




1 Pianta Piano Terra - Terminal - 2028
Sc. 1:2000

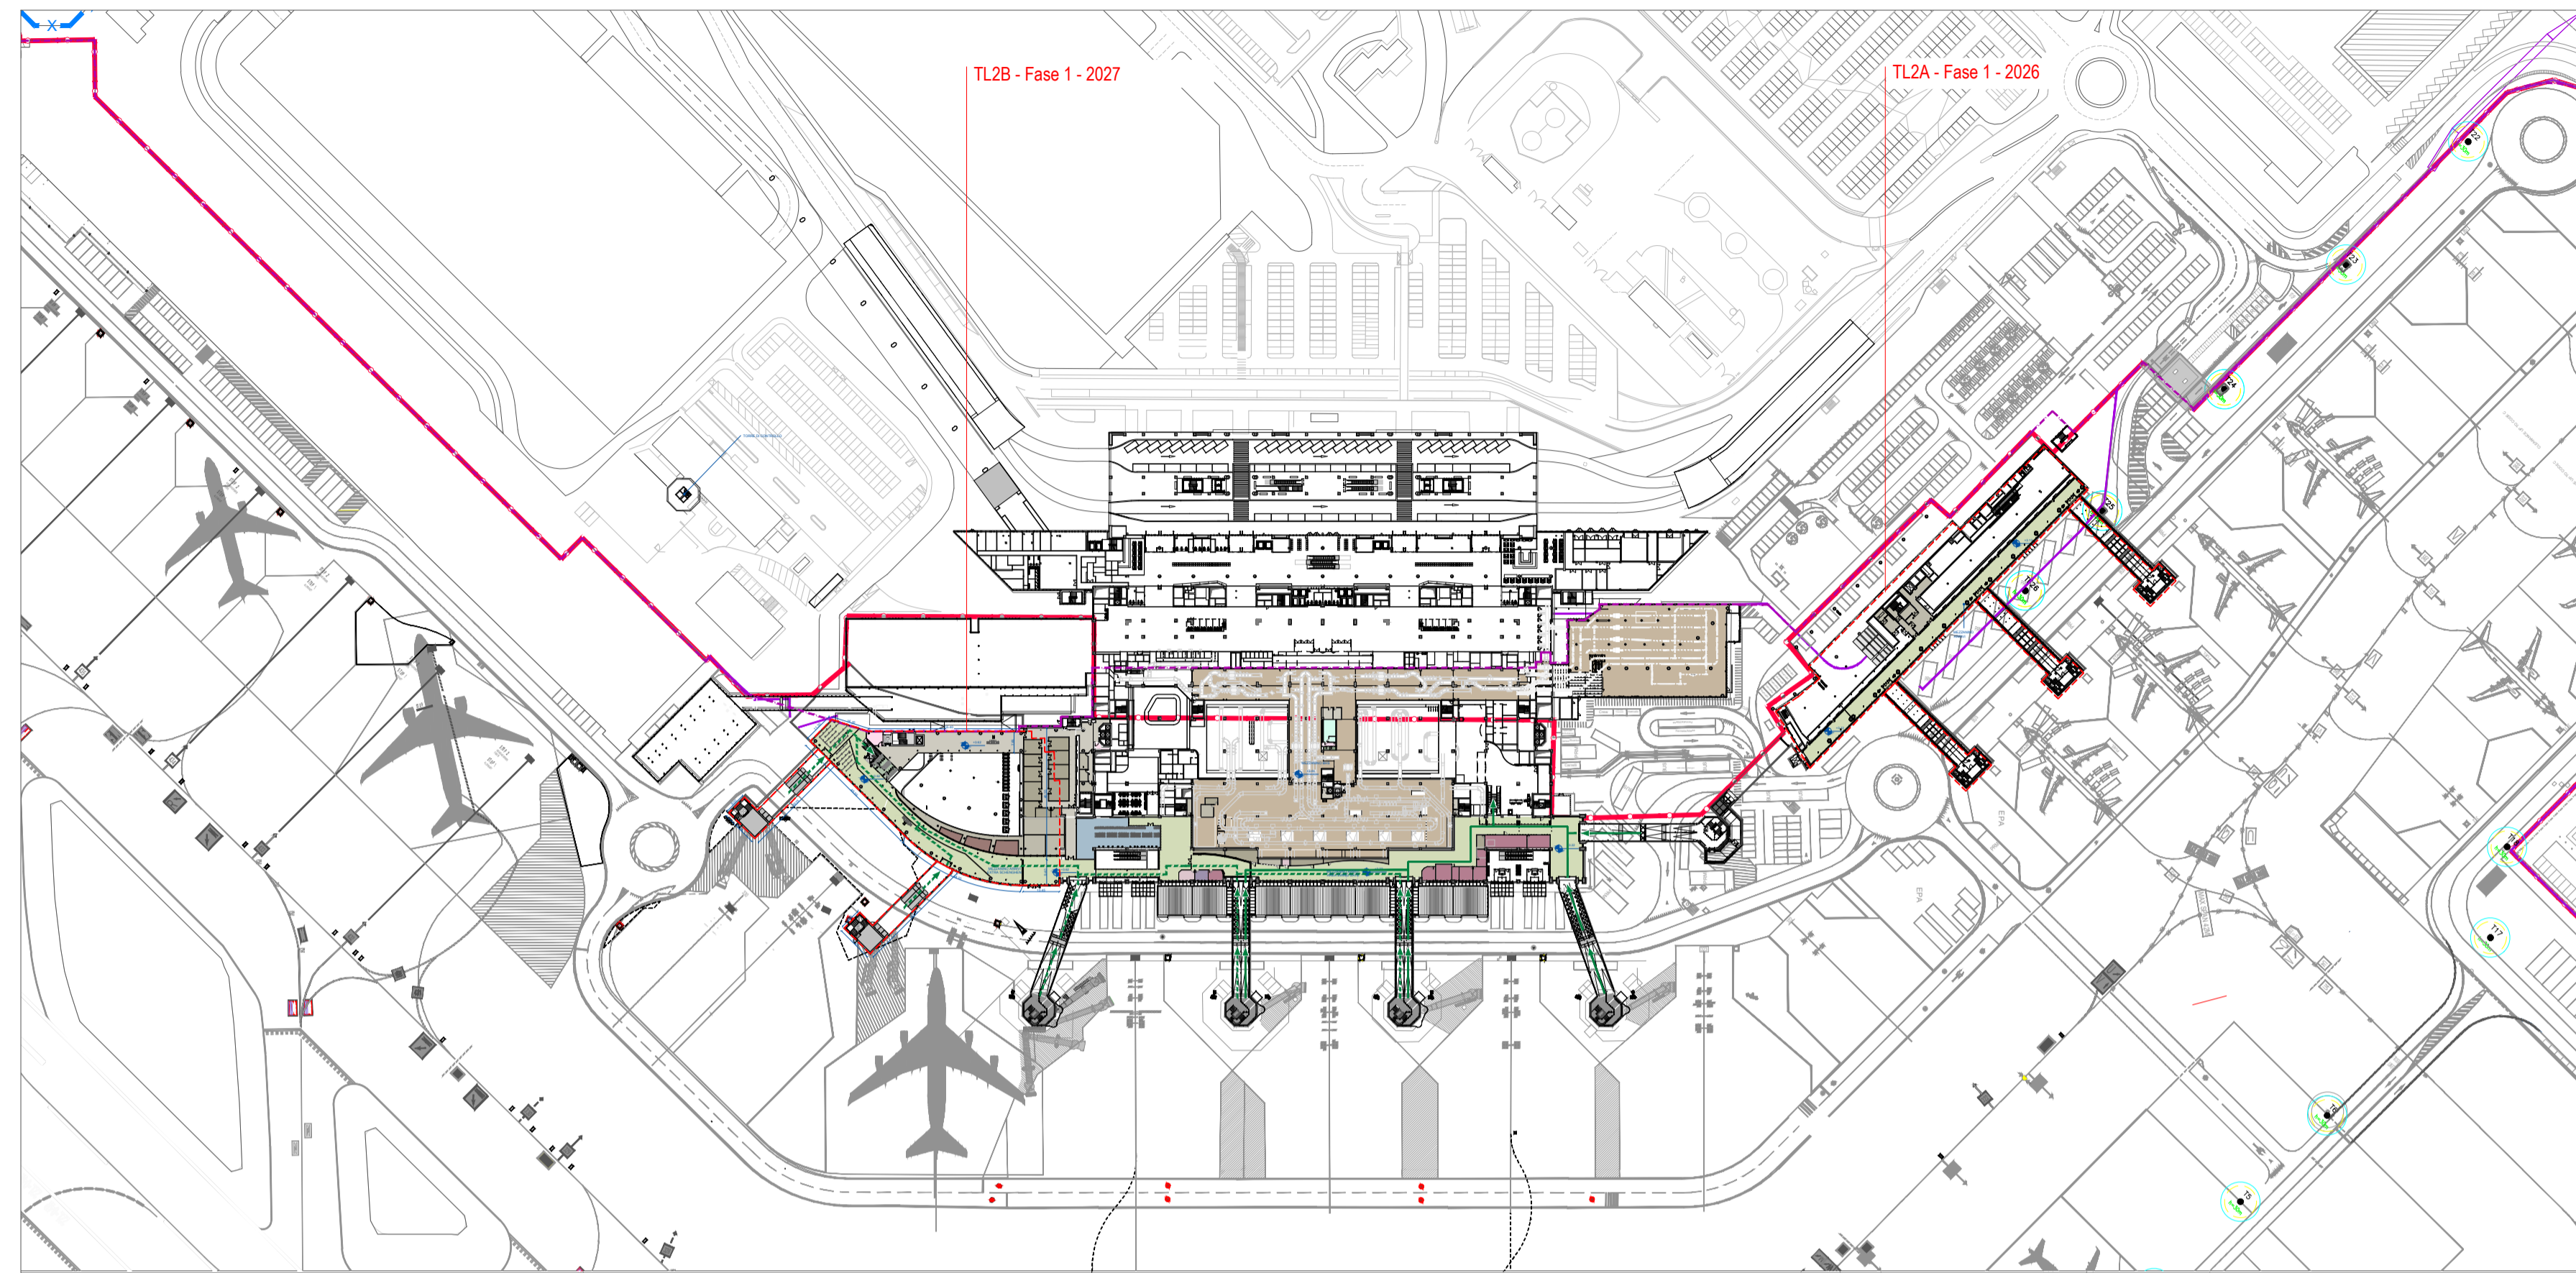

2 Pianta Piano Mezzanino - Terminal - 2028
Sc. 1:2000

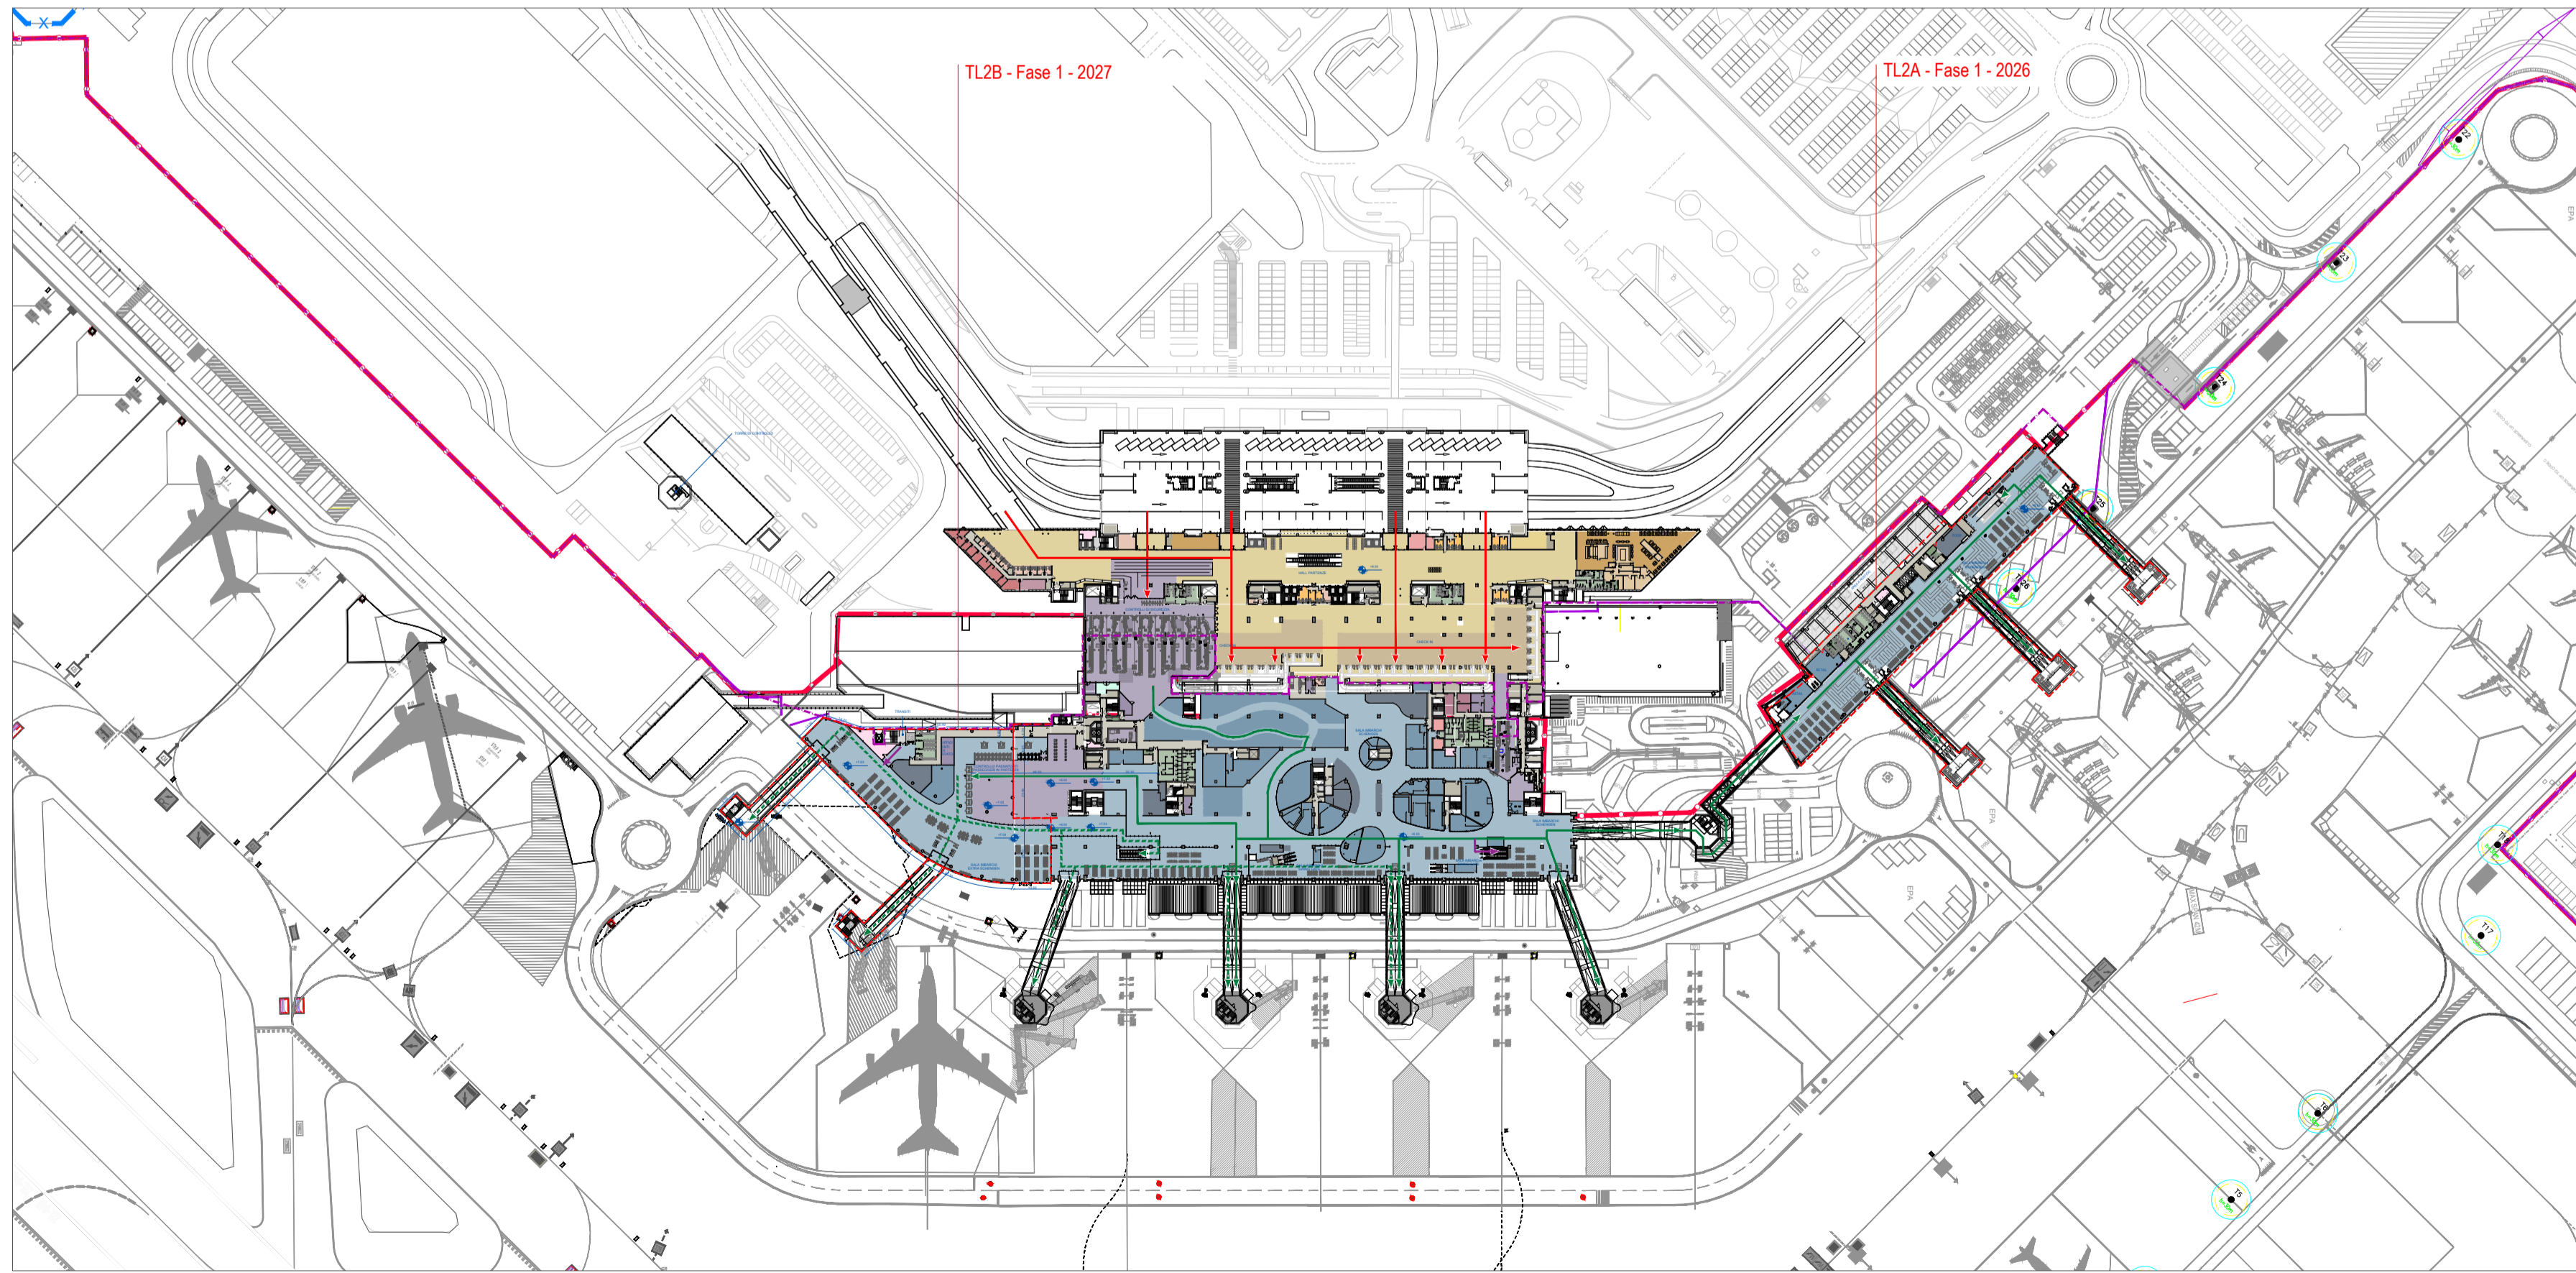

3 Pianta Piano Primo - Terminal - 2028
Sc. 1:2000

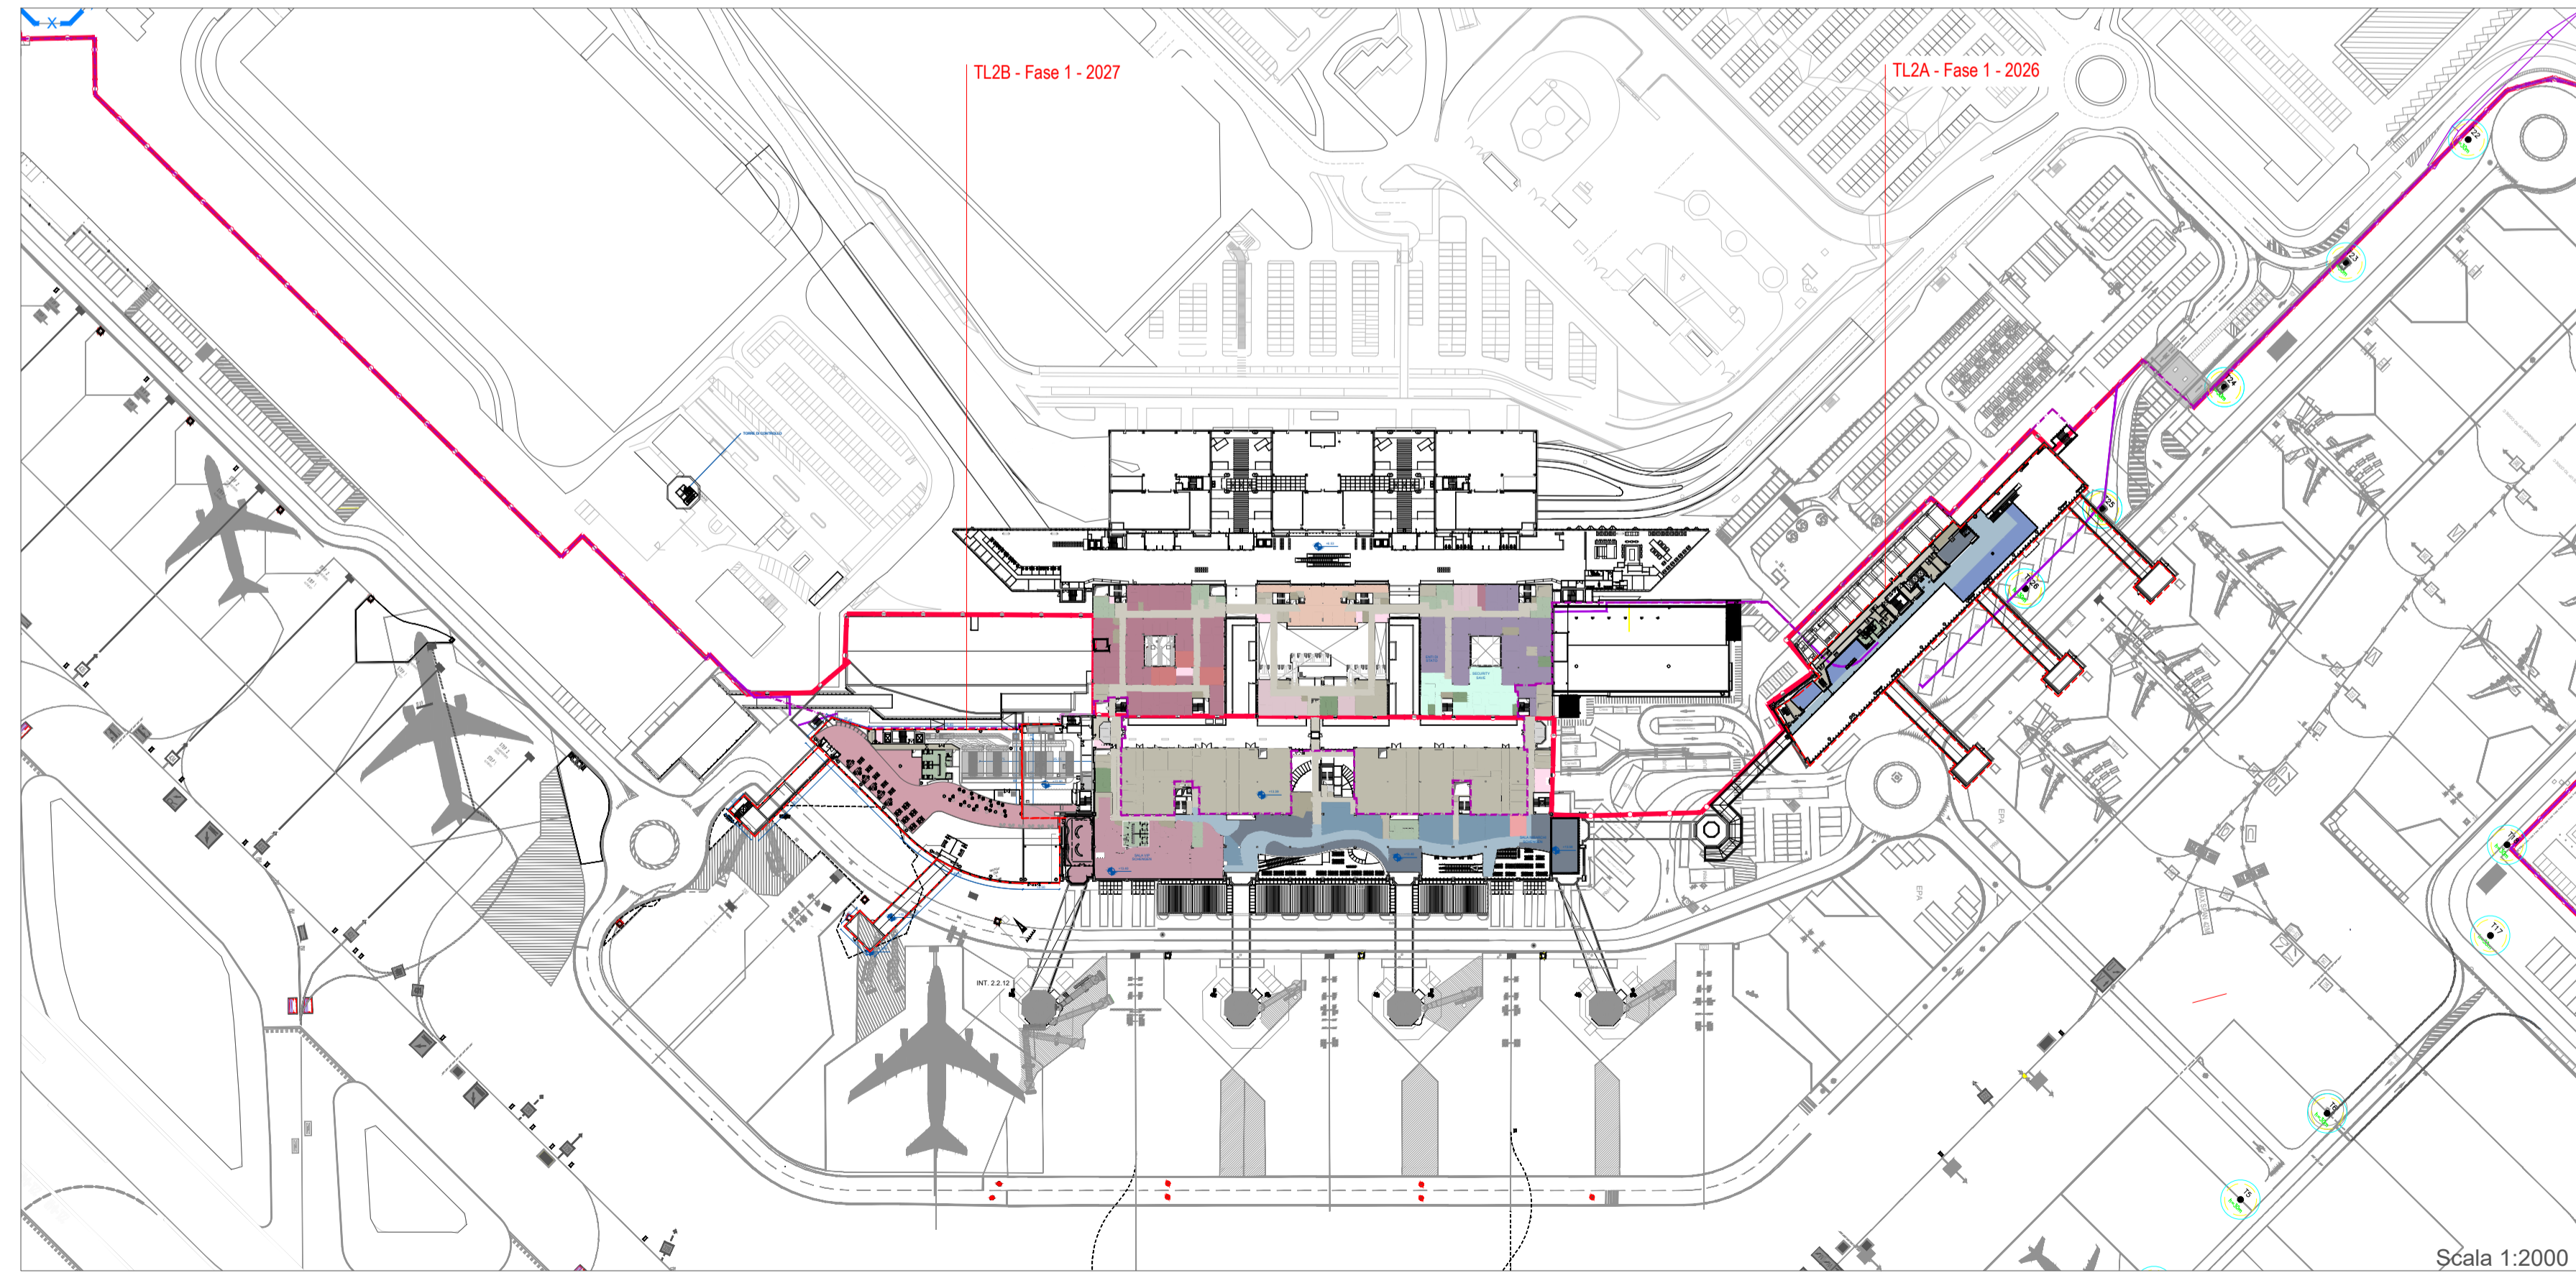

4 Pianta Piano Secondo - Terminal - 2028
Sc. 1:2000

LEGENDA

- Area carico scarico merci
- Arrivi
- BHS
- Canale sanitario
- Check-in
- Controlli di sicurezza
- Controllo passaporti
- Depositi
- Distribuzione
- Food AS
- Food LS
- Food LS - depositi
- Hall arrivi/partenze
- Handlers
- Locale pulizie / conferimento rifiuti
- Lost and found
- Pronto soccorso
- Limite Airside-Landside
- Retail AS
- Retail LS
- Sala imbarchi extra schengen
- Sala imbarchi schengen
- Sala VIP
- Servizi al passeggero
- Servizi al passeggero gratuiti
- Servizi igienici addebi
- Servizi igienici passeggeri
- Spazi tecnici - impianti
- Trivento sicurezza
- Uffici
- Uffici compagnie aeree
- Uffici enti di stato
- Uffici SAVE
- Vertical circulation

LEGENDA FLUSSI

- Flussi In Schengen
- Flussi In Extra Schengen
- Transiti
- Flussi Out Schengen
- Flussi Out Extra Schengen
- Flussi Landside

Negli elaborati grafici vengono rappresentati solo gli interventi completati ed in esercizio. Le aree e fasi di cantiere non vengono rappresentate

NUMERO ELABORATO: PI 1:EG2310

MINISTERO DELLE INFRASTRUTTURE E DEI TRASPORTI
ENTE NAZIONALE AVIAZIONE CIVILE

AEROPORTO "MARCO POLO" DI TESSERA - VENEZIA
Concessionaria del MINISTERO DELLE INFRASTRUTTURE E DEI TRASPORTI

COMMESSA

MASTER PLAN 2023 - 2037

PIANIFICAZIONE

ELABORATO: STATO DI PROGETTO
PLANIMETRIA TERMINAL - 2028

COD. MIA/MACRO INT: in fase di assegnazione
CODICE MIA: in fase di assegnazione
COD. C.4.P.: 8.3.1

CODICE ELABORATO
PI EG23 0 02

REV.	DATA	DESCRIZIONE	REDAZIONE	VERIFICA	APPROV.	P.M. SAVE	NOME FILE
0	Feb. 2024	Prima emissione	MM	LB	GdC	F. Sartor	PI-EG23-0-02_Planimetria Terminal - 2028.dwg
1	Mar. 2024	Agg. per verifiche SAVE	MM	LB	GdC	F. Sartor	PI-EG23-0-02_Planimetria Terminal - 2028.pdf
2	Lug. 2024	Modifica Vertiporto Airside	MM	LB	GdC	F. Sartor	

PROGETTISTA

SAVE GRUPPO SAVE

DIRETTORE TECNICO
SAVE S.p.A.
Ing. Roberto Lenhardy

PROGETTISTA
SAVE S.p.A.
Arch. Francesca Sartor

RESPONSABILE INTEGRAZIONE
PRESTAZIONI SPECIALISTICHE
SAVE S.p.A.
Ing. Davide Bassano

COMMITTENTE

SAVE S.p.A.
A.M.R.U.P.
Ing. Corrado Fischer

SAVE S.p.A.
POST HOLDER
PROGETTAZIONE
Ing. Franco Del Pos

ALLEGATO VERBALE
PROF-COP.3.1-IMP-REV.0