


SUPERFICI LIMITAZIONE OSTACOLI (RWY 04L/22R)  
1:50.000

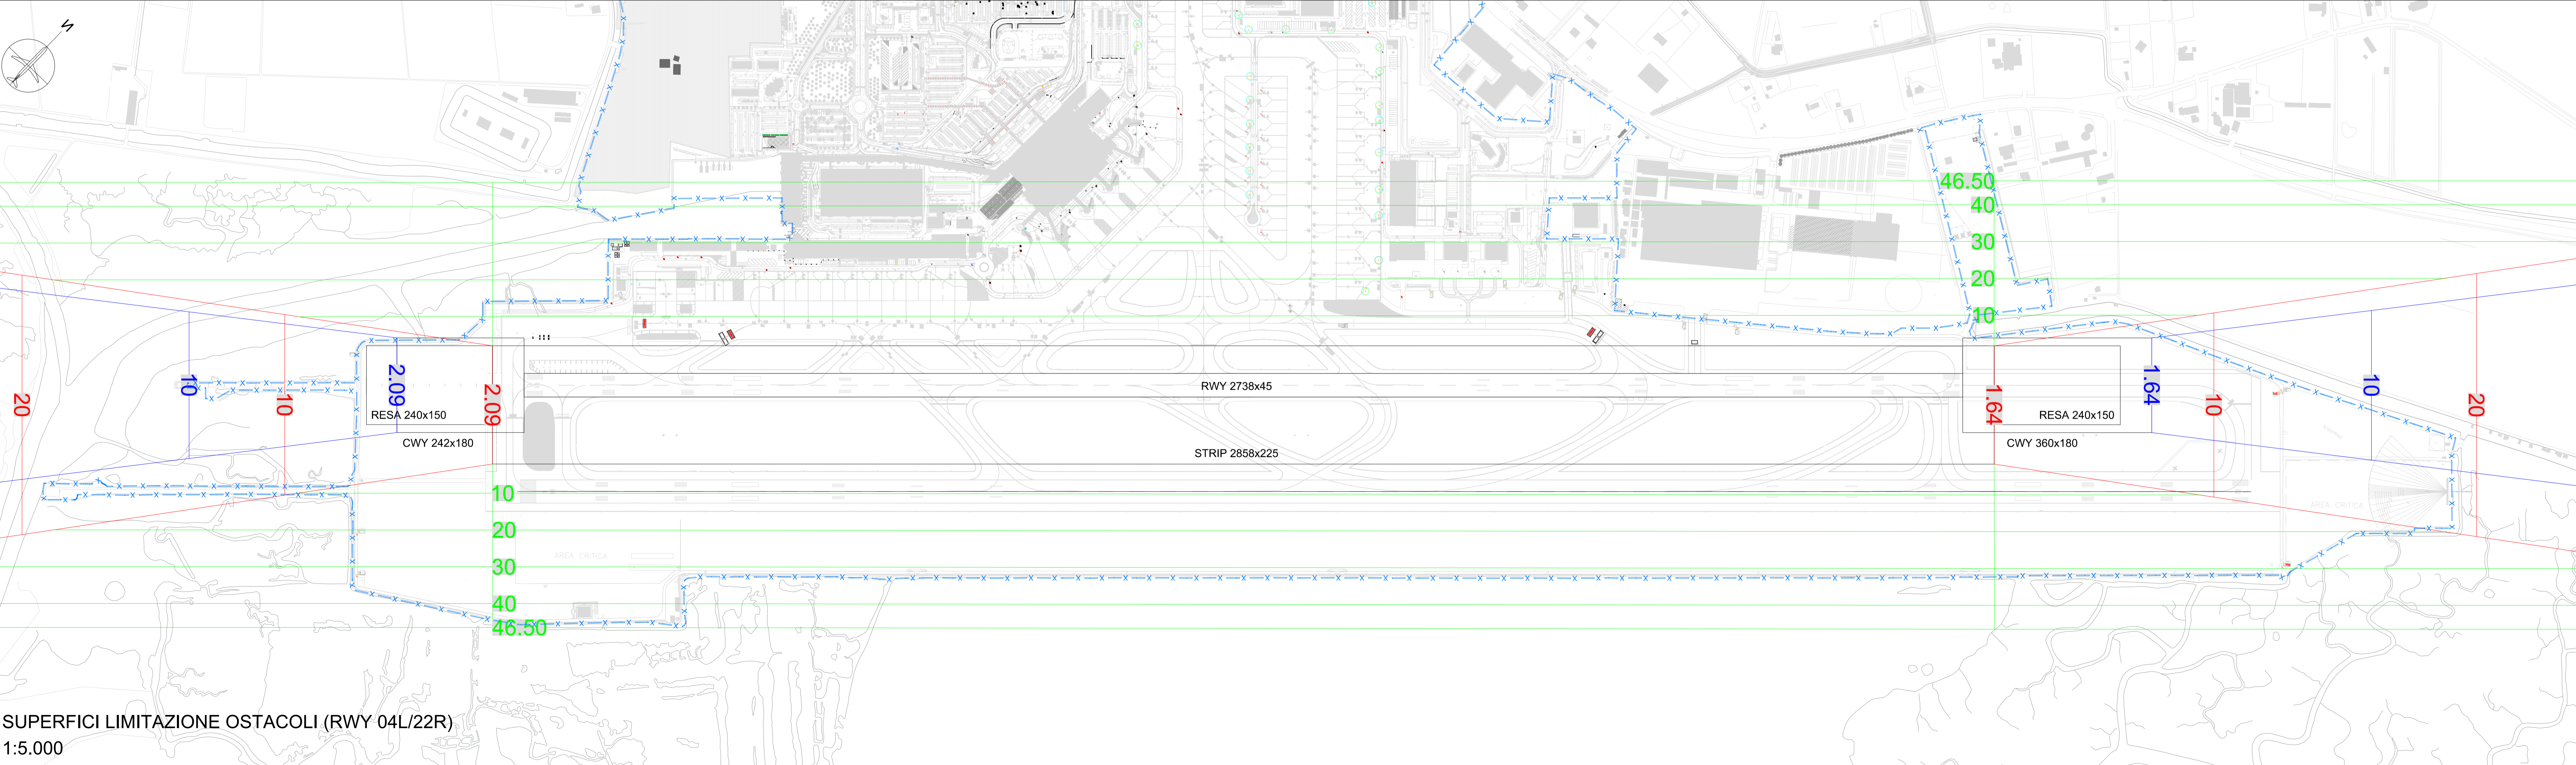

SUPERFICI LIMITAZIONE OSTACOLI (RWY 04L/22R)  
1:5.000

VENEZIA LIPZ - CODE 4E			RWY	TORA	TODA	ASDA	LDA	CWY
	POS. (WSG84)	ELEV.	04L	2738	3098	2738	2738	360x180
THR 04L	N 45°29'43.56" E 012°20'09.29"	2.09 m	22R	2738	2980	2738	2738	242x180
THR 22R	N 45°30'49.34" E 012°21'33.86"	1.64 m	04R	3300	3520	3300	3300	220x300
END 04L	N 45°30'49.34" E 012°21'33.86"	1.64 m	22L	3300	3520	3300	3300	220x300
END 22R	N 45°29'43.56" E 012°20'09.29"	2.09 m						
THR 04R	N 45°29'38.86" E 012°20'15.79"	2.10 m						
THR 22L	N 45°30'58.16" E 012°21'57.77"	2.07 m						
END 04R	N 45°30'58.16" E 012°21'57.77"	2.07 m						
END 22L	N 45°29'38.86" E 012°20'15.79"	2.10 m						
ARP	N 45°30'19" E 012°21'07"	2.14 m						

AS (Approach Surface)  
2% x 3000 m  
2.5% x 3600 m  
0% x 3400 m

TOCS (Take off Climb Surface)  
2% x 15000 m

TS (Transitional Surface)  
14.33%

CS (Conical Surface)  
5%

IHS (Inner Horizontal Surface)  
+46.50 m

OHS (Outer Horizontal Surface)  
+146.50 m

— x — Confine sedime aeroportuale

Avvicinamento 04L = non precision  
Avvicinamento 22R = non precision  
Avvicinamento 04R = cat. IIB  
Avvicinamento 22L = non precision

Negli elaborati grafici vengono rappresentati solo gli interventi completati ed in esercizio. Le aree e fasi di cantiere non vengono rappresentate

MINISTERO DELLE INFRASTRUTTURE E DEI TRASPORTI  
ENTE NAZIONALE AVIAZIONE CIVILE

AEROPORTO "MARCO POLO" DI TESSERA - VENEZIA  
Concessionaria del MINISTERO DELLE INFRASTRUTTURE E DEI TRASPORTI

MASTER PLAN 2023 - 2037

PIANIFICAZIONE

STATO DI FATTO  
SUPERFICI DELIMITAZIONE OSTACOLI  
Pista Secondaria

COD. MIA/MACRO INT. in fase di assegnazione  
CODICE MIA. in fase di assegnazione  
COD. C.A.P.: 8311

CODICE ELABORATO  
PI EG29.0 02

REV.	DATA	DESCRIZIONE	REDAZIONE	VERIFICA	APPROV.	P.M. SAVE	NOME FILE
0	Feb. 2024	Prima emissione	MM	LB	GdC	F. Sartor	PI EG29.0-02_Superfici limitazione ostacoli - Stato di fatto (Pista Secondaria).img
1	Mar. 2024	Agg. per verifiche SAVE	MM	LB	GdC	F. Sartor	PI EG29.0-02_Superfici limitazione ostacoli - Stato di fatto (Pista Secondaria).pdf
2	Lug. 2024	Modifica Veriposto Ansaldo	MM	LB	GdC	F. Sartor	PI EG29.0-02_Superfici limitazione ostacoli - Stato di fatto (Pista Secondaria).pdf

PROGETTISTA

SAVE GRUPPO SAVE

DIRETTORE TECNICO  
SAVE S.p.A.  
Ing. Roberto Lenhardy

PROGETTISTA  
SAVE S.p.A.  
Arch. Francesca Sartor

RESPONSABILE INTEGRAZIONE  
PRESTAZIONI SPECIALISTICHE  
SAVE S.p.A.  
Ing. Davide Bassano

COMMITTENTE

SAVE S.p.A.  
A.M.R.U.P.  
Ing. Corrado Fischer

SAVE S.p.A.  
POST HOLDER  
PROGETTAZIONE  
Ing. Franco Dal Pos

ALLEGATO VERBALE  
PROF-COPR.3.1-IMP-REV.00