

VENEZIA LIPZ - CODE 4E		RWY	TORA	TODA	ASDA	LDA	CWY
THR 04L	N 45°29'43.56" E 012°20'09.29"	04L	3258	3508	3258	3258	250x180
THR 22R	N 45°31'01.84" E 012°21'49.93"	22R	3258	3500	3258	3258	242x180
THR 04R	N 45°31'01.84" E 012°21'49.93"	04R	3300	3520	3300	3300	220x300
THR 22L	N 45°29'38.86" E 012°20'15.79"	22L	3300	3520	3300	3300	220x300


- Superfici Ostacoli Pista di Volo**
- AS (Approach Surface)  
2% x 3000 m  
2.5% x 3600 m  
0% x 8400 m
  - TOCS (Take off Climb Surface)  
2% x 15000 m
  - TS (Transitional Surface)  
14.33%
  - CS (Conical Surface)  
5%
  - IHS (Inner Horizontal Surface)  
+46.50 m
  - OHS (Outer Horizontal Surface)  
+146.50 m
- Superfici Ostacoli Vertiporti**
- OLS Vertiporti (Obstacle Limitation Surface)  
4.5% x 3333 m
  - OFV Vertiporti (Obstacle Free Volume)
  - Confine sedime aeroportuale

Avvicinamento 04L = non precision  
 Avvicinamento 22R = non precision  
 Avvicinamento 04R = cat. IIB  
 Avvicinamento 22L = non precision

**NOTA:**  
 Il presente elaborato rappresenta graficamente sia le superfici ostacoli della Pista di Volo 04R-22L sia quelle dei Vertiporti Airside e Landside per l'operatività dei velivoli AAM

Negli elaborati grafici vengono rappresentati solo gli interventi completati ed in esercizio. Le aree e fasi di cantiere non vengono rappresentate

SUPERFICI LIMITAZIONE OSTACOLI (RWY 04R/22L)  
 1:50.000

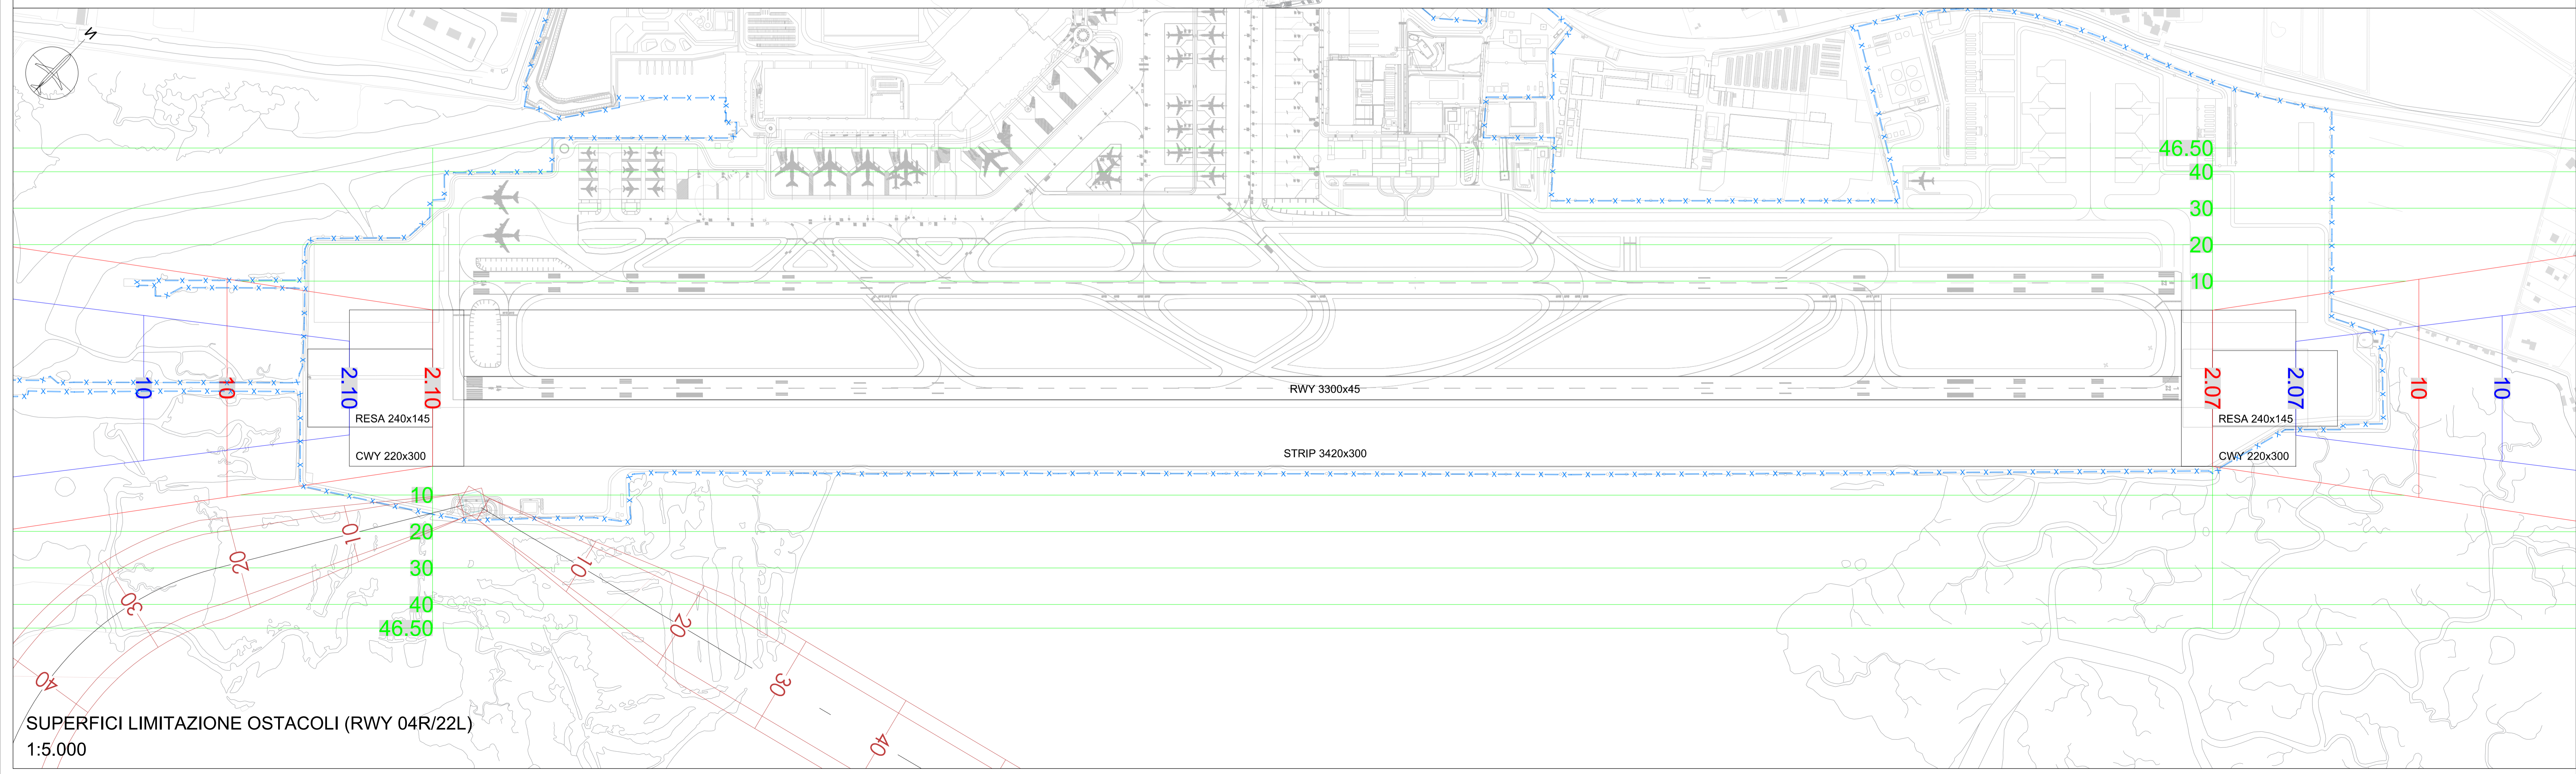

SUPERFICI LIMITAZIONE OSTACOLI (RWY 04R/22L)  
 1:5.000

MINISTERO DELLE INFRASTRUTTURE E DEI TRASPORTI  
 ENTE NAZIONALE AVIAZIONE CIVILE

AEROPORTO "MARCO POLO" DI TESSERA - VENEZIA  
 Concessionaria del MINISTERO DELLE INFRASTRUTTURE E DEI TRASPORTI

COMMESSA

**MASTER PLAN 2023 - 2037**

PIANIFICAZIONE

ELABORATO: STATO DI PROGETTO  
 SUPERFICI DELIMITAZIONE OSTACOLI  
 Pista Principale

COD. MIA MACRO INT: in fase di assegnazione  
 CODICE MIA: in fase di assegnazione  
 COD. C.d.P.: 8.3.1

CODICE ELABORATO  
 PI EG30.0 02

REV.	DATA	DESCRIZIONE	REDAZIONE	VERIFICA	APPROV.	P.M. SAVE	NOME FILE
0	Feb. 2024	Prima emissione	MM	LB	GdC	F. Sartor	PI EG30.0-02_Superfici limitazione ostacoli - Stato di progetto (Pista Principale).dwg
1	Mar. 2024	Agg. per verifiche SAVE	MM	LB	GdC	F. Sartor	PI EG30.0-02_Superfici limitazione ostacoli - Stato di progetto (Pista Principale).dwg
2	Lug. 2024	Modifica Vertiporti Airside	MM	LB	GdC	F. Sartor	PI EG30.0-02_Superfici limitazione ostacoli - Stato di progetto (Pista Principale).pdf

PROGETTISTA

SAVE GRUPPO SAVE

DIRETTORE TECNICO  
 SAVE S.p.A.  
 Ing. Roberto Lenhardy

PROGETTISTA  
 SAVE S.p.A.  
 Arch. Francesca Sartor

RESPONSABILE INTEGRAZIONE  
 PRESTAZIONI SPECIALISTICHE  
 SAVE S.p.A.  
 Ing. Davide Bassano

COMMITTENTE

SAVE S.p.A.  
 A.M.R.U.P.  
 Ing. Corrado Fischer

SAVE S.p.A.  
 POST HOLDER  
 PROGETTAZIONE  
 Ing. Franco Dal Pos

ALLEGATO VERBALE  
 PR01-EDN3.1-IMP-REV0