




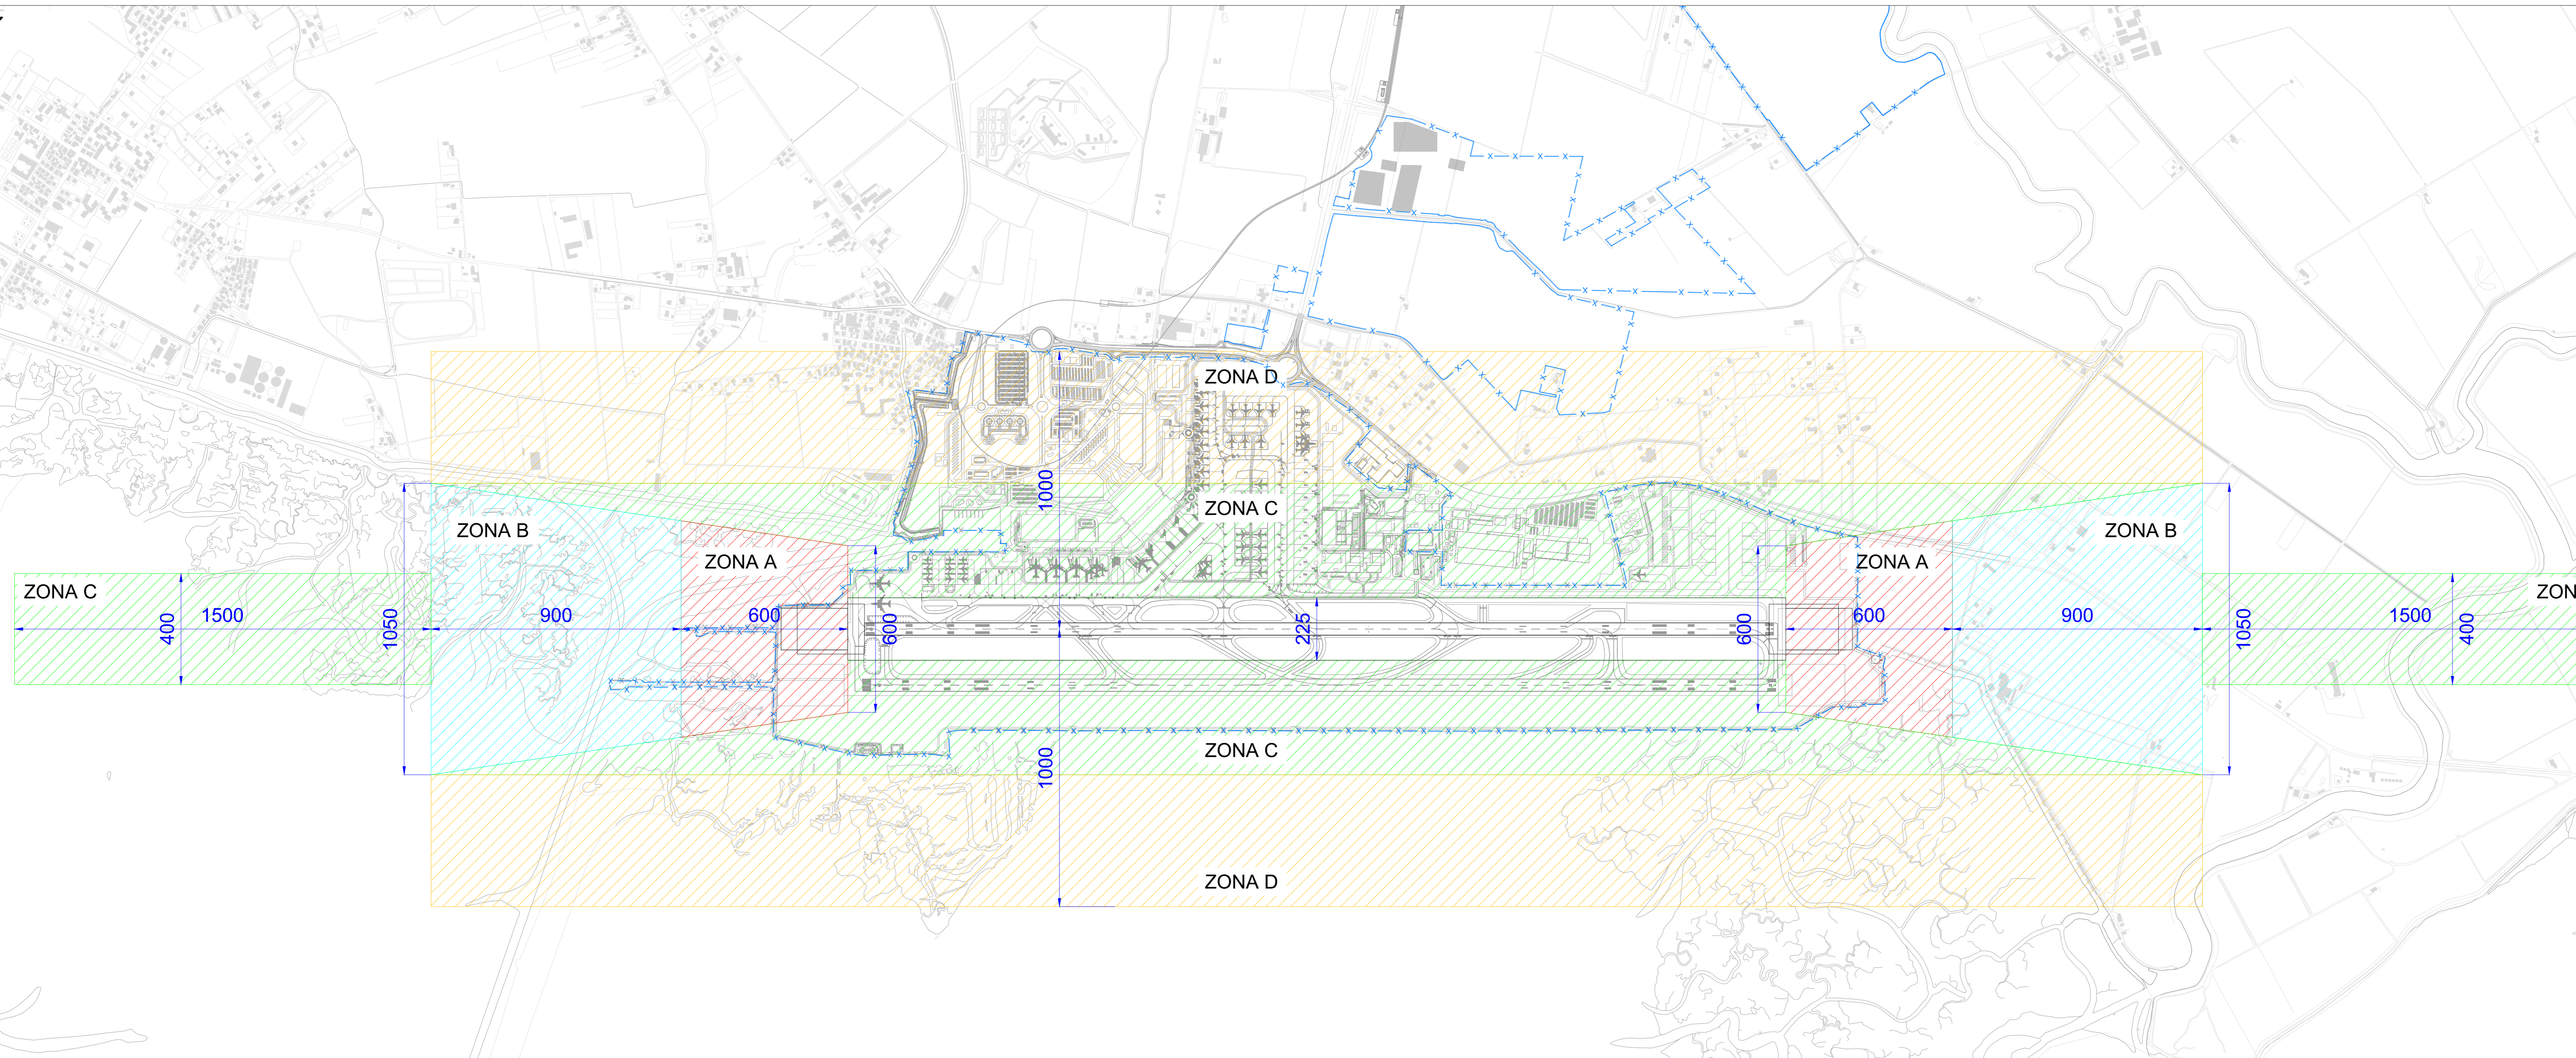



**LEGENDA**

-  CONFINE SEDIME AEROPORTUALE
-  **ZONA DI TUTELA A**  
Limitazione massima della presenza di persone, esclusa l'edificabilità a fini residenziali. Attività non residenziali ammesse ma con indici di edificabilità bassi e caratterizzate da una permanenza discontinua e limitata di persone.
-  **ZONA DI TUTELA B**  
Edificabilità a fini residenziali ammessa con indice di edificabilità basso. Attività non residenziali ammesse con indici di edificabilità medi e caratterizzate da una permanenza discontinua e limitata di persone.
-  **ZONA DI TUTELA C**  
Edificabilità a fini residenziali ammessa con indice di edificabilità medio. Attività non residenziali ammesse.
-  **ZONA DI TUTELA D**  
Zona a livello di tutela minimo, finalizzata allo sviluppo del territorio funzionale all'operatività aeroportuale.


In tutte le zone di tutela vanno evitati insediamenti ad elevato affollamento (scuole, ospedali, centri commerciali) o attività che possano creare pericoli d'incendio, esplosione e danno ambientale.



**ZONE DI TUTELA (RWY 04L/22R)**  
1:10.000

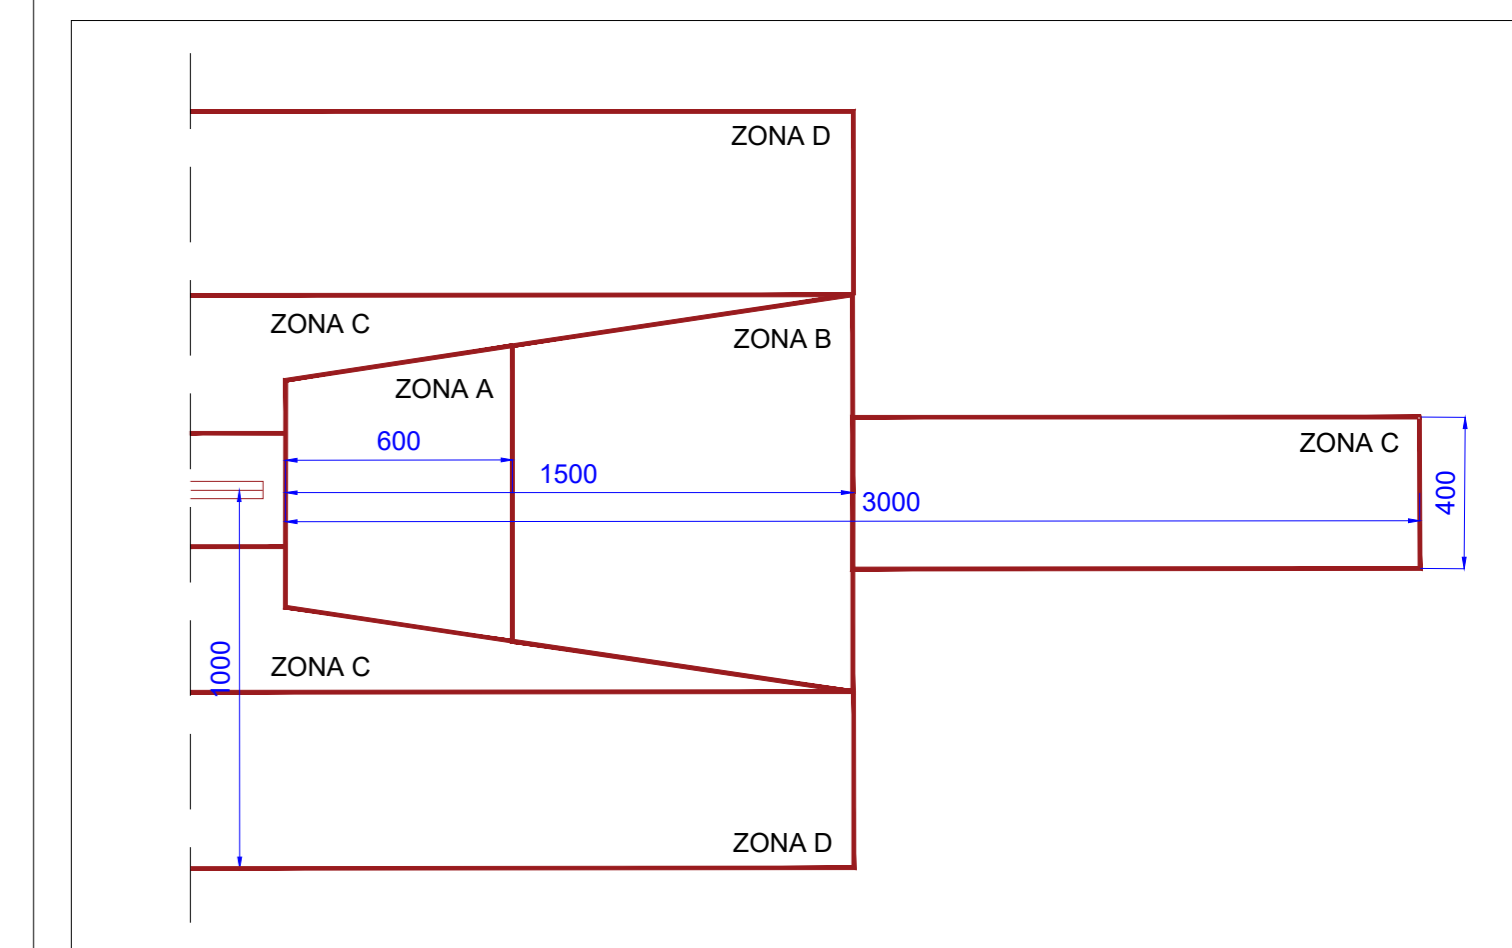

**ZONE DI TUTELA PISTE DI VOLO CODICE 4**  
1:20.000

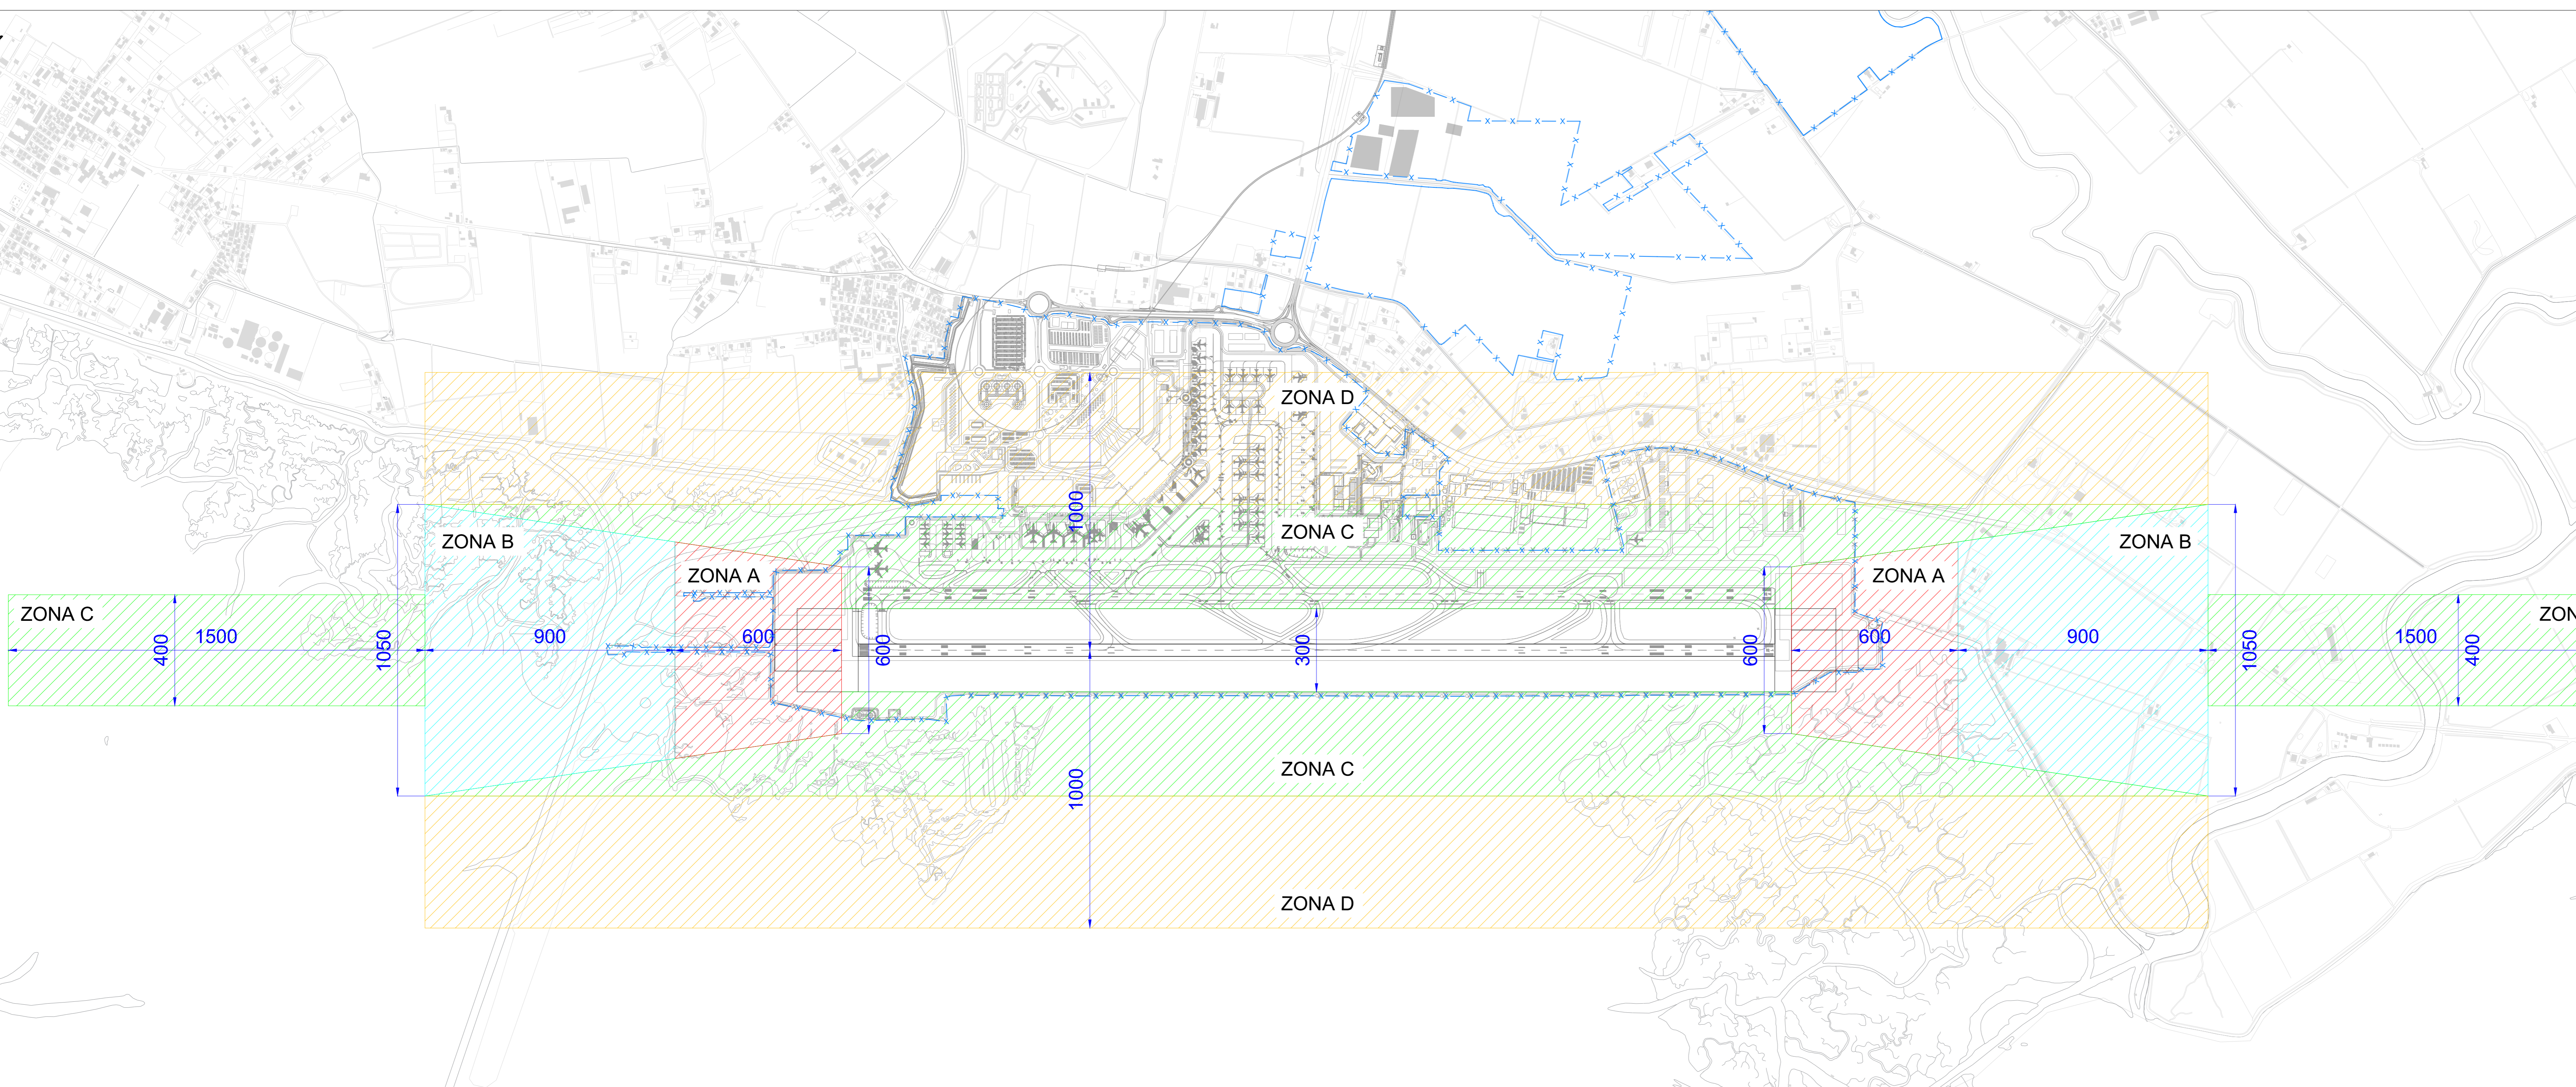

**ZONE DI TUTELA (RWY 04R/22L)**  
1:10.000

Negli elaborati grafici vengono rappresentati solo gli interventi completati ed in esercizio. Le aree e fasi di cantiere non vengono rappresentate

NUMERO ELABORATO: P1-E-G33.0

MINISTERO DELLE INFRASTRUTTURE E DEI TRASPORTI  
ENTE NAZIONALE AVIAZIONE CIVILE

AEROPORTO "MARCO POLO" DI TESSERA - VENEZIA  
Concessionaria del MINISTERO DELLE INFRASTRUTTURE E DEI TRASPORTI



COMMESSA

**MASTER PLAN 2023 - 2037**

ELABORATO

STATO DI PROGETTO  
PIANI DI RISCHIO

REV.	DATA	DESCRIZIONE	REDAZIONE	VERIFICA	APPROV.	P.F.M. SAVE	NOME FILE:
0	Feb. 2024	Primo emissione	MM	LB	GC	F. Sartor	PI EG33.0_Piani di rischio - Stato di progetto.ing
1	Mar. 2024	Aggi. per verifica SAVE	MM	LB	GC	F. Sartor	PI EG33.0_Piani di rischio - Stato di progetto.pdf
2	Lug. 2024	Modifica Vertiporo Altride	MM	LB	GC	F. Sartor	PI EG33.0_Piani di rischio - Stato di progetto.pdf

PROGETTISTA

DIRETTORE TECNICO  
SAVE S.p.A.  
Ing. Roberto Lerhardy

PROGETTISTA  
SAVE S.p.A.  
Arch. Francesca Sartor

RESPONSABILE INTEGRAZIONE  
PRESTAZIONI SPECIALISTICHE  
SAVE S.p.A.  
Ing. Davide Bassano

COMMITTENTE

SAVE S.p.A.  
A.M.R.U.P.  
Ing. Corrado Fischer

SAVE S.p.A.  
POST HOLDER  
PROGETTAZIONE  
Ing. Franco Dal Pos