



AEROPORTO "MARCO POLO" DI TESSERA - VENEZIA
Concessionaria del MINISTERO DELLE INFRASTRUTTURE E DEI TRASPORTI



MASTER PLAN 2023 - 2037

PIANIFICAZIONE

COD. MIA MACRO INT: in fase di assegnazione
CODICE MIA: in fase di assegnazione
COD. C.d.P.: 8,3,1

CODICE ELABORATO
PI ID 04 3 01

SCALA: 1:5000
NOME FILE: progetto_mpi_2037_rev4.ggz
FILE DI STAMPA: PH-ID-04-3-01_tavola 3-4.pdf

ELABORATO
SICUREZZA IDRAULICA
E GESTIONE DELLA RISORSA IDRICA

- Tavola 3.4 -
Opere per la raccolta e il trattamento delle acque reflue urbane
Fase 3

REV.	DATA	DESCRIZIONE	REDAZIONE	VERIFICA	APPROV.	P.M. SAVE
0	Nov. 2023	Prima emissione	TI	CV	DT	R. Favaro
1	Lugli. 2024	Verificato asse	TI	CV	DT	R. Favaro

PROGETTISTA

TOSATO
INGEGNERIA

Tosato Ingegneria S.r.l.
via Monte Santo, n° 11
31038 - Tressana (TV)
T. 0422 802537 - F. 0422 411754
info@tosatoingegneria.com

PROGETTISTI
Tosato Ingegneria S.r.l.
Ing. Daniele Tosato
Ing. Corrado Vezzoler

RESPONSABILE INTEGRAZIONE
PRESTAZIONI SPECIALISTICHE
SAVE S.p.A.
Ing. Davide Bassano


COMMITTENTE

SAVE S.p.A.
A.M./R.U.P.
Ing. Corrado Fischer

SAVE S.p.A.
POST HOLDER
PROGETTAZIONE
Ing. Franco Dal Pos

ALLEGATO VERBALE
PROG. COP. 3 a MAP. 8/2020

Direttore tecnico: Ing. Daniele Tosato

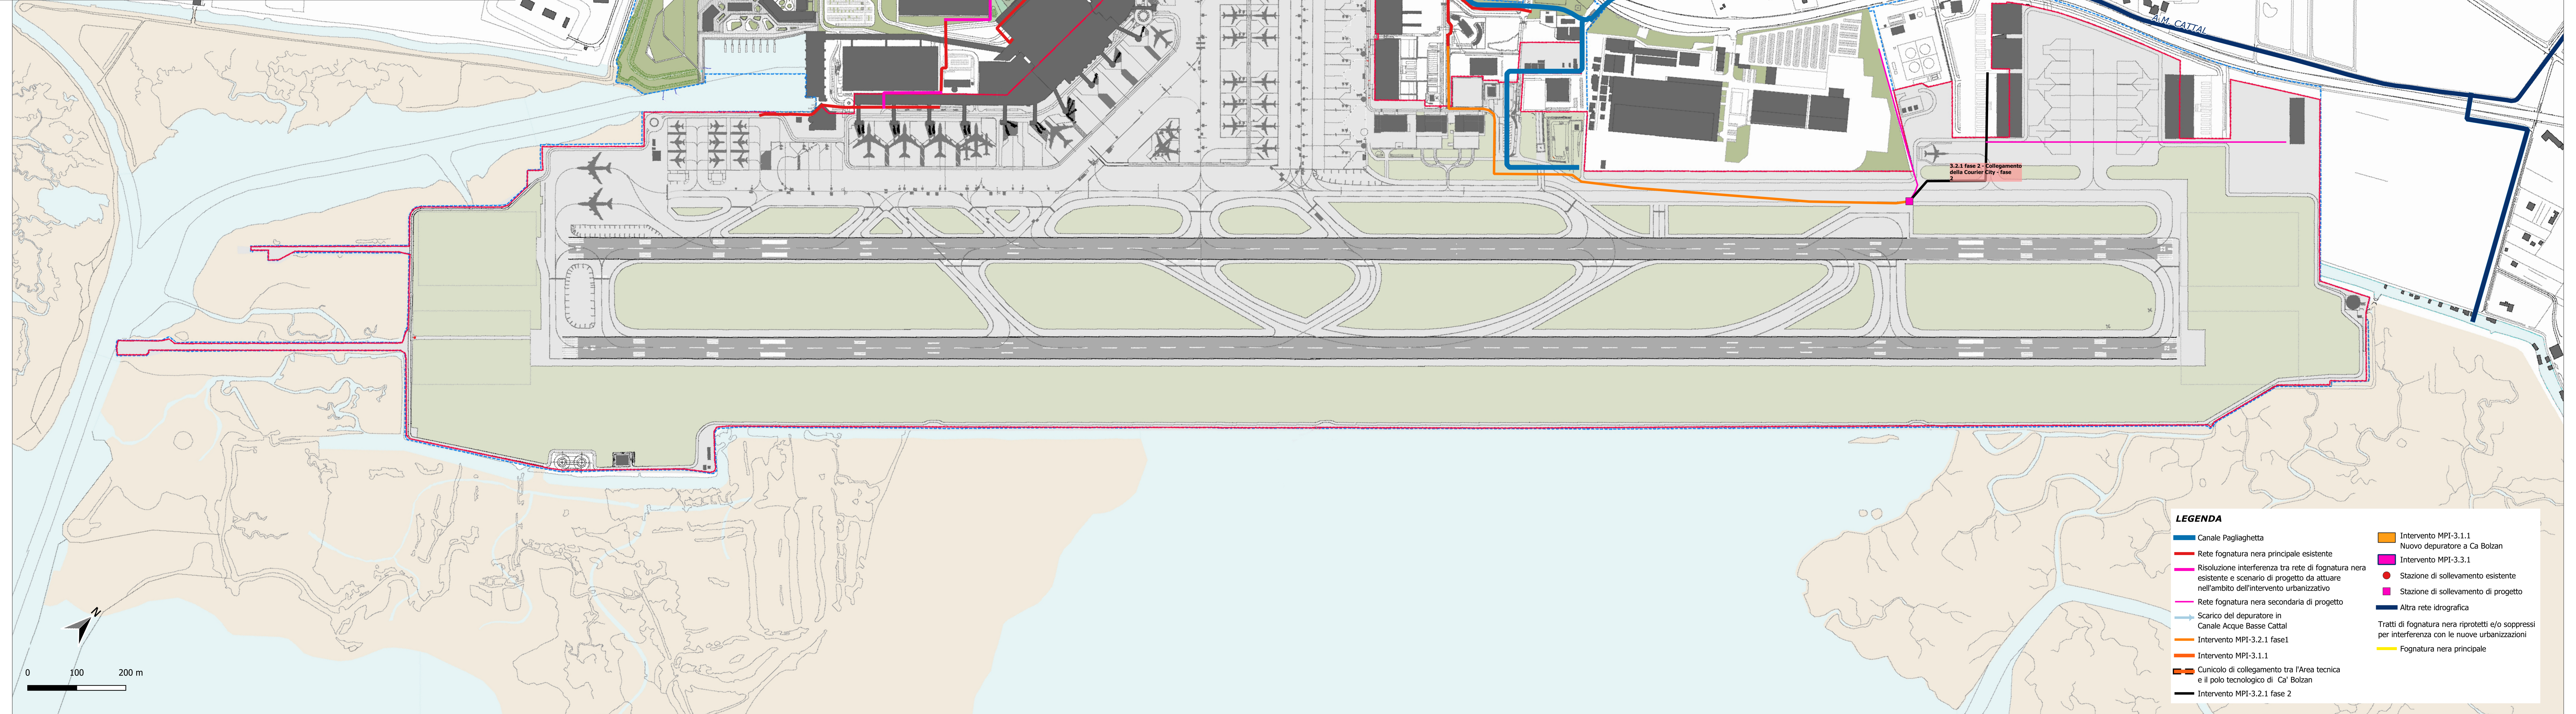

LEGENDA

- Canale Pagliagheta
- Rete fognatura nera principale esistente
- Risoluzione interferenza tra rete di fognatura nera esistente e scenario di progetto da attuare nell'ambito dell'intervento urbanizzativo
- Rete fognatura nera secondaria di progetto
- Scarico del depuratore in Canale Acque Basse Cattal
- Intervento MPI-3.2.1 fase 1
- Intervento MPI-3.1.1
- Cunicolo di collegamento tra l'area tecnica e il polo tecnologico di Ca' Bolzan
- Intervento MPI-3.2.1 fase 2
- Intervento MPI-3.1.1
- Nuovo depuratore a Ca' Bolzan
- Intervento MPI-3.3.1
- Stazione di sollevamento esistente
- Stazione di sollevamento di progetto
- Altra rete idrografica
- Tratti di fognatura nera riprotetti e/o soppressi per interferenza con le nuove urbanizzazioni
- Fognatura nera principale

