



COMMESSA

### MASTER PLAN 2023 - 2037

#### PIANIFICAZIONE

ELABORATO		COD. MIA MACRO INT:		in fase di assegnazione	
SICUREZZA IDRAULICA E GESTIONE DELLA RISORSA IDRICA		CODICE MIA:		in fase di assegnazione	
- Tavola 4.1 - Sviluppo di una rete di acquedotto dedicata al riutilizzo di acque depurate - Stato di fatto		COD. C.d.P.:		8,3,1	
		CODICE ELABORATO		PI ID 05 0 00	
REV.	DATA	DESCRIZIONE	REDAZIONE	VERIFICA	APPROV.
0	Nov. 2023	Prima emissione	TI	CV	DT
PROGETTISTA		NOME FILE:		progetto_mpi_2037_rev3.qgz	
		FILE DI STAMPA:		PHID-05-0-00_tavola 4.1.pdf	
		SCALA:		1:5000	

**TOSATO INGEGNERIA**  
Tosato Ingegneria S.r.l.  
via Monte Santo, n° 11  
31038 - Tessera (TV)  
T. 0422 802537 - F. 0422 41754  
info@tosatoingegneria.com

**PROGETTISTI**  
Tosato Ingegneria S.r.l.  
Ing. Daniele Tosato  
Ing. Corrado Vezzoler

**RESPONSABILE INTEGRAZIONE PRESTAZIONI SPECIALISTICHE**  
SAVE S.p.A.  
Ing. Davide Bassano

Direttore tecnico: Ing. Daniele Tosato


**COMMITTENTE**

SAVE S.p.A.  
A.M.R.U.P.  
Ing. Corrado Fischer

SAVE S.p.A.  
POST HOLDER  
PROGETTAZIONE  
Ing. Franco Dal Pos

ALLEGATO VERBALE  
PROF. COP. 3 a pag. 40/40

PRODOTTO E PUBLISHED BY: ENAC - Ente Nazionale Aviazione Civile - Via Venezia, 10 - 00187 Roma - Tel. 06 49801 - Fax 06 49802 - Web: www.enac.it

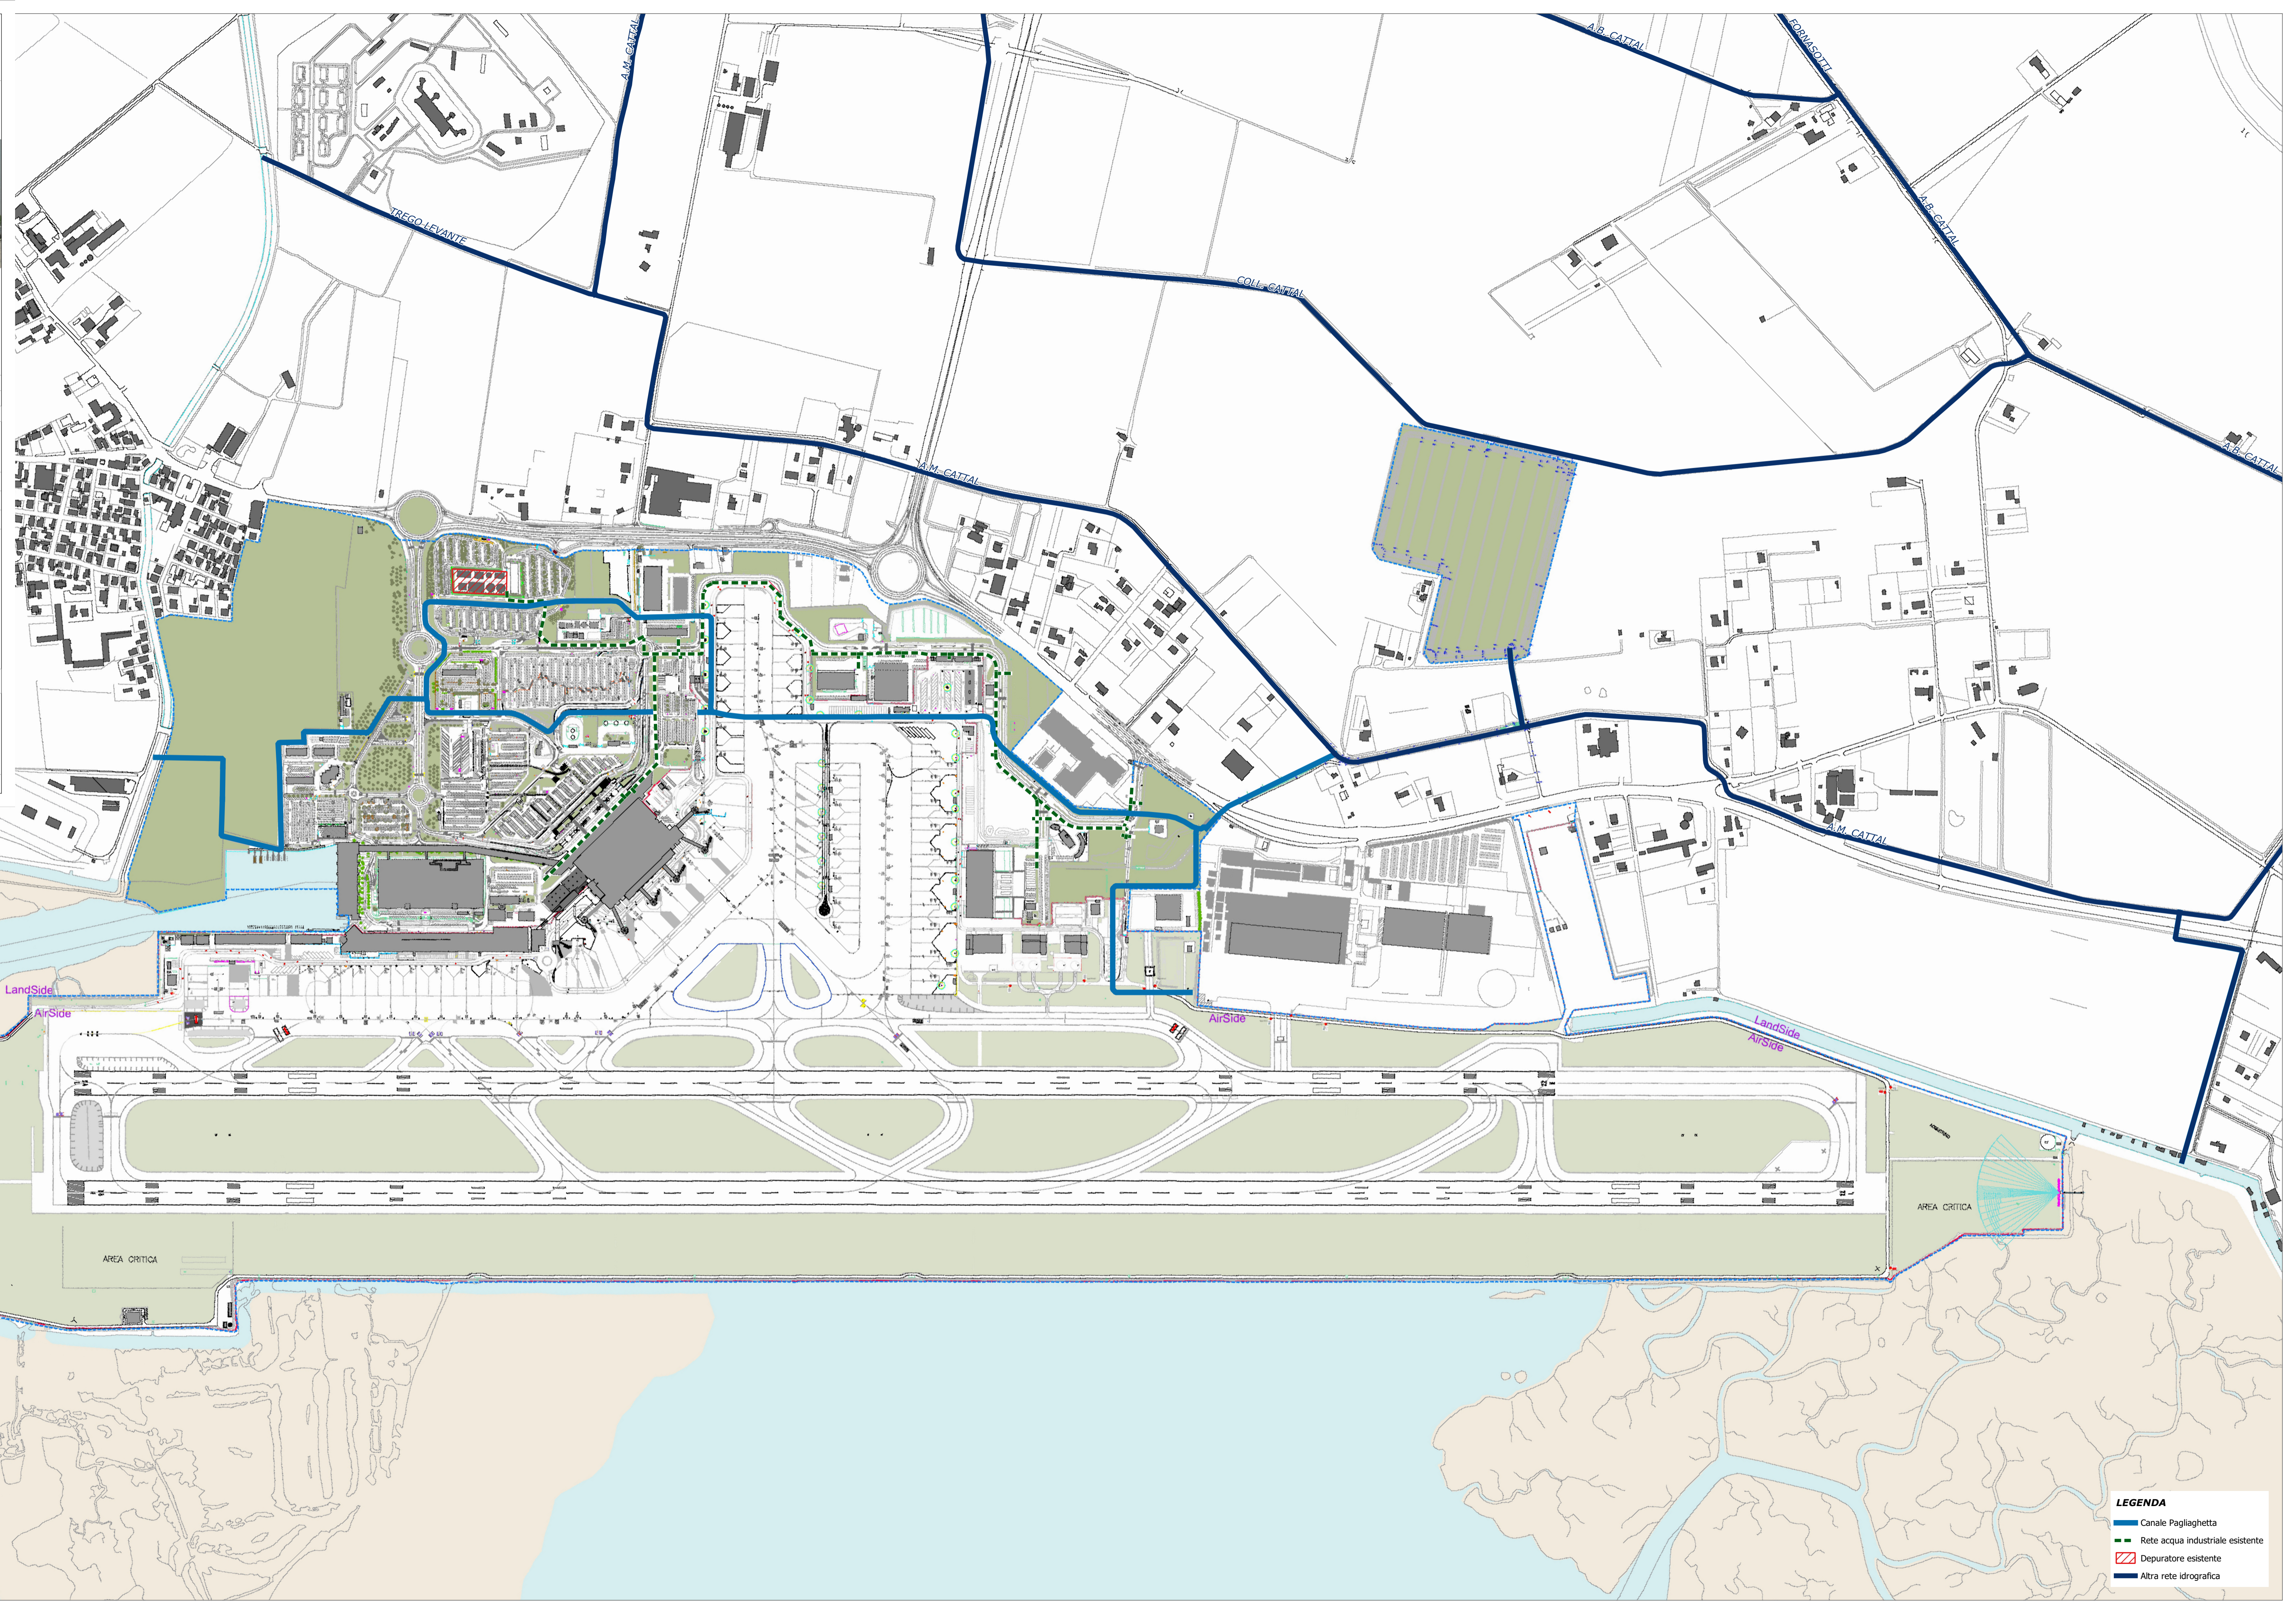

**LEGENDA**

- Canale Pagliaghetta
- Rete acqua industriale esistente
- Depuratore esistente
- Altra rete idrografica