



MASTER PLAN 2023 - 2037

PIANIFICAZIONE

COD. MIA MACRO INT: in fase di assegnazione
CODICE MIA: in fase di assegnazione
COD. C.d.P.: 8,3,1

CODICE ELABORATO
PI ID 05 1 00

NOME FILE: progetto_mpi_2037_rev3.qgz
FILE DI STAMPA: PHID-05-1-00_tavola 4.2.pdf
SCALA: 1:5000

ELABORATO
SICUREZZA IDRAULICA
E GESTIONE DELLA RISORSA IDRICA

- Tavola 4.2 -
Sviluppo di una rete di acquedotto dedicata al riutilizzo
di acque depurate - Fase 1

REV.	DATA	DESCRIZIONE	REDAZIONE	VERIFICA	APPROV.	P.M. SAVE
0	Nov. 2023	Prima emissione	TI	CV	DT	R. Favaro

PROGETTISTA



Tosato Ingegneria S.r.l.
via Monte Santo, n° 11
31038 - Tessera (TV)
T. 0422 802537 - F. 0422 417154
info@tosatoingegneria.com

PROGETTISTI
Tosato Ingegneria S.r.l.
Ing. Daniele Tosato
Ing. Corrado Vazzoler

Direttore tecnico: Ing. Daniele Tosato



RESPONSABILE INTEGRAZIONE
PRESTAZIONI SPECIALISTICHE
SAVE S.p.A.
Ing. Davide Bassano

COMMITTENTE

SAVE S.p.A.
A.M./R.U.P.
Ing. Corrado Fischer

SAVE S.p.A.
POST HOLDER
PROGETTAZIONE
Ing. Franco Dal Pos

ALLEGATO VERBALE
PROF. COP. 3 A 1000000

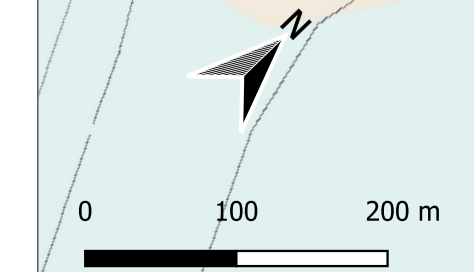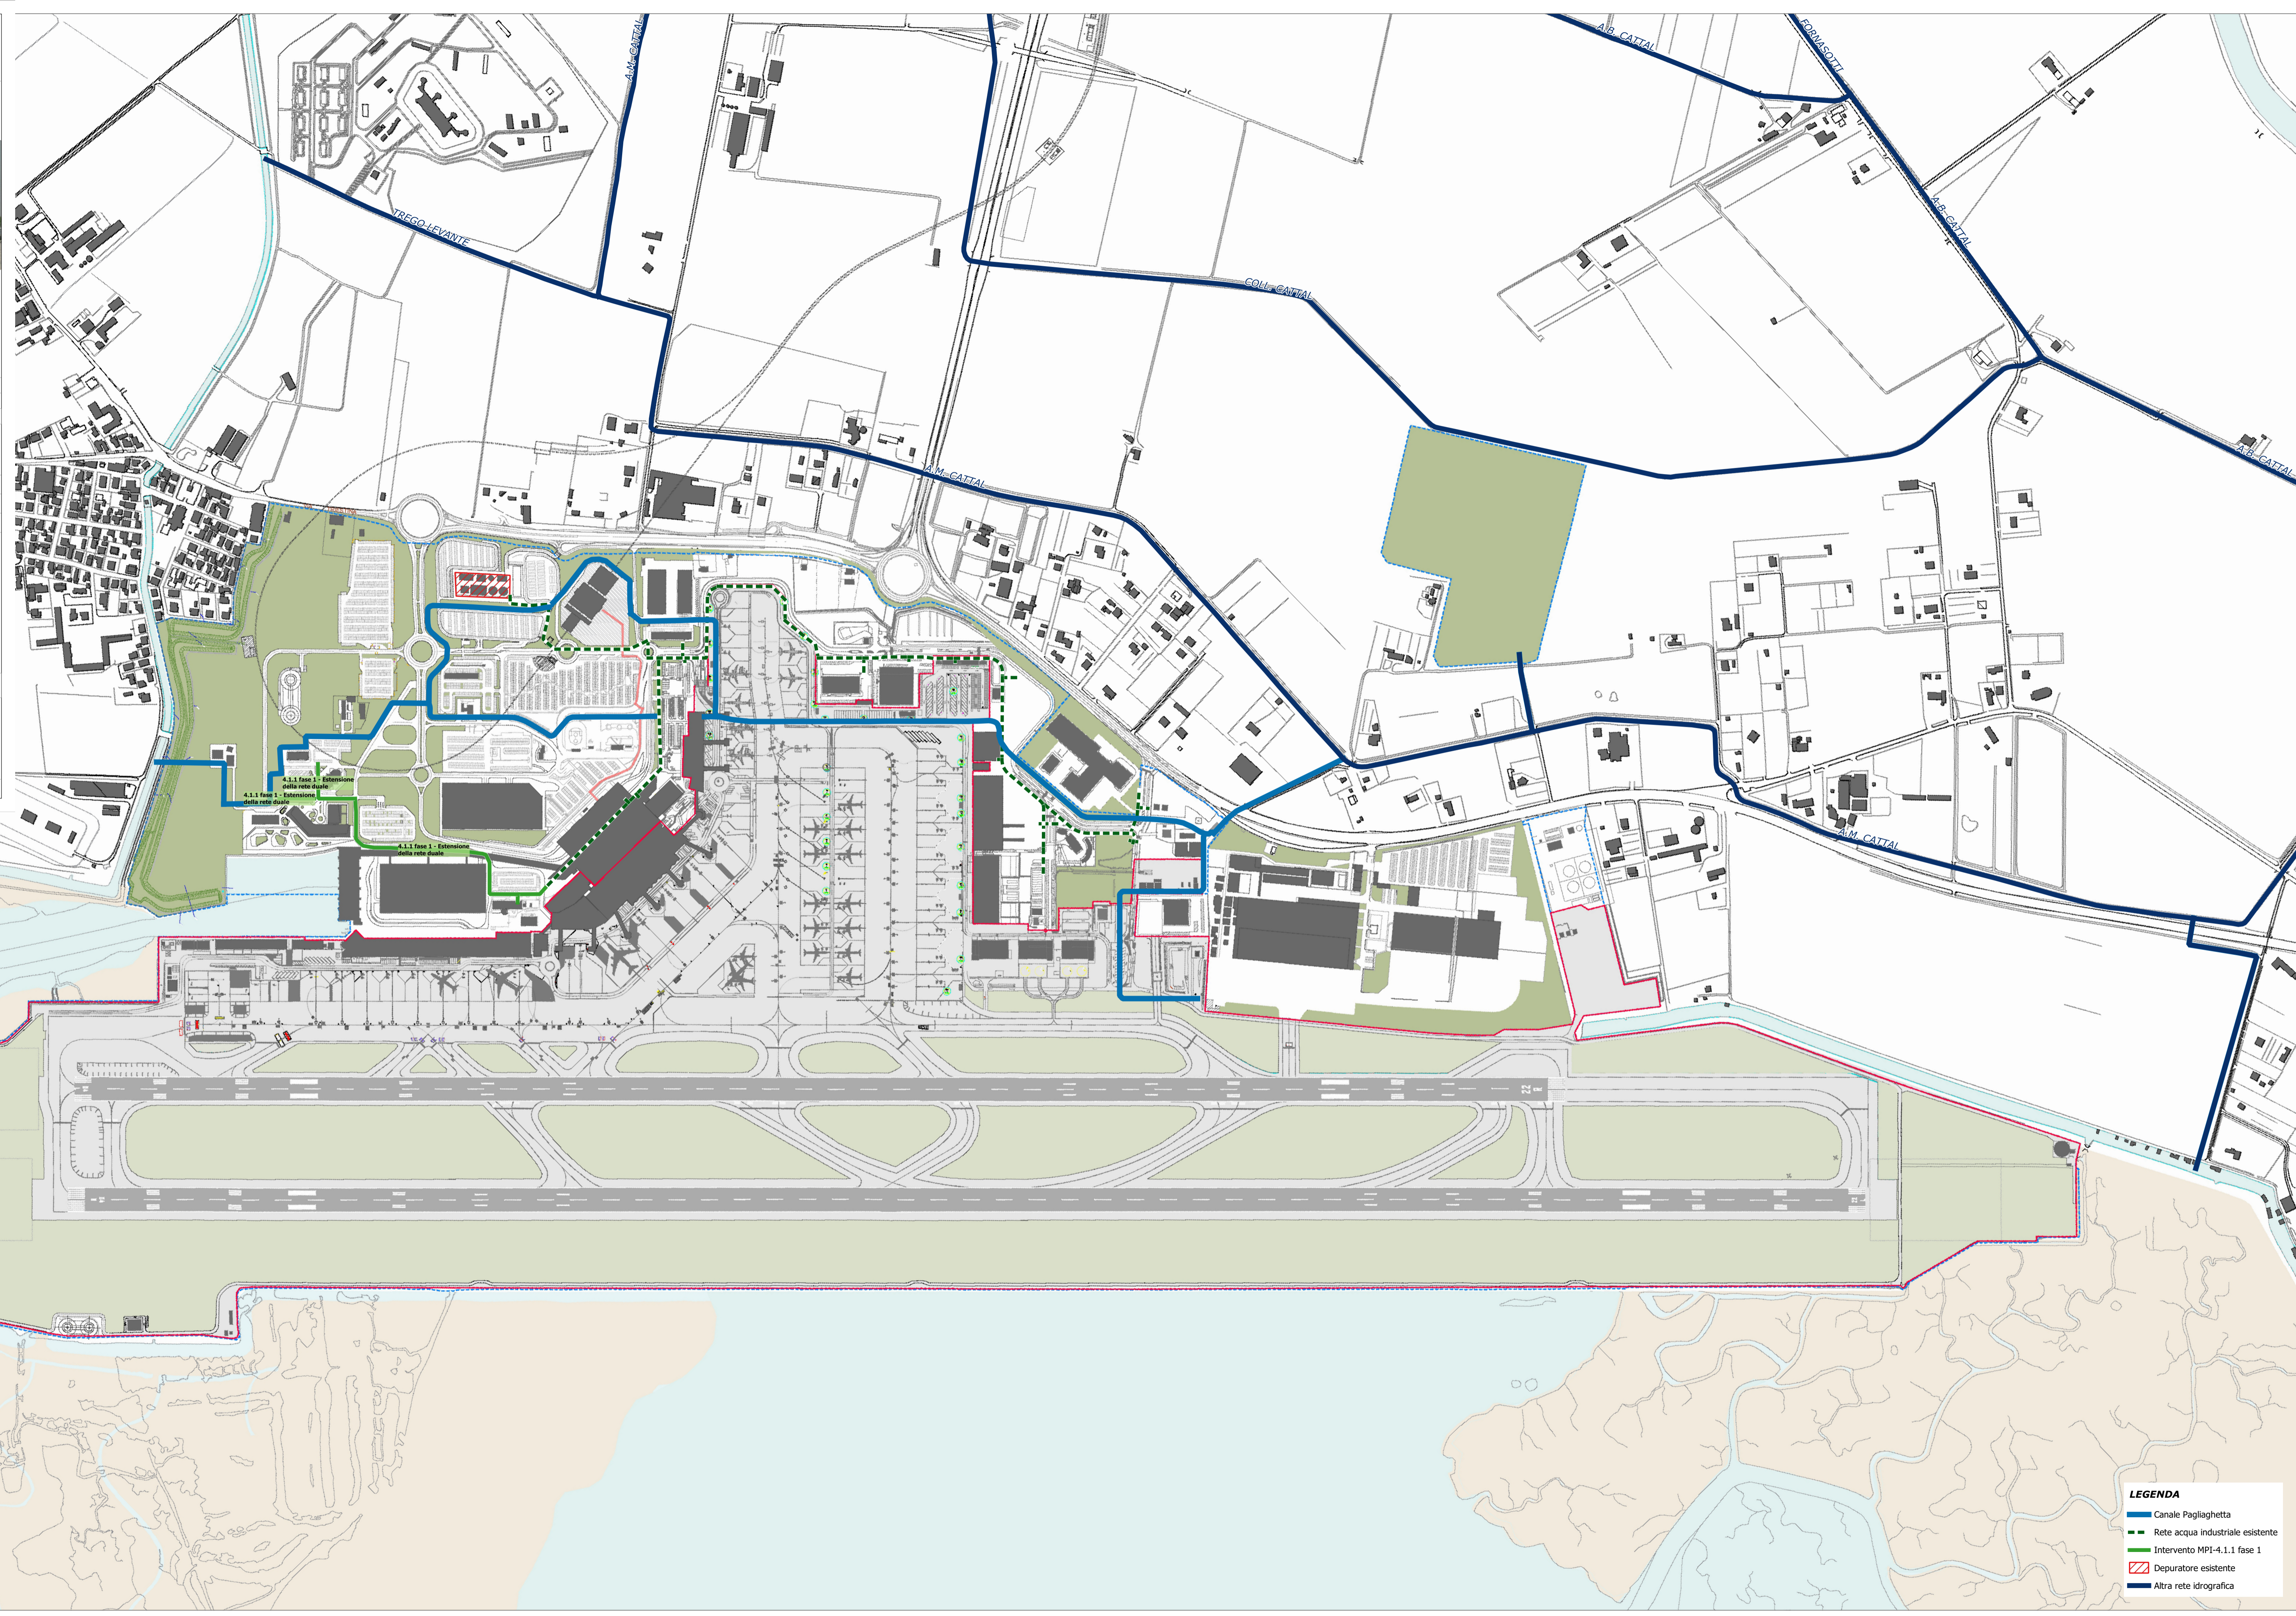

LEGENDA

- Canale Pagliaghetta
- - - Rete acqua industriale esistente
- - - Intervento MPI-4.1.1 fase 1
- Depuratore esistente
- Altra rete idrografica