




PIANTA
SCALA 1:50

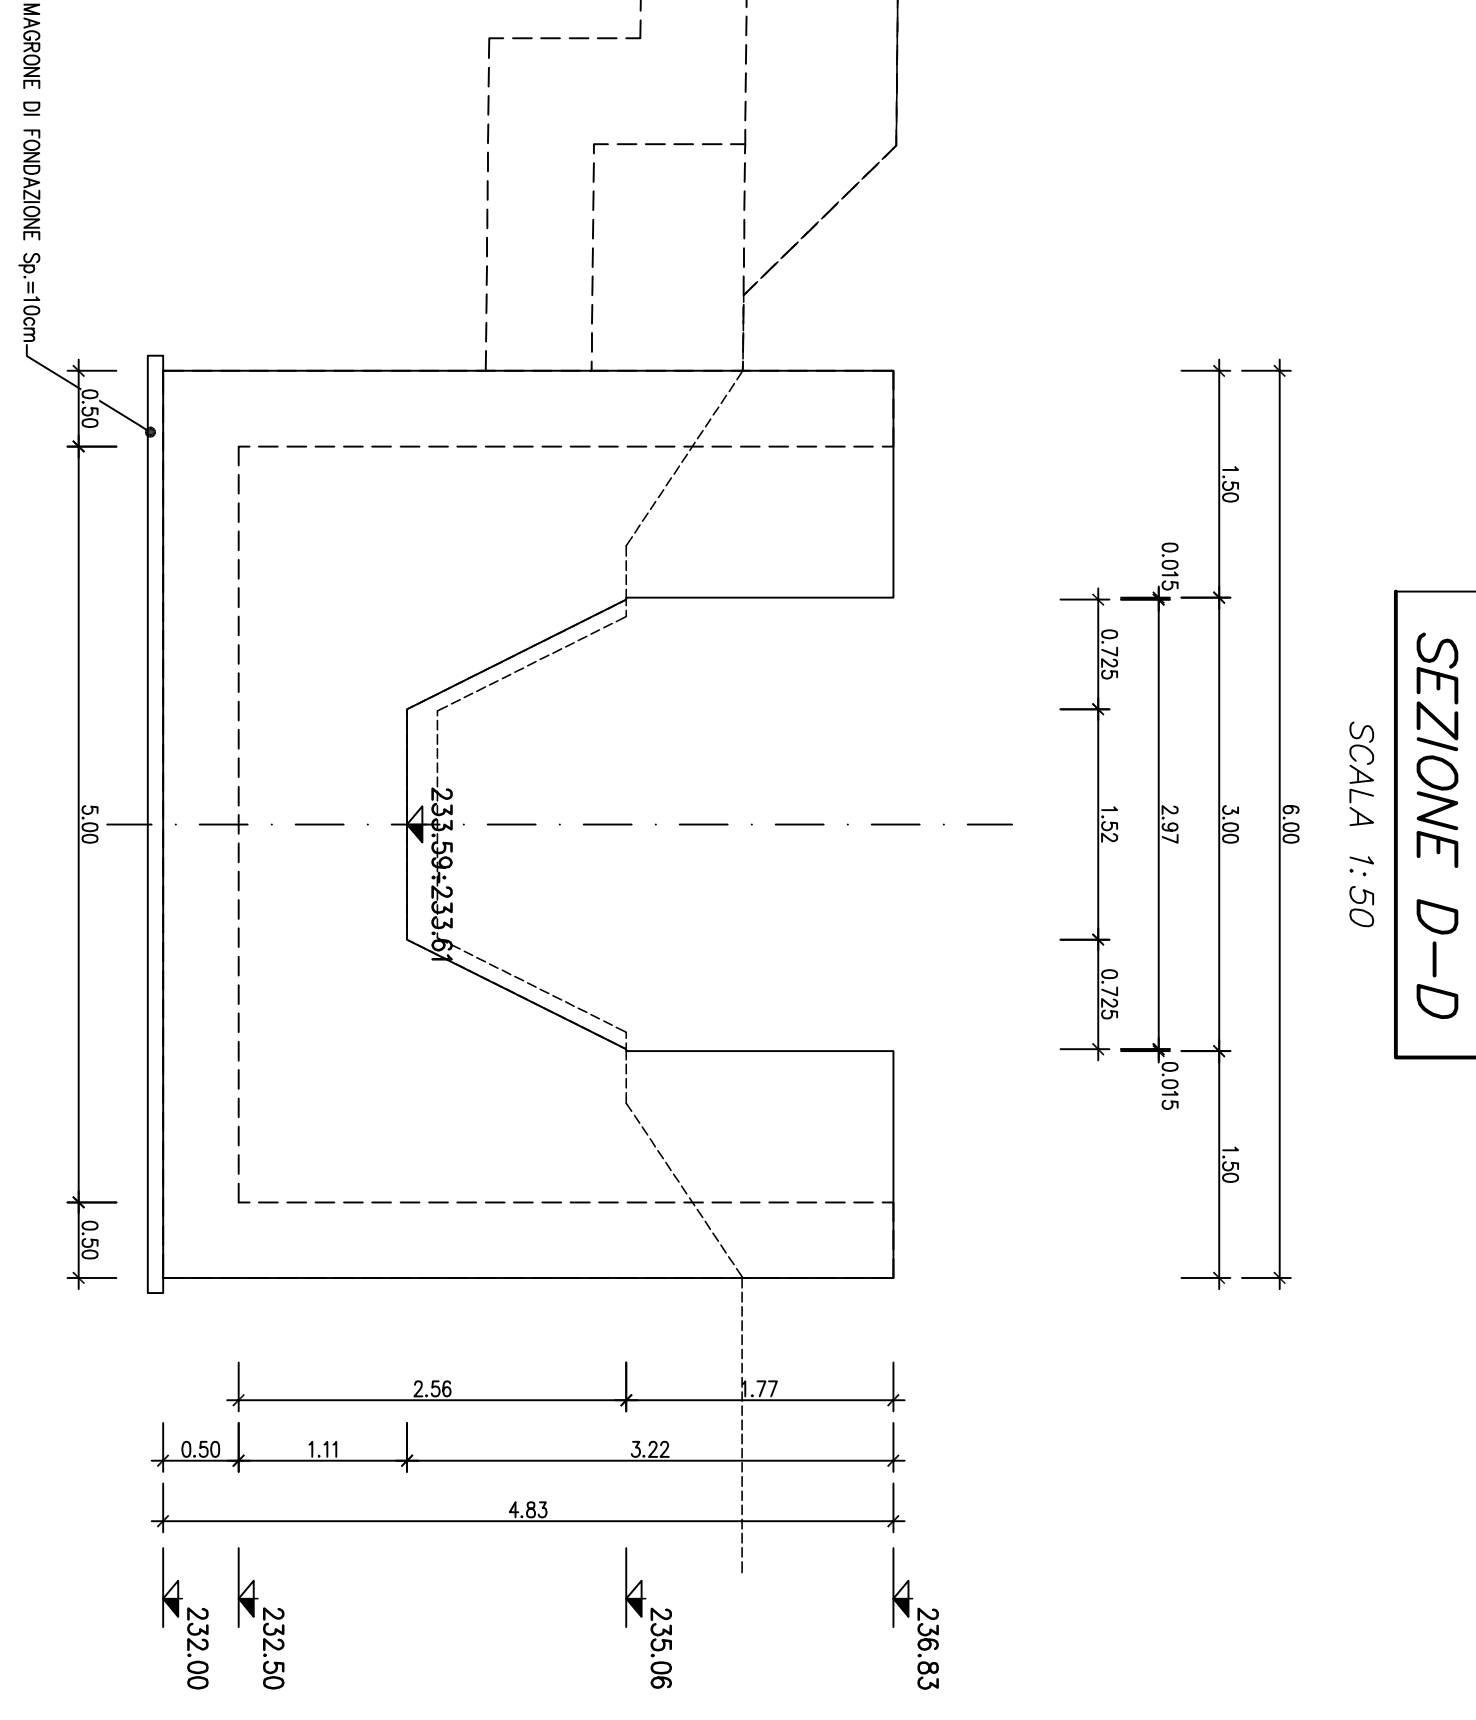


SEZIONE D-D
SCALA 1:50

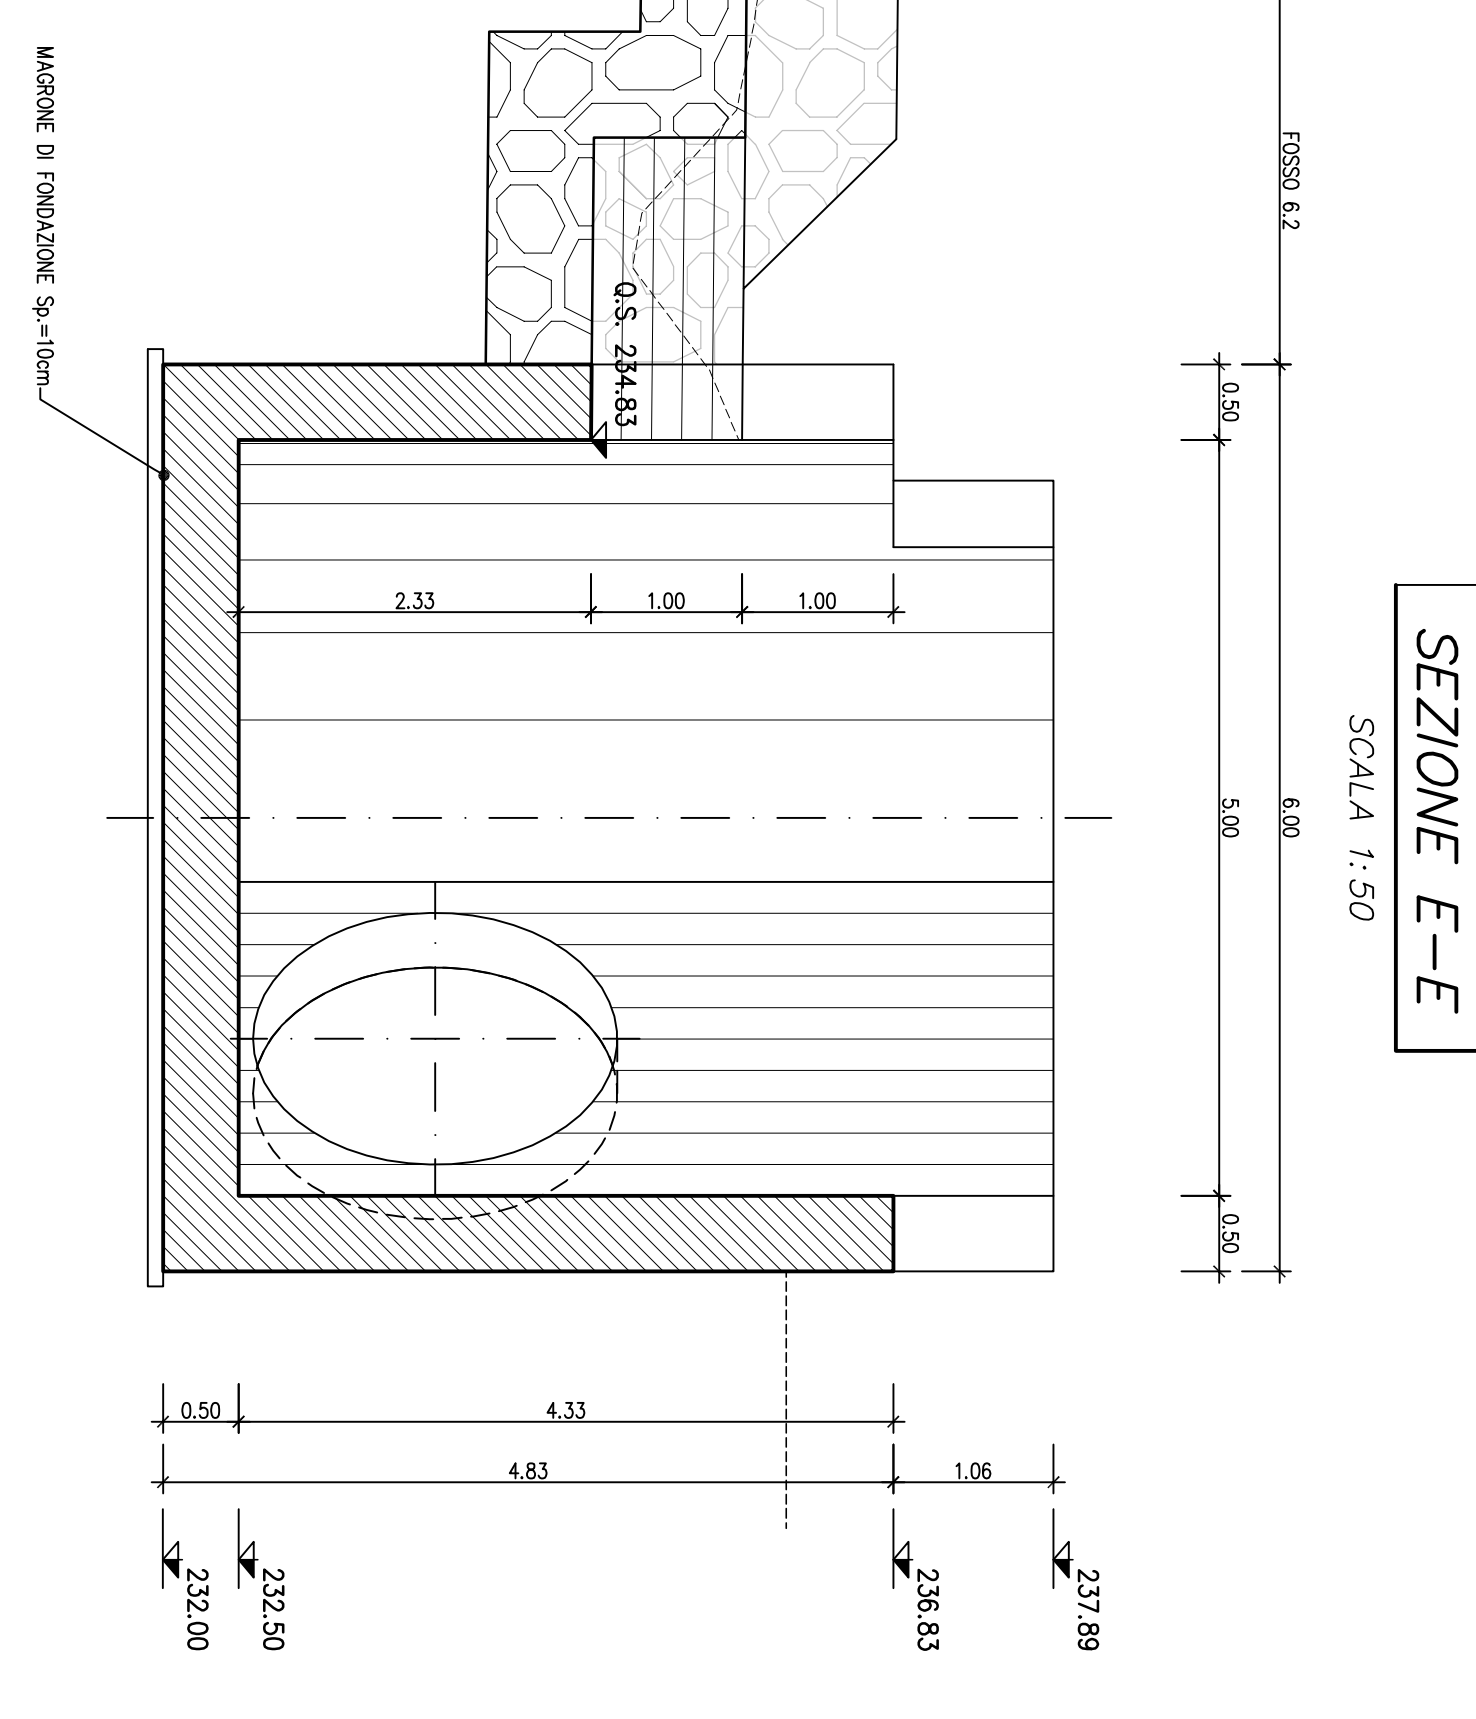


SEZIONE E-E
SCALA 1:50

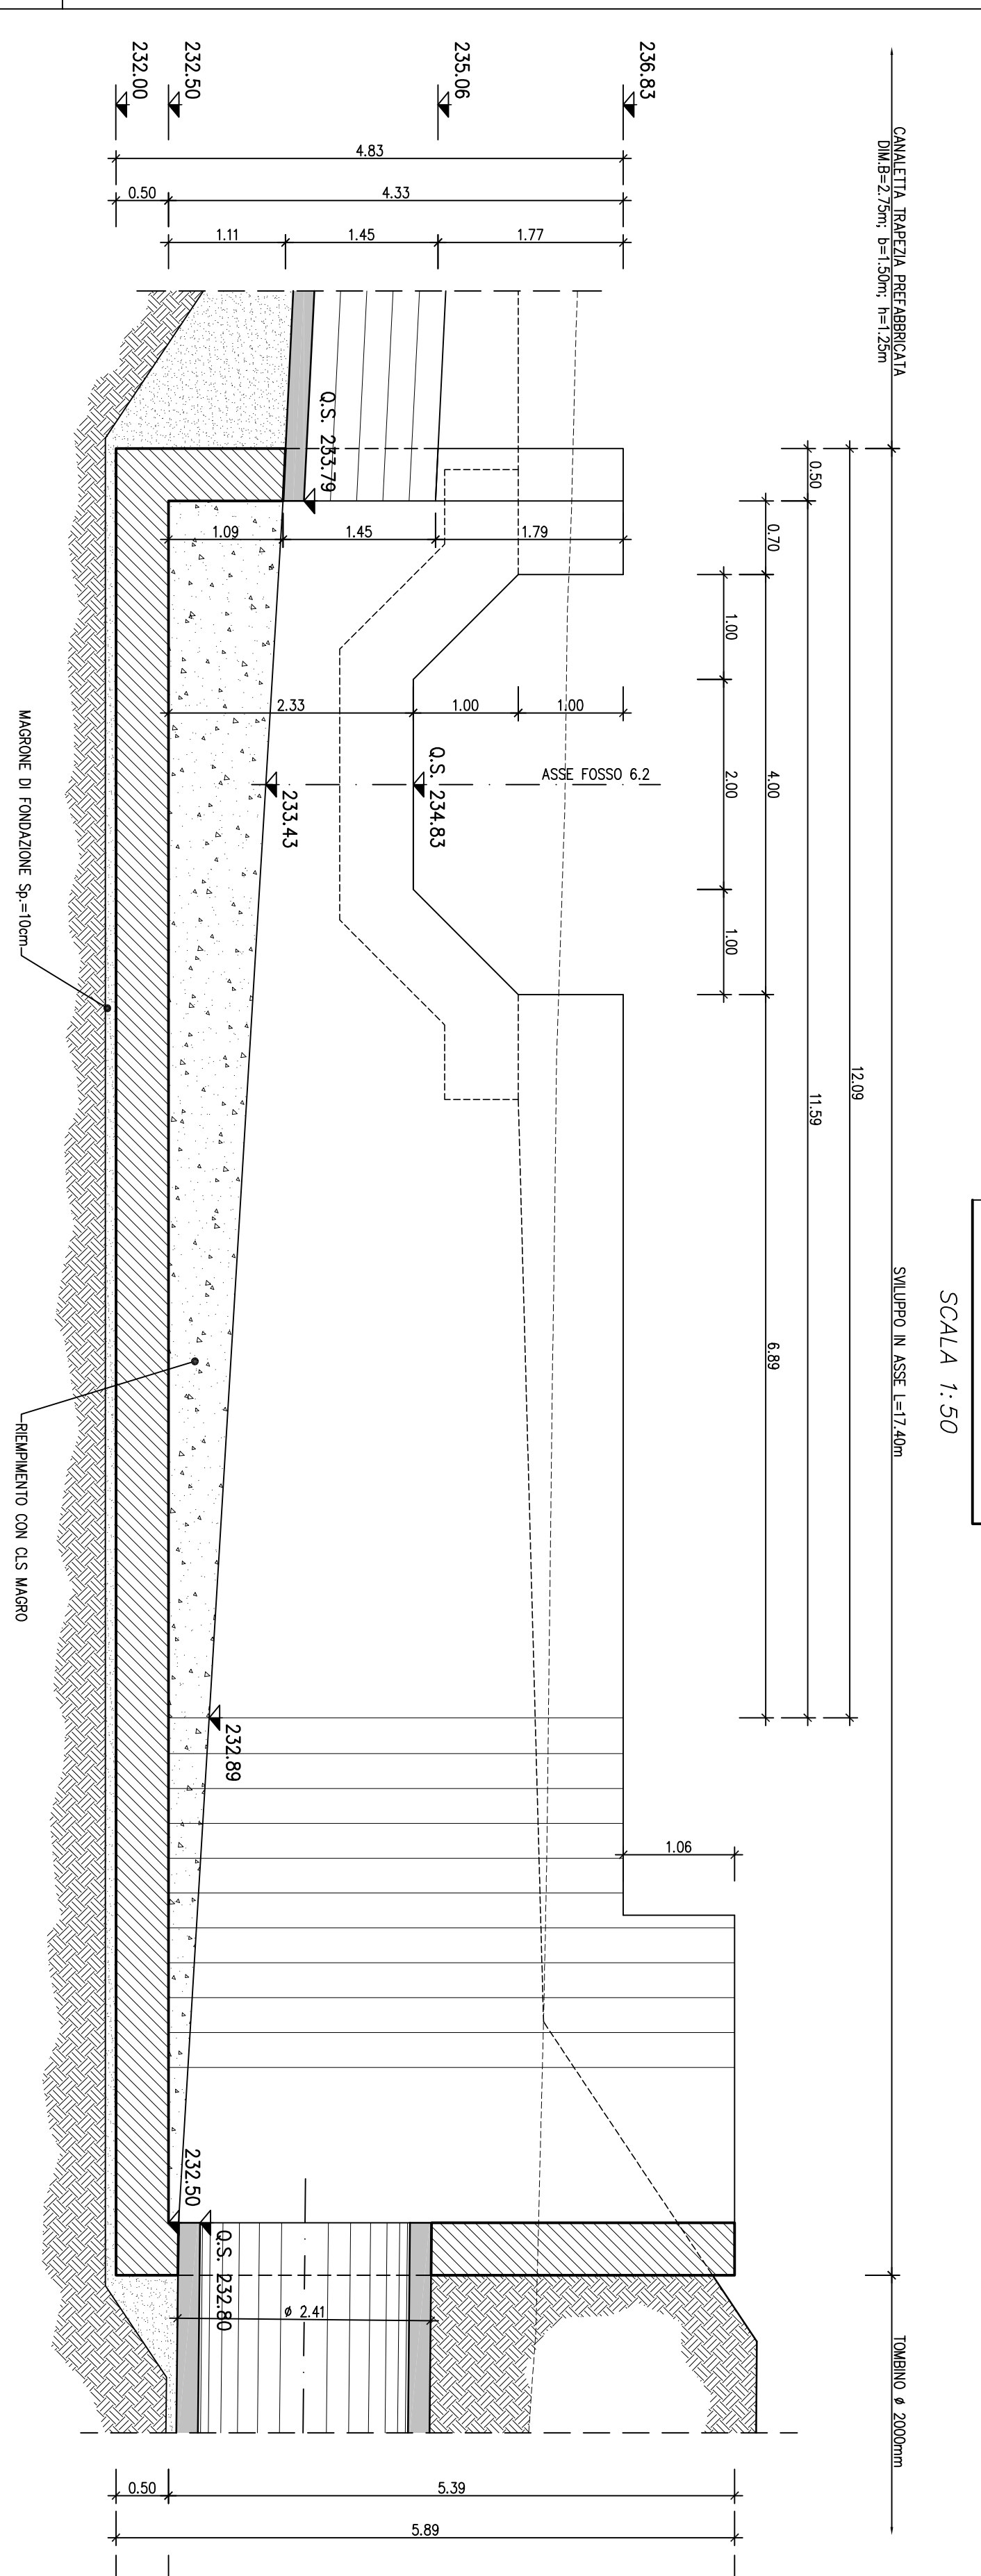


SEZIONE A-A
SCALA 1:50

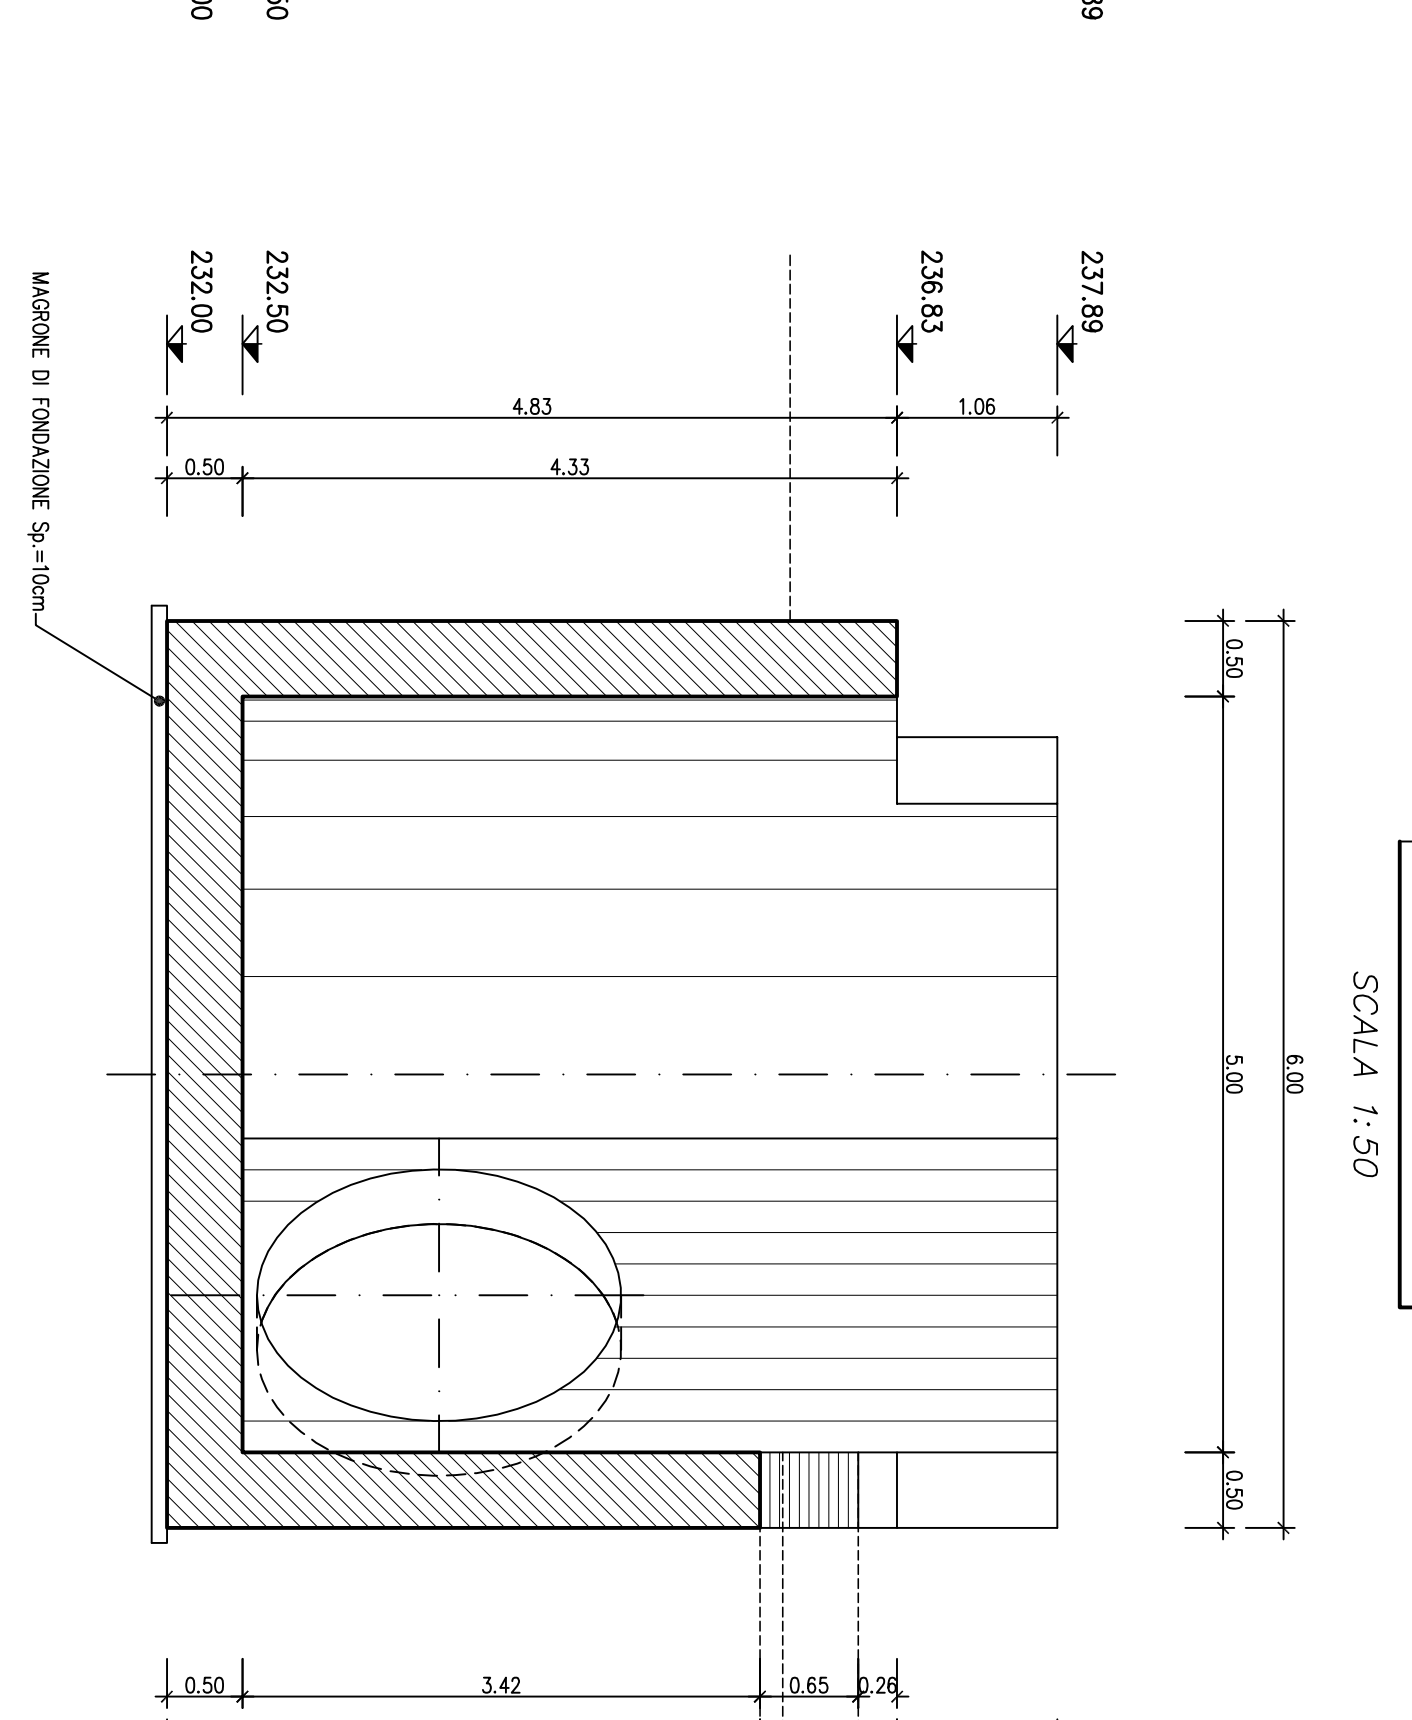


SEZIONE F-F
SCALA 1:50

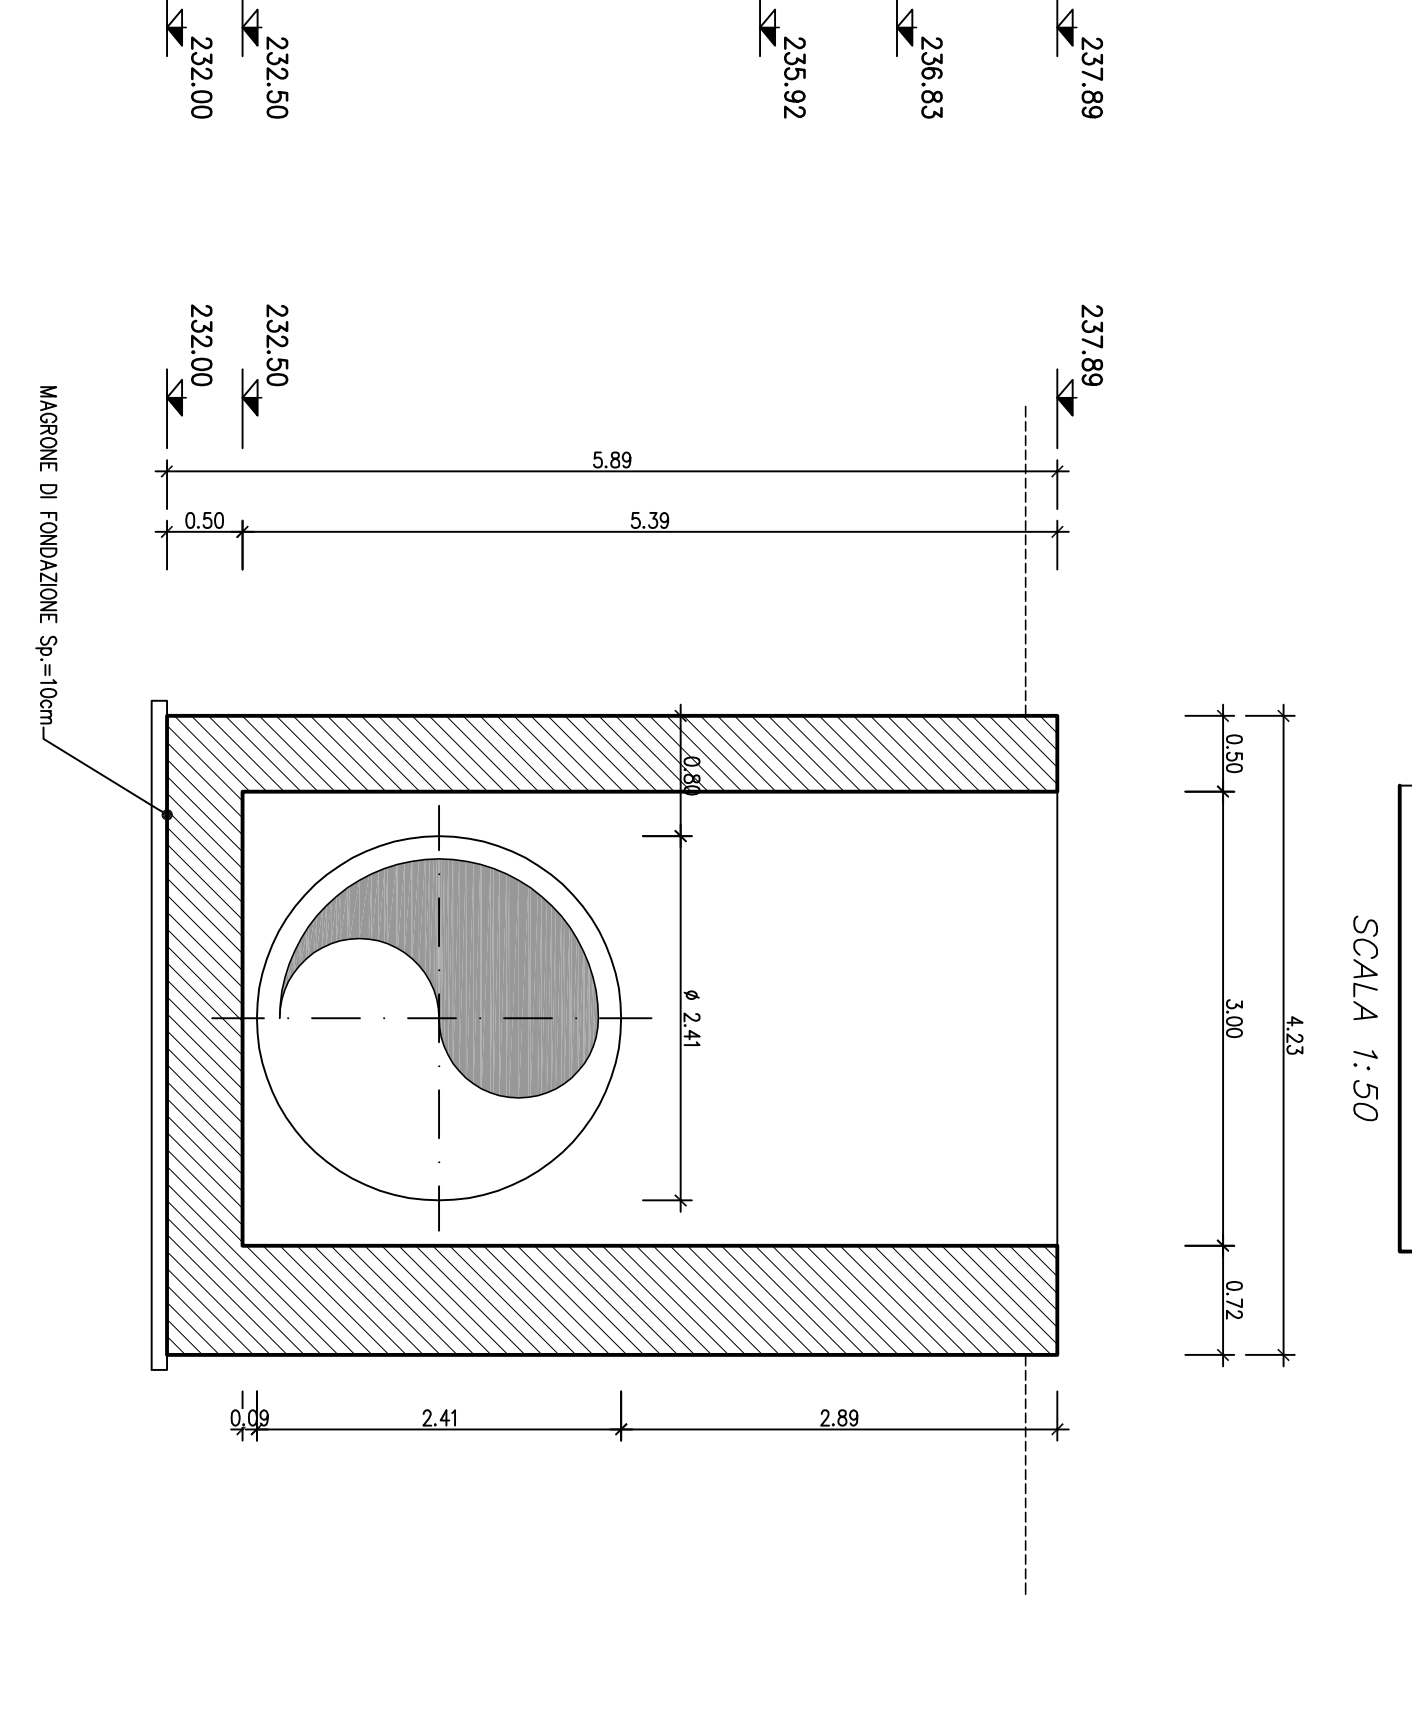


SEZIONE G-G
SCALA 1:50

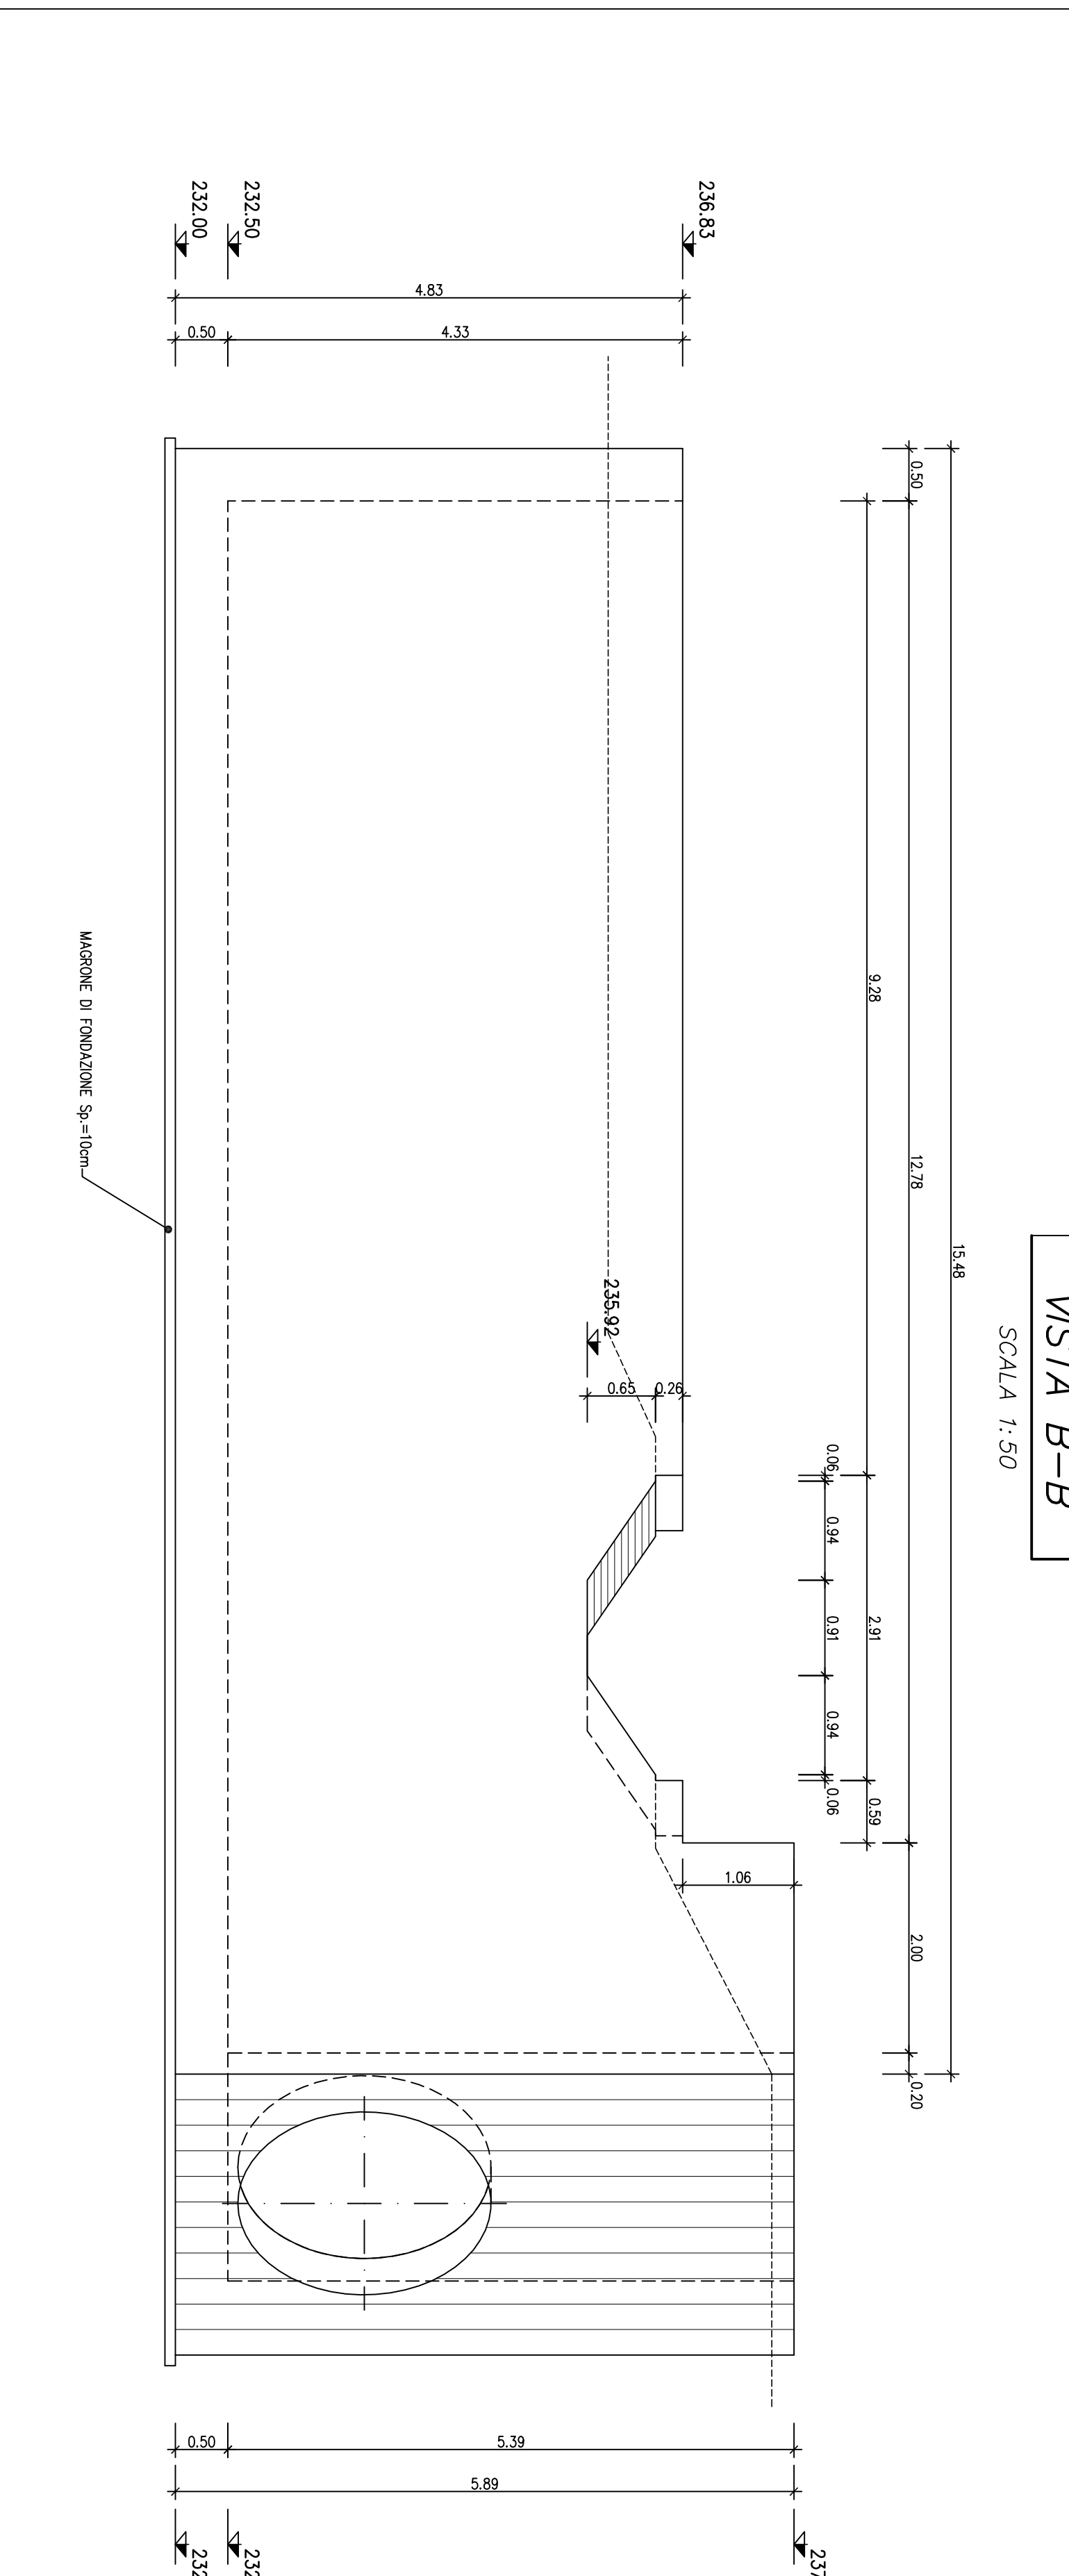

VISTA B-B
SCALA 1:50

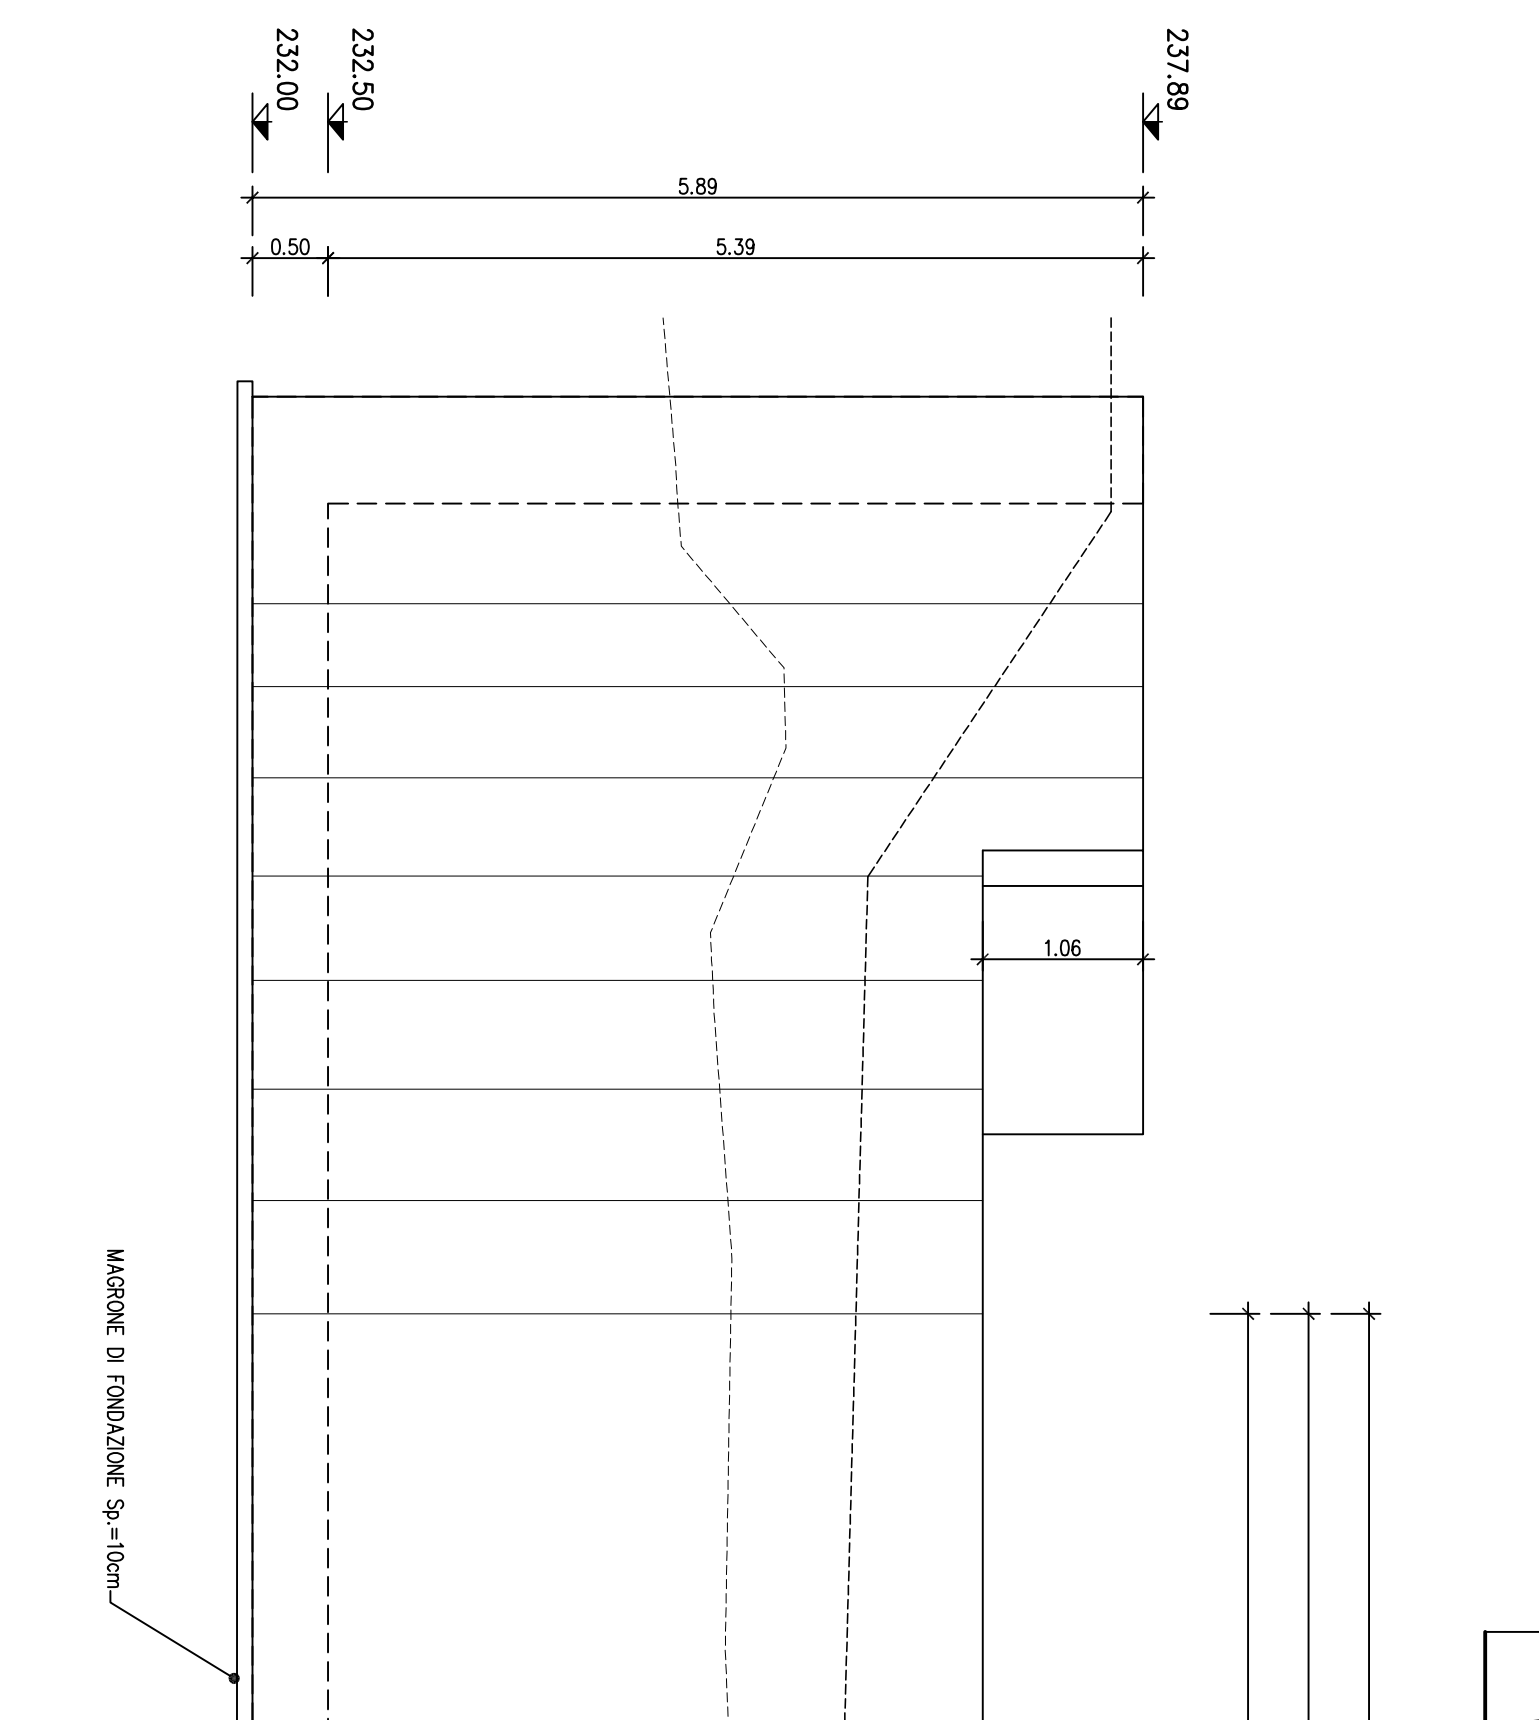

VISTA C-C
SCALA 1:50

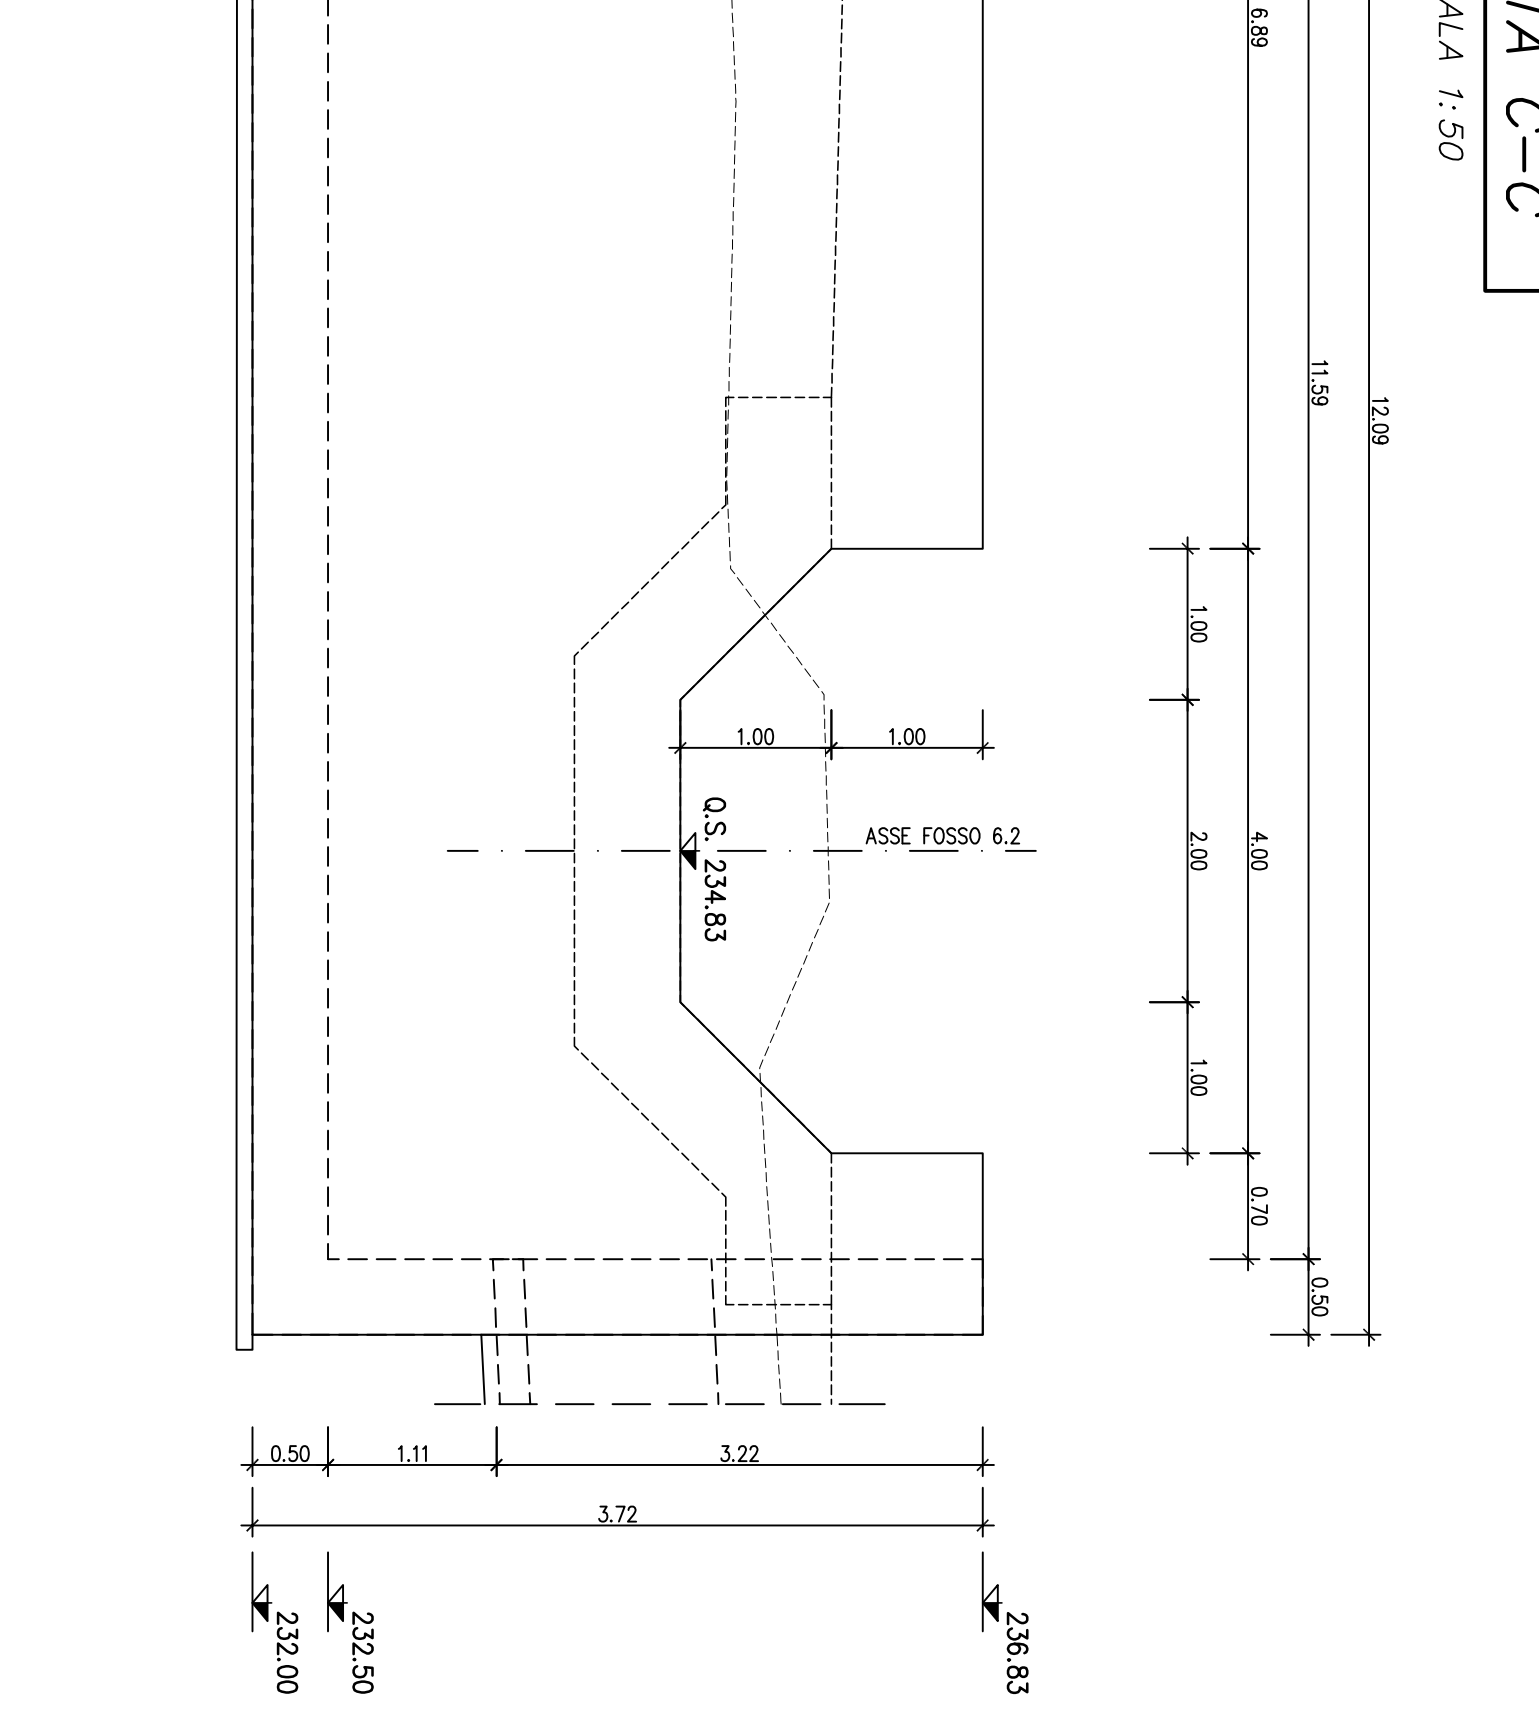

VISTA A-A
SCALA 1:50

NOTE:
- Per la tabella materiali si fa riferimento all'elaborato IIS1-00-E-T1-0000-00-002

LEGENDA	
Q.S.	Quota scarnimento
P.F.	Piano del ferro
Q.F.	Quota falda
Q.F.C.	Quota falda di cantiere

COMITANTE:
ALTA SORVEGLIANZA

GENERAL CONTRACTOR:
COVY

INFRASTRUTTURE FERROVIARIE STRATEGICHE DEFINITE DALLA LEGGE OBBLIGATIVO N.44301 TRATTA A.V.A.C. TERZO VALICO DEI GIOVI PROGETTO ESECUTIVO

Rilevato di Linea III Valico da pk 29+064,72 a pk 29+491,39 Fosso 6 Pzello P01 - Capiemella

CONFERMA	LETTO	FORE	ENTE	PROV. DOC.	CONSEGNA SCHEMI	PROV. REV.
1	9	5	1	0	2	E
PROGETTIZIONE	REDAZIONE	DATA	VERIFICHE	DATA	PROVAZIONE	DATA

SCALA 1:50

