




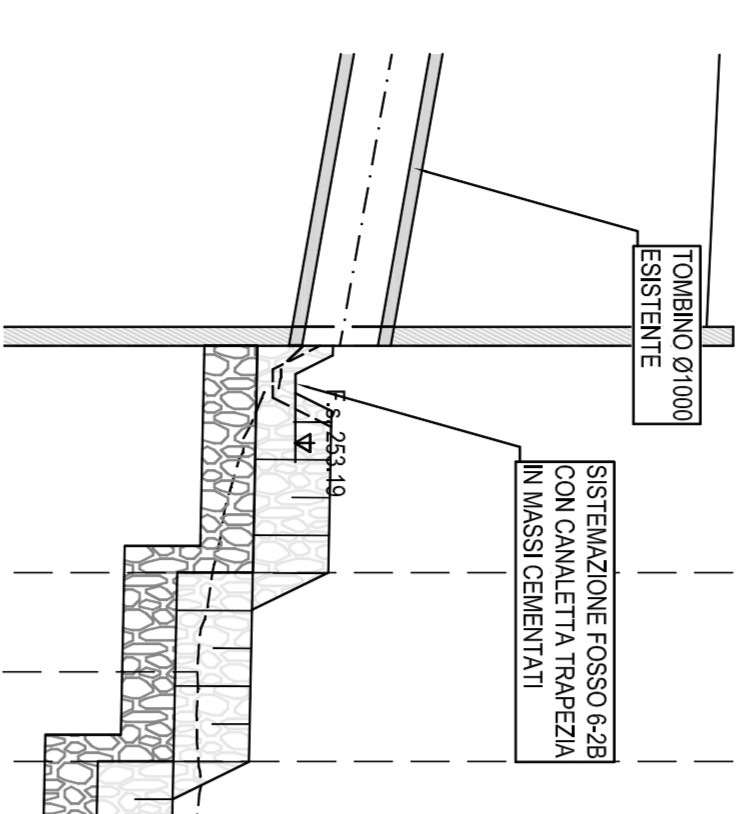


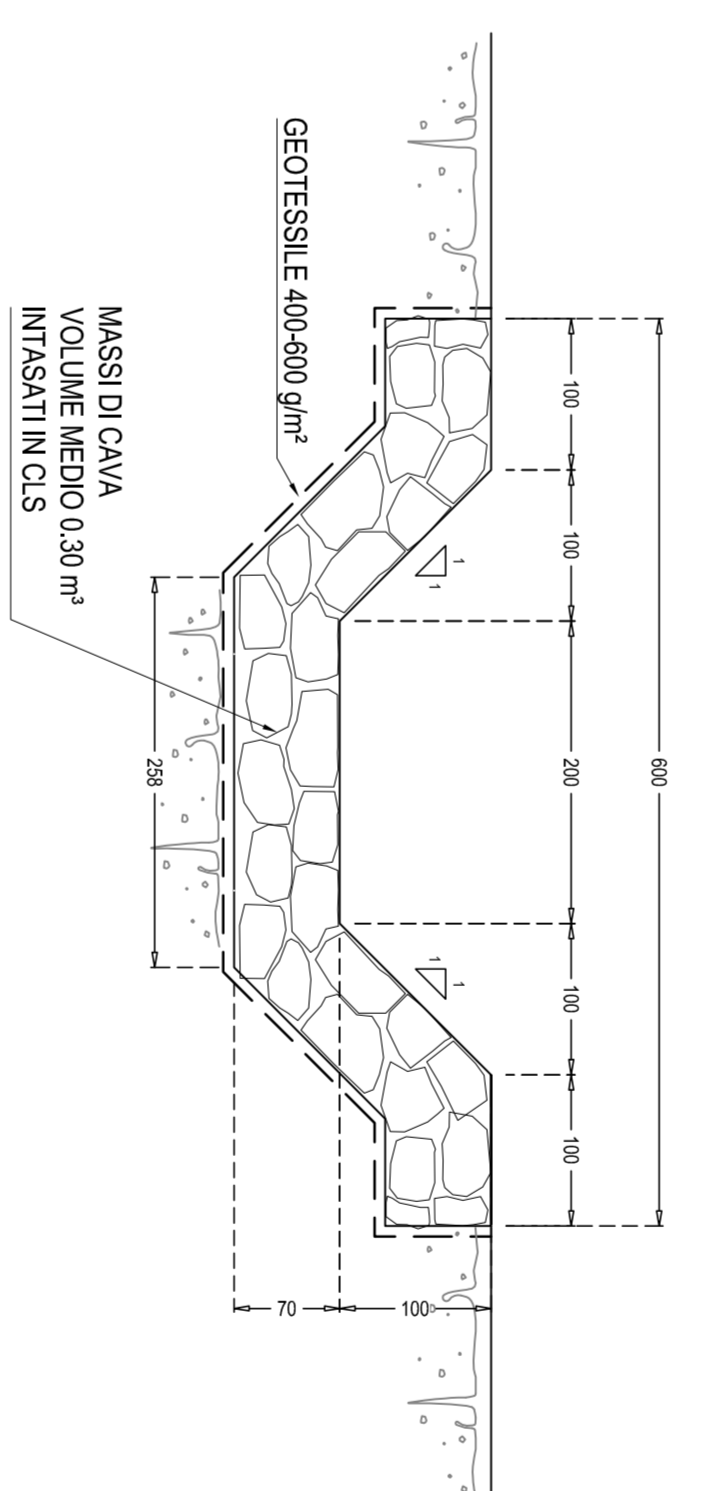

SEZIONE TIPO C*
CANALE TRAPEZIO IN MASSI CEMENTATI
dim. B= 2.00m, b= 4.00m, h= 1.00m
SCALA 1:50

COMITENTE: ALTA SORVEGLIANZA

GENERAL CONTRACTOR: **COV** Gruppo Costruzioni Impregit

INFRASTRUTTURE FERROVIARIE STRATEGICHE DEFINITE DALLA LEGGE OBBLIGATIVO N.44/2001

TRATTA A.V.A.C. TERZO VALICO DEI GIOVI

PROGETTO ESECUTIVO

Rilevato di Linea III Valico da pk 29+064,72 a pk 29+491,39

Fosso 6.2

Profilo

GENERAL CONTRACTOR	DIRETTORE LAVORI	SCALA	1:50
COV			
