

**NUOVA LINEA MT IN COMUNE DI ALBA (CN)
Strada Arginale Riondello
PER ALLACCIO PRODUTTORE FONTE IDROELETTRICA**

Committente: EDISON S.p.A.

PROGETTO DEFINITIVO

SEZIONE TIPO DI POSA CAVI MT



IDENTIFICAZIONE ELABORATO


Livello prog.	Codice FOUR	N. documento	Tot. documenti	Nome file	Data	Scala
PD	415958761	6	6	Progetto Definitivo.dwg	31/05/2024	1:50

REVISIONI


REV.	DATA	DESCRIZIONE	ESEGUITO	VERIFICATO	APPROVATO
00	31/05/2024	Prima stesura	31/05/2024	31/05/2024	

Progetto e Lavori:	Timbro e firma:
--------------------	-----------------

<p>Progettista:</p>  <p>Corso Armando Diaz 23/1 - 12084 - Mondovì (CN) ☎ 0174 55 12 47 ✉ info@e3studio.it ✉ e3studio@legalmail.it</p> <p>Dott. Ing. ANTONIO CAPELLINO ☎ 335 65 60 172 ✉ antonio.capellino@e3studio.it</p> <p>Dott. Arch. DANIELE BORGNA ☎ 339 31 31 477 ✉ daniele.borgna@e3studio.it</p> <p>Geom. ALBERTO BALSAMO ☎ 347 40 97 196 ✉ alberto.balsamo@e3studio.it</p> <p>Dott. Ing. ALBERTO BONELLO ☎ 328 45 41 205 ✉ alberto.bonello@e3studio.it</p> <p>Dott. Arch. IVANO GARELLI ☎ 331 84 59 912 ✉ ivano.garelli@e3studio.it</p>	<p>Timbro e firma:</p>  <p>A647 Dott. Ing. Antonio Capellino</p>
--	--

<p>Il richiedente:</p>  <p>EDISON Spa Foro Buonaparte, n. 31 - 20121 Milano Partita IVA 08263330014 ☎ 02/6222.1 www.edison.it</p>	<p>Gestore Rete Elettrica:</p>
---	--------------------------------

**PARTICOLARE POSA ELETTRODOTTI di RETE
SU PISTA / RILEVATO CABINA MT/BT IN PROGETTO**

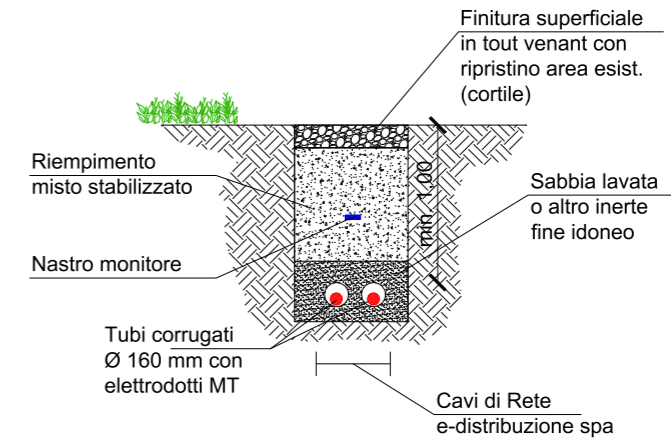

CAVO TIPO : ARE 4H5EX
n.2 cavi : AL-240 mm² -3x1x240
SEZIONE SCAVO : TIPO A