



KEY-PLAN

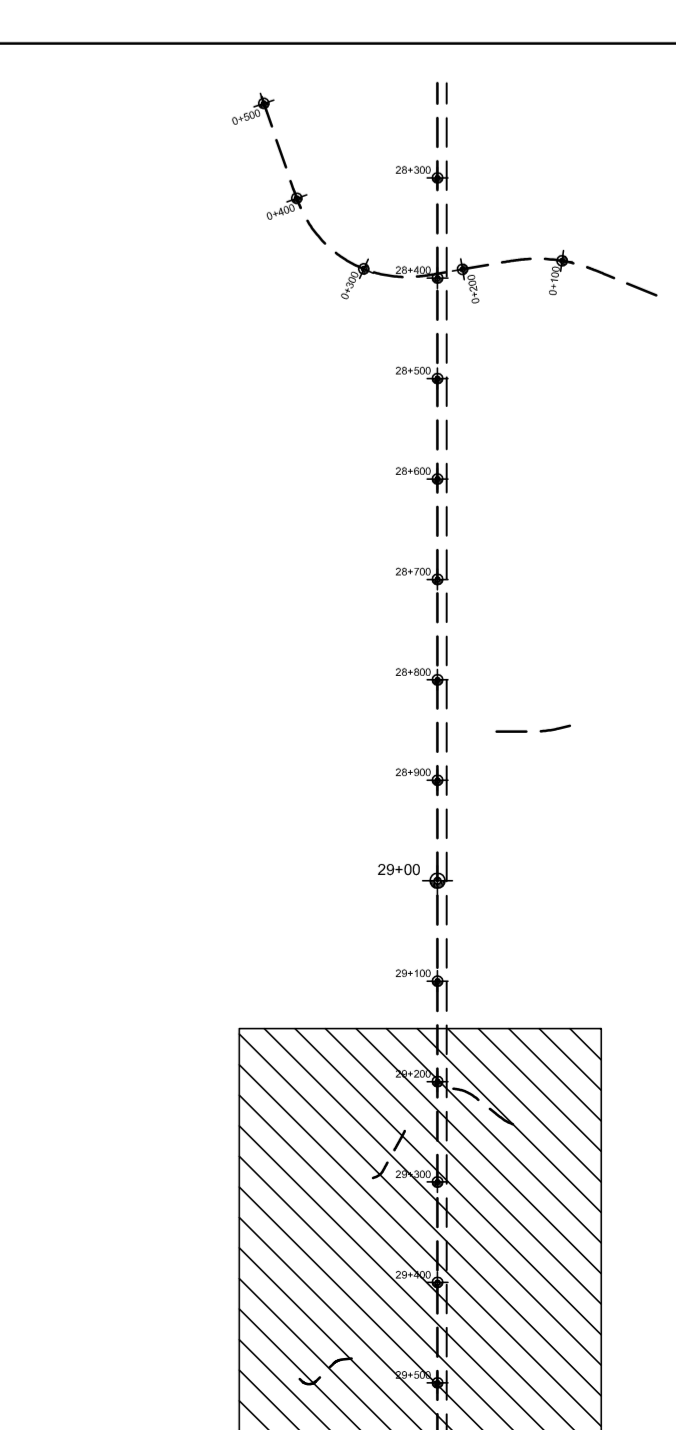

**PROFILO LONGITUDINALE  
STRADA DI ACCESSO AL PIAZZALE**


Scala 1:1000/100

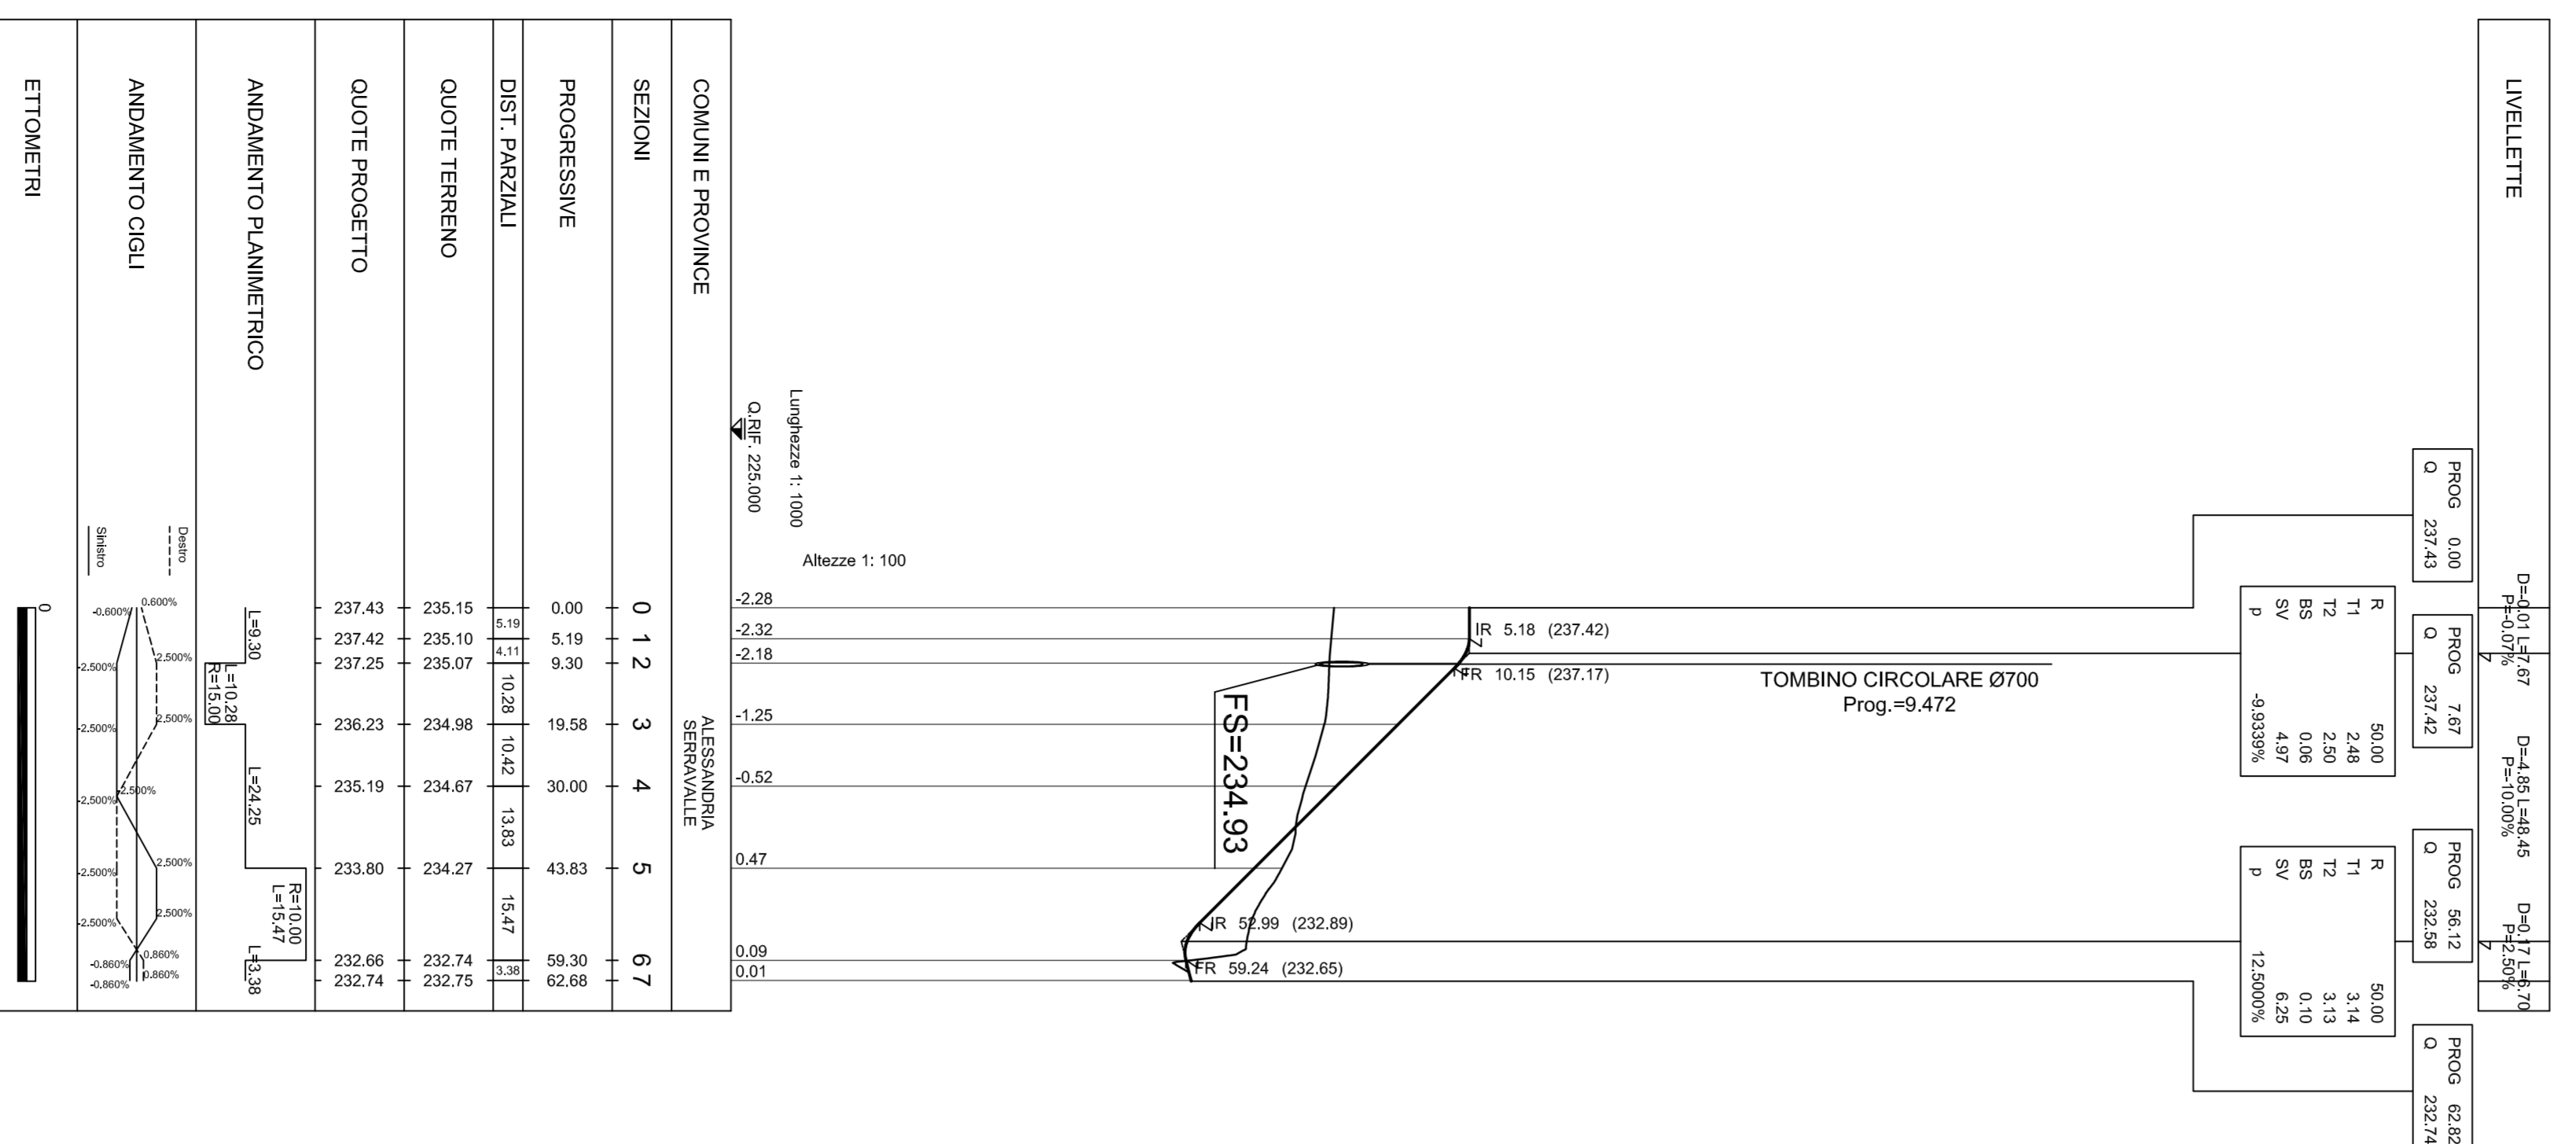


**PROFILO LONGITUDINALE  
STRADA DI ACCESSO ALLA PISTA DI SERVIZIO 1**


Scala 1:1000/100

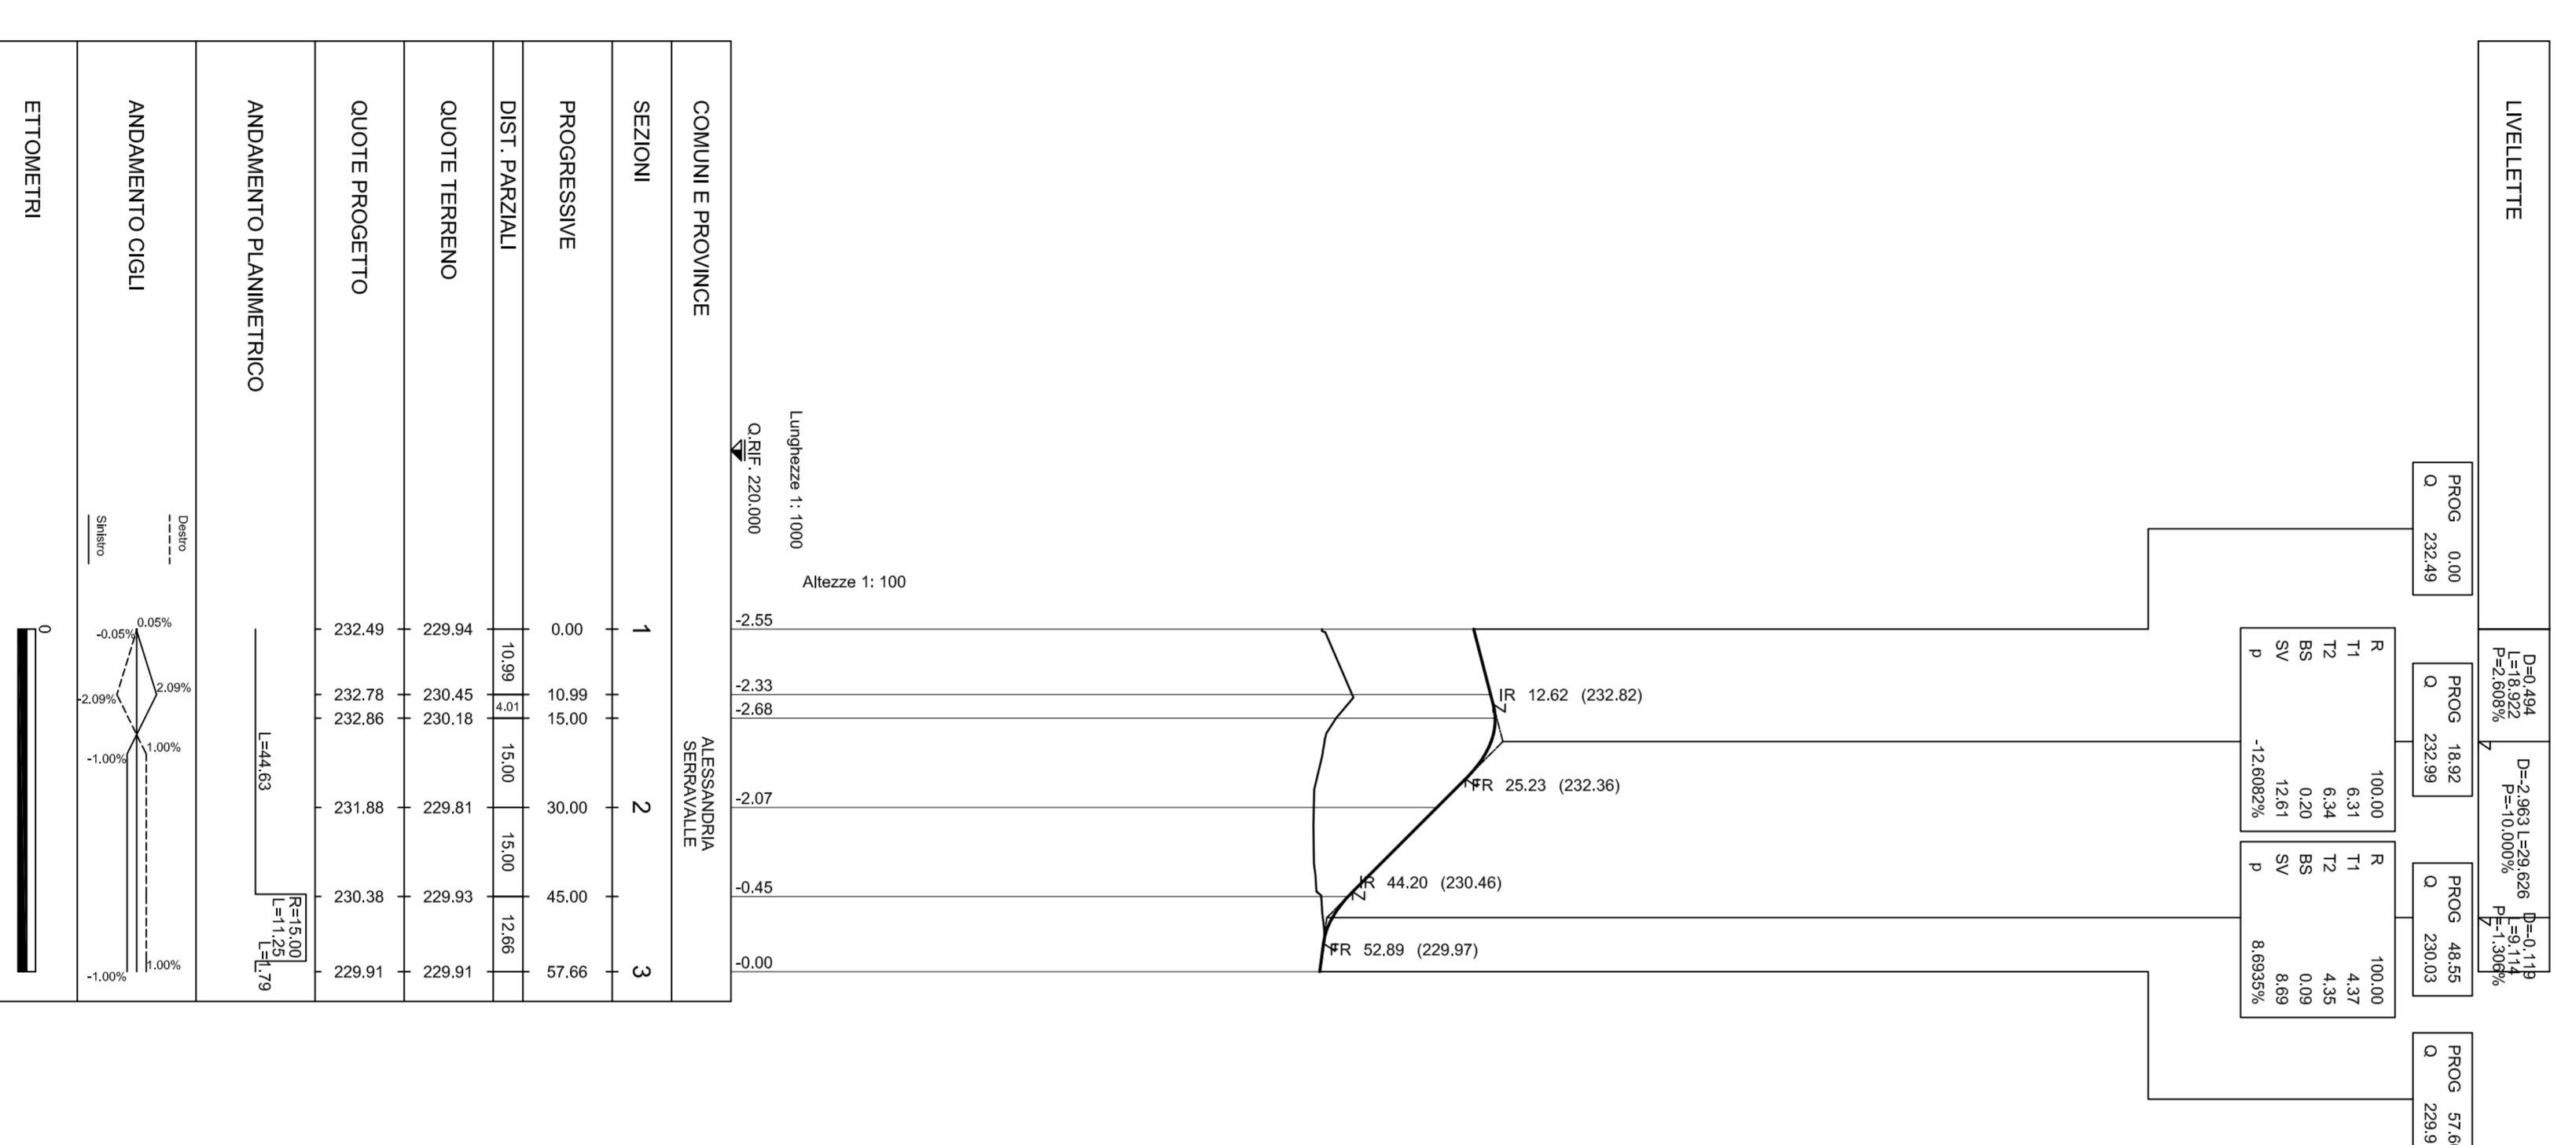


**PROFILO LONGITUDINALE  
STRADA DI ACCESSO ALLA PISTA DI SERVIZIO 2**

Scala 1:1000/100

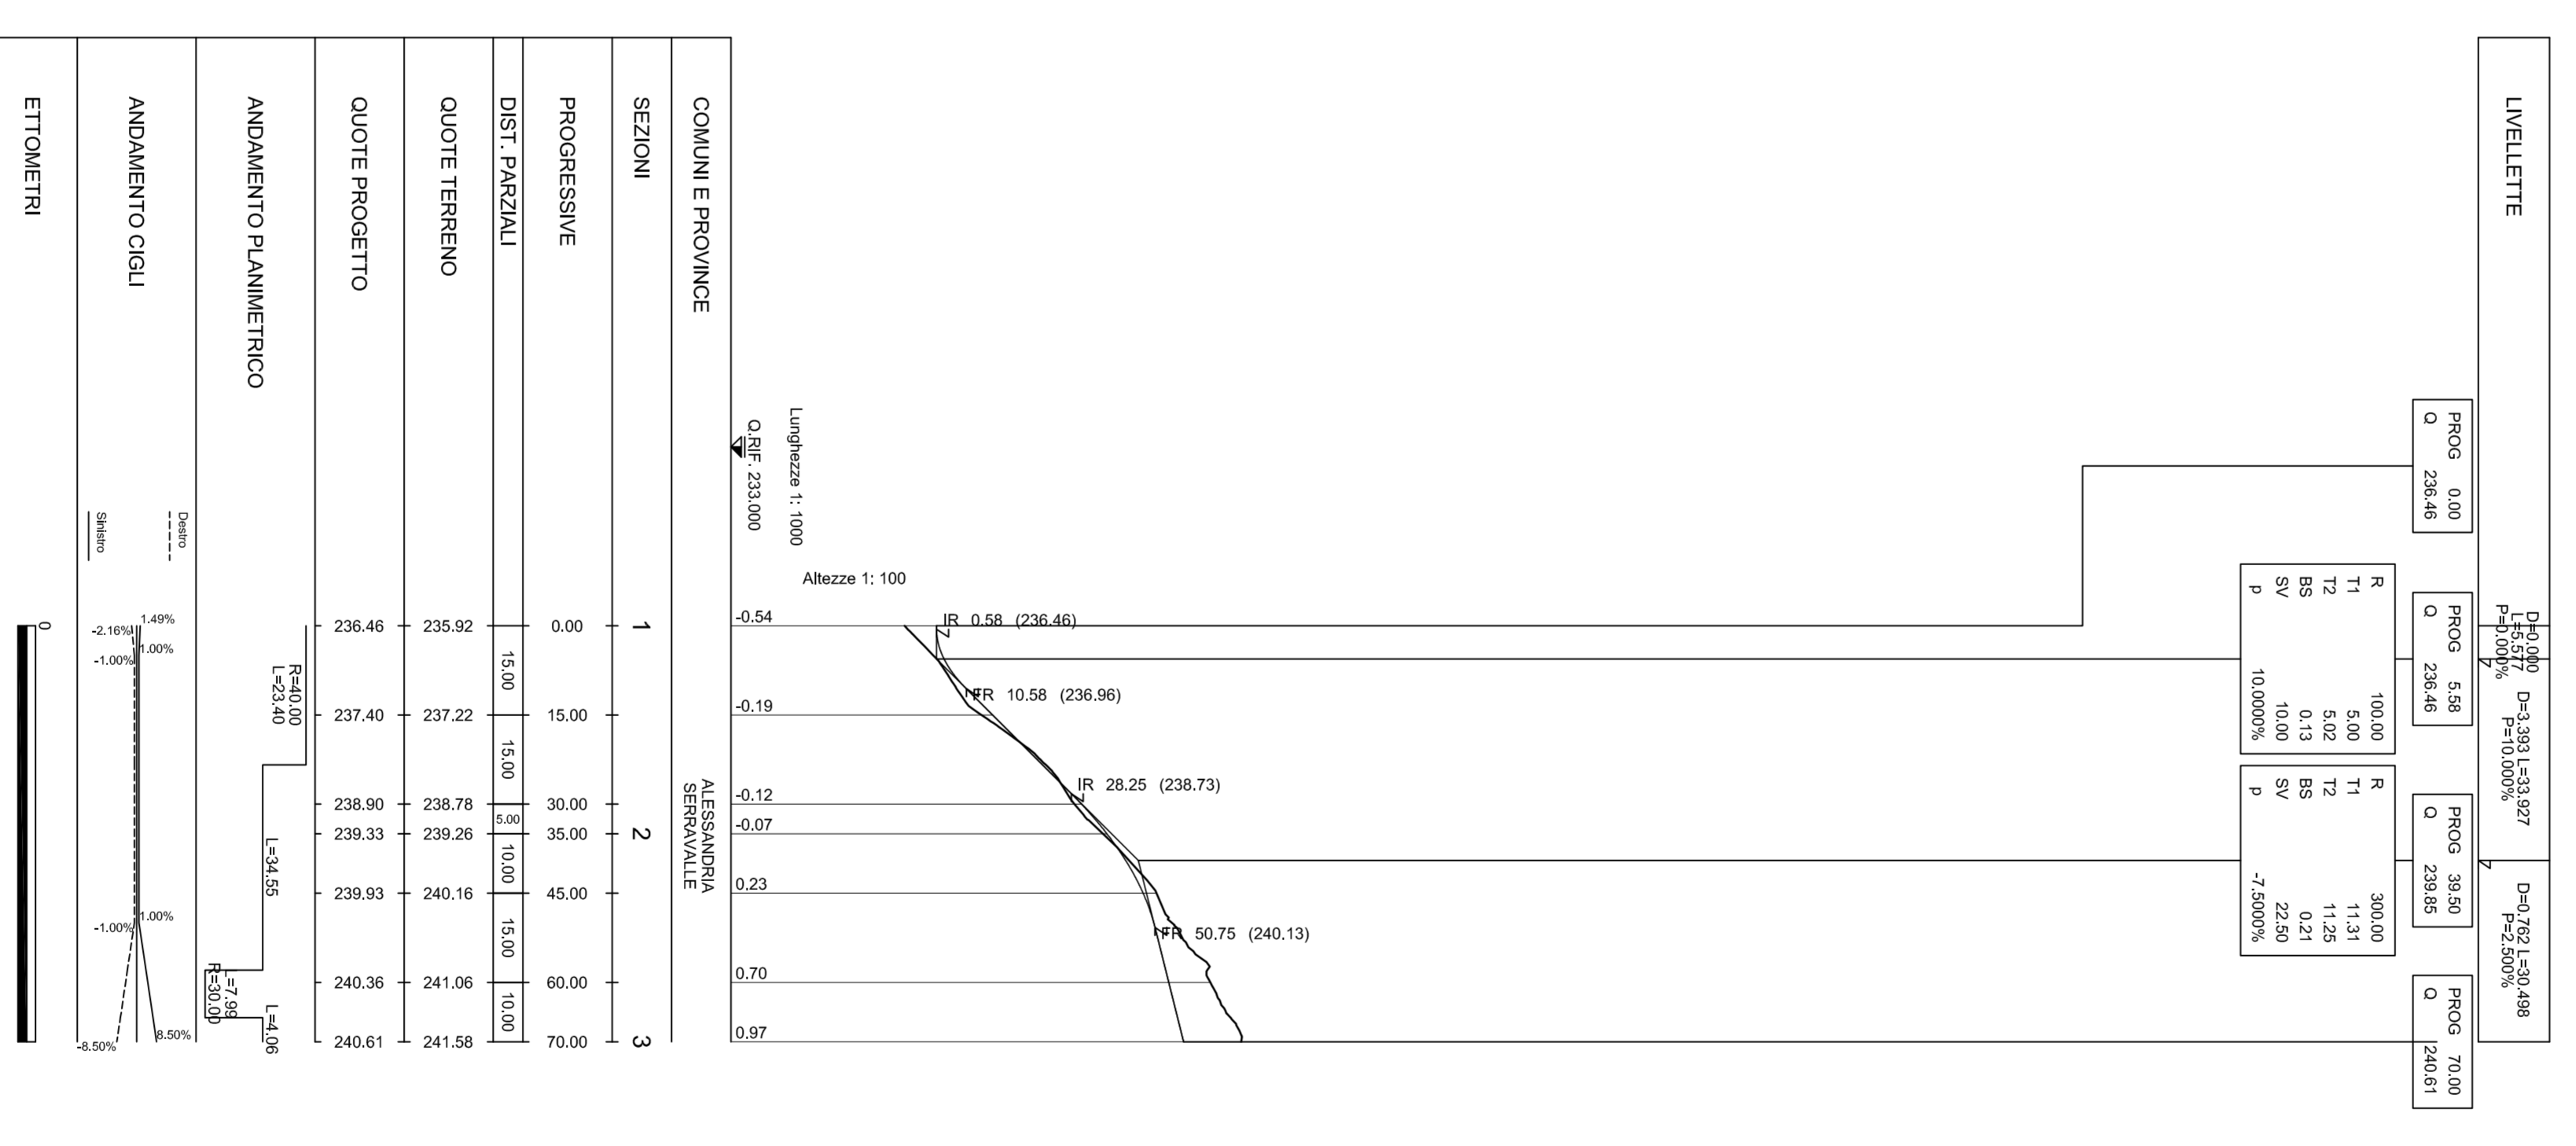


**COMITENTE:**  

**GENERAL CONTRACTOR:**  
COV

**INFRASTRUTTURE FERROVIARIE STRATEGICHE DEFINITE DALLA LEGGE OBBLIGATIVA N.443/01 TRATTA A V.A.C. TERZO VALICO DEI GIOVI PROGETTO ESECUTIVO**

Rilevato di Linea III Valico da pk 29+064,72 a pk 29+491,39  
Viabilità di accesso al piazzale  
Profili longitudinali










