



PLANIMETRIA DI PROGETTO

Scala 1:500

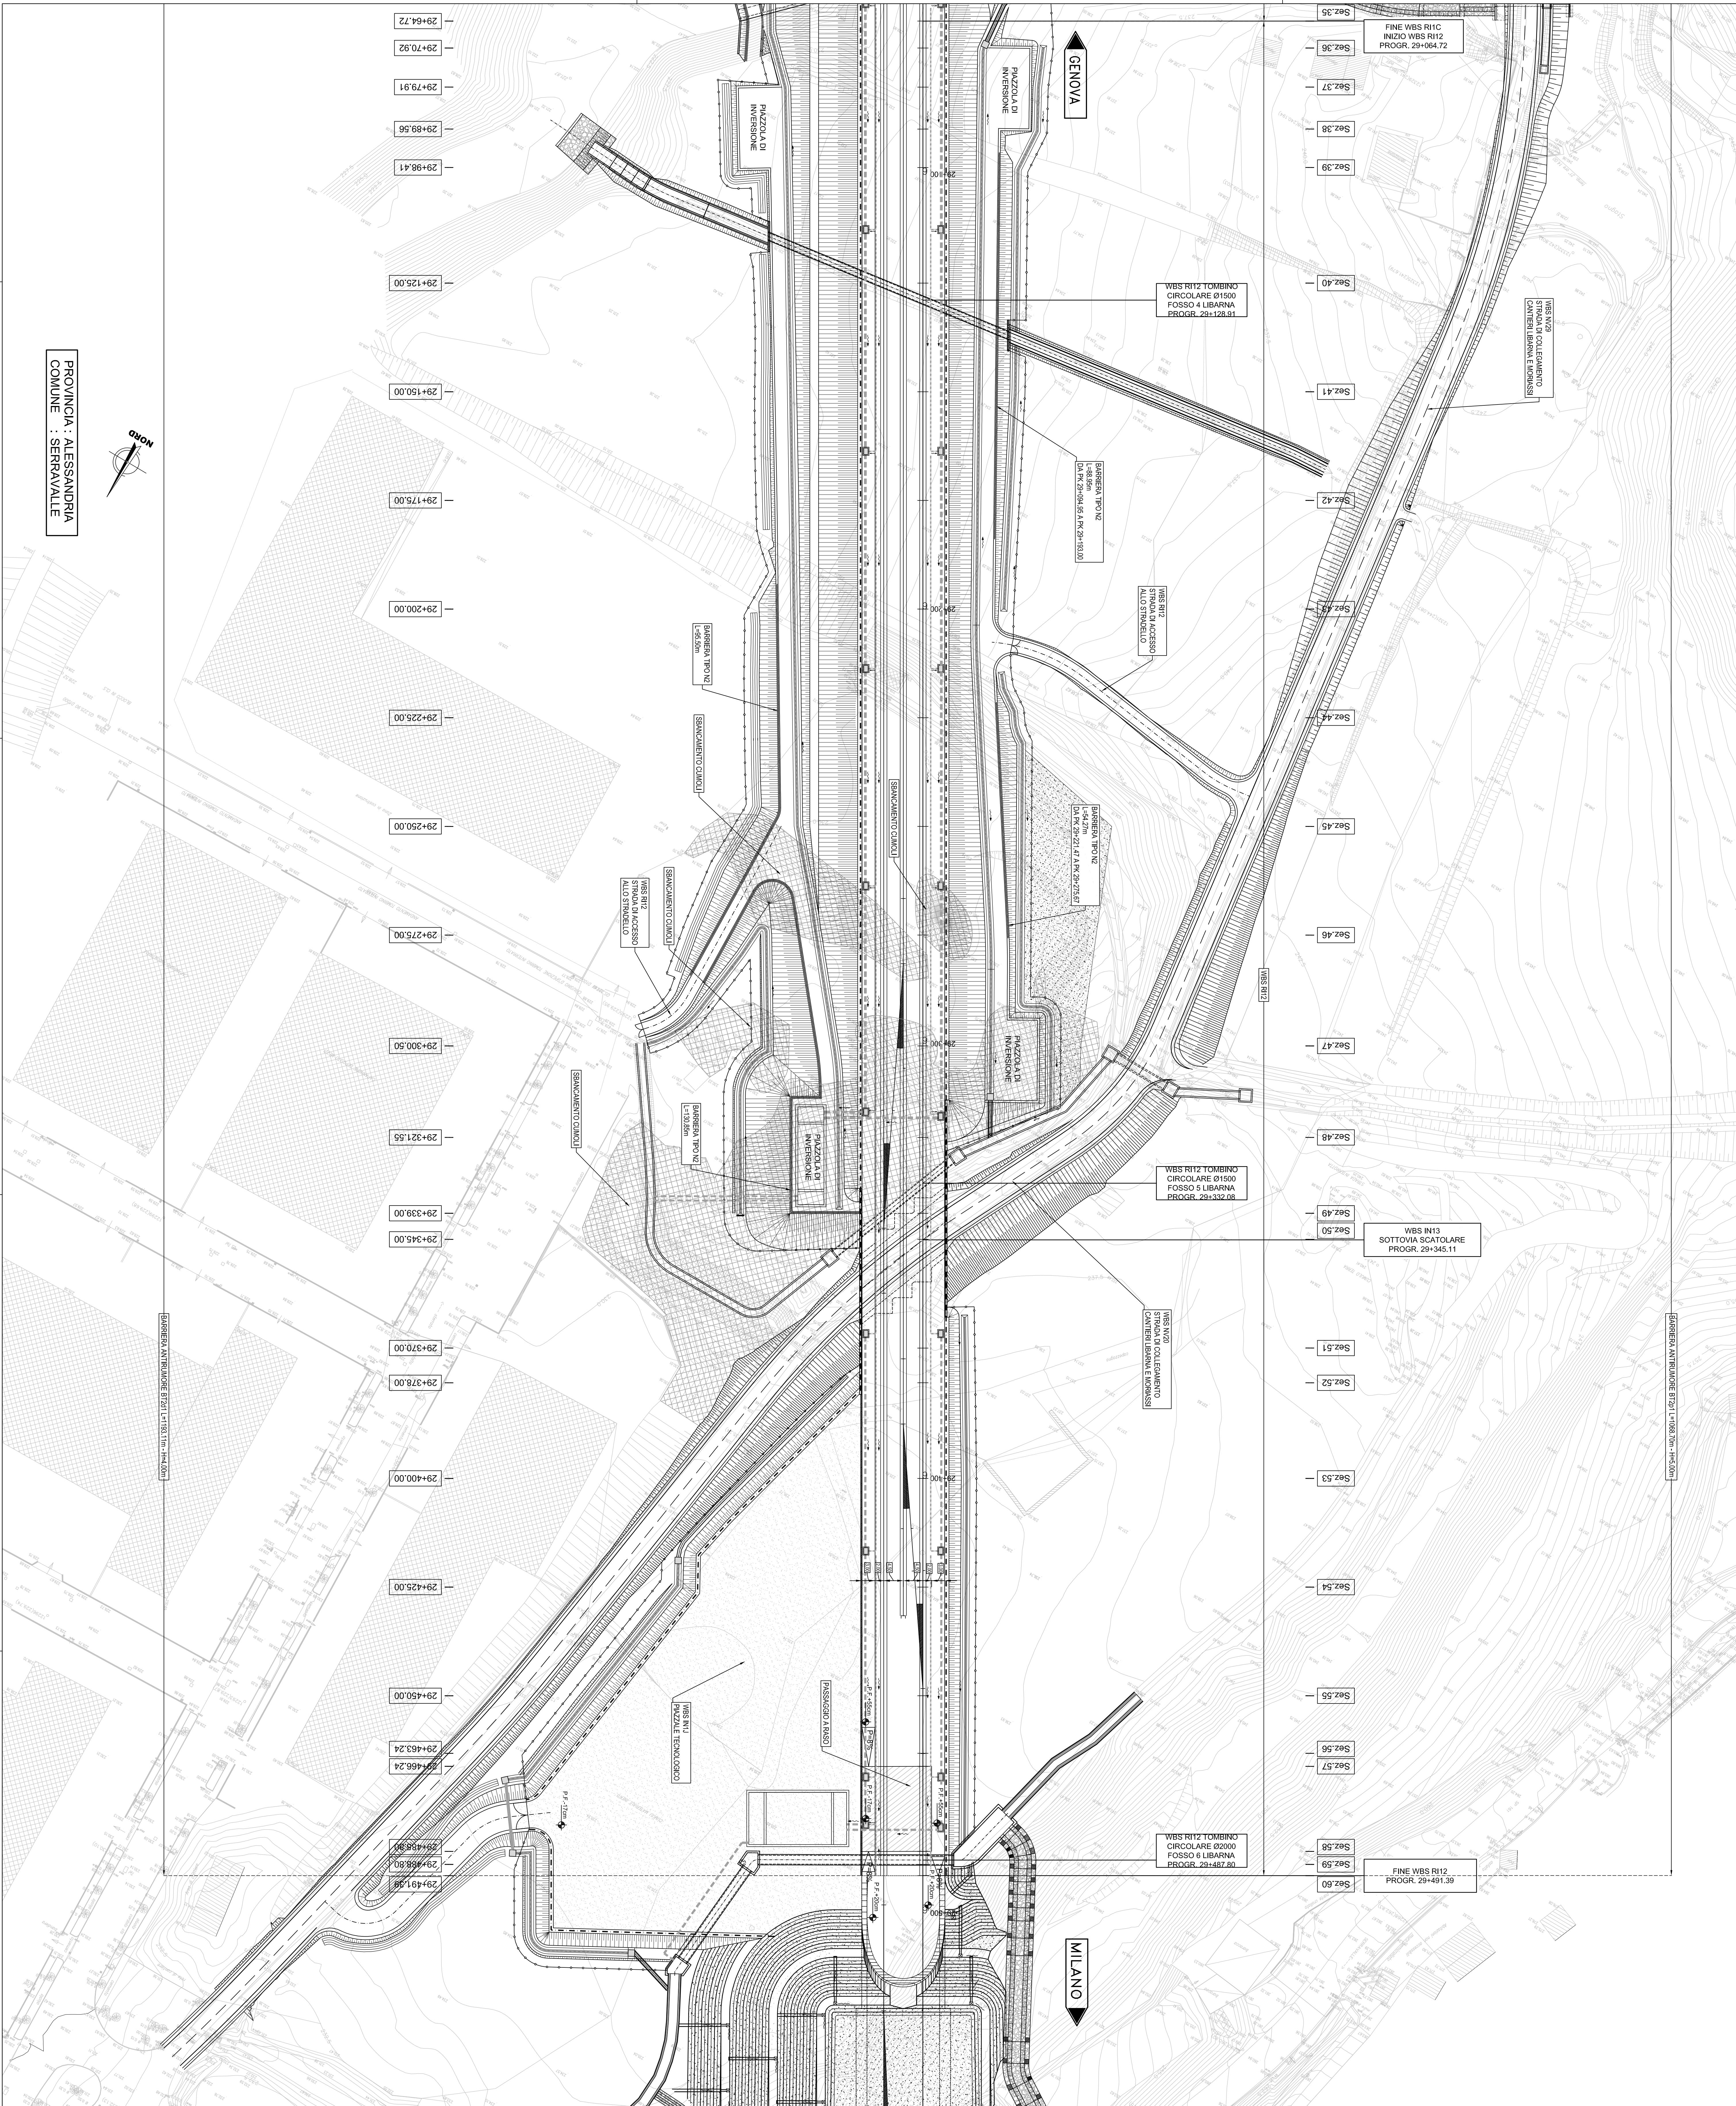

KEY-PLAN

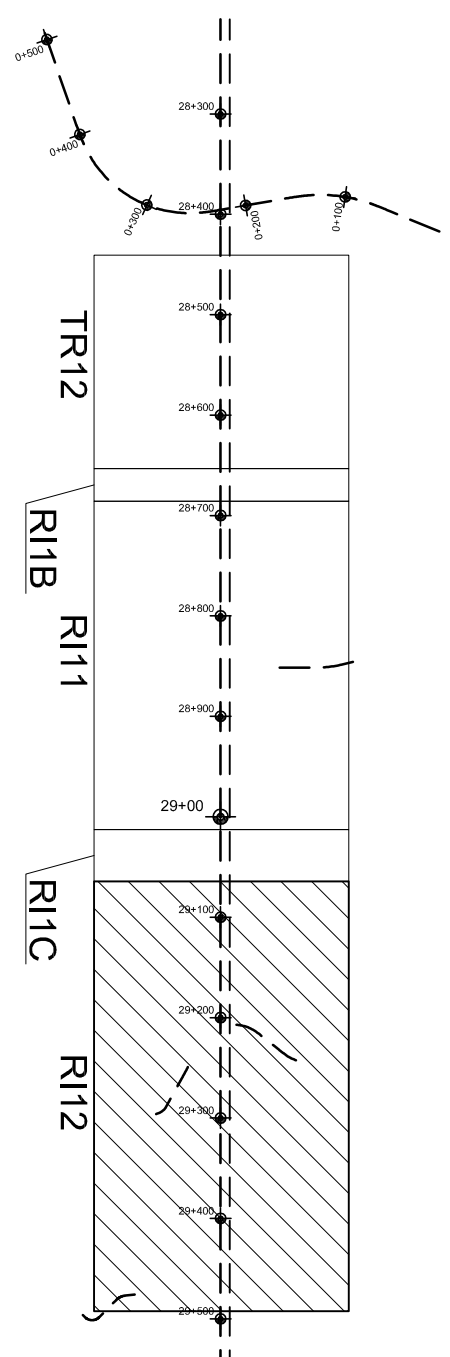


LEGENDA

	ALTEZZA	ALTEZZA
	GEOMETRICA	GEOMETRICA
	BARRIERA ANTIRUMORE	BARRIERA ANTIRUMORE
	QUOTA ALTIMETRICA	QUOTA ALTIMETRICA
	DIREZIONI	DIREZIONI
	DIREZIONE NON GEOGRAFICO	DIREZIONE NON GEOGRAFICO
	TRACCE CON CAVALETTA	TRACCE CON CAVALETTA
	MISURATO CON ARSINELLO	MISURATO CON ARSINELLO
	CAVALETTE PREFABBRICATE	CAVALETTE PREFABBRICATE
	FOSSO DRENANTE	FOSSO DRENANTE

COMMITTEE:

ALTA SUPERVILANZA

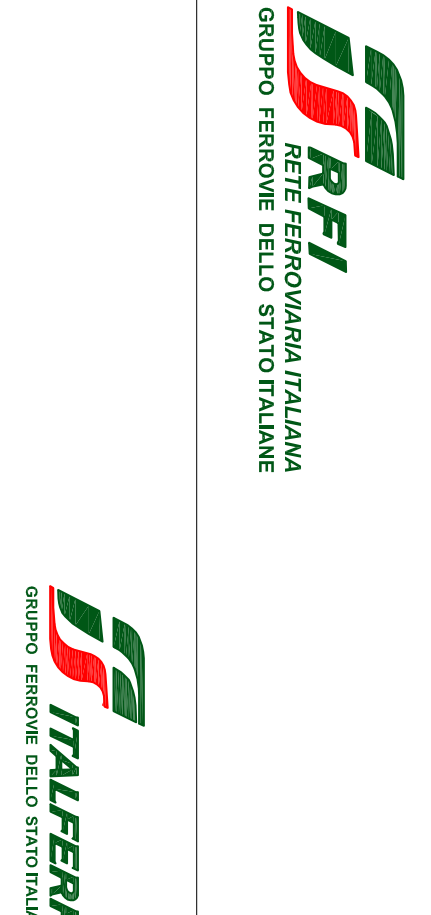

GENERAL CONTRACTOR:



INFRASTRUTTURE FERROVIARIE STRATEGICHE DEFINITE DALLA
LEGE OBBLIGATIVO N.443/01
TRATTA A.V.A.C. TERZO VALICO DEI GIOVI
PROGETTO ESECUTIVO

RILEVATO DI LINEA III VALICO DA PK. 29+064.72 A PK. 29+461.39
CORPO FERROVIARIO
PLANIMETRIA DI PROGETTO

GENERAL CONTRACTOR		DIRETTORE LAVORI		SCALA	
COIV				1:500	
by P. M. M. M.					
COMPLETA	10/11	PROV. 02	ENTE C.V.	PROV. 08	CONTRATTI R111201X
PROGETTISTE	02	E	C.V.	P	R111201X
NO.	PROV. 02	PROV. 02	ENTE C.V.	PROV. 08	CONTRATTI R111201X
PROV. 02	PROV. 02	PROV. 02	ENTE C.V.	PROV. 08	CONTRATTI R111201X
PROV. 02	PROV. 02	PROV. 02	ENTE C.V.	PROV. 08	CONTRATTI R111201X
PROV. 02	PROV. 02	PROV. 02	ENTE C.V.	PROV. 08	CONTRATTI R111201X