

LEGENDA:

- Aerogeneratore
- Elettrodotto MT: Tratto PDZ02-PDZ04
- Elettrodotto MT: Tratto PDZ04-PDZ05
- Elettrodotto MT: Tratto PDZ05-SSE
- Elettrodotto MT: Tratto PDZ06-PDZ01
- Elettrodotto MT: Tratto PDZ01-PDZ03
- Elettrodotto MT: Tratto PDZ03-SSE
- Elettrodotto MT: Tratto TOP07-TOP08
- Elettrodotto MT: Tratto TOP08-SSE
- Elettrodotto MT: Tratto AND09-SSE
- Area di deposito materiale

TRONCO	Sezione [mmq]	Lunghezza [m]
PDZ02-PDZ04	95	2028
PDZ04-PDZ05	185	3166
PDZ05-SSE	300	10965
PDZ06-PDZ01	95	4260
PDZ01-PDZ03	185	4710
PDZ03-SSE	300	6621
TOP07-TOP08	95	1658
TOP08-SSE	300	1475
AND09-SSE	95	1670

Comuni di Bisaccia e Andretta
Provincia di Avellino

PROPONENTE:
AME Energy S.r.l.
Via Pietro Cossa, 5 20122 Milano (MI)
ameenergysrl@legalmail.it
P. IVA 12779110969









Progetto di un impianto eolico, denominato "Pedurza-Toppa", costituito da 5 Aerogeneratori della potenza di 6 MW e 4 Aerogeneratori della potenza di 4,2 MW, per una potenza complessiva di 46,8 MW e delle relative opere di connessione alla RTN, da realizzarsi nei comuni di Bisaccia e Andretta (AV)

ELABORATO: TAV19_1	OGGETTO DELL'ELABORATO: SEZIONI DI POSA CAVIDOTTO SU CATASTALE
------------------------------	--

PROGETTISTA:
Ing. Carlo RUSSO
Corso Romuleo n. 245
83044 Bisaccia (AV)
tel. 0827.81652
carlo.russo@ingegneriavellino.it

EMISSIONE:	DATA:	CODICE PROGETTO:	REDATTO DA:
1a	Giugno 2024		
2a			
3a			
4a			

TUTTI I DIRITTI SONO RISERVATI. Questo documento è di proprietà esclusiva di AME Energy S.r.l. ed ogni suo utilizzo è vietato. Questo documento non può essere copiato, comunicato o divulgato con qualsiasi mezzo o usato in qualsiasi maniera senza autorizzazione scritta della AME Energy S.r.l.

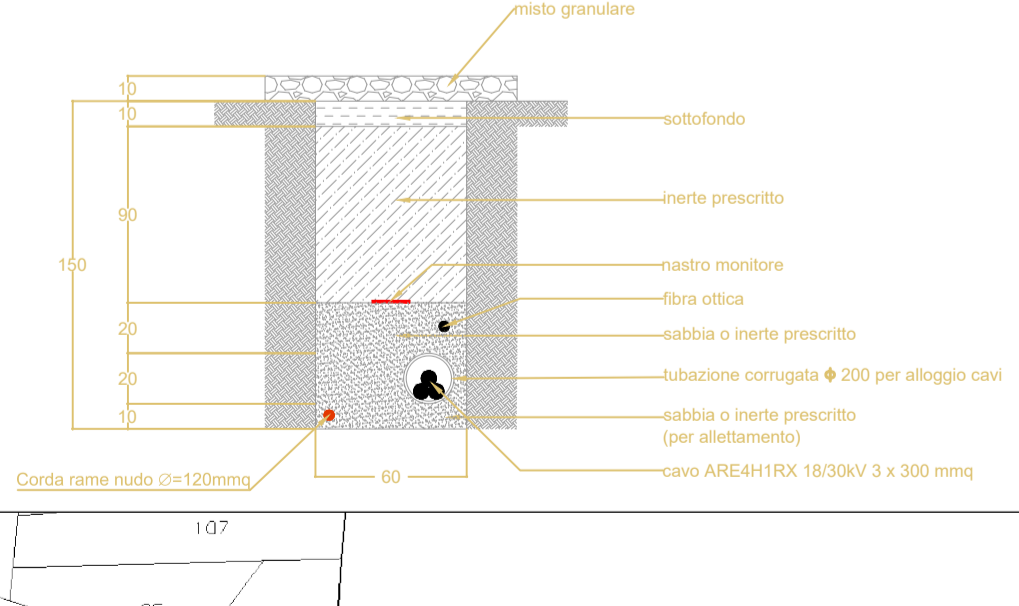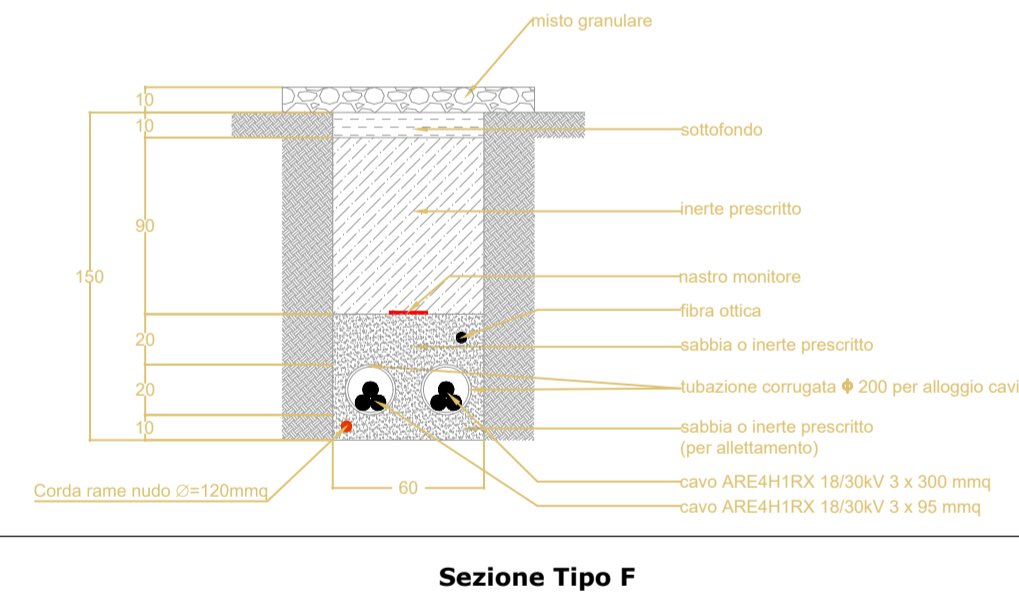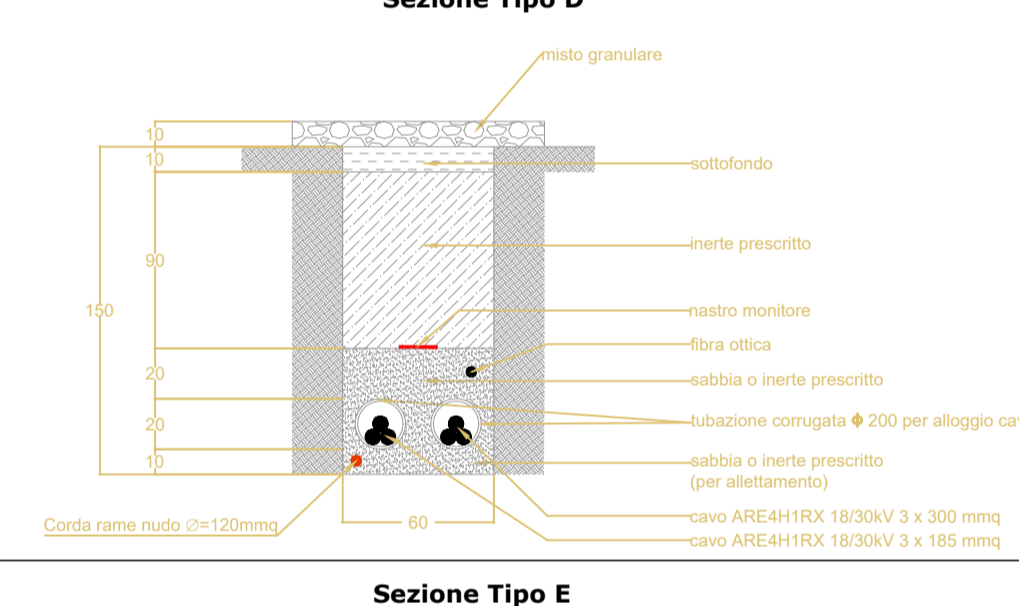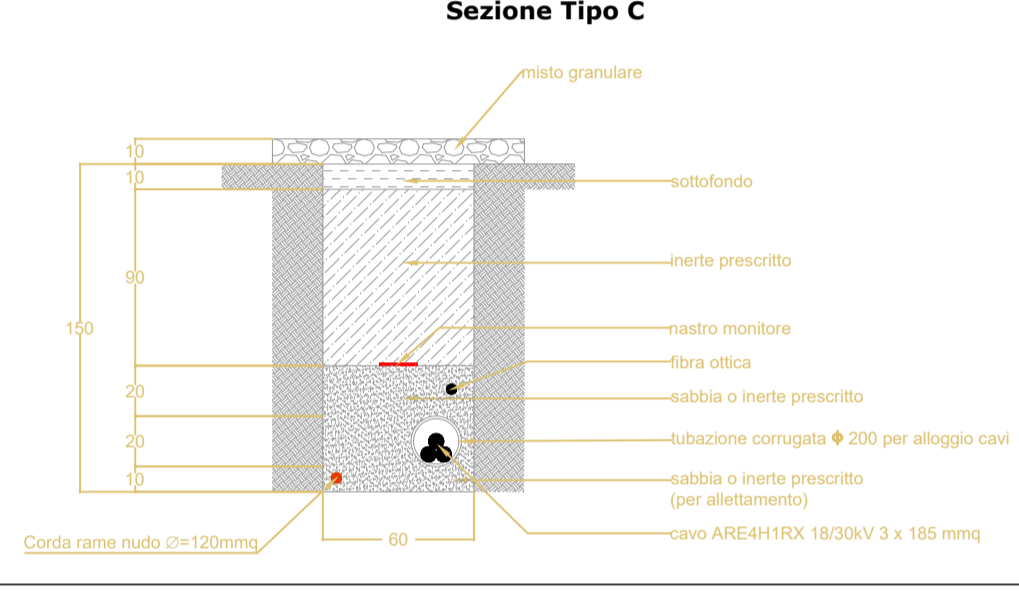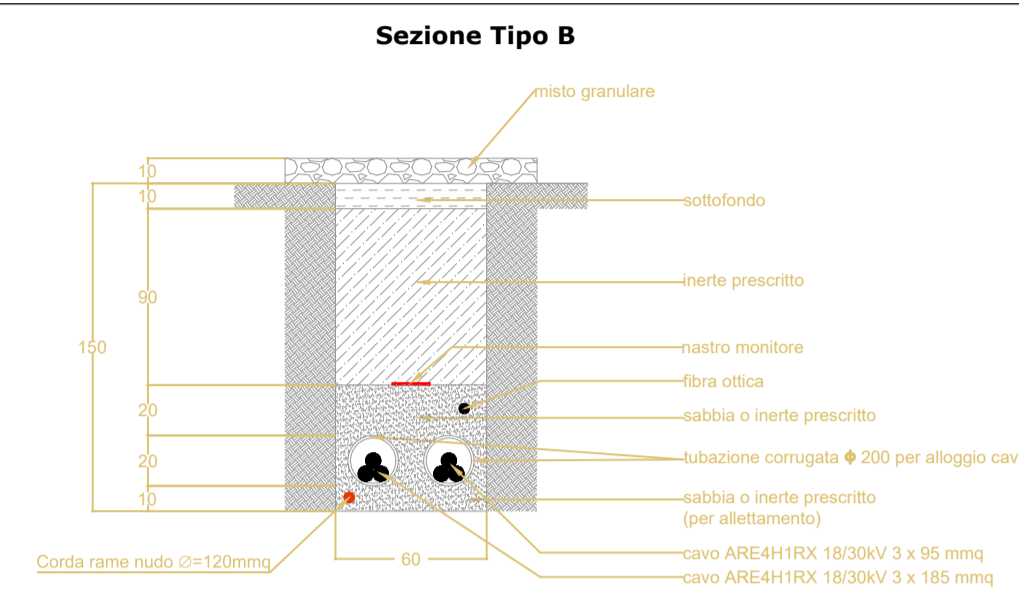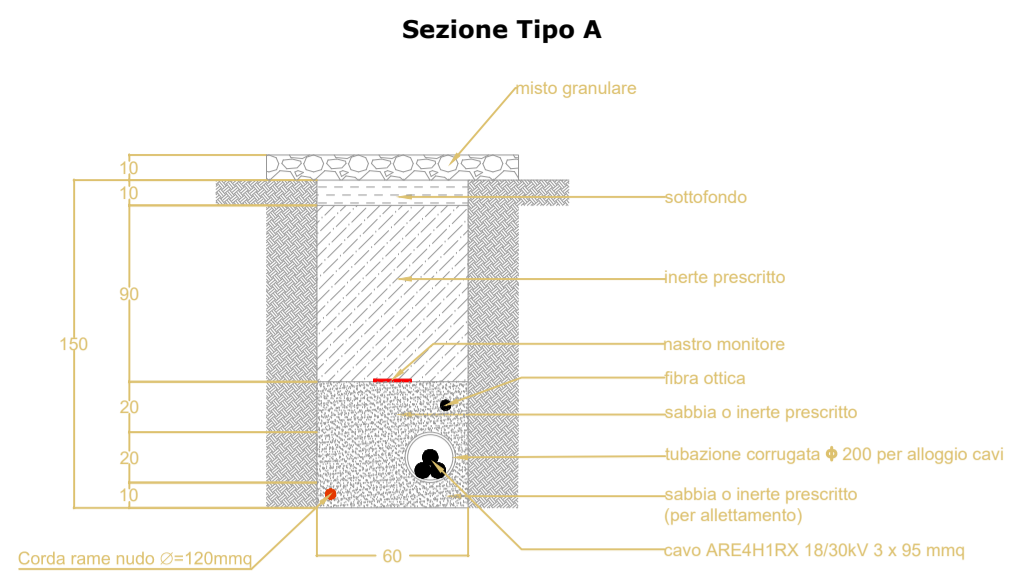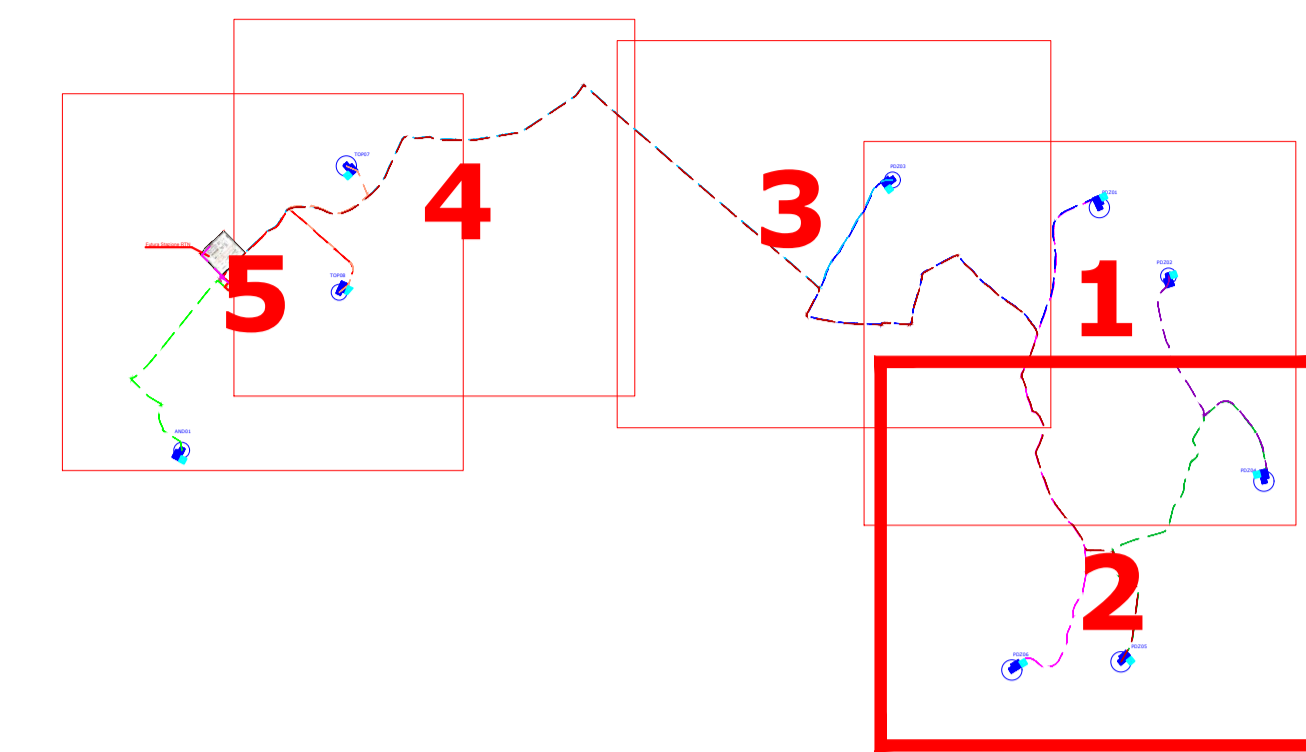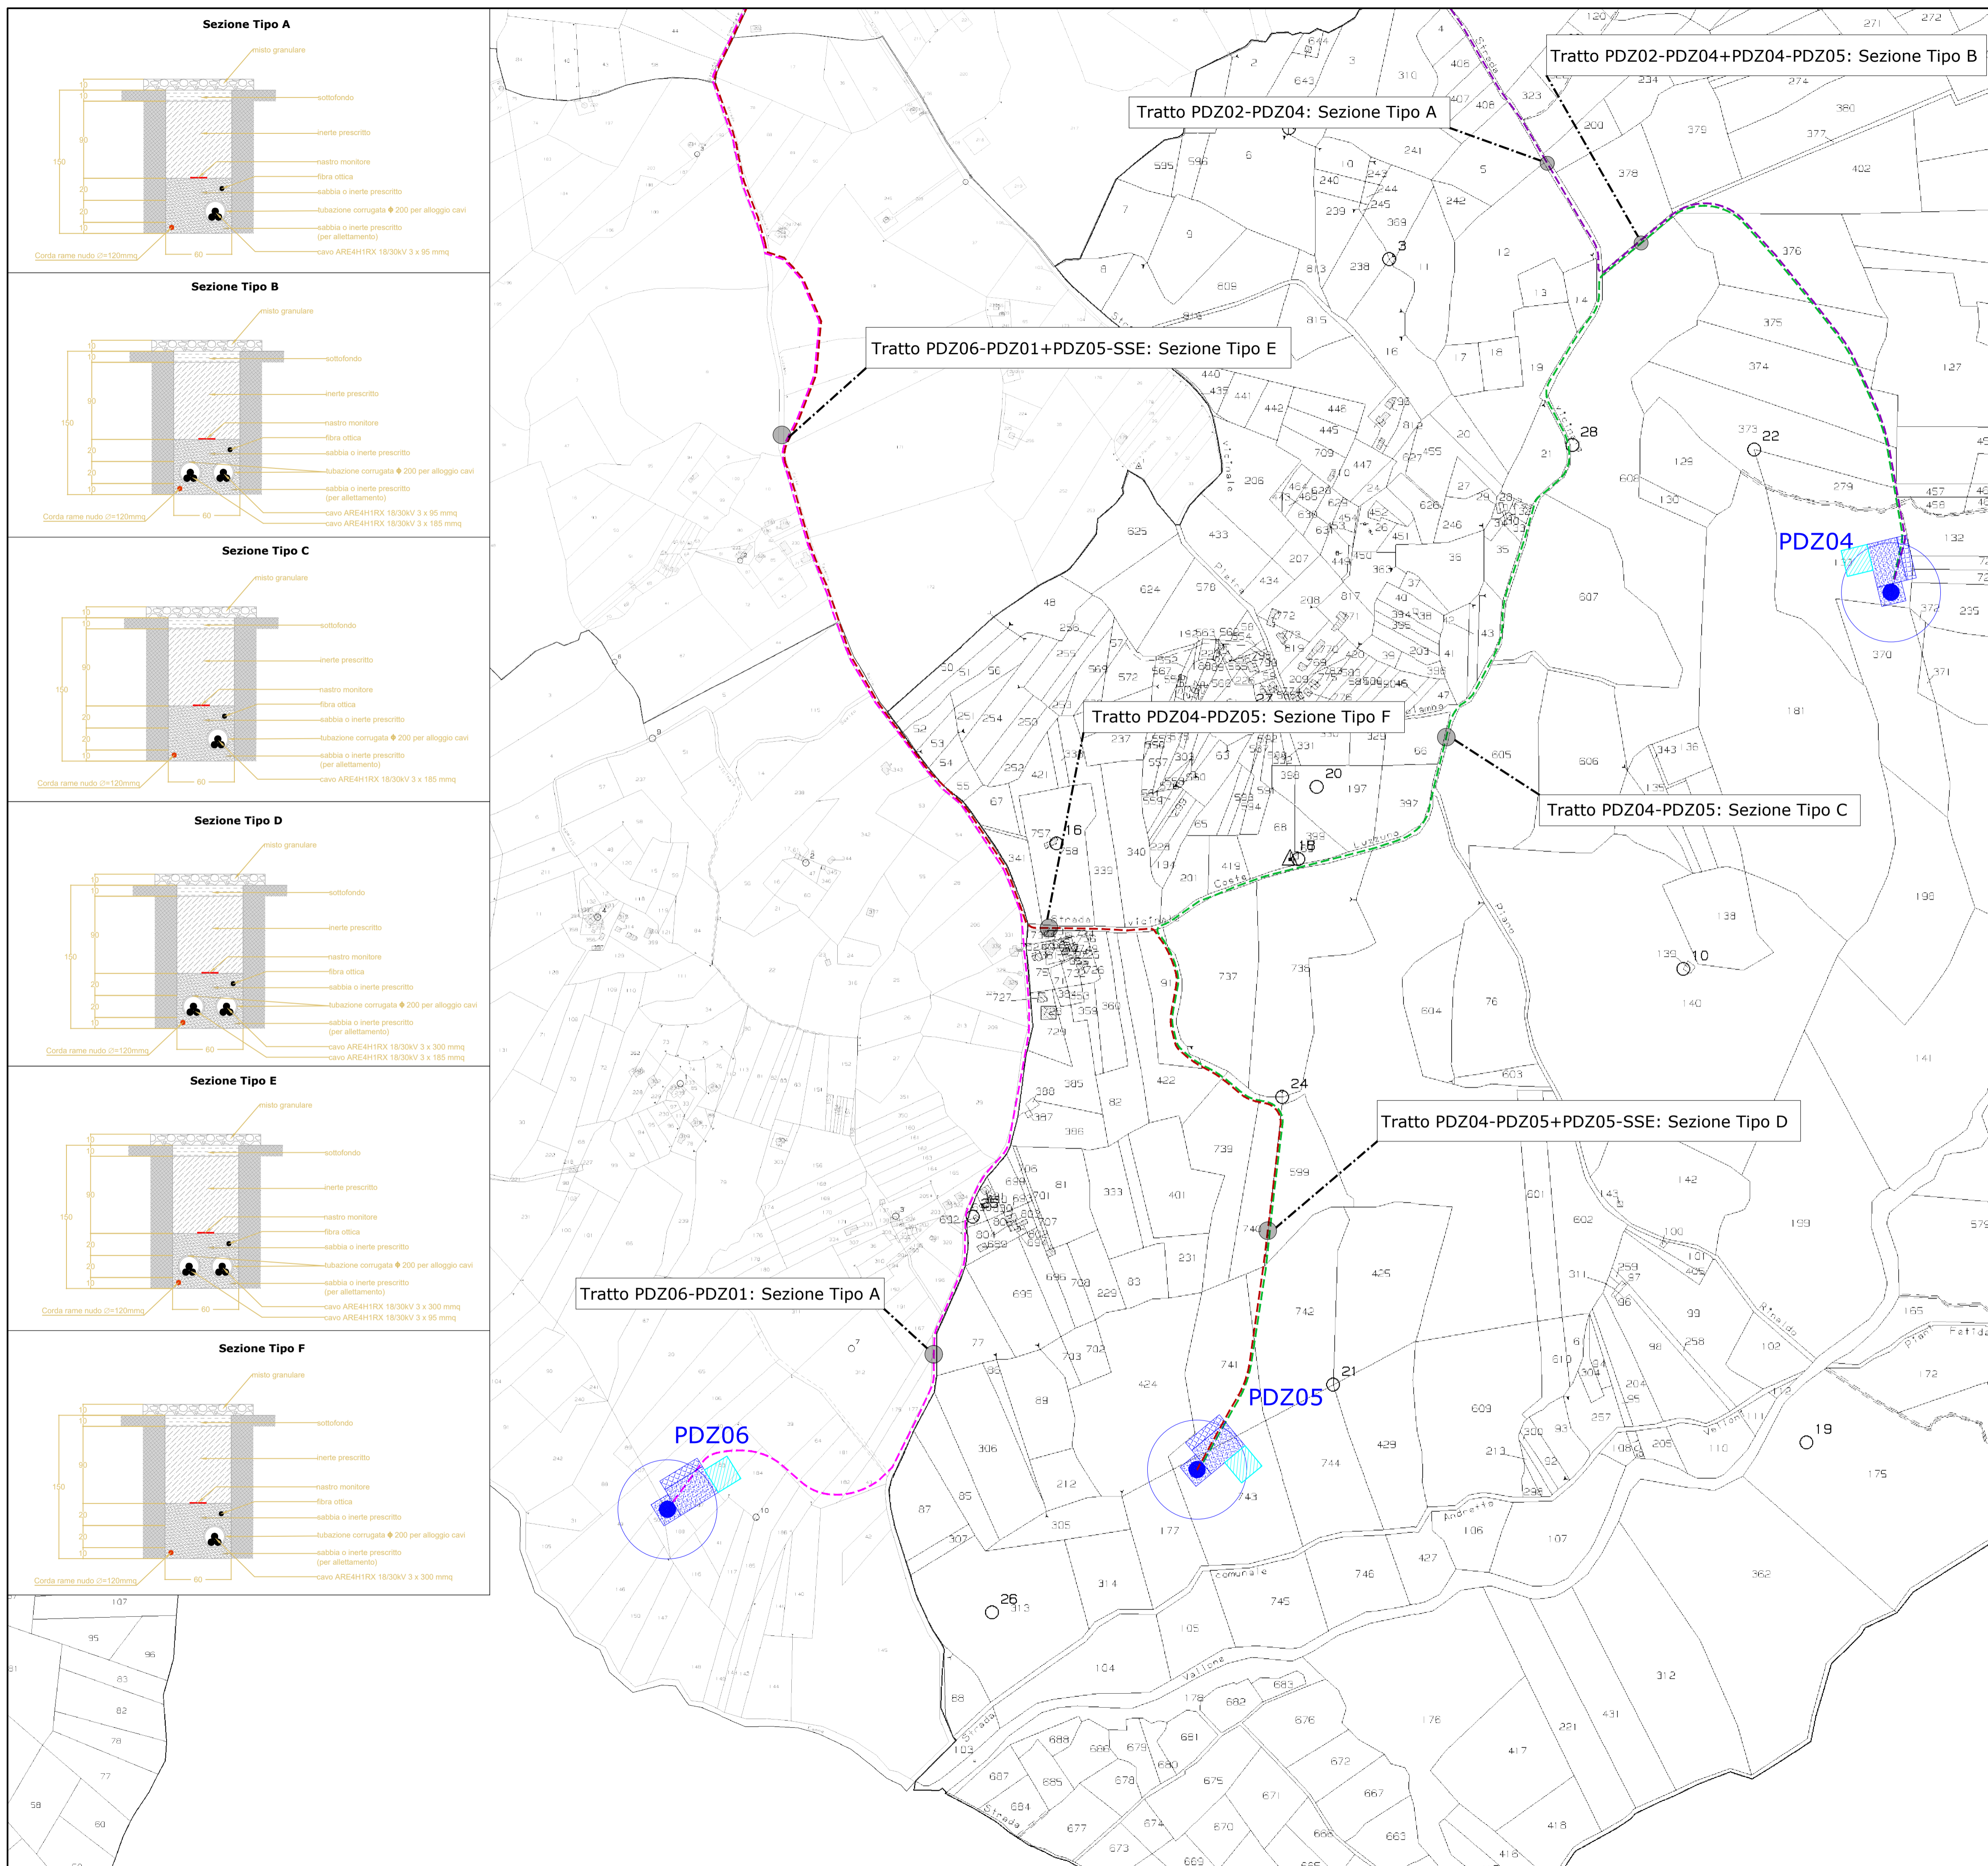

LEGENDA:

- Aerogeneratore
- Elettrodotto MT: Tratto PDZ02-PDZ04
- Elettrodotto MT: Tratto PDZ04-PDZ05
- Elettrodotto MT: Tratto PDZ05-SSE
- Elettrodotto MT: Tratto PDZ06-PDZ01
- Elettrodotto MT: Tratto PDZ01-PDZ03
- Elettrodotto MT: Tratto PDZ03-SSE
- Elettrodotto MT: Tratto TOP07-TOP08
- Elettrodotto MT: Tratto TOP08-SSE
- Elettrodotto MT: Tratto AND09-SSE
- Area di deposito materiale

TRONCO	Sezione [mmq]	Lunghezza [m]
PDZ02-PDZ04	95	2028
PDZ04-PDZ05	185	3166
PDZ05-SSE	300	10965
PDZ06-PDZ01	95	4260
PDZ01-PDZ03	185	4710
PDZ03-SSE	300	6621
TOP07-TOP08	95	1658
TOP08-SSE	300	1475
AND09-SSE	95	1670

Comuni di Bisaccia e Andretta
 Provincia di Avellino

PROPRONTE:
AME Energy S.r.l.
 Via Pietro Cossa, 5 20122 Milano (MI)
 ameenergysrl@legalmail.it
 P. IVA 12779110969






Progetto di un impianto eolico, denominato "Pedurza-Toppa", costituito da 5 Aerogeneratori della potenza di 6 MW e 4 Aerogeneratori della potenza di 4,2 MW, per una potenza complessiva di 46,8 MW e delle relative opere di connessione alla RTN, da realizzarsi nei comuni di Bisaccia e Andretta (AV)

ELABORATO: TAV19_1	OGGETTO DELL'ELABORATO: SEZIONI DI POSA CAVIDOTTO SU CATASTALE
------------------------------	--

PROGETTISTA:
 Ing. Carlo RUSSO
 Corso Romuleo n. 245
 83044 Bisaccia (AV)
 tel. 0827.81652
 carlo.russo@ingegneriavellino.it

EMISSIONE:	DATA:	CODICE PROGETTO:	REDATTO DA:
1a	Giugno 2024		
2a			
3a			
4a			

TUTTI I DIRITTI SONO RISERVATI. Questo documento è di proprietà esclusiva di AME Energy S.r.l. ed è vietata espressamente la ristampa o l'uso non autorizzato senza permesso scritto dalla AME Energy S.r.l.

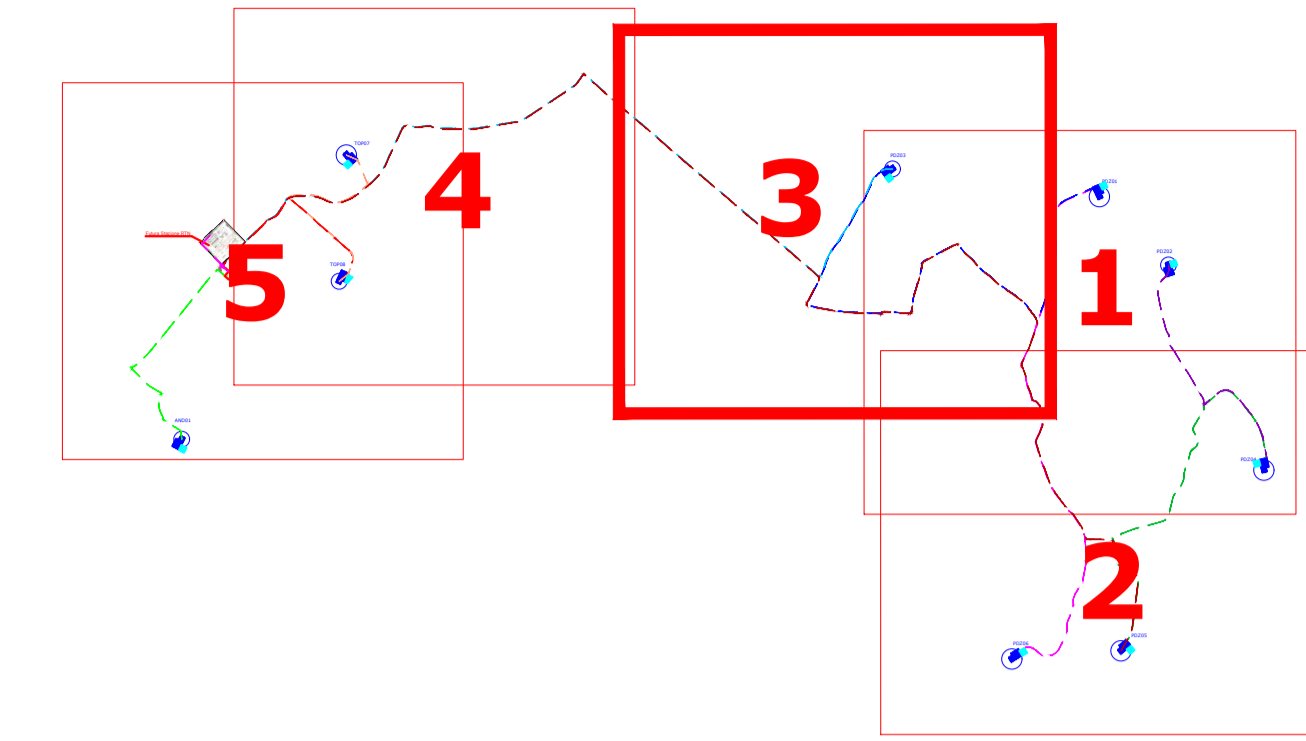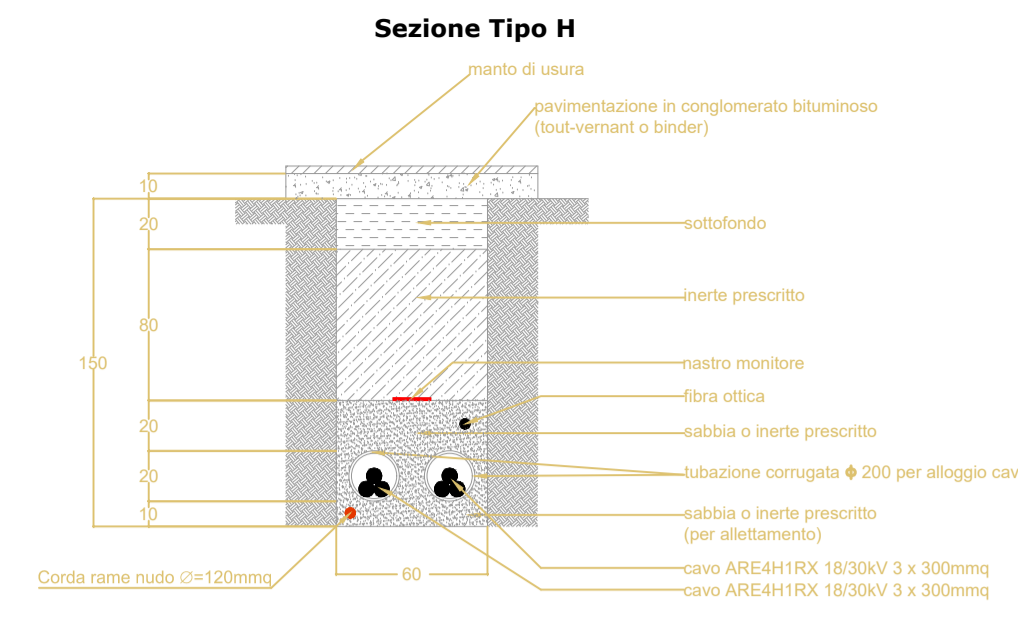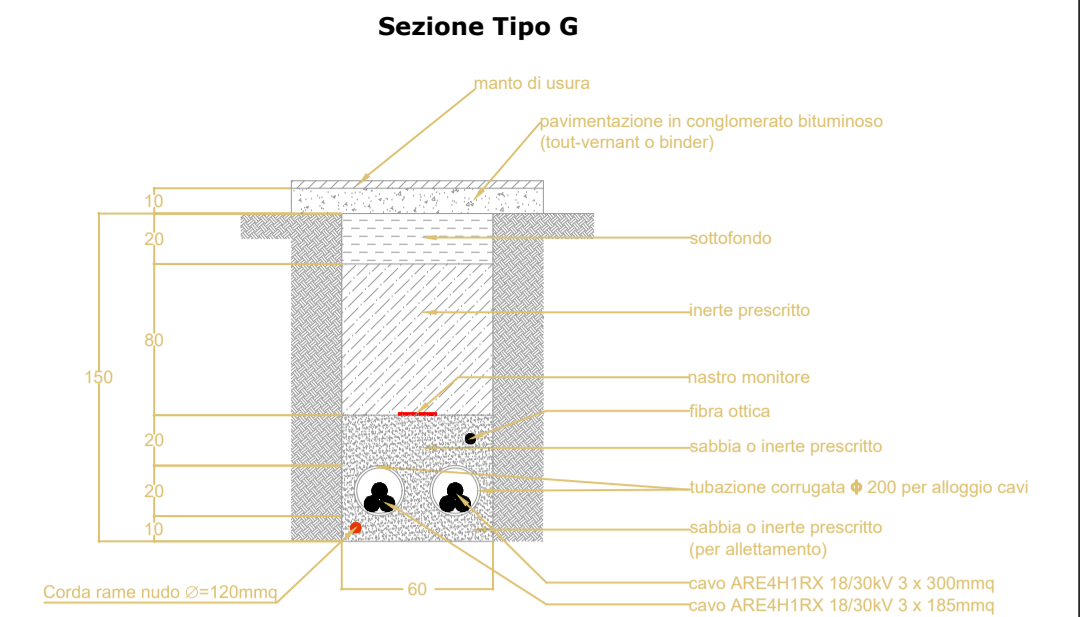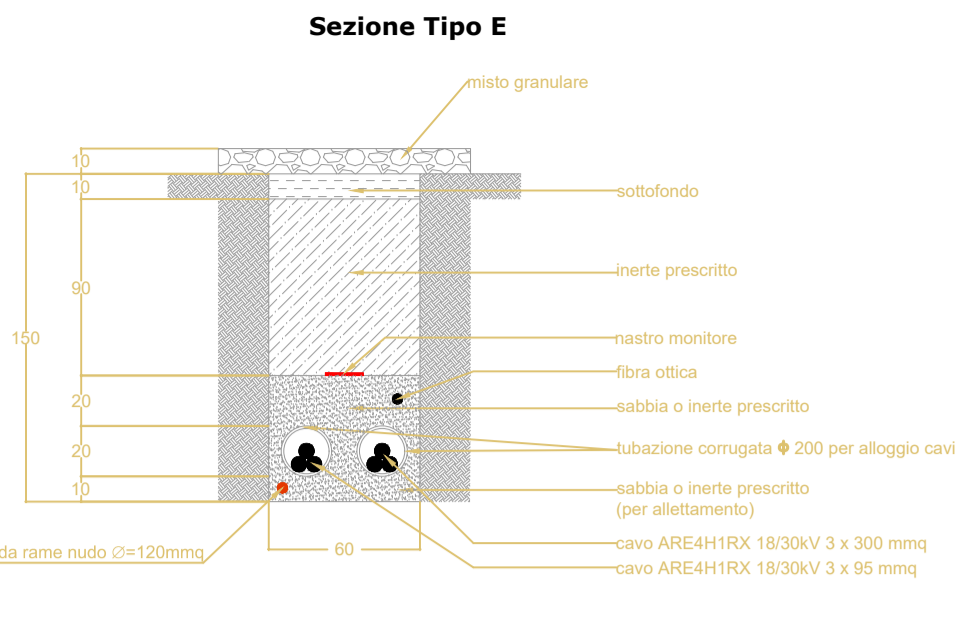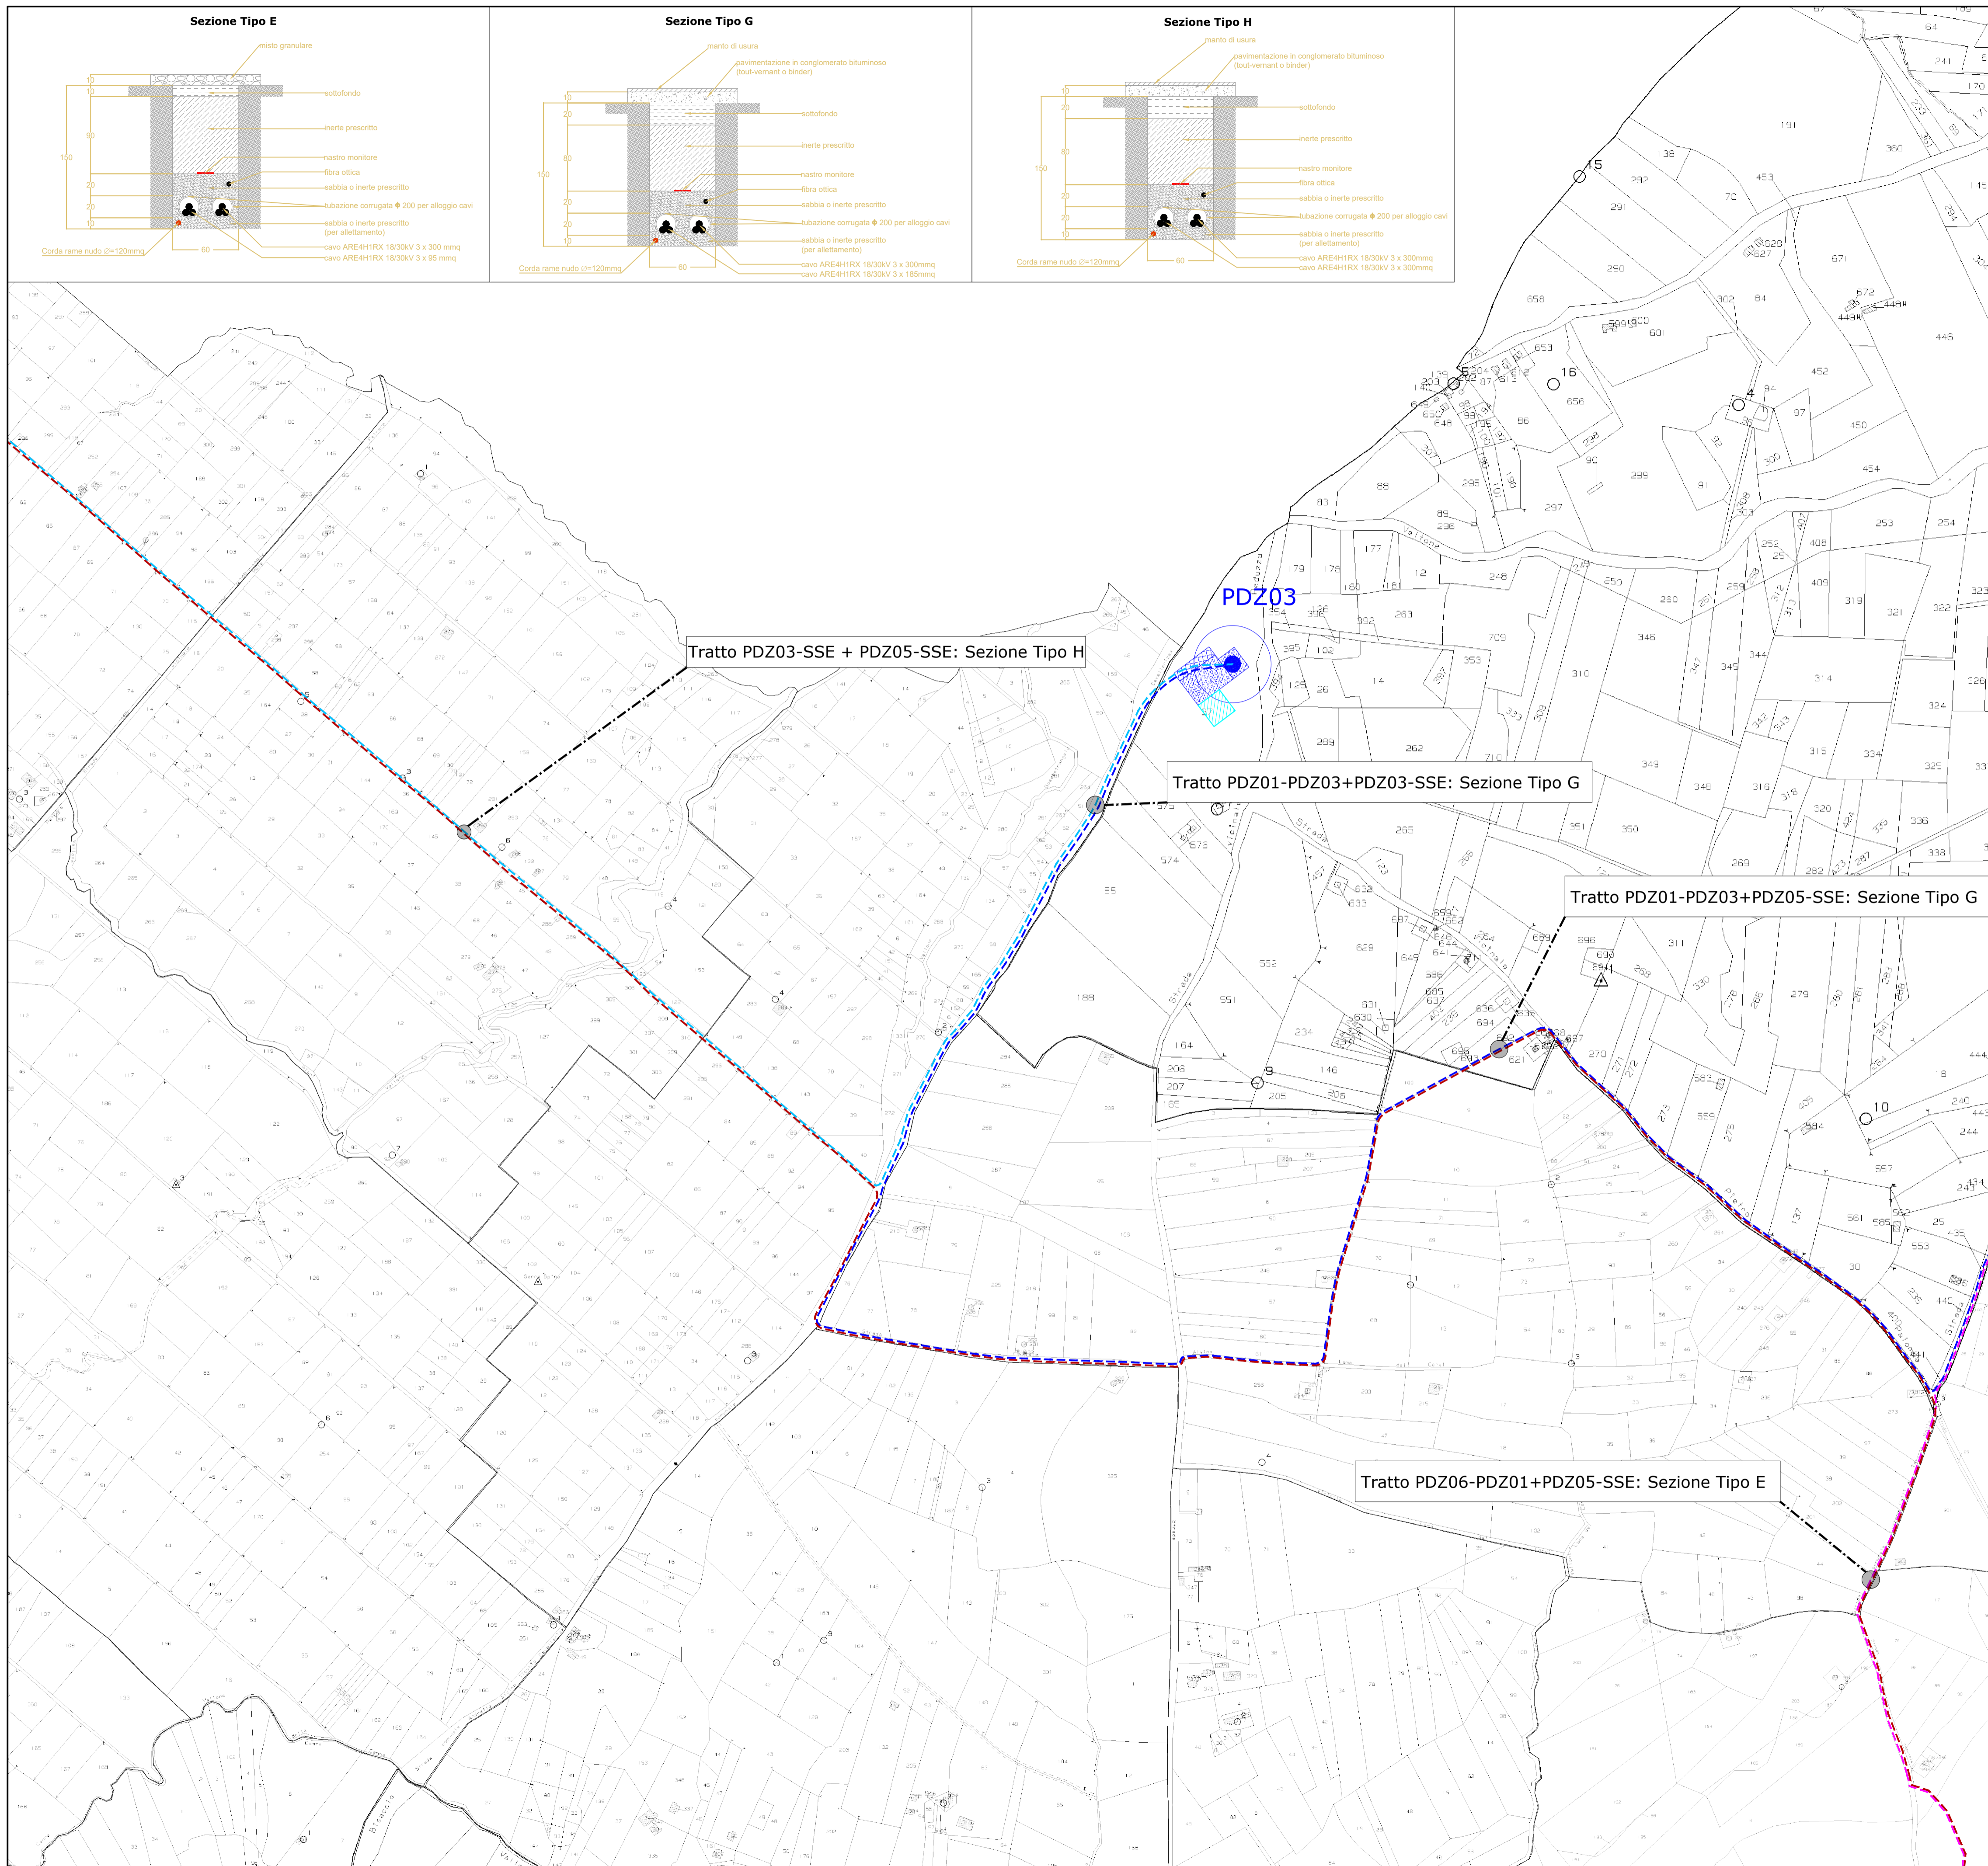

LEGENDA:

- Aerogeneratore
- Elettrodotta MT: Tratto PDZ02-PDZ04
- Elettrodotta MT: Tratto PDZ04-PDZ05
- Elettrodotta MT: Tratto PDZ05-SSE
- Elettrodotta MT: Tratto PDZ06-PDZ01
- Elettrodotta MT: Tratto PDZ01-PDZ03
- Elettrodotta MT: Tratto PDZ03-SSE
- Elettrodotta MT: Tratto TOP06-TOP08
- Elettrodotta MT: Tratto TOP08-SSE
- Elettrodotta MT: Tratto AND09-SSE
- Area di deposito materiale

TRONCO	Sezione [mmq]	Lunghezza [m]
PDZ02-PDZ04	95	2028
PDZ04-PDZ05	185	3166
PDZ05-SSE	300	10965
PDZ06-PDZ01	95	4260
PDZ01-PDZ03	185	4710
PDZ03-SSE	300	6621
TOP07-TOP08	95	1658
TOP08-SSE	300	1475
AND09-SSE	95	1670

Comuni di Bisaccia e Andretta
 Provincia di Avellino

PROPRONTE:
AME Energy S.r.l.
 Via Pietro Cossa, 5 20122 Milano (MI)
 ameenergysrl@legalmail.it
 P. IVA 12779110969







Progetto di un impianto eolico, denominato "Pedurza-Toppa", costituito da 5 Aerogeneratori della potenza di 6 MW e 4 Aerogeneratori della potenza di 4,2 MW, per una potenza complessiva di 46,8 MW e delle relative opere di connessione alla RTN, da realizzarsi nei comuni di Bisaccia e Andretta (AV)

ELABORATO: TAV19_2	OGGETTO DELL'ELABORATO: SEZIONI DI POSA CAVIDOTTO SU CATASTALE
------------------------------	--

PROGETTAZIONE:
 Ing. Carlo RUSSO
 Corso Romuleo n. 245
 83044 Bisaccia (AV)
 tel. 0827.81652
 carlo.russo@ingegneriavellino.it

EMISSIONE:	DATA:	CODICE PROGETTO:	REDATTO DA:
1a	Giugno 2024		
2a			
3a			
4a			

TUTTI I DIRITTI SONO RISERVATI. Questo documento è di proprietà esclusiva di AME Energy S.r.l. ed ogni suo contenuto, comunicato o divulgato con qualsiasi mezzo o modo in qualsiasi forma senza autorizzazione scritta della AME Energy S.r.l.

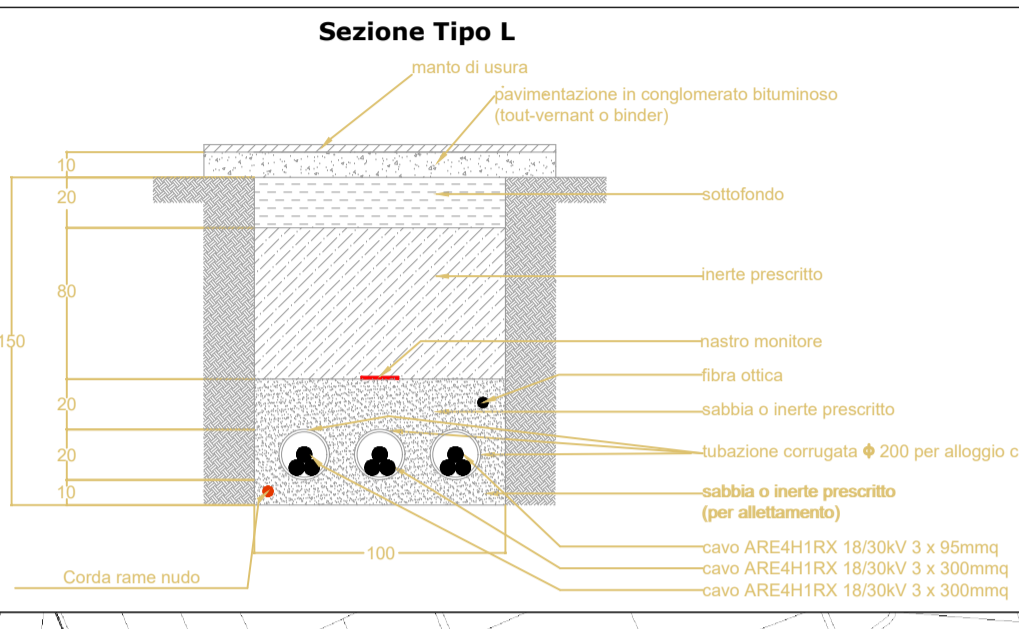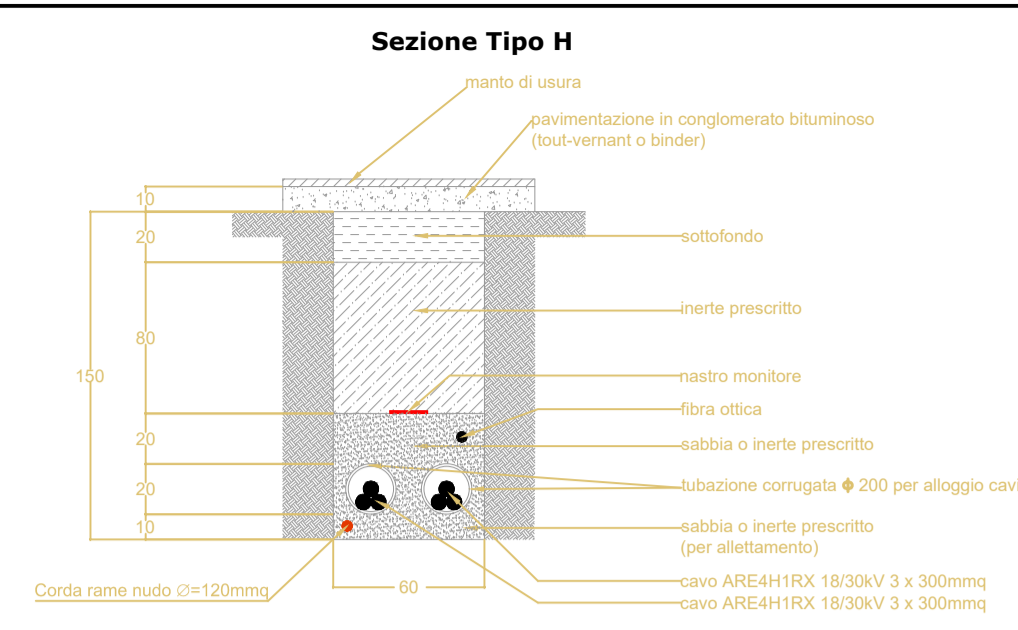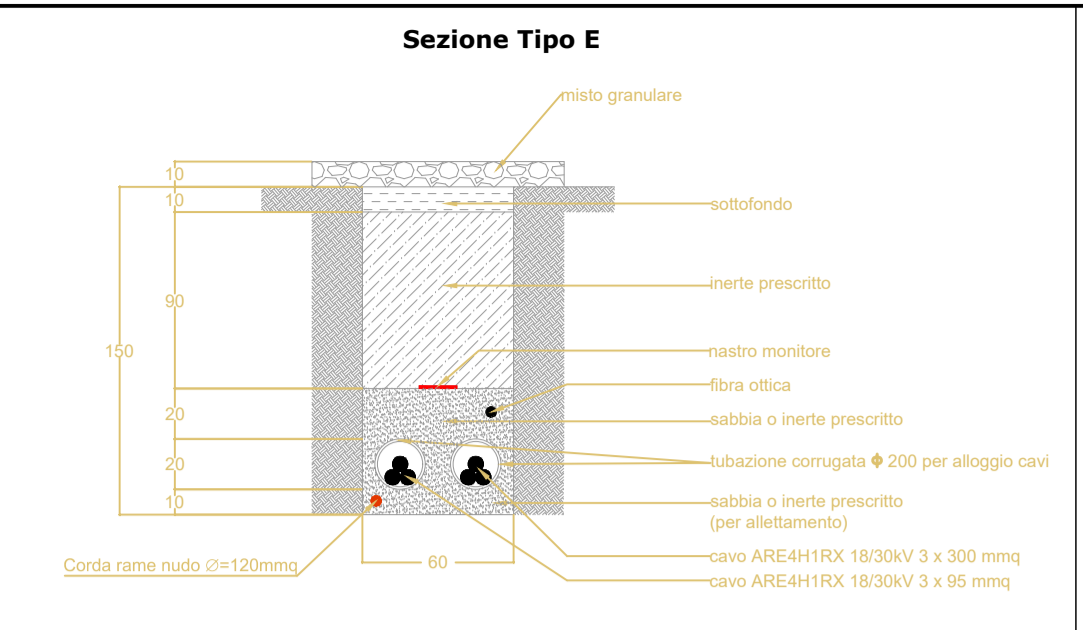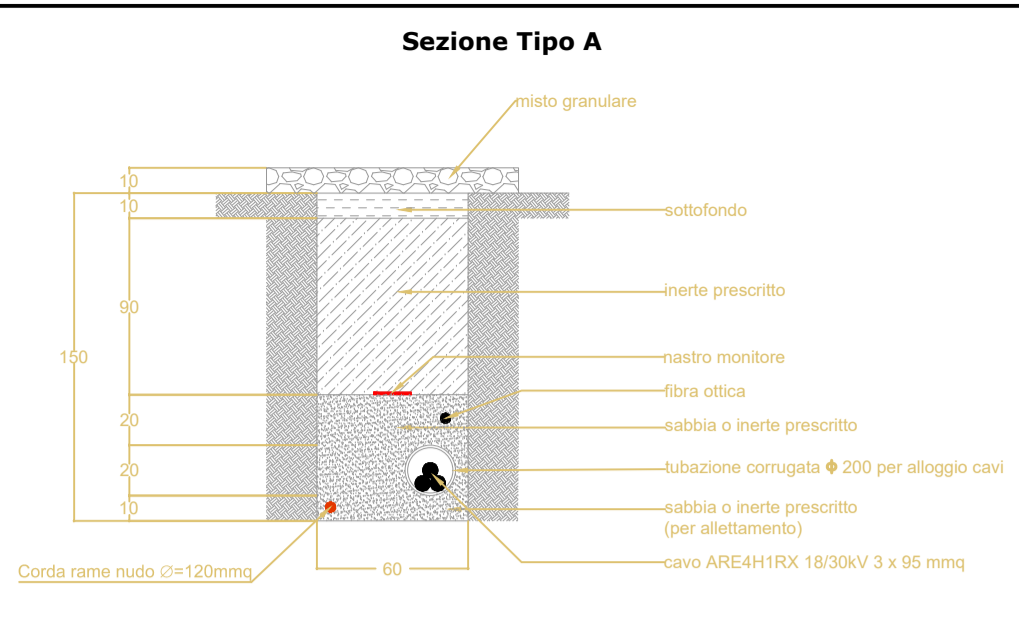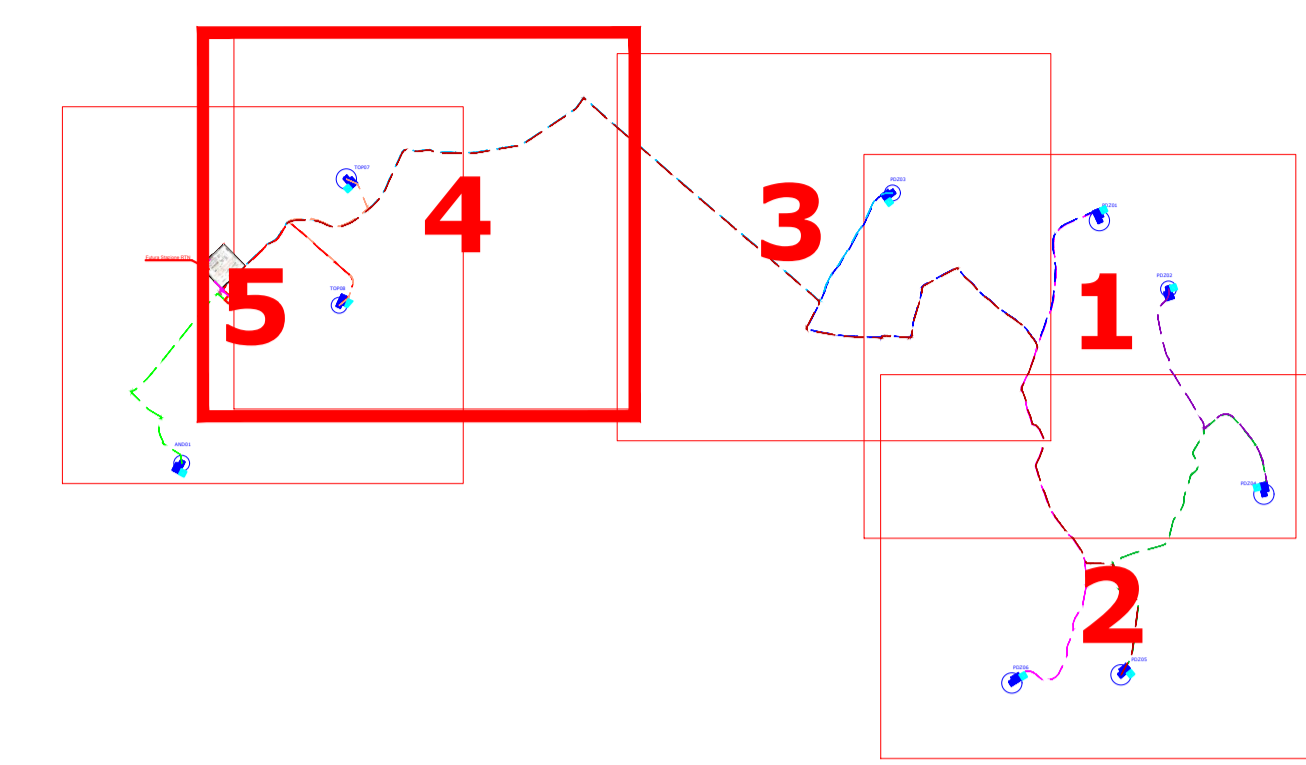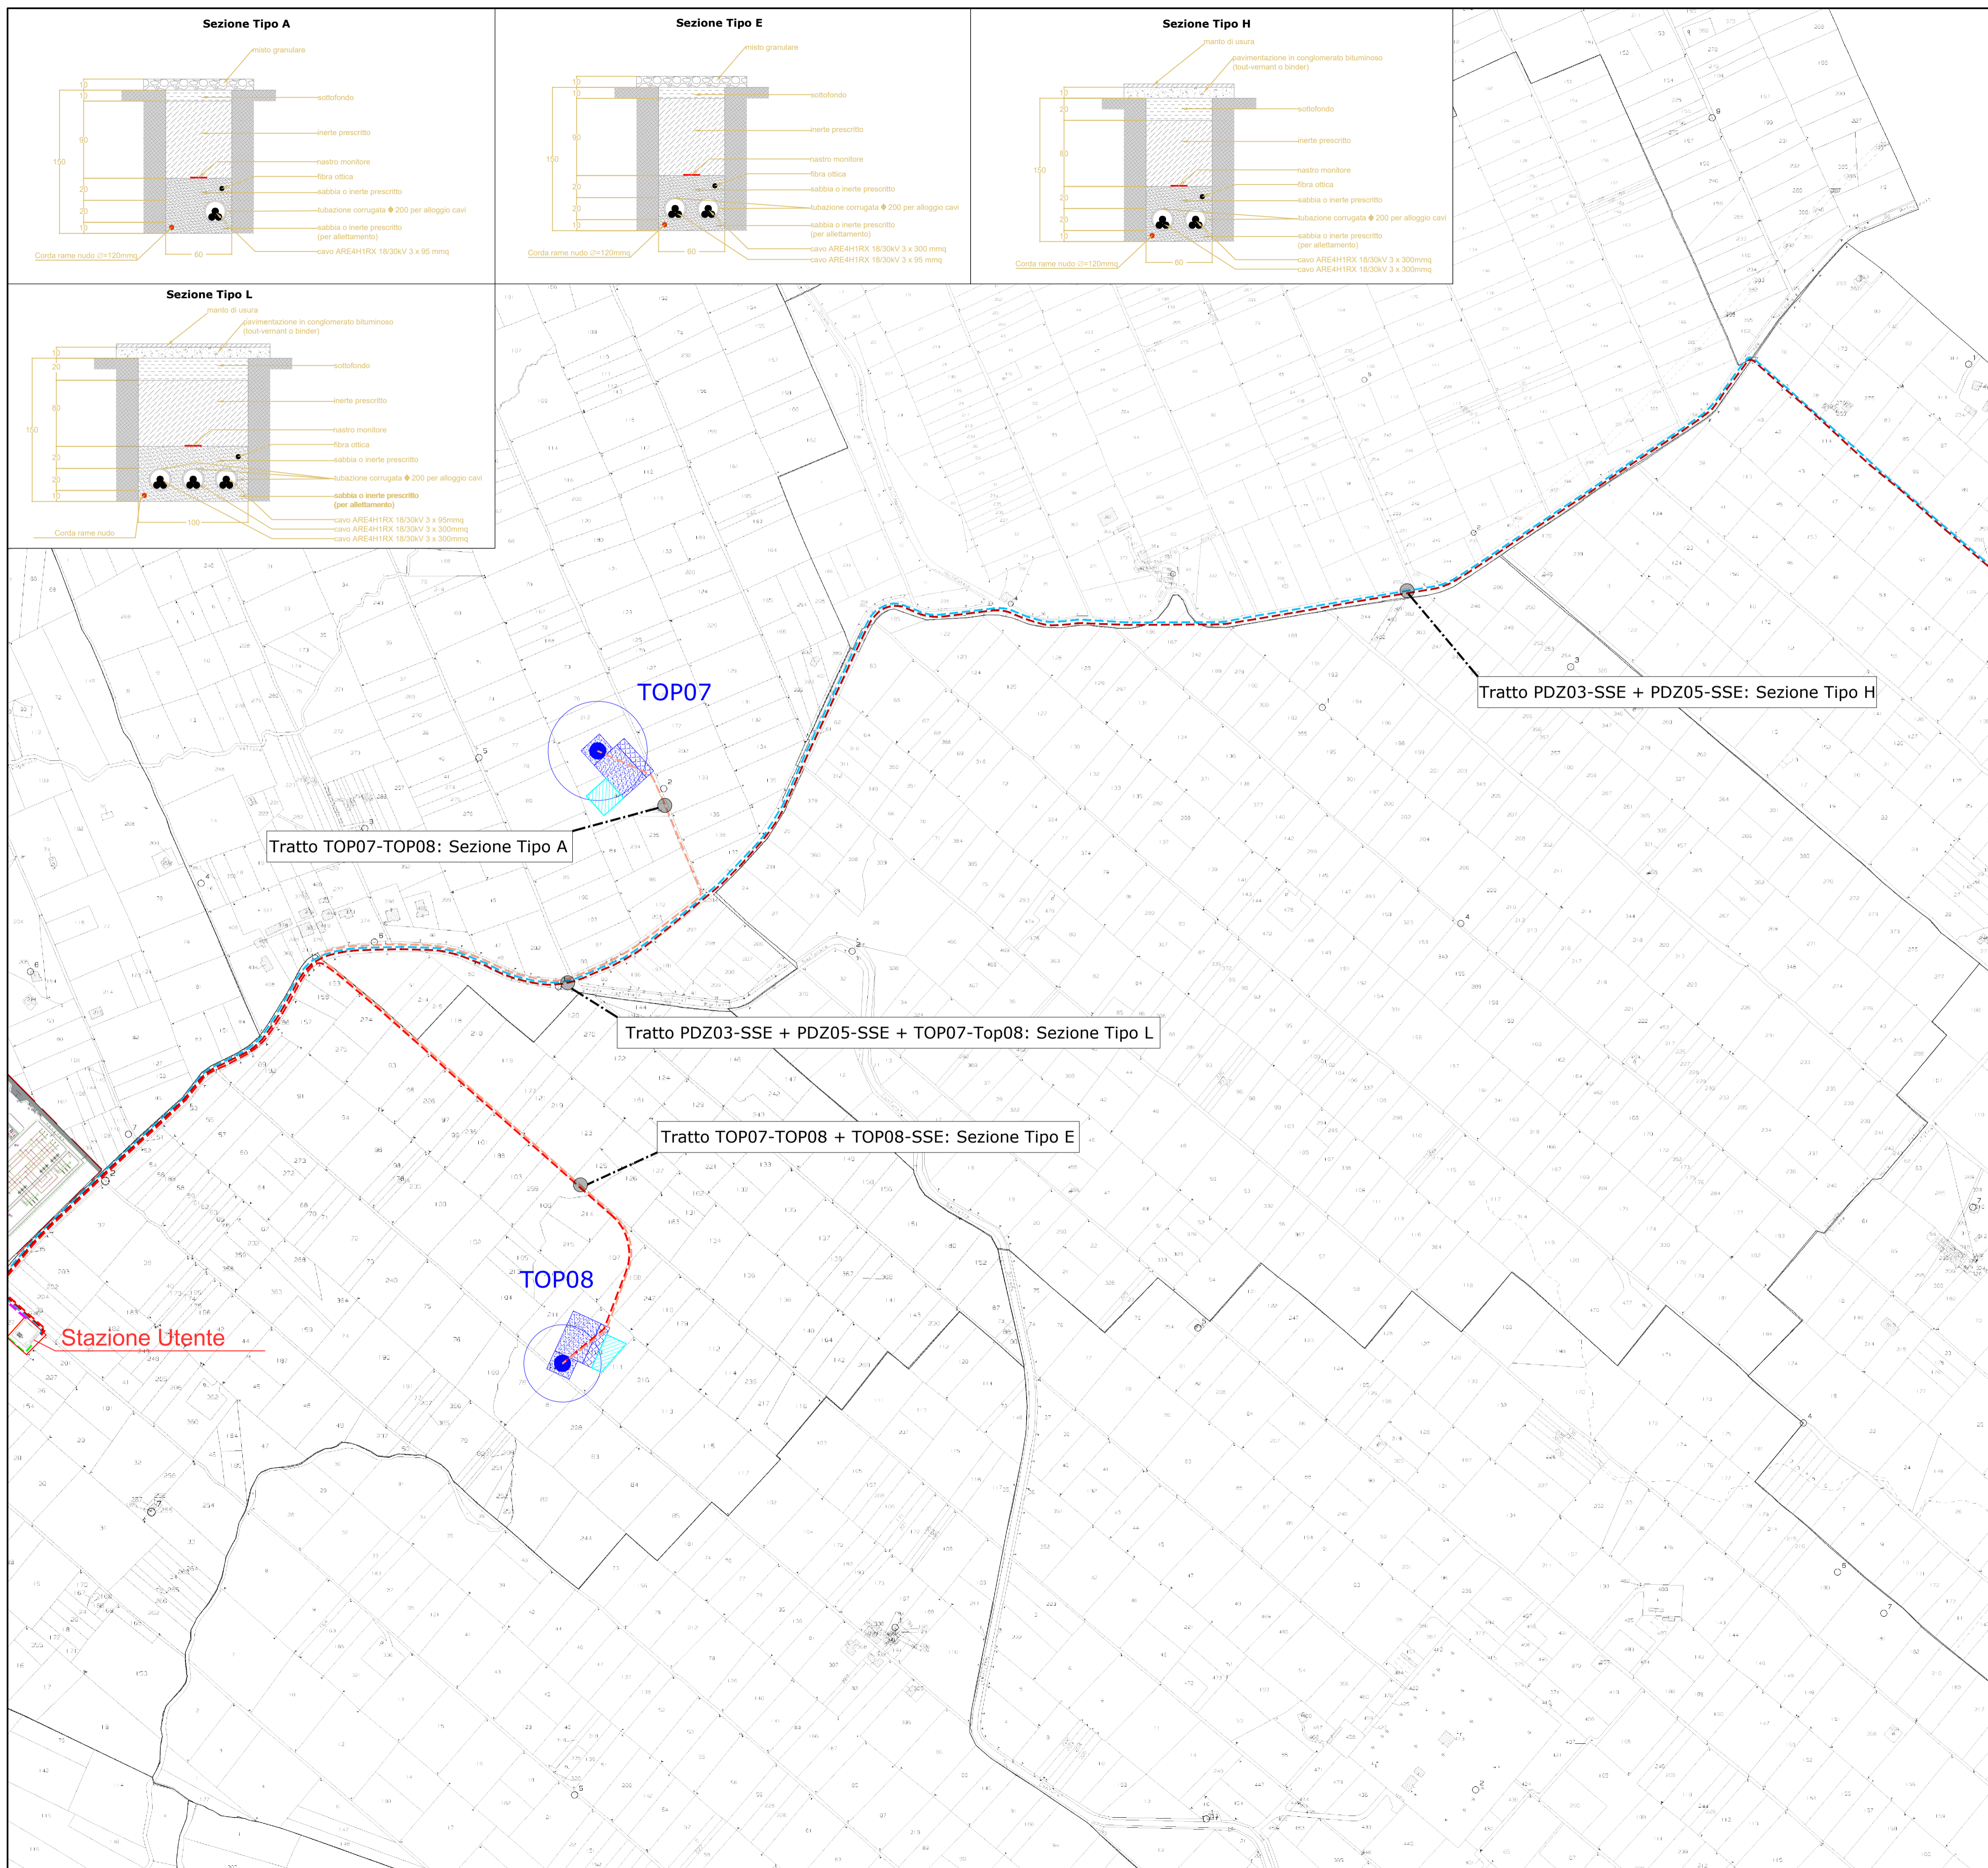

LEGENDA:

- Aerogeneratore
- Elettrودotto MT: Tratto PDZ02-PDZ04
- Elettrودotto MT: Tratto PDZ04-PDZ05
- Elettrودotto MT: Tratto PDZ05-SSE
- Elettrودotto MT: Tratto PDZ06-PDZ01
- Elettrودotto MT: Tratto PDZ01-PDZ03
- Elettrودotto MT: Tratto PDZ03-SSE
- Elettrودotto MT: Tratto TOP07-TOP08
- Elettrودotto MT: Tratto TOP08-SSE
- Elettrودotto MT: Tratto AND09-SSE
- Area di deposito materiale

TRONCO	Sezione [mmq]	Lunghezza [m]
PDZ02-PDZ04	95	2028
PDZ04-PDZ05	185	3166
PDZ05-SSE	300	10965
PDZ06-PDZ01	95	4260
PDZ01-PDZ03	185	4710
PDZ03-SSE	300	6621
TOP07-TOP08	95	1658
TOP08-SSE	300	1475
AND09-SSE	95	1670

Comuni di Bisaccia e Andretta
Provincia di Avellino

PROPONENTE:
AME Energy S.r.l.
Via Pietro Cossa, 5 20122 Milano (MI)
ameenergysrl@legalmail.it
P. IVA 12779110969










Progetto di un impianto eolico, denominato "Pedurza-Toppa", costituito da 5 Aerogeneratori della potenza di 6 MW e 4 Aerogeneratori della potenza di 4,2 MW, per una potenza complessiva di 46,8 MW e delle relative opere di connessione alla RTN, da realizzarsi nei comuni di Bisaccia e Andretta (AV)

ELABORATO: TAV19_3
OGGETTO DELL'ELABORATO: SEZIONI DI POSA CAVIDOTTO SU CATASTALE

PROGETTAZIONE:
PROGETTISTA:
Ing. Carlo RUSSO
Corso Romuleo n. 245
83044 Bisaccia (AV)
tel. 0827.81652
carlo.russo@ingegneriavellino.it

EMISSIONE:	DATA:	CODICE PROGETTO:	REDATTO DA:
1a	Giugno 2024		
2a			
3a			
4a			

TUTTI I DIRITTI SONO RISERVATI. Questo documento è di proprietà esclusiva di AME Energy S.r.l. ed è vietata la ristampa o l'uso non autorizzato. Questo documento non può essere copiato, comunicato o divulgato con qualsiasi mezzo o usato in qualsiasi maniera senza autorizzazione scritta della AME Energy S.r.l.

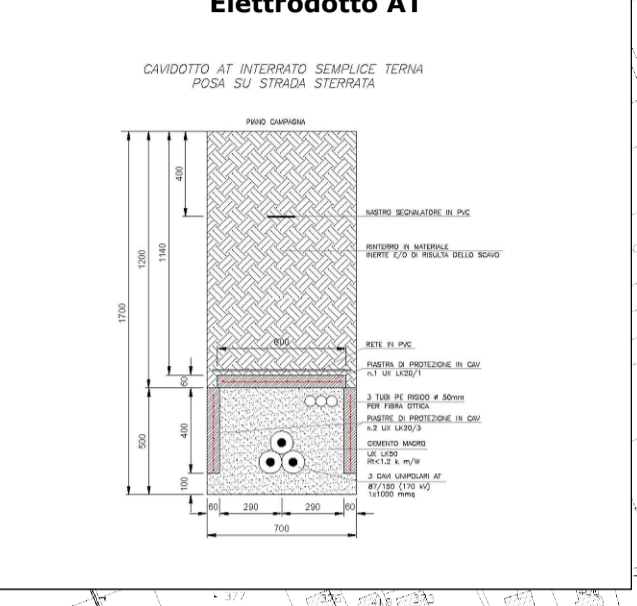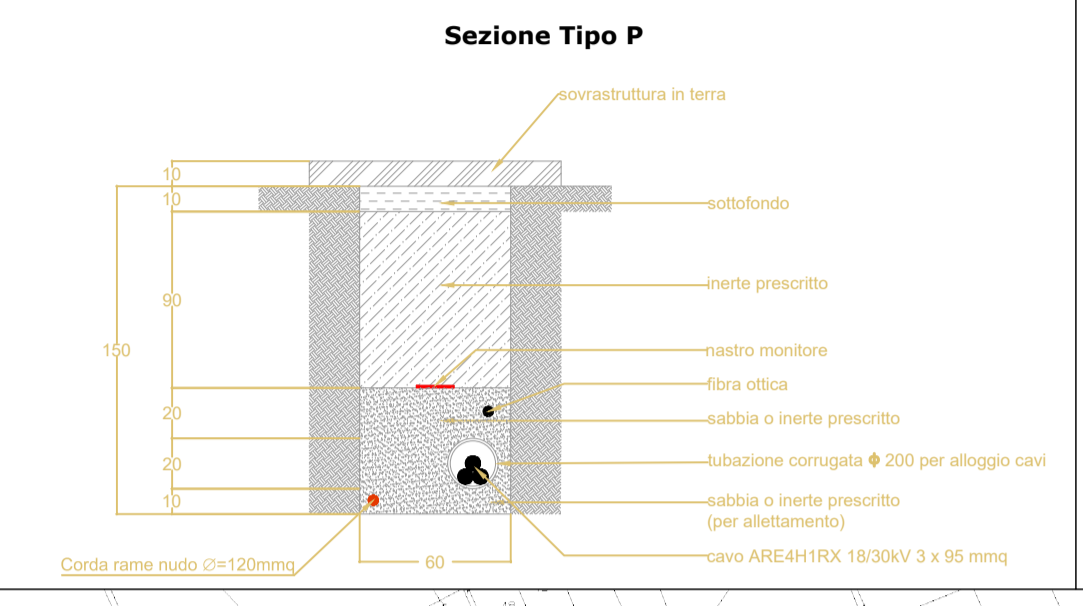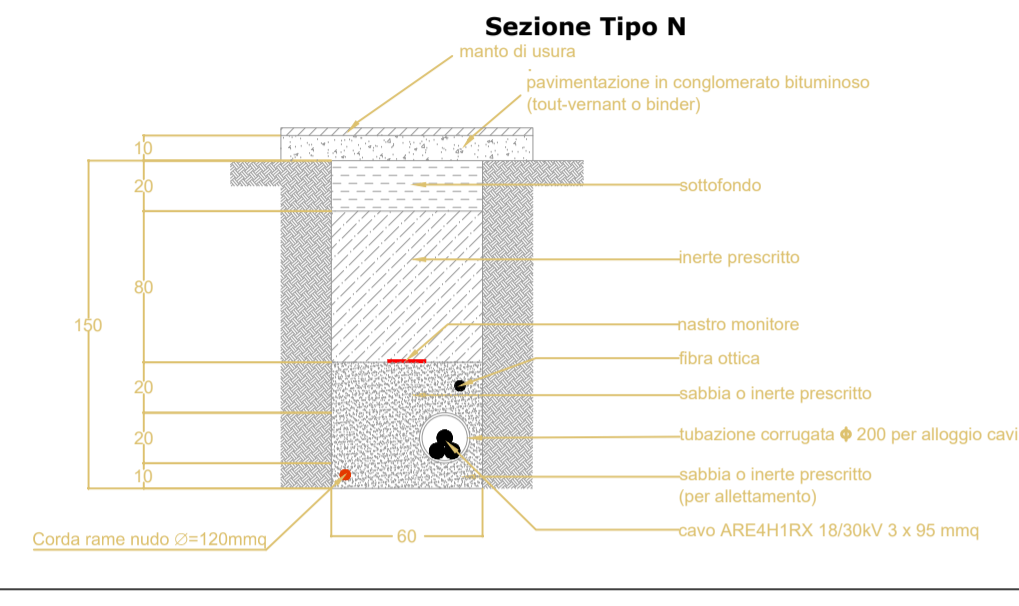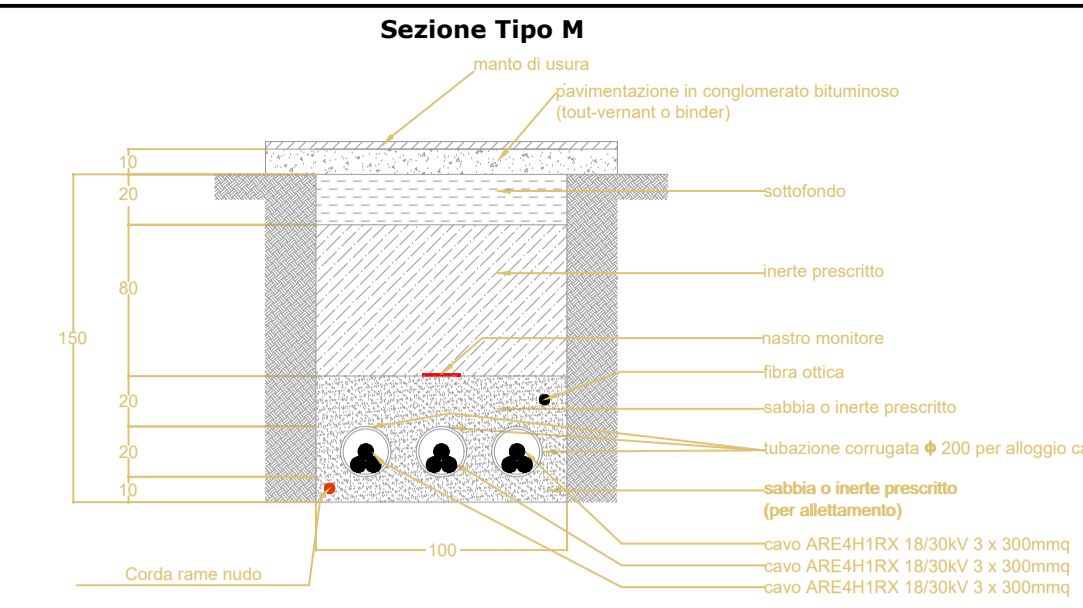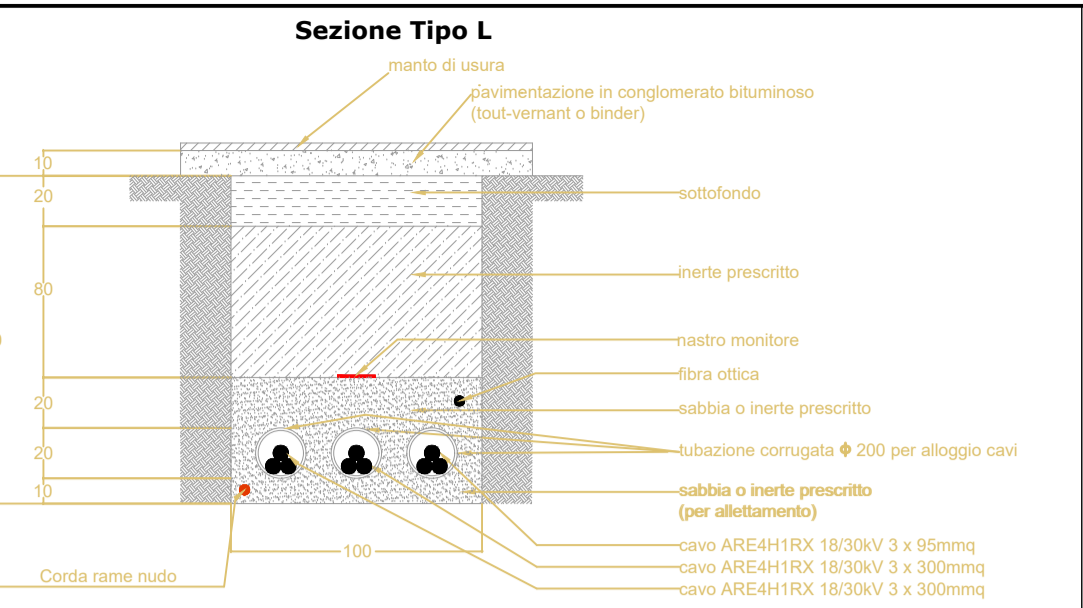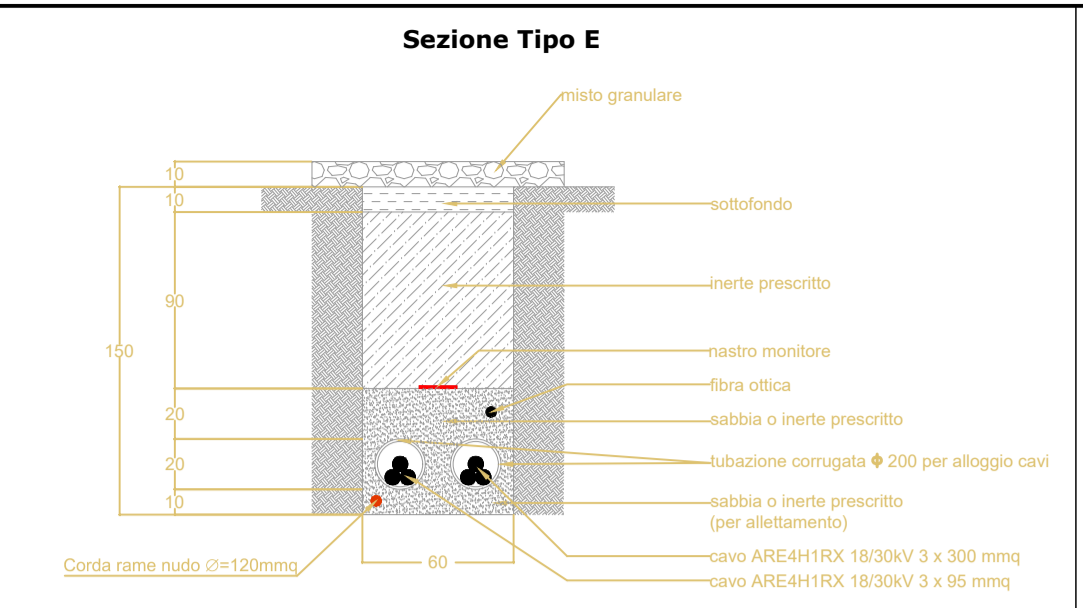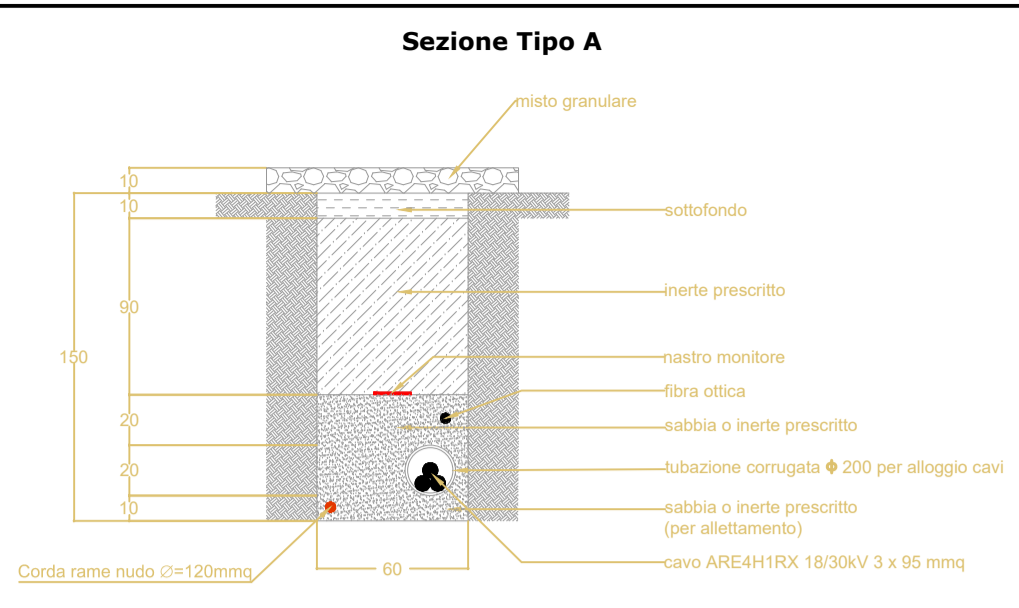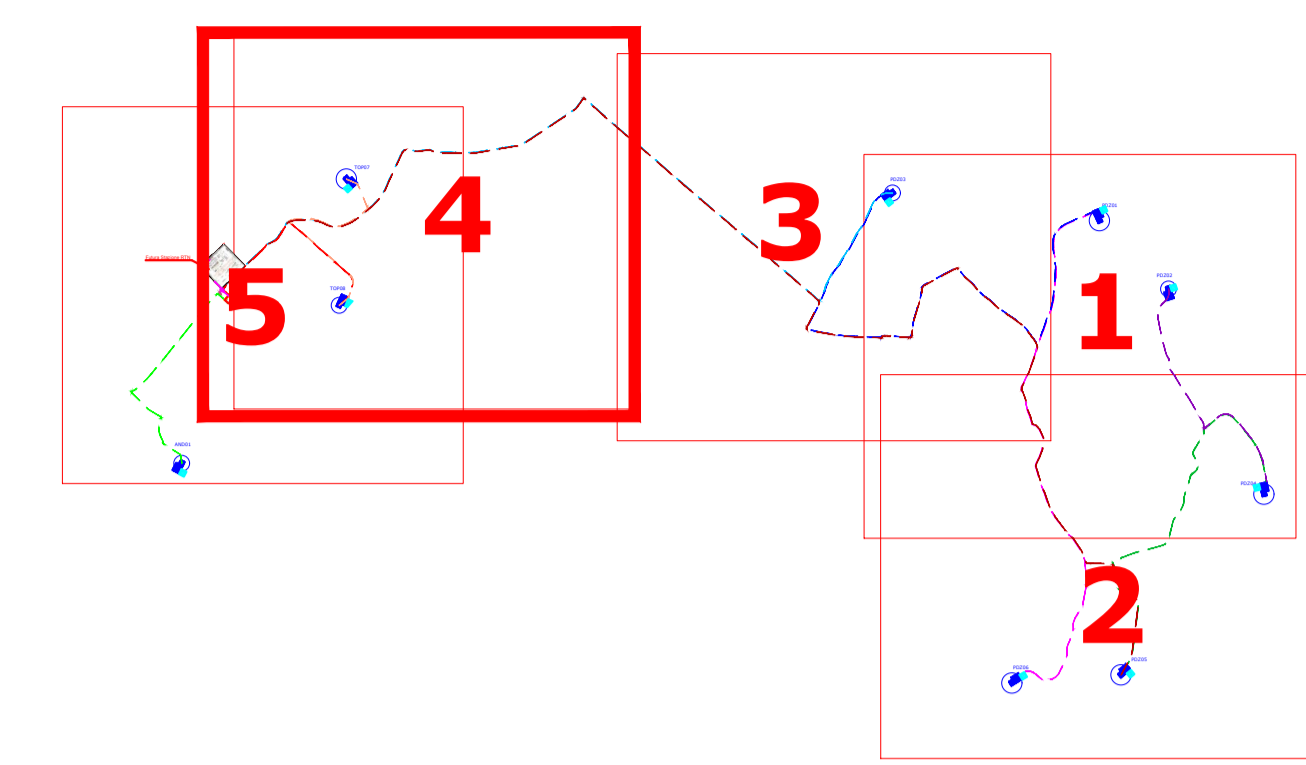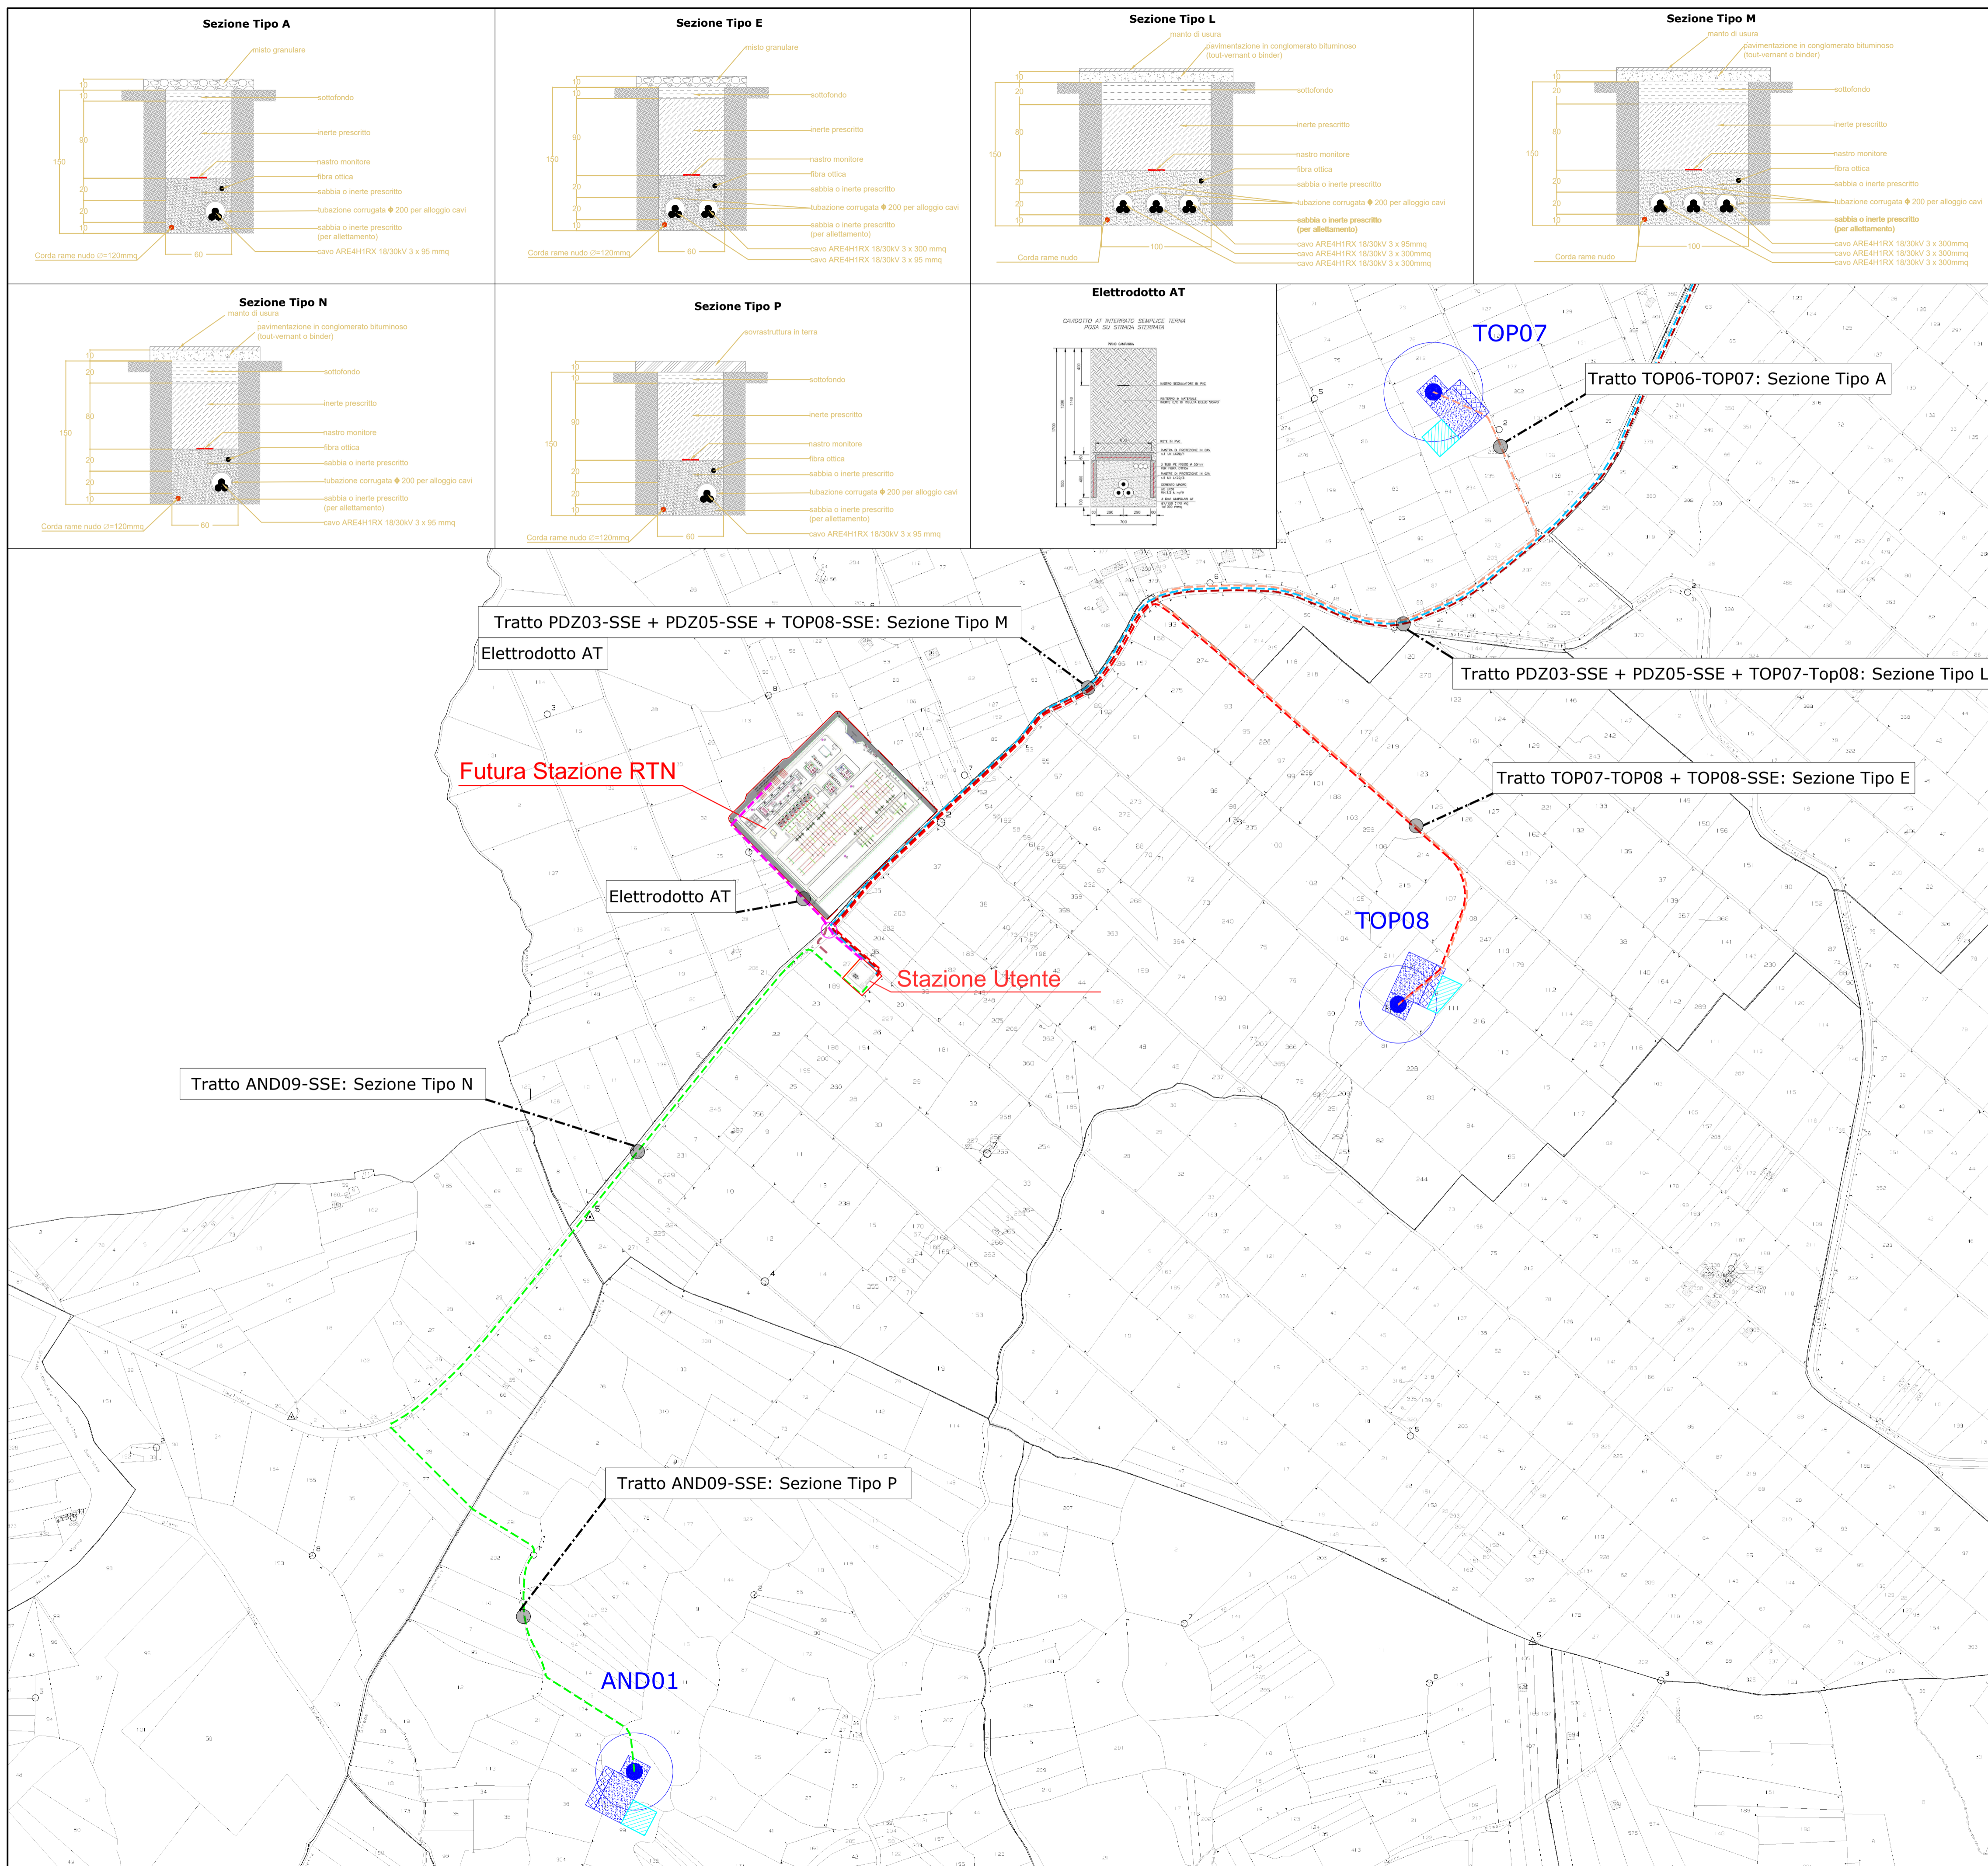

LEGENDA:

- Aerogeneratore
- Elettrodotto MT: Tratto PDZ02-PDZ04
- Elettrodotto MT: Tratto PDZ04-PDZ05
- Elettrodotto MT: Tratto PDZ05-SSE
- Elettrodotto MT: Tratto PDZ06-PDZ01
- Elettrodotto MT: Tratto PDZ01-PDZ03
- Elettrodotto MT: Tratto PDZ03-SSE
- Elettrodotto MT: Tratto TOP07-TOP08
- Elettrodotto MT: Tratto TOP08-SSE
- Elettrodotto MT: Tratto AND09-SSE
- Area di deposito materiale

TRONCO	Sezione [mmq]	Lunghezza [m]
PDZ02-PDZ04	95	2028
PDZ04-PDZ05	185	3166
PDZ05-SSE	300	10965
PDZ06-PDZ01	95	4260
PDZ01-PDZ03	185	4710
PDZ03-SSE	300	6621
TOP07-TOP08	95	1658
TOP08-SSE	300	1475
AND01-SSE	95	1670

Comuni di Bisaccia e Andretta
 Provincia di Avellino

PROPONENTE:
AME Energy S.r.l.
 Via Pietro Cossa, 5 20122 Milano (MI)
 ameenergysrl@legalmail.it
 P. IVA 12779110969

Progetto di un impianto eolico, denominato "Pedurza-Toppa", costituito da 5 Aerogeneratori della potenza di 6 MW e 4 Aerogeneratori della potenza di 4,2 MW, per una potenza complessiva di 46,8 MW e delle relative opere di connessione alla RTN, da realizzarsi nei comuni di Bisaccia e Andretta (AV)

ELABORATO: TAV19_4	OGGETTO DELL'ELABORATO: SEZIONI DI POSA CAVIDOTTO SU CATASTALE
------------------------------	--

PROGETTISTA:
 Ing. Carlo RUSSO
 Corso Romuleo n. 245
 83044 Bisaccia (AV)
 tel. 0827.81652
 carlo.russo@ingegneriavellino.it

EMISSIONE:	DATA:	CODICE PROGETTO:	REDATTO DA:
1a	Giugno 2024		
2a			
3a			
4a			

TUTTI I DIRITTI SONO RISERVATI. Questo documento è di proprietà esclusiva di AME Energy S.r.l. ed è vietata espressamente la ristampa o l'uso non autorizzato senza permesso scritto dalla AME Energy S.r.l.