COORDINATE VERTICI DI TRACCIAMENTO

FOSSO 6

PUNTO	X=	Y=	Z=
F6.1	50773.609	178774.328	235.80
F6.2	50777.707	178788.114	235.09
F6.3	50782.258	178797.212	234.59
F6.4	50786.047	178813.170	233.79
F6.5	50791.134	178828.271	232.80
F6.6	50830.030	178851.059	232.35
F6.7	50831.124	178854.013	232.32
F6.8	50833.195	178879.931	232.06
F6.9	50833.190	178883.391	232.02
F6.10	50828.031	178892.988	231.91
F6.11	50826.123	178897.063	231.87
F6.12	50824.840	178901.376	231.82
F6.13	50824.028	178905.803	231.78
F6.14	50824.349	178912.545	231.71
F6.15	50825.576	178916.874	231.66
F6.16	50827.262	178921.047	231.62
F6.17	50829.390	178925.012	231.57
F6.18	50833.714	178932.977	231.48
F6.19	50836.152	178936.760	231.44
F6.20	50839.128	178940.135	231.39
F6.21	50842.509	178943.104	231.35
F6.22	50844.337	178944.417	231.33

FOSSO 6-2

PUNTO	X=	Y=	Z=	a =	R =	t =	Sv =
F6-2.1	50729.456	178878.005	252.69				
F6-2.2	50734.899	178875.479	252.63 - 251.63				
VF6-2.01	50736.092	178874.926		8.3683g	20.000	1.315	2.629
F6-2.3	50736.234	178874.797	251.61				
F6-2.4	50737.204	178874.219	251.60				
F6-2.5	50739.205	178872.948	251.58 - 250.58				
F6-2.6	50743.425	178870.266	250.53 - 249.53				
F6-2.7	50747.645	178867.585	249.48 - 248.48				
F6-2.8	50751.697	178865.010	248.43 - 247.43				
VF6-2.02	50754.070	178863.503		32.3251g	10.000	2.811	5.078
F6-2.9	50755.124	178861.338	247.38 - 246.38				
F6-2.10	50757.508	178856.943	246.33 - 245.33				
F6-2.11	50766.965	178839.507	245.13 - 244.13				
F6-2.12	50768.872	178835.991	244.09 - 243.09				
F6-2.13	50770.780	178832.475	243.05 - 242.05				
F6-2.14	50772.210	178829.838	242.02 - 241.02				
F6-2.15	50773.640	178827.201	240.99 - 239.99				
F6-2.16	50775.071	178824.563	239.96 - 238.96				
F6-2.17	50776.501	178821.926	238.93 - 237.93				
F6-2.18	50777.109	178820.806	237.91				
F6-2.19	50778.088	178819.389	237.90 - 236.90				
F6-2.20	50779.989	178817.782	236.88 - 235.88				
VF6-2.03	50778.814	178817.663		53.5180g	8.000	3.576	6.725
F6-2.21	50782.293	178816.837	235.85 - 234.85				
F6-2.22	50784.239	178816.375	234.83 - 233.38				

FOSSO 6-2B

PUNTO	X=	Y=	Z=
F6-2B.1	50736.044	178889.831	257.10
F6-2B.2	50735.412	178888.470	257.09-256.09
F6-2B.3	50734.023	178885.477	256.05-255.05
F6-2B.4	50733.013	178883.300	255.03-254.03
F6-2B.5	50732.003	178881.123	254.00-253.21
F6-2B.6	50730.992	178878.946	253.19

FOSSO 6-3

PUNTO	X=	Y=	Z=	a =	R =	t =	Sv =
F6-3.2	50743.835	178906.621	256.92-255.92				
VF6-3.01	50746.454	178912.263		15.7622g	50.000	6.223	12.380
F6-3.3	50750.377	178917.094	255.79				
F6-3.4	50754.461	178922.122	255.73-254.73				
F6-3.5	50757.613	178926.003	254.68-253.68				
F6-3.6	50759.868	178927.914	253.65-252.65				
VF6-3.02	50760.356	178929.380		63.4094g	8.000	4.348	7.968
F6-3.7	50762.192	178928.793	252.63-251.63				
F6-3.8	50764.679	178928.916	251.60-250.60				
F6-3.9	50767.672	178928.594	250.57-249.57				
F6-3.10	50771.649	178928.168	249.53-248.53				
F6-3.11	50773.946	178927.737	248.51-247.51				
VF6-3.03	50774.078	178927.906		20.5577g	15.000	2.443	4.844
F6-3.12	50776.299	178926.888	247.48-246.48				
F6-3.13	50778.571	178925.846	246.46-245.46				
F6-3.14	50780.844	178924.804	245.43-244.43				
F6-3.15	50783.571	178923.553	244.40-243.40				
F6-3.16	50786.298	178922.303	243.37-242.37				
F6-3.17	50789.479	178920.844	242.34-241.34				
F6-3.18	50792.661	178919.385	241.30-240.30				
F6-3.19	50795.388	178918.135	240.27-239.27				
F6-3.20	50799.024	178916.467	239.23-238.23				
F6-3.21	50802.205	178915.009	238.20-237.20				
F6-3.22	50804.932	178913.758	237.17-236.17				
F6-3.23	50808.114	178912.299	236.13-235.13				
F6-3.24	50810.340	178911.278	235.11-234.11				
F6-3.25	50813.943	178910.026	234.07-232.88				
VF6-3.04	50813.860	178909.664		24.3500g	20.000	3.872	7.650
F6-3.26	50817.728	178909.481	232.84				
F6-3.27	50822.787	178909.239	232.79				

SCHEMA DATI TRACCIAMENTO

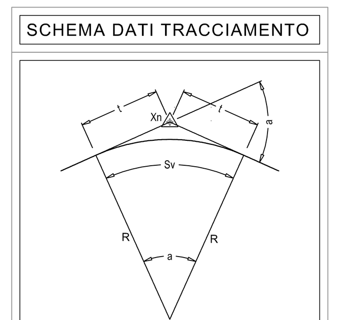

LEGENDA

SIMBOLO	DESCRIZIONE
	Verso di scorrimento
L=...m; Trap. ...x...	Caratteristiche del tratto
PUNTO Xn; X= ######.###; Y= ######.###; a= ###.###; R= ###.###; t= ###.###; Sv= ###.###	X= identificativo vertice / n - esimo vertice; Coordinate del vertice; Coordinate del vertice; Angolo sotteso al settore circ. (centesimali); Raggio curva (m); Punto tangenza settore circolare (m); Sviluppo settore circolare (m)
PUNTO Xn; X= ######.###; Y= ######.###; Z= ###.##	X= identificativo vertice / n - esimo vertice; Coordinate del vertice; Coordinate del vertice; Quota altimetrica vertice
Xn △	X= identificativo vertice / n - esimo vertice

PLANIMETRIA DI IDRAULICA

Scala 1:500

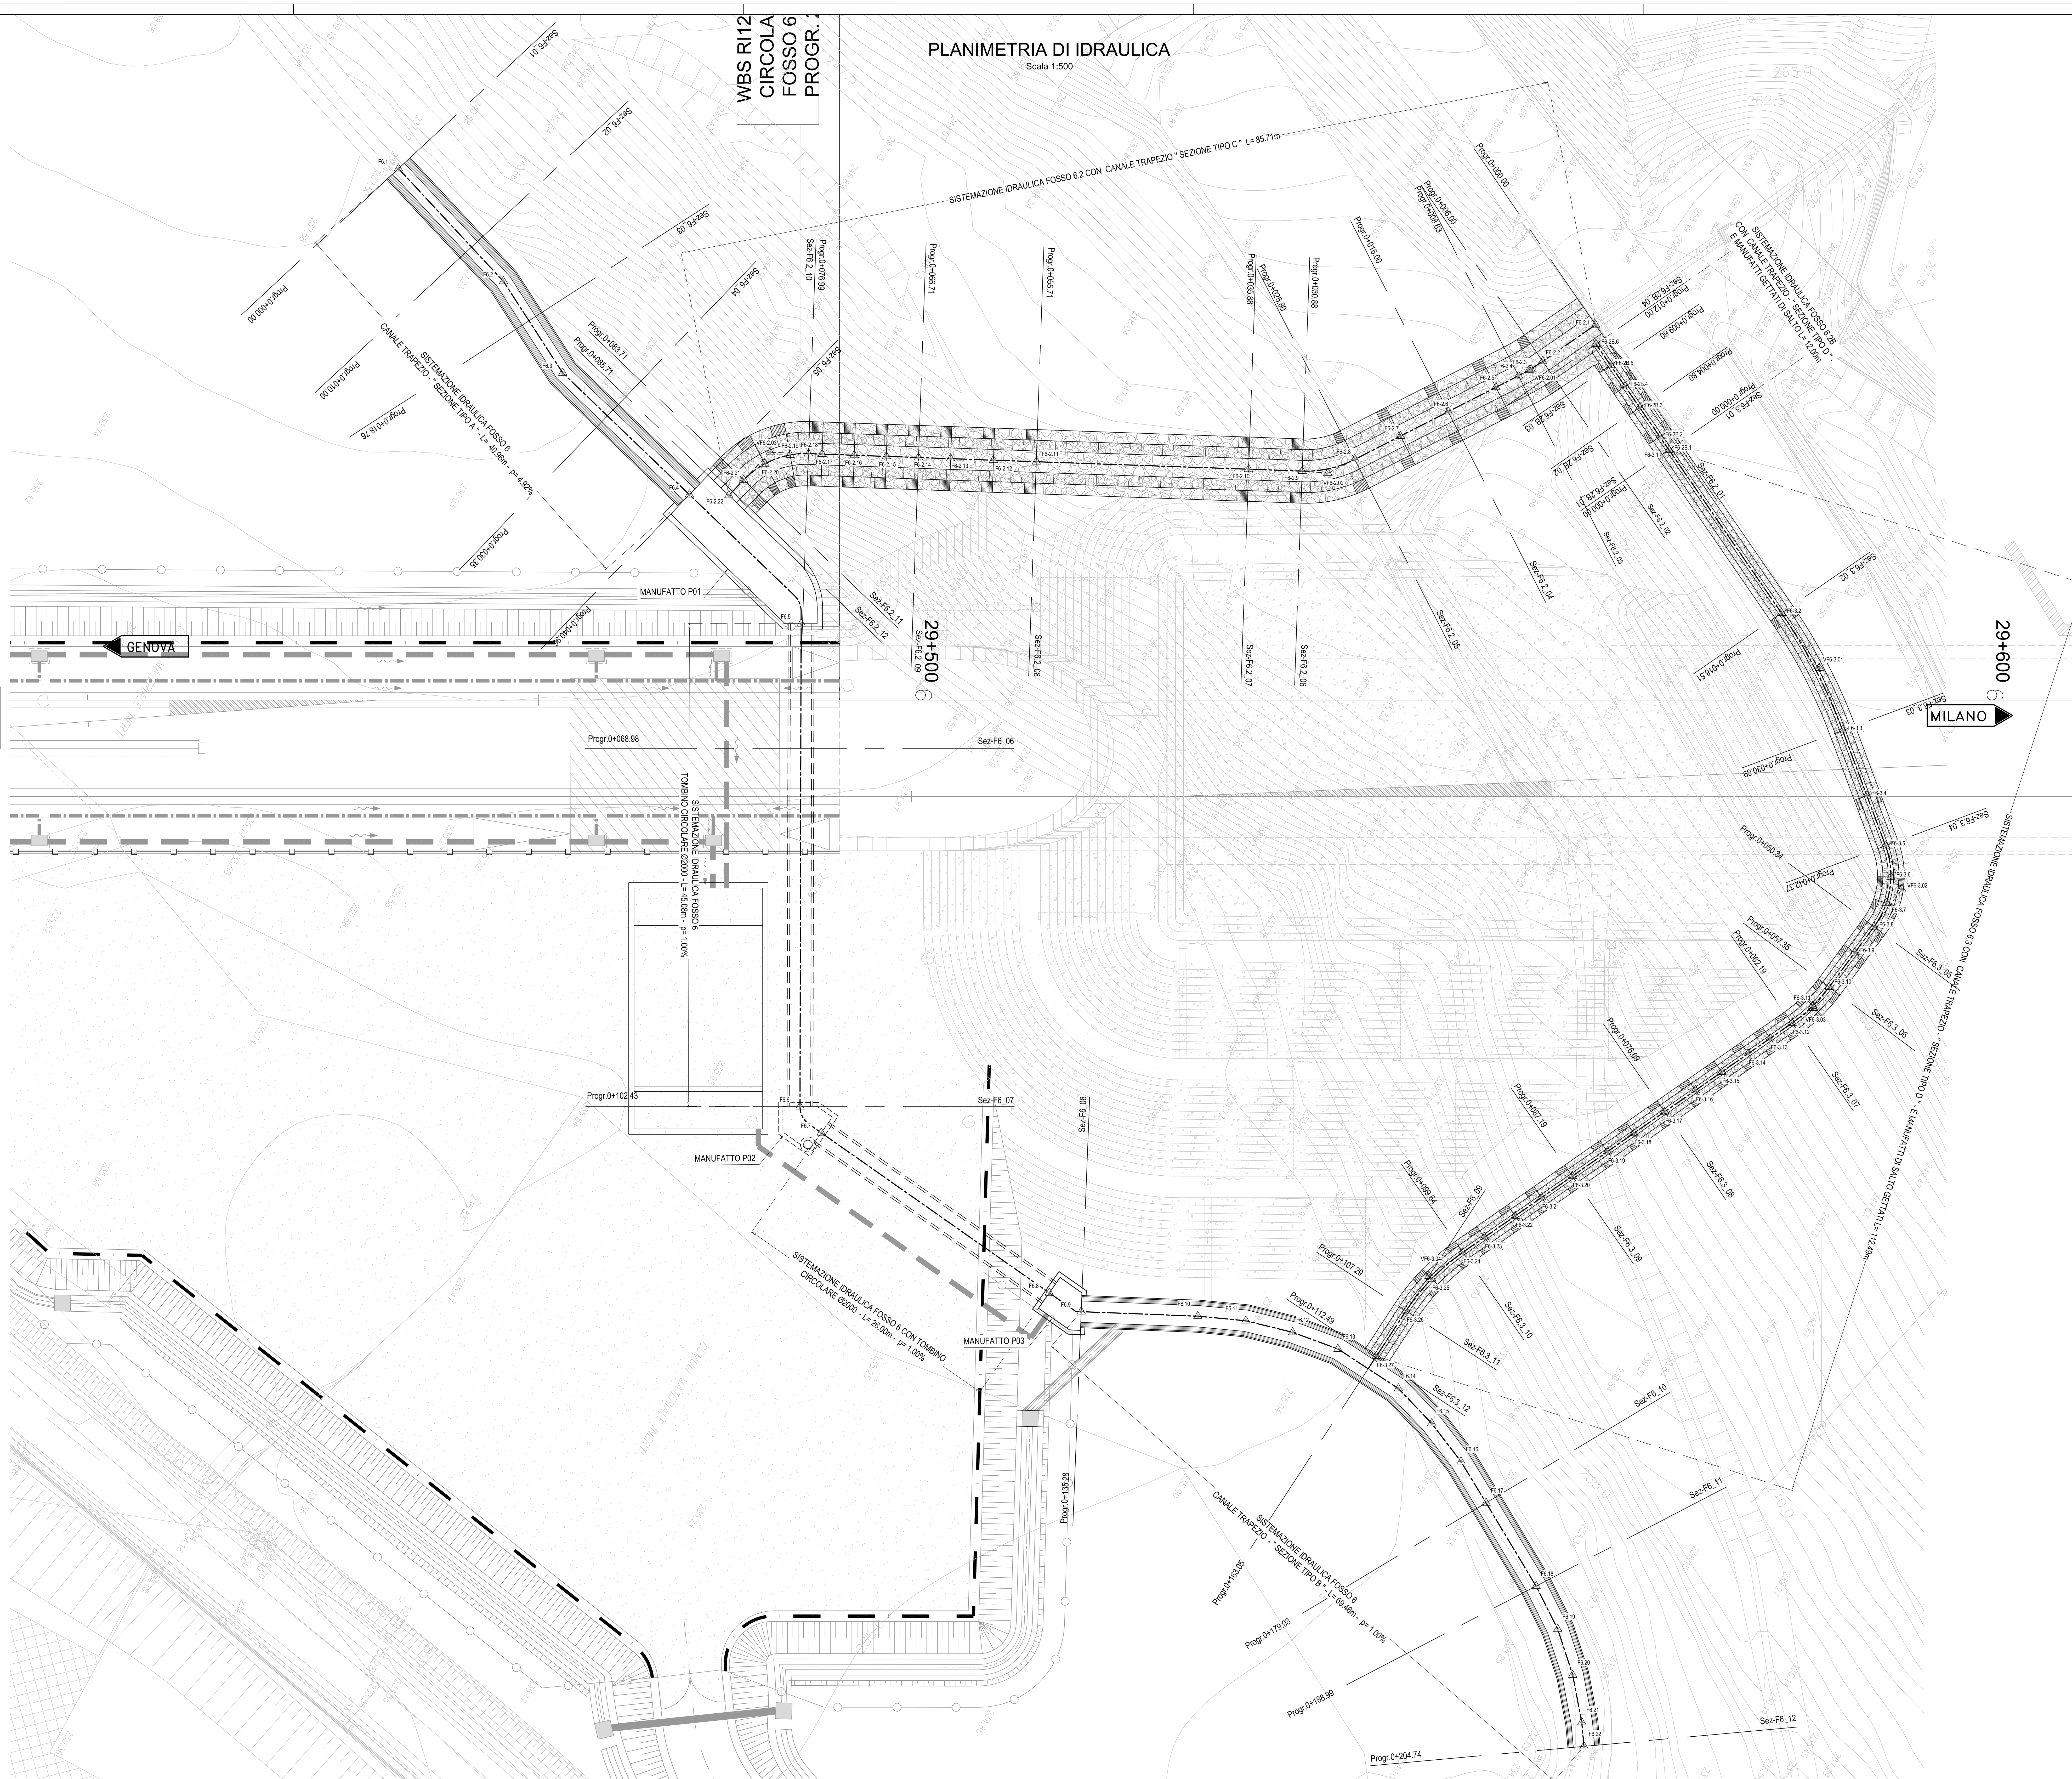

COMMITTENTE:

RFI RETE FERROVIARIA ITALIANA
GRUPPO FERROVIE DELLO STATO ITALIANE

ALTA SORVEGLIANZA:

ITALFERR
GRUPPO FERROVIE DELLO STATO ITALIANE

GENERAL CONTRACTOR:

COCIV
Consorzio Collegamenti Integrati Veloci

INFRASTRUTTURE FERROVIARIE STRATEGICHE DEFINITE DALLA LEGGE OBIETTIVO N.443/01

TRATTA A.V./A.C. TERZO VALICO DEI GIOVI
PROGETTO ESECUTIVO

Rilevato di Linea III Valico da pk 29+064,72 a pk 29+491,39
Fosso 6
Planimetria

GENERAL CONTRACTOR	DIRETTORE LAVORI	SCALA:
Consorzio Cociv Ing. P.P. Marcheselli		1:200

COMMESSA	LOTTO	FASE	ENTE	TIPO DOC.	OPERA/DISCIPLINA	PROGR.	REV.
I G 5 1	0 2	E	C V	P 9	R I 1 2 0 X	0 0 1	A

PROGETTAZIONE

Rev.	Descrizione emissione	Redatto	Data	Verificato	Data	Progettista Integratore	Data	IL PROGETTISTA
A00	Prima emissione	ALPINA	27/09/2013	COCIV	27/09/2013	A. Palomba	30/09/2013	Dott. Ing. Aldo Mancarella Ordine Ingegneri Prov. TO n. 6271 R

n. Elab.

Nome File: IG51-02-E-CV-P9-RI12-0X-001-A00
CUP: F81H92000000008

Scala di plot: 1: