
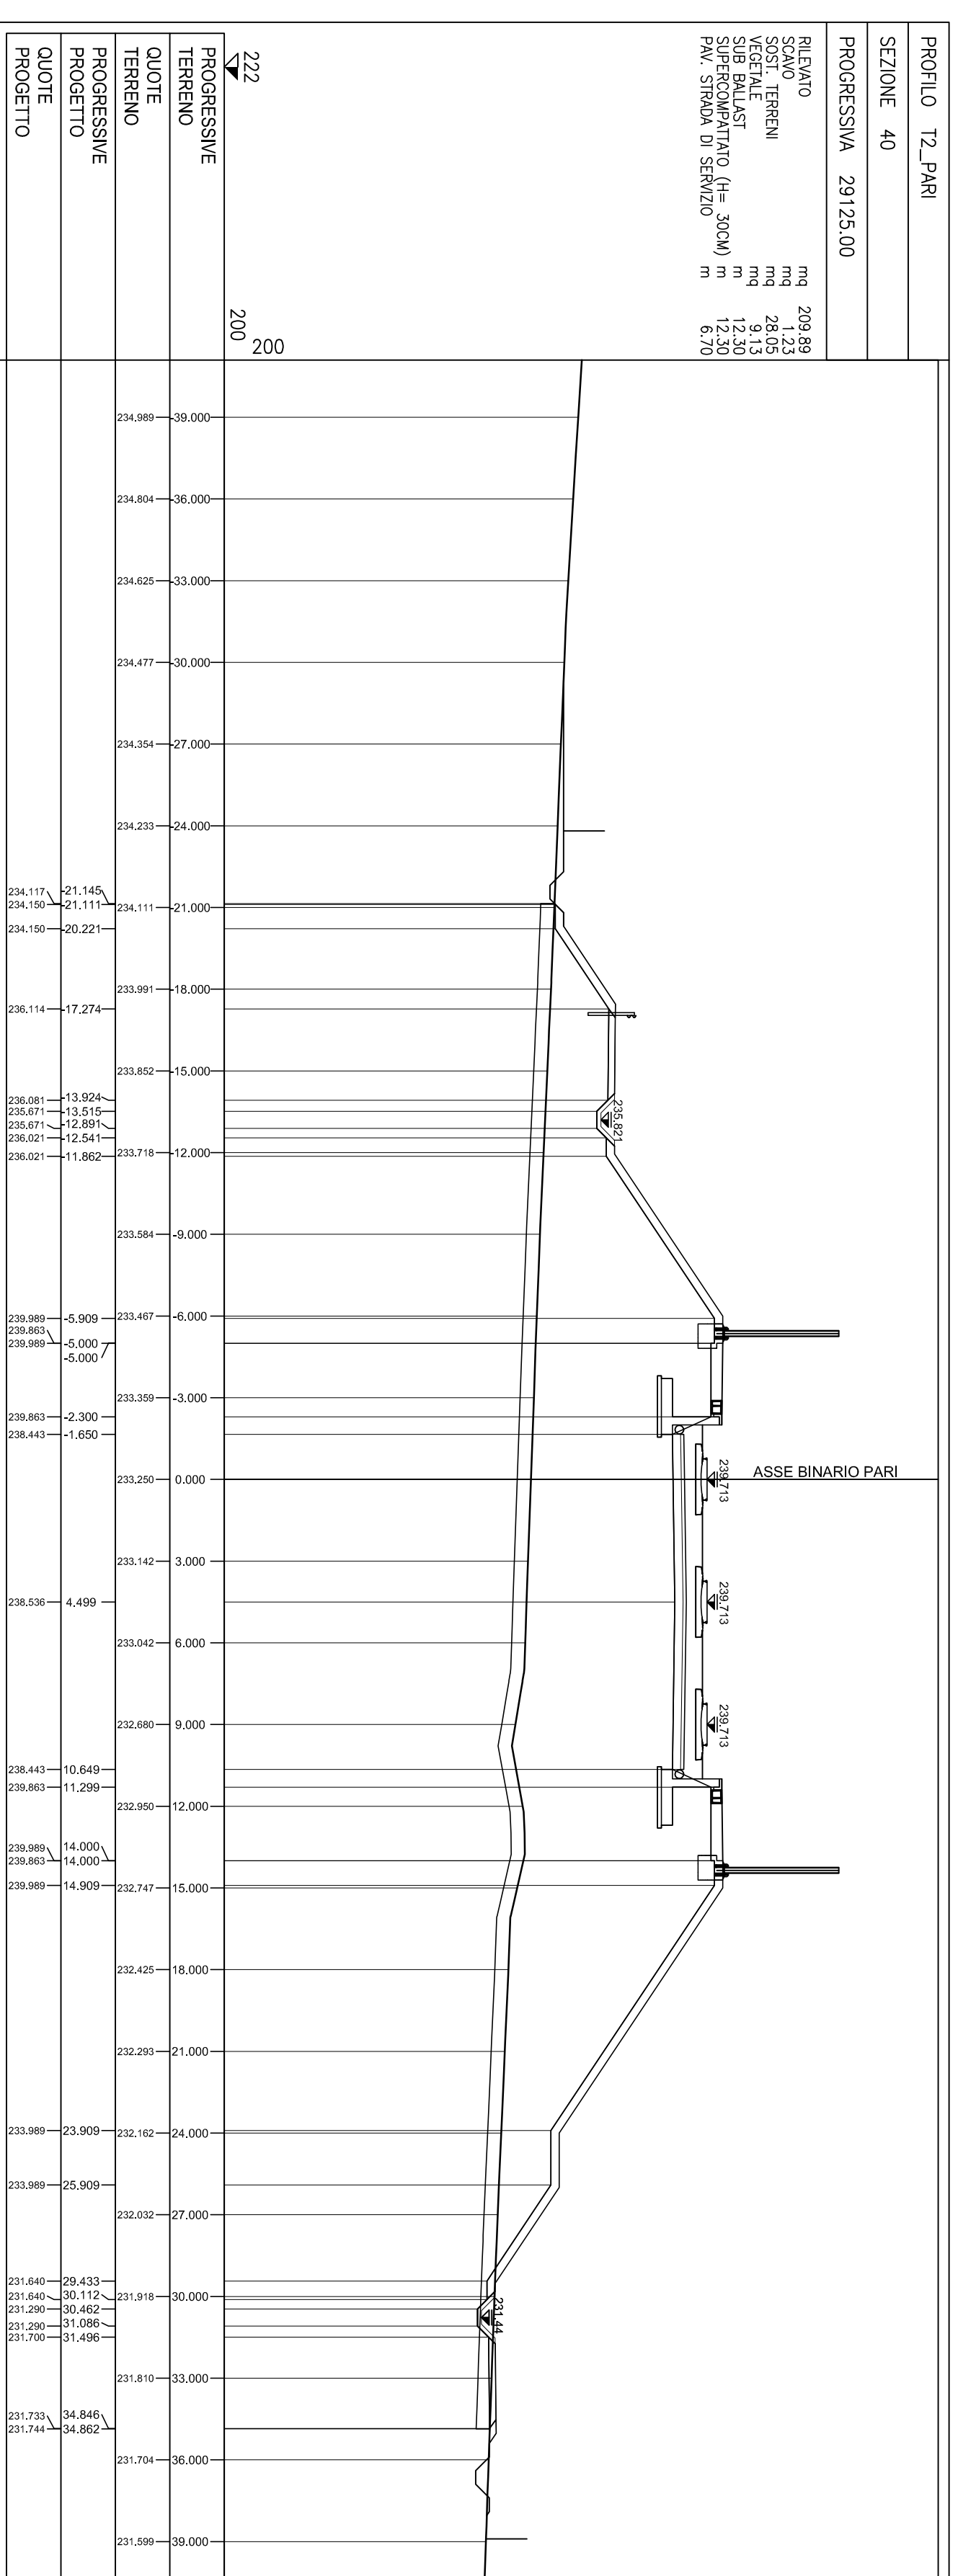
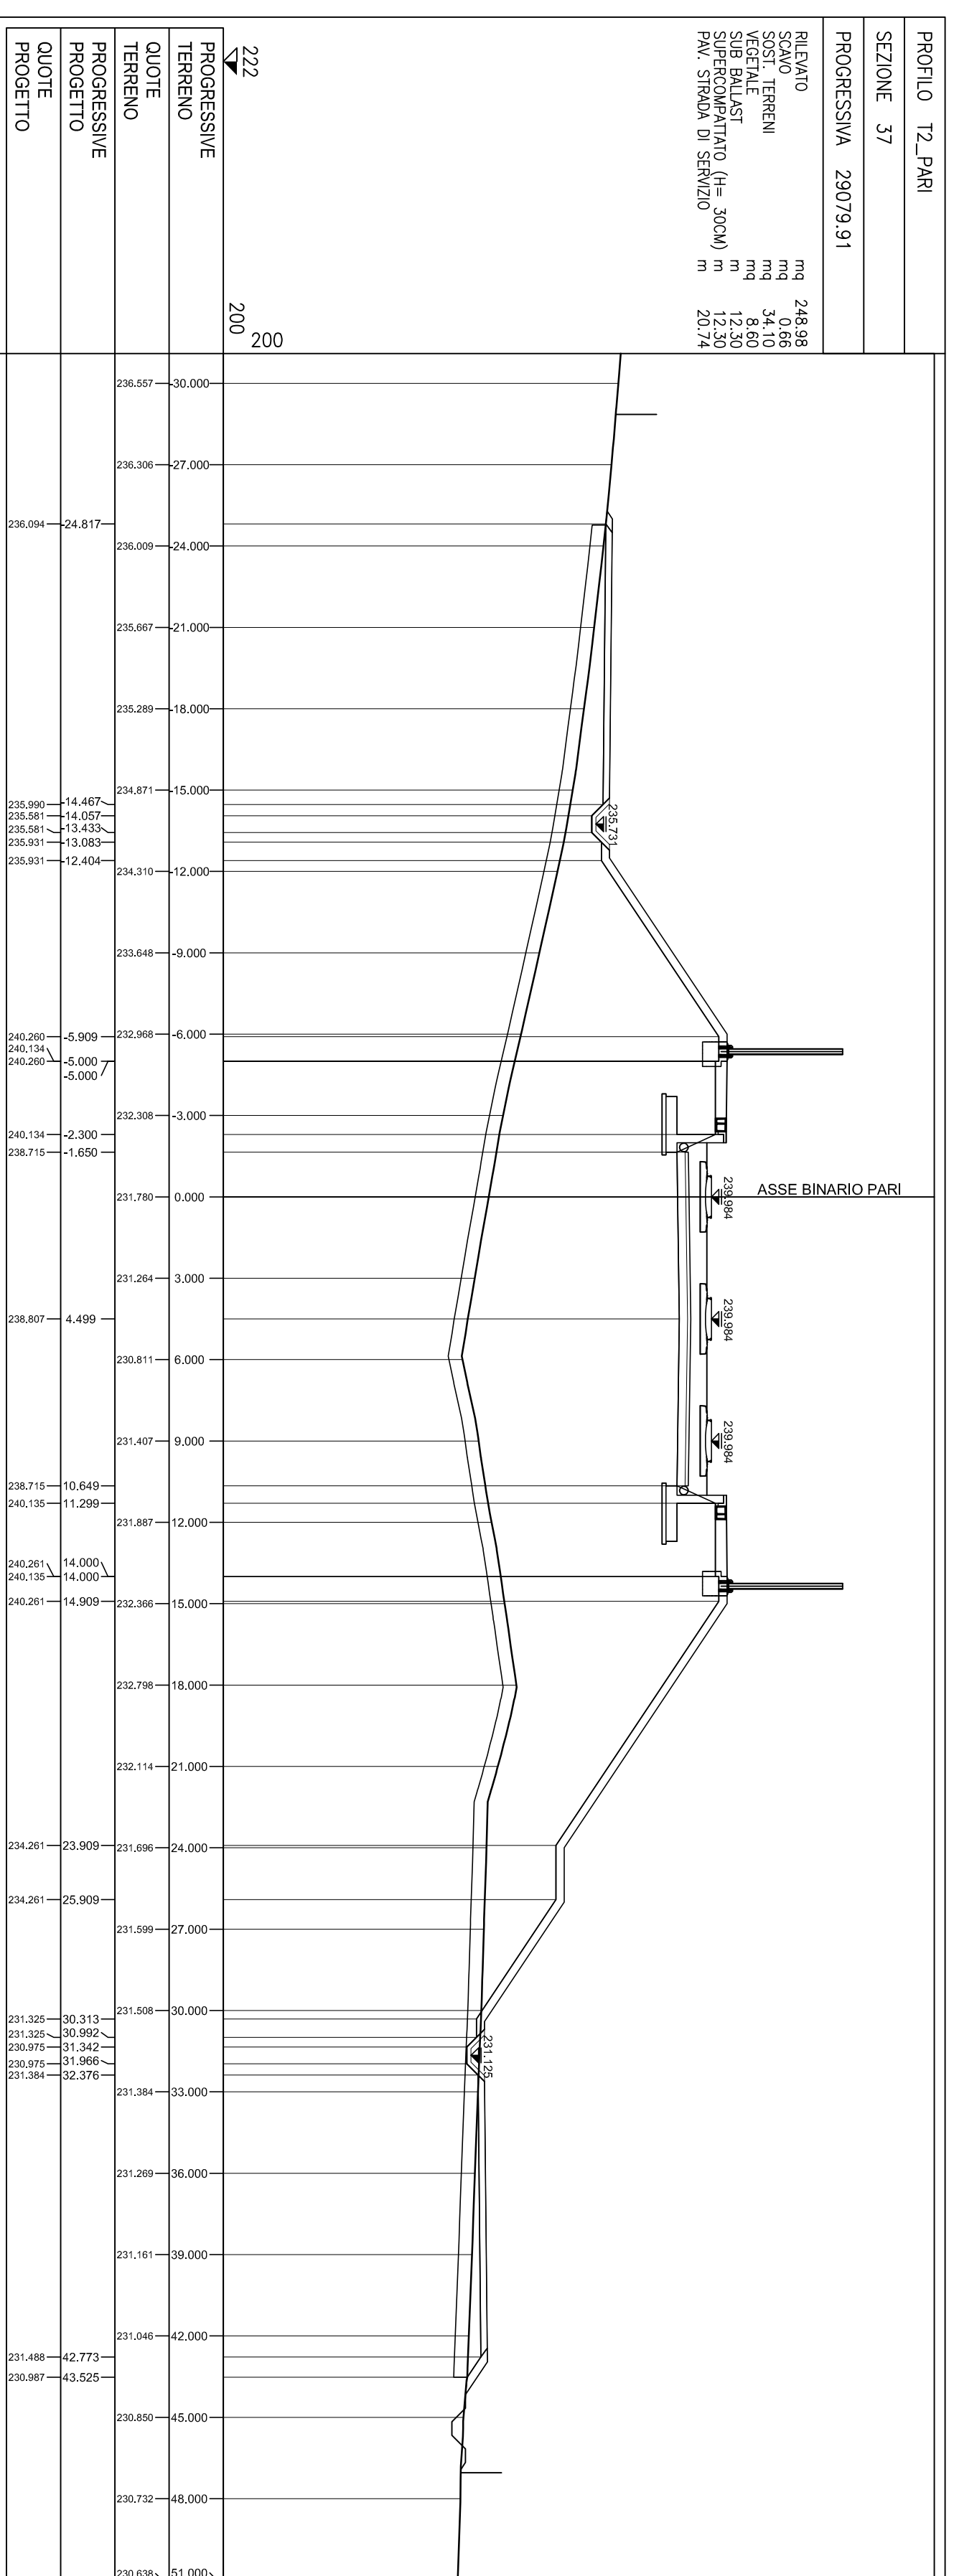
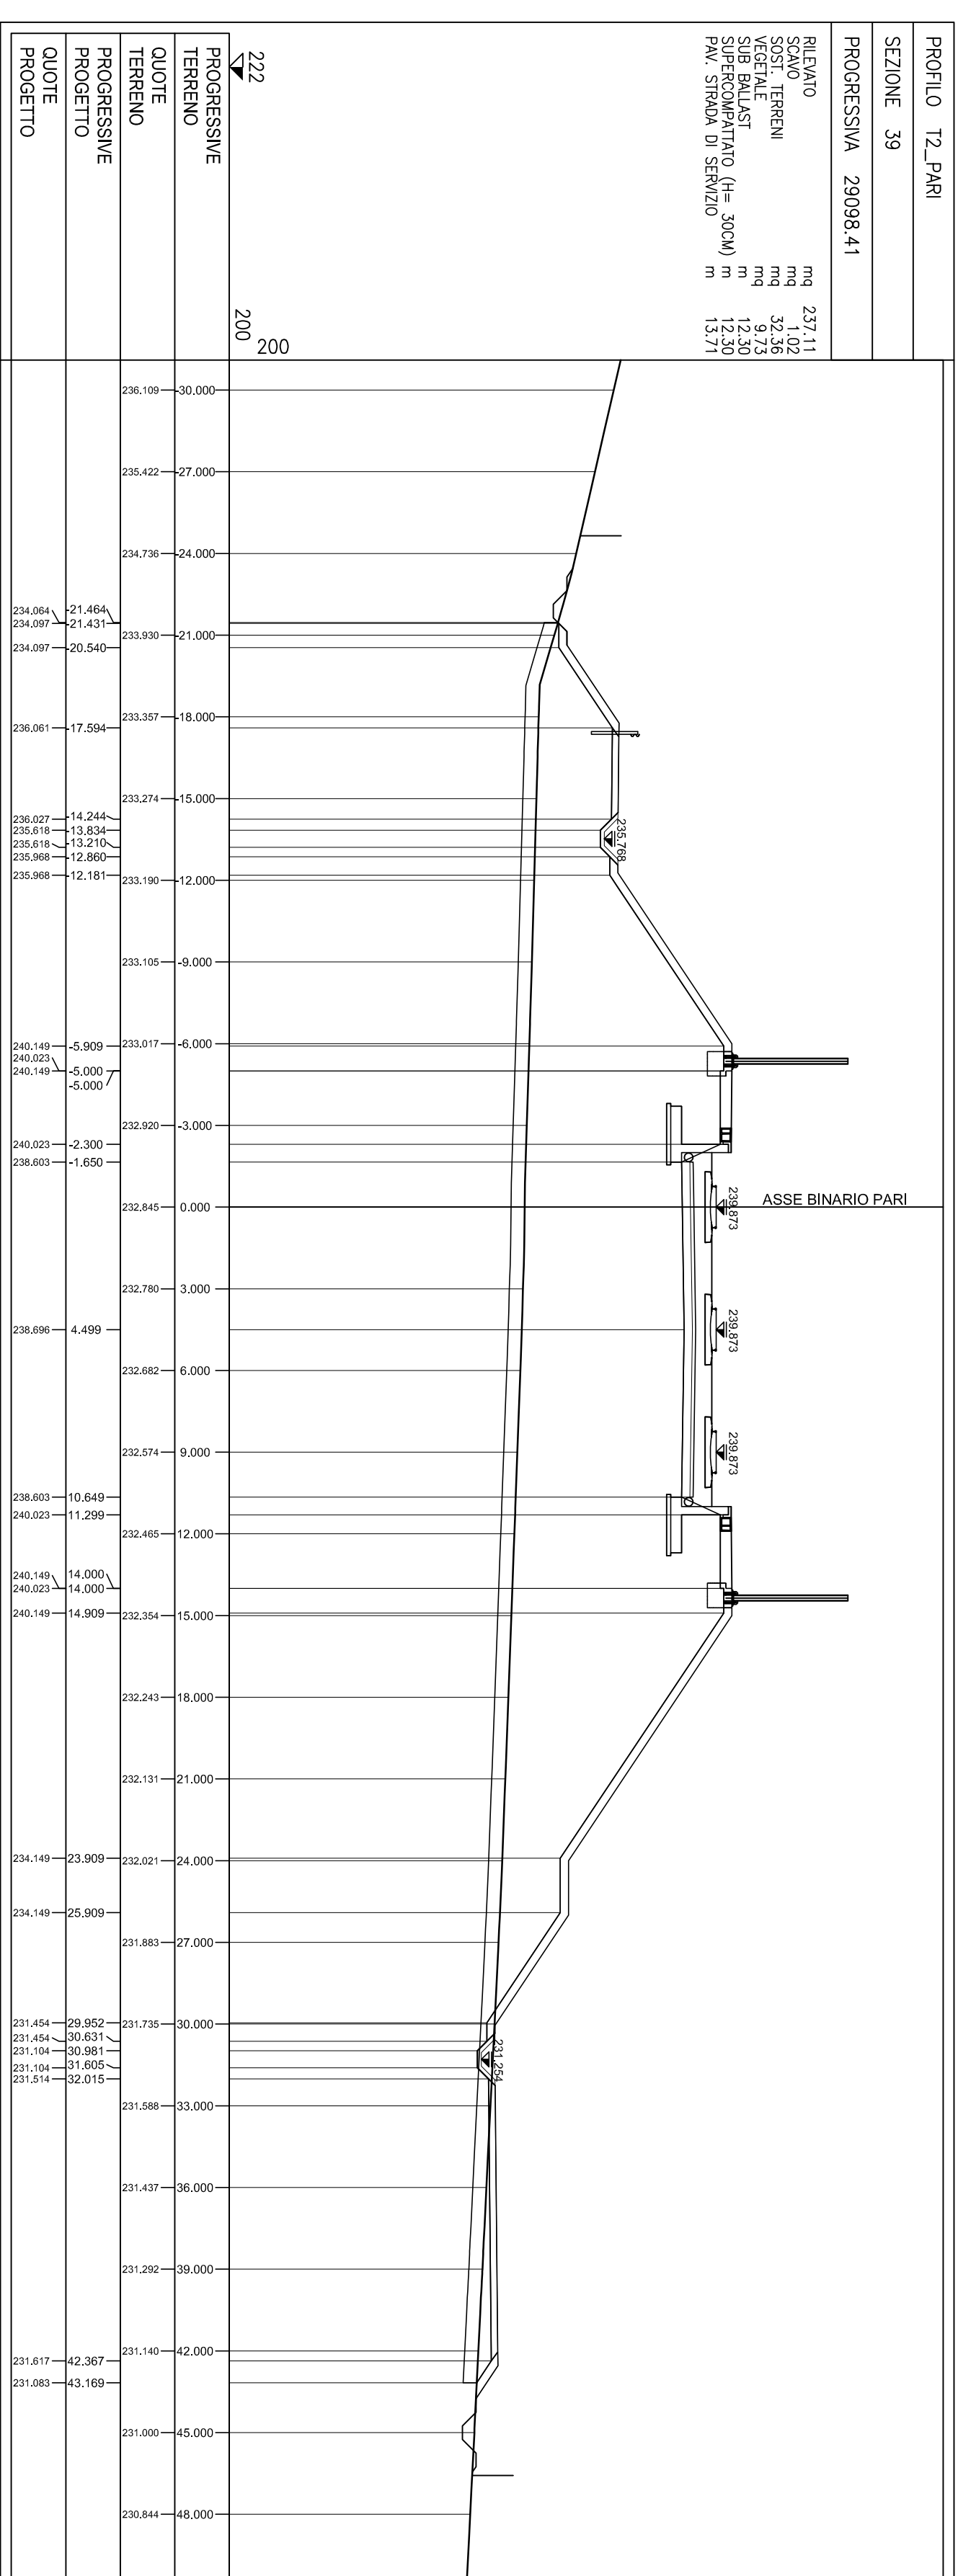
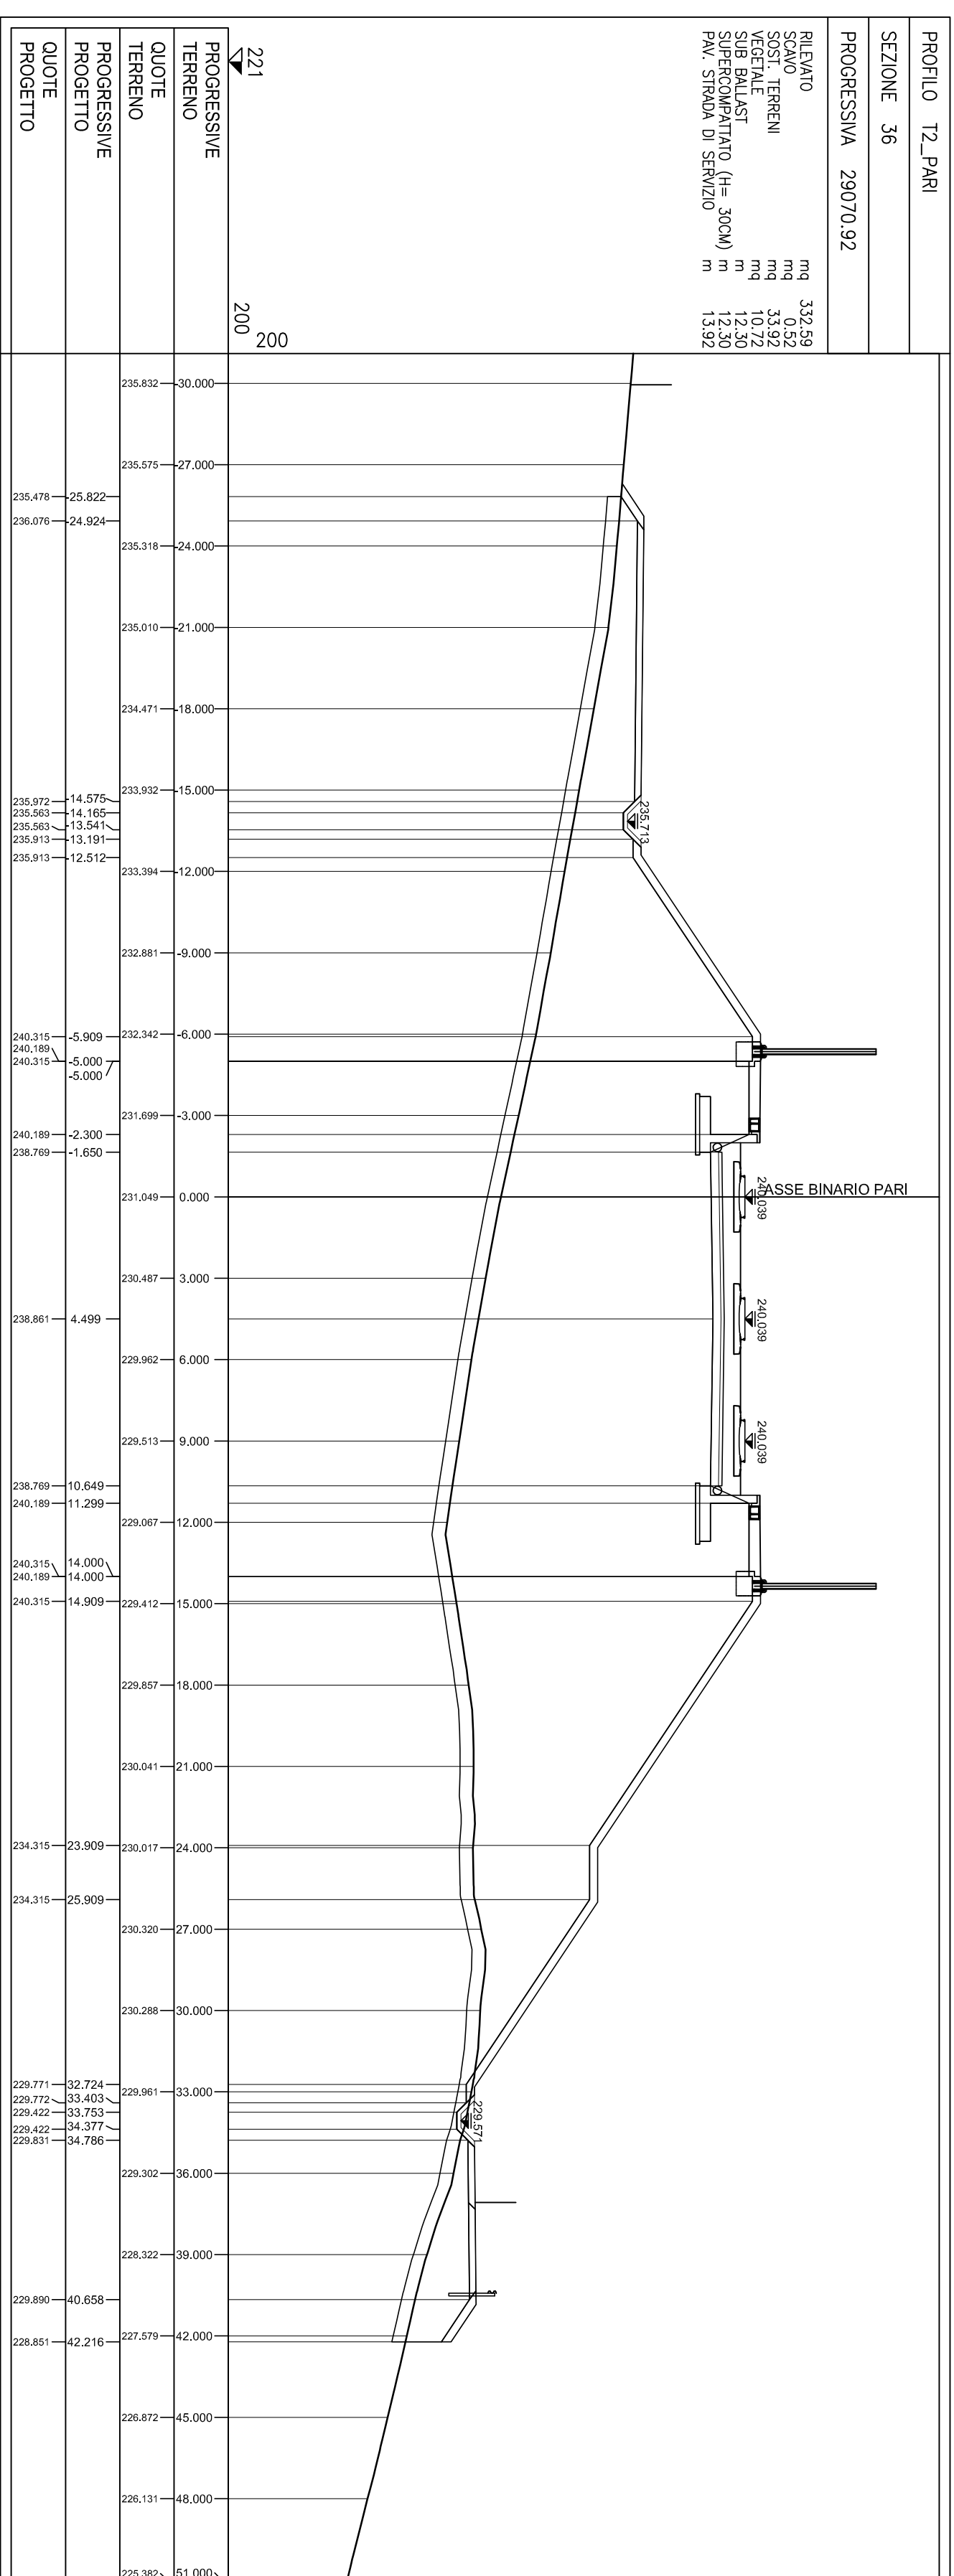
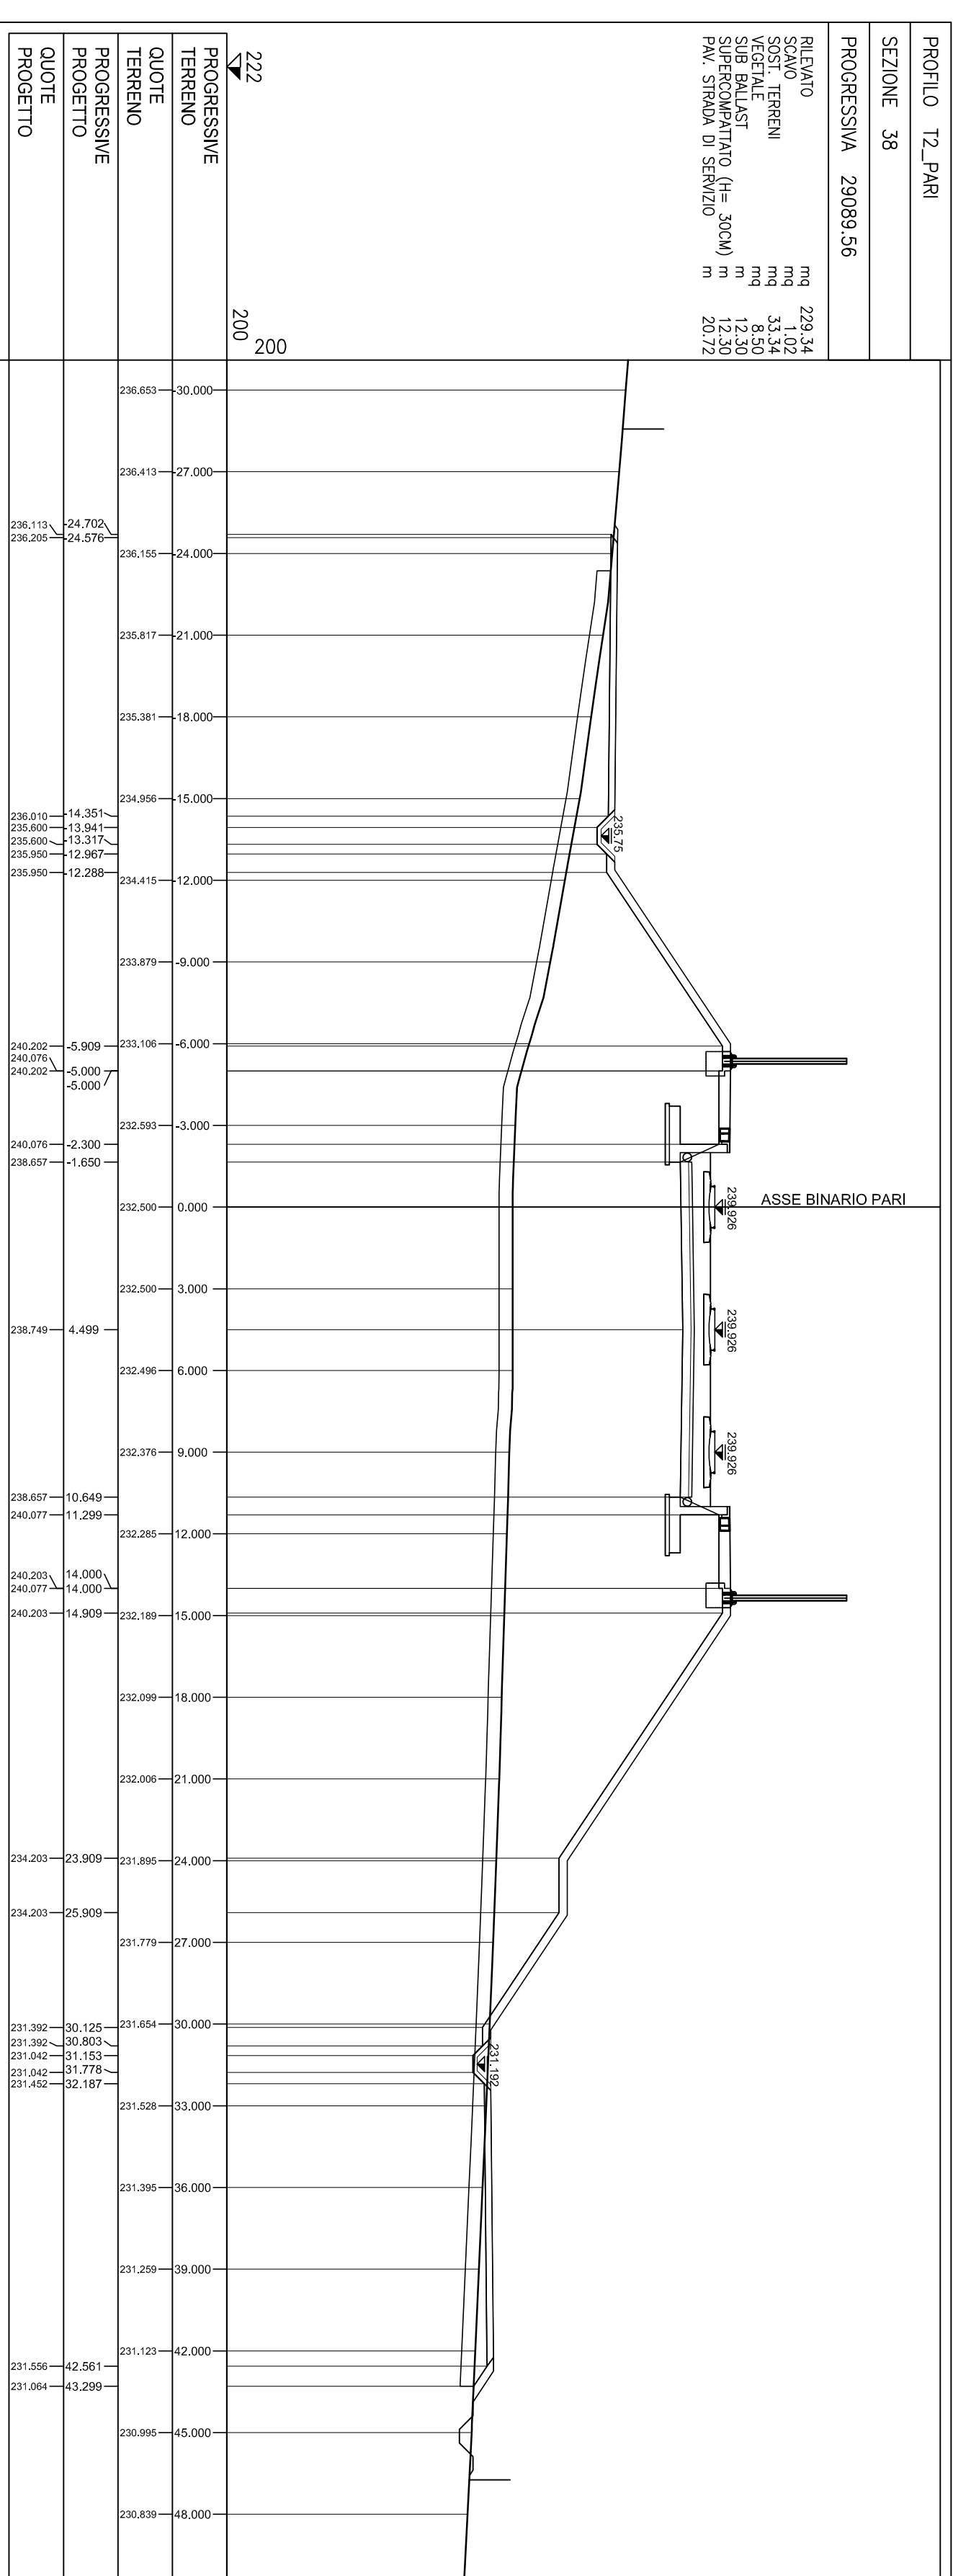


SEZIONI TRASVERSALI

Scala 1:200

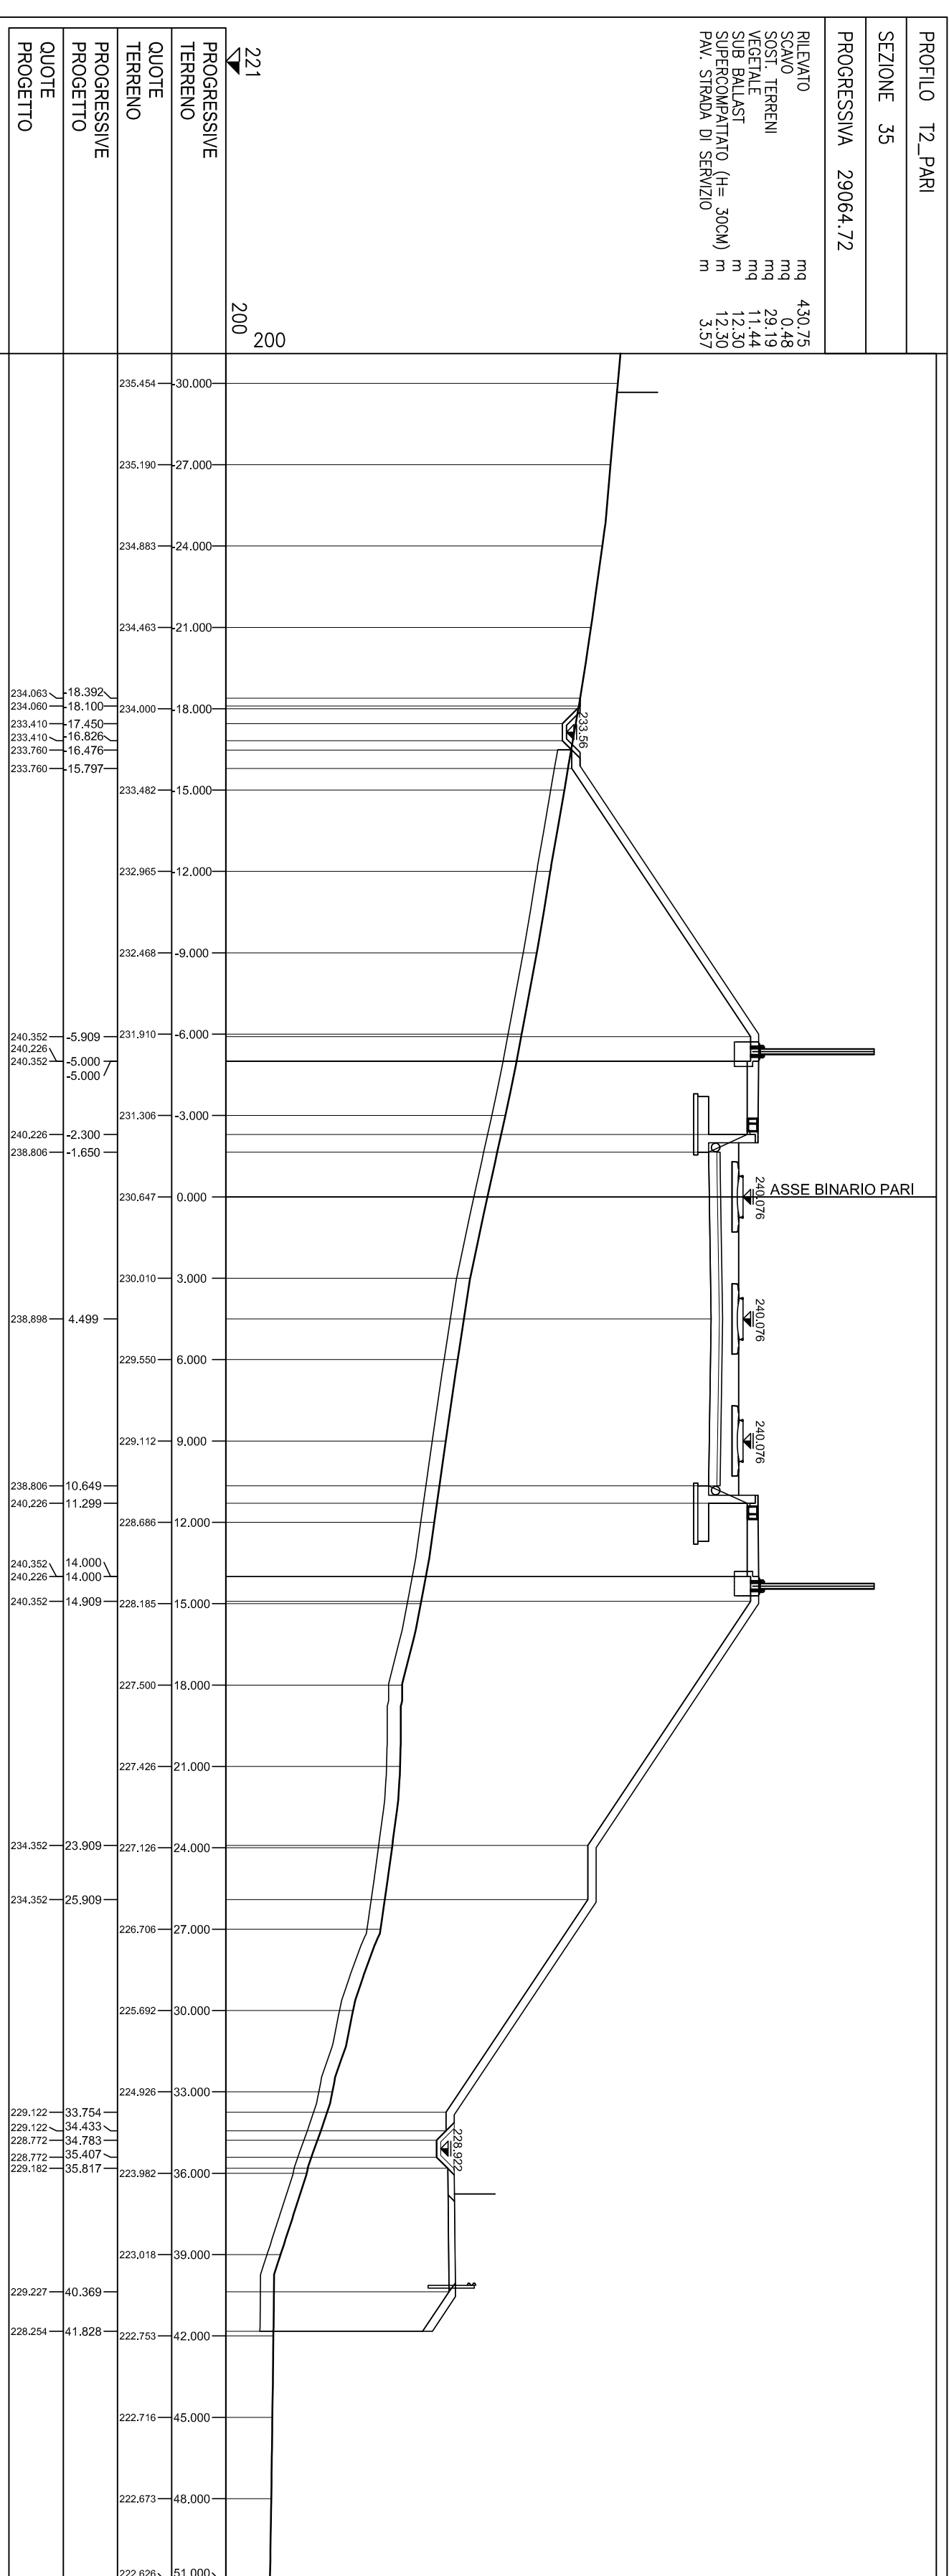

COMITENTE:

ATA SORVEGLIANZA

GENERAL CONTRACTOR:

INFRASTRUTTURE FERROVIARIE STRATEGICHE DEFINITE DALLA
LEGE OBBLIGATIVO N.44301
TRATTA A.V.A.C. TERZO VALICO DEI GIOVI
PROGETTO ESECUTIVO

RILEVATO DI LINEA III VALICO DA PK. 29+094,72 A PK. 29+461,39
CORPO FERROVIARIO
SEZIONI TRASVERSALI - Tav. 1/6

GENERAL CONTRACTOR: **COIV**

DIRIGENTI LAVORI:

SCALE: 1:200

1	0	2	E	C	V	M	9
PROGETTISTI:							


