



REGIONE
PUGLIA



PROVINCIA DI
LECCE



COMUNE DI
ARNESANO



COMUNE DI
CARMIANO



COMUNE DI
COPERTINO



COMUNE DI
LECCE



COMUNE DI
LEVERANO



COMUNE DI
MONTERONI
DI LECCE



COMUNE DI
NOVOLI

Progetto di un impianto agrivoltaico avanzato per la produzione di energia rinnovabile solare, da ubicarsi in agro dei comuni di Arnesano (LE), Carmiano (LE), Copertino (LE) e Novoli (LE) unitamente alle relative opere di connessione alla RTN ricadenti anche nei comuni di Lecce (LE), Leverano (LE) e Monteroni di Lecce (LE)

Potenza nominale lato c.c. 50.963,64 kWp - Potenza nominale lato c.a. 44.480 kVA

Autorizzazione Unica ai sensi del D.Lgs. 29 dicembre 2003, n. 387 e ss.mm.ii.

PROGETTO DI FATTIBILITÀ TECNICO-ECONOMICA

(ai sensi dell'art. 41 del D.Lgs. 36/2023)

Codice AU: I7SPTR4

IMPIANTO AGRIFV ELABORATO GRAFICO OPERE PRIVE DI RILEVANZA

DENOMINAZIONE ELABORATO

I7SPTR4_CalcoliPrelStrutture_01e

FORMATO

A3

SCALA

1:50

PROGETTAZIONE:

PROSVETA s.r.l.

SOCIETÀ DI INGEGNERIA
Viale Svezia, 7
73100 - Lecce (LE) Z.I.
P.IVA 04250160753
Direttore Tecnico
Ing. Francesco ROLLO



COMMITTENTE:

SY04 S.r.l.

Via Duca degli Abruzzi, 58

73100 - Lecce (LE)

P.IVA 05239340754

Legale Rappresentante

Franco RICCIATO

REV. N.	DATA	MOTIVO
00	agosto 2024	Prima emissione

OPERE PRIVE DI RILEVANZA

Riferimento normativo: Bollettino Ufficiale della Regione Puglia – n. 136 del 19/12/2022

DELIBERAZIONE DELLA GIUNTA REGIONALE 29 novembre 2022, n. 1663

D.P.R. 6 giugno 2001 n. 380 e D.M. 30 aprile 2020. Atto di indirizzo e semplificazione amministrativa in materia di costruzioni in zone sismiche

ALLEGATO C – INTERVENTI “PRIVI DI RILEVANZA” NEI RIGUARDI DELLA PUBBLICA INCOLUMITÀ

- **A.1 – Interventi di nuova costruzione**

3. Manufatti, strutturalmente autonomi, adibiti a servizi, ricovero animali e simili

3.2. Locali per impianti tecnologici ed un solo piano con superficie $\leq 20,00$ mq e altezza $\leq 3,00$ m

MV POWER STATION 2.800 kVA, 2.930 kVA, 4.000 kVA, 4.200 kVA (allegato 1)

Superficie: $6,06 \times 2,44 = 14,79$ mq $\leq 20,00$ mq

Altezza: **2,89** m $\leq 3,00$ m

CABINA DI RACCOLTA / CABINA DI TRASFORMAZIONE (allegato 2)

Superficie: $8,00 \times 2,50 = 20$ mq $\leq 20,00$ mq

Altezza: **2,75** m $\leq 3,00$ m

CABINA UTENTE – DG2062 Ed. 01 (allegato 3)

Superficie: $3,28 \times 2,48 = 8,13$ mq $\leq 20,00$ mq

Altezza: **2,75** m $\leq 3,00$ m

CABINA DI CONSEGNA – DG2092 Ed. 03 (allegato 4)

Superficie: $7,03 \times 2,48 = 17,43$ mq $\leq 20,00$ mq

Altezza: **2,75** m $\leq 3,00$ m

CABINA DI SEZIONAMENTO – DG2061 Ed. 08 (allegato 5)

Superficie: $5,73 \times 2,48 = 14,21$ mq $\leq 20,00$ mq


Altezza: **2,75** m $\leq 3,00$ m

CABINA DI SEZIONAMENTO – DG2061 Ed. 09 (allegato 6)


Superficie: $6,73 \times 2,48 = 16,69$ mq $\leq 20,00$ mq

Altezza: **2,75** m $\leq 3,00$ m


MV POWER STATION 2.800/2.930/4.000/4.200 kVA

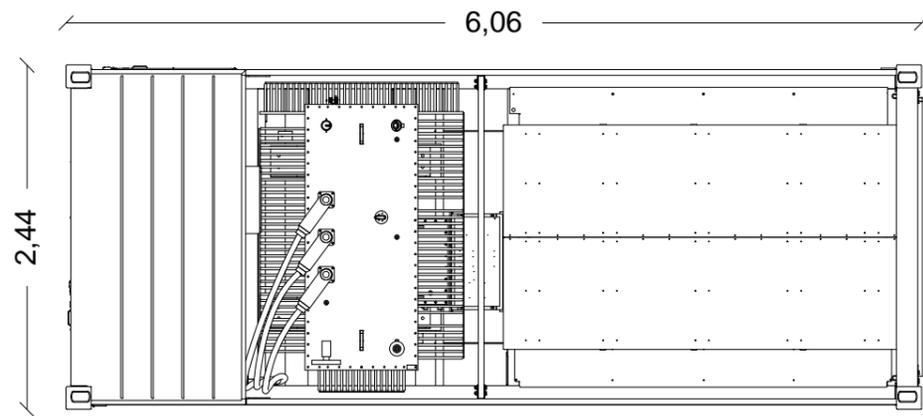


PIANTA

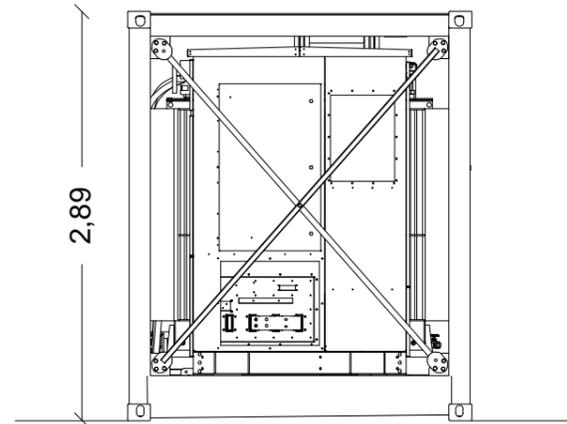


PROSPETTO LATERALE
DESTRO

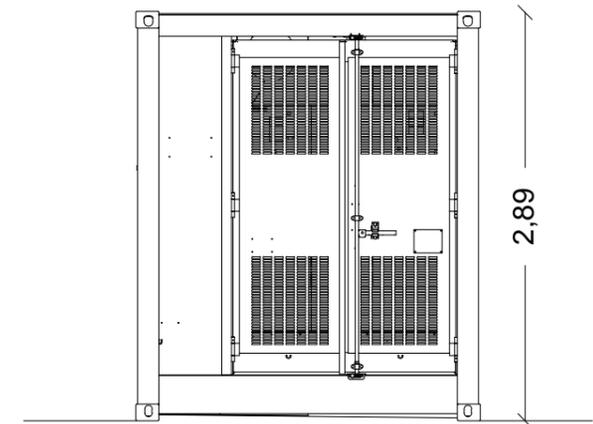

PROSPETTO LATERALE
SINISTRO

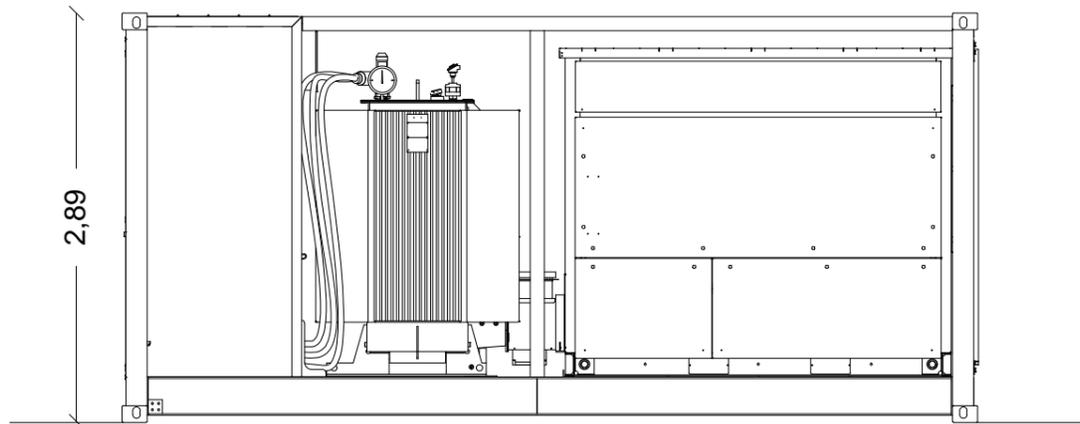

PROSPETTO FRONTALE

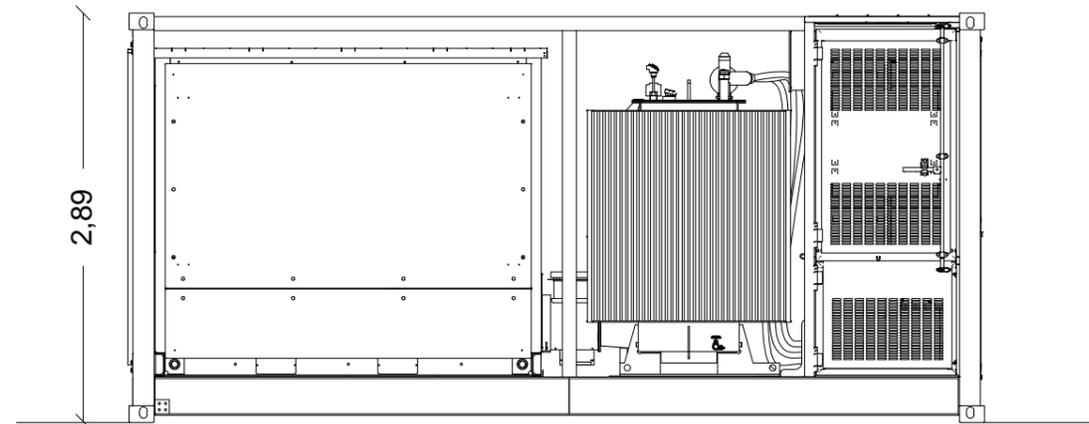


PROSPETTO POSTERIORE


SCALA 1:50

CABINA DI RACCOLTA/CABINA DI TRASFORMAZIONE


Allegato 2

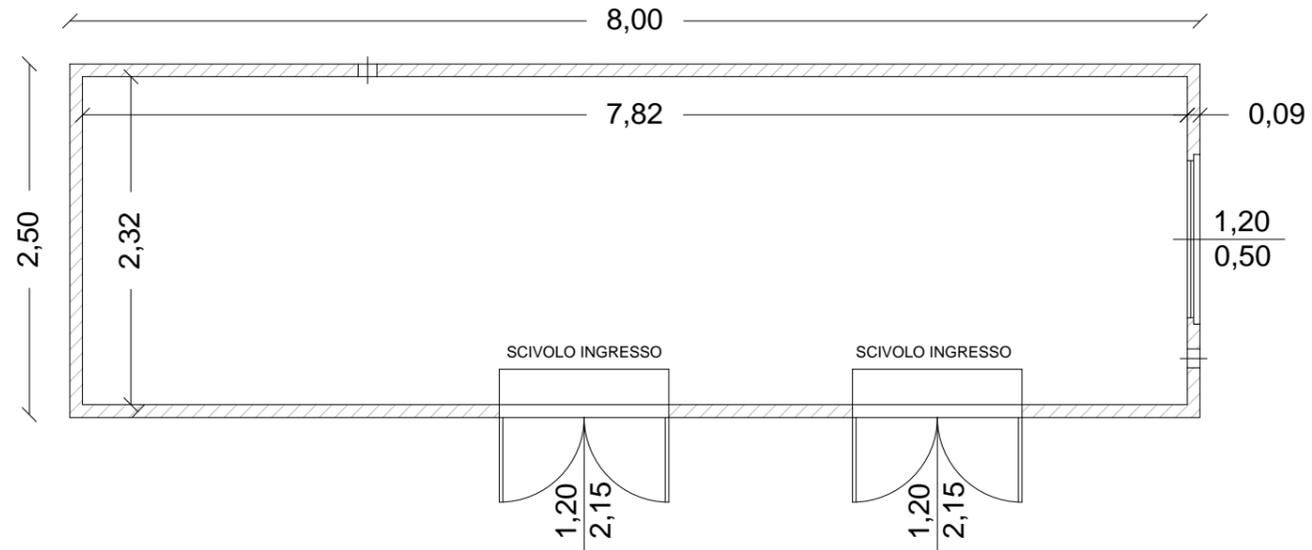


PIANTA

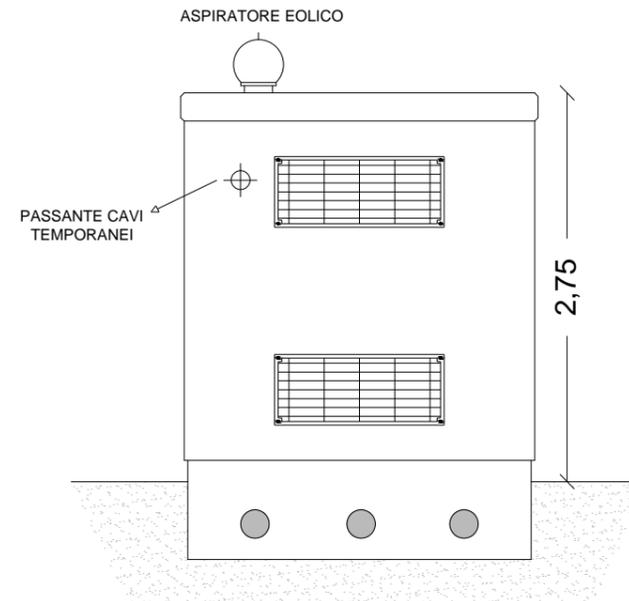


PROSPETTO LATERALE DESTRO

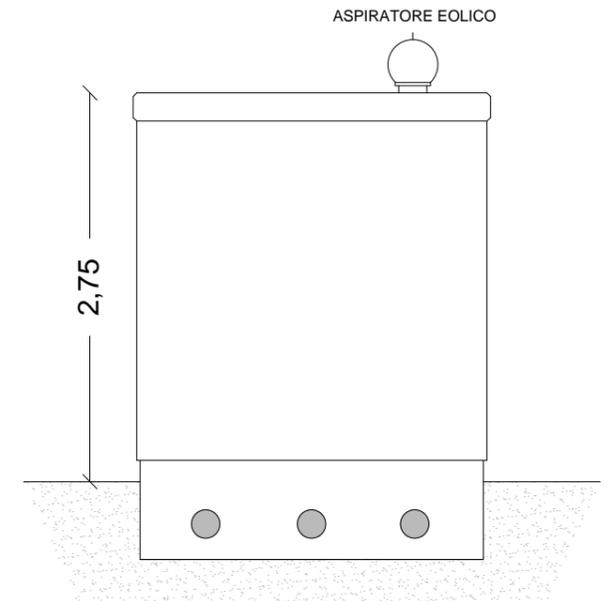

PROSPETTO LATERALE SINISTRO

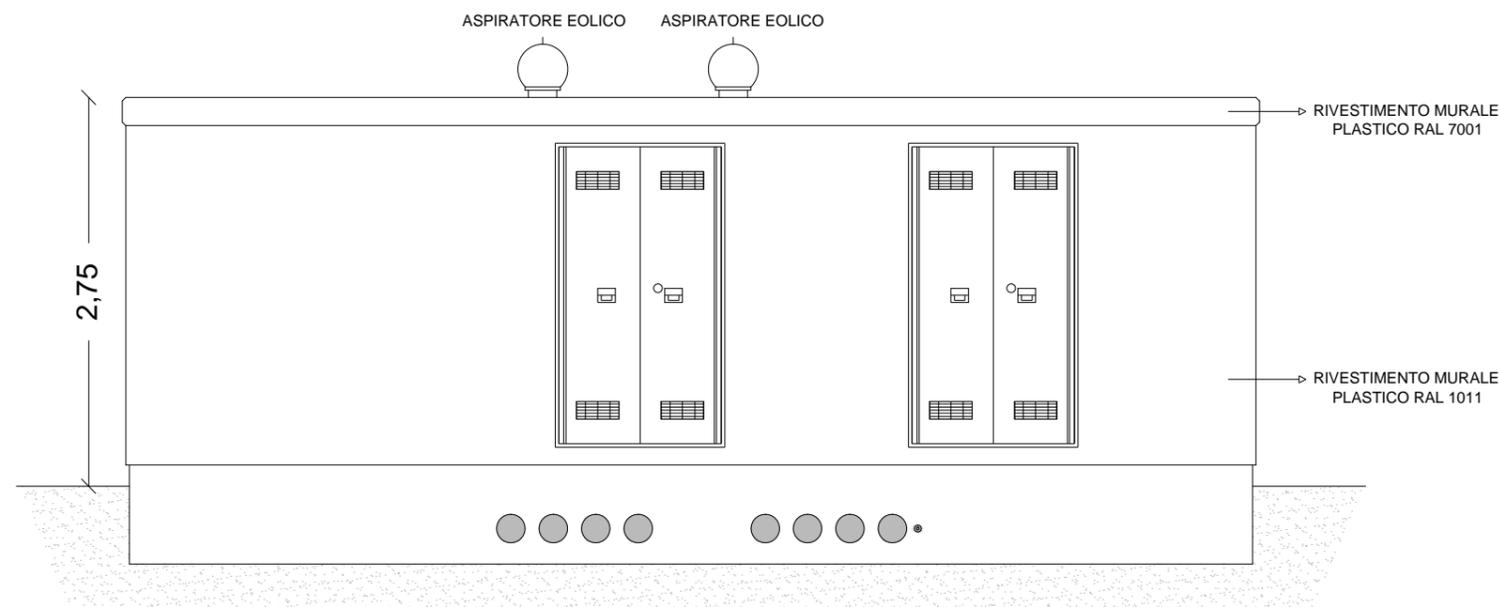


PROSPETTO FRONTALE

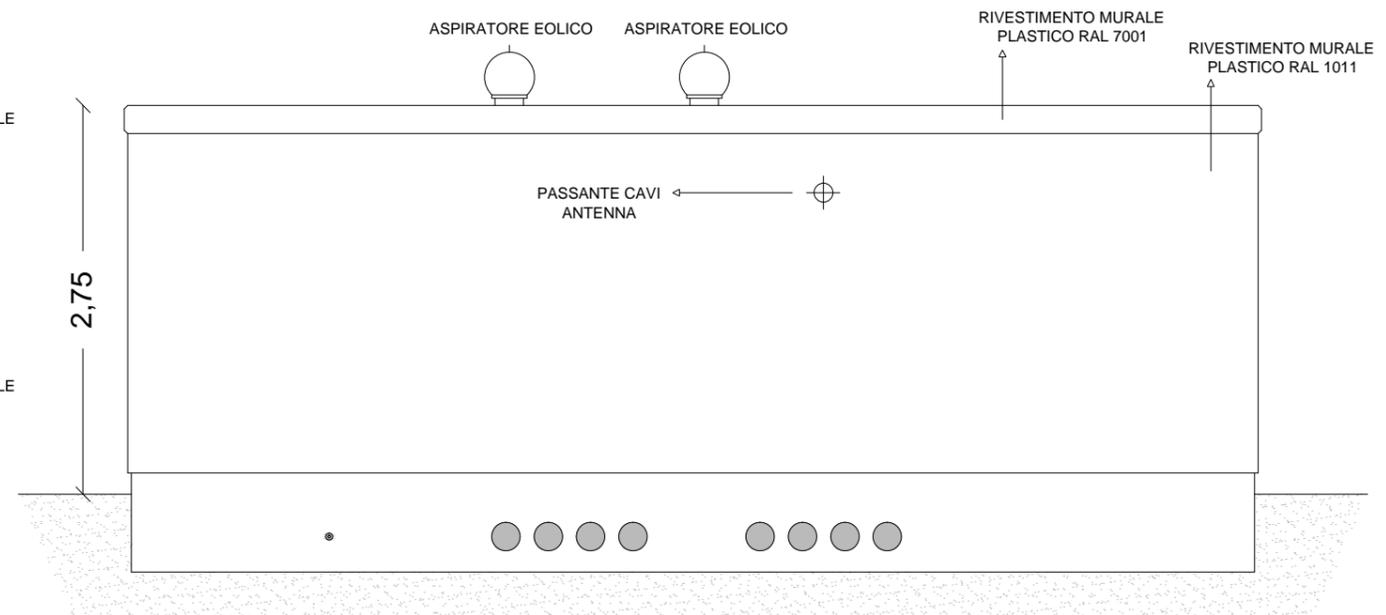


PROSPETTO POSTERIORE


SCALA 1:50

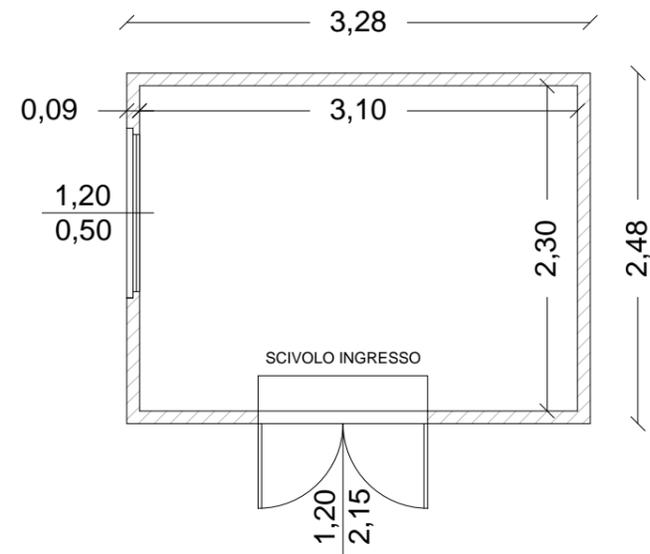


PIANTA

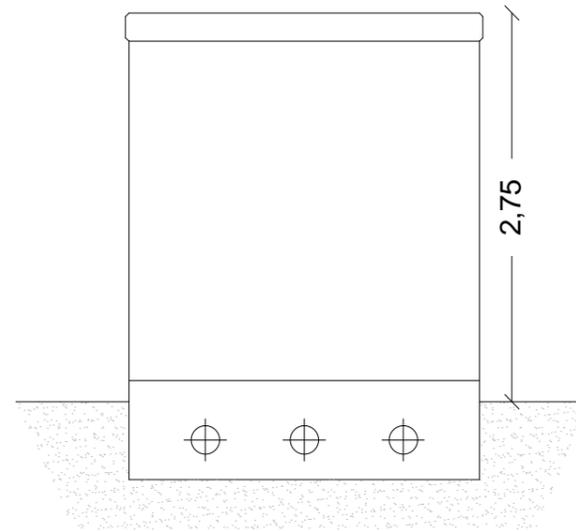


**PROSPETTO LATERALE
DESTRO**

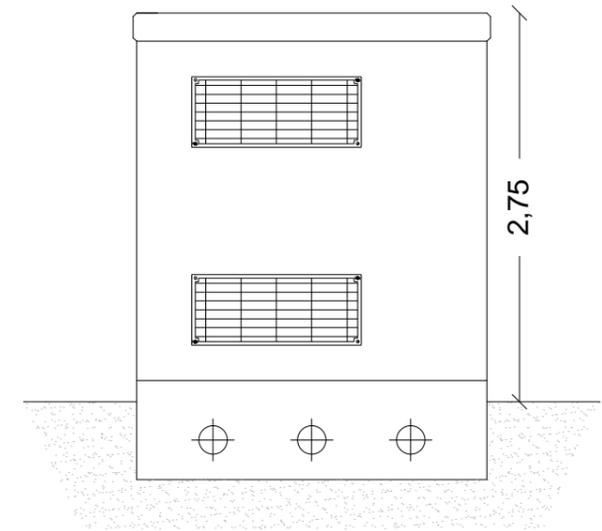

**PROSPETTO LATERALE
SINISTRO**

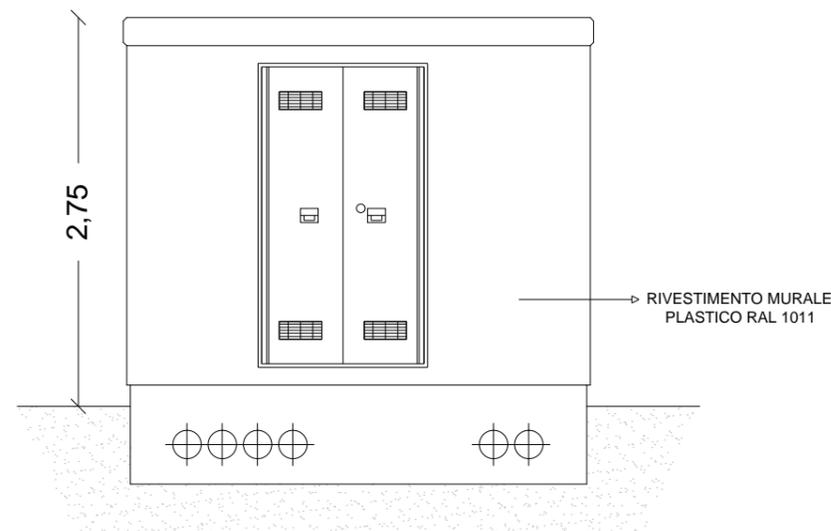






PROSPETTO FRONTALE

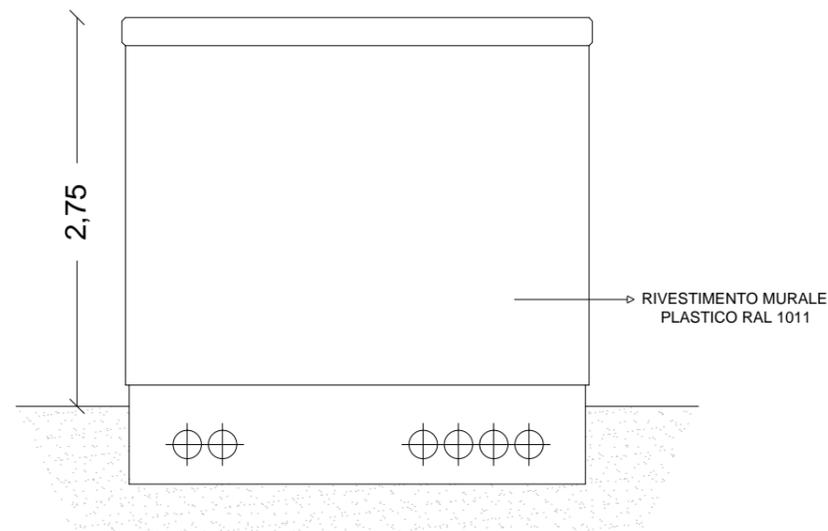

PROSPETTO POSTERIORE

CABINA DI CONSEGNA - DG2092 Ed. 03

Allegato 4

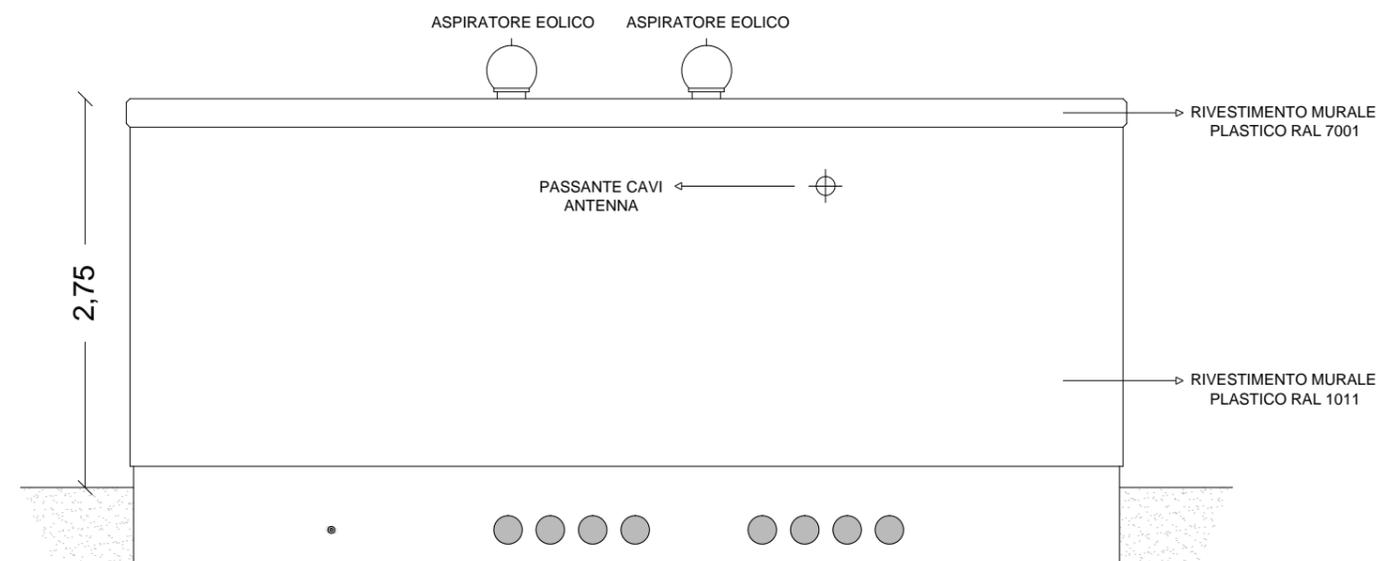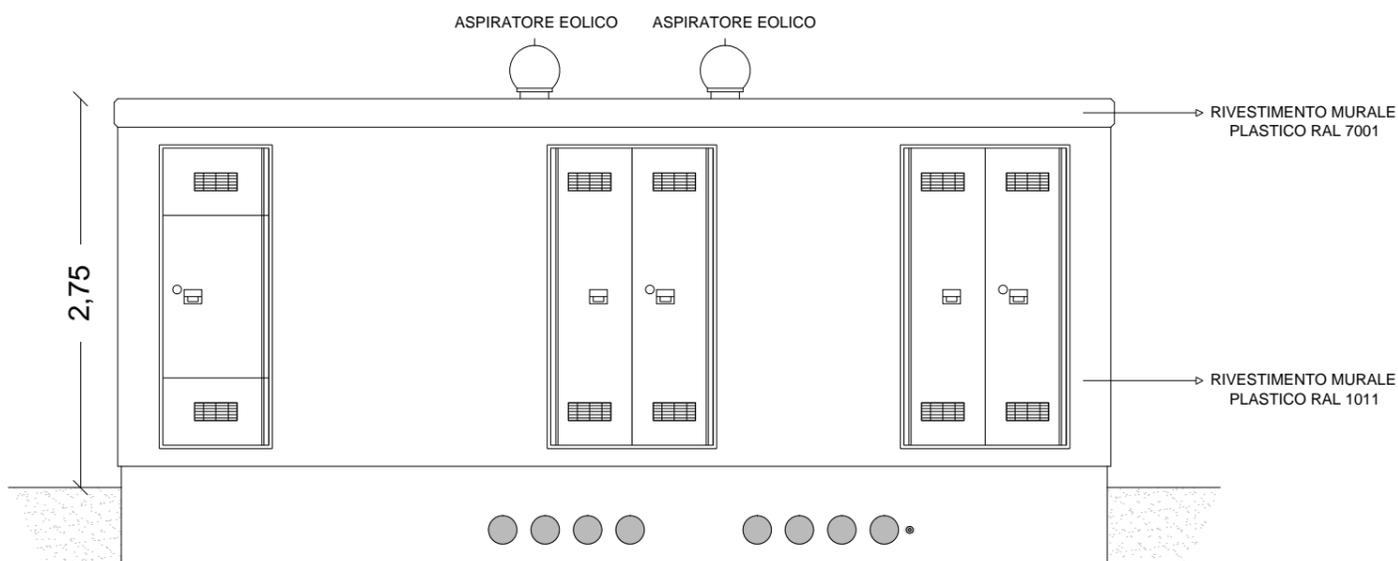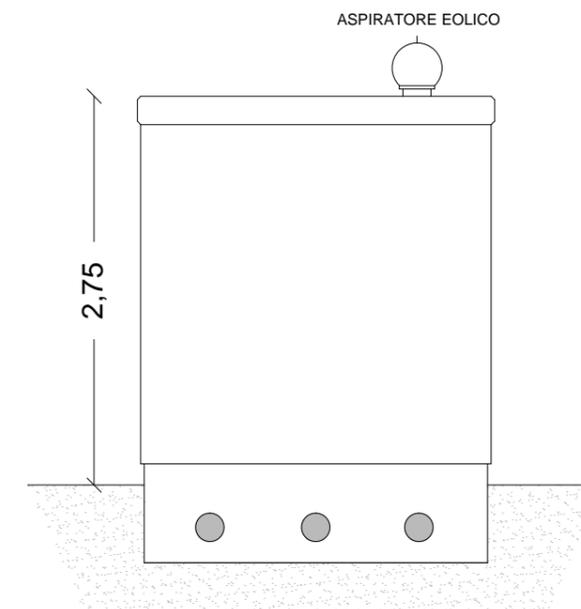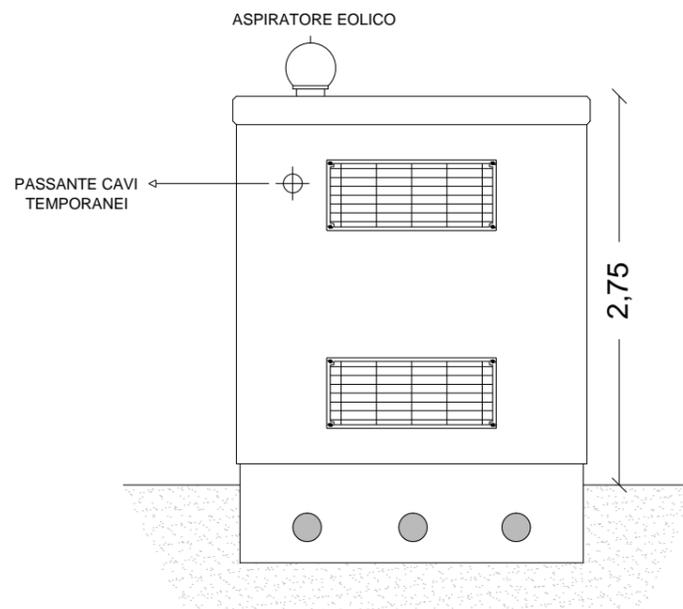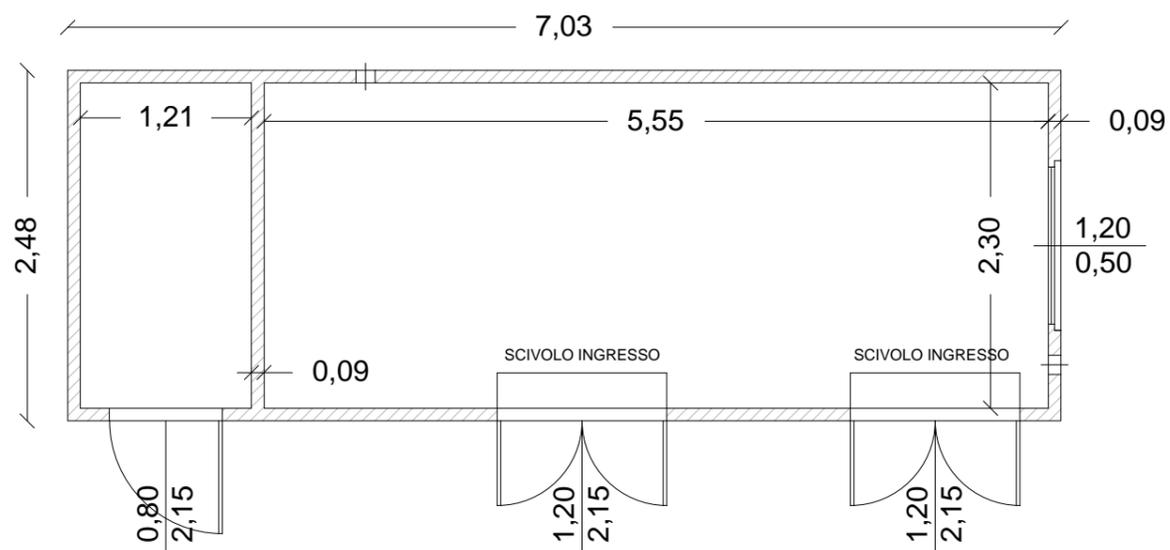


PROSPETTO FRONTALE

PROSPETTO POSTERIORE


SCALA 1:50

CABINA DI SEZIONAMENTO - DG2061 Ed. 08


Allegato 5

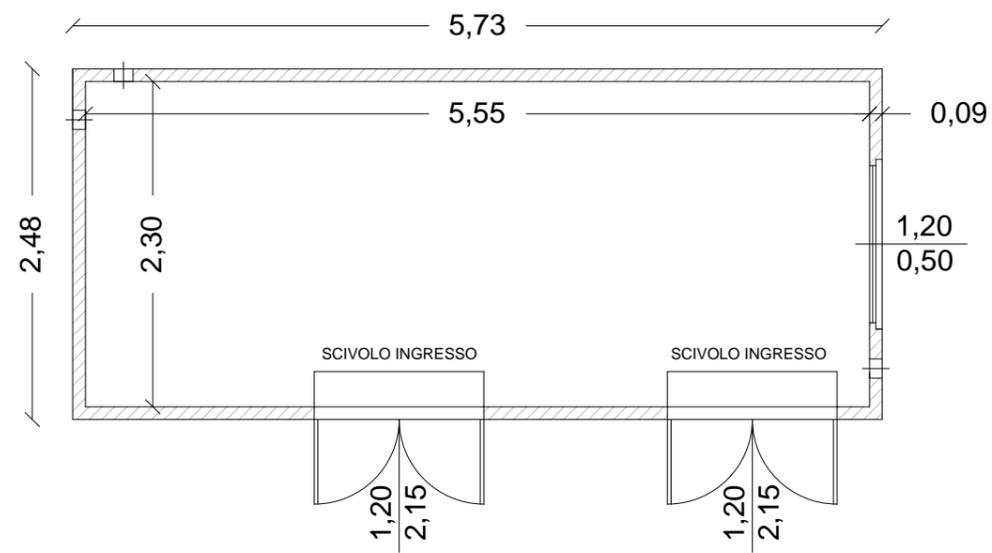


PIANTA

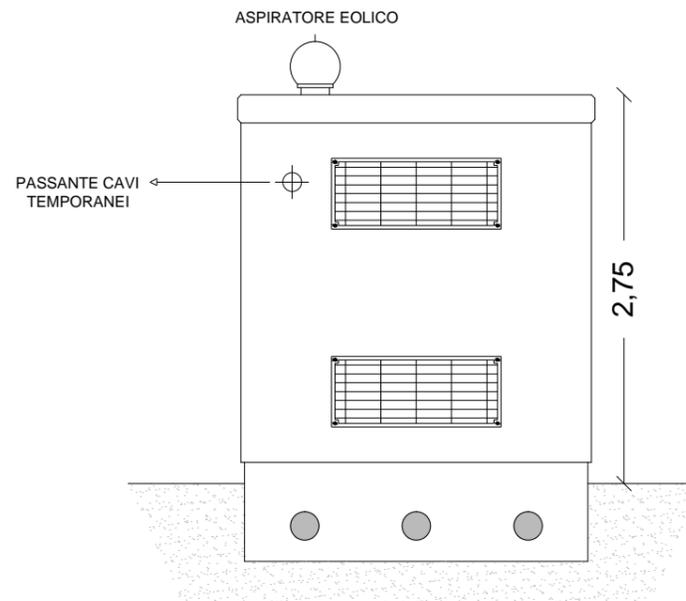


PROSPETTO LATERALE DESTRO

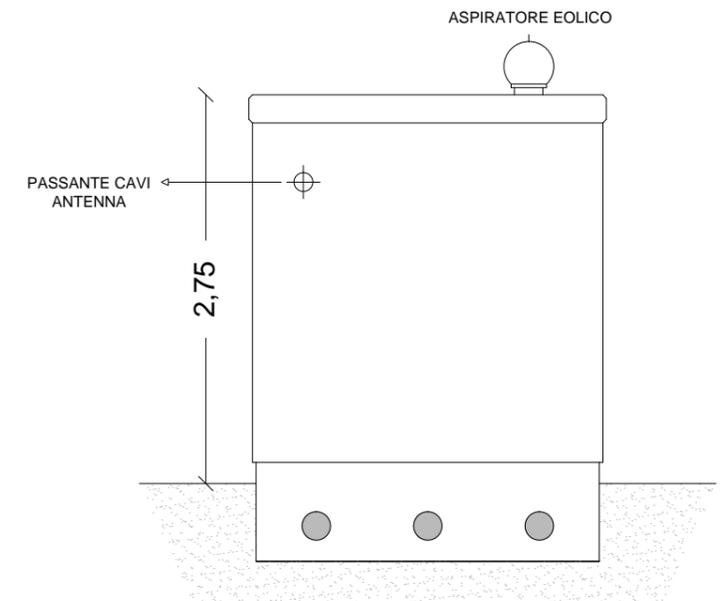

PROSPETTO LATERALE SINISTRO

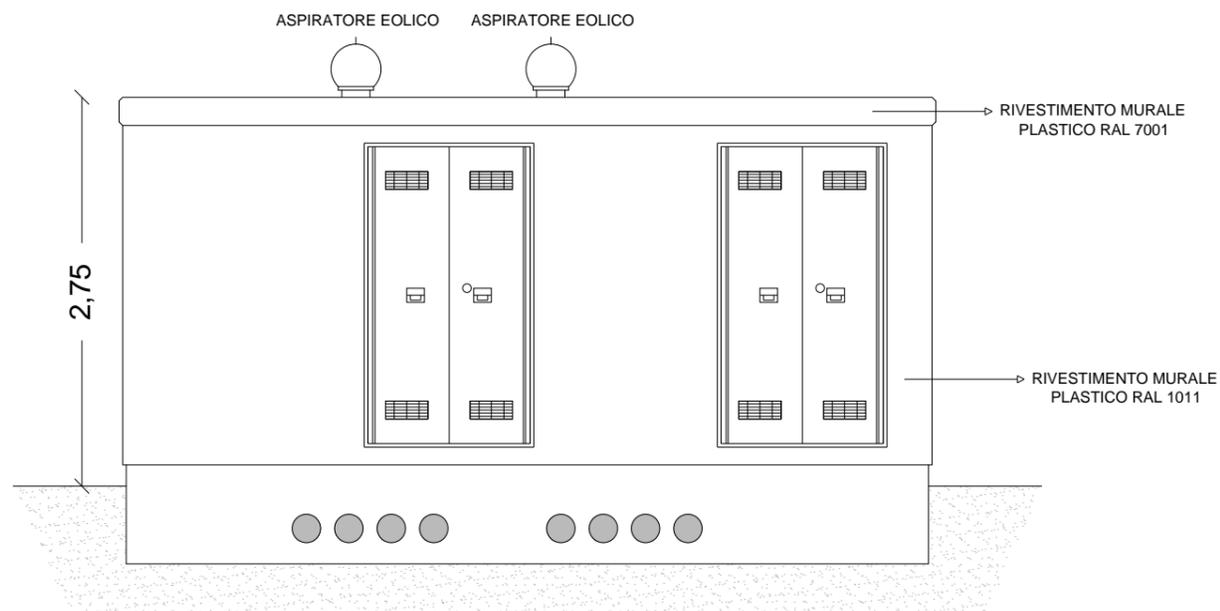

PROSPETTO FRONTALE

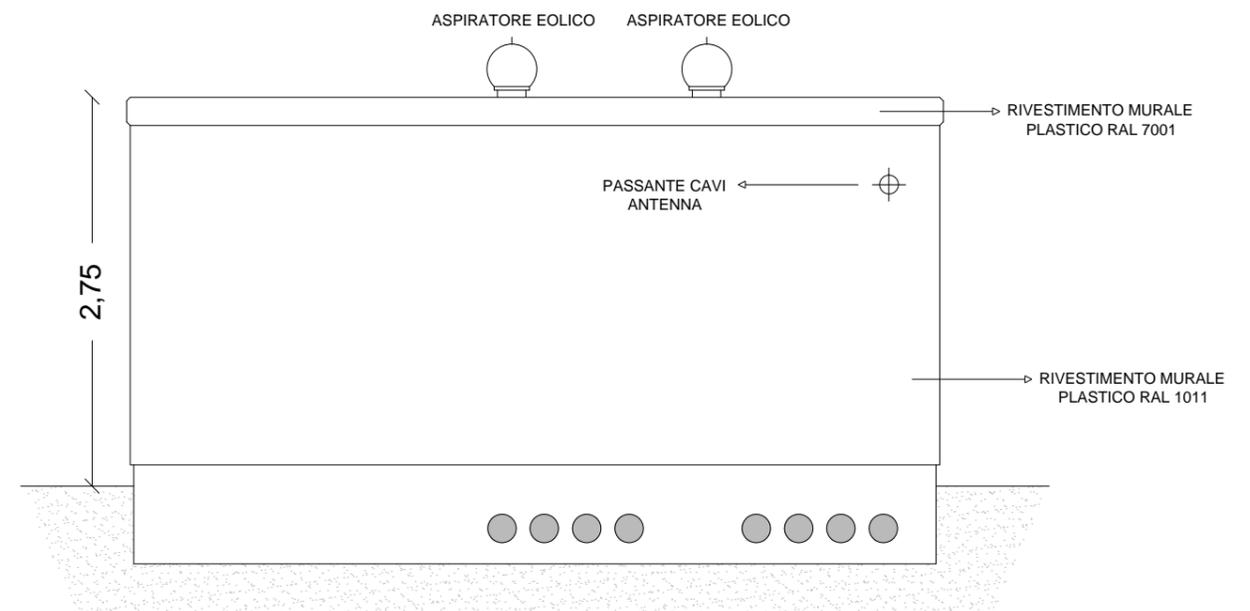


PROSPETTO POSTERIORE


SCALA 1:50

CABINA DI SEZIONAMENTO - DG2061 Ed. 09


Allegato 6

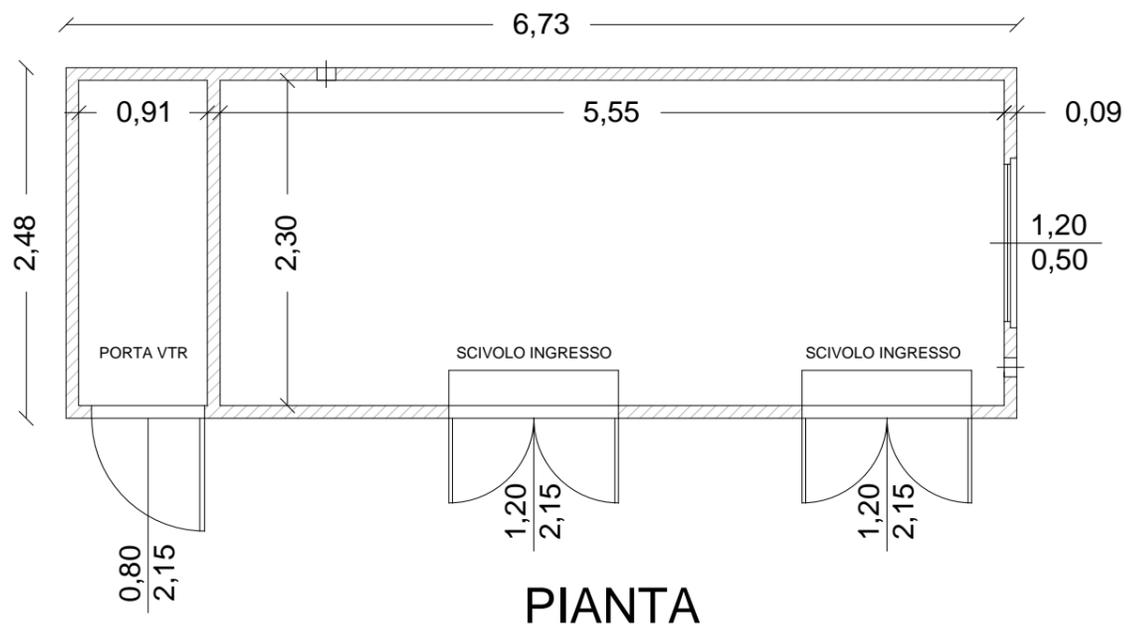


PIANTA

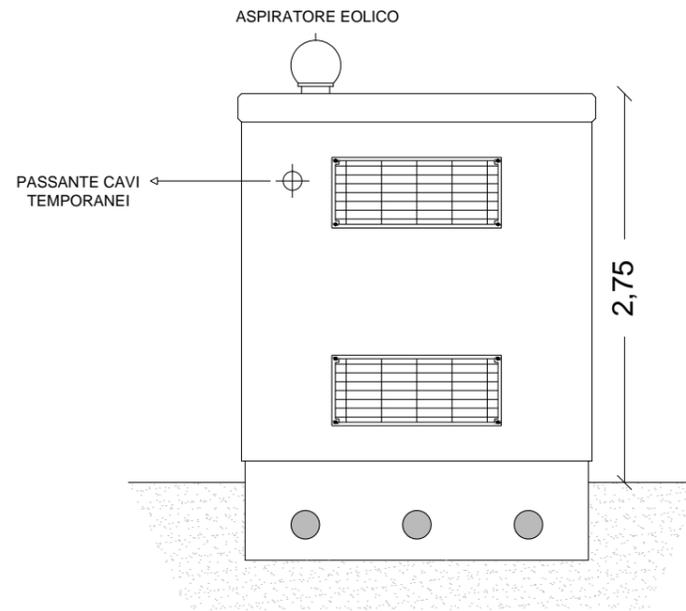


PROSPETTO LATERALE DESTRO

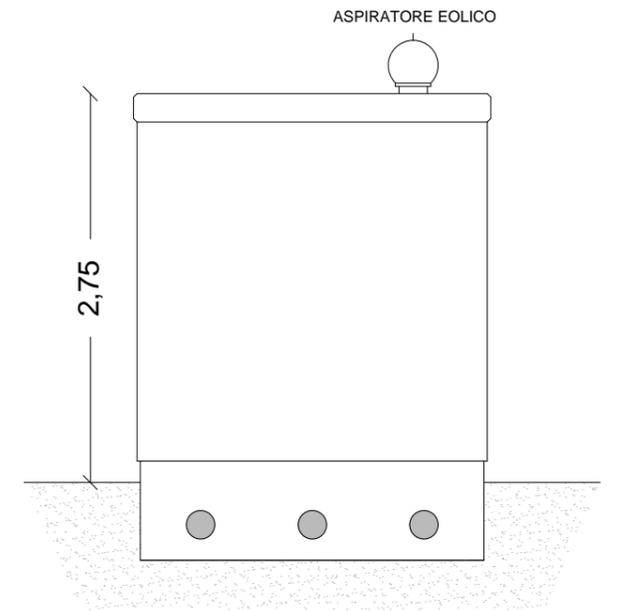

PROSPETTO LATERALE SINISTRO

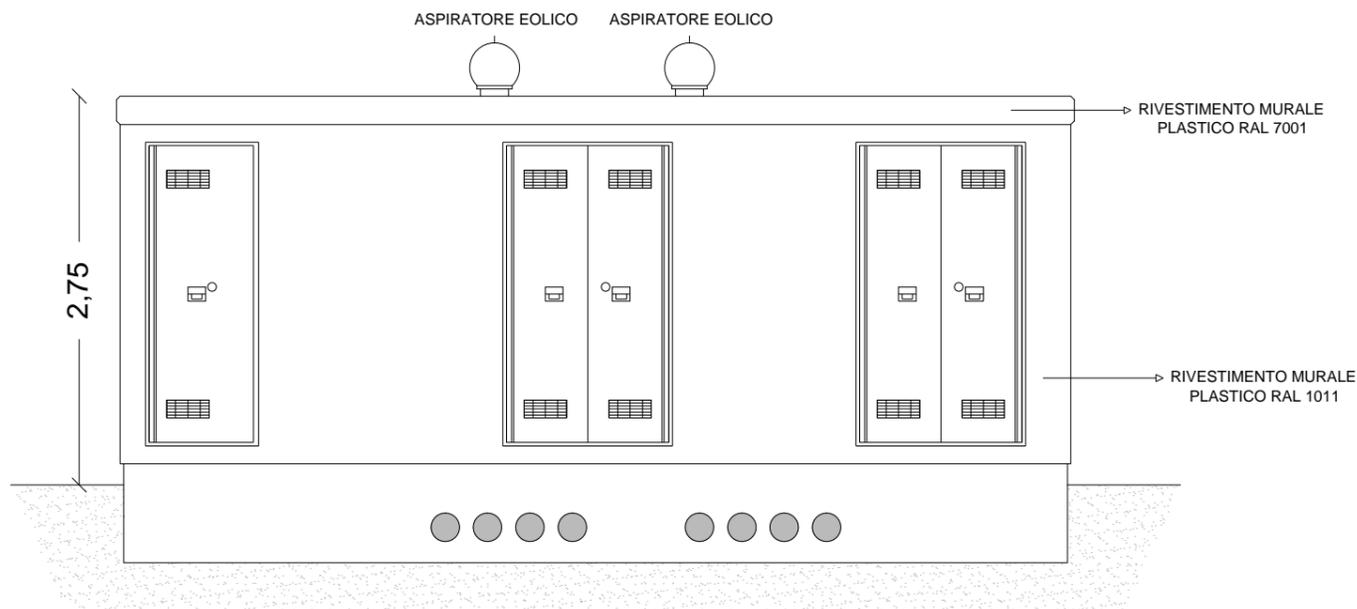

PROSPETTO FRONTALE

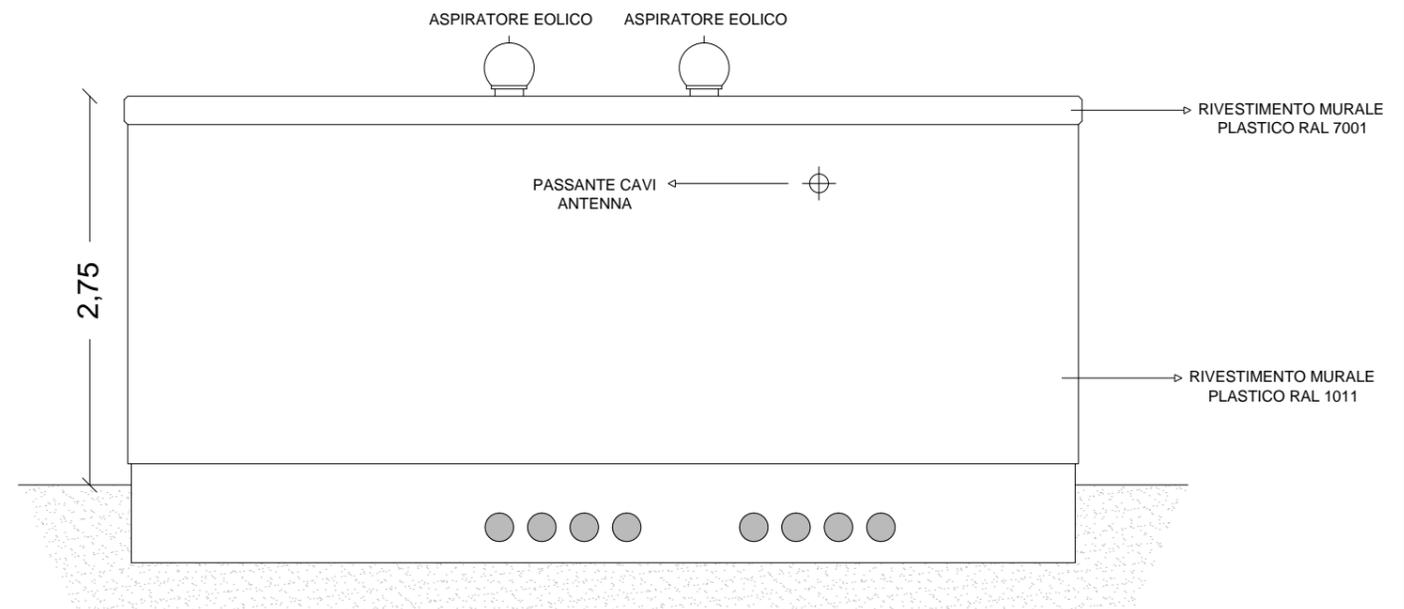

PROSPETTO POSTERIORE

SCALA 1:50