FOSSO 6
Sez-01
PROGRESSIVA 0+000.00
Scala (1:200:200)
Q.R.=230.00

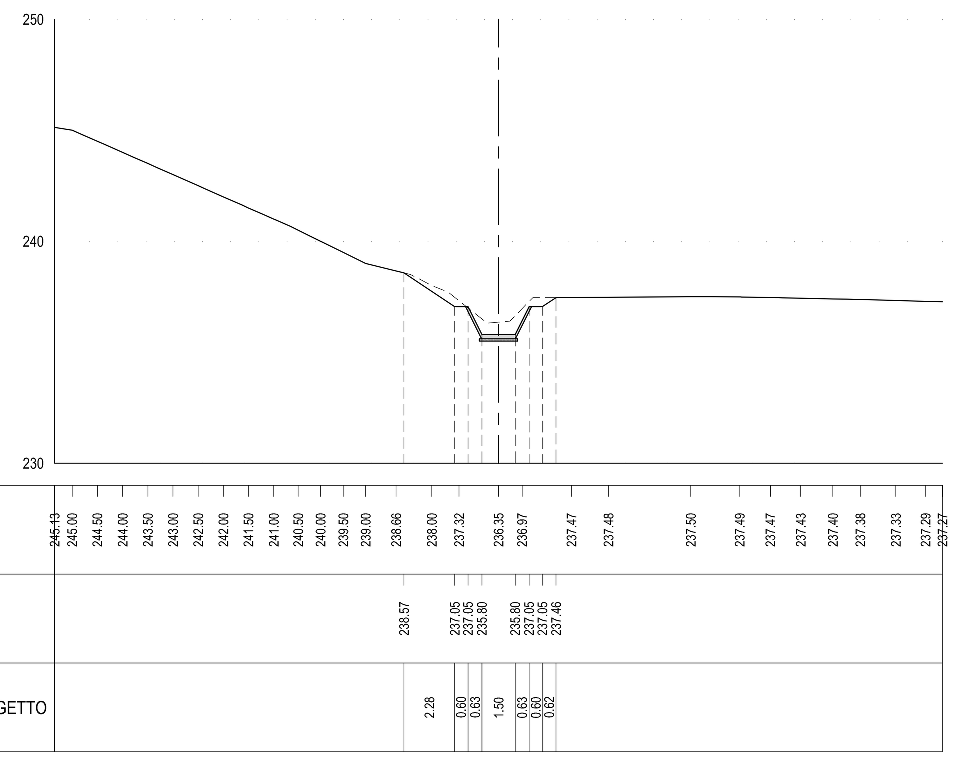

FOSSO 6
Sez-02
PROGRESSIVA 0+010.00
Scala (1:200:200)
Q.R.=230.00

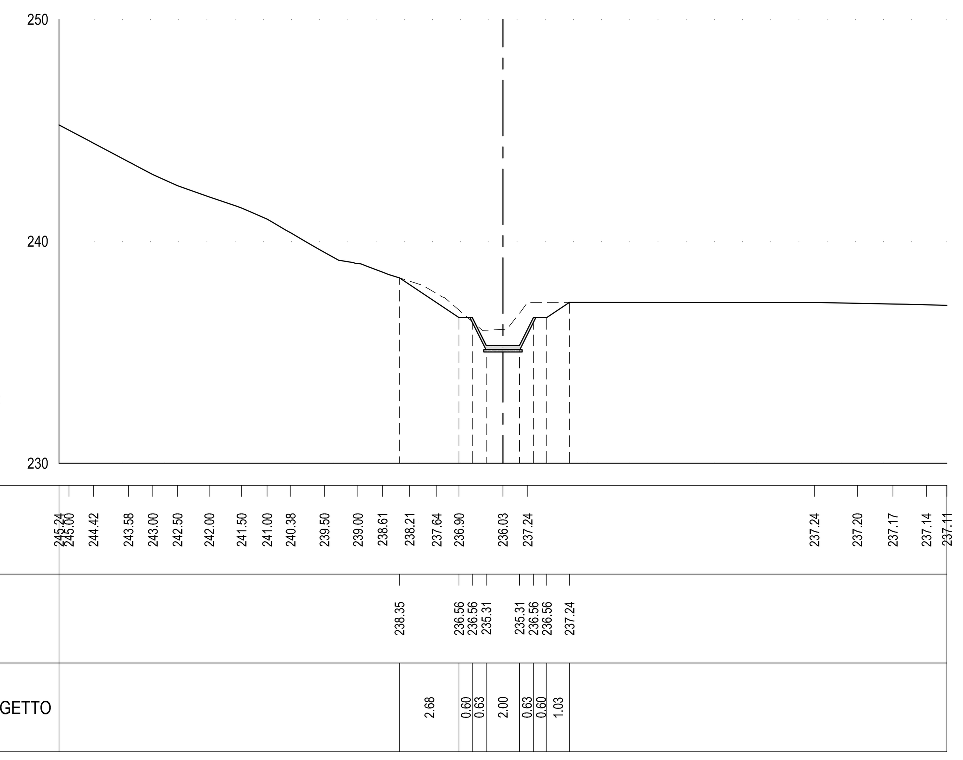

FOSSO 6
Sez-03
PROGRESSIVA 0+018.74
Scala (1:200:200)
Q.R.=230.00

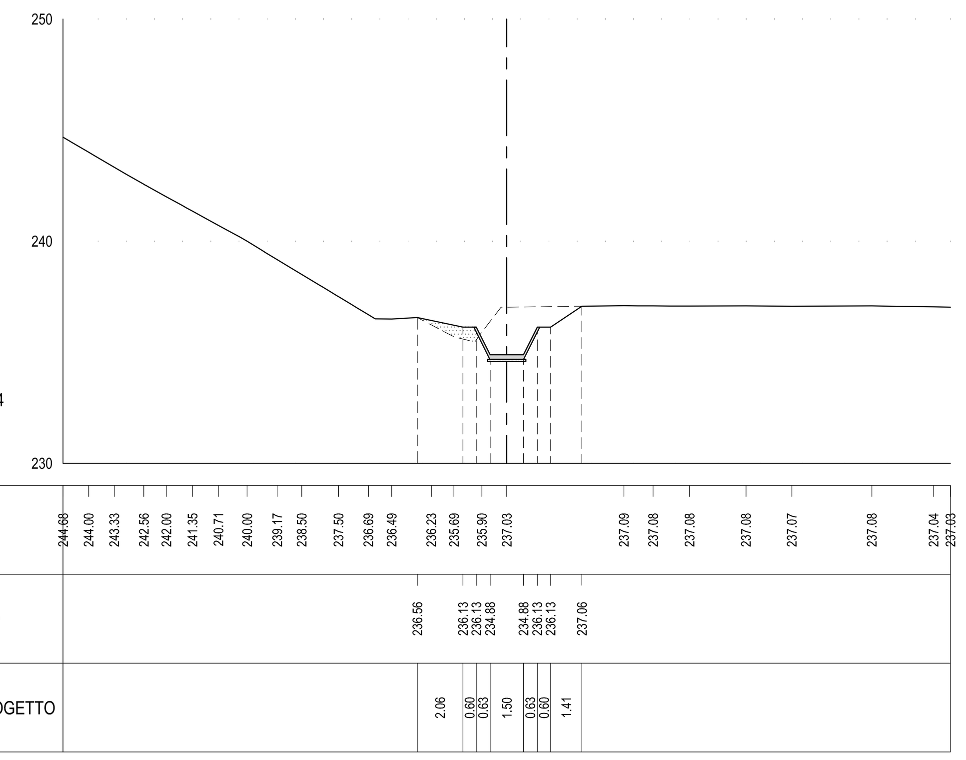

FOSSO 6
Sez-04
PROGRESSIVA 0+030.27
Scala (1:200:200)
Q.R.=230.00

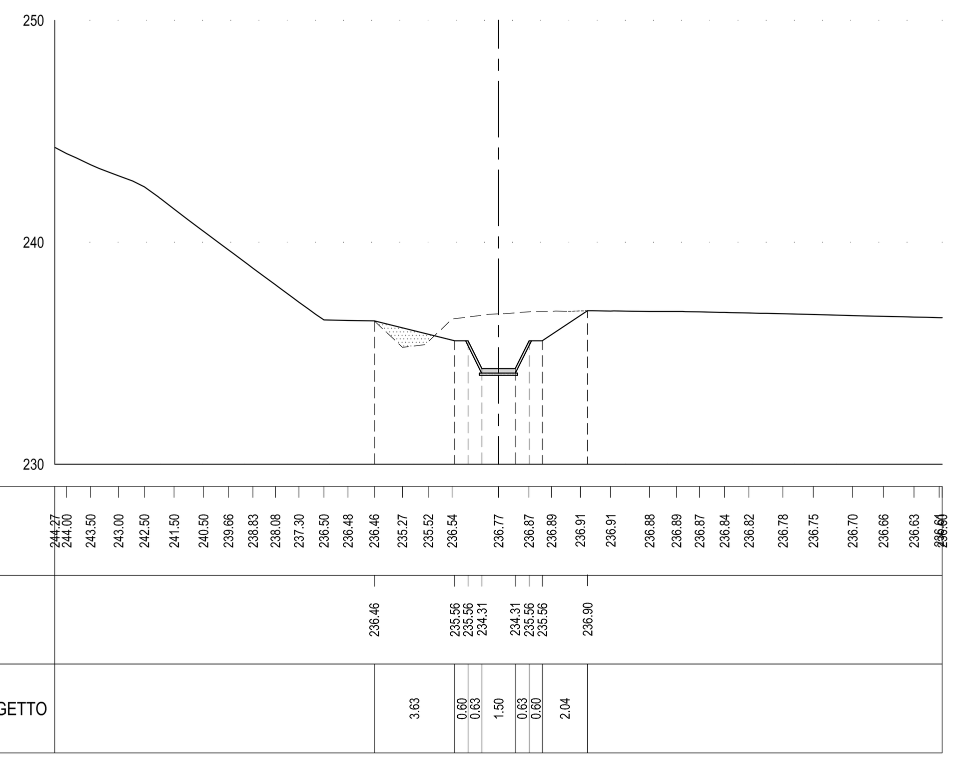

FOSSO 6
Sez-05
PROGRESSIVA 0+040.88
Scala (1:200:200)
Q.R.=230.00

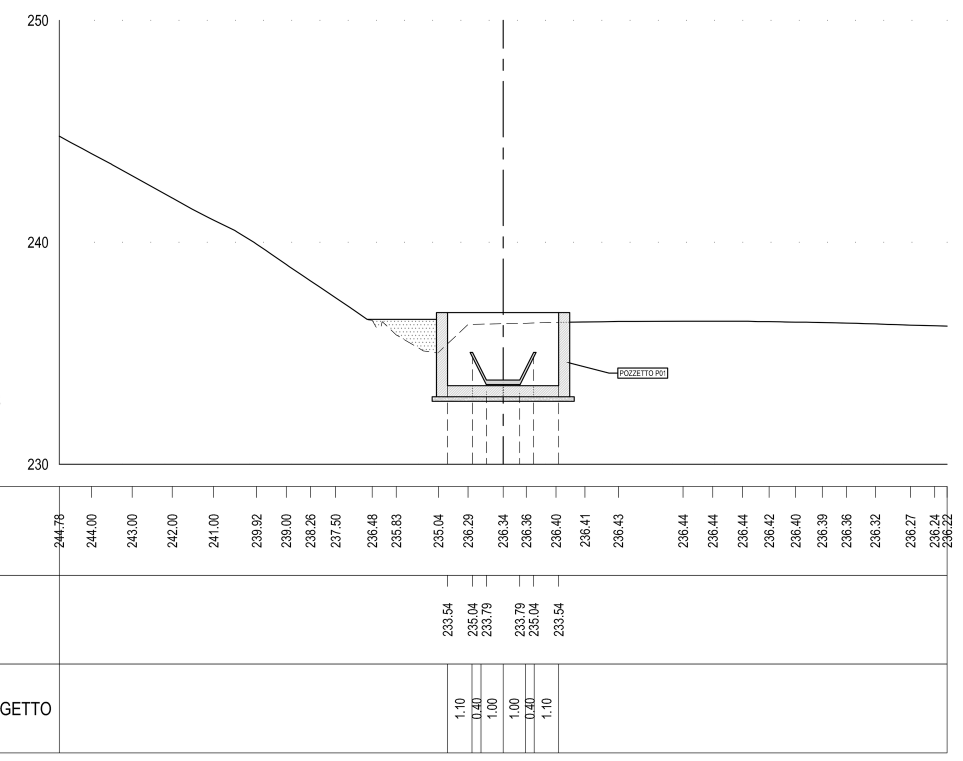

FOSSO 6
Sez-06
PROGRESSIVA 0+068.91
Scala (1:200:200)
Q.R.=230.00

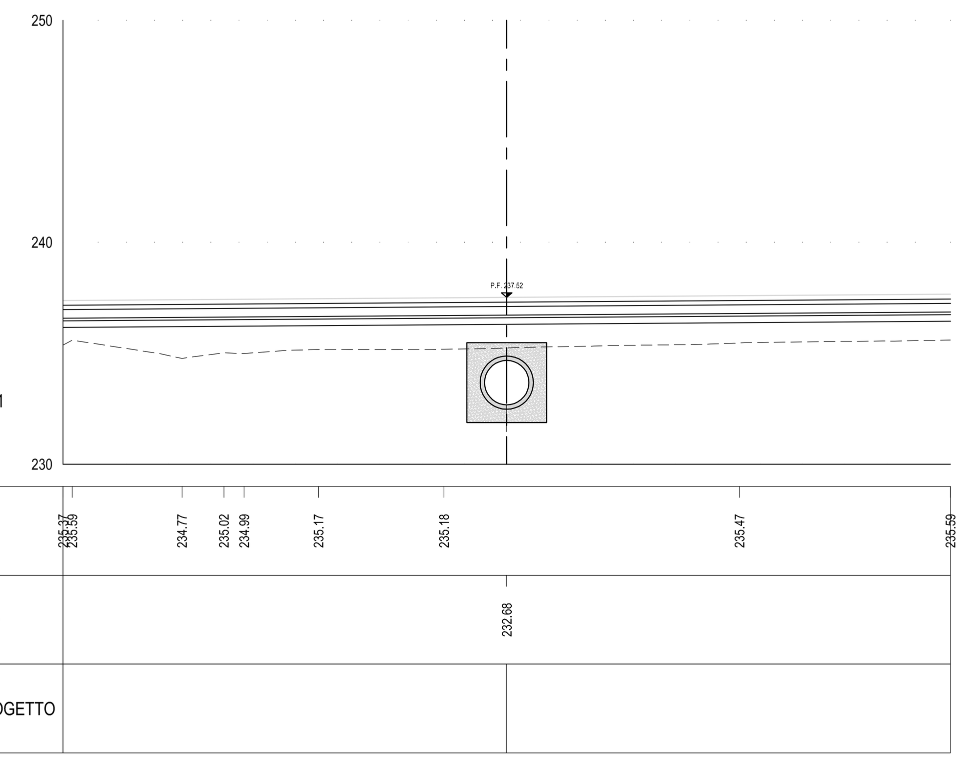

FOSSO 6
Sez-07
PROGRESSIVA 0+102.405
Scala (1:200:200)
Q.R.=230.00

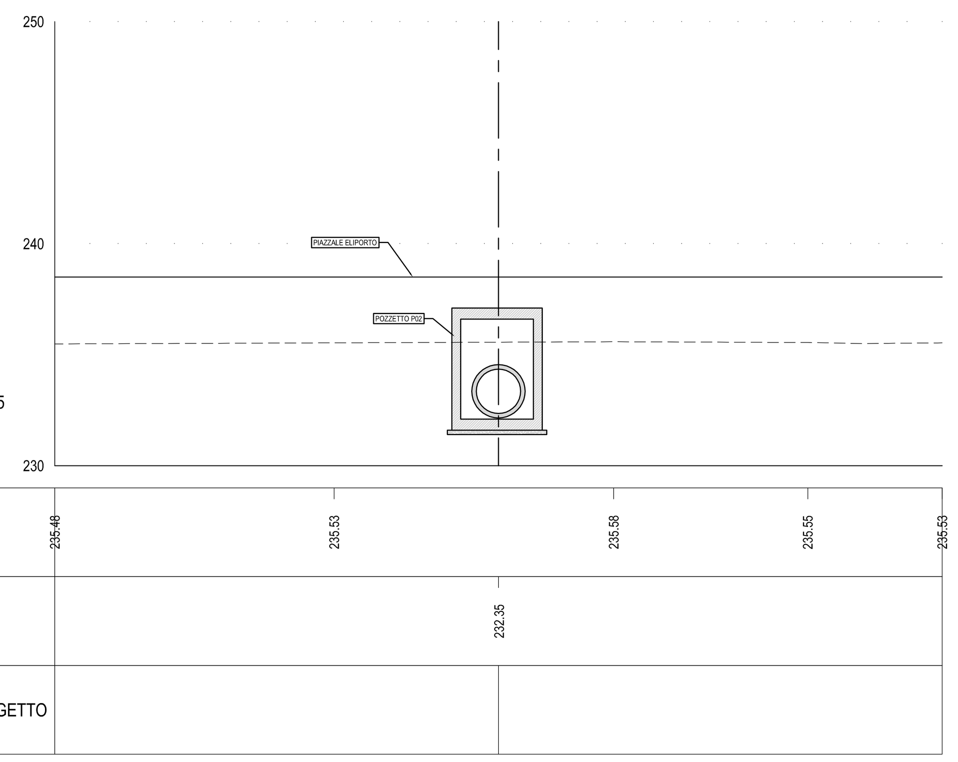

FOSSO 6
Sez-08
PROGRESSIVA 0+135.21
Scala (1:200:200)
Q.R.=230.00

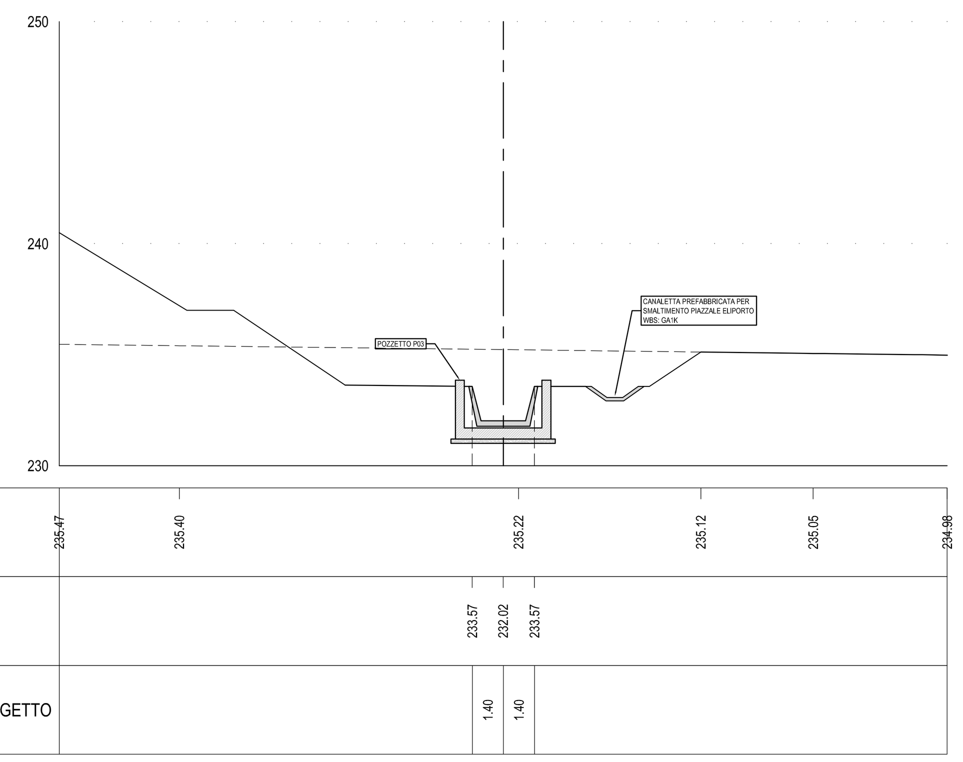

FOSSO 6
Sez-09
PROGRESSIVA 0+162.96
Scala (1:200:200)
Q.R.=230.00

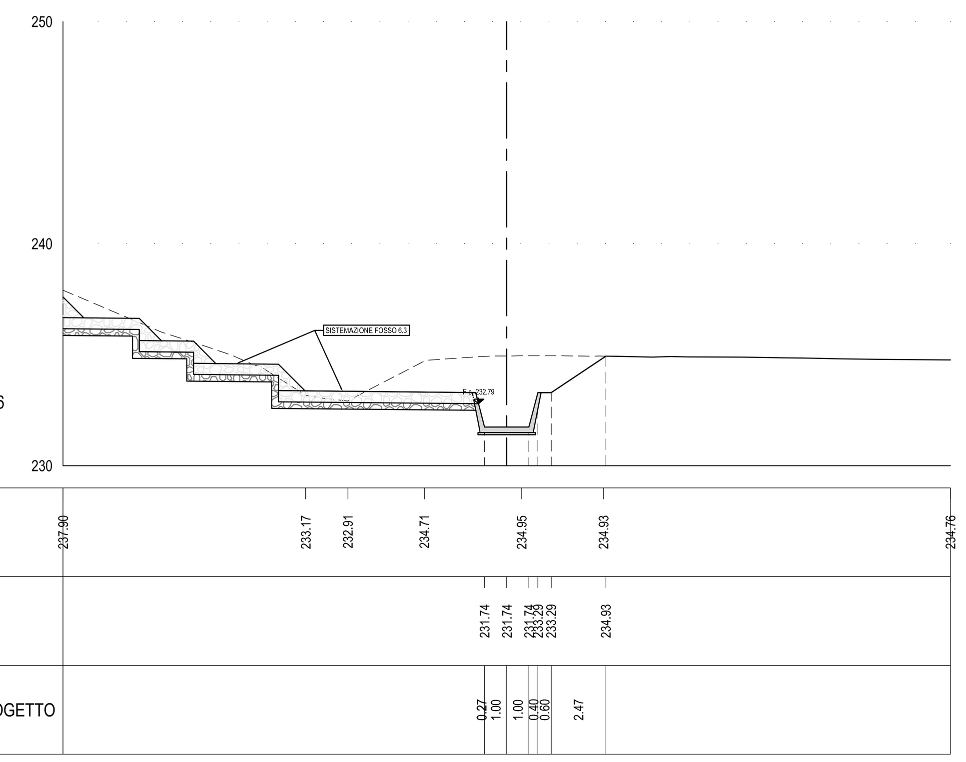

FOSSO 6
Sez-10
PROGRESSIVA 0+176.45
Scala (1:200:200)
Q.R.=230.00

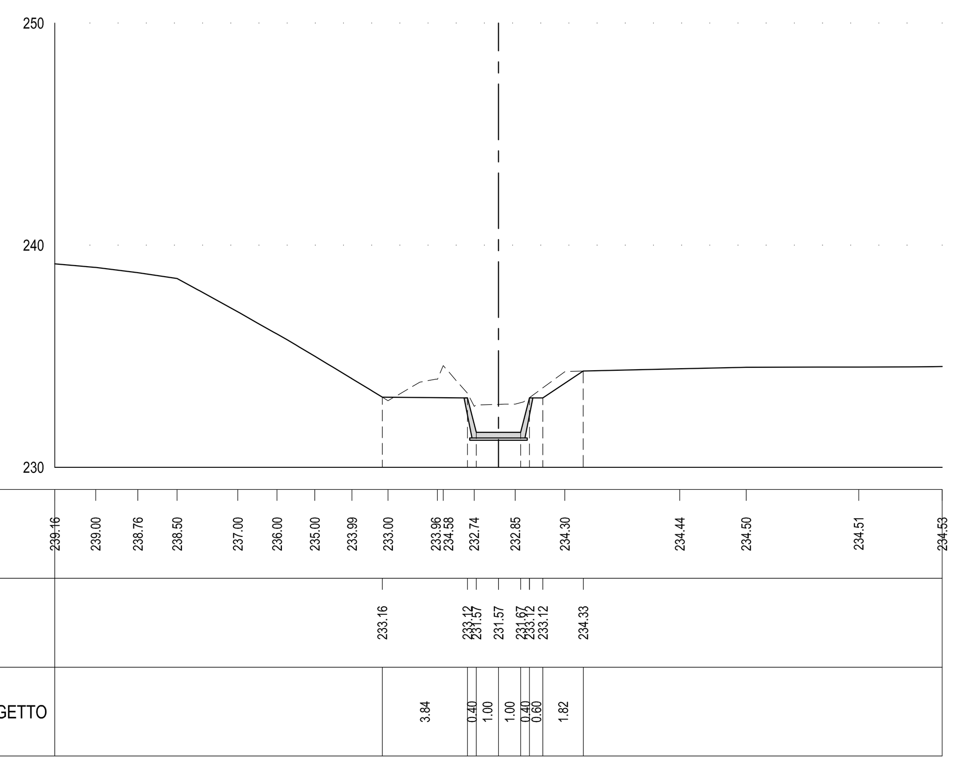

FOSSO 6
Sez-11
PROGRESSIVA 0+188.87
Scala (1:200:200)
Q.R.=230.00

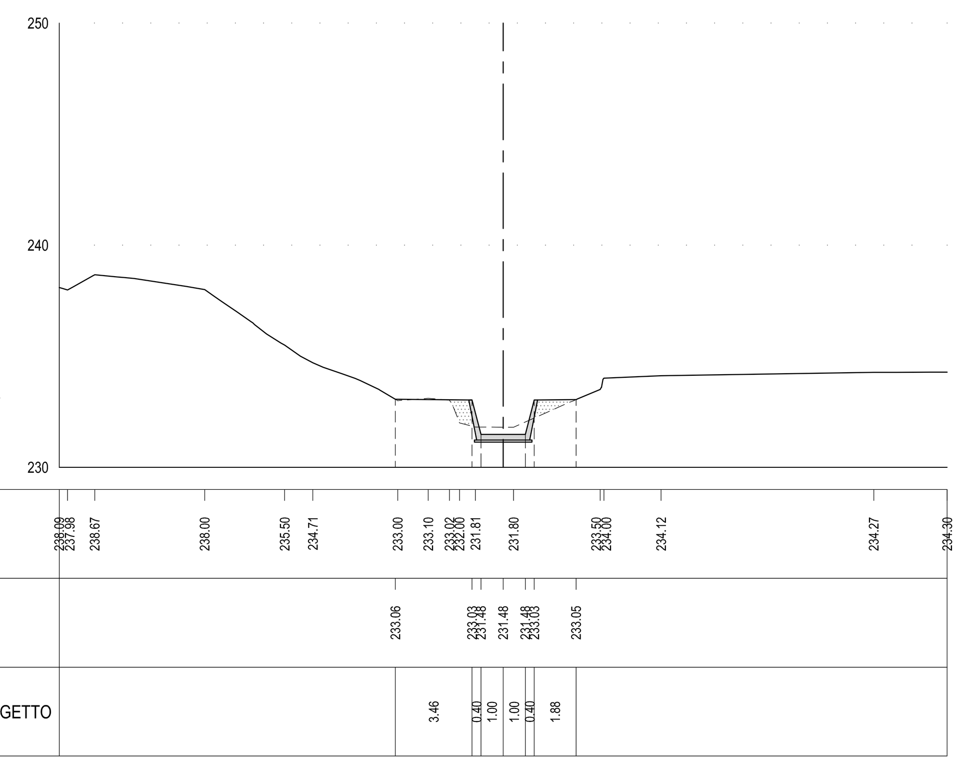

FOSSO 6
Sez-12
PROGRESSIVA 0+023.02
Scala (1:200:200)
Q.R.=230.00

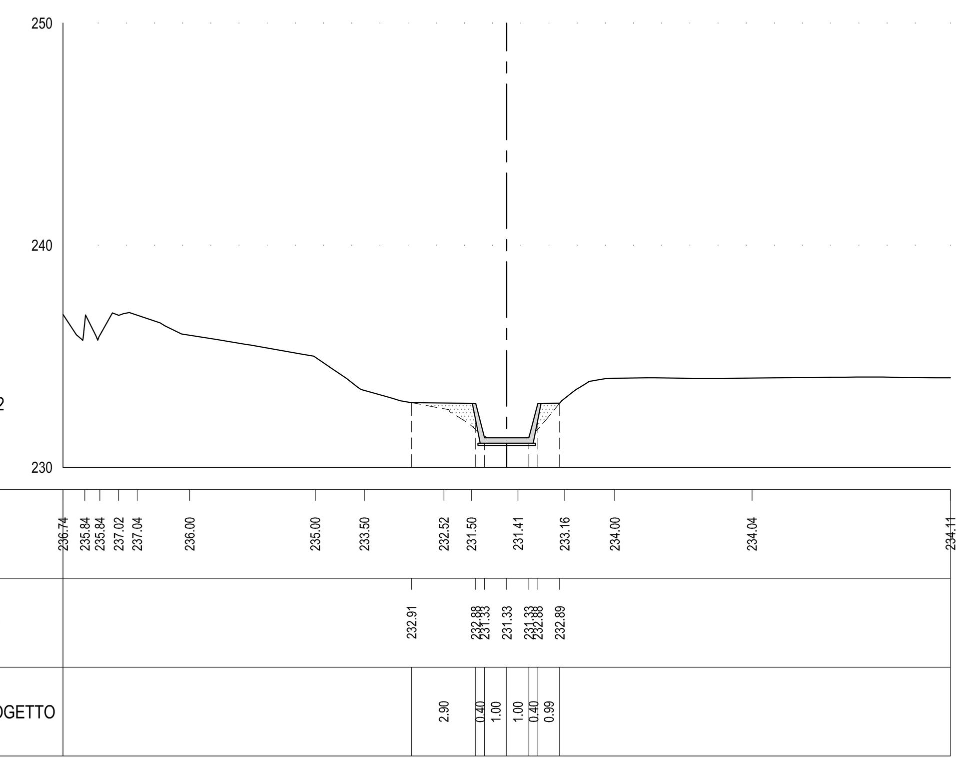

COMMITTENTE:

RFI RETE FERROVIARIA ITALIANA
GRUPPO FERROVIE DELLO STATO ITALIANE

ALTA SORVEGLIANZA:

ITALFERR
GRUPPO FERROVIE DELLO STATO ITALIANE

GENERAL CONTRACTOR:

COCIV
Consorzio Collegamenti Integrati Veloci

INFRASTRUTTURE FERROVIARIE STRATEGICHE DEFINITE DALLA LEGGE OBIETTIVO N.443/01

TRATTA A.V./A.C. TERZO VALICO DEI GIOVI
PROGETTO ESECUTIVO

Rilevato di Linea III Valico da pk 29+064,72 a pk 29+491,39

Fosso 6

Sezioni trasversali

GENERAL CONTRACTOR	DIRETTORE LAVORI	SCALA:
Consorzio Cociv Ing. P.P. Marcheselli		1:200

COMMESSA	LOTTO	FASE	ENTE	TIPO DOC.	OPERA/DISCIPLINA	PROGR.	REV.
I G 5 1	0 2	E	C V	F 9	R I 1 2 0 X	0 0 9	A

PROGETTAZIONE

Rev.	Descrizione emissione	Redatto	Data	Verificato	Data	Progettista Integratore	Data	IL PROGETTISTA
A00	Prima emissione	ALPINA	27/09/2013	COCIV	27/09/2013	A. Palomba	30/09/2013	COCIV Dott. Ing. Aldo Mancarella Ordine Ingegneri Prov. TO n. 6271 R

n. Elab.

Nome File: IG51-02-E-CV-W9-RI12-0X-009-A00
CUP: F81H92000000008

Scala di plot: 1: