


**Legenda**  
 Area potenzialmente impegnata dal vincolo preordinato all'esproprio (art. 52 del Testo unico in materia di espropriazione per pubblica utilità D.P.R. 327/2001).

	Servitù di sorvolo Aerogeneratore di progetto - NORDEX N163 - 7 MW
	Piazzola in fase di esercizio - Esproprio/Diritto di Superficie
	Piazzola in fase di Montaggio - Occupazione Temporanea OT
	Condotta per regimentazione delle acque meteoriche - Servitù
	Cavidotto AT 36 kV - Interno parco
	Cavidotto AT 36 kV - Esterno parco
	Viabilità di nuova realizzazione
	Cabina di smistamento e sezionamento a 36 kV - Esproprio/ Diritto di Superficie
	SE RTN Rotello 380/150 kV esistente
	SE RTN Rotello 380/150 kV - Ampliamento 36 kV
	Area di servitù di passaggio e cavidotto
	Area in Accupazione Temporanea - OT
	Limite Foglio Catastale

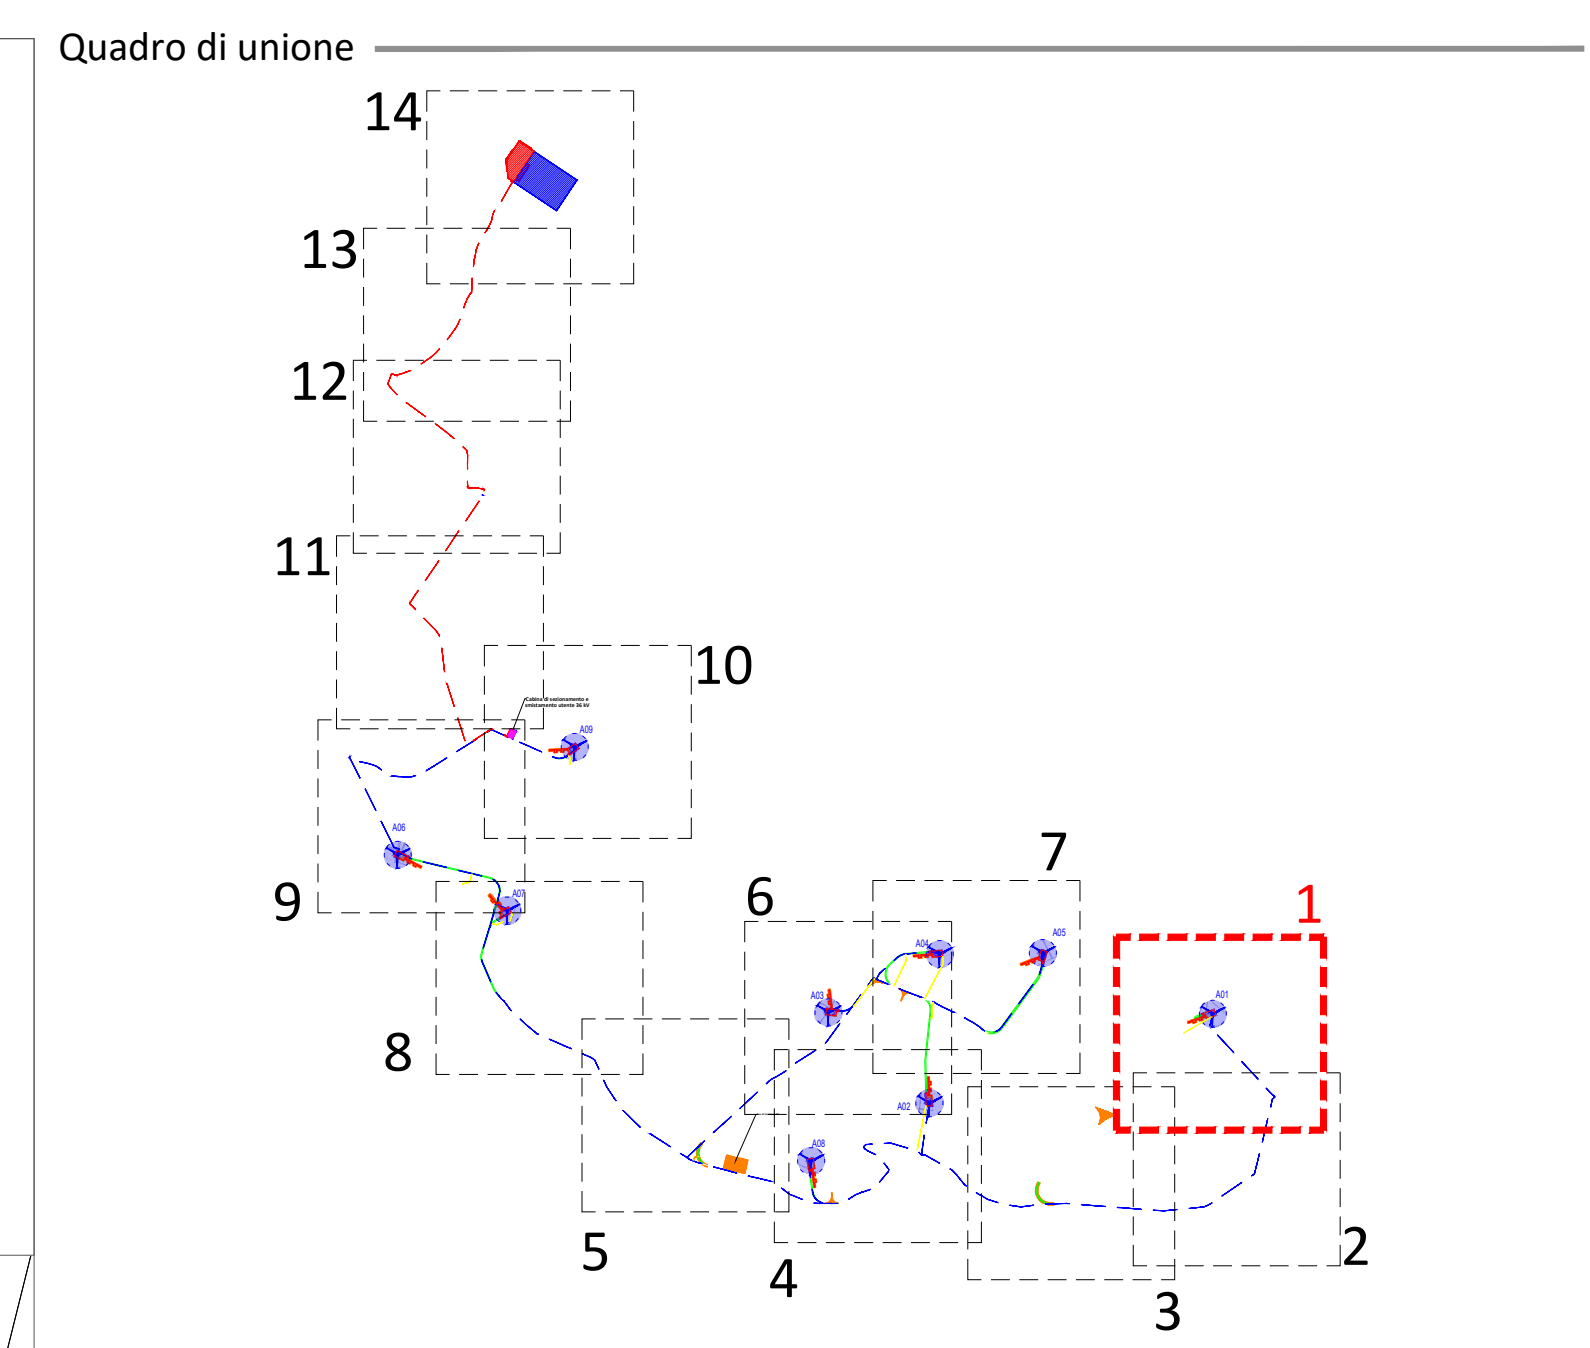

REGIONE MOLISE

PROVINCIA DI CAMPOBASSO

COMUNE DI SANTA CROCE DI MAGLIANO

COMUNE DI ROTELLO



**PROGETTO DEFINITIVO PER LA REALIZZAZIONE DI UN PARCO EOLICO COMPOSTO DA 9 AEROGENERATORI DA 7.0 MW PER UNA POTENZA COMPLESSIVA DI 63 MW SITO NEL COMUNE DI SANTA CROCE DI MAGLIANO (CB) E ROTELLO (CB) CON OPERE DI CONNESSIONE NEL COMUNE DI ROTELLO (CB)**

Proprietà	 <b>OCEANO RINNOVABILI S.R.L.</b> Largo Augusto n.3 20122 Milano pec:oceanorinnovabili@legalmail.it				
Progettazione	 <b>INSE</b> Viale Michelangelo, 71 80129 Napoli TEL. 081 579 7998 mail: tecnico@inse.it				
Elaborato	Nome Elaborato: <b>PLANIMETRIA CATASTALE CON VPE - 1 di 14</b>				
Rev.	00	Luglio 2024	PRIMA EMISSIONE	INSE Srl	Oceano Rinnovabili s.r.l.
Rev.			Oggetto della revisione	Elaborazione	Verifica
Scala:	<b>1:2.000</b>				
Formato:	<b>A1</b>	Codice Pratica	<b>S334</b>	Codice Elaborato	<b>IS334-PPE03-D</b>



**Legenda**  
Area potenzialmente impegnata dal vincolo preordinato all'esproprio (art. 52 del Testo unico in materia di espropriazione per pubblica utilità D.P.R. 327/2001).

	Servitù di sorvolo Aerogeneratore di progetto - NORDEX N163 - 7 MW
	Piazzola in fase di esercizio - Esproprio/Diritto di Superficie
	Piazzola in fase di Montaggio - Occupazione Temporanea OT
	Condotta per regimantazione delle acque meteoriche - Servitù
	Cavidotto AT 36 kV - Interno parco
	Cavidotto AT 36 kV - Esterno parco
	Viabilità di nuova realizzazione
	Cabina di smistamento e sezionamento a 36 kV - Esproprio/ Diritto di Superficie
	SE RTN Rotello 380/150 kV esistente
	SE RTN Rotello 380/150 kV - Ampliamento 36 kV
	Area di servitù di passaggio e cavidotto
	Area in Accupazione Temporanea - OT
	Limite Foglio Catastale

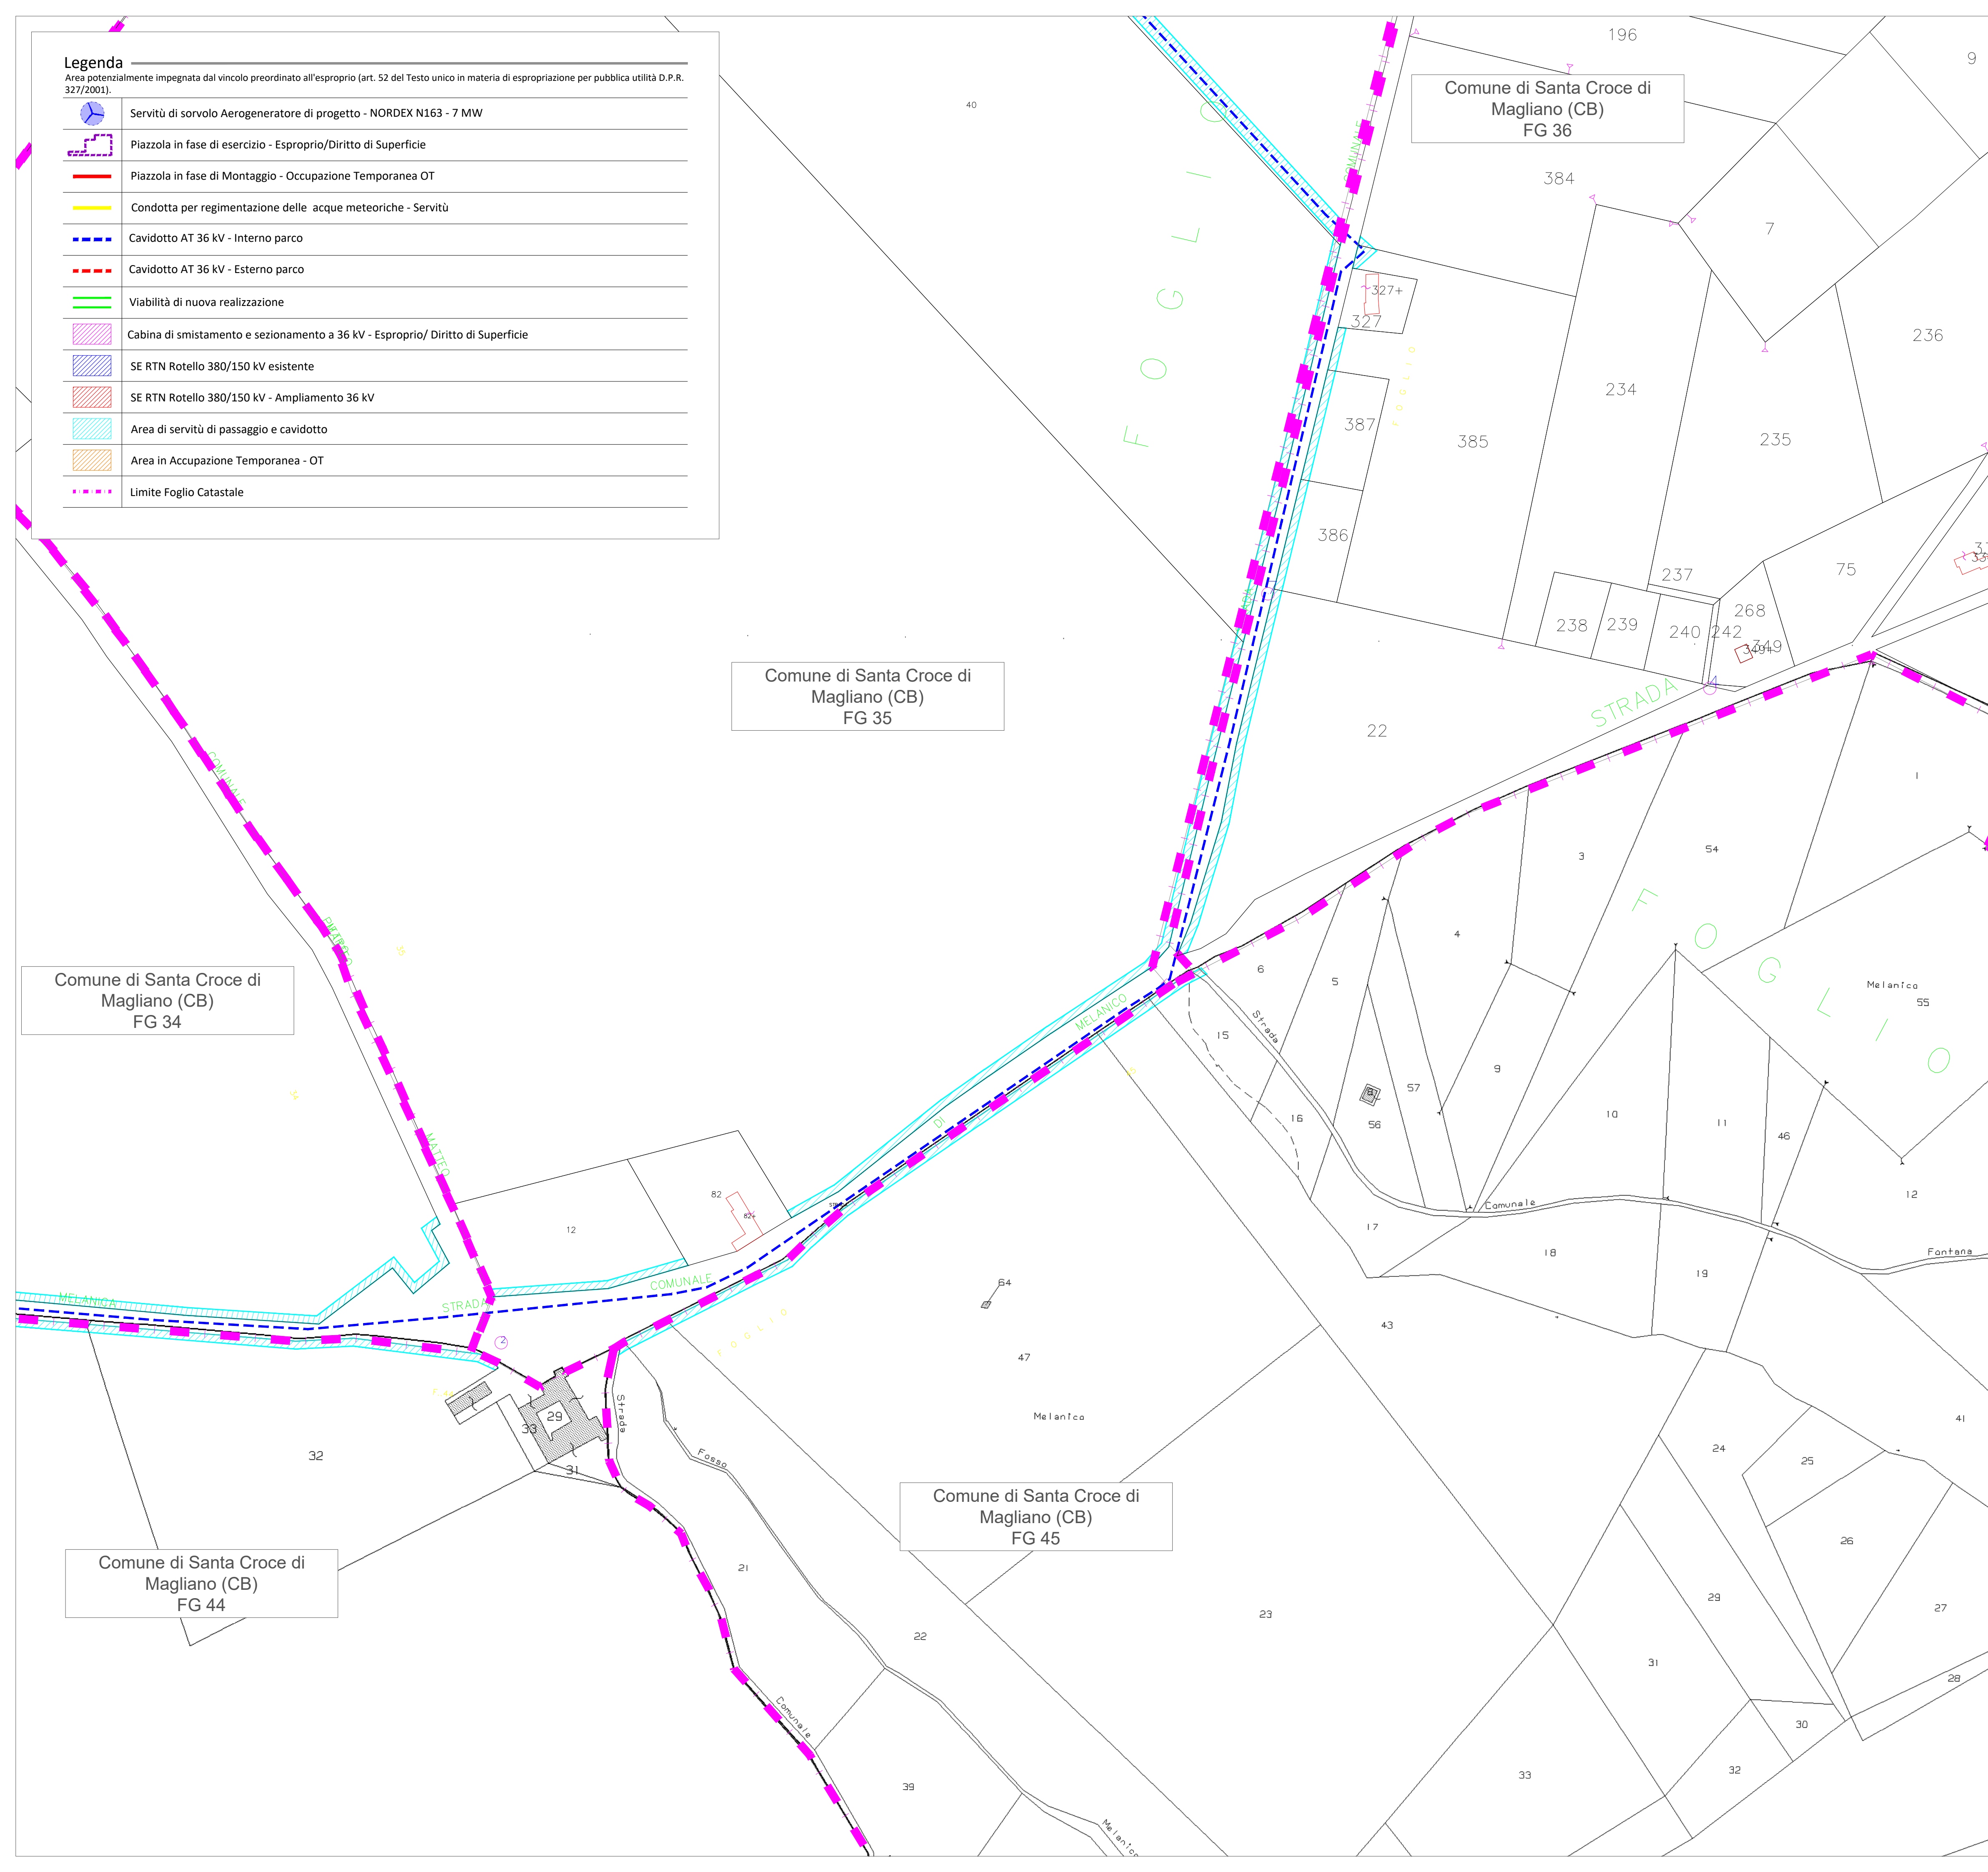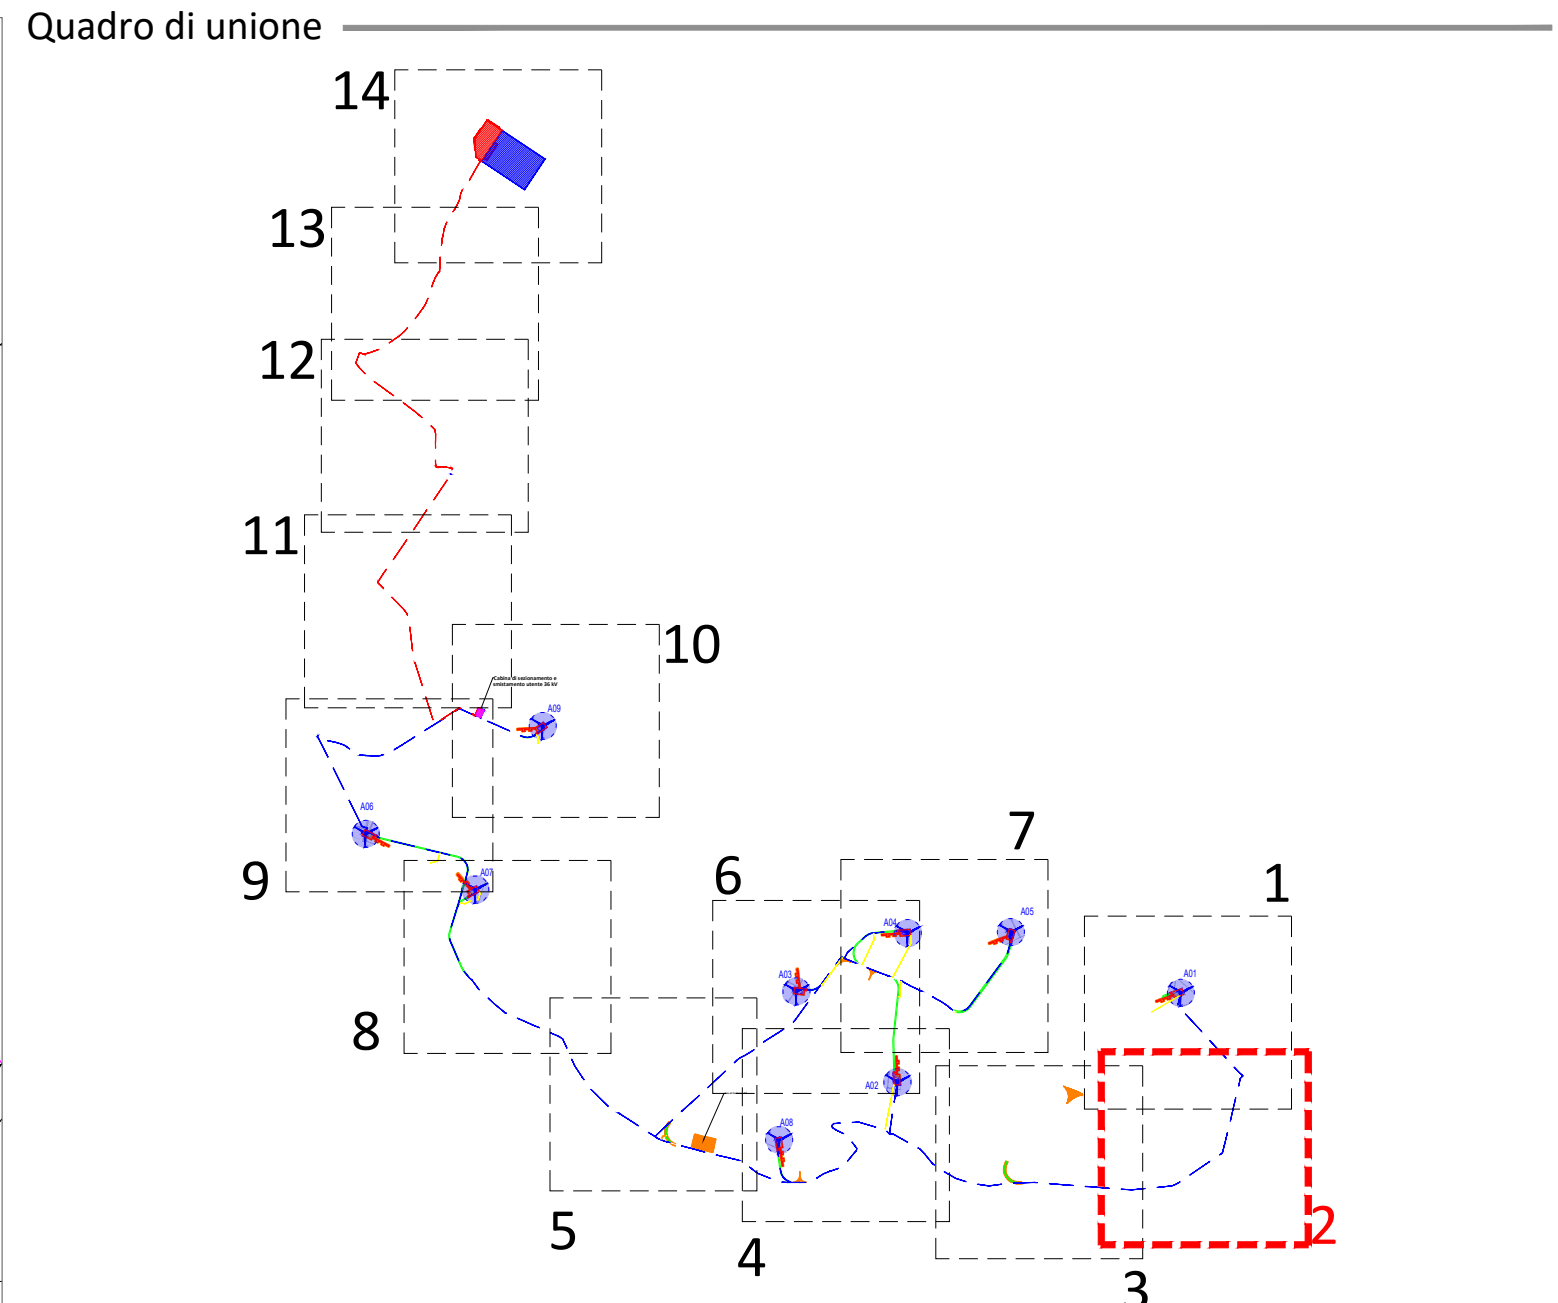






**PROGETTO DEFINITIVO PER LA REALIZZAZIONE DI UN PARCO EOLICO COMPOSTO DA 9 AEROGENERATORI DA 7.0 MW PER UNA POTENZA COMPLESSIVA DI 63 MW SITO NEL COMUNE DI SANTA CROCE DI MAGLIANO (CB) E ROTELLO (CB) CON OPERE DI CONNESSIONE NEL COMUNE DI ROTELLO (CB)**

**Proprietà**

**OCEANO RINNOVABILI S.R.L.**  
Largo Augusto n.3  
20122 Milano  
pec:oceano rinnovabili@legalmail.it

**PROVINCIALE ESPOSITO**  
SEZIONE A-  
N° ISCRIZIONE: 17962

**Progettazione**

**INSE**  
Viale Michelangelo, 71  
80129 Napoli  
TEL. 081 579 7998  
mail: tecnico@insesti.it

**INGEGNERI DELLA PROVINCIA DI CAMPBASSO**  
N. GALBIERI  
N. ISCRIZIONE: 17370

**Elaborato**




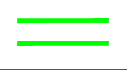

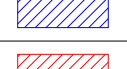
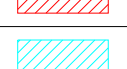

Nome Elaborato: **PLANIMETRIA CATASTALE CON VPE - 2 di 14**



00	Luglio 2024	PRIMA EMISSIONE	INSE Srl	INSE Srl	Oceano Rinnovabili s.r.l.
Rev.	Data	Oggetto della revisione	Elaborazione	Verifica	Approvazione

Scala: **1:2.000**  
Formato: **A1**    Codice Pratica: **S334**    Codice Elaborato: **IS334-PPE03-D**



**Legenda**  
 Area potenzialmente impegnata dal vincolo preordinato all'esproprio (art. 52 del Testo unico in materia di espropriazione per pubblica utilità D.P.R. 327/2001).

-  Servitù di sorvolo Aerogeneratore di progetto - NORDEX N163 - 7 MW
-  Piazzola in fase di esercizio - Esproprio/Diritto di Superficie
-  Piazzola in fase di Montaggio - Occupazione Temporanea OT
-  Condotta per regimentazione delle acque meteoriche - Servitù
-  Cavidotto AT 36 kV - Interno parco
-  Cavidotto AT 36 kV - Esterno parco
-  Viabilità di nuova realizzazione
-  Cabina di smistamento e sezionamento a 36 kV - Esproprio/ Diritto di Superficie
-  SE RTN Rotello 380/150 kV esistente
-  SE RTN Rotello 380/150 kV - Ampliamento 36 kV
-  Area di servitù di passaggio e cavidotto
-  Area in Accupazione Temporanea - OT
-  Limite Foglio Catastale

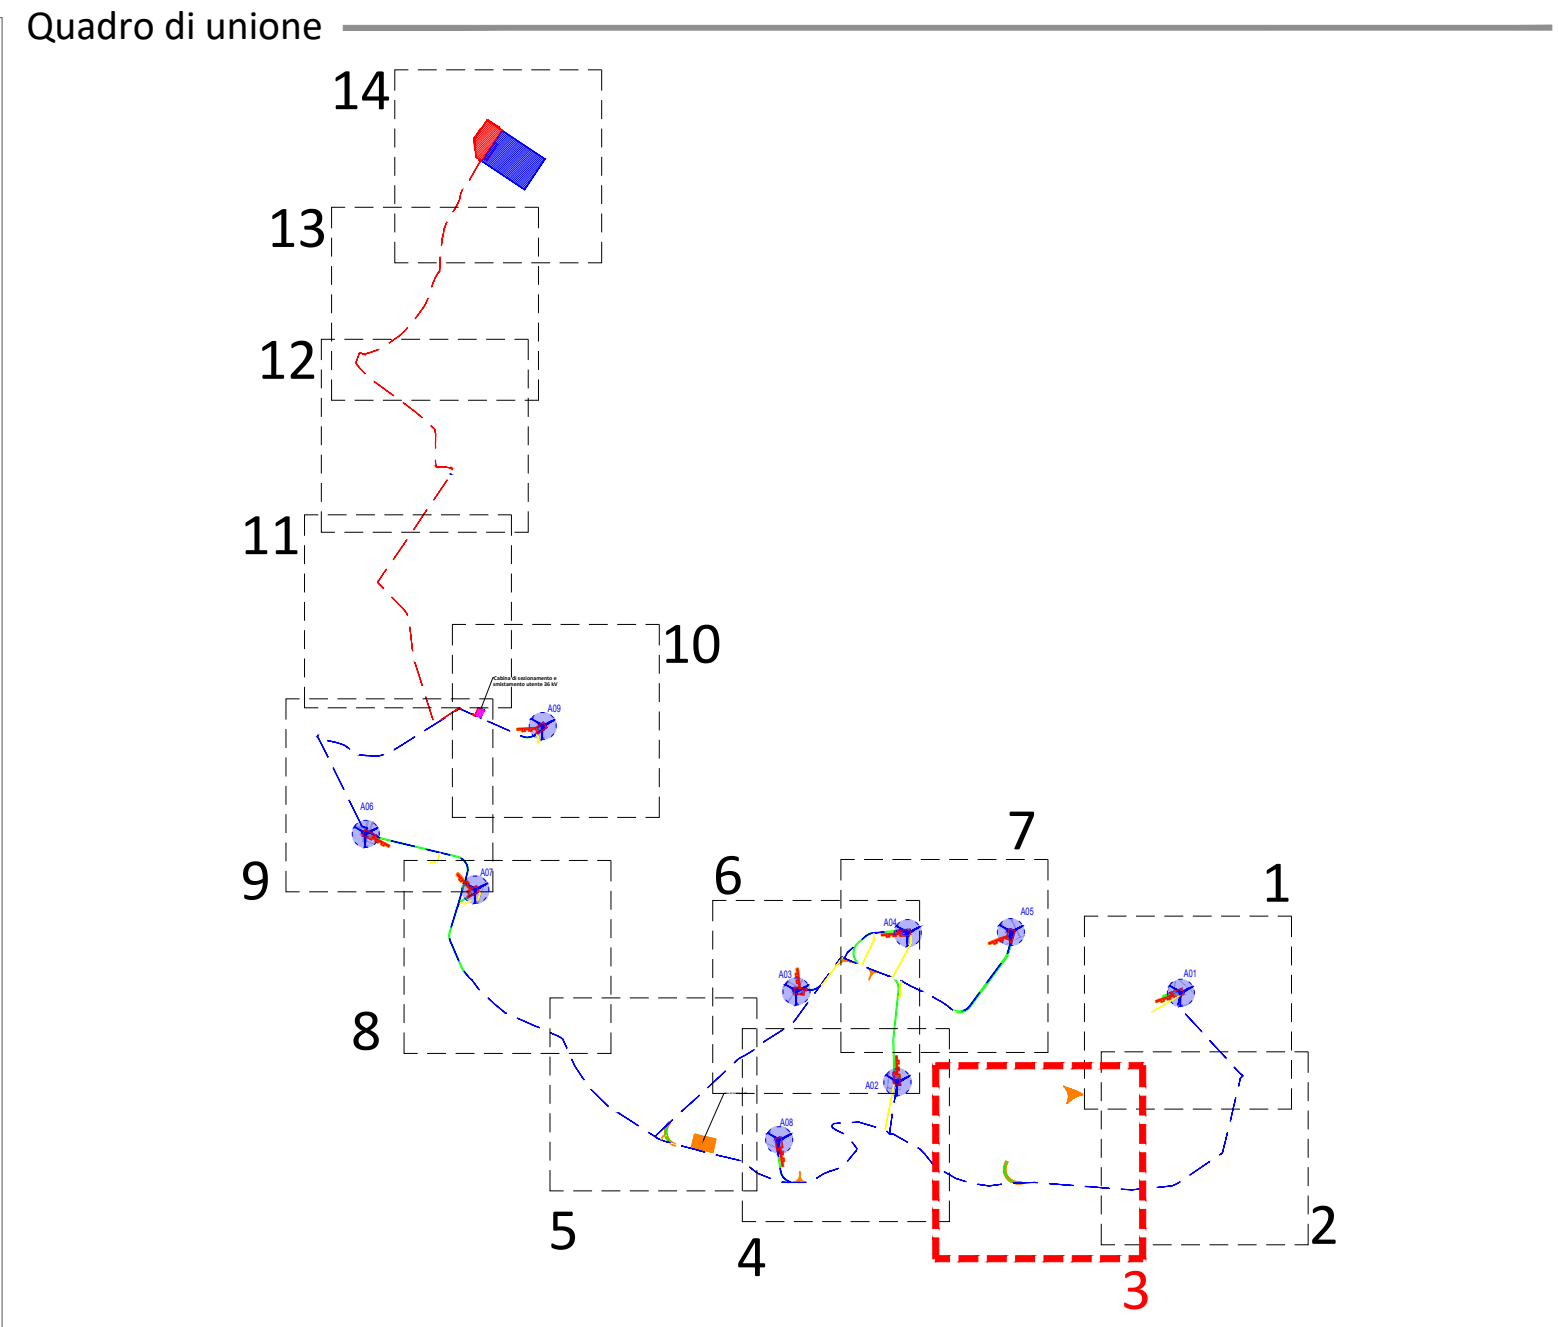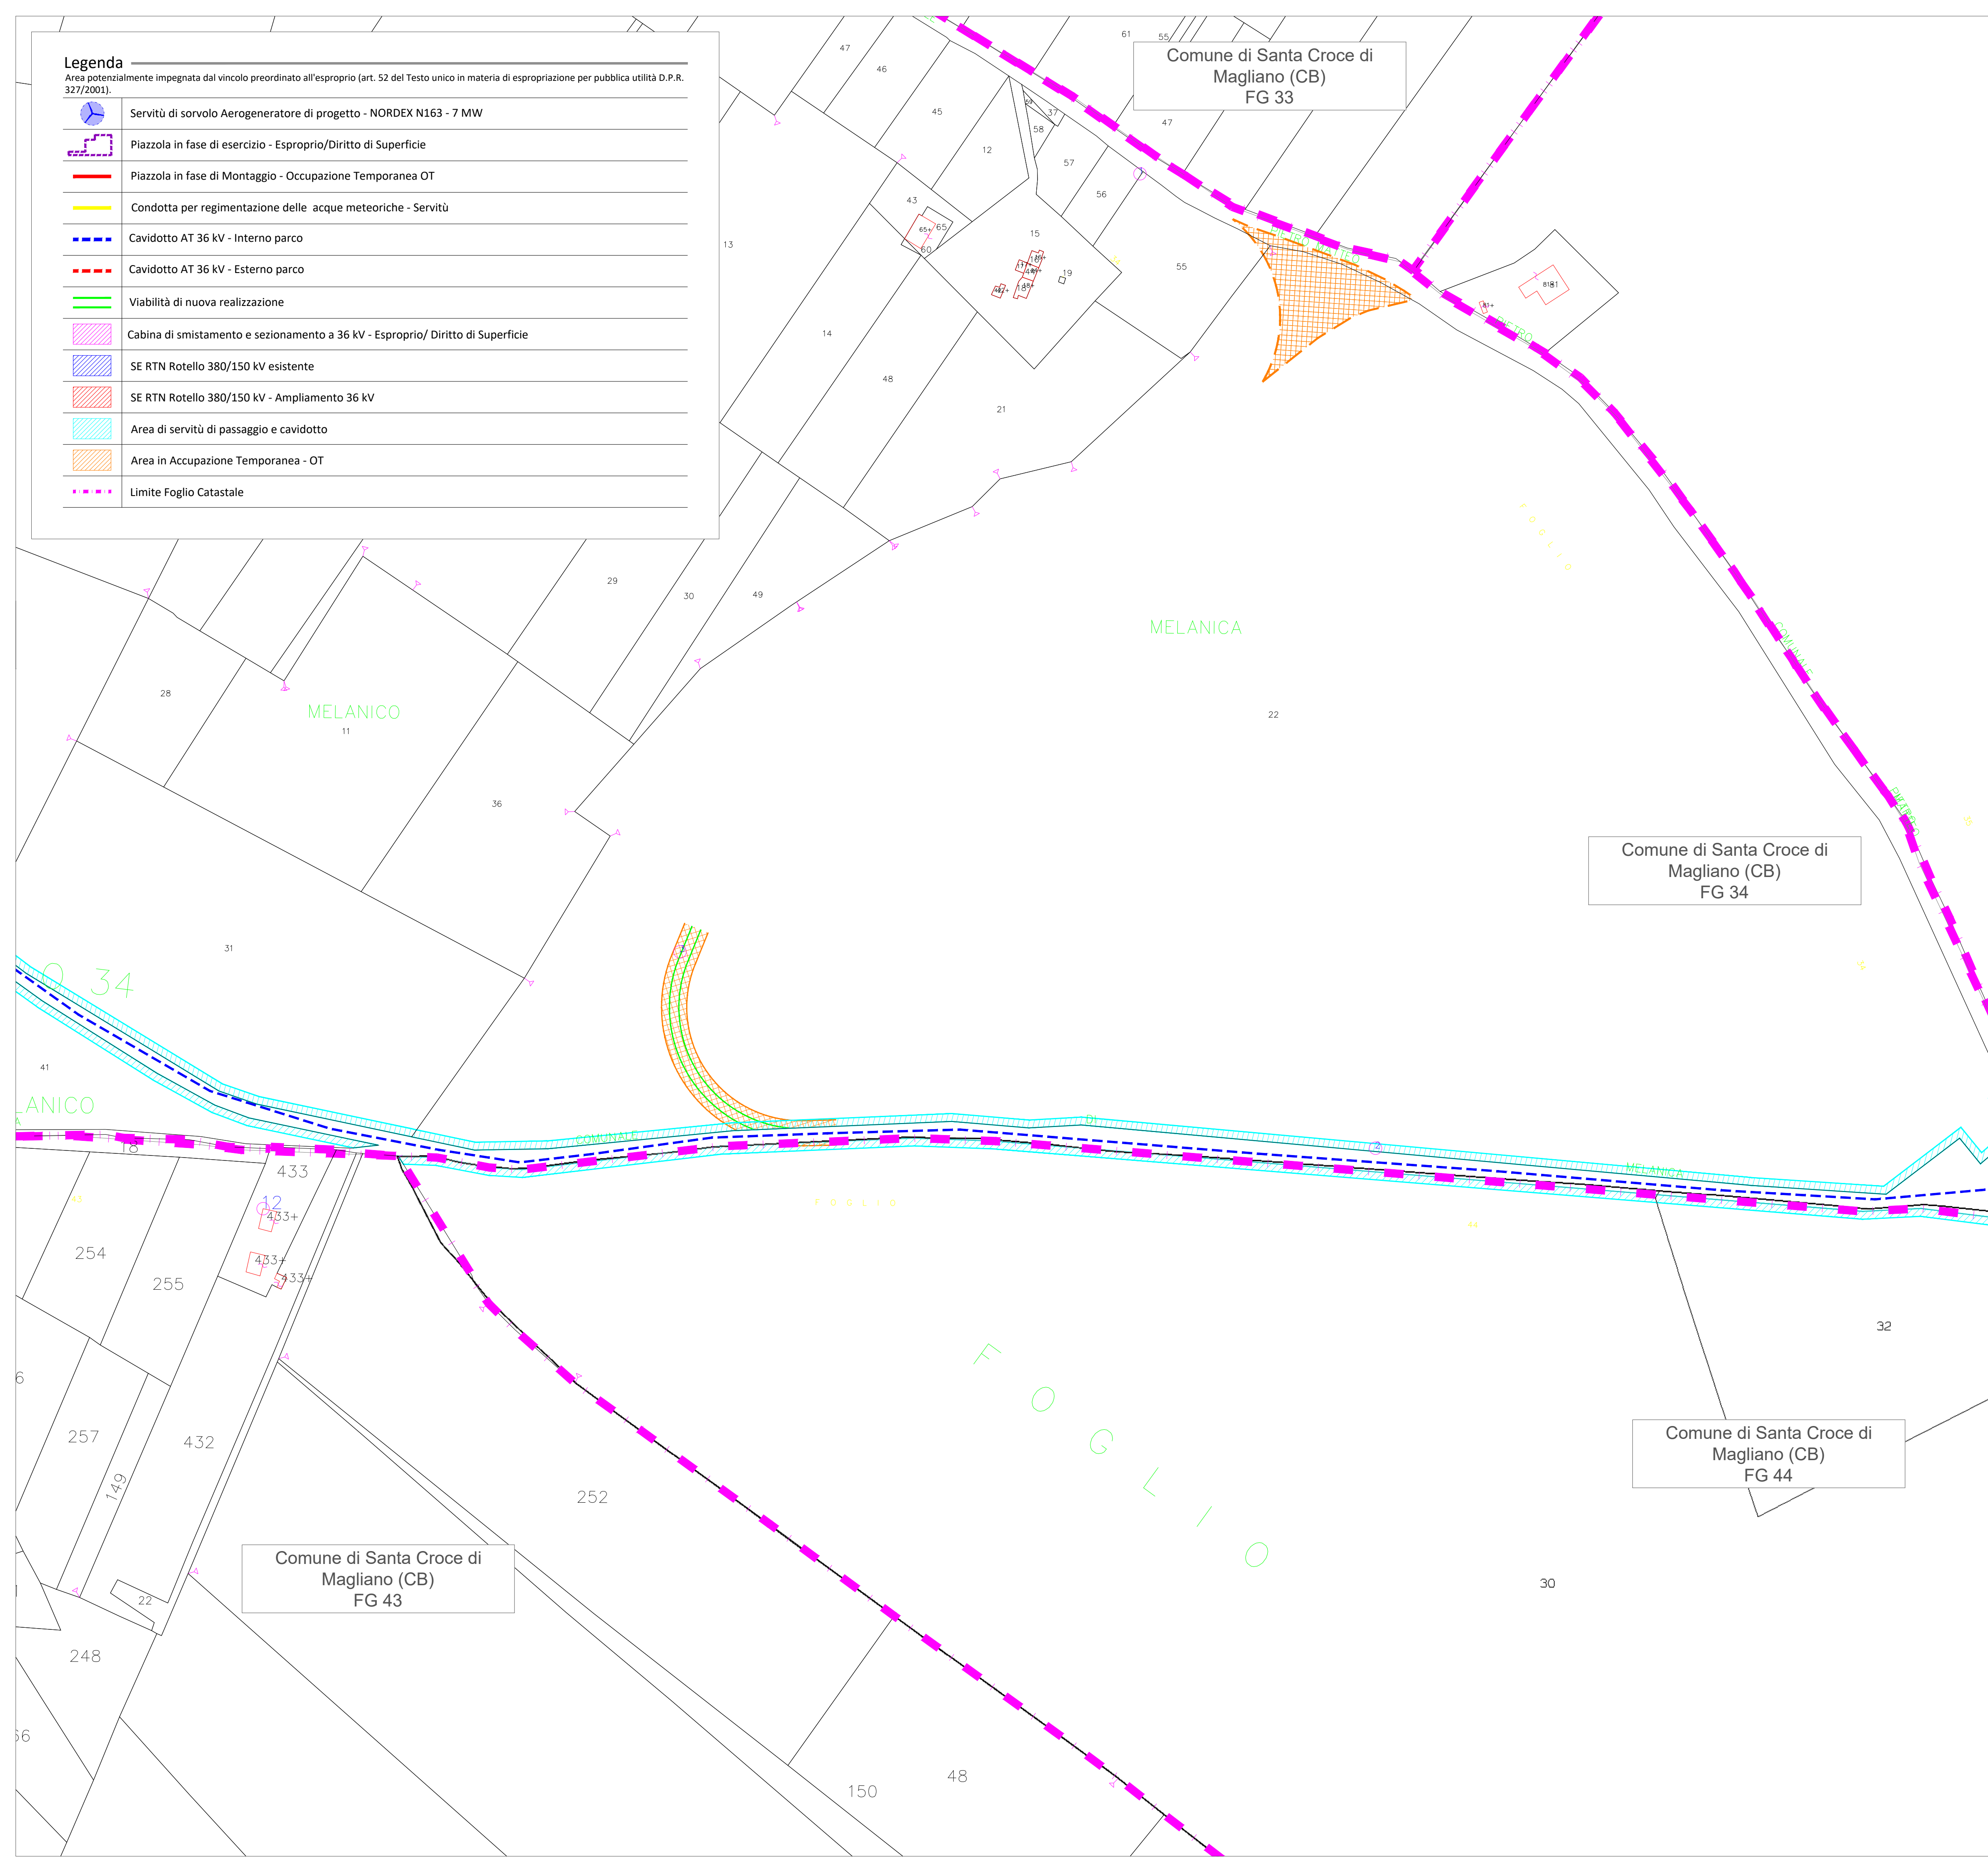

  
 REGIONE  
MOLISE

  
 PROVINCIA DI  
CAMPOBASSO

  
 COMUNE DI  
SANTA CROCE DI  
MAGLIANO

  
 COMUNE DI  
ROTELLO

**PROGETTO DEFINITIVO PER LA REALIZZAZIONE DI UN PARCO EOLICO COMPOSTO DA 9 AEROGENERATORI DA 7.0 MW PER UNA POTENZA COMPLESSIVA DI 63 MW SITO NEL COMUNE DI SANTA CROCE DI MAGLIANO (CB) E ROTELLO (CB) CON OPERE DI CONNESSIONE NEL COMUNE DI ROTELLO (CB)**
















Proprietà	 <b>OCEANO RINNOVABILI S.R.L.</b> Largo Augusto n.3 20122 Milano pec:oceano rinnovabili@legalmail.it				
Progettazione	 <b>INSE</b> Viale Michelangelo, 71 80129 Napoli TEL. 081 579 7998 mail: tecnico@insesti.it				
Elaborato	Nome Elaborato: <b>PLANIMETRIA CATASTALE CON VPE - 3 di 14</b>				
Rev.	00	Luglio 2024	PRIMA EMISSIONE	INSE Srl	Oceano Rinnovabili s.r.l.
Rev.			Oggetto della revisione	Elaborazione	Verifica
Scala:	<b>1:2.000</b>				
Formato:	<b>A1</b>	Codice Pratica	<b>S334</b>	Codice Elaborato	<b>IS334-PPE03-D</b>



**Legenda**

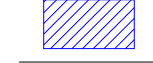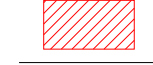Area potenzialmente impegnata dal vincolo preordinato all'esproprio (art. 52 del Testo unico in materia di espropriazione per pubblica utilità D.P.R. 327/2001).

-  Servitù di sorvolo Aerogeneratore di progetto - NORDEX N163 - 7 MW
-  Piazzola in fase di esercizio - Esproprio/Diritto di Superficie
-  Piazzola in fase di Montaggio - Occupazione Temporanea OT
-  Condotta per regimentazione delle acque meteoriche - Servitù
-  Cavidotto AT 36 kV - Interno parco
-  Cavidotto AT 36 kV - Esterno parco
-  Viabilità di nuova realizzazione
-  Cabina di smistamento e sezionamento a 36 kV - Esproprio/ Diritto di Superficie
-  SE RTN Rotello 380/150 kV esistente
-  SE RTN Rotello 380/150 kV - Ampliamento 36 kV
-  Area di servitù di passaggio e cavidotto
-  Area in Accupazione Temporanea - OT
-  Limite Foglio Catastale

Comune di Santa Croce di Magliano (CB)  
FG 31

Comune di Santa Croce di Magliano (CB)  
FG 32


Comune di Santa Croce di Magliano (CB)  
FG 34

Comune di Santa Croce di Magliano (CB)  
FG 43

A02

A08

Quadro di unione

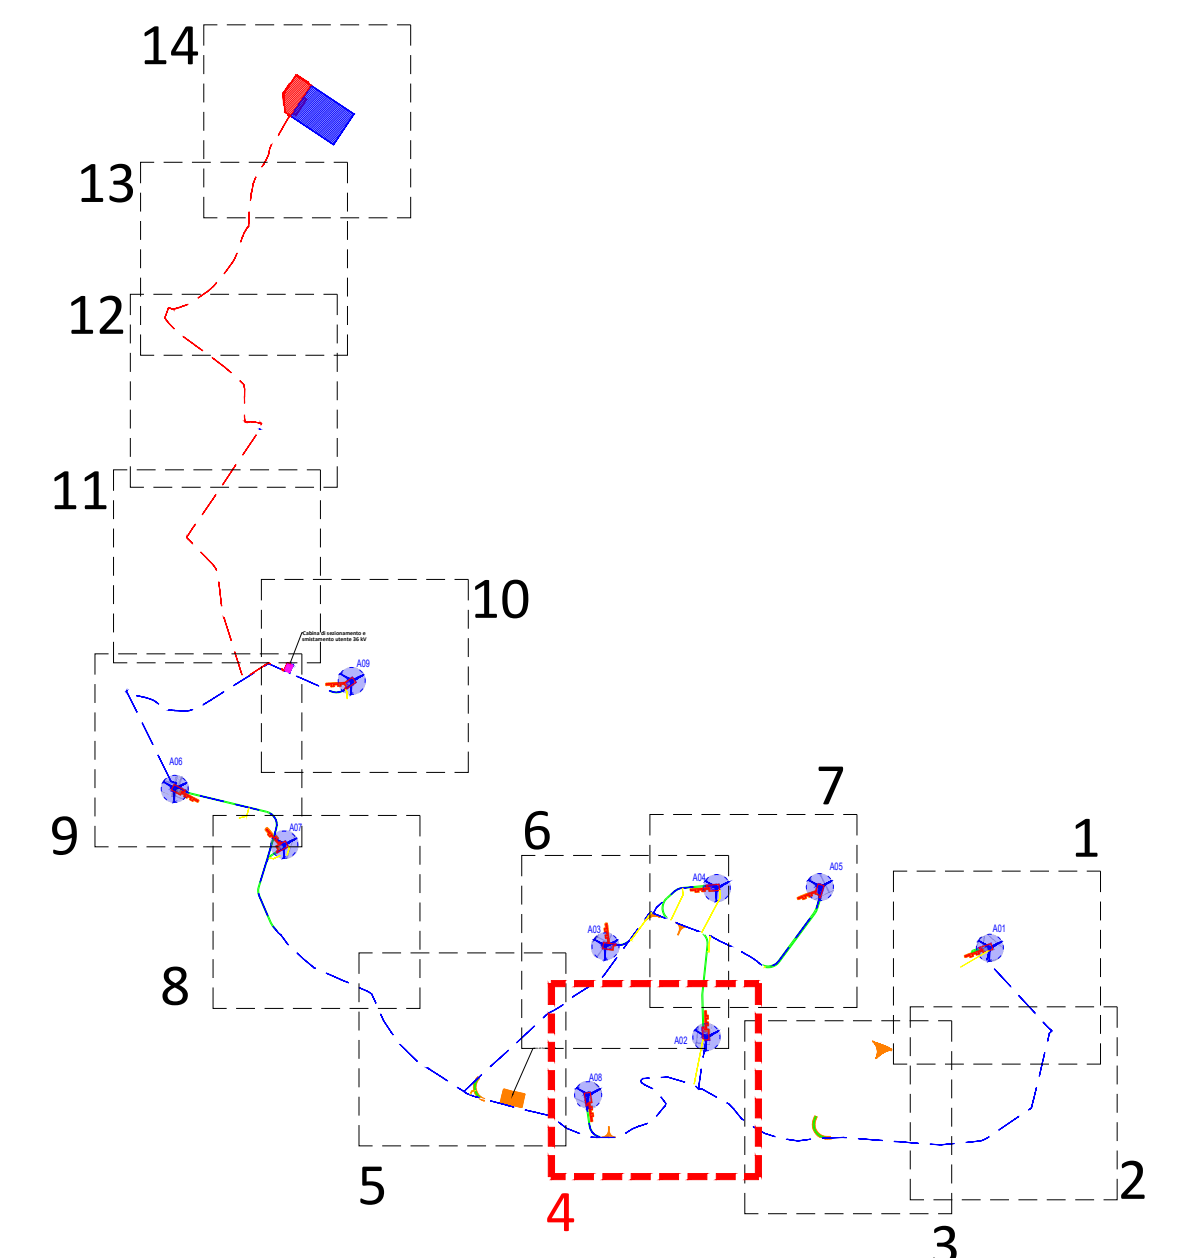






**PROGETTO DEFINITIVO PER LA REALIZZAZIONE DI UN PARCO EOLICO COMPOSTO DA 9 AEROGENERATORI DA 7.0 MW PER UNA POTENZA COMPLESSIVA DI 63 MW SITO NEL COMUNE DI SANTA CROCE DI MAGLIANO (CB) E ROTELLO (CB) CON OPERE DI CONNESSIONE NEL COMUNE DI ROTELLO (CB)**



**Proprietà**

**OCEANO RINNOVABILI S.R.L.**  
Largo Augusto n.3  
20122 Milano  
pec:oceano rinnovabili@legalmail.it

**Progettazione**



**INSE**  
Viale Michelangelo, 71  
80129 Napoli  
TEL. 081 579 7998  
mail: tecnico@inse.it

**Elaborato**

Nome Elaborato:  
**PLANIMETRIA CATASTALE CON VPE - 4 di 14**

00	Luglio 2024	PRIMA EMISSIONE	INSE Srl	INSE Srl	Oceano Rinnovabili s.r.l.
Rev.	Data	Oggetto della revisione	Elaborazione	Verifica	Approvazione
Scala: <b>1:2.000</b>					
Formato: <b>A1</b>	Codice Pratica: <b>S334</b>	Codice Elaborato: <b>IS334-PPE03-D</b>			



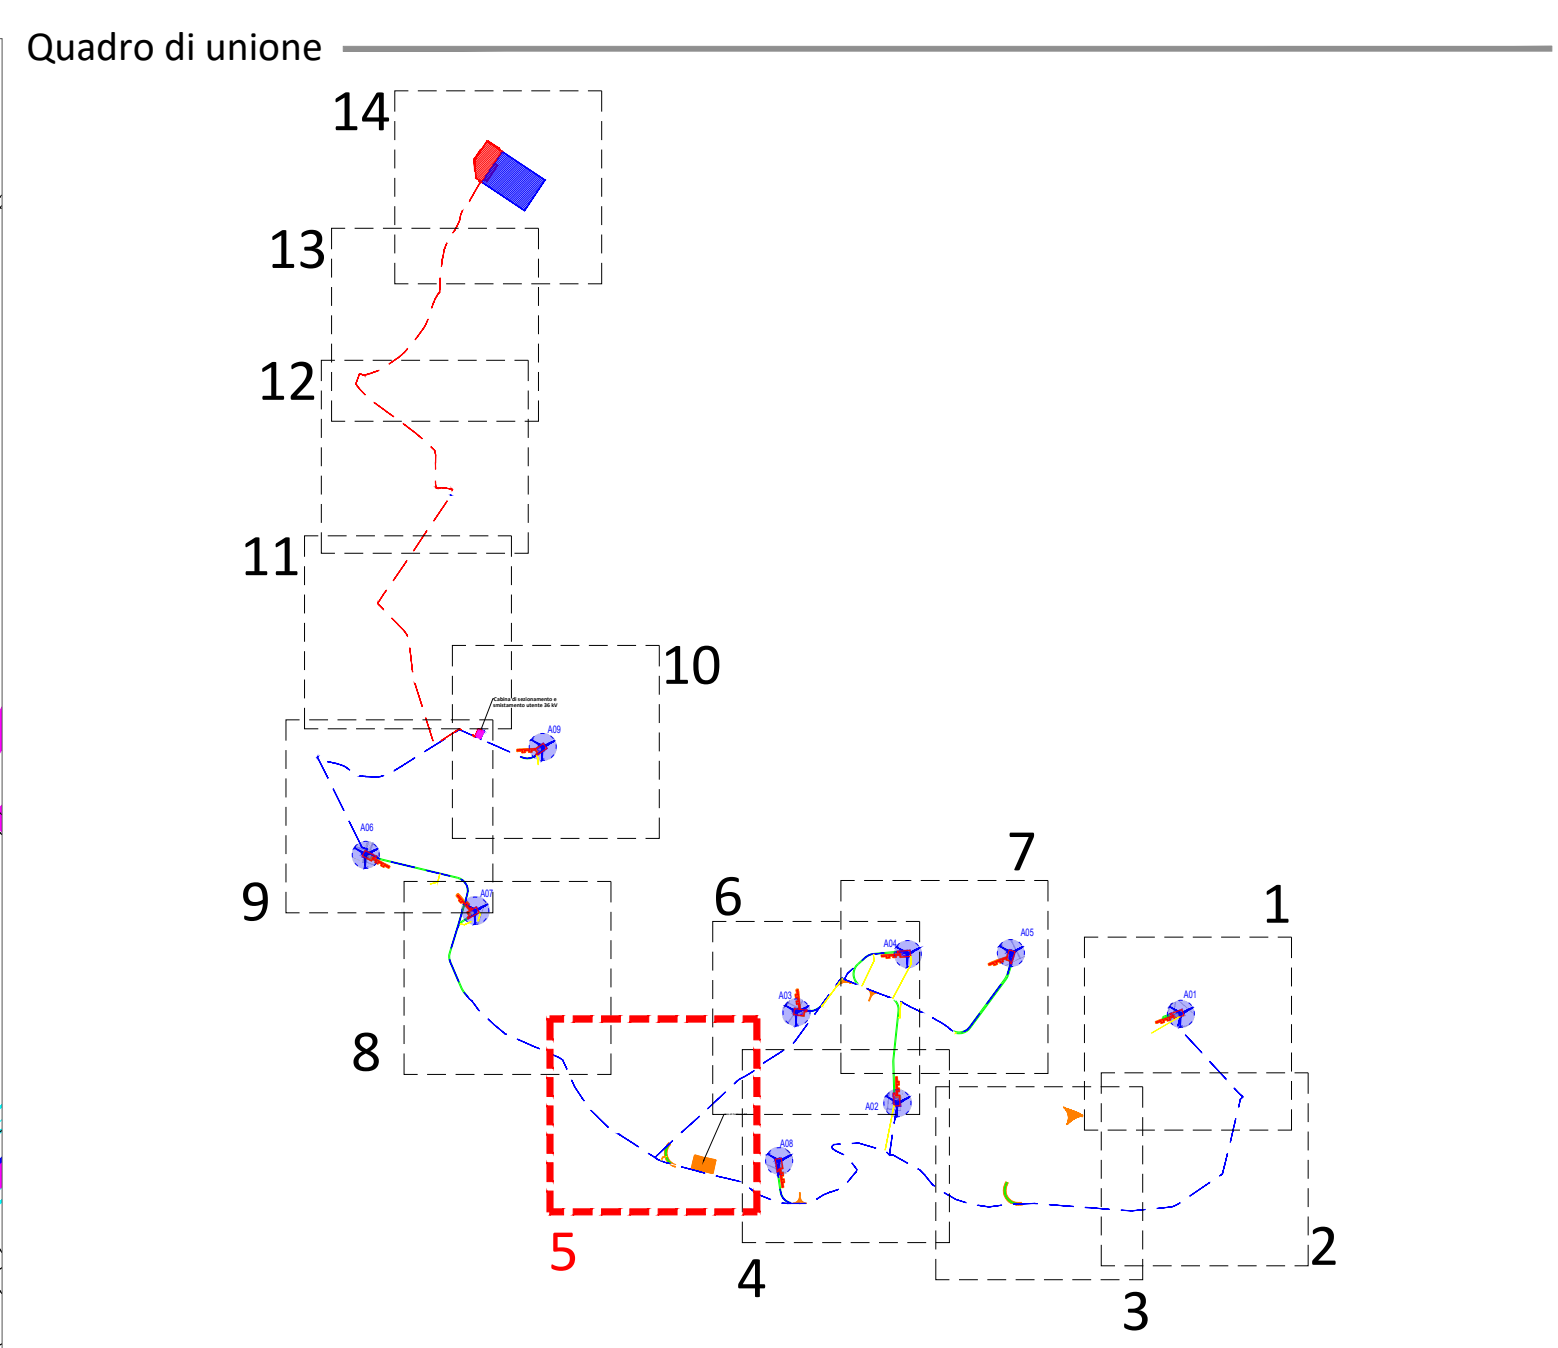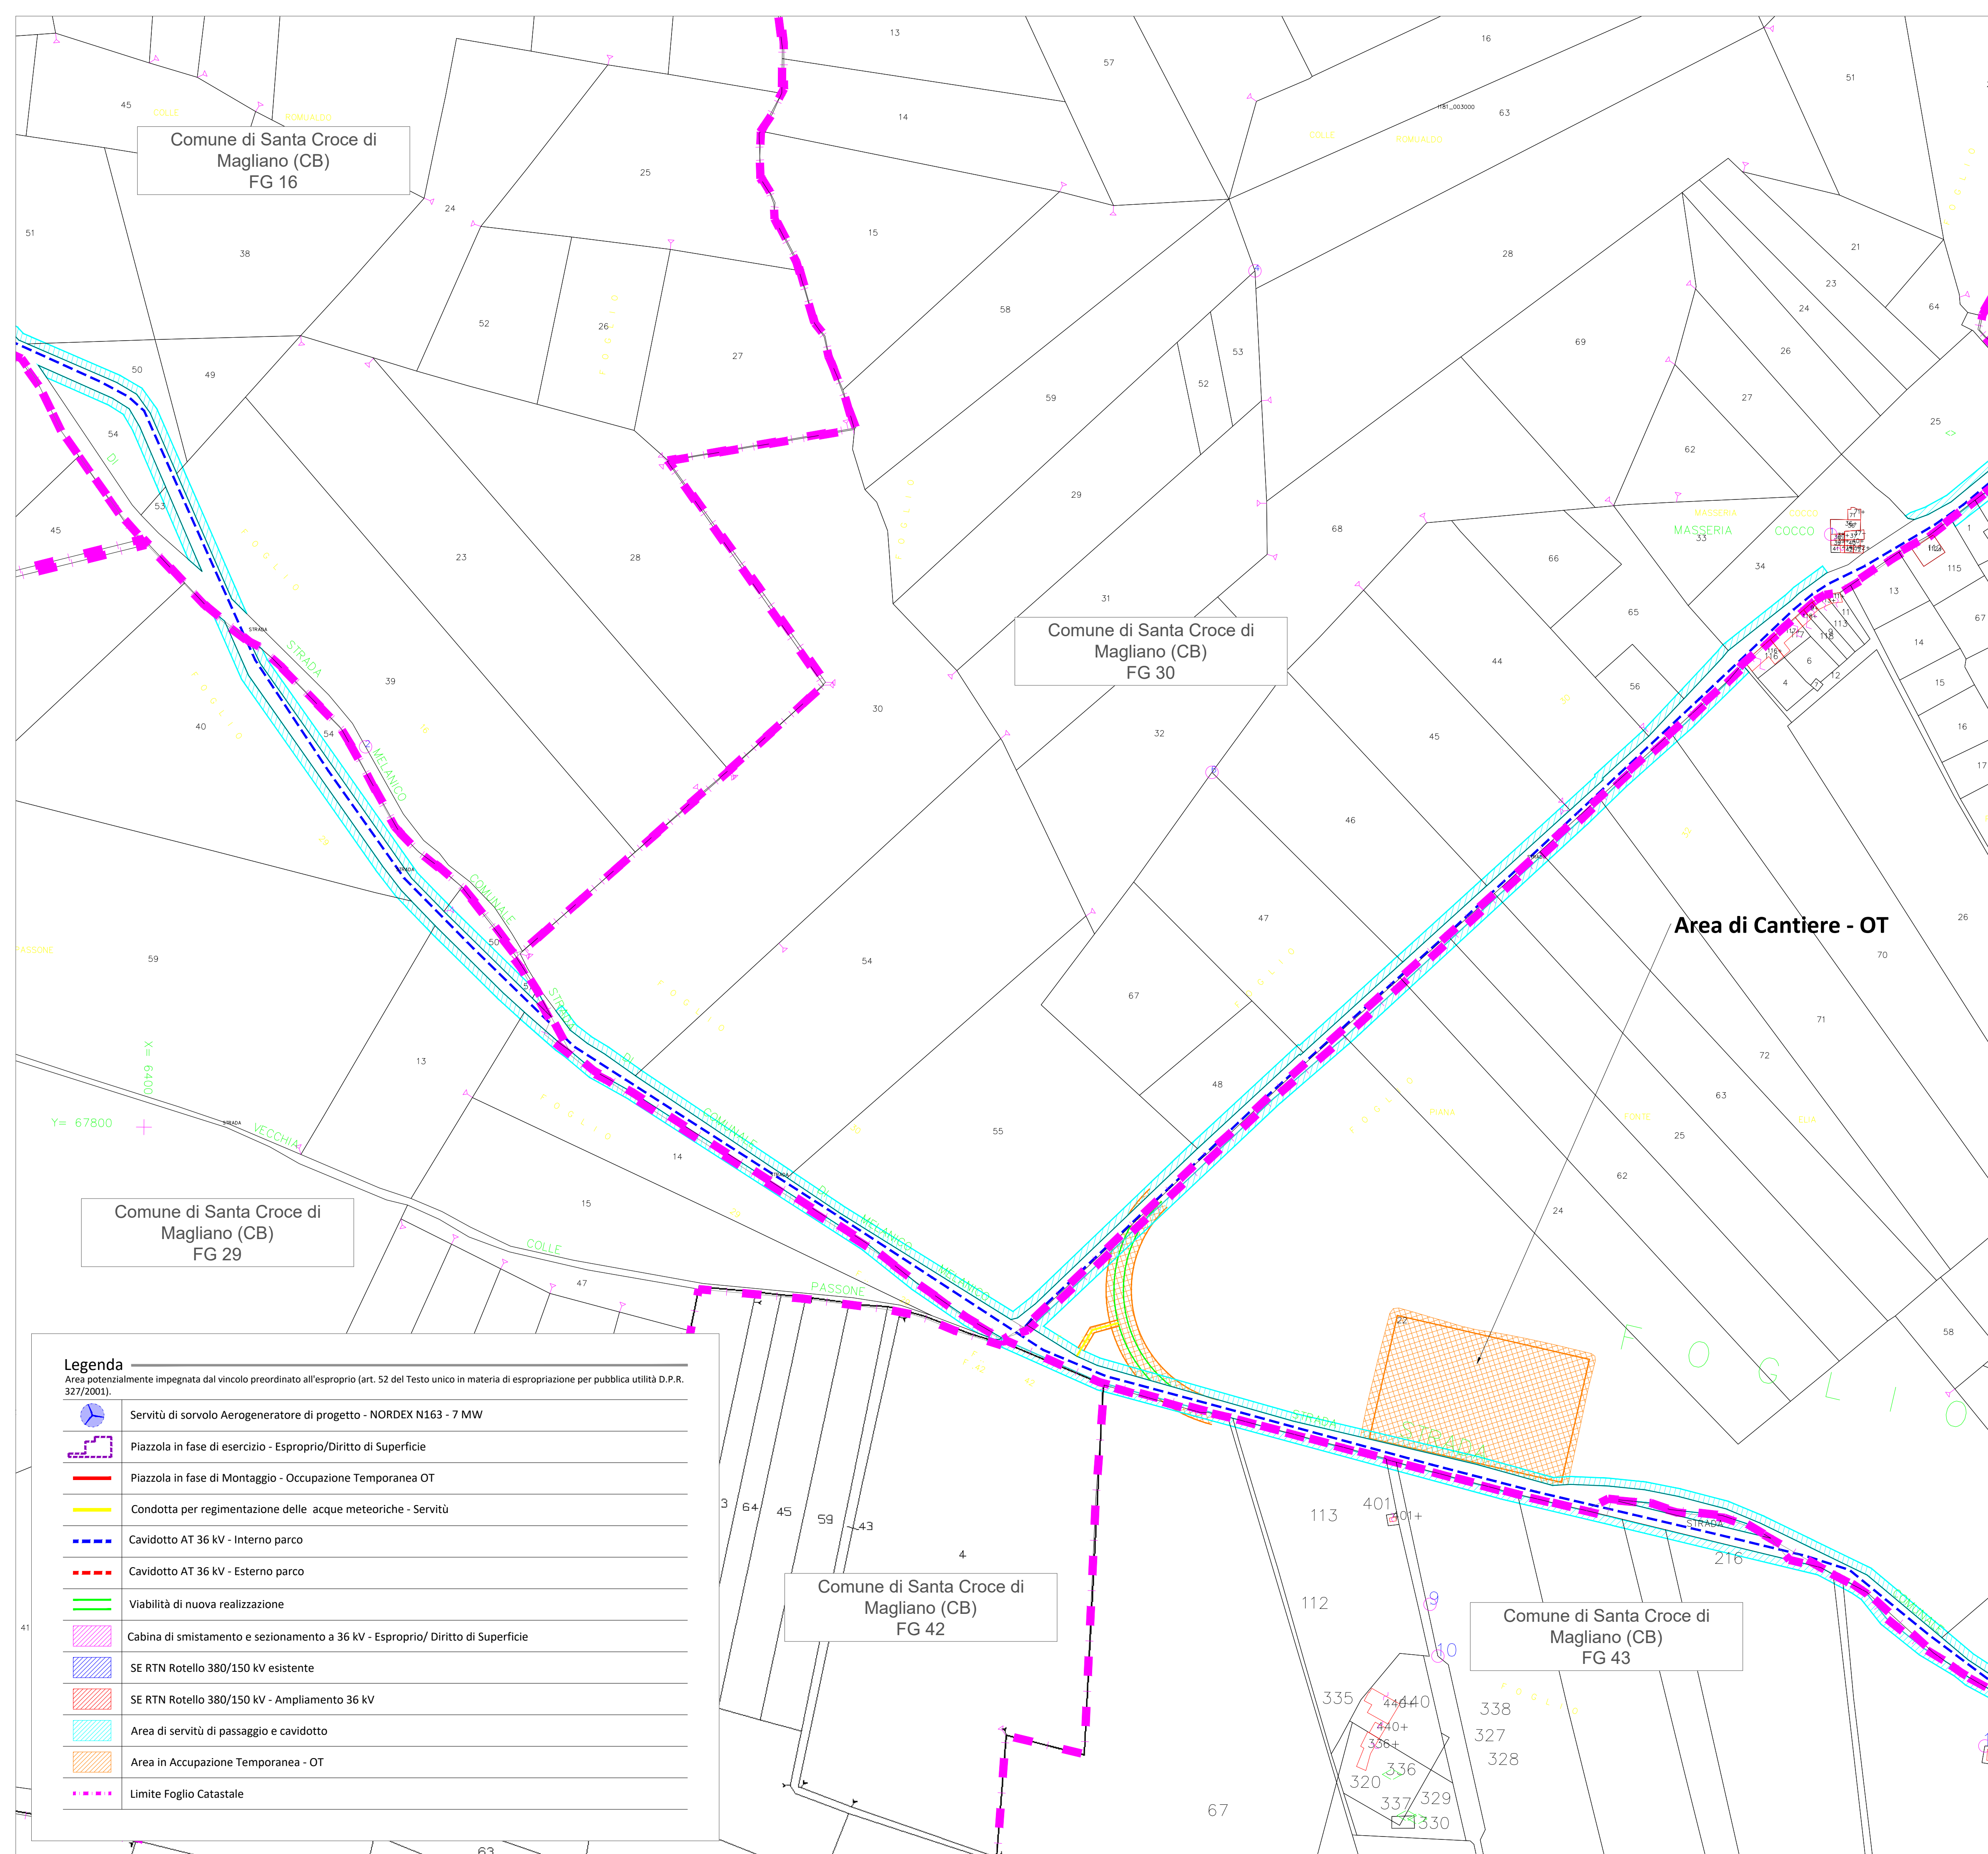

**Legenda**  
 Area potenzialmente impegnata dal vincolo preordinato all'esproprio (art. 52 del Testo unico in materia di espropriazione per pubblica utilità D.P.R. 327/2001).

	Servitù di sorvolo Aerogeneratore di progetto - NORDEX N163 - 7 MW
	Piazzola in fase di esercizio - Esproprio/Diritto di Superficie
	Piazzola in fase di Montaggio - Occupazione Temporanea OT
	Condotta per regimentazione delle acque meteoriche - Servitù
	Cavidotto AT 36 kV - Interno parco
	Cavidotto AT 36 kV - Esterno parco
	Viabilità di nuova realizzazione
	Cabina di smistamento e sezionamento a 36 kV - Esproprio/ Diritto di Superficie
	SE RTN Rotello 380/150 kV esistente
	SE RTN Rotello 380/150 kV - Ampliamento 36 kV
	Area di servitù di passaggio e cavidotto
	Area in Accupazione Temporanea - OT
	Limite Foglio Catastale

REGIONE  
MOLISE

PROVINCIA DI  
CAMPOBASSO

COMUNE DI  
SANTA CROCE DI  
MAGLIANO

COMUNE DI  
ROTELLO

**PROGETTO DEFINITIVO PER LA REALIZZAZIONE DI UN PARCO EOLICO  
 COMPOSTO DA 9 AEROGENERATORI DA 7.0 MW PER UNA POTENZA  
 COMPLESSIVA DI 63 MW SITO NEL COMUNE DI SANTA CROCE DI  
 MAGLIANO (CB) E ROTELLO (CB) CON OPERE DI CONNESSIONE NEL  
 COMUNE DI ROTELLO (CB)**

**Proprietario**

**OCEANO RINNOVABILI S.R.L.**  
 Largo Augusto n.3  
 20122 Milano  
 pec:oceano rinnovabili@legalmail.it

**Progettazione**

**INSE**  
 Viale Michelangelo, 71  
 80129 Napoli  
 TEL. 081 579 7998  
 mail: tecnico@insesti.it

**Elaborato**

Nome Elaborato: **PLANIMETRIA CATASTALE CON VPE - 5 di 14**

00	Luglio 2024	PRIMA EMISSIONE	INSE Srl	INSE Srl	Oceano Rinnovabili s.r.l.
Rev.	Data	Oggetto della revisione	Elaborazione	Verifica	Approvazione

Scala: **1:2.000**

Formato: **A1**














Codice Pratica: **S334**



Codice Elaborato: **IS334-PPE03-D**

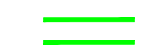

**Legenda**

Area potenzialmente impegnata dal vincolo preordinato all'esproprio (art. 52 del Testo unico in materia di espropriazione per pubblica utilità D.P.R. 327/2001).

-  Servitù di sorvolo Aerogeneratore di progetto - NORDEX N163 - 7 MW
-  Piazzola in fase di esercizio - Esproprio/Diritto di Superficie
-  Piazzola in fase di Montaggio - Occupazione Temporanea OT
-  Condotta per regimentazione delle acque meteoriche - Servitù
-  Cavidotto AT 36 kV - Interno parco
-  Cavidotto AT 36 kV - Esterno parco
-  Viabilità di nuova realizzazione
-  Cabina di smistamento e sezionamento a 36 kV - Esproprio/ Diritto di Superficie
-  SE RTN Rotello 380/150 kV esistente
-  SE RTN Rotello 380/150 kV - Ampliamento 36 kV
-  Area di servitù di passaggio e cavidotto
-  Area in Accupazione Temporanea - OT
-  Limite Foglio Catastale

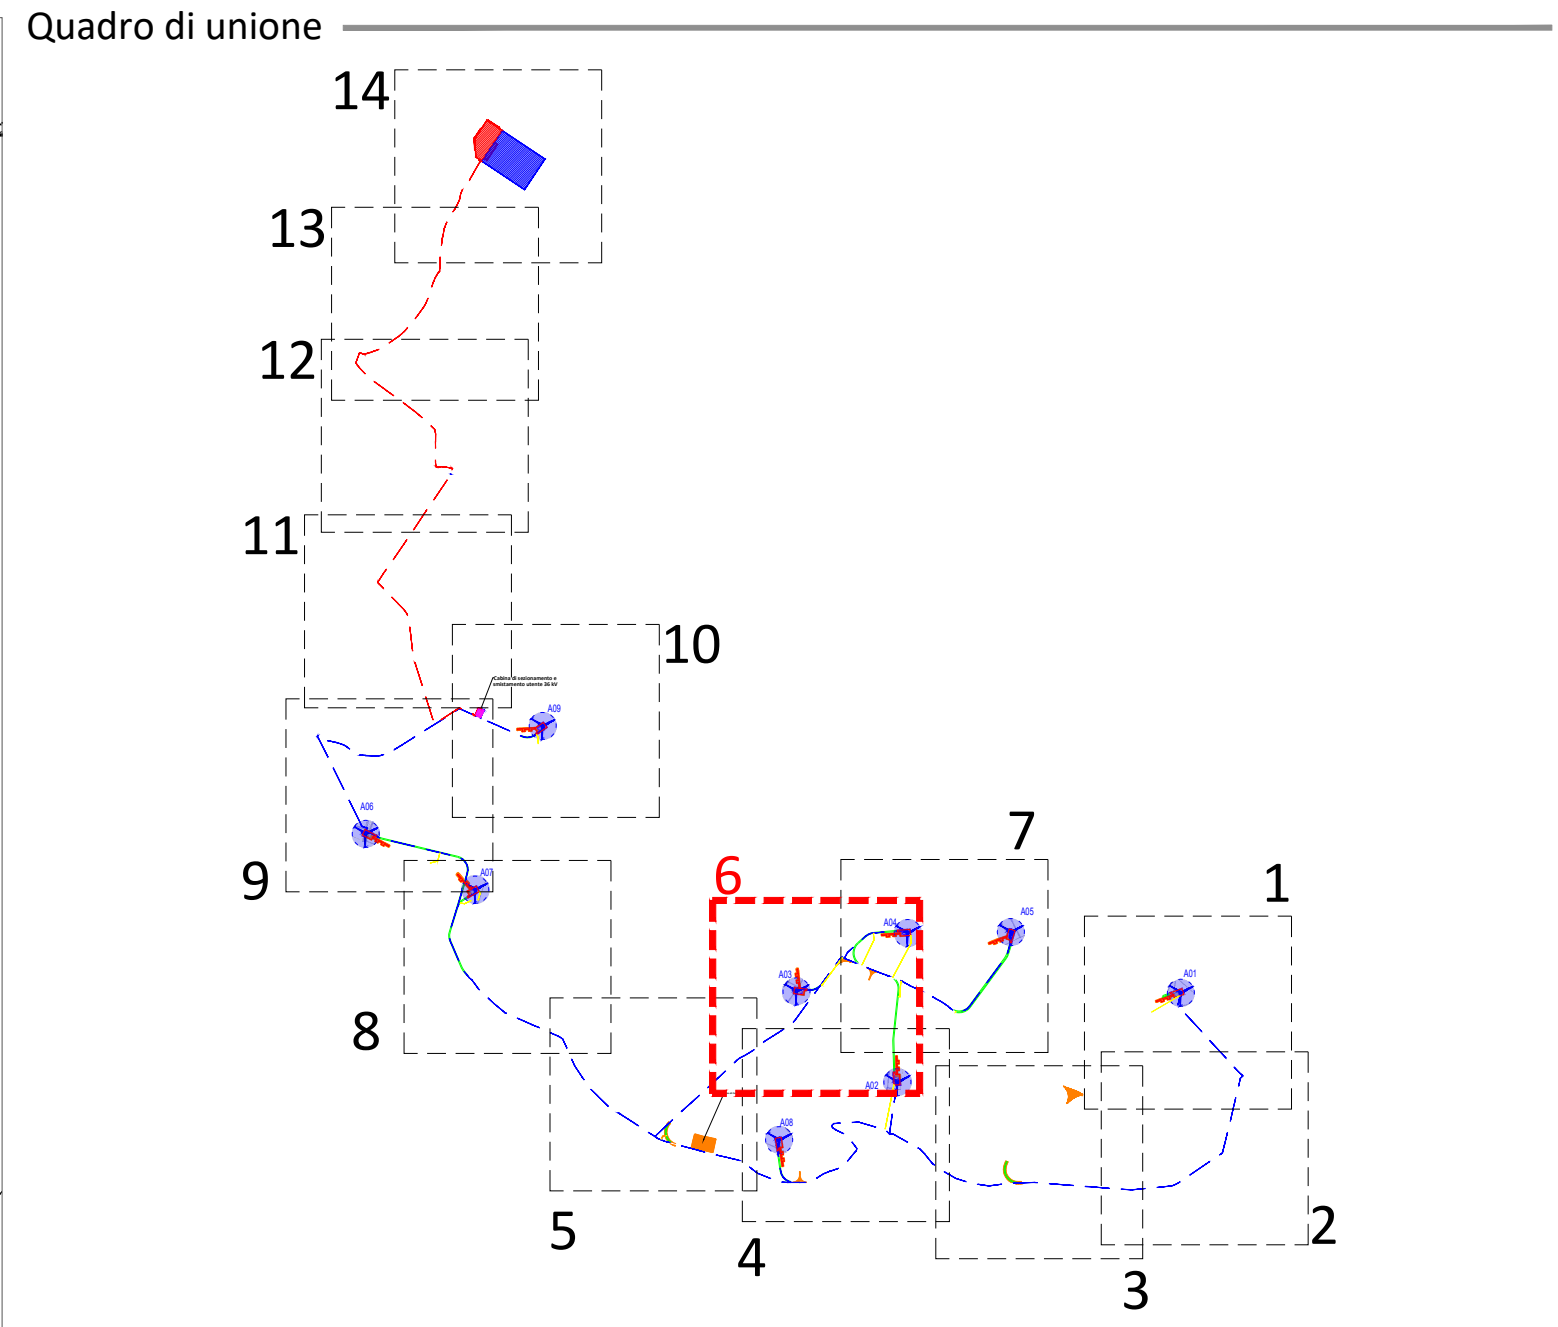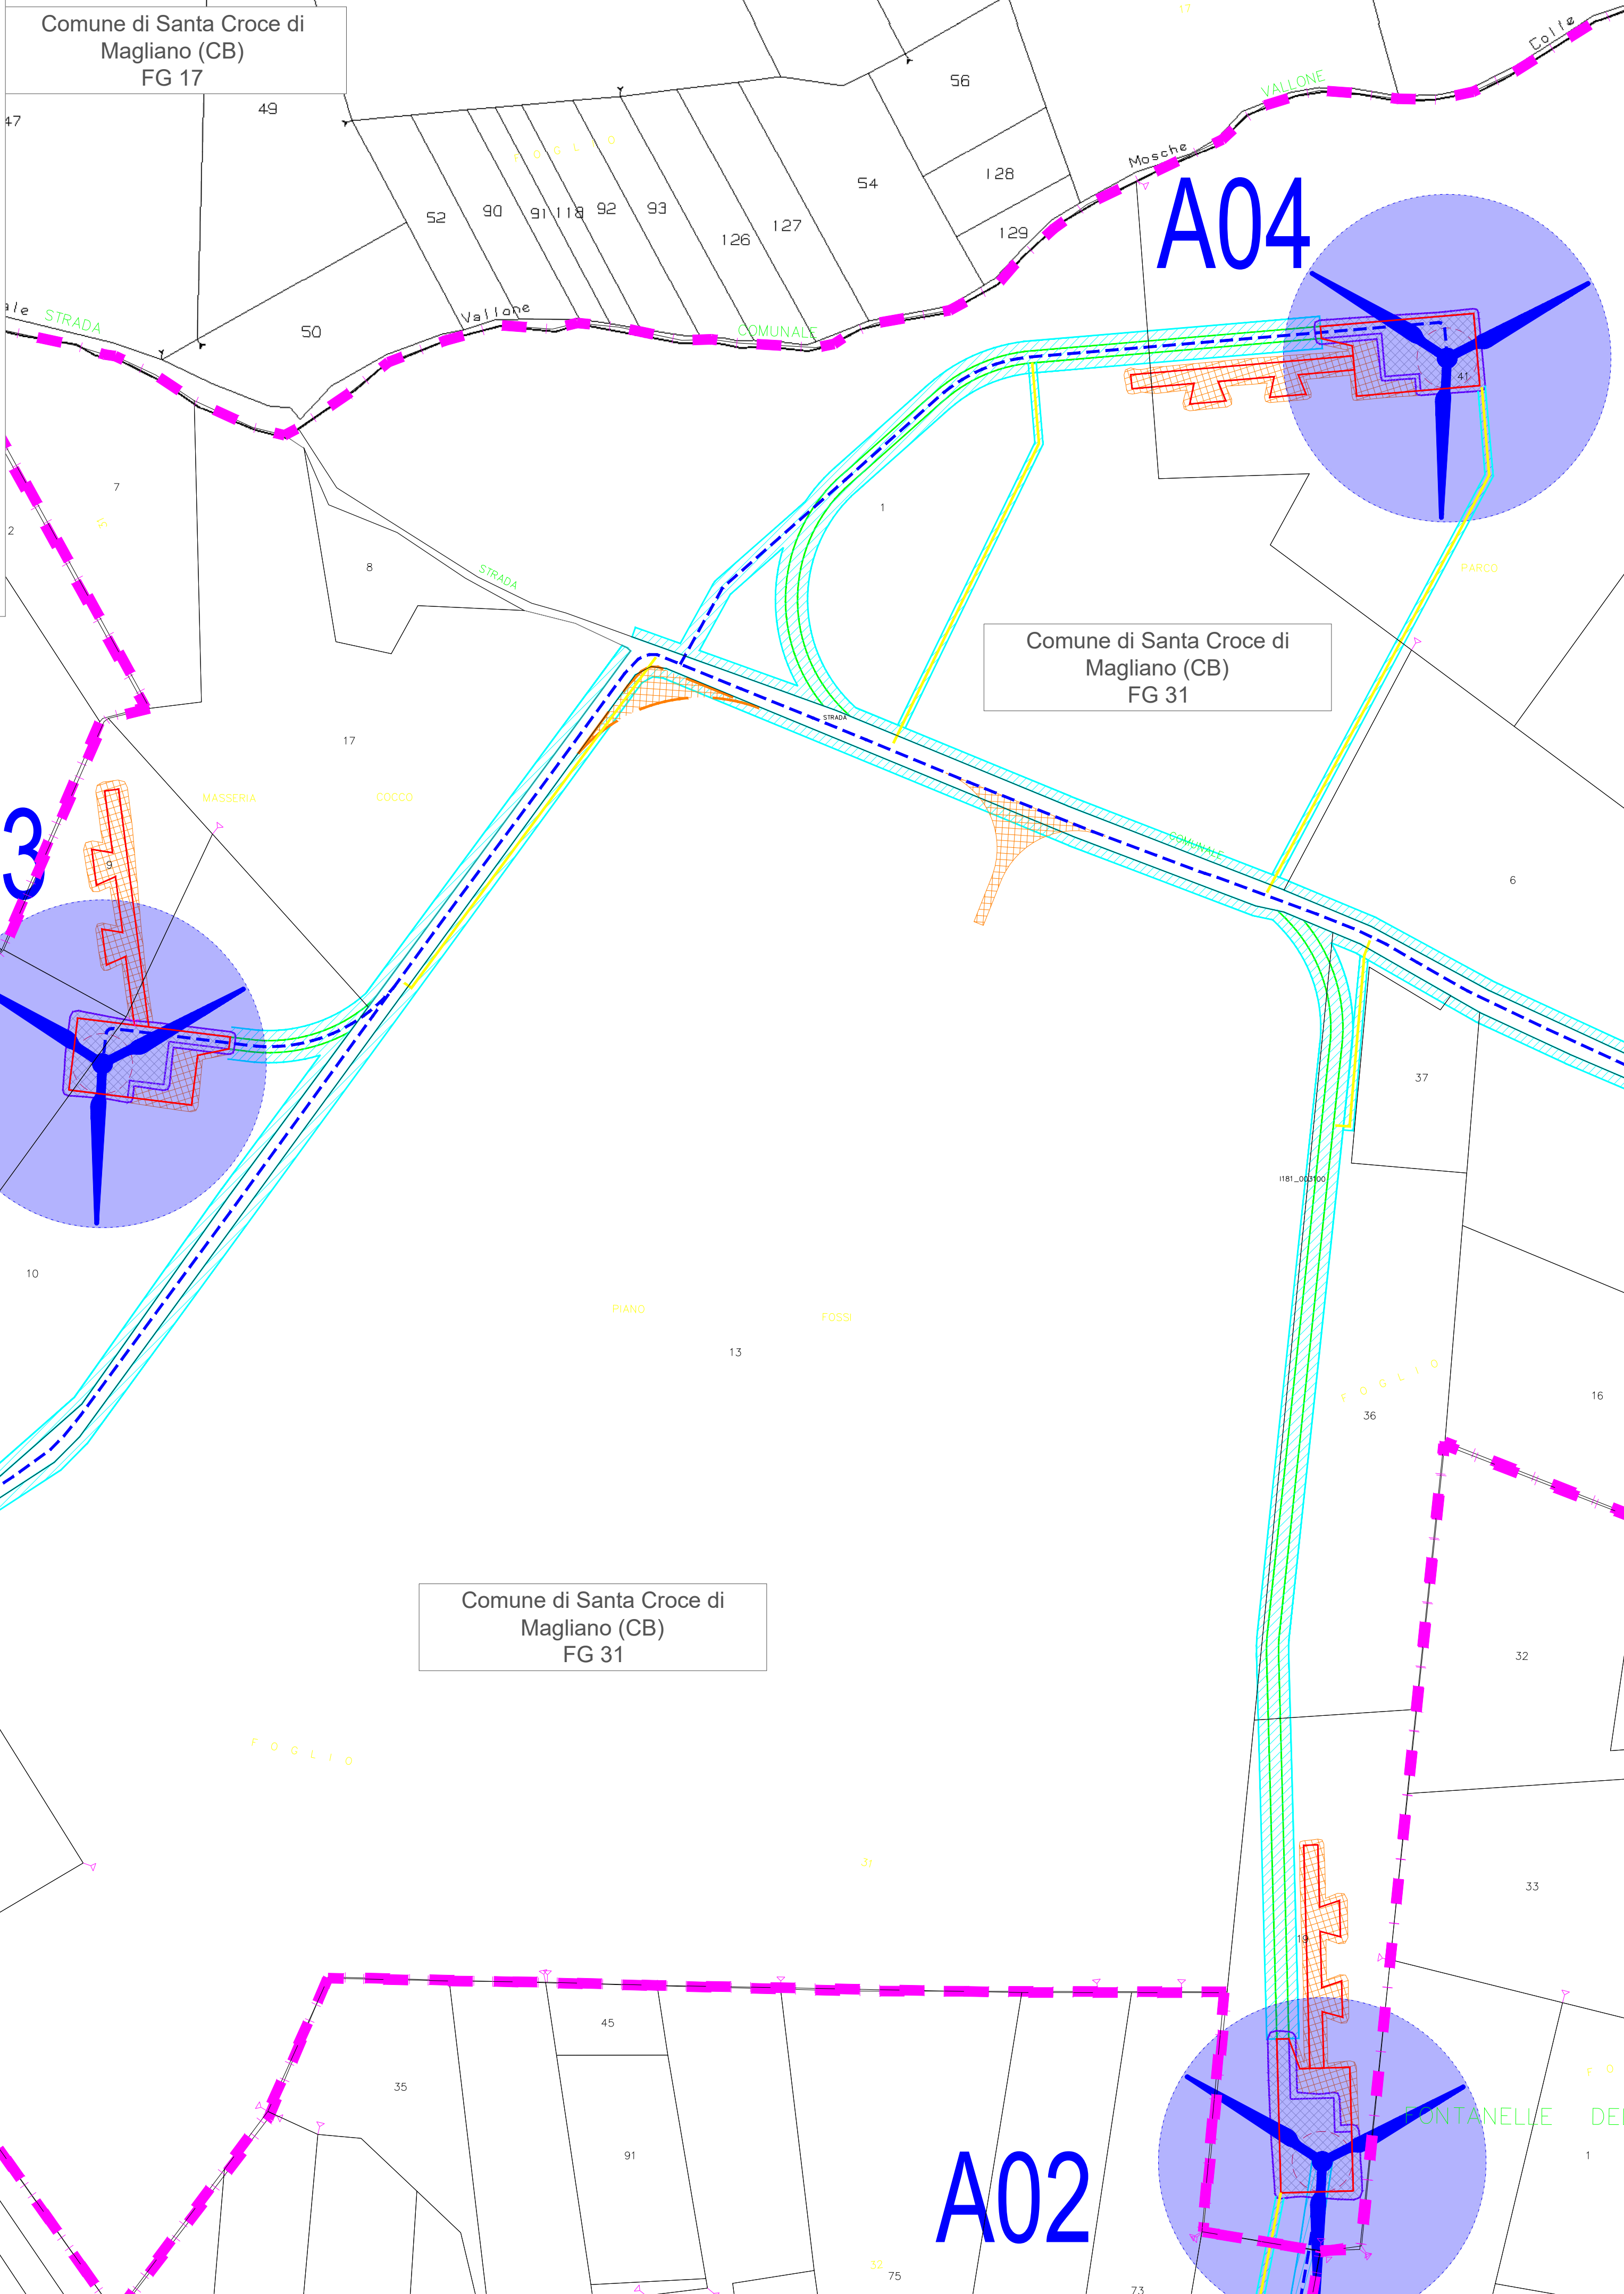



REGIONE  
MOLISE



PROVINCIA DI  
CAMPOBASSO



COMUNE DI  
SANTA CROCE DI  
MAGLIANO



COMUNE DI  
ROTELLO

**PROGETTO DEFINITIVO PER LA REALIZZAZIONE DI UN PARCO EOLICO  
COMPOSTO DA 9 AEROGENERATORI DA 7.0 MW PER UNA POTENZA  
COMPLESSIVA DI 63 MW SITO NEL COMUNE DI SANTA CROCE DI  
MAGLIANO (CB) E ROTELLO (CB) CON OPERE DI CONNESSIONE NEL  
COMUNE DI ROTELLO (CB)**



**Proprietà**

**OCEANO RINNOVABILI S.R.L.**  
Largo Augusto n.3  
20122 Milano  
pec:oceano rinnovabili@legalmail.it

**Progettazione**

**INSE**  
Viale Michelangelo, 71  
80129 Napoli  
TEL. 081 579 7998  
mail: tecnico@insest.it

**Elaborato**

Nome Elaborato: **PLANIMETRIA CATASTALE CON VPE - 6 di 14**

00	Luglio 2024	PRIMA EMISSIONE	INSE Srl	INSE Srl	Oceano Rinnovabili s.r.l.
Rev.	Data	Oggetto della revisione	Elaborazione	Verifica	Approvazione

Scala: **1:2.000**







Formato: **A1**



Codice Pratica: **S334**

Codice Elaborato: **IS334-PPE03-D**

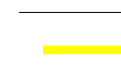

**Legenda**  
 Area potenzialmente impegnata dal vincolo preordinato all'esproprio (art. 52 del Testo unico in materia di espropriazione per pubblica utilità D.P.R. 327/2001).

-  Servitù di sorvolo Aerogeneratore di progetto - NORDEX N163 - 7 MW
-  Piazzola in fase di esercizio - Esproprio/Diritto di Superficie
-  Piazzola in fase di Montaggio - Occupazione Temporanea OT
-  Condotta per regimentazione delle acque meteoriche - Servitù
-  Cavidotto AT 36 kV - Interno parco
-  Cavidotto AT 36 kV - Esterno parco
-  Viabilità di nuova realizzazione
-  Cabina di smistamento e sezionamento a 36 kV - Esproprio/ Diritto di Superficie
-  SE RTN Rotello 380/150 kV esistente
-  SE RTN Rotello 380/150 kV - Ampliamento 36 kV
-  Area di servitù di passaggio e cavidotto
-  Area in Accupazione Temporanea - OT
-  Limite Foglio Catastale

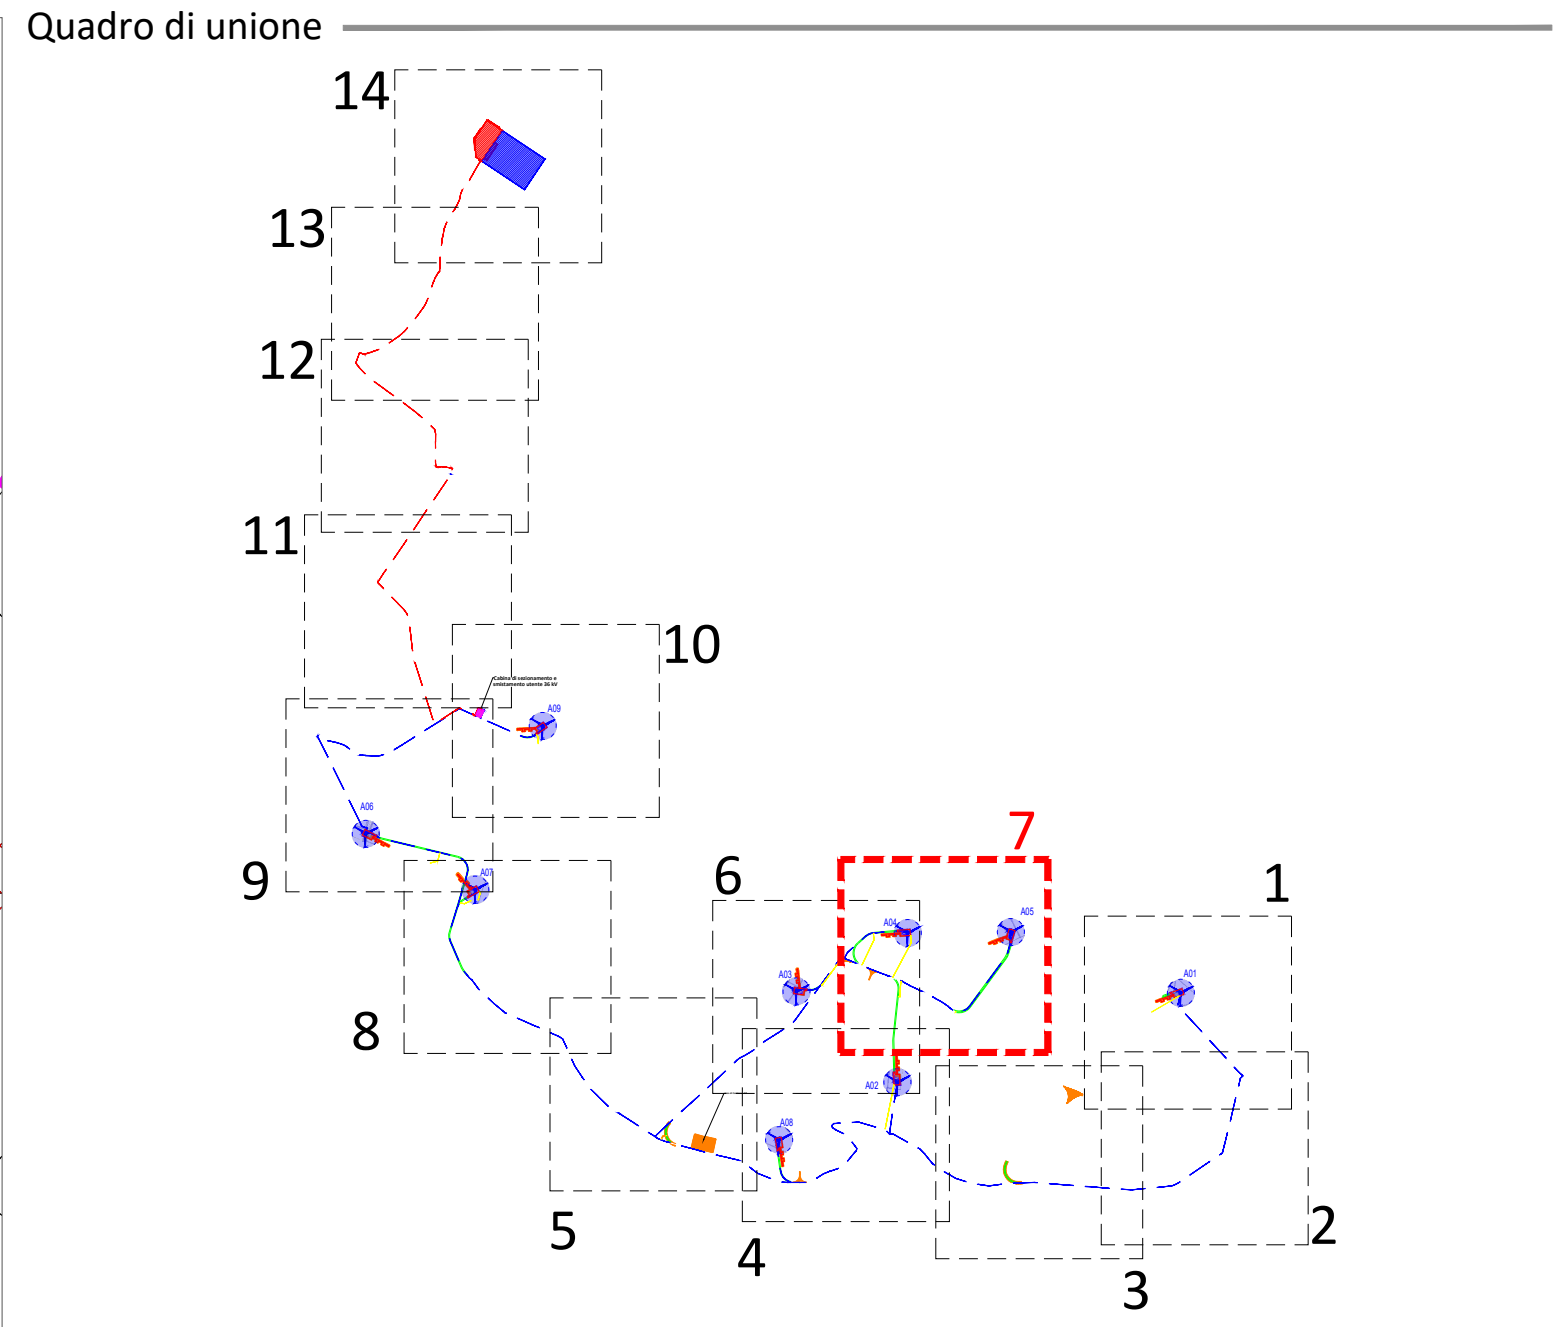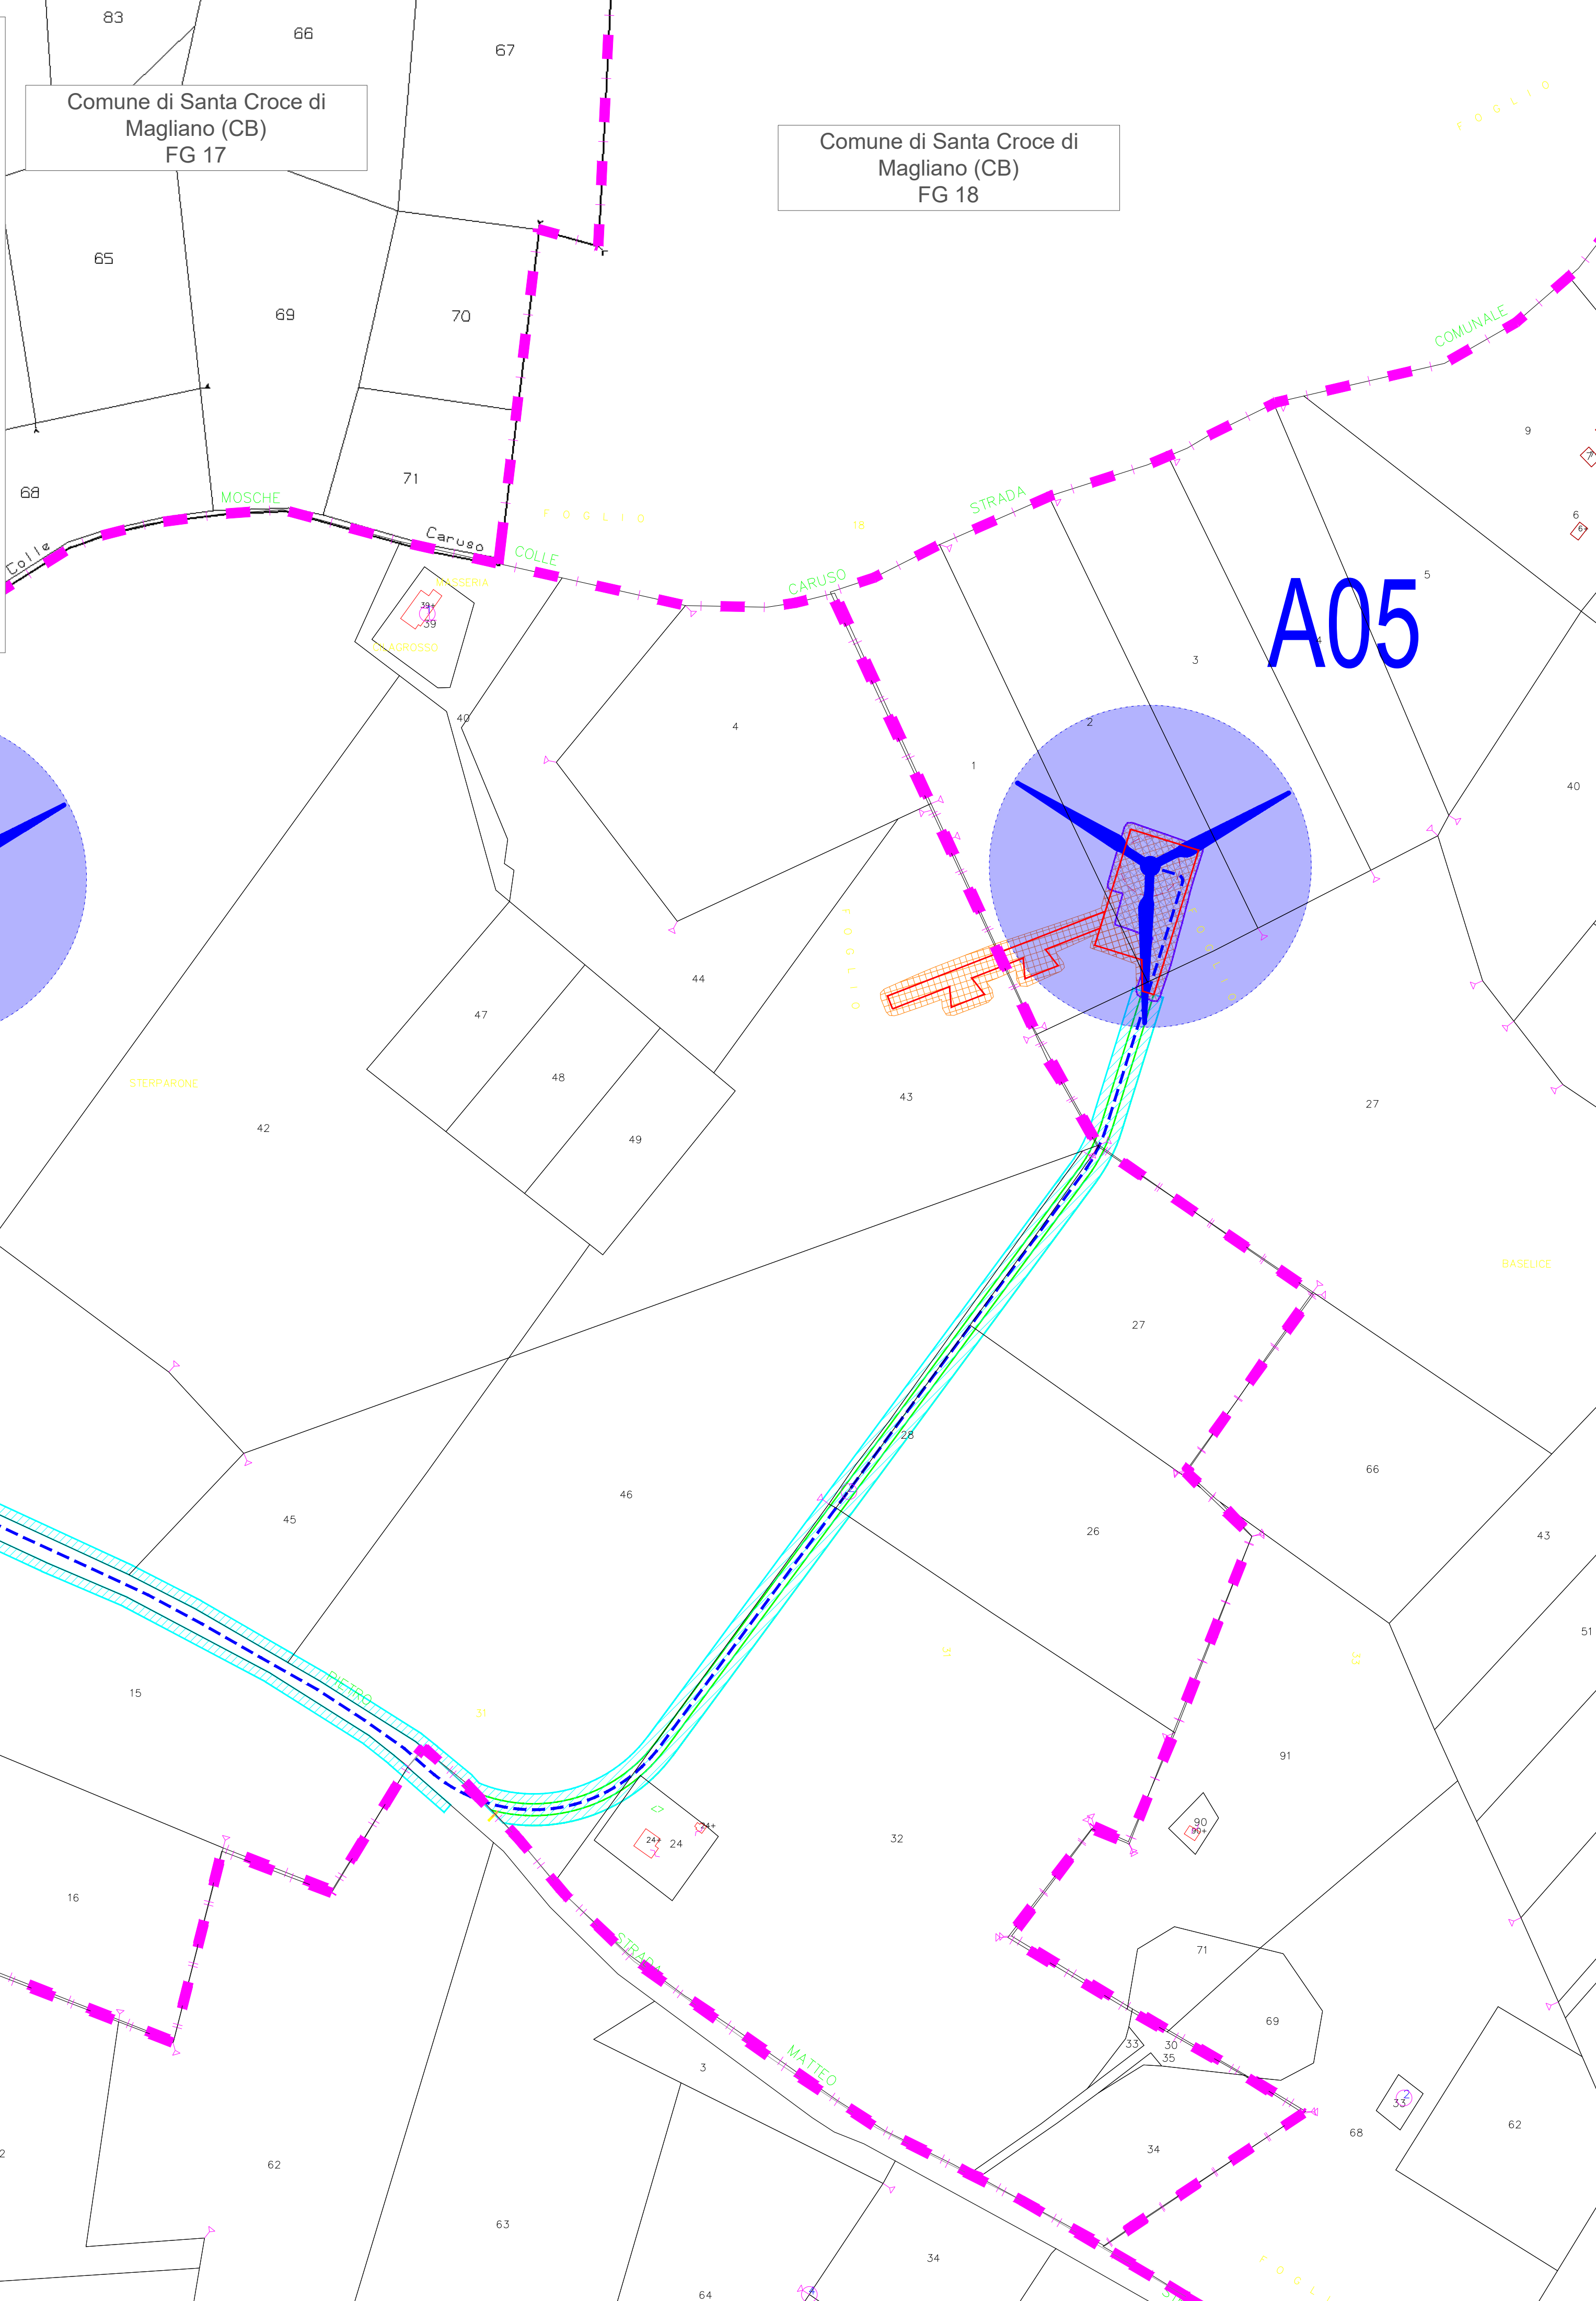

  
 REGIONE  
MOLISE

  
 PROVINCIA DI  
CAMPOBASSO

  
 COMUNE DI  
SANTA CROCE DI  
MAGLIANO

  
 COMUNE DI  
ROTELLO

**PROGETTO DEFINITIVO PER LA REALIZZAZIONE DI UN PARCO EOLICO  
 COMPOSTO DA 9 AEROGENERATORI DA 7.0 MW PER UNA POTENZA  
 COMPLESSIVA DI 63 MW SITO NEL COMUNE DI SANTA CROCE DI  
 MAGLIANO (CB) E ROTELLO (CB) CON OPERE DI CONNESSIONE NEL  
 COMUNE DI ROTELLO (CB)**

  
**OCEANO RINNOVABILI S.R.L.**  
 Largo Augusto n.3  
 20122 Milano  
 pec:oceano rinnovabili@legalmail.it

  
 Ingegnere della Provincia di Campobasso  
 Nicola Galderisi  
 N° ISCRIZIONE: 17370

  
**INSE**  
 Via Michelangelo, 71  
 80129 Napoli  
 TEL. 081 579 7998  
 mail: tecnico@inse.it

Collaboratori:  
 Geol. V.E. Iervolino  
 Dott. Agr. A. Ianni  
 Arch. A. Vella  
 Studio Rinnovabili srl  
 Arch. C. Gaetano  
 Ing. F. Quarto  
 Ing. R. D'Onofrio  
 Ing. R. M. De Luca  
 Geom. A. Bove

Nome Elaborato: **PLANIMETRIA CATASTALE CON VPE - 7 di 14**


Rev.	Data	Objetto della revisione	Elaborazione	Verifica	Approvazione
00	Luglio 2024	PRIMA EMISSIONE	INSE Srl	INSE Srl	Oceano Rinnovabili s.r.l.

Scala: **1:2.000**  
 Formato: **A1**

Codice Pratica: **S334**


Codice Elaborato: **IS334-PPE03-D**



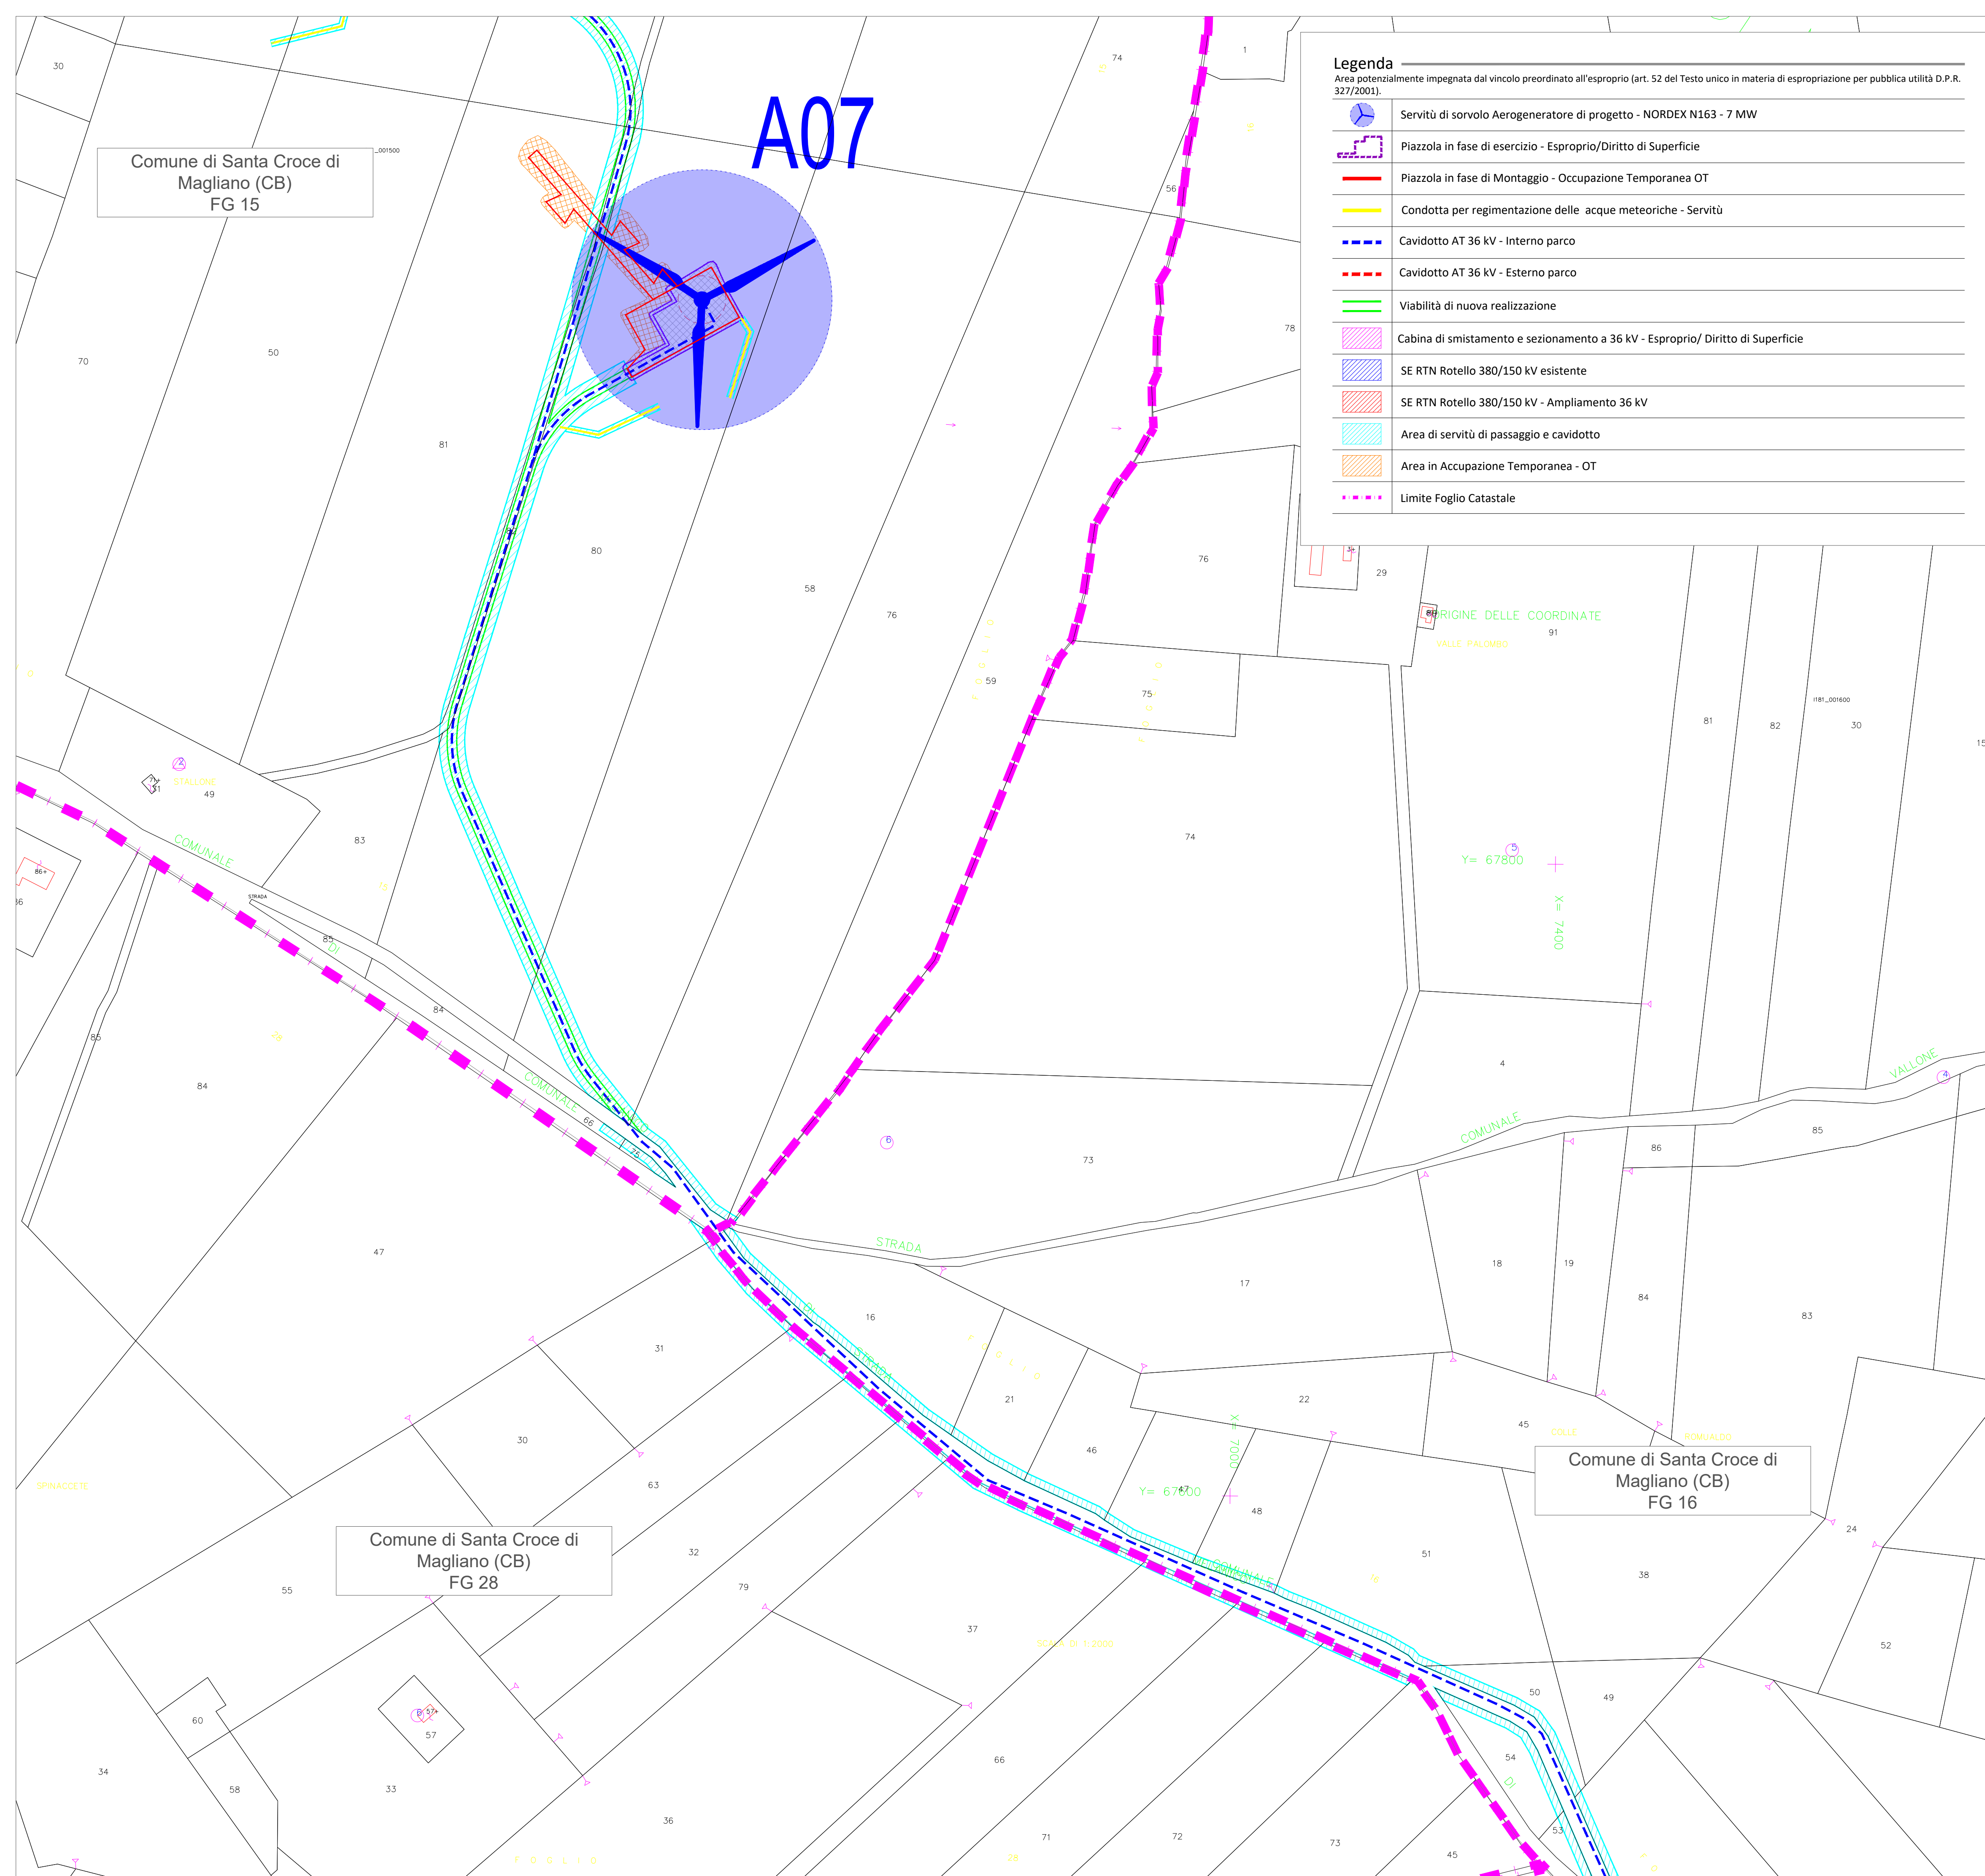

**Legenda**  
 Area potenzialmente impegnata dal vincolo preordinato all'esproprio (art. 52 del Testo unico in materia di espropriazione per pubblica utilità D.P.R. 327/2001).

	Servitù di sorvolo Aerogeneratore di progetto - NORDEX N163 - 7 MW
	Piazzola in fase di esercizio - Esproprio/Diritto di Superficie
	Piazzola in fase di Montaggio - Occupazione Temporanea OT
	Condotta per regimentazione delle acque meteoriche - Servitù
	Cavidotto AT 36 kV - Interno parco
	Cavidotto AT 36 kV - Esterno parco
	Viabilità di nuova realizzazione
	Cabina di smistamento e sezionamento a 36 kV - Esproprio/ Diritto di Superficie
	SE RTN Rotello 380/150 kV esistente
	SE RTN Rotello 380/150 kV - Ampliamento 36 kV
	Area di servitù di passaggio e cavidotto
	Area in Accupazione Temporanea - OT
	Limite Foglio Catastale

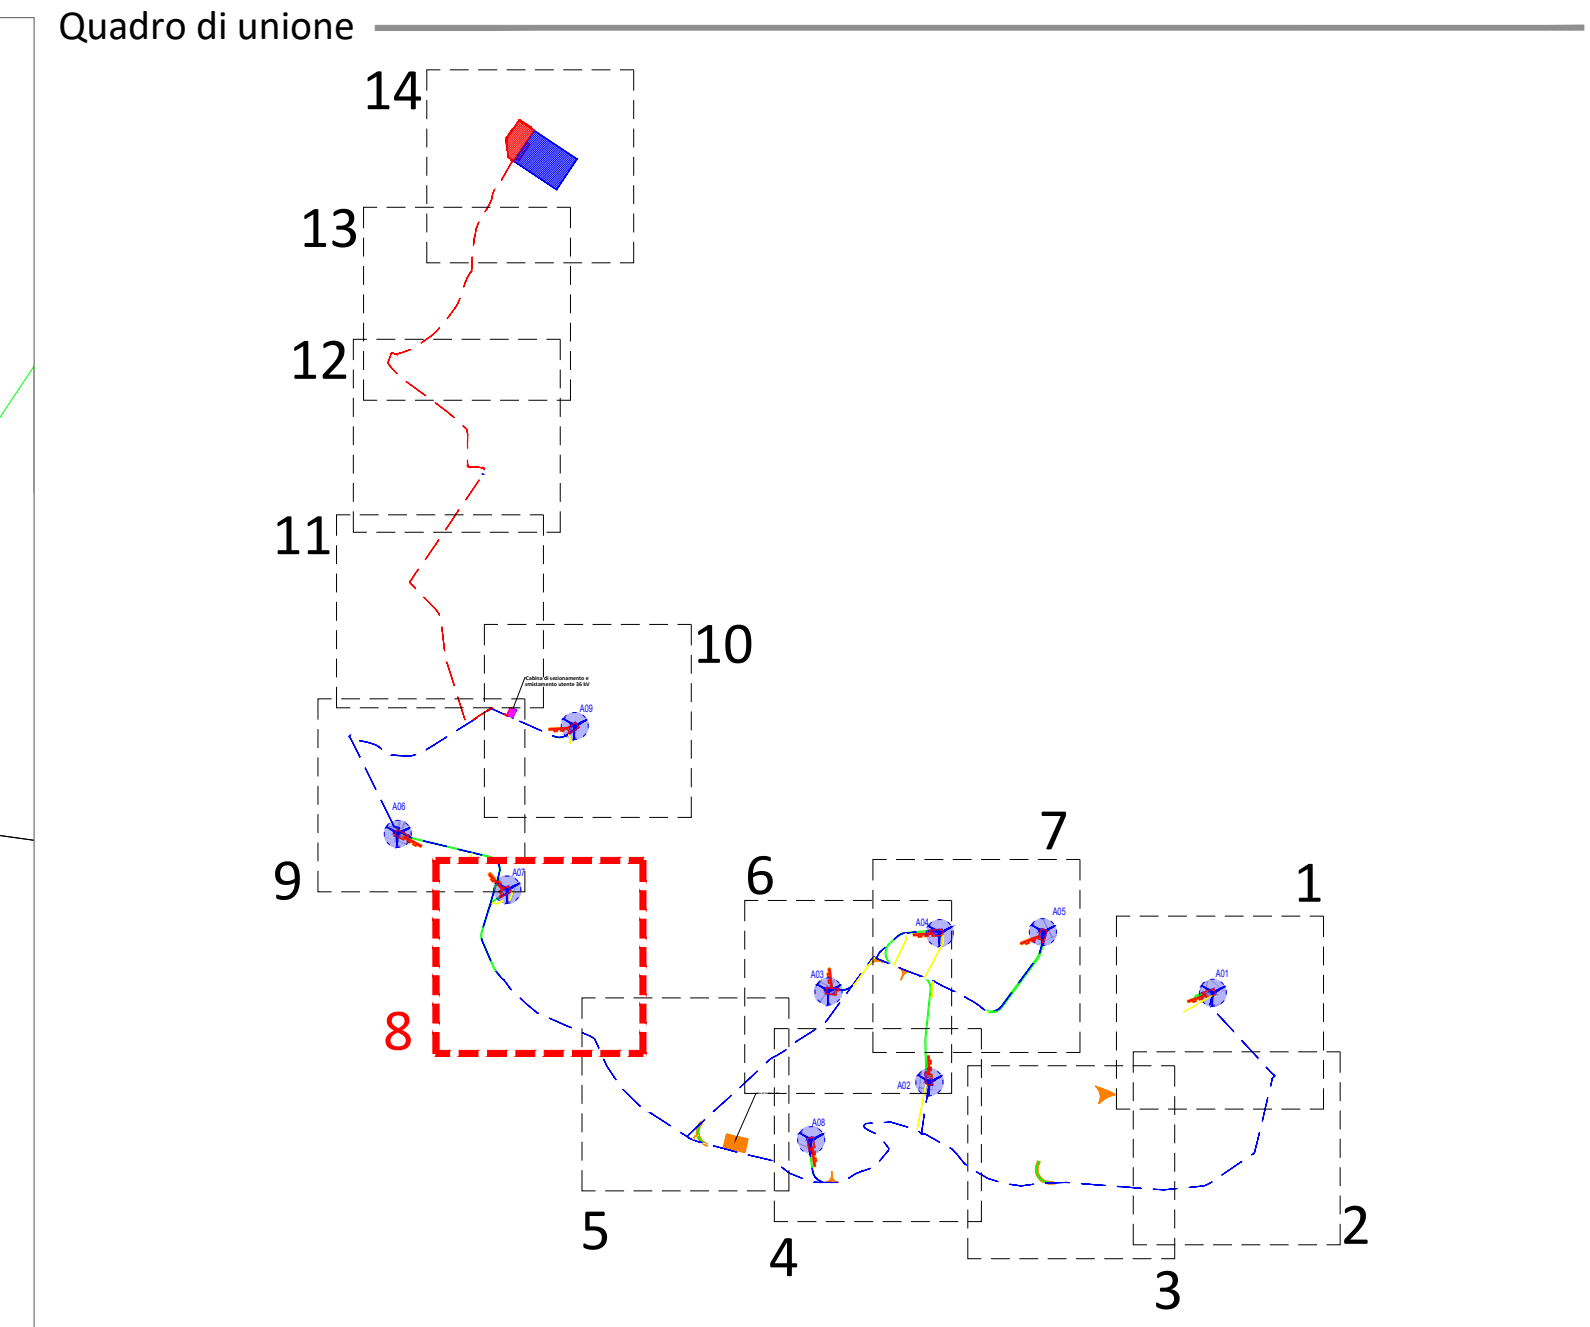






**PROGETTO DEFINITIVO PER LA REALIZZAZIONE DI UN PARCO EOLICO COMPOSTO DA 9 AEROGENERATORI DA 7.0 MW PER UNA POTENZA COMPLESSIVA DI 63 MW SITO NEL COMUNE DI SANTA CROCE DI MAGLIANO (CB) E ROTELLO (CB) CON OPERE DI CONNESSIONE NEL COMUNE DI ROTELLO (CB)**

**Proprietà**  
  
 OCEANO RINNOVABILI S.R.L.  
 Largo Augusto n.3  
 20122 Milano  
 pec:oceano@oceanorinnovabili.it



**Progettazione**  
  
 Viale Michelangelo, 71  
 80129 Napoli  
 TEL. 081 579 7998  
 mail: tecnico@inse.it

**Elaborato**  
 Nome Elaborato:  
**PLANIMETRIA CATASTALE CON VPE - 8 di 14**

00	Luglio 2024	PRIMA EMISSIONE	INSE Srl	INSE Srl	Oceano Rinnovabili s.r.l.
Rev.	Data	Oggetto della revisione	Elaborazione	Verifica	Approvazione

Scala: **1:2.000**  
 Formato: **A1**    Codice Pratica: **S334**    Codice Elaborato: **IS334-PPE03-D**



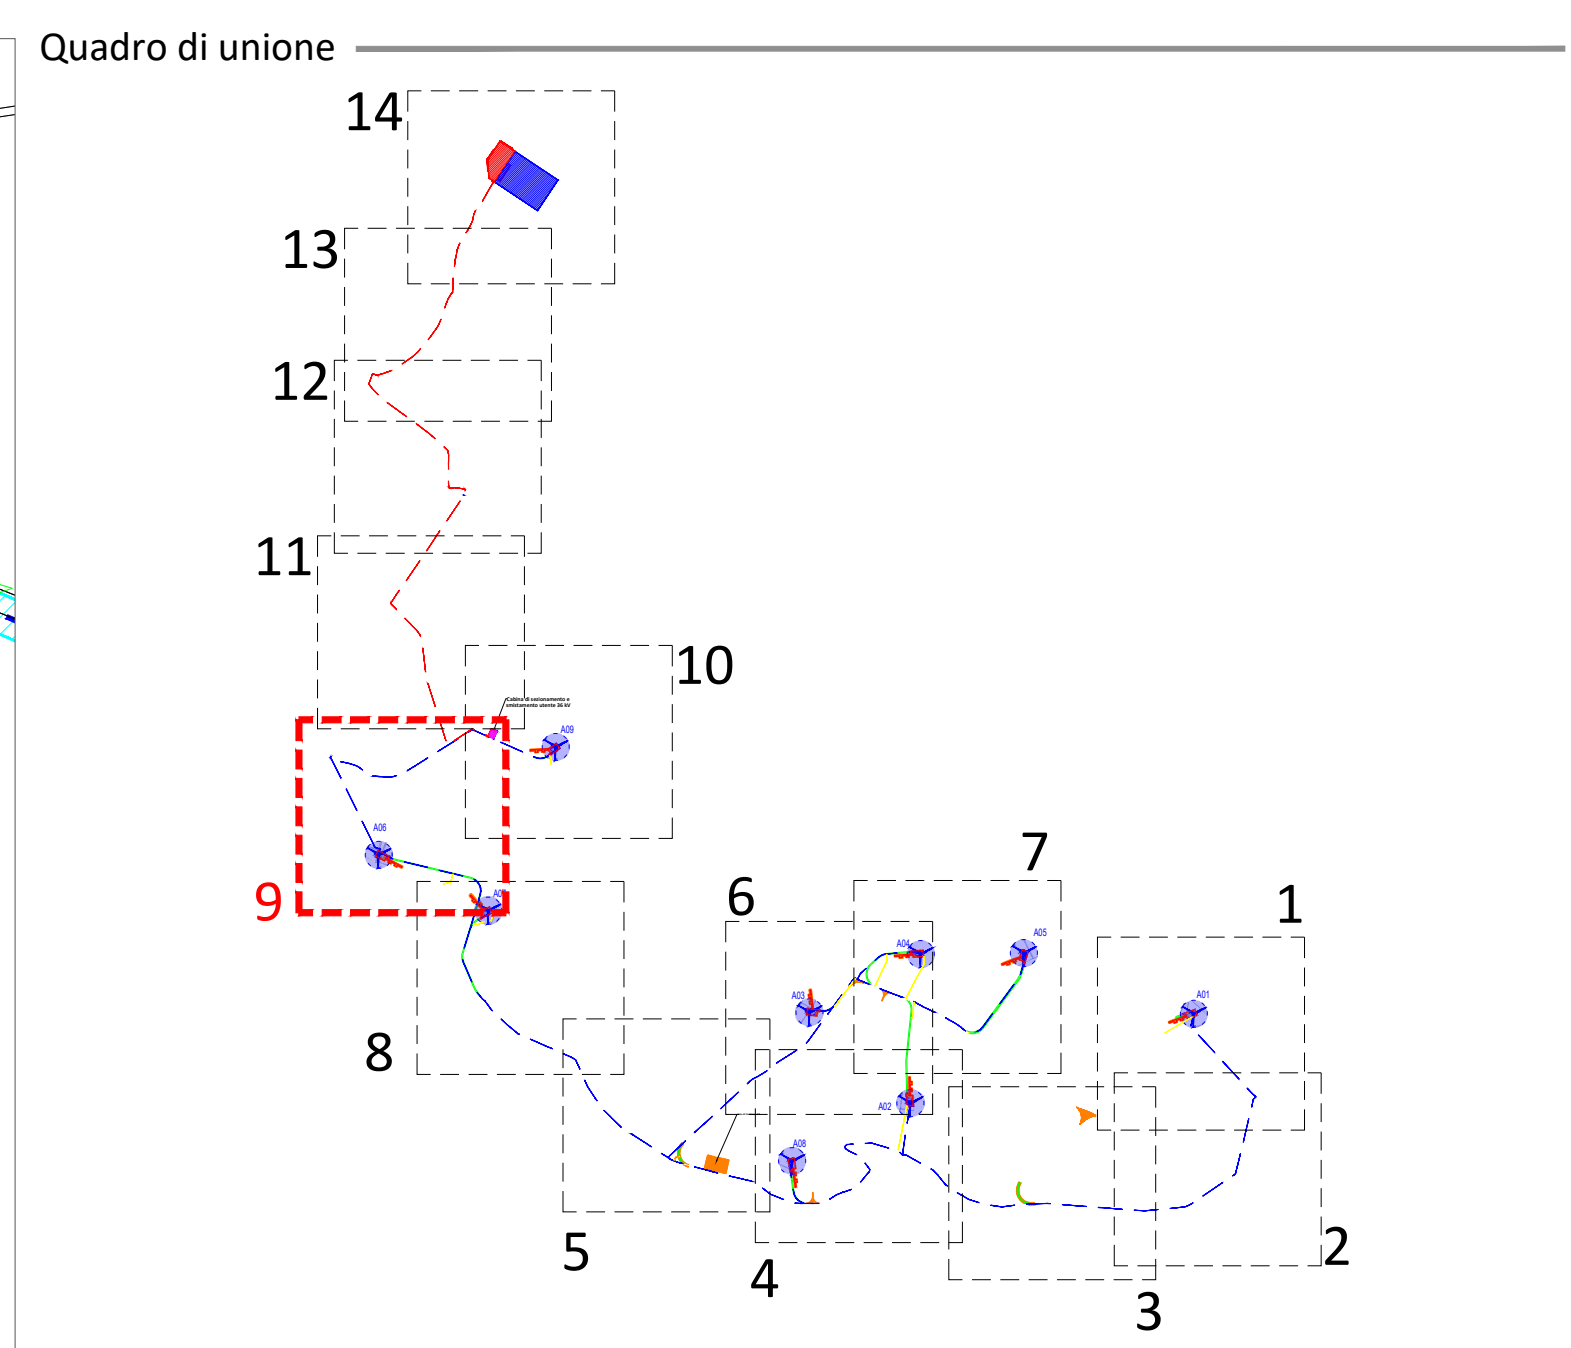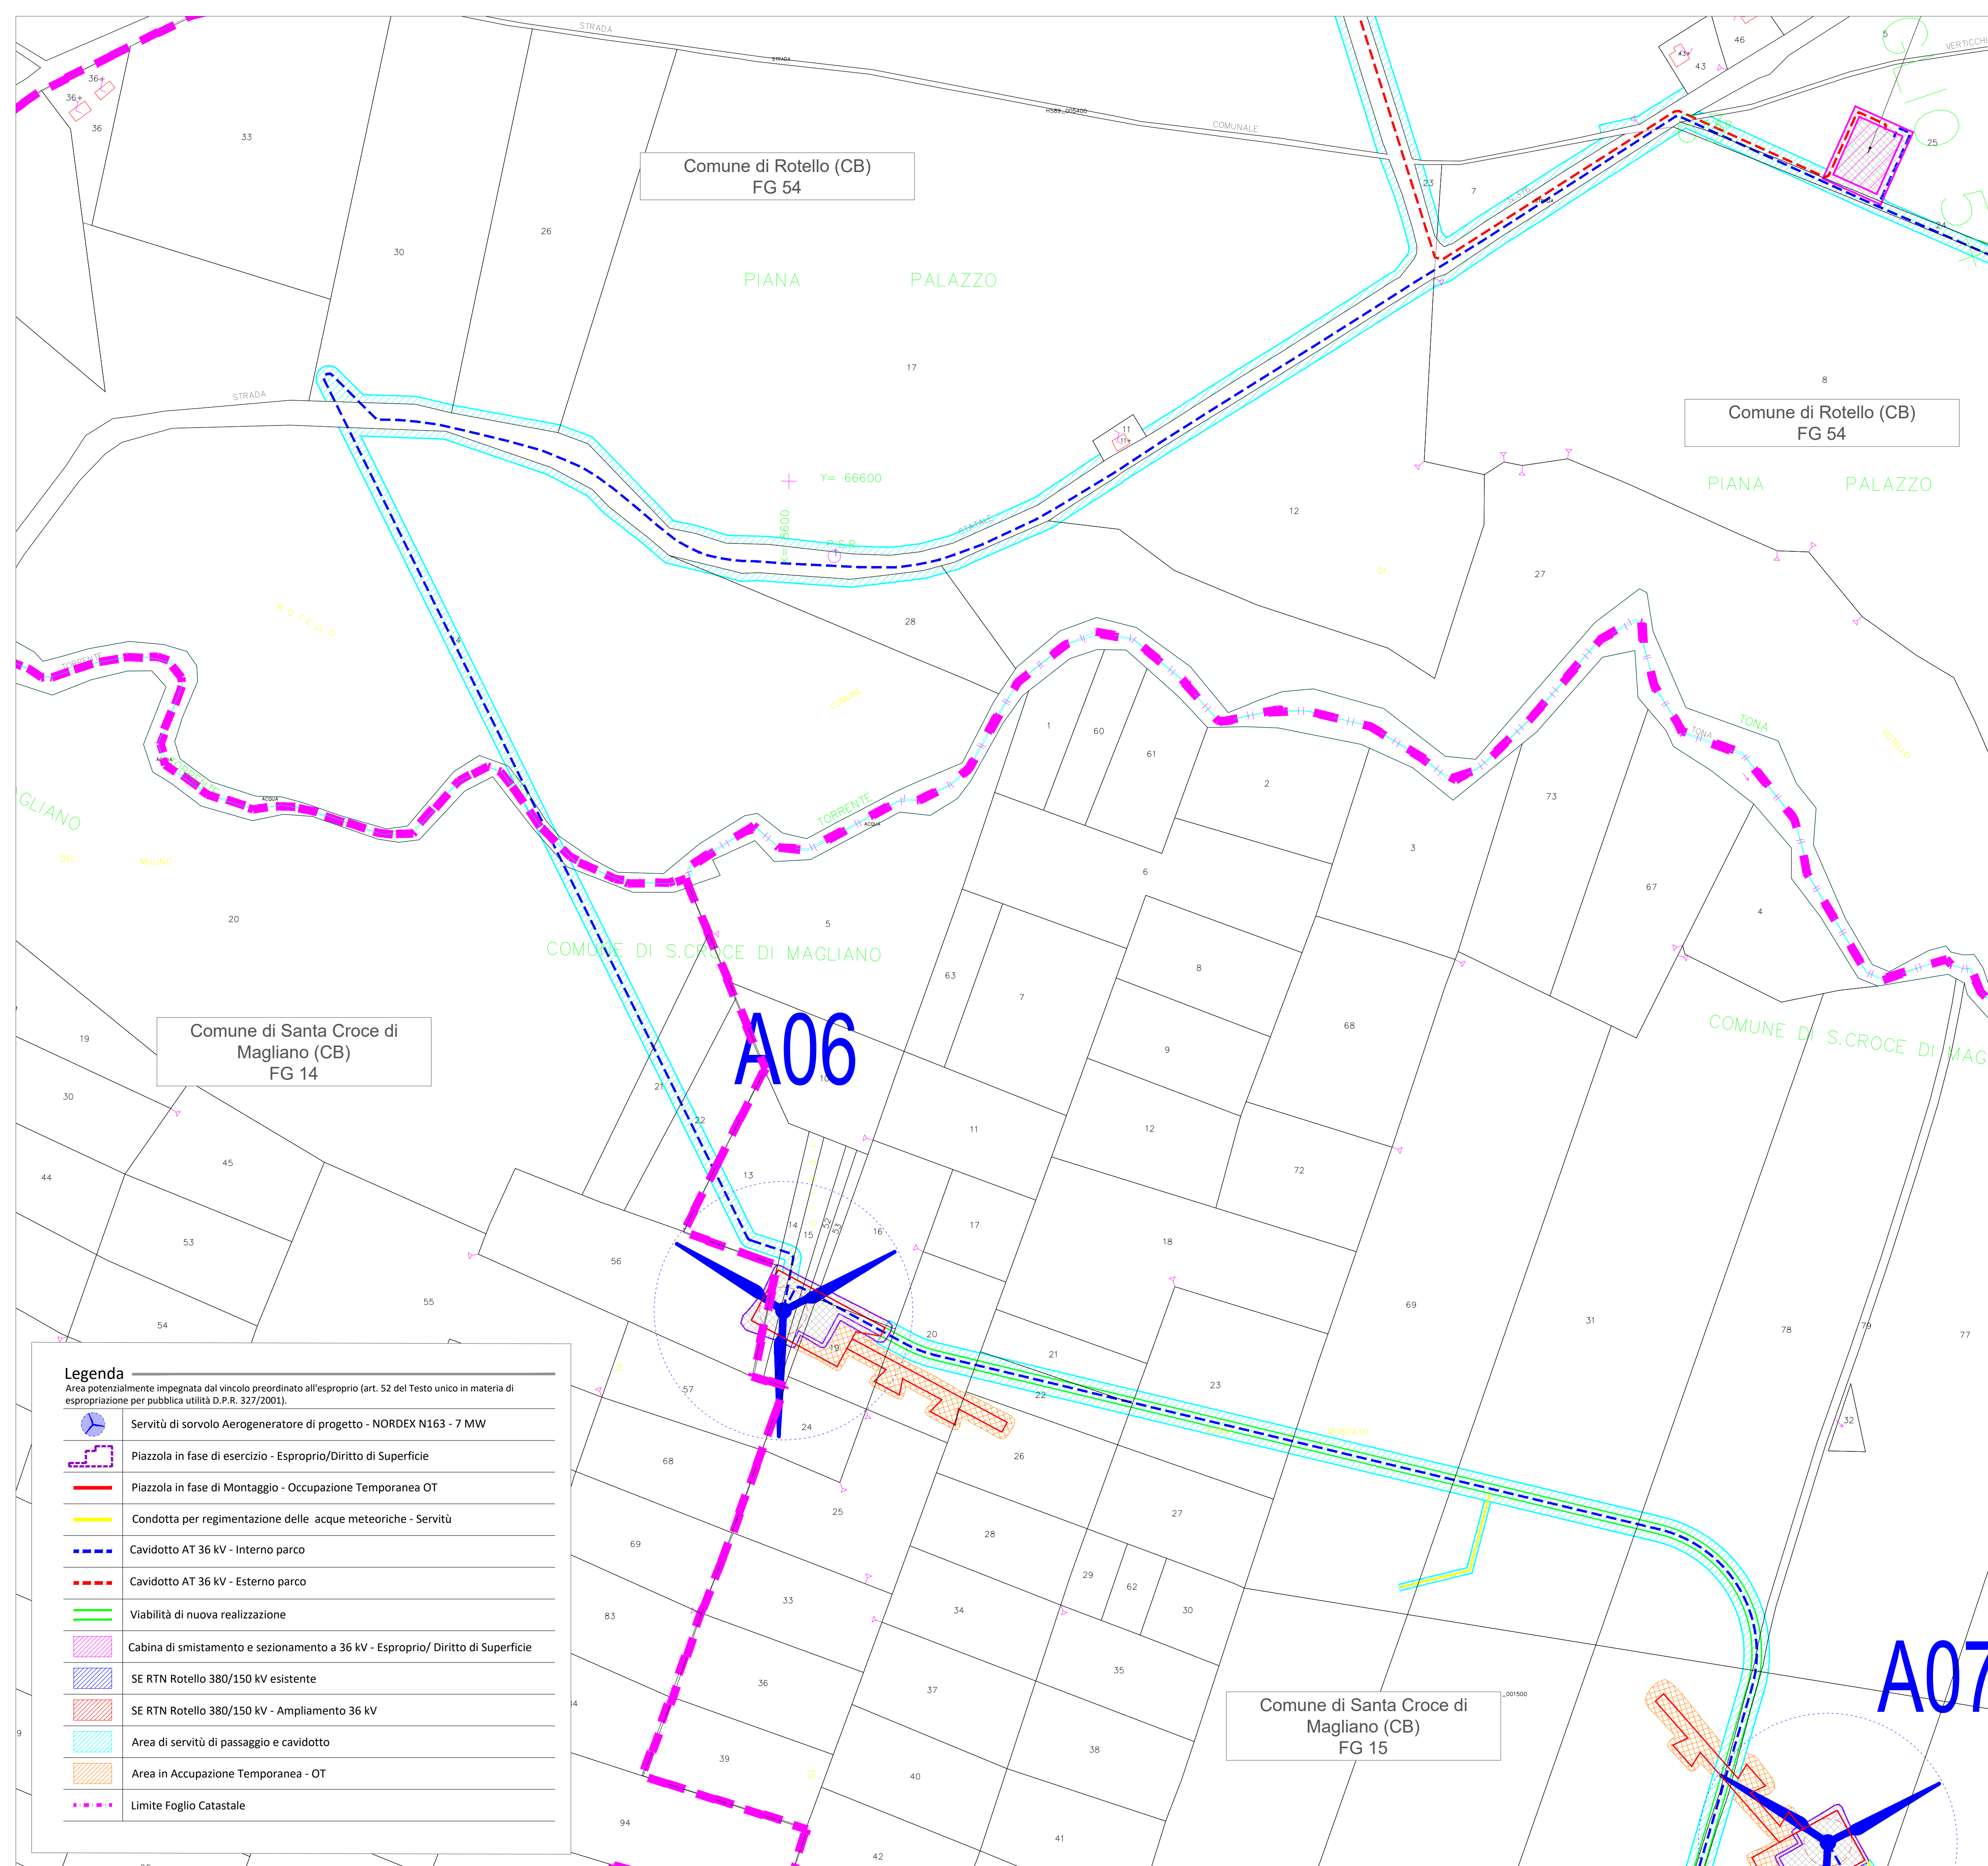

**Legenda**

Area potenzialmente impegnata dal vincolo preordinato all'esproprio (art. 52 del Testo unico in materia di espropriazione per pubblica utilità D.P.R. 327/2001).

	Servitù di sorvolo Aerogeneratore di progetto - NORDEX N163 - 7 MW
	Piazzola in fase di esercizio - Esproprio/Diritto di Superficie
	Piazzola in fase di Montaggio - Occupazione Temporanea OT
	Condotta per regimentazione delle acque meteoriche - Servitù
	Cavidotto AT 36 kV - Interno parco
	Cavidotto AT 36 kV - Esterno parco
	Viabilità di nuova realizzazione
	Cabina di smistamento e sezionamento a 36 kV - Esproprio/ Diritto di Superficie
	SE RTN Rotello 380/150 kV esistente
	SE RTN Rotello 380/150 kV - Ampliamento 36 kV
	Area di servitù di passaggio e cavidotto
	Area in Accupazione Temporanea - OT
	Limite Foglio Catastale






**PROGETTO DEFINITIVO PER LA REALIZZAZIONE DI UN PARCO EOLICO COMPOSTO DA 9 AEROGENERATORI DA 7.0 MW PER UNA POTENZA COMPLESSIVA DI 63 MW SITO NEL COMUNE DI SANTA CROCE DI MAGLIANO (CB) E ROTELLO (CB) CON OPERE DI CONNESSIONE NEL COMUNE DI ROTELLO (CB)**

**Proprietario:** OCEANO RINNOVABILI S.R.L.  
Largo Augusto n.3  
20122 Milano  
pec:oceano rinnovabili@legalmail.it

**Progettazione:** INSE  
Viale Michelangelo, 71  
80129 Napoli  
TEL. 081 579 7998  
mail: tecnico@insesti.it

**SEZIONE A -**  
N° ISCRIZIONE: 17962



**Collaboratori:**  
Geol. V.E. Iervolino  
Dott. Agr. A. Ianni  
Arch. A. Valle  
Studio Rinnovabili srl  
Arch. C. Giustolisi  
Ing. F. Quarto  
Ing. R. Di Onofrio  
Ing. R. M. De Luca  
Geom. A. Bove

**Nome Elaborato:** PLANIMETRIA CATASTALE CON VPE - 9 di 14

00	Luglio 2024	PRIMA EMISSIONE	INSE Srl	INSE Srl	Oceano Rinnovabili s.r.l.
Rev.	Data	Oggetto della revisione	Elaborazione	Verifica	Approvazione

Scala: **1:2.000**  
 Formato: **A1**    Codice Pratica: **S334**    Codice Elaborato: **IS334-PPE03-D**



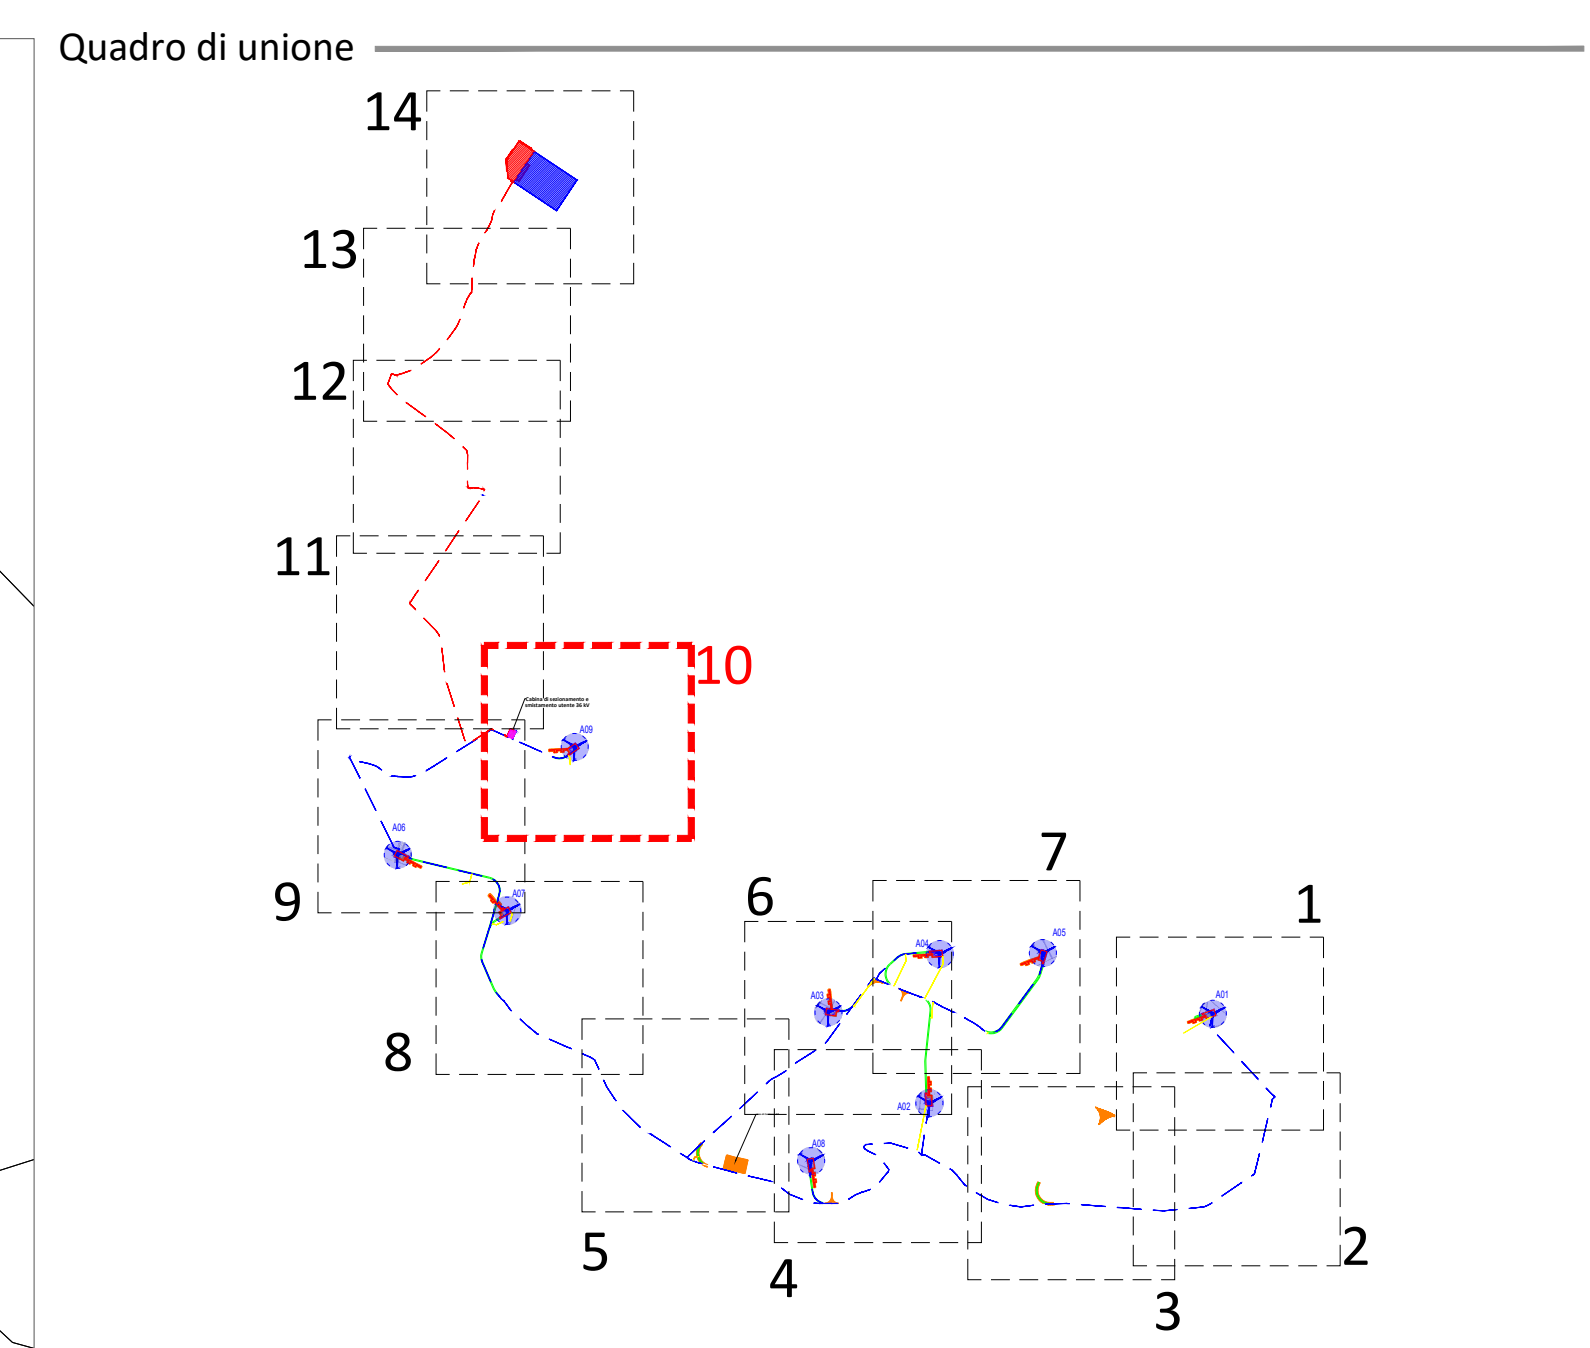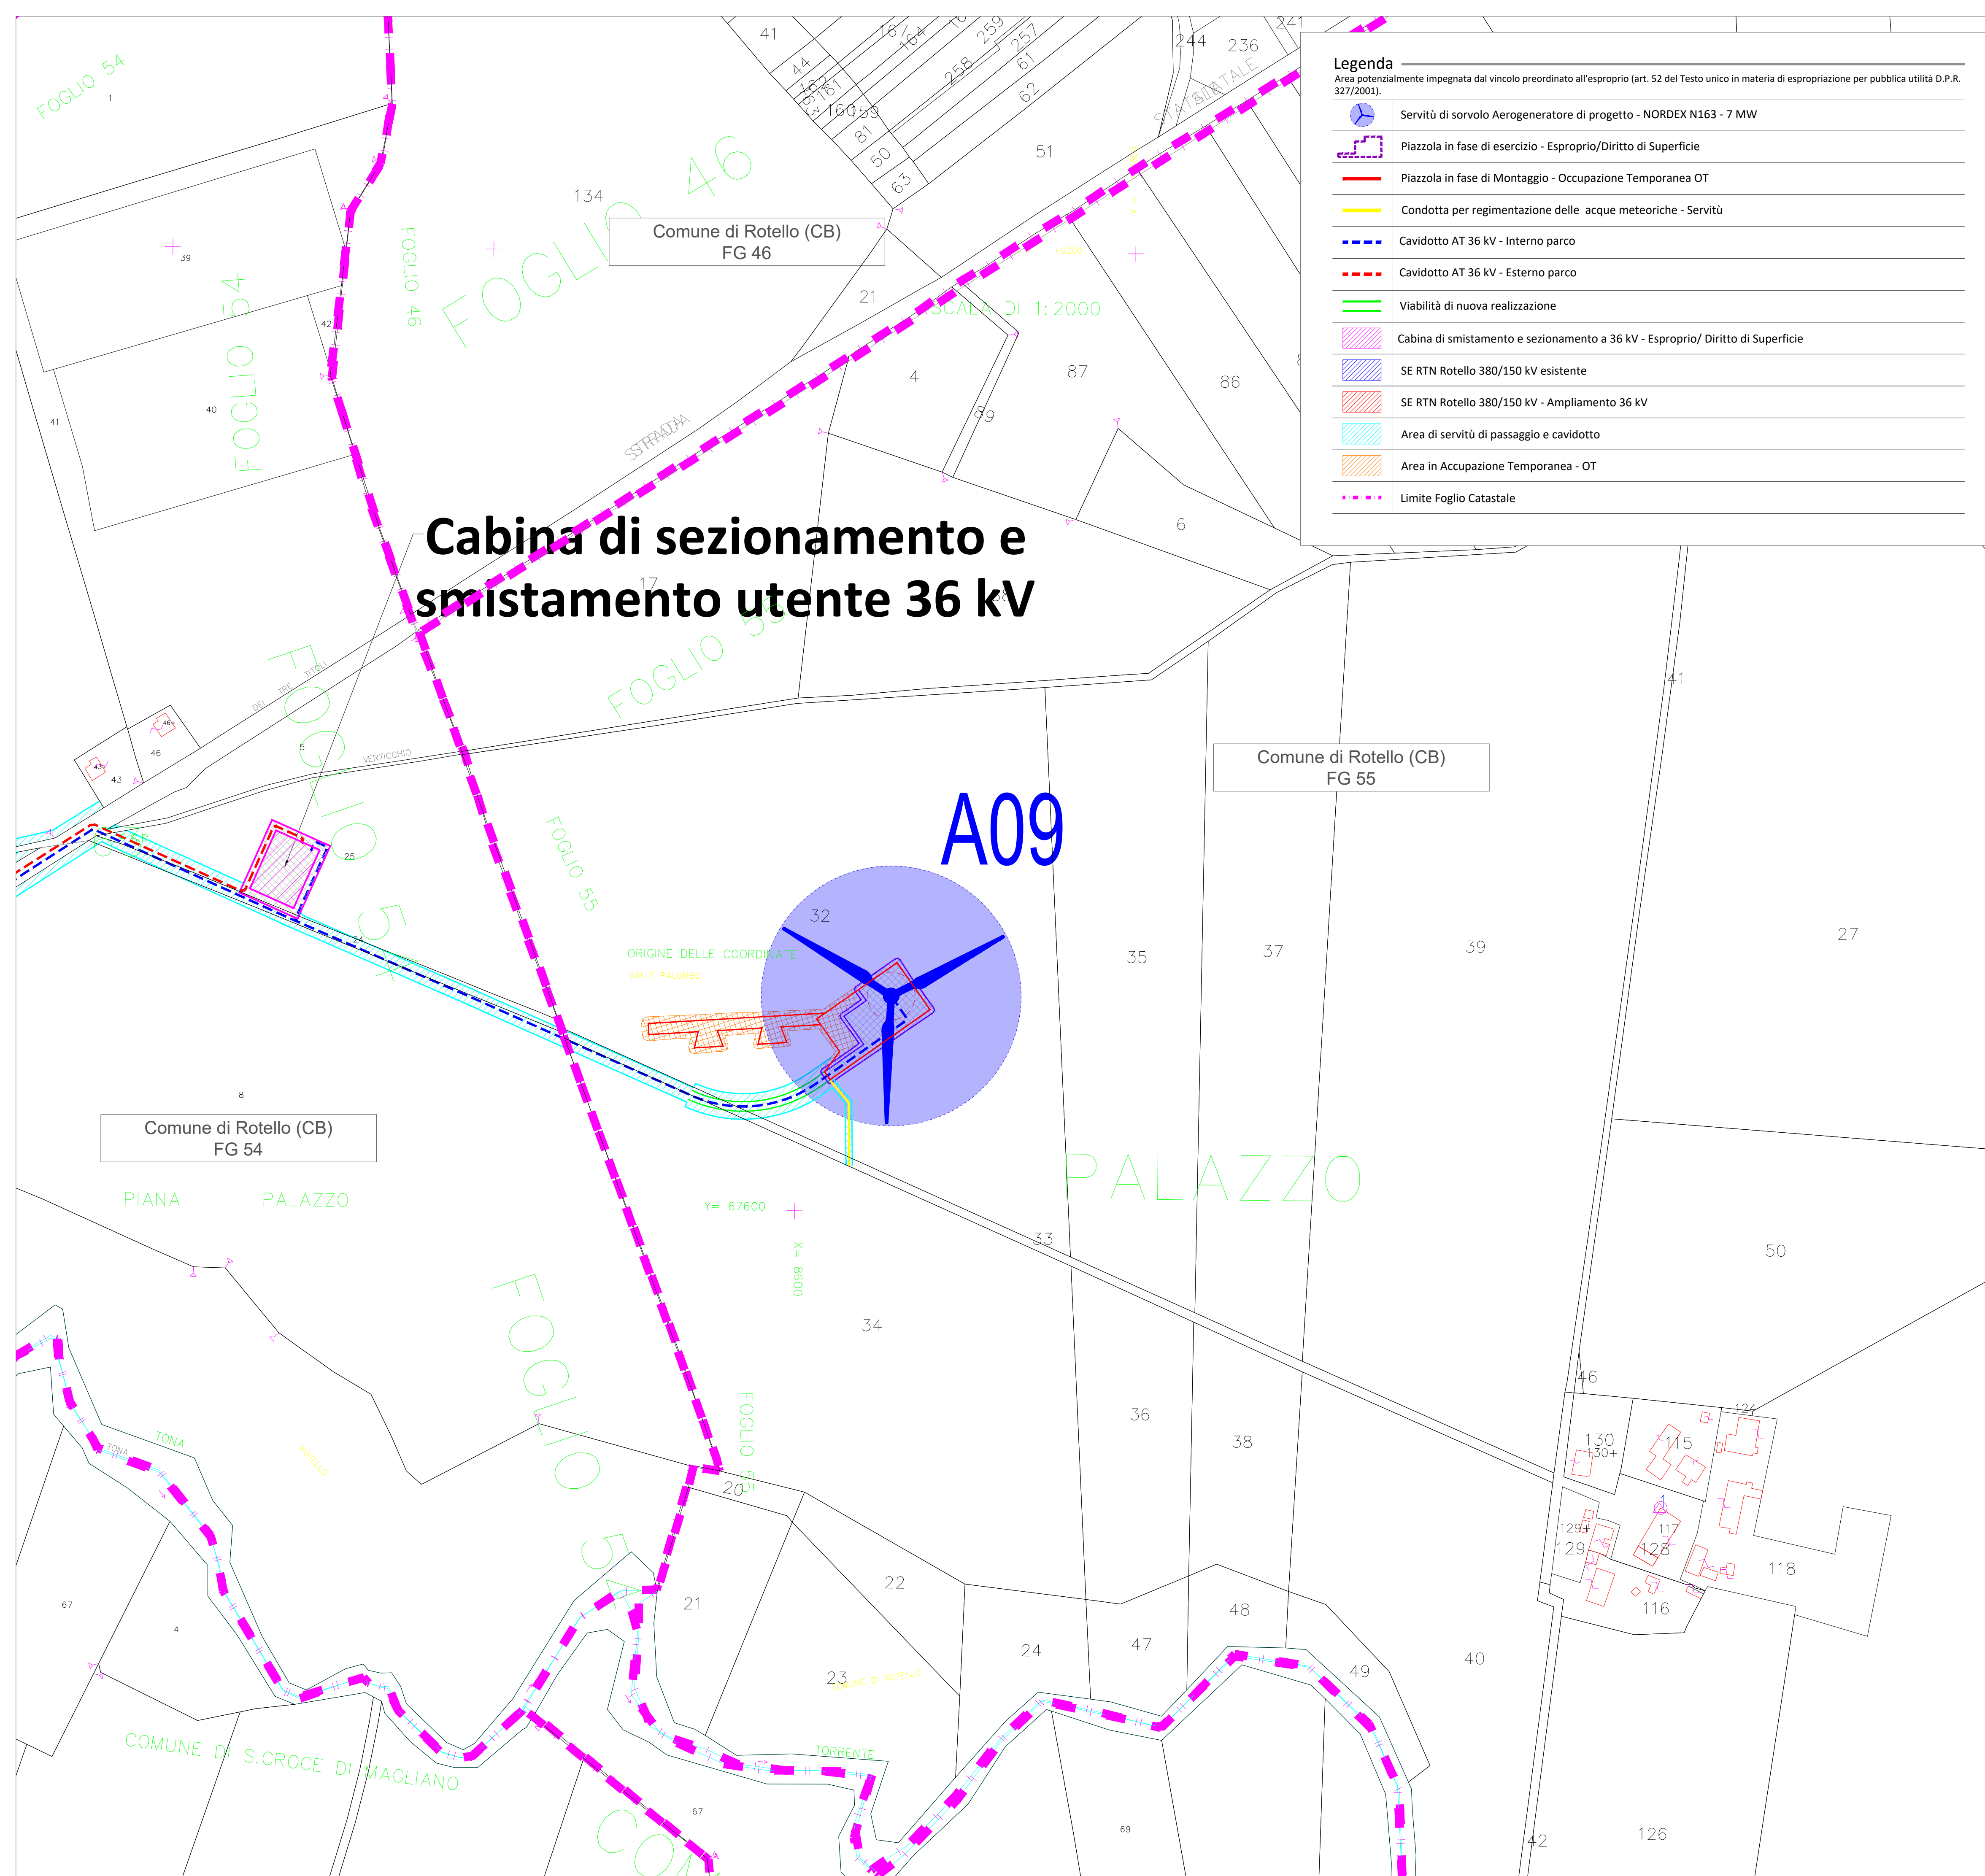

REGIONE  
MOLISE

PROVINCIA DI  
CAMPOBASSO

COMUNE DI  
SANTA CROCE DI  
MAGLIANO

COMUNE DI  
ROTELLO

**PROGETTO DEFINITIVO PER LA REALIZZAZIONE DI UN PARCO EOLICO COMPOSTO DA 9 AEROGENERATORI DA 7.0 MW PER UNA POTENZA COMPLESSIVA DI 63 MW SITO NEL COMUNE DI SANTA CROCE DI MAGLIANO (CB) E ROTELLO (CB) CON OPERE DI CONNESSIONE NEL COMUNE DI ROTELLO (CB)**

Proprietario: **OCEANO RINNOVABILI S.R.L.**  
Largo Augusto n.3  
20122 Milano  
pec:oceano rinnovabili@legalmail.it



Progettazione: **INSE**  
Viale Michelangelo, 71  
80129 Napoli  
TEL. 081 579 7998  
mail: tecnico@inse.it

Elaborato: Nome Elaborato: **PLANIMETRIA CATASTALE CON VPE - 10 di 14**

00	Luglio 2024	PRIMA EMISSIONE	INSE Srl	INSE Srl	Oceano Rinnovabili s.r.l.
Rev.	Data	Oggetto della revisione	Elaborazione	Verifica	Approvazione

Scala: **1:2.000**  
Formato: **A1** Codice Pratica: **S334** Codice Elaborato: **IS334-PPE03-D**



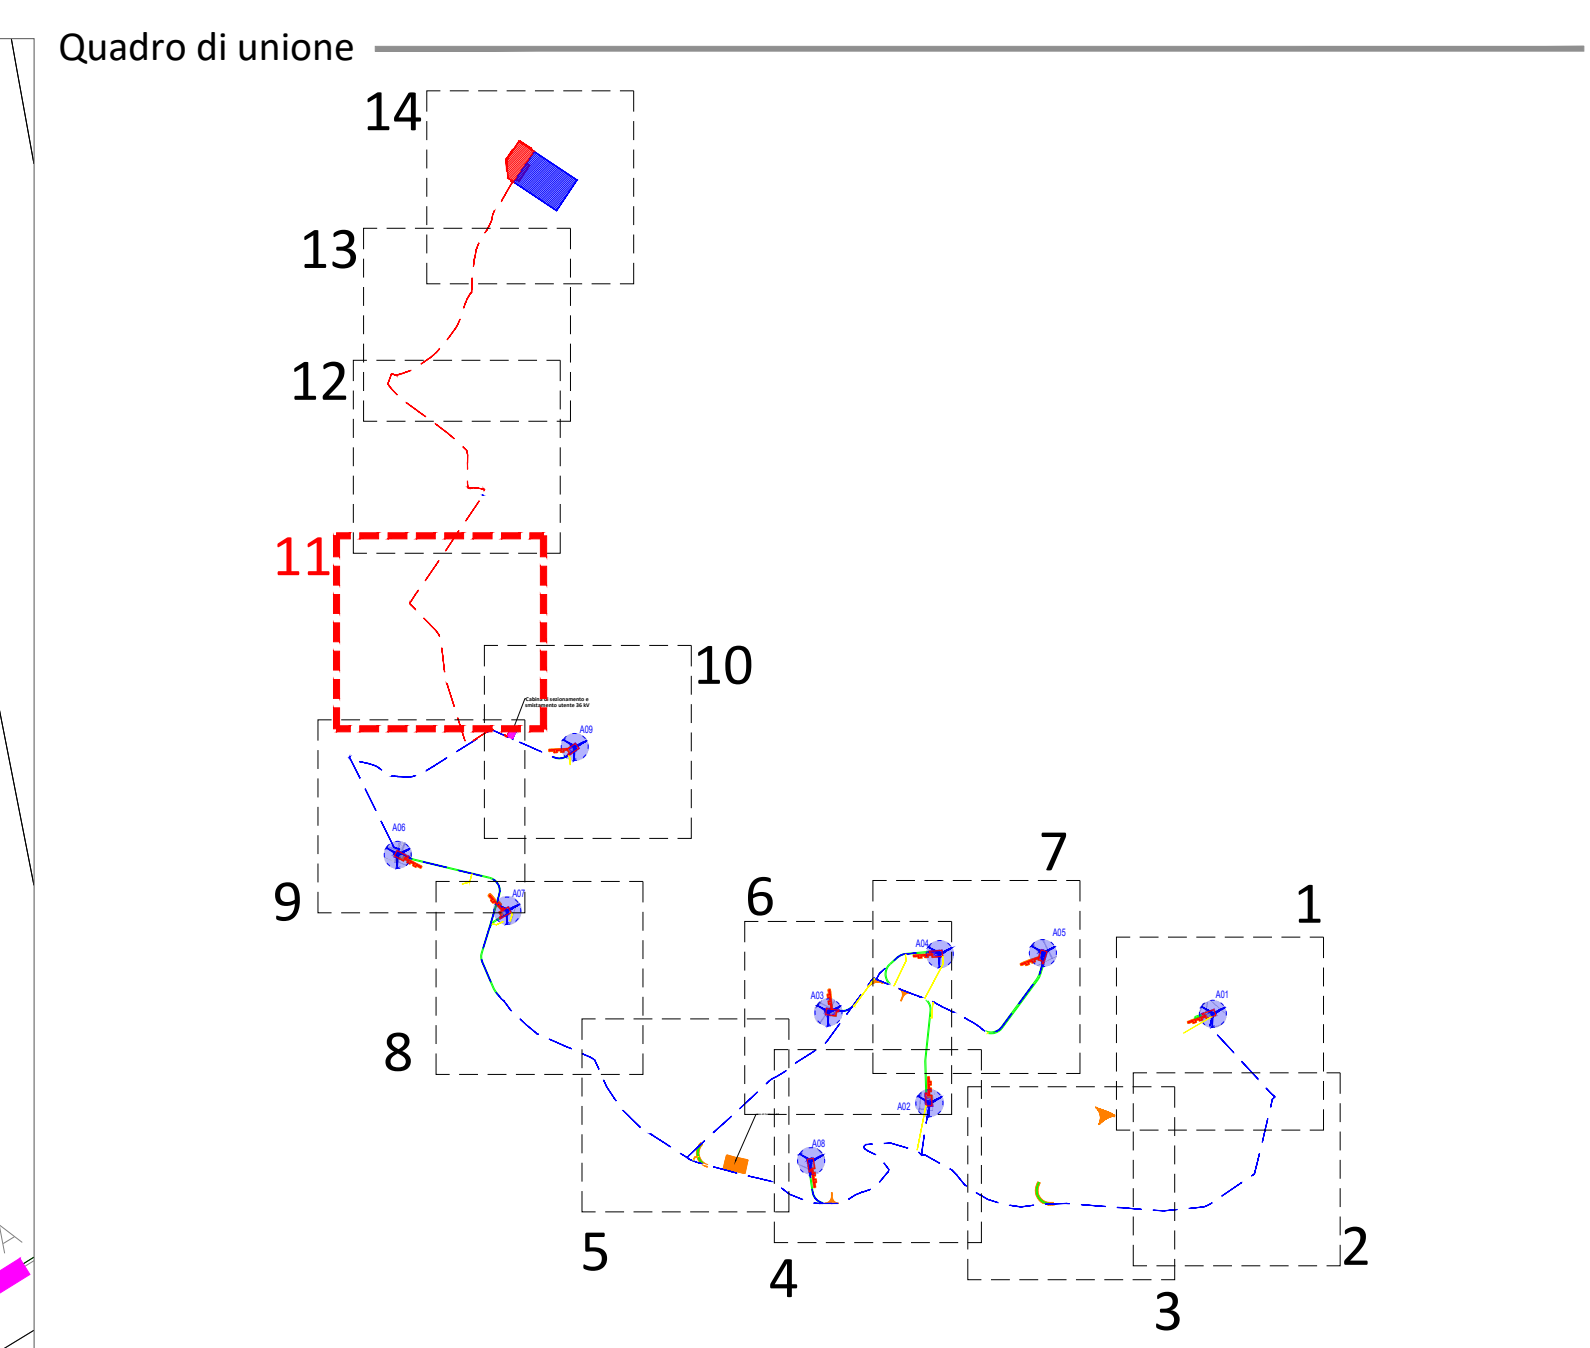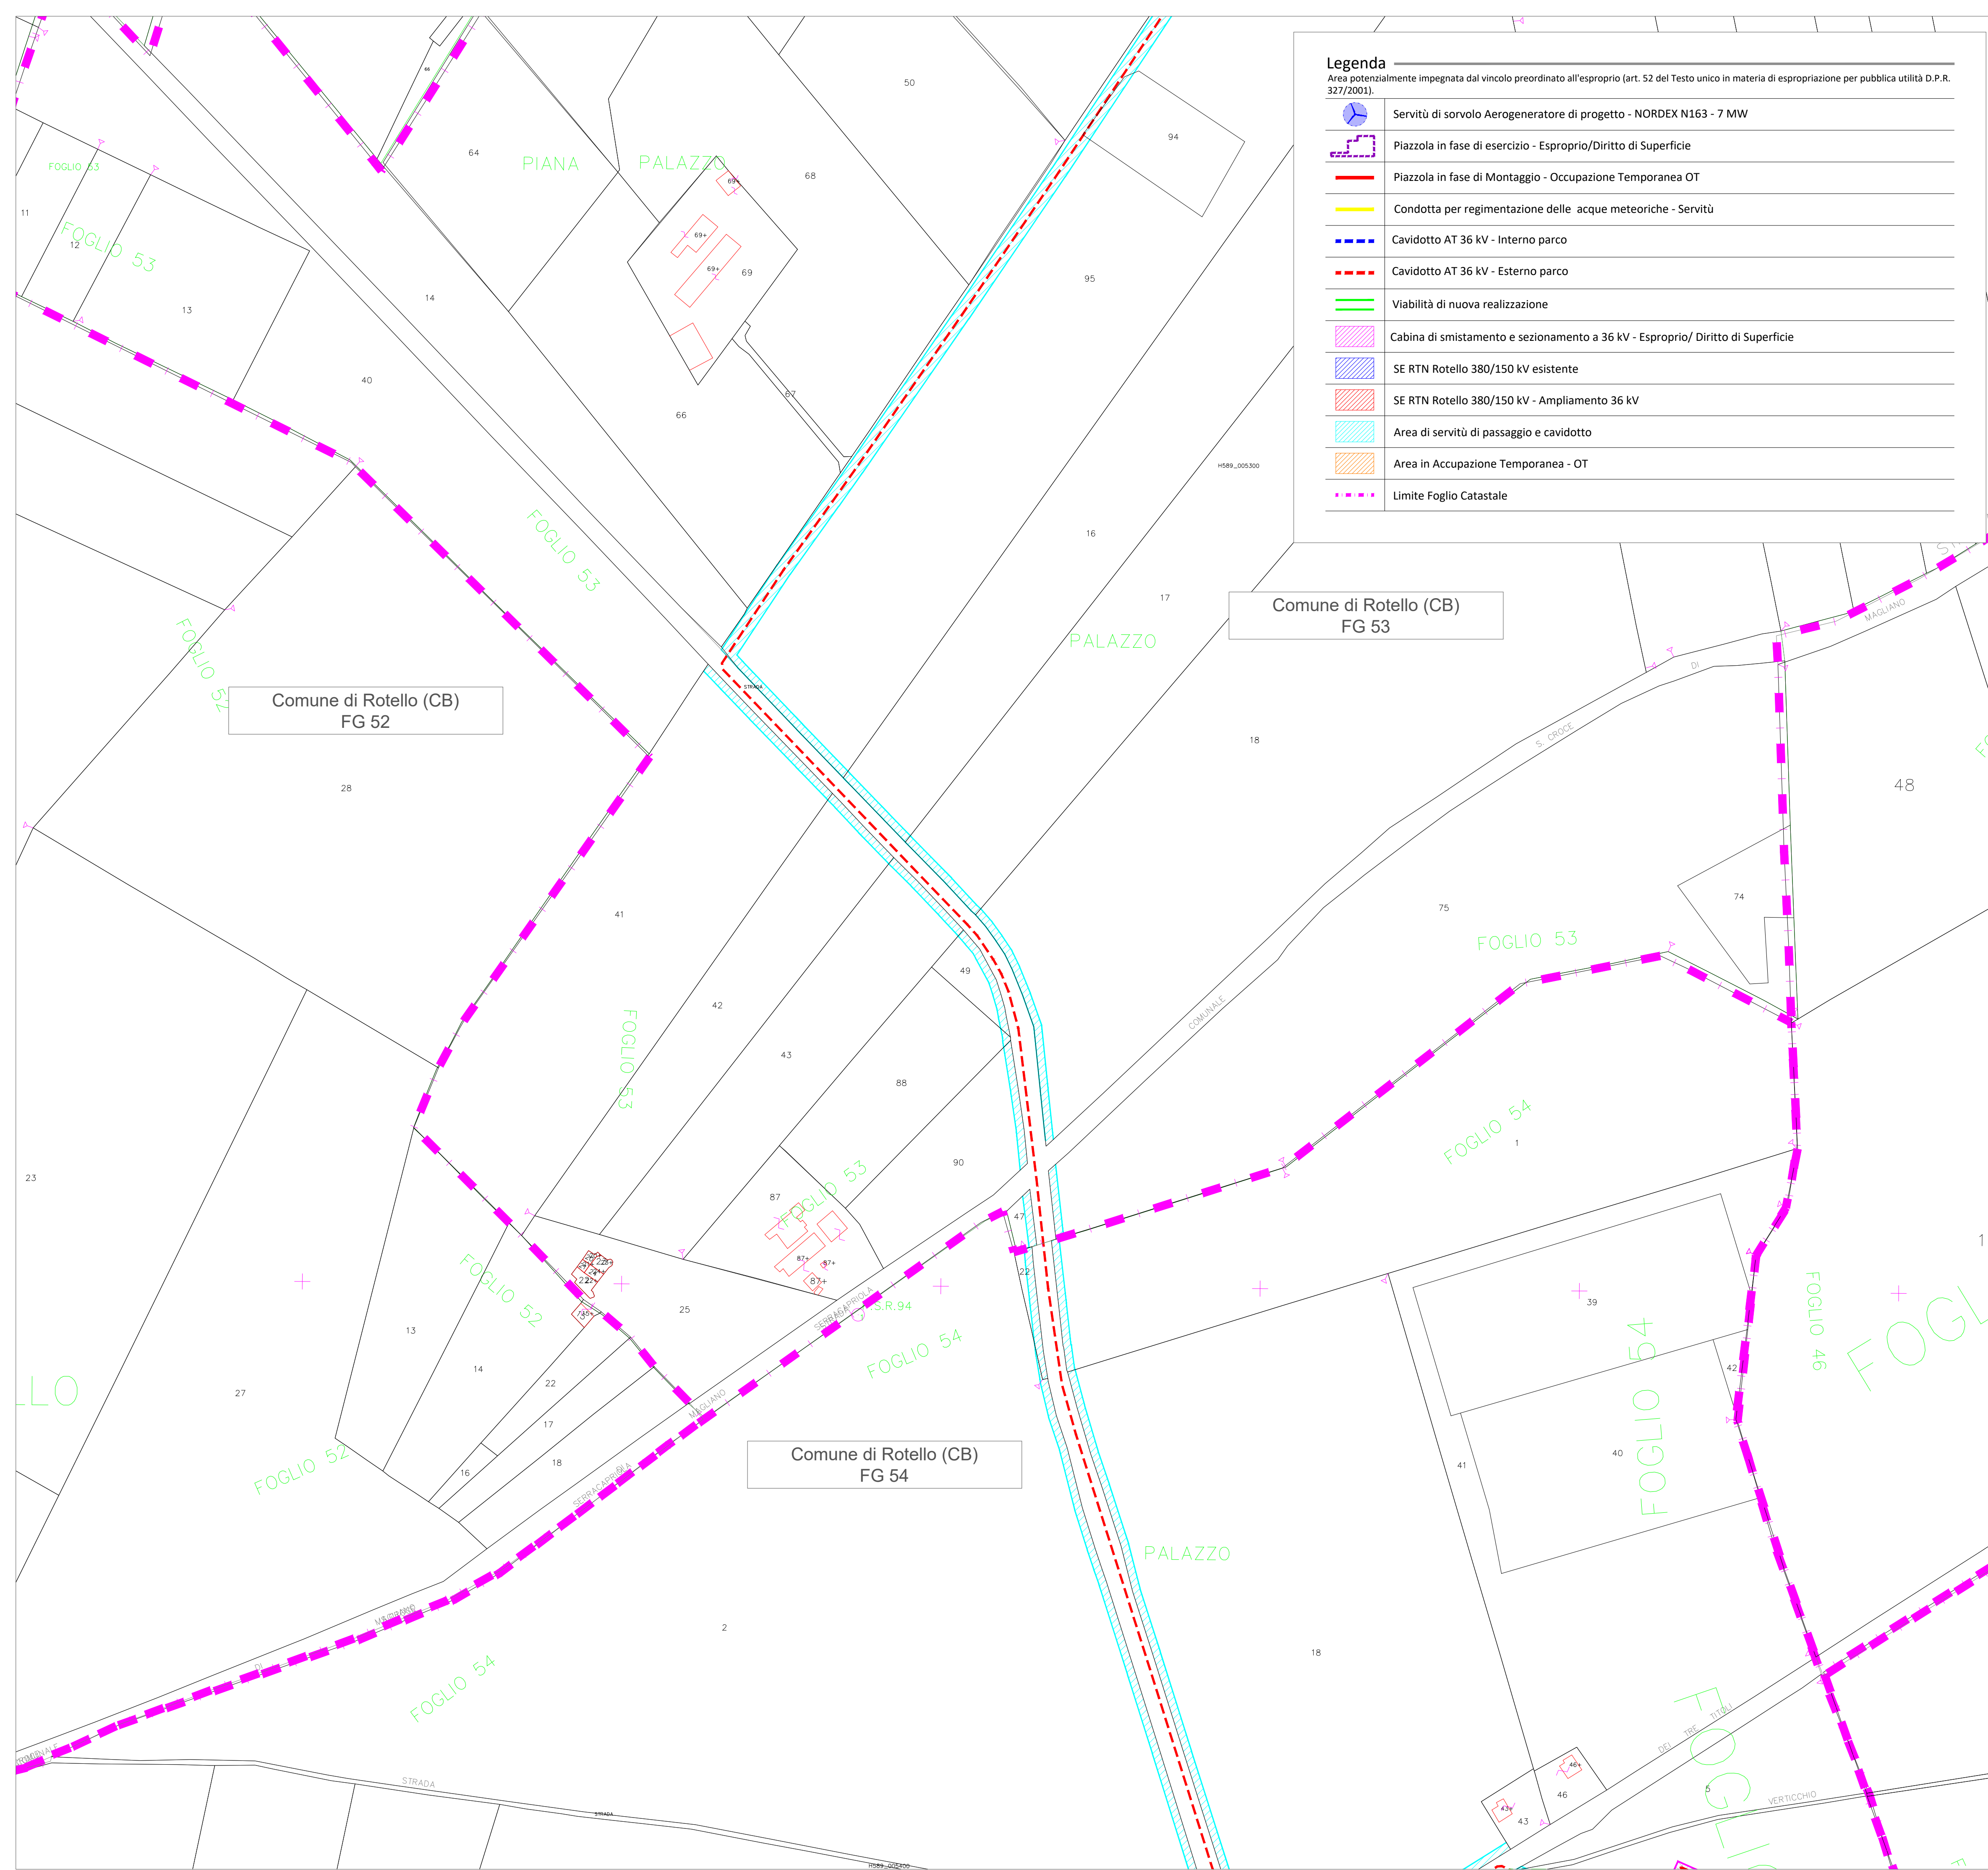






**PROGETTO DEFINITIVO PER LA REALIZZAZIONE DI UN PARCO EOLICO COMPOSTO DA 9 AEROGENERATORI DA 7.0 MW PER UNA POTENZA COMPLESSIVA DI 63 MW SITO NEL COMUNE DI SANTA CROCE DI MAGLIANO (CB) E ROTELLO (CB) CON OPERE DI CONNESSIONE NEL COMUNE DI ROTELLO (CB)**

**Proprietà**  
 **OCEANO RINNOVABILI S.R.L.**  
 Largo Augusto n.3  
 20122 Milano  
 pec:oceano rinnovabili@legalmail.it

**Progettazione**  
 **INSE**  
 Viale Michelangelo, 71  
 80129 Napoli  
 TEL. 081 579 7998  
 mail: tecnico@insesti.it

**Comune di Rotello (CB)**  
 N° ISCRIZIONE: 17962

**Comune di Santa Croce di Magliano (CB)**  
 N° ISCRIZIONE: 17370

**Comune di Santa Croce di Magliano (CB)**  
 N° ISCRIZIONE: 17962


**Comune di Rotello (CB)**  
 N° ISCRIZIONE: 17962

**Nome Elaborato:**  
**PLANIMETRIA CATASTALE CON VPE - 11 di 14**

00	Luglio 2024	PRIMA EMISSIONE	INSE Srl	INSE Srl	Oceano Rinnovabili s.r.l.
Rev.	Data	Oggetto della revisione	Elaborazione	Verifica	Approvazione


Scala: **1:2.000**  
 Formato: **A1**    Codice Pratica: **S334**    Codice Elaborato: **IS334-PPE03-D**



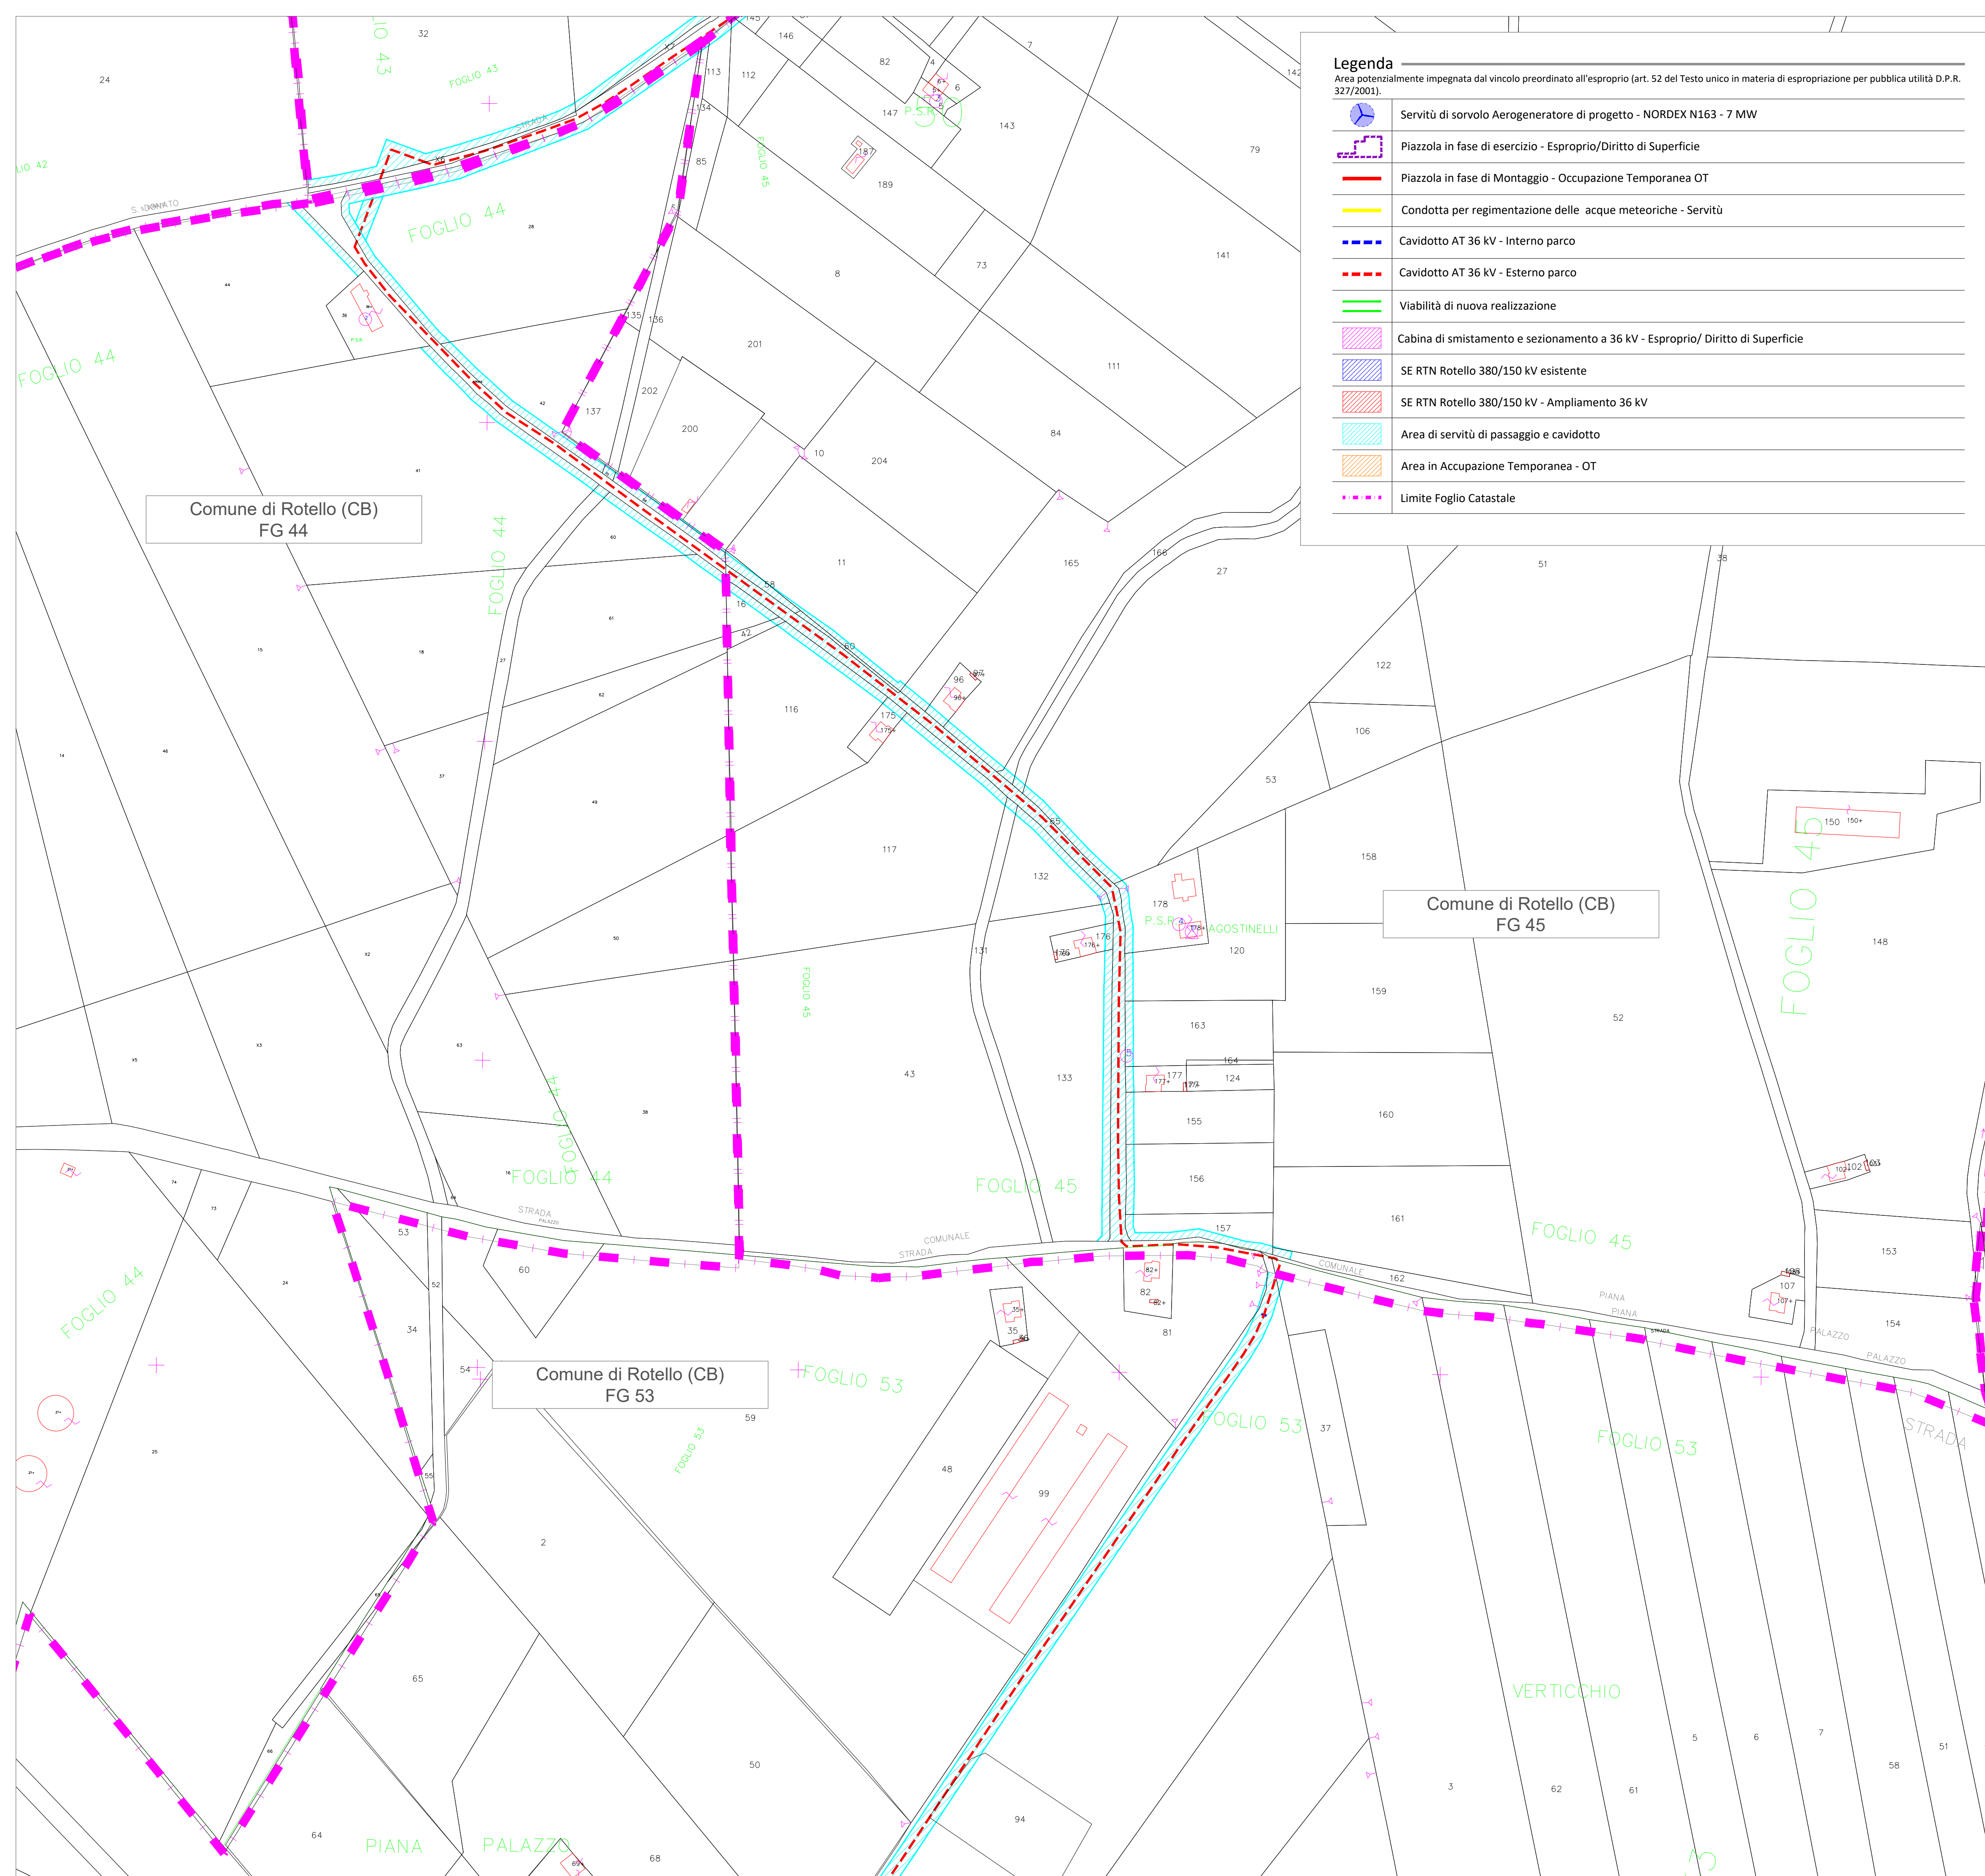

**Legenda**  
 Area potenzialmente impegnata dal vincolo preordinato all'esproprio (art. 52 del Testo unico in materia di espropriazione per pubblica utilità D.P.R. 327/2001).

	Servitù di sorvolo Aerogeneratore di progetto - NORDEX N163 - 7 MW
	Piazzola in fase di esercizio - Esproprio/Diritto di Superficie
	Piazzola in fase di Montaggio - Occupazione Temporanea OT
	Condotta per regimentazione delle acque meteoriche - Servitù
	Cavidotto AT 36 kV - Interno parco
	Cavidotto AT 36 kV - Esterno parco
	Viabilità di nuova realizzazione
	Cabina di smistamento e sezionamento a 36 kV - Esproprio/ Diritto di Superficie
	SE RTN Rotello 380/150 kV esistente
	SE RTN Rotello 380/150 kV - Ampliamento 36 kV
	Area di servitù di passaggio e cavidotto
	Area in Accupazione Temporanea - OT
	Limite Foglio Catastale

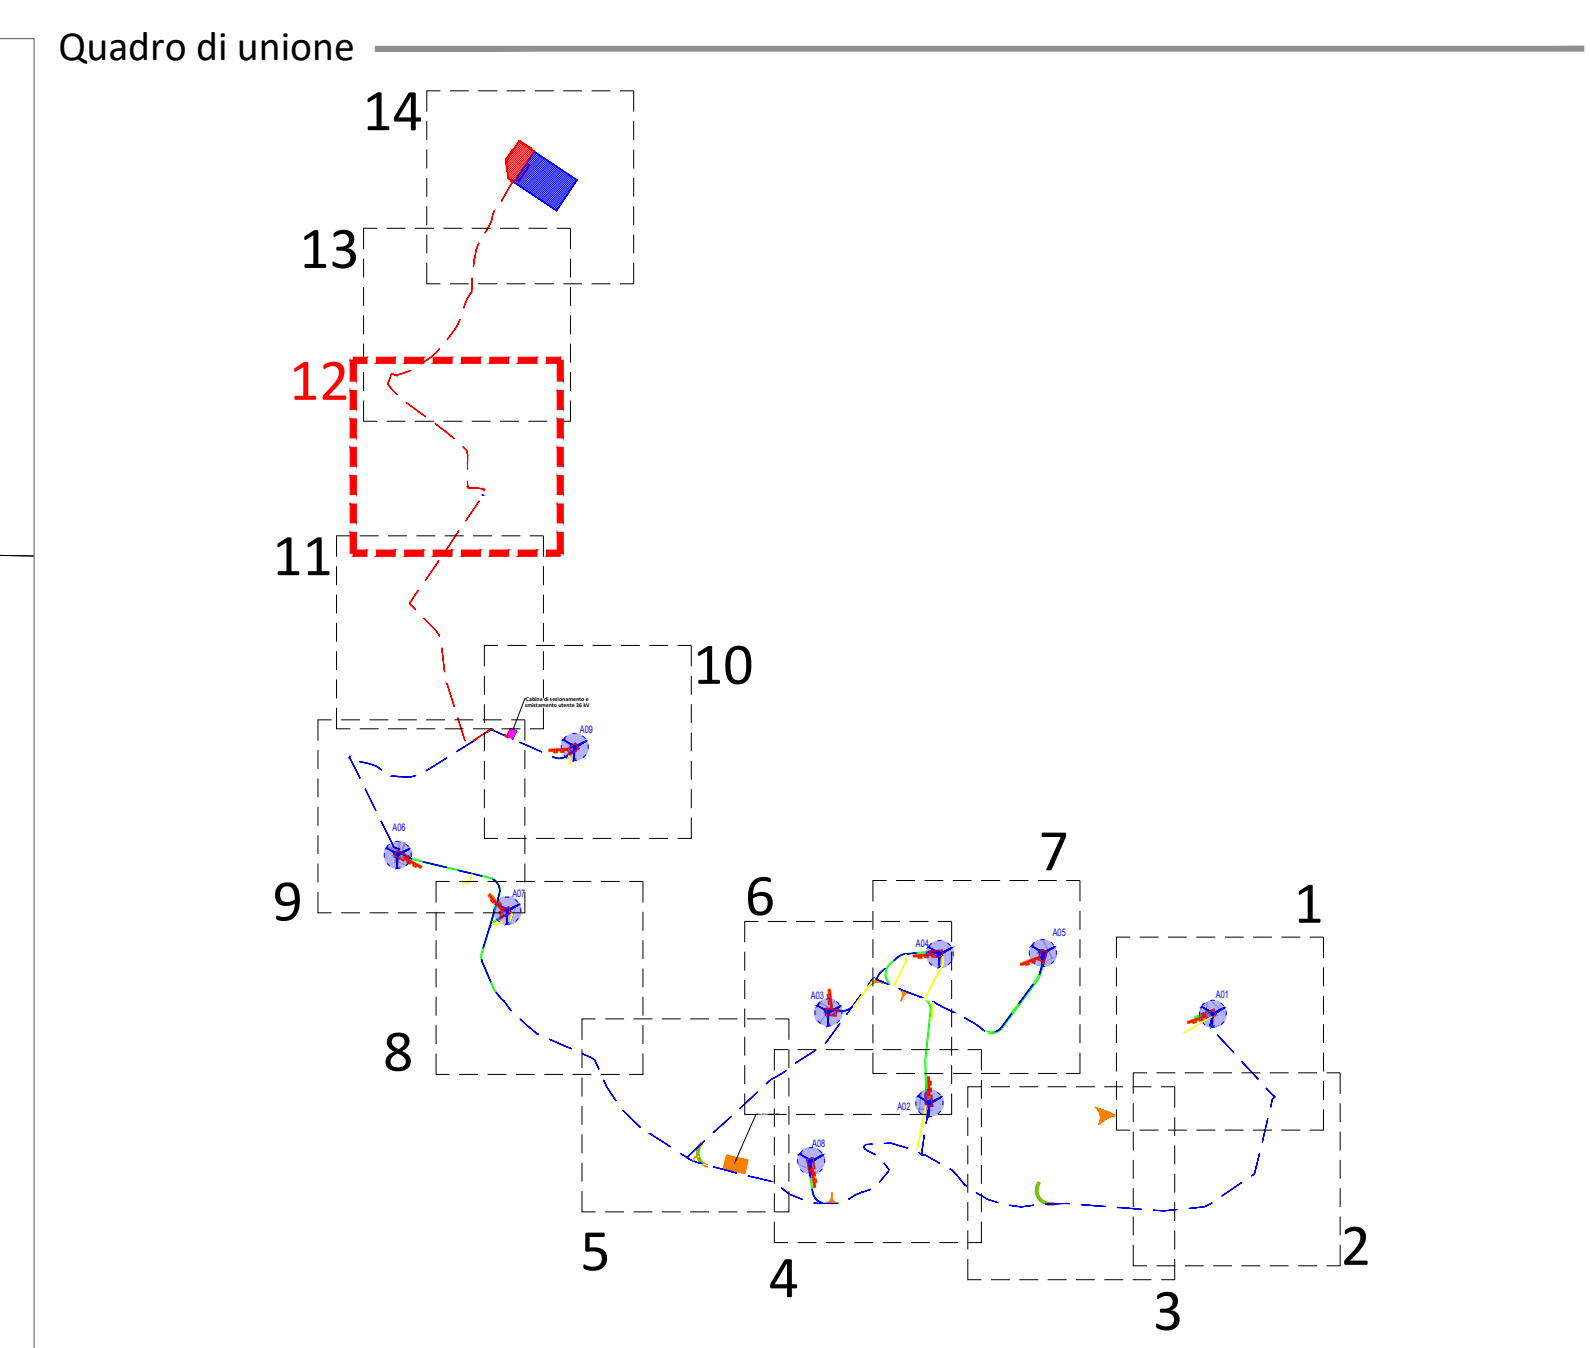

REGIONE  
MOLISE

PROVINCIA DI  
CAMPOBASSO

COMUNE DI  
SANTA CROCE DI  
MAGLIANO

COMUNE DI  
ROTELLO

**PROGETTO DEFINITIVO PER LA REALIZZAZIONE DI UN PARCO EOLICO  
 COMPOSTO DA 9 AEROGENERATORI DA 7.0 MW PER UNA POTENZA  
 COMPLESSIVA DI 63 MW SITO NEL COMUNE DI SANTA CROCE DI  
 MAGLIANO (CB) E ROTELLO (CB) CON OPERE DI CONNESSIONE NEL  
 COMUNE DI ROTELLO (CB)**

**Proprietà**

  
**OCEANO RINNOVABILI S.R.L.**  
 Largo Augusto n.3  
 20122 Milano  
 pec:oceano@oceanorinnovabili.it

**Progettazione**

  
**INSE**  
 Viale Michelangelo, 71  
 80129 Napoli  
 TEL. 081 579 7998  
 mail: tecnico@insesti.it


**Elaborato**

Nome Elaborato:

**PLANIMETRIA CATASTALE CON VPE - 12 di 14**


00	Luglio 2024	PRIMA EMISSIONE	INSE Srl	INSE Srl	Oceano Rinnovabili s.r.l.
Rev.	Data	Oggetto della revisione	Elaborazione	Verifica	Approvazione
Scala: <b>1:2.000</b>		Codice Pratica: <b>S334</b>		Codice Elaborato: <b>IS334-PPE03-D</b>	



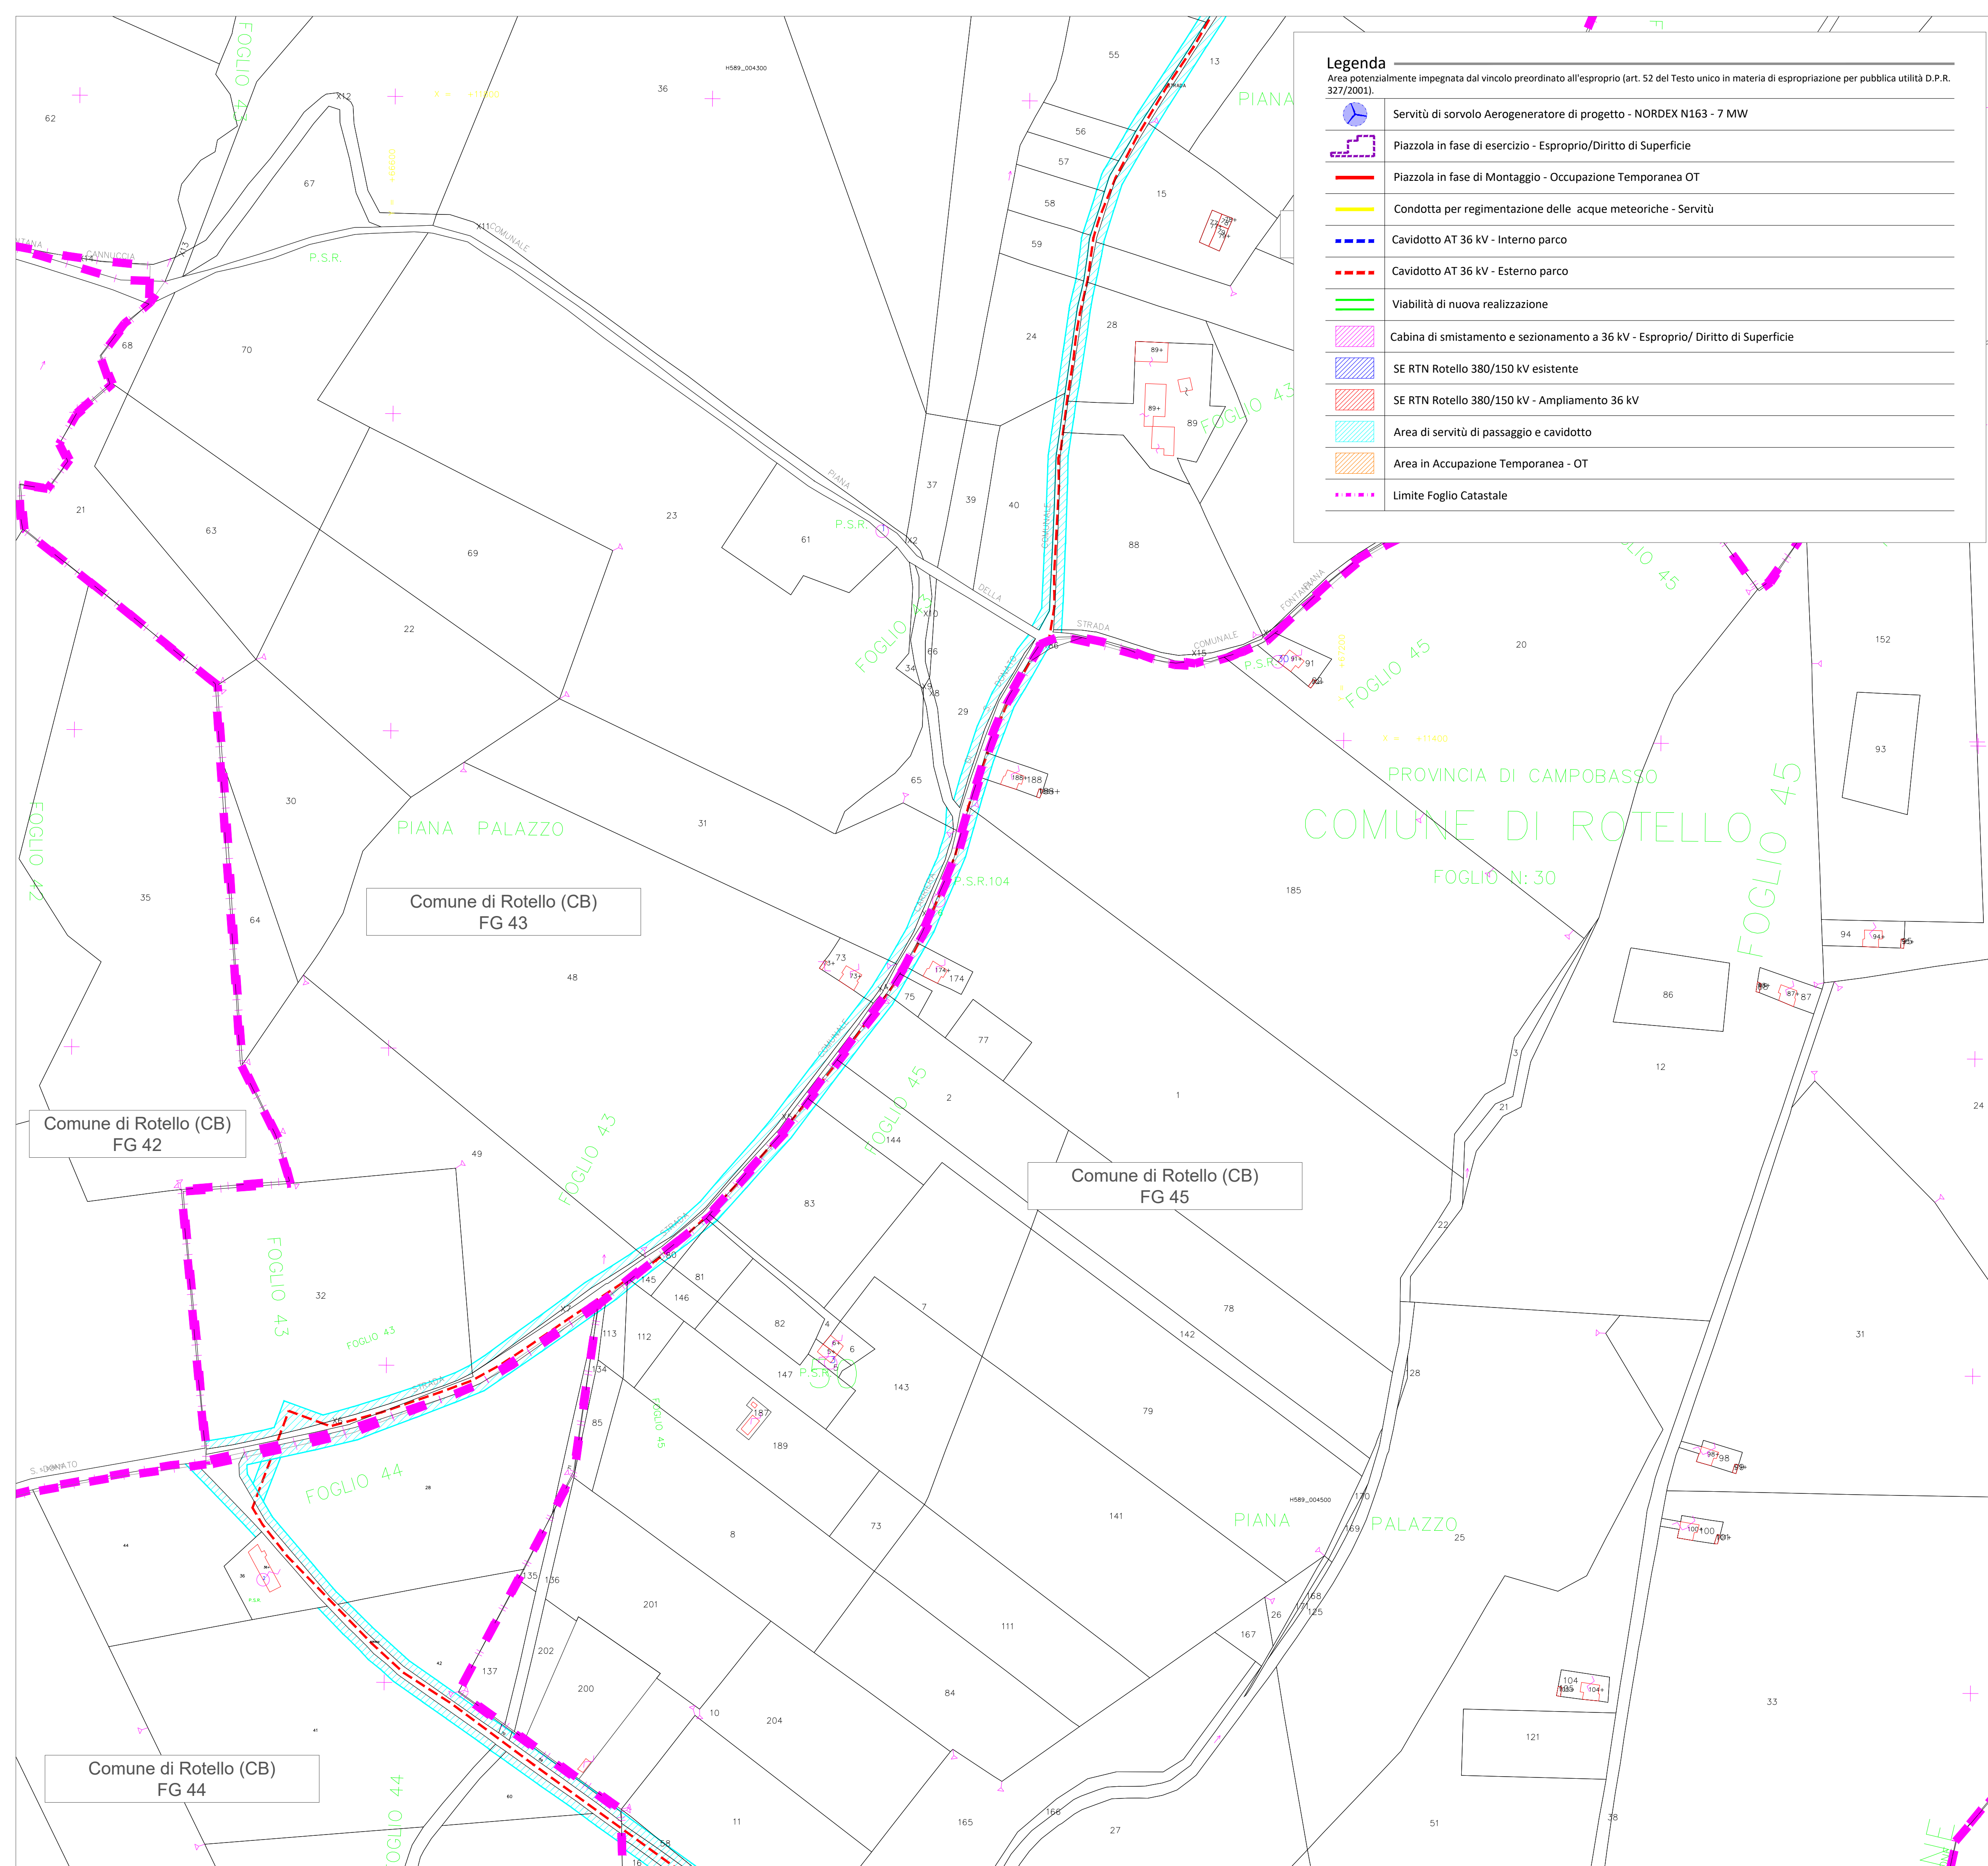

**Legenda**  
 Area potenzialmente impegnata dal vincolo preordinato all'esproprio (art. 52 del Testo unico in materia di espropriazione per pubblica utilità D.P.R. 327/2001).

	Servitù di sorvolo Aerogeneratore di progetto - NORDEX N163 - 7 MW
	Piazzola in fase di esercizio - Esproprio/Diritto di Superficie
	Piazzola in fase di Montaggio - Occupazione Temporanea OT
	Condotta per regimentazione delle acque meteoriche - Servitù
	Cavidotto AT 36 kV - Interno parco
	Cavidotto AT 36 kV - Esterno parco
	Viabilità di nuova realizzazione
	Cabina di smistamento e sezionamento a 36 kV - Esproprio/ Diritto di Superficie
	SE RTN Rotello 380/150 kV esistente
	SE RTN Rotello 380/150 kV - Ampliamento 36 kV
	Area di servitù di passaggio e cavidotto
	Area in Accupazione Temporanea - OT
	Limite Foglio Catastale

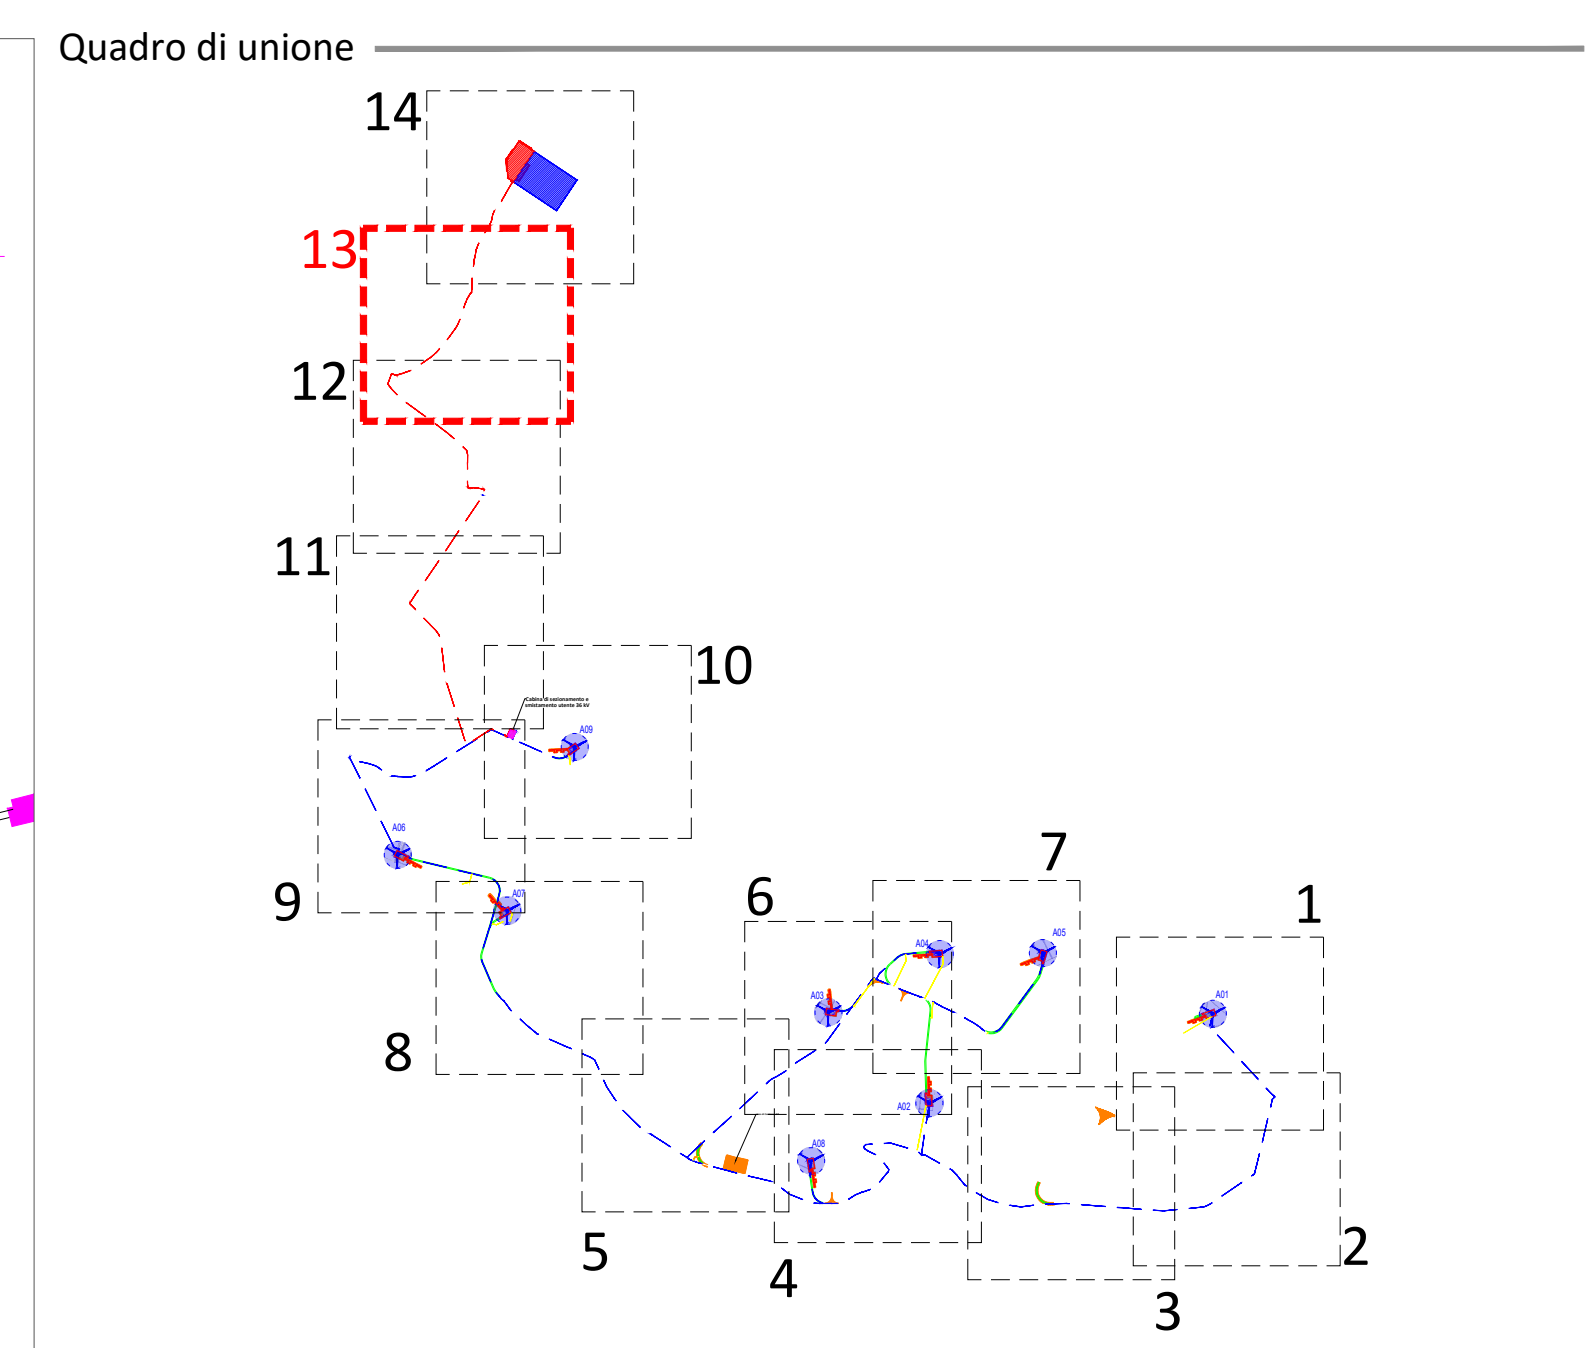

Comune di Rotello (CB)  
 FG 43

Comune di Rotello (CB)  
 FG 42

Comune di Rotello (CB)  
 FG 45

Comune di Rotello (CB)  
 FG 44






**PROGETTO DEFINITIVO PER LA REALIZZAZIONE DI UN PARCO EOLICO COMPOSTO DA 9 AEROGENERATORI DA 7.0 MW PER UNA POTENZA COMPLESSIVA DI 63 MW SITO NEL COMUNE DI SANTA CROCE DI MAGLIANO (CB) E ROTELLO (CB) CON OPERE DI CONNESSIONE NEL COMUNE DI ROTELLO (CB)**



**Proprietario:** OCEANO RINNOVABILI S.R.L.  
 Largo Augusto n.3  
 20122 Milano  
 pec:oceano rinnovabili@legalmail.it

**Progettazione:** INSE  
 Viale Michelangelo, 71  
 80129 Napoli  
 TEL. 081 579 7998  
 mail: tecnico@inse.it

**SEZIONE A -**  
 N° ISCRIZIONE: 17962

**COMPETENTI DELLA PROVINCIA DI CAMPOBASSO**  
 Nicola Galbiere  
 Ingegnere  
 N° ISCRIZIONE: 17370



**COMPETENTI DEL COMUNE DI SANTA CROCE DI MAGLIANO**  
 Francesco Di Masi  
 Arch. C. Gaetano  
 Ing. F. Quarto  
 Ing. R. Di Onofrio  
 Ing. R. M. De Luca  
 Geom. A. Bove

**Nome Elaborato:** PLANIMETRIA CATASTALE CON VPE - 13 di 14

00	Luglio 2024	PRIMA EMISSIONE	INSE Srl	INSE Srl	Oceano Rinnovabili s.r.l.
Rev.	Data	Oggetto della revisione	Elaborazione	Verifica	Approvazione

Scala: **1:2.000**  
 Formato: **A1**    Codice Pratica: **S334**    Codice Elaborato: **IS334-PPE03-D**



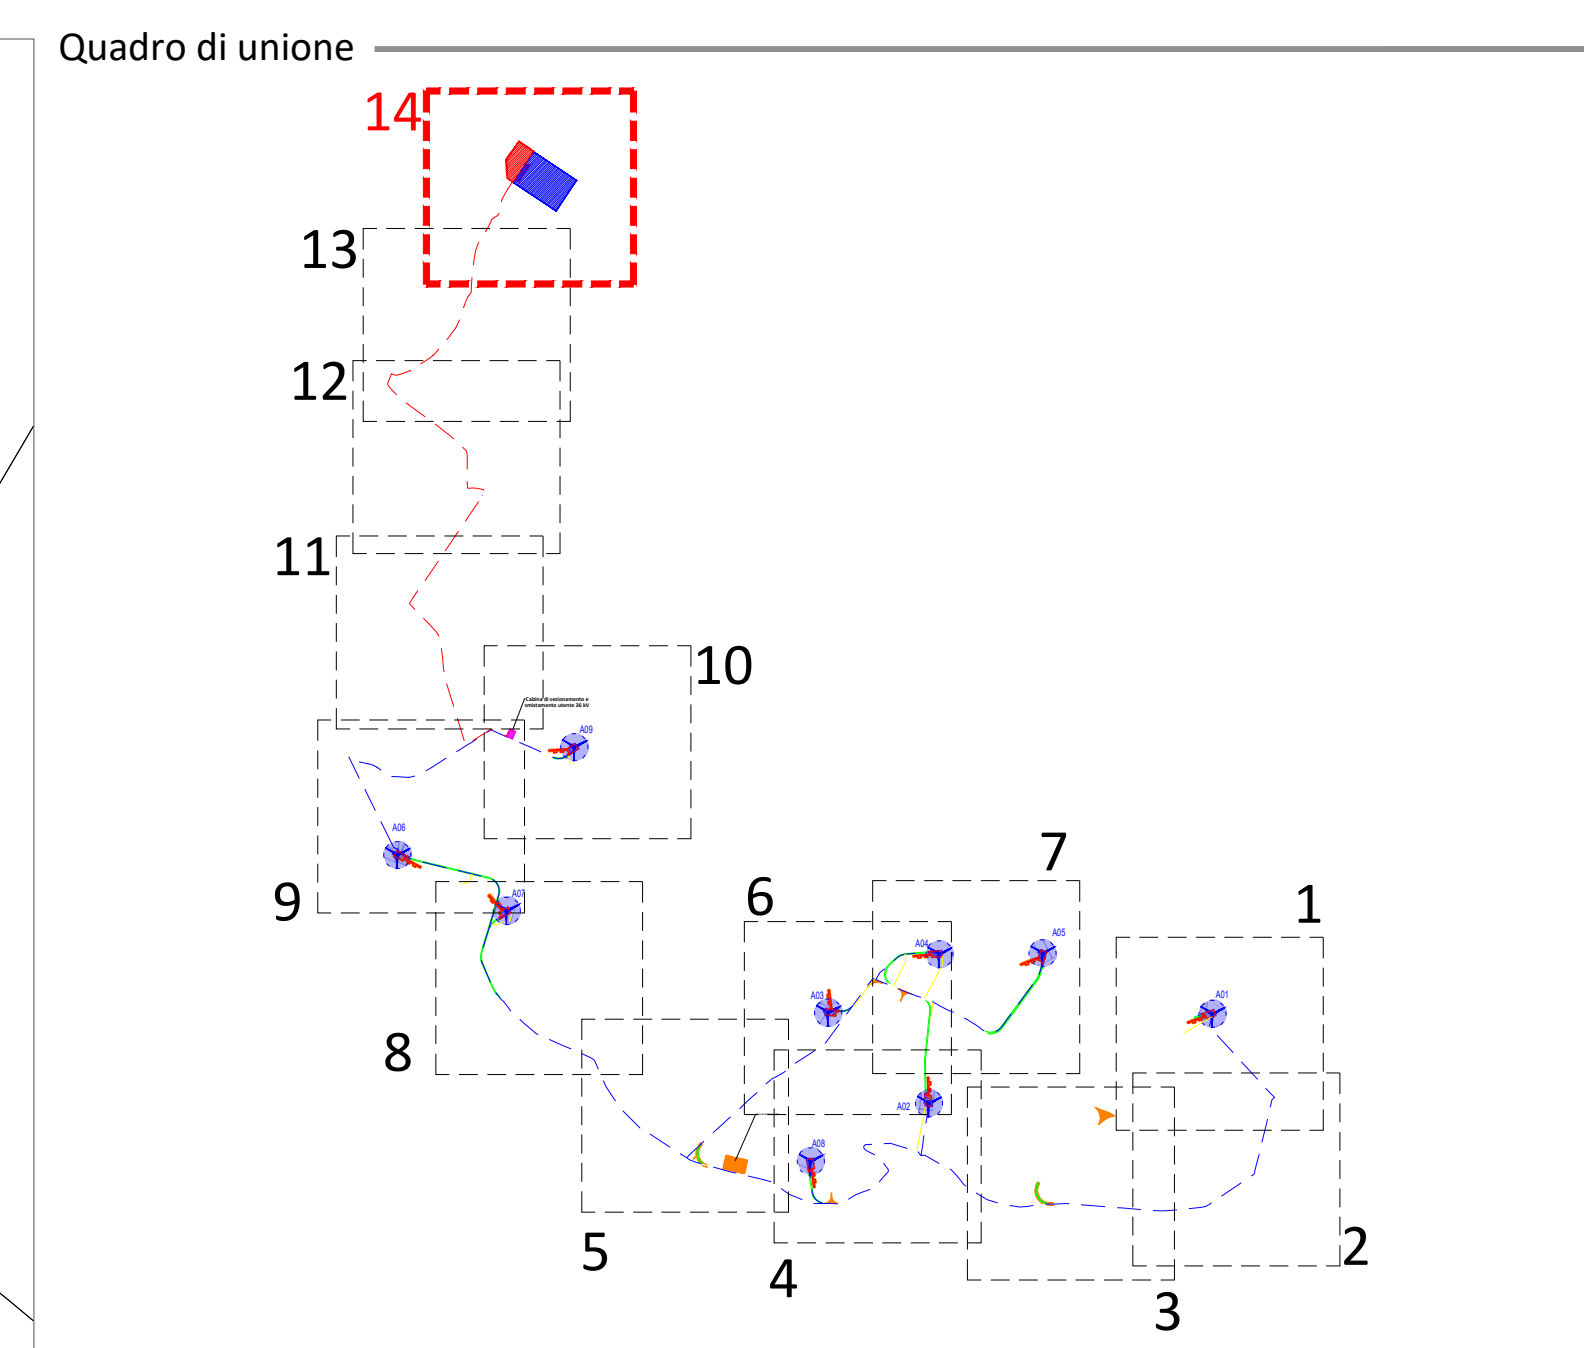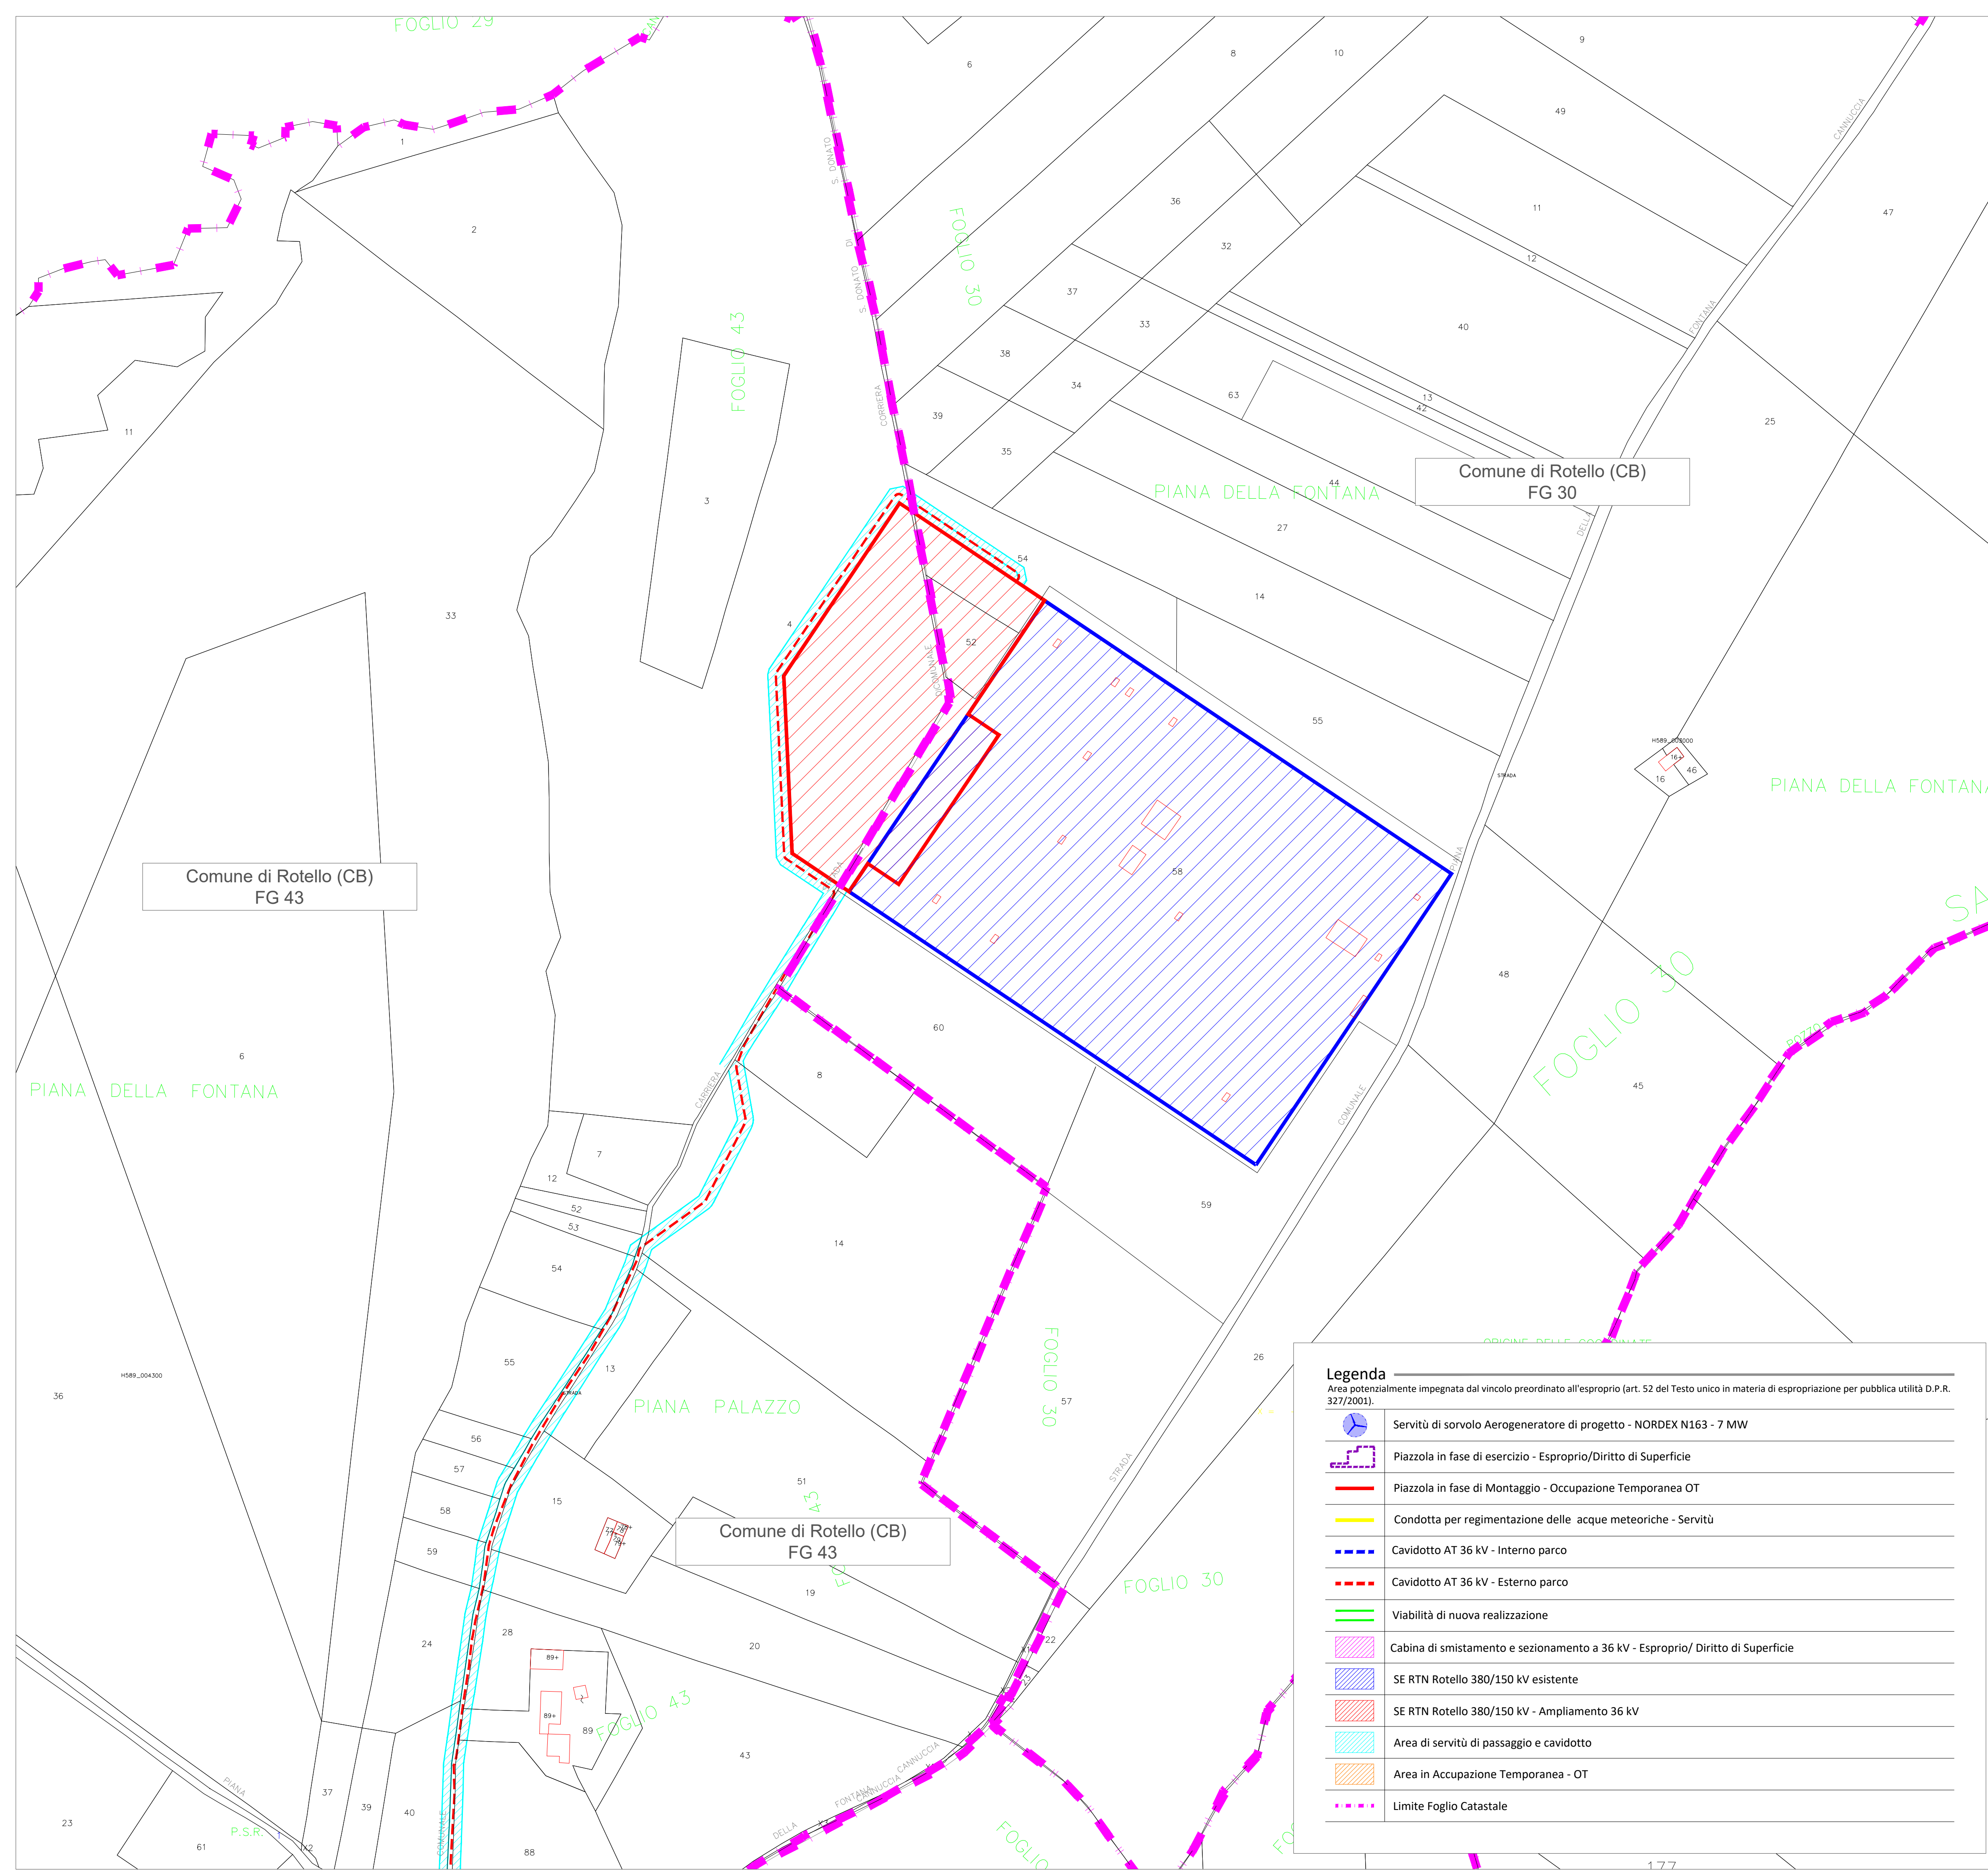

**Legenda**  
 Area potenzialmente impegnata dal vincolo preordinato all'esproprio (art. 52 del Testo unico in materia di espropriazione per pubblica utilità D.P.R. 327/2001).

	Servitù di sorvolo Aerogeneratore di progetto - NORDEX N163 - 7 MW
	Piazzola in fase di esercizio - Esproprio/Diritto di Superficie
	Piazzola in fase di Montaggio - Occupazione Temporanea OT
	Condotta per regimentazione delle acque meteoriche - Servitù
	Cavidotto AT 36 kV - Interno parco
	Cavidotto AT 36 kV - Esterno parco
	Viabilità di nuova realizzazione
	Cabina di smistamento e sezionamento a 36 kV - Esproprio/ Diritto di Superficie
	SE RTN Rotello 380/150 kV esistente
	SE RTN Rotello 380/150 kV - Ampliamento 36 kV
	Area di servitù di passaggio e cavidotto
	Area in Accupazione Temporanea - OT
	Limite Foglio Catastale

**PROGETTO DEFINITIVO PER LA REALIZZAZIONE DI UN PARCO EOLICO COMPOSTO DA 9 AEROGENERATORI DA 7.0 MW PER UNA POTENZA COMPLESSIVA DI 63 MW SITO NEL COMUNE DI SANTA CROCE DI MAGLIANO (CB) E ROTELLO (CB) CON OPERE DI CONNESSIONE NEL COMUNE DI ROTELLO (CB)**

**Proprietario:** OCEANO RINNOVABILI S.R.L.  
 Largo Augusto n.3  
 20122 Milano  
 pec:oceano rinnovabili@legalmail.it

**Progettazione:** INSE  
 Viale Michelangelo, 71  
 80129 Napoli  
 TEL. 081 579 7998  
 mail: tecnico@inse.it

**Comune di Rotello (CB)**  
 N° ISCRIZIONE: 17962

**Comune di Santa Croce di Magliano (CB)**  
 N° ISCRIZIONE: 17370

**Elaborato: PLANIMETRIA CATASTALE CON VPE - 14 di 14**

00	Luglio 2024	PRIMA EMISSIONE	INSE Srl	INSE Srl	Oceano Rinnovabili s.r.l.
Rev.	Data	Oggetto della revisione	Elaborazione	Verifica	Approvazione

Scala: **1:2.000**  
 Formato: **A1**    Codice Pratica: **S334**    Codice Elaborato: **IS334-PPE03-D**