



SEZIONE TRASVERSALE B-B

SCALA 1:100

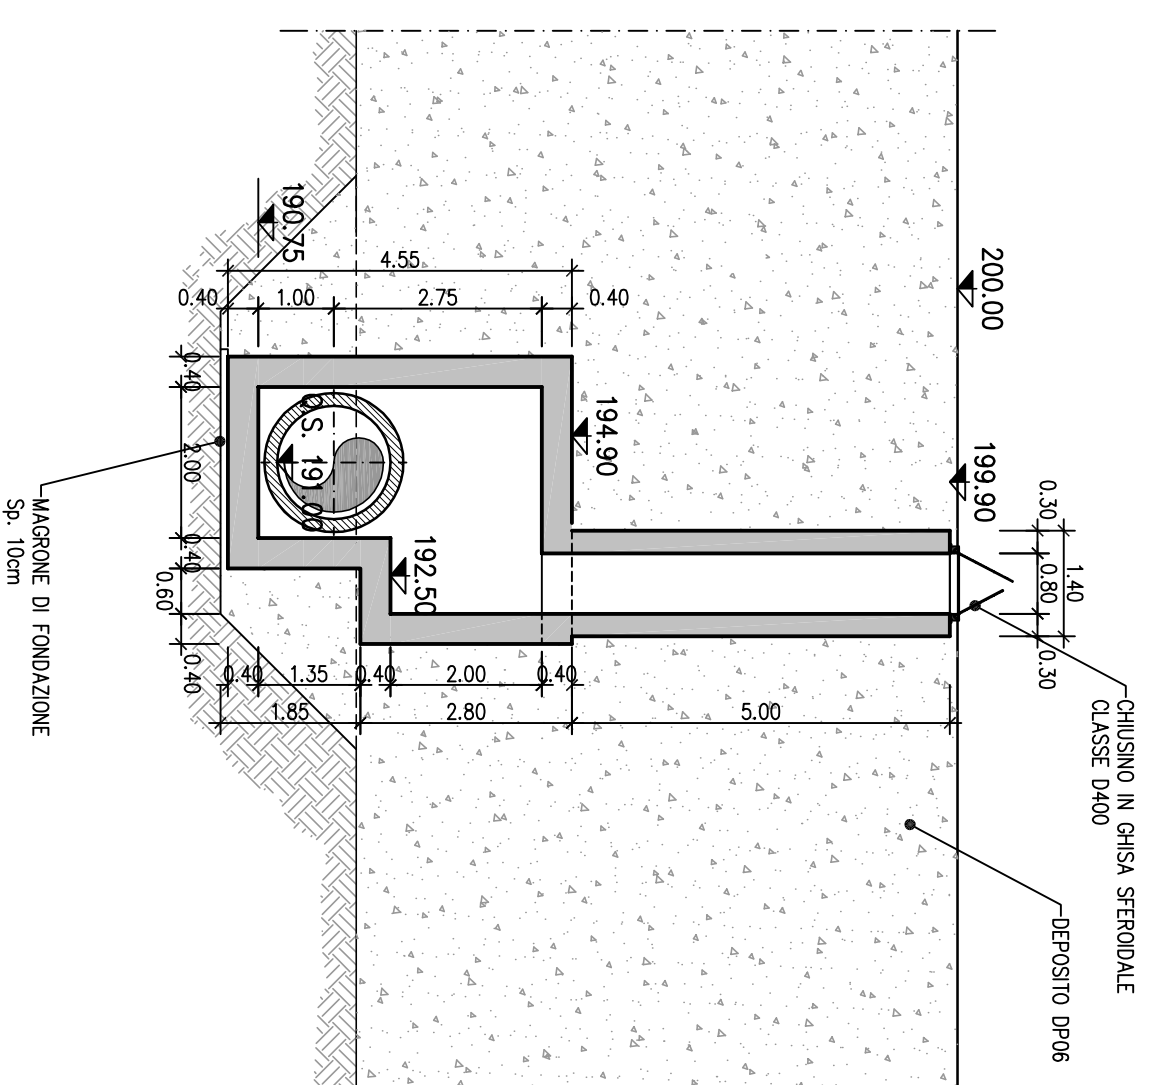


SEZIONE TRASVERSALE C-C

SCALA 1:100

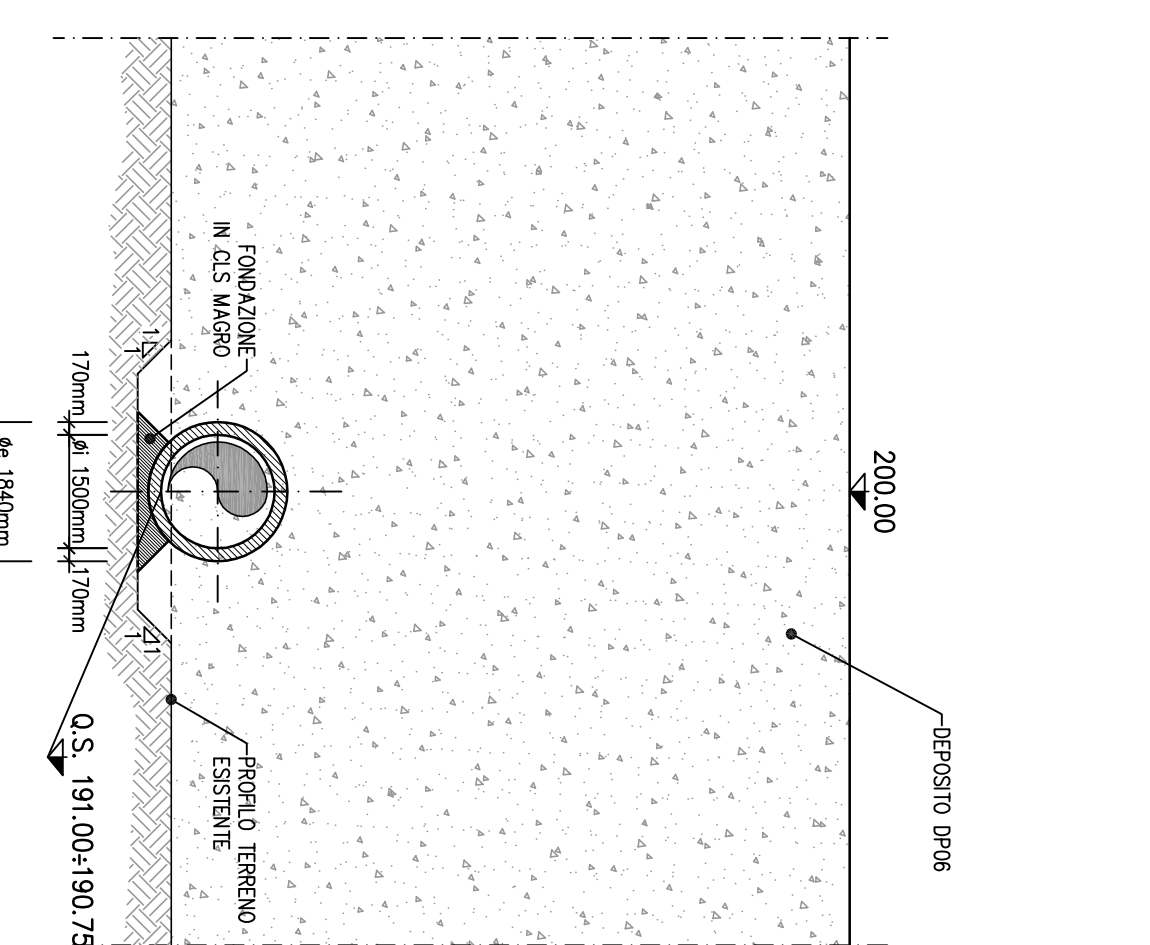


SEZIONE TRASVERSALE D-D

SCALA 1:100

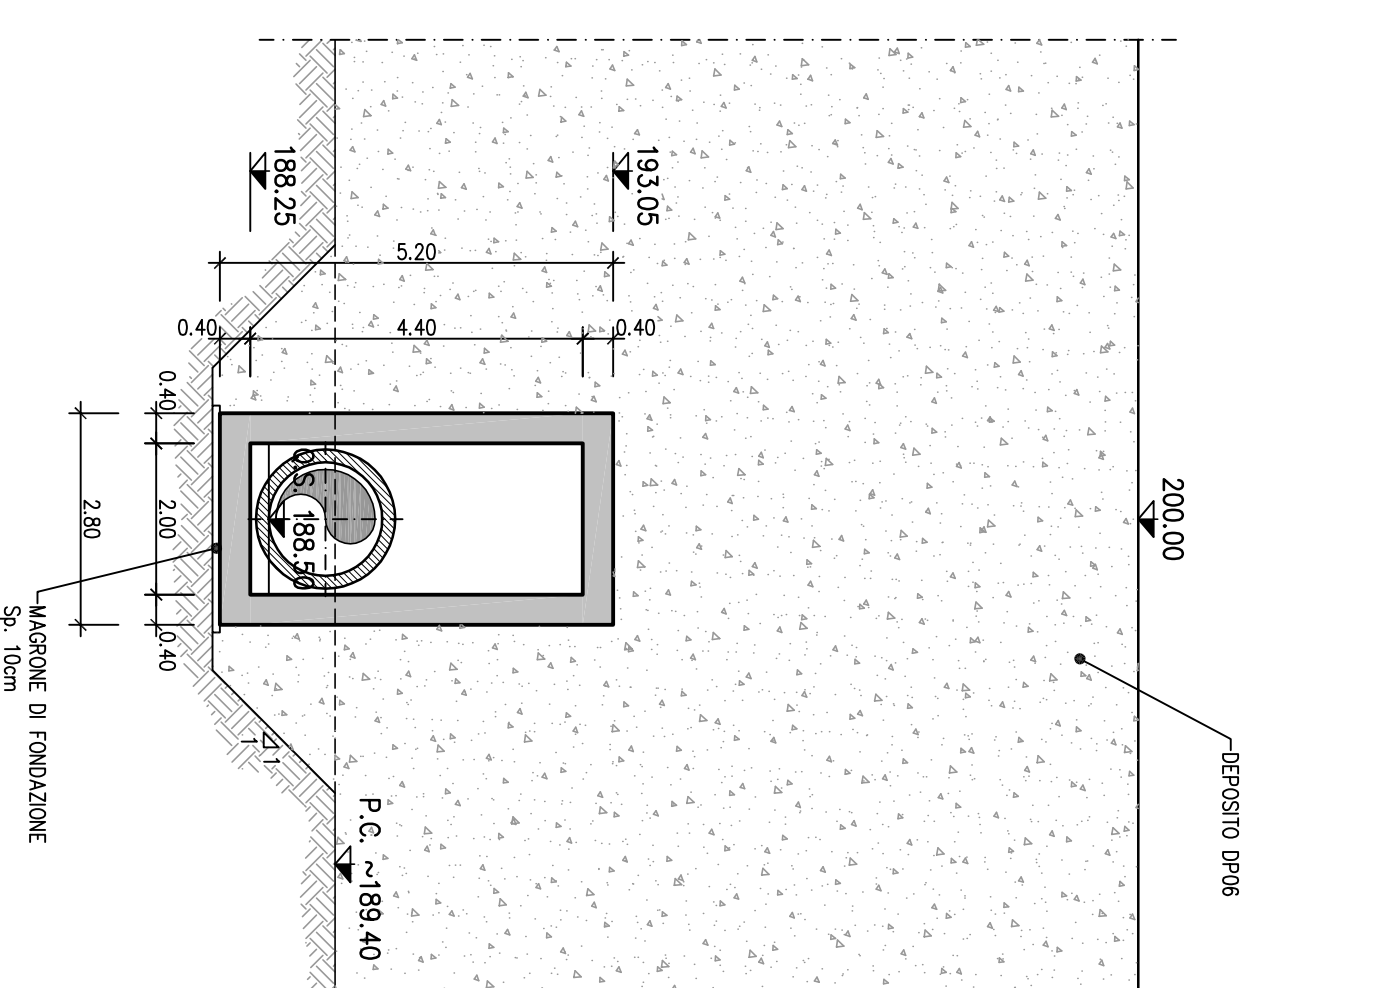


SEZIONE TRASVERSALE E-E

SCALA 1:100

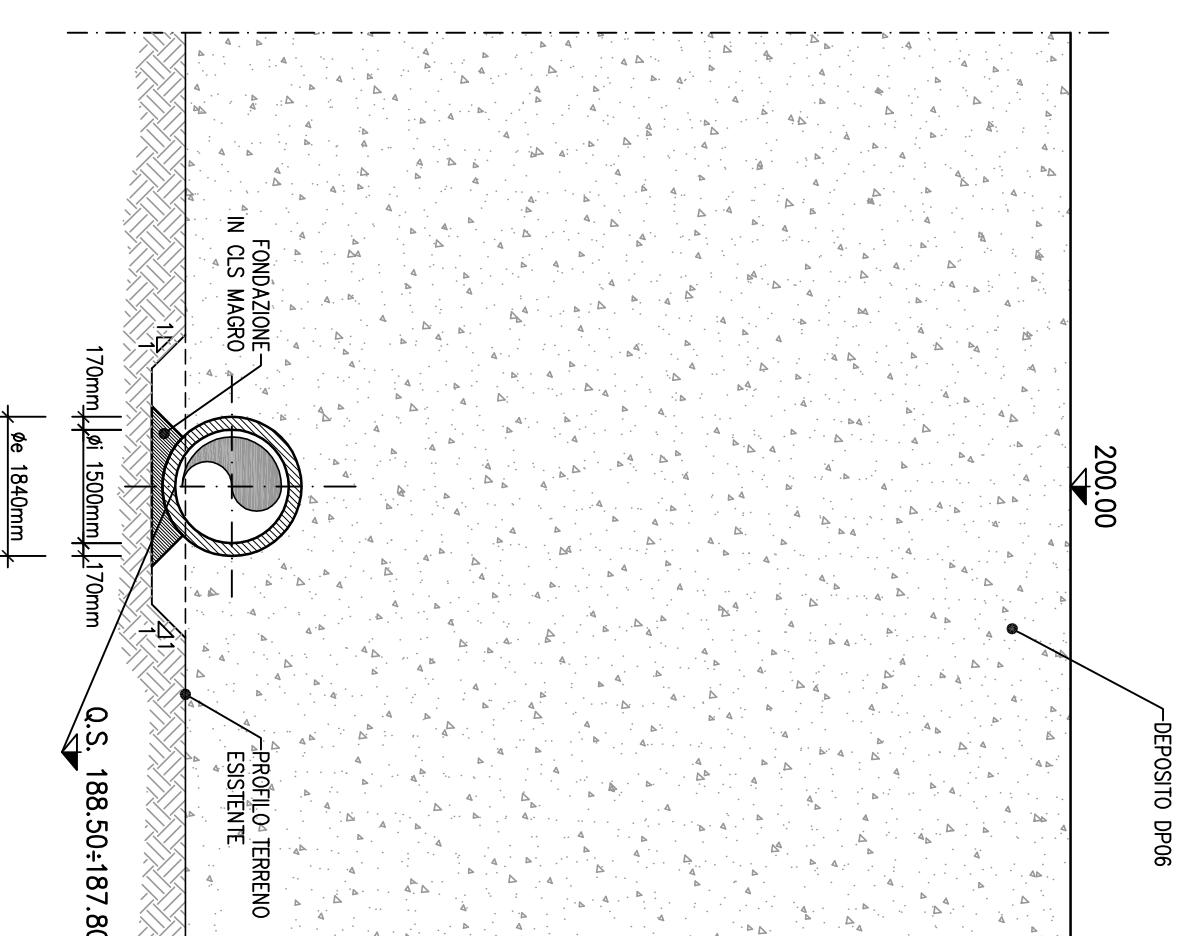


SEZIONE TRASVERSALE F-F

SCALA 1:100

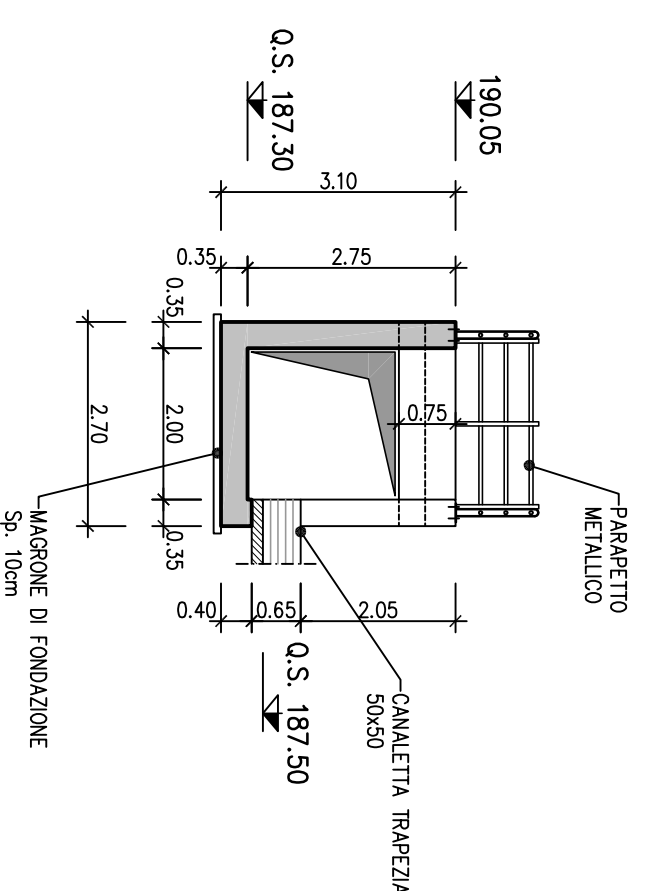


SEZIONE TRASVERSALE G-G

SCALA 1:100

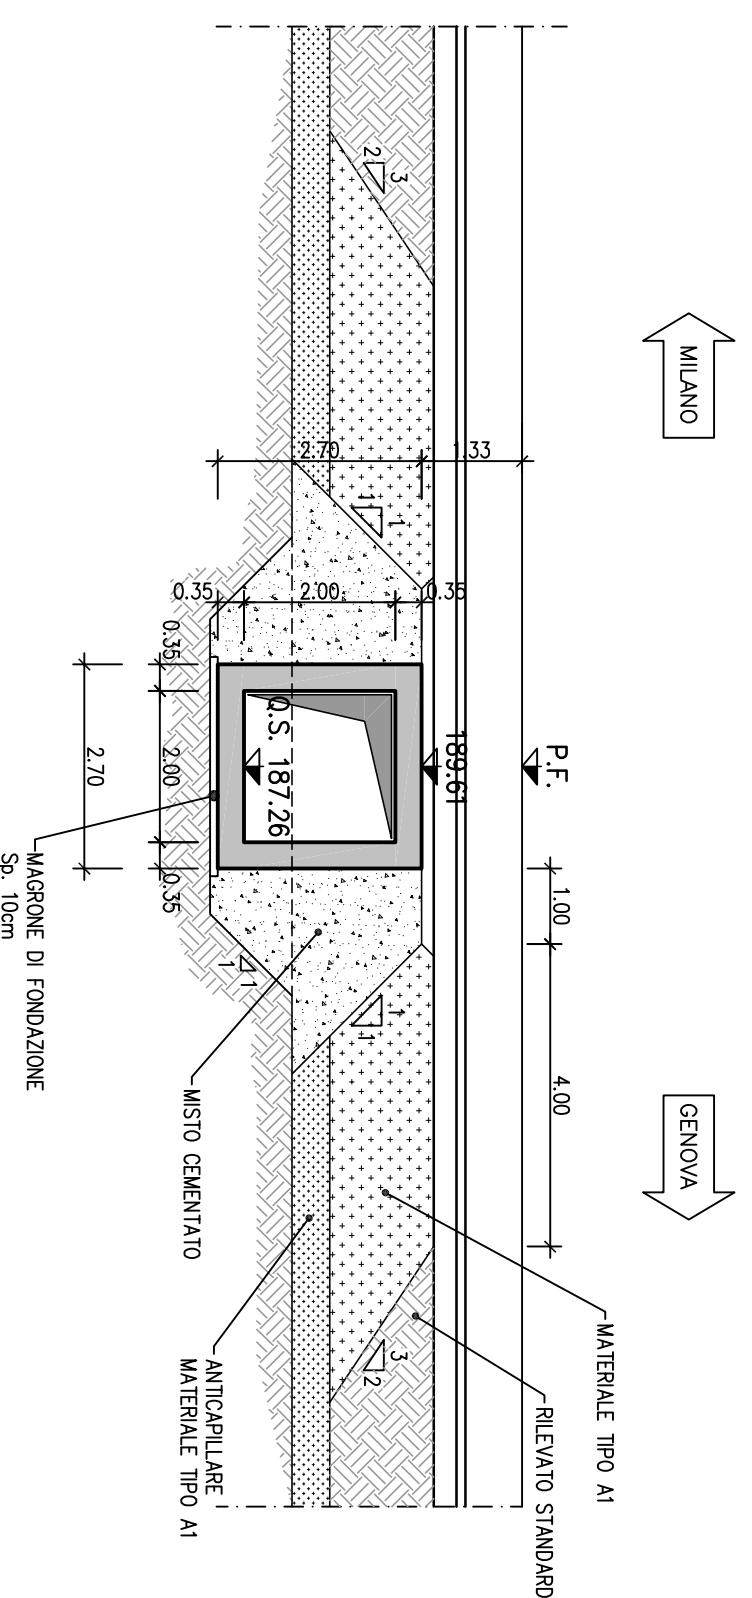

SEZIONE TRASVERSALE H-H

SCALA 1:100

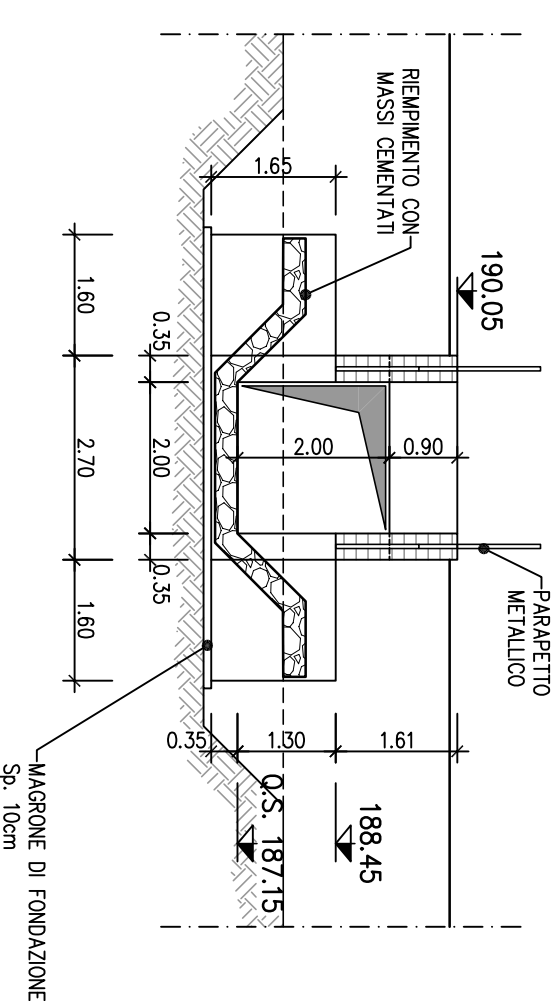

MATERIALI:

MATERIALE TIPO A1

Materiale da rilevato con terre tipo A1 steso in strati non superiori a 50 cm Md ≥ 400 dal/cm; densità $\geq 95\%$ AASHTO Mod.

MISTO CEMENTIZIO

– misto cementizio costituito da inerte di frantoio rispondente alle norme CNR-BU n°29 con fuso di tipo A1 e cemento in ragione del 3% al 5% in massa dell'inerte secco. L'acqua di impasto sarà in ragione del 6% circa della massa secca dell'inerte. La resistenza a compressione con provini cilindrici compatti tra 30 e 70 dal/cm – steso in strati non superiori a 50 cm e compattati fino a raggiungere densità $\geq 95\%$ AASHTO Mod.

NOTE:

- Per la tabella materiali si fa riferimento all'elaborato (S1-00-E-TT-0000-00-002.
- Quanto riportato nell'elaborato si riferisce alla sistemazione definitiva del tombino che prevede la realizzazione del deposito DP06
- La falda idrostatica posta a circa 184.00 m s.l.m. non interferisce con l'opera.

LEGENDA

O.S.	Quota scorrente
P.F.	Piano del ferro
Q.F.	Quota falda
Q.F.C.	Quota falda di cantiere


COMMITTENTE:



ALTA Sorveglianza:



GENERAL CONTRACTOR:

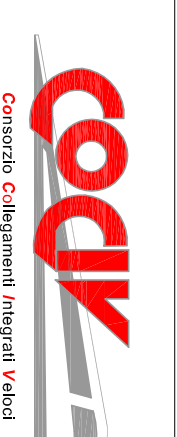

INFRASTRUTTURE FERROVIARIE STRATEGICHE DEFINITE DALLA LEGGE OBIETTIVO N.443/01
TRATTA A.V.A.C. TERZO VALICO DEI GIOVI
PROGETTO ESECUTIVO

Rilevato di Linea III Valico da pk. 36+585,21 a pk. 37+395,19
Tombino 2.00x2.00 alla pk 36+894,00
Pianta, profilo e sezioni Tav. 2

GENERAL CONTRACTOR	DIRETTORE LAVORI	SCALA
Coconzo Cociv Ing. R.P. Marcheselli		1:100
COMMESSA	LOTTO	FASE
I G 5 1	0 2	E
		C V
		A Z
		R I 1 3 0 3
		0 0 2
		A

PROGETTAZIONE	REVISIONI	VERIFICHE	PROGETTISTA
Rev.	Descrizione emissione	Realizzato	ALPMA
A00	Prima emissione	27/09/2013	27/09/2013
		30/09/2013	30/09/2013