

Legenda

	Aerogeneratore di progetto - NORDEX N163 - 7 MW
	Viabilità di nuova realizzazione
	Piazzola in fase di costruzione
	Piazzola in fase di esercizio
	Area di cantiere

REGIONE
MOLISE

PROVINCIA DI
CAMPOBASSO

COMUNE DI
SANTA CROCE DI
MAGLIANO

COMUNE DI
ROTELLO

**PROGETTO DEFINITIVO PER LA REALIZZAZIONE DI UN PARCO EOLICO
COMPOSTO DA 9 AEROGENERATORI DA 7.0 MW PER UNA POTENZA
COMPLESSIVA DI 63 MW SITO NEL COMUNE DI SANTA CROCE DI
MAGLIANO (CB) E ROTELLO (CB) CON OPERE DI CONNESSIONE NEL
COMUNE DI ROTELLO (CB)**

Proprietario

OCEANO RINNOVABILI S.R.L.
Largo Augusto n.3
20122 Milano
pec.oceanorinnovabili@legalmail.it

Progettazione



INSE
Viale Michelangelo, 71
80129 Napoli
TEL. 081 579 7998
mail: tecnico@inse.it

Elaborato

Nome Elaborato:
**INQUADRAMENTO TERRITORIALE SU CTR - VIABILITÀ DI NUOVA REALIZZAZIONE
1 di 2**

00	Luglio 2024	PRIMA EMISSIONE			INSE Srl
Rev.	Data	Oggetto della revisione	Elaborazione	Verifica	Approvazione
Scala:	1:5.000				
Formato:	A1	Codice Pratica	S334	Codice Elaborato	H5334-OC04-D

Collaboratori:
Geol. V.E. Iervolino
Dott. Agr. A. Ianni
Arch. A. Vella
Studio Rinnovabili srl
Arch. C. Gaetano
Ing. F. Quarto
Ing. R. Di Onofrio
Ing. R. M. De Luca
Geom. A. Bove

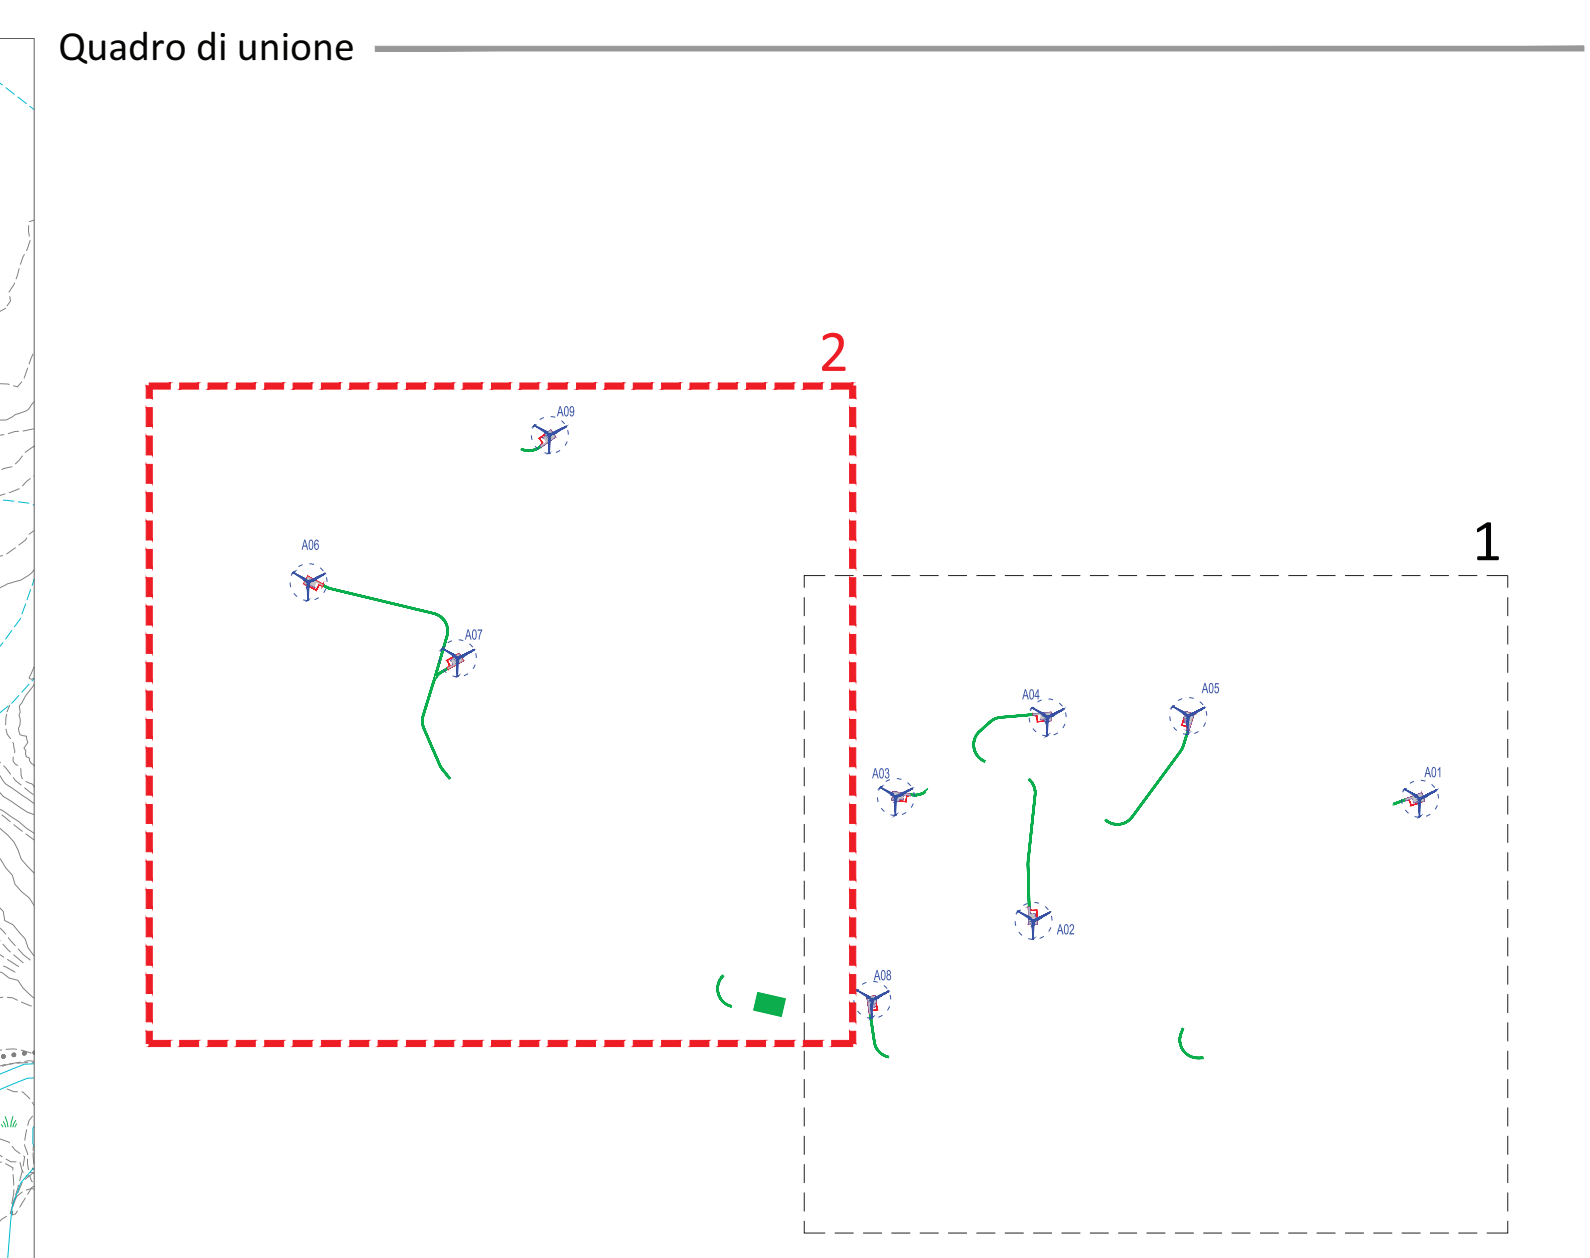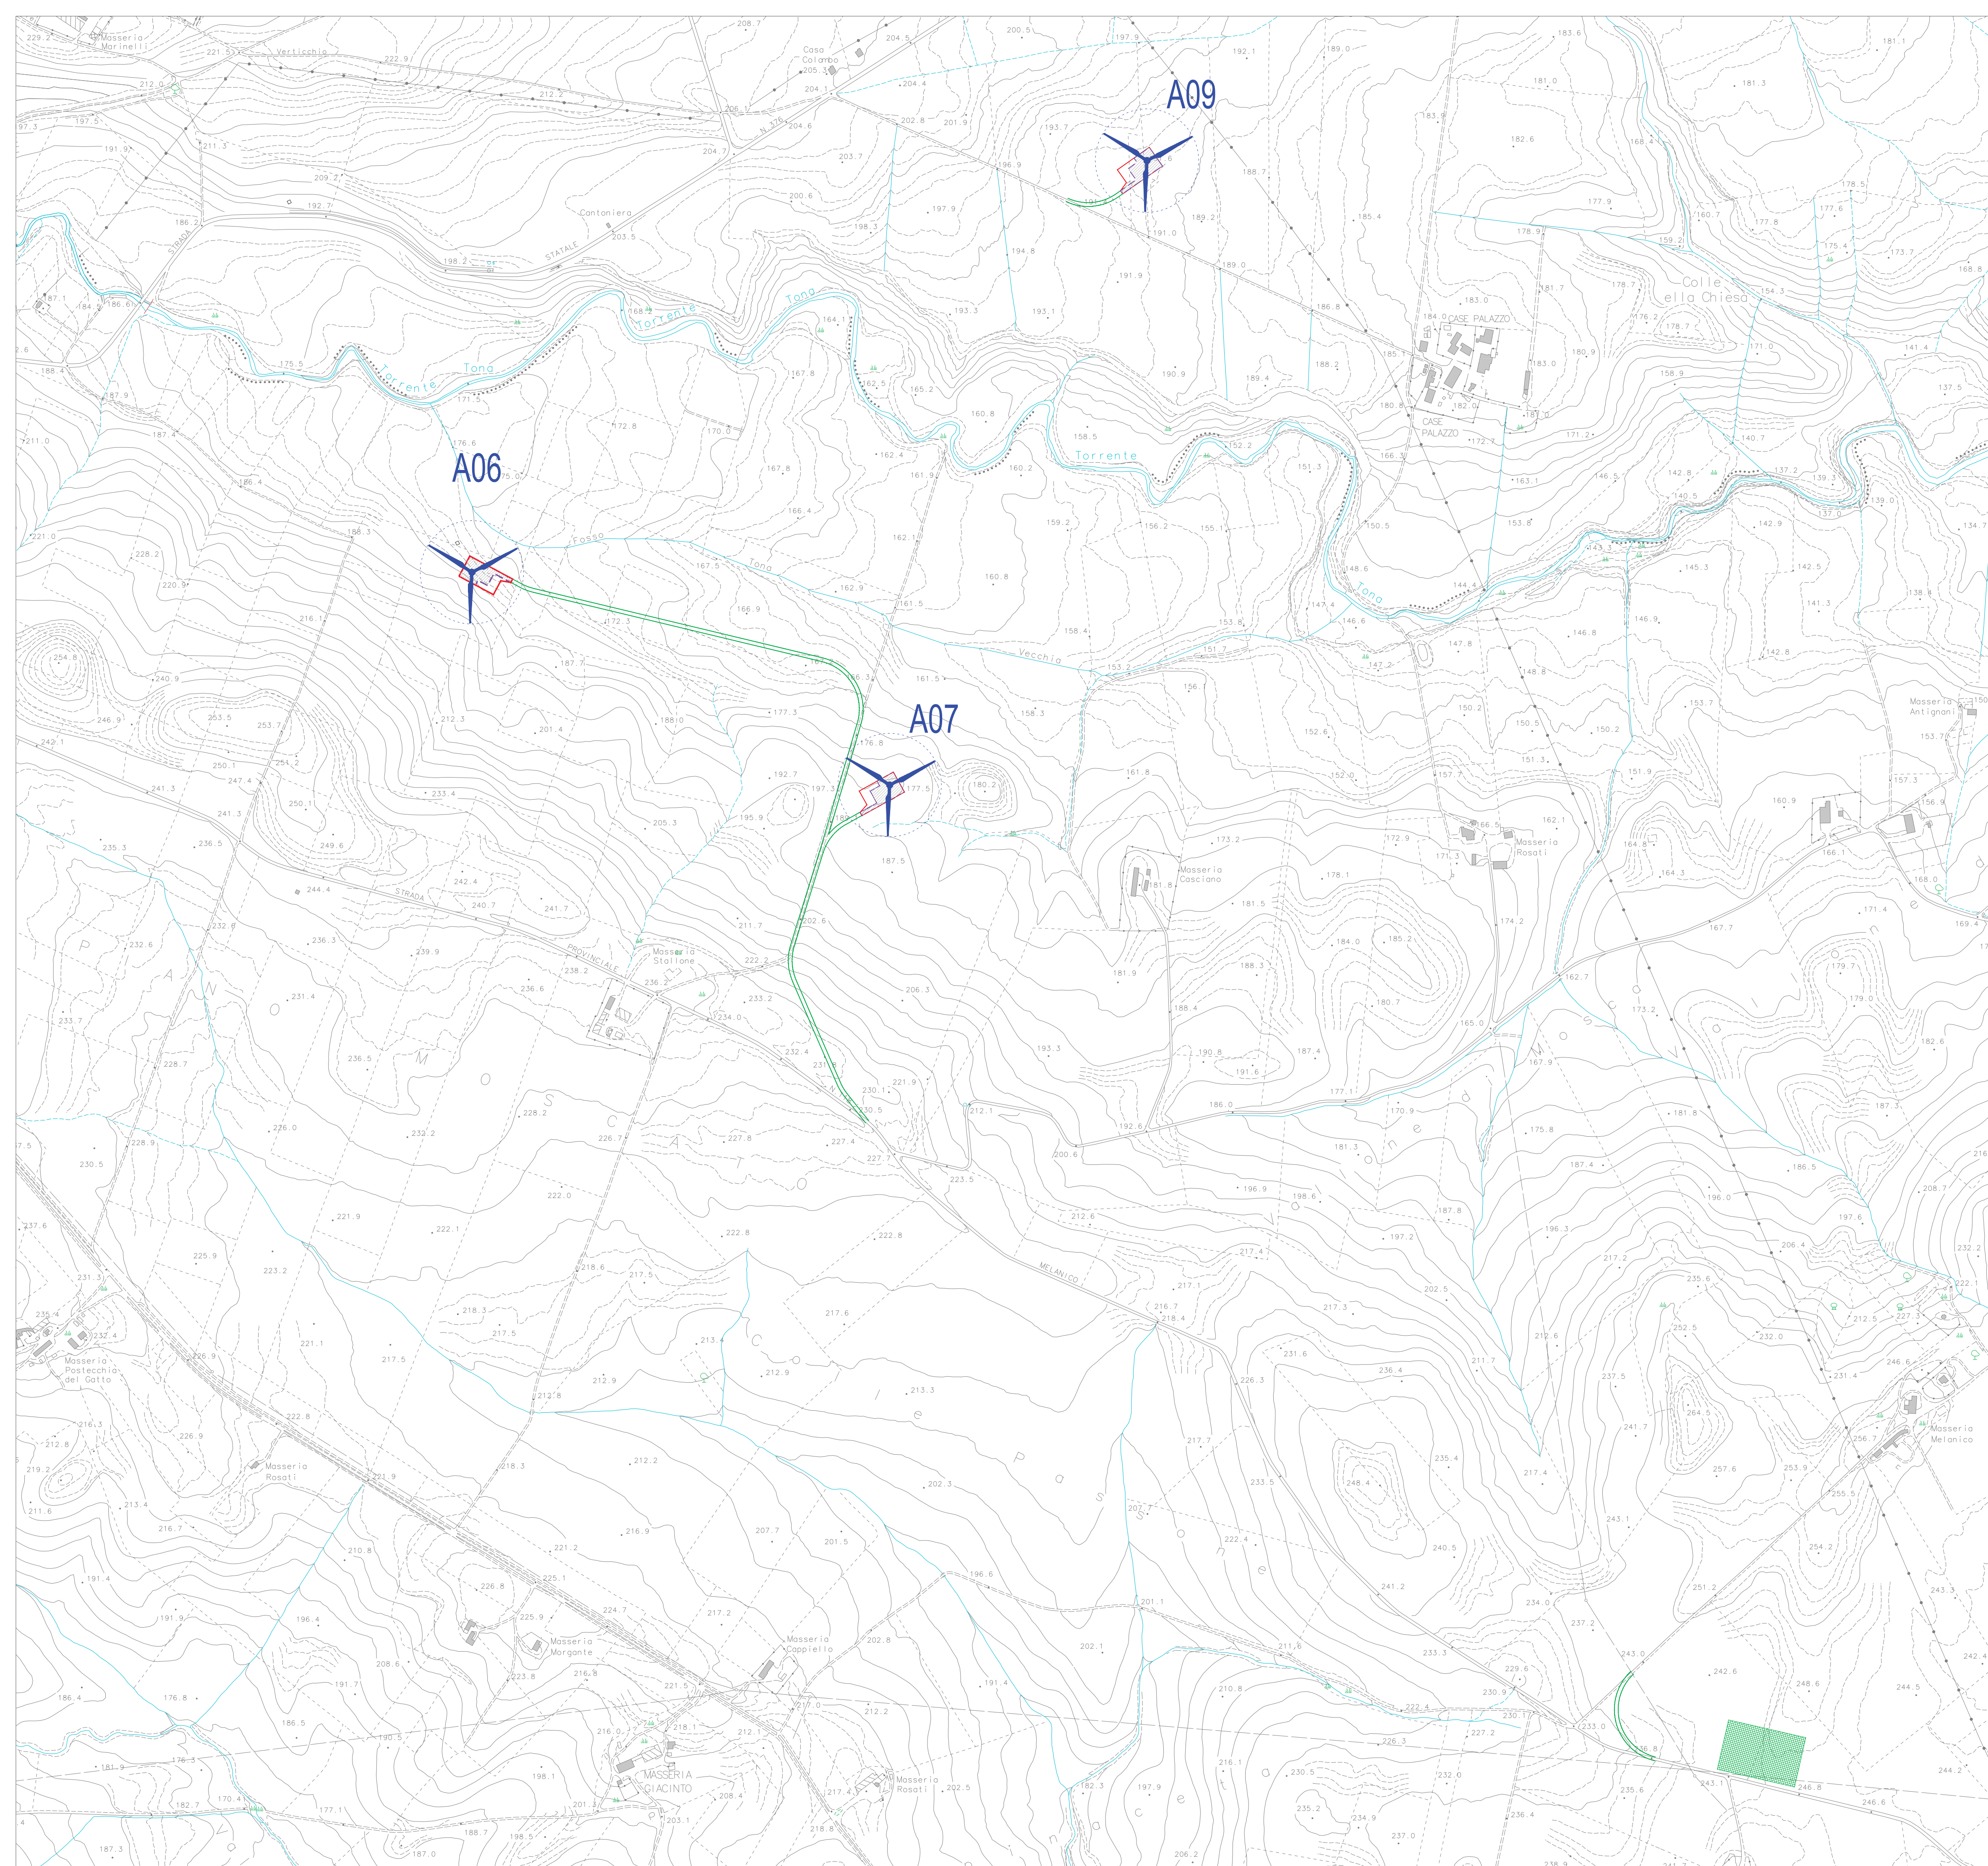

Legenda

	Aerogeneratore di progetto - NORDEX N163 - 7 MW
	Viabilità di nuova realizzazione
	Piazzola in fase di costruzione
	Piazzola in fase di esercizio
	Area di cantiere

REGIONE
MOLISE

PROVINCIA DI
CAMPOBASSO

COMUNE DI
SANTA CROCE DI
MAGLIANO

COMUNE DI
ROTELLO

PROGETTO DEFINITIVO PER LA REALIZZAZIONE DI UN PARCO EOLICO COMPOSTO DA 9 AEROGENERATORI DA 7.0 MW PER UNA POTENZA COMPLESSIVA DI 63 MW SITO NEL COMUNE DI SANTA CROCE DI MAGLIANO (CB) E ROTELLO (CB) CON OPERE DI CONNESSIONE NEL COMUNE DI ROTELLO (CB)

Proprietario	<p>OCEANO RINNOVABILI S.R.L. Largo Augusto n.3 20122 Milano pec:oceano@oceanorinnovabili.it</p>					
Progettazione	<p>INSE Viale Michelangelo, 71 80129 Napoli TEL. 081 579 7998 mail: tecnico@inse.it</p>					
Elaborato	<p>Nome Elaborato: INQUADRAMENTO TERRITORIALE SU CTR - VIABILITÀ DI NUOVA REALIZZAZIONE 2 di 2</p>					
00	Luglio 2024	PRIMA EMISSIONE	INSE Srl	INSE Srl	Oceano Rinnovabili s.r.l.	
Rev.	Data	Oggetto della revisione	Elaborazione	Verifica	Approvazione	
Scala:	1:5.000					
Formato:	A1		Codice Pratica	S334	Codice Elaborato	H5334-OC04-D

Collaboratori:
Geo. V.E. Iervolino
Dot. Agr. A. Ianni
Arch. A. Vella
Studio Rinnovabili srl
Arch. C. Giustino
Ing. F. Quarto
Ing. R. Di Onofrio
Ing. R. M. De Luca
Geom. A. Bove