



SEZIONE ORIZZONTALE A-A

SCALA 1:50

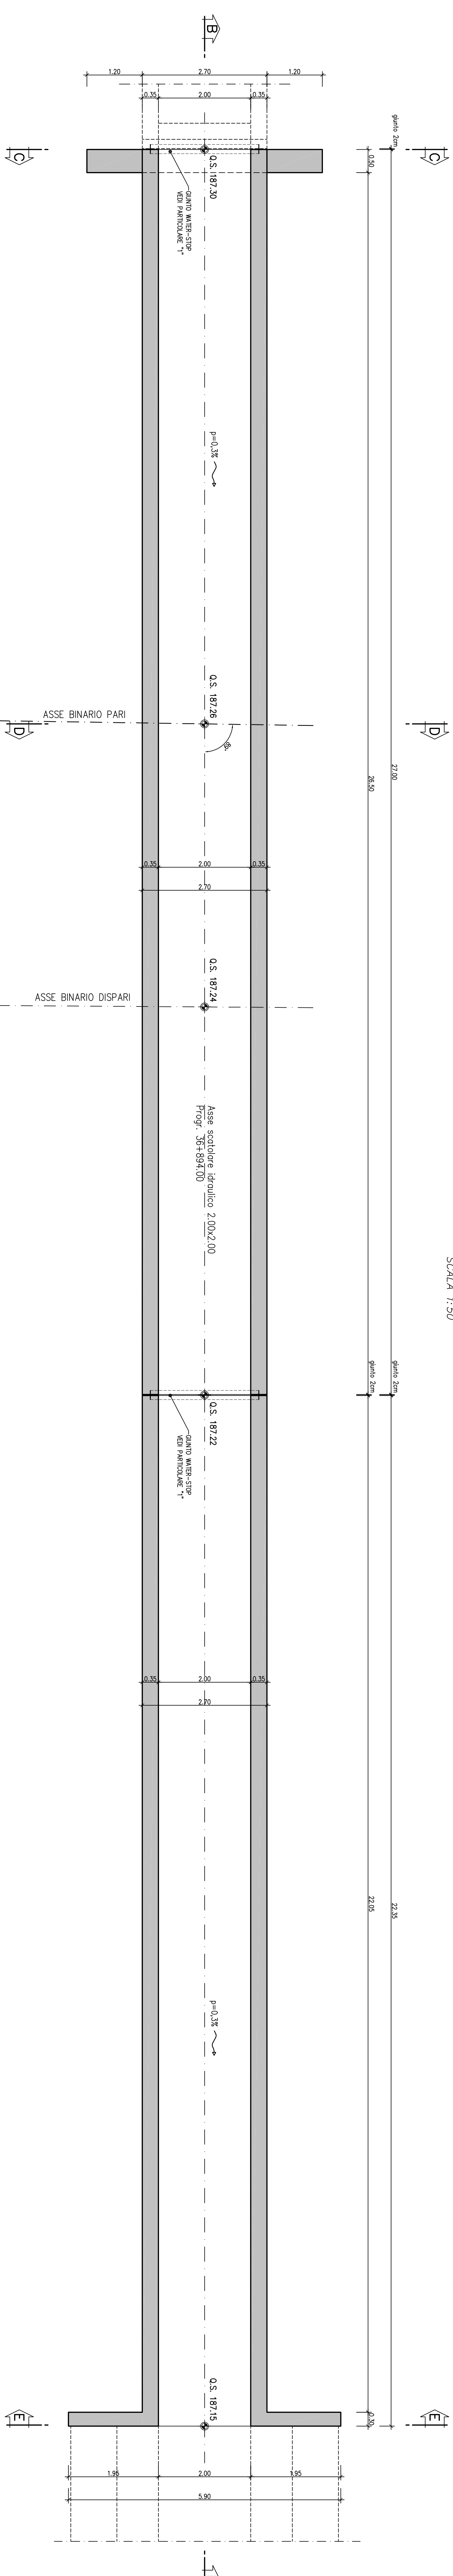


PIANTA SOLETTA DI COPERTURA

SCALA 1:50

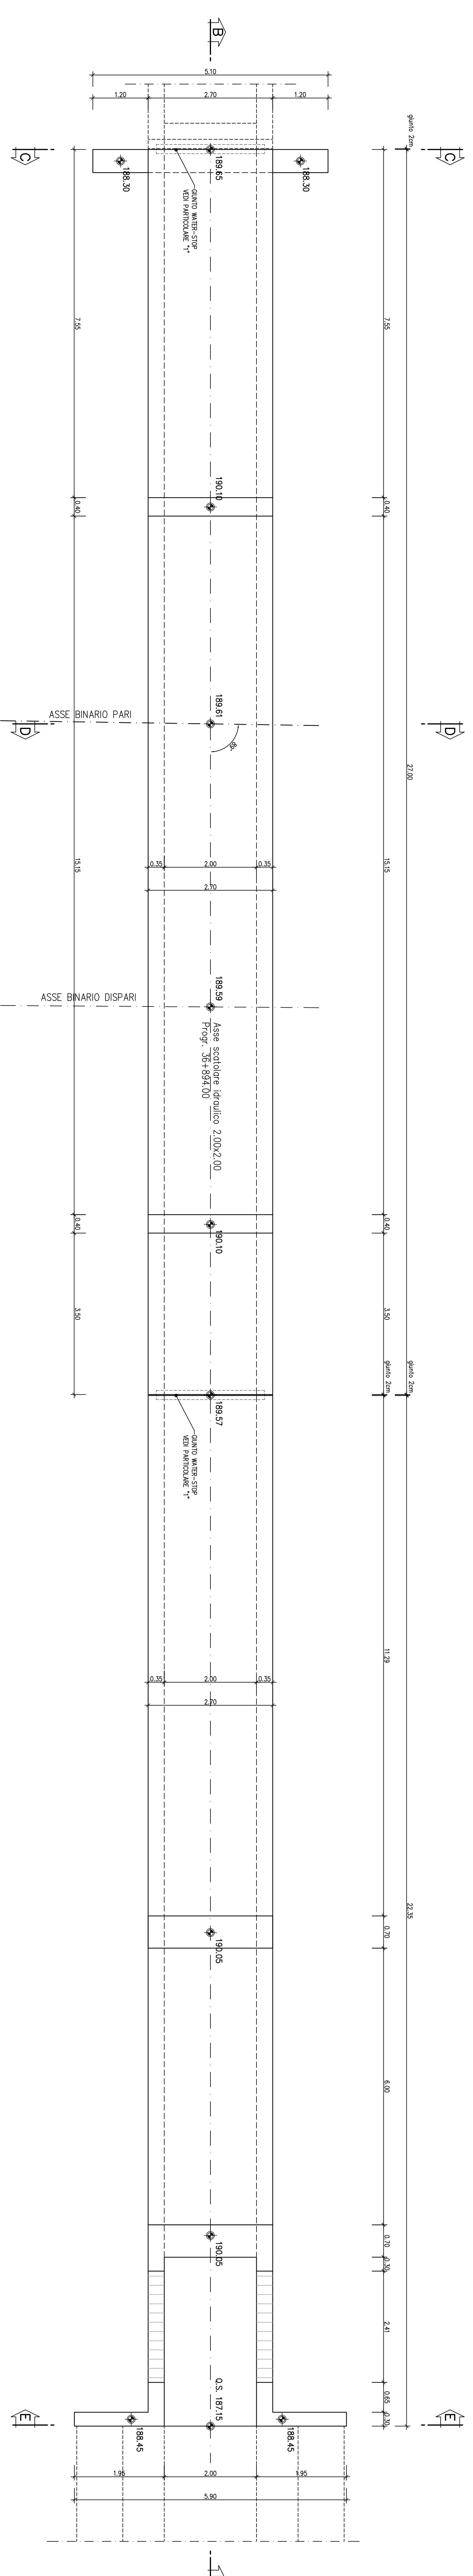

SEZIONE LONGITUDINALE B-B

SCALA 1:50

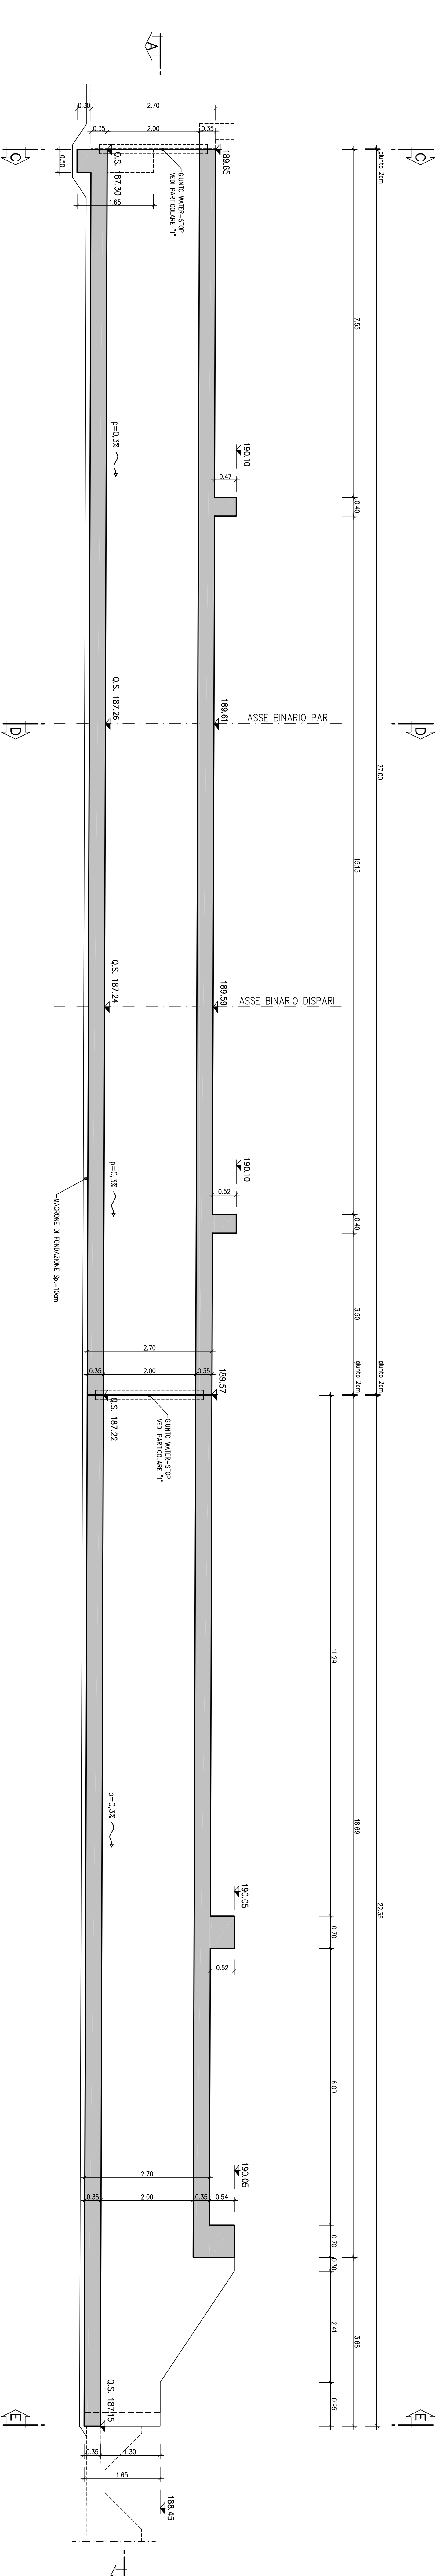

NOTE:
- Per lo tabella materiali si fa riferimento all'elaborato (05-00-E-TI-0000-00-002 - Lo feda idrostatica pasta o d'oca 184,00 m s.l.m. non interese con l'opera.

LEGENDA	Quota scartamento
Q.S.	Quota sesto
Q.F.C.	Quota fondo di cantiere

COMITENTE



ALTA SPEDIZIBILITÀ



GENERALI CONTRATTORI



INFRASTRUTTURE FERROVIARIE STRATEGICHE DEFINITE DALLA
LEGE OBIETTIVO N.443/01
TRATTA A.V./A.C. TERZO VALICO DEI GIOVI
PROGETTO ESECUTIVO

Rilevato di Linea III Valico da pk. 36+585,21 a pk. 37+395,19
Tomino 2.00x2.00 alla pk 36+894,00
Carpenteria - Tav.1

GENERALI COORDINATORI
Cochiv

PROGETTISTA	REDAZIONE	VERIFICA	APPROVAZIONE
COCHIV	COCHIV	COCHIV	COCHIV

SCALA: 1:50

PROGETTISTA	REDAZIONE	VERIFICA	APPROVAZIONE
COCHIV	COCHIV	COCHIV	COCHIV