



SEZIONE ORIZZONTALE

SCALA 1:50
ARMATURA CONICO 2

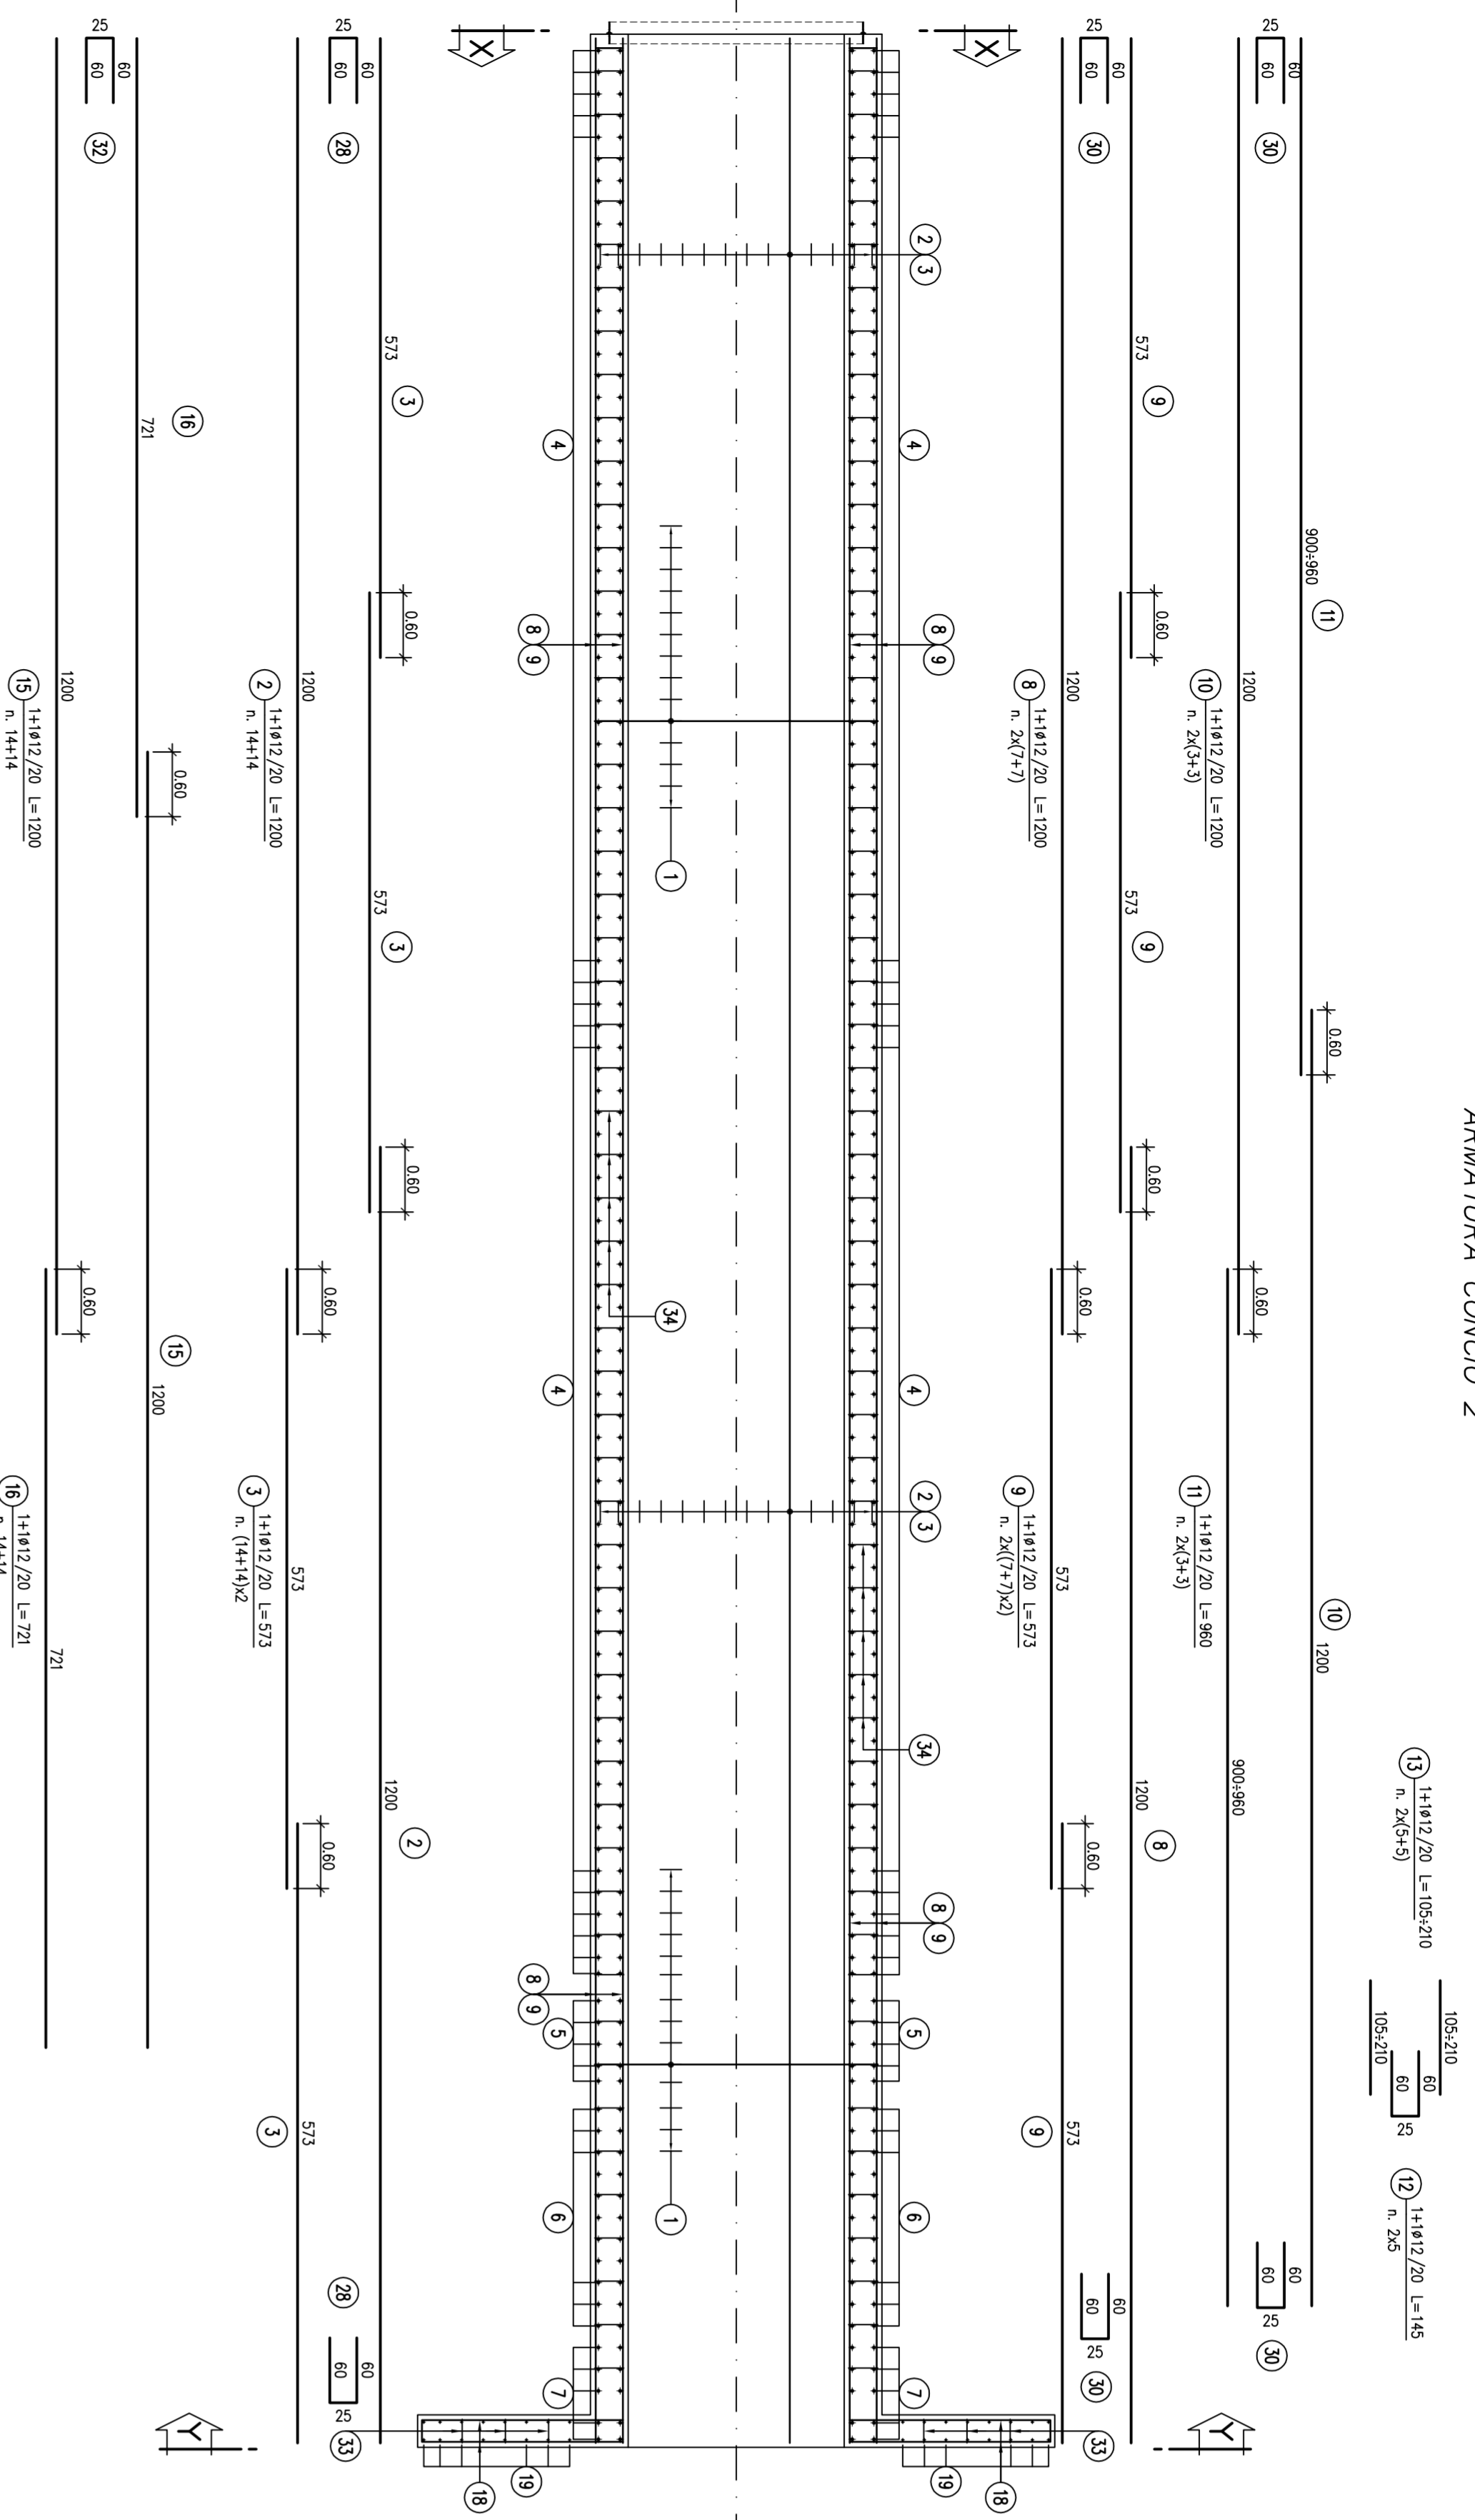

PIANTA SOLETTA DI COPERTURA

SCALA 1:50
ARMATURA CORDOLI

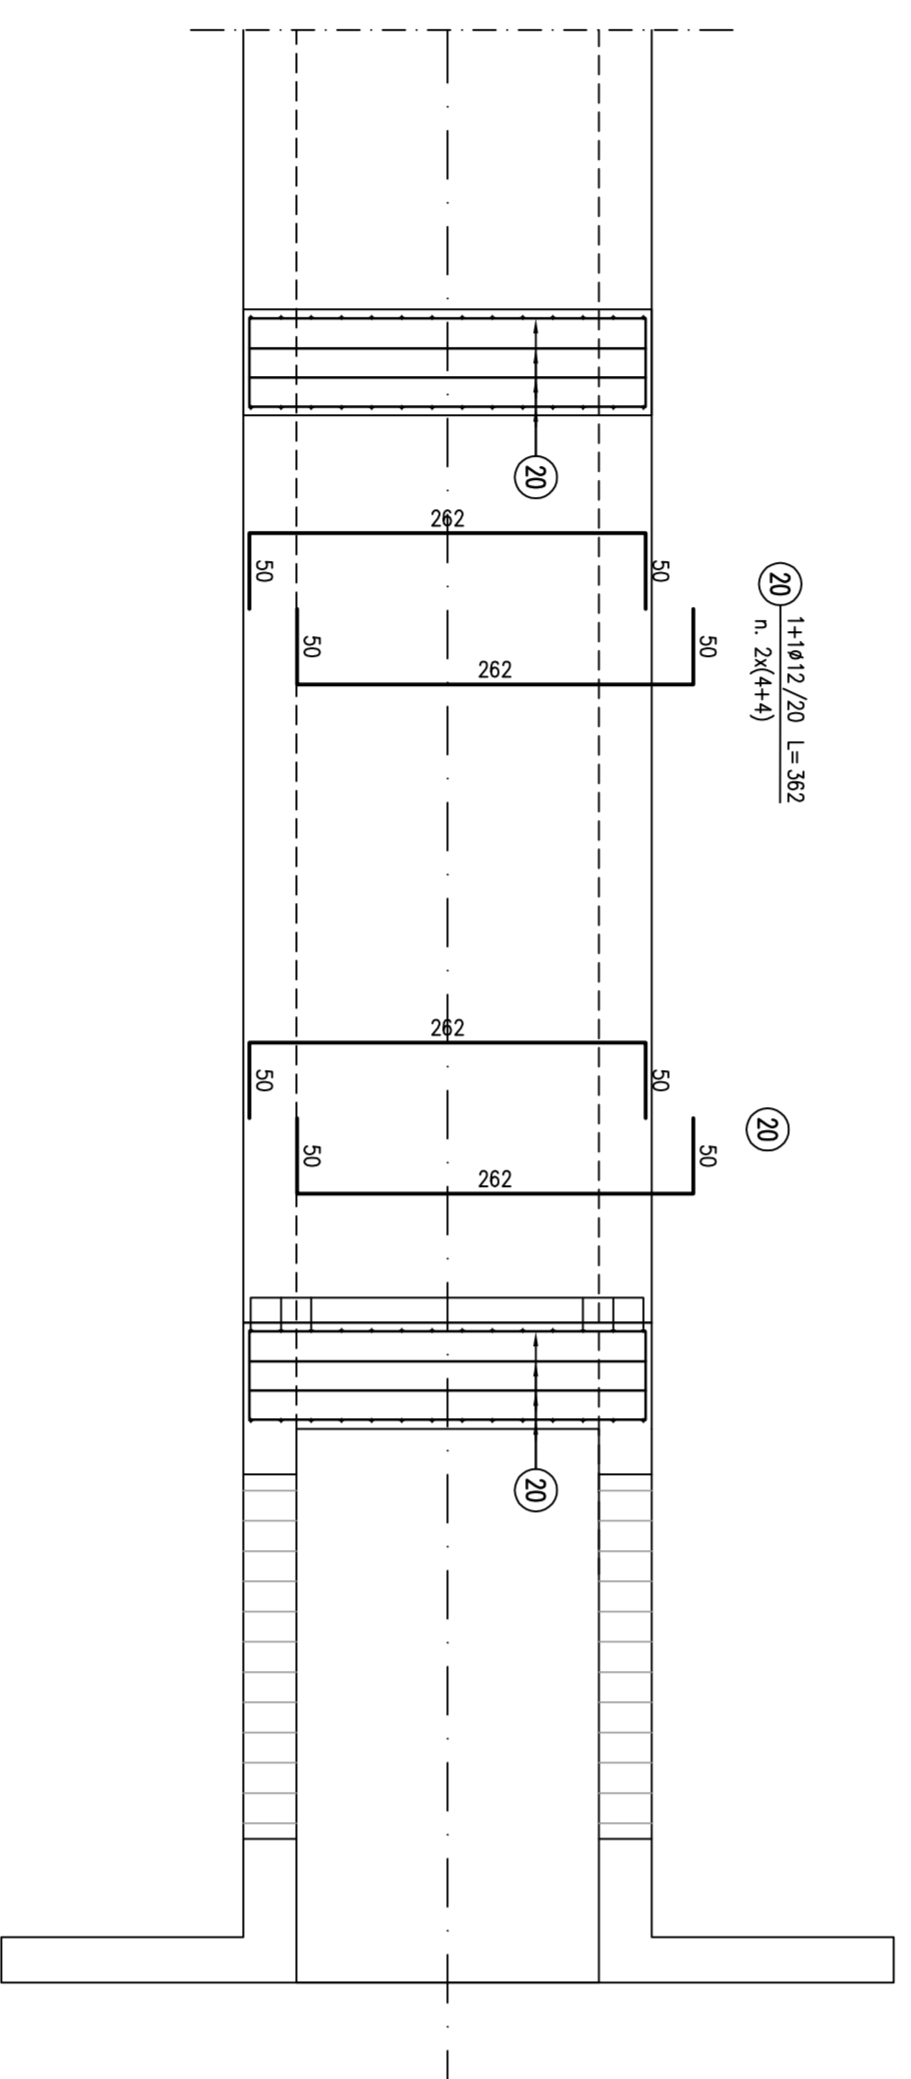

SEZIONE LONGITUDINALE

SCALA 1:50
ARMATURA CORDOLI


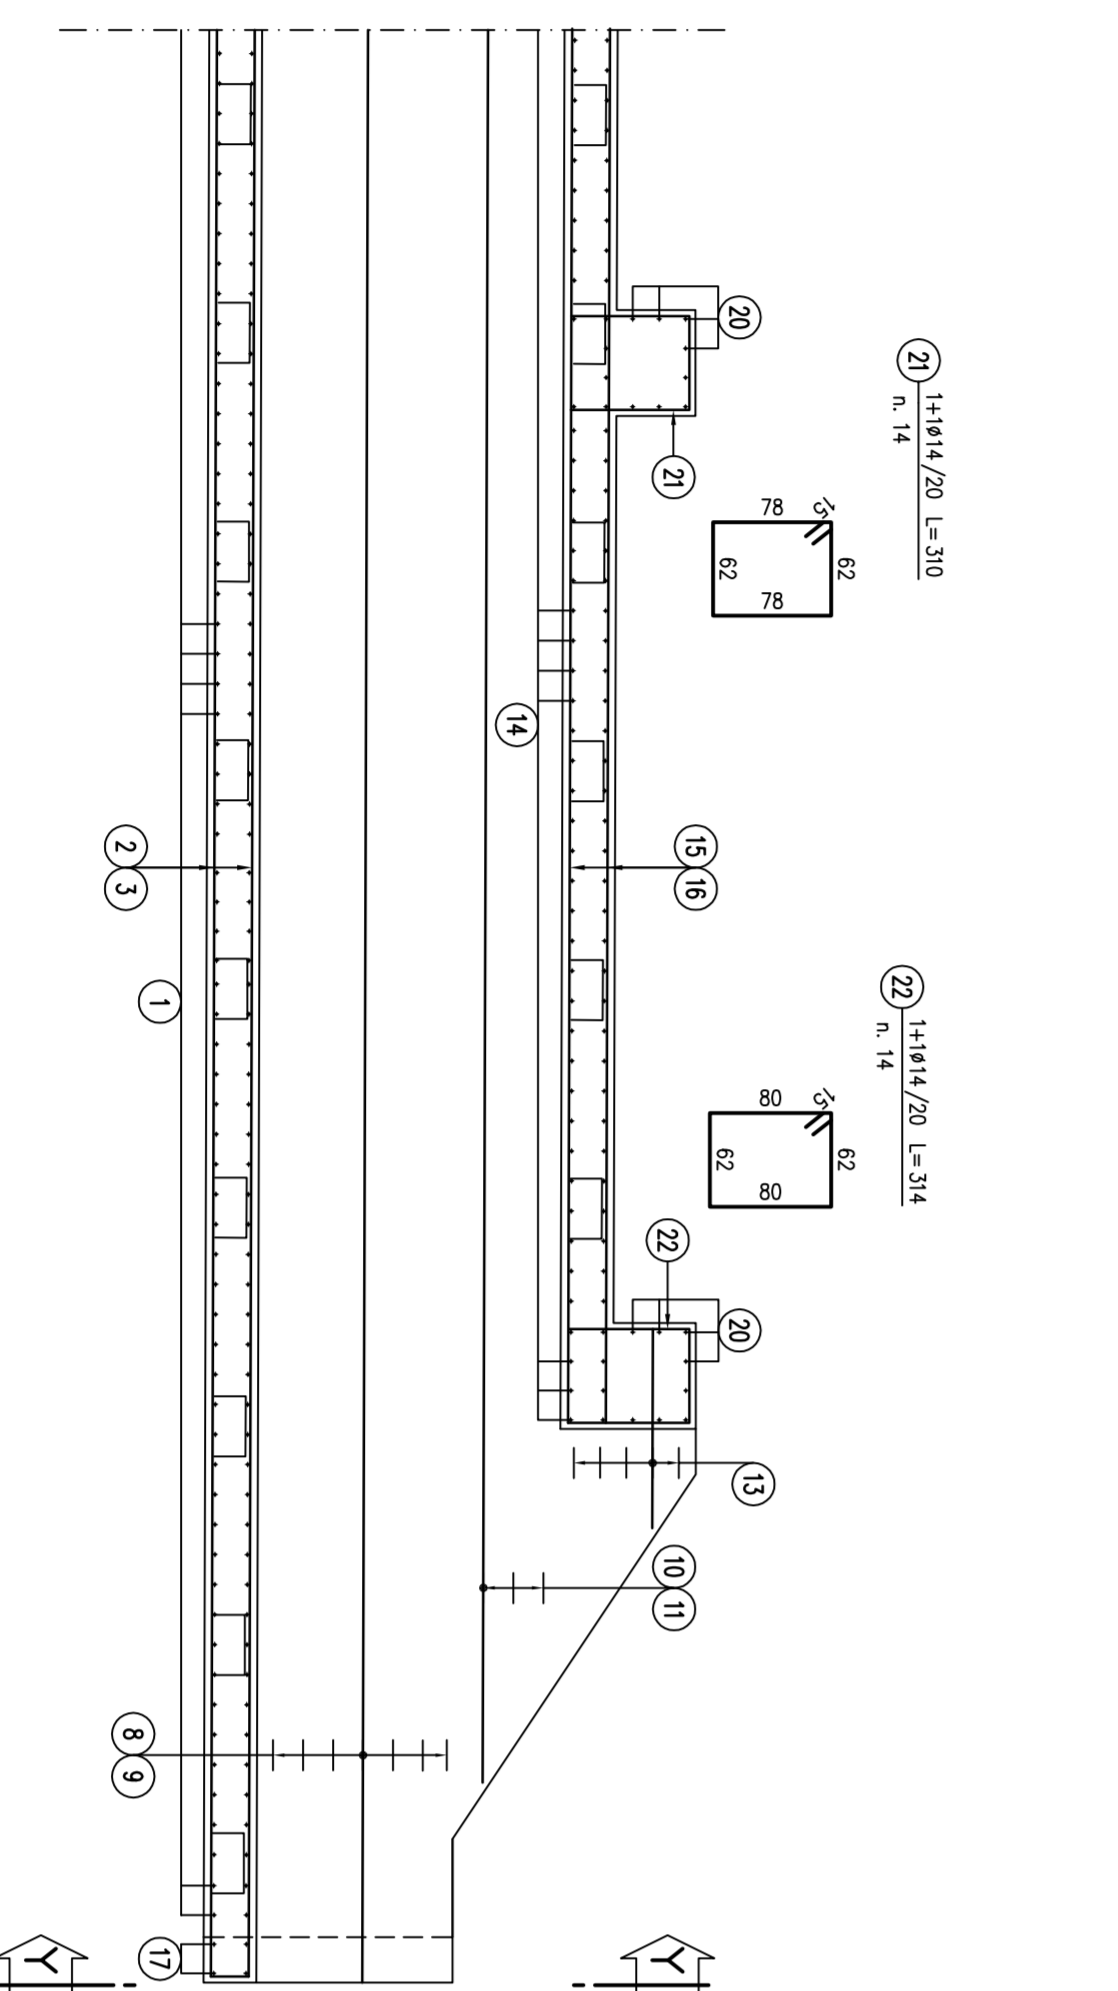


TABELLA FERRI
Conico 2



SEZIONE TRASVERSALE

SCALA 1:50

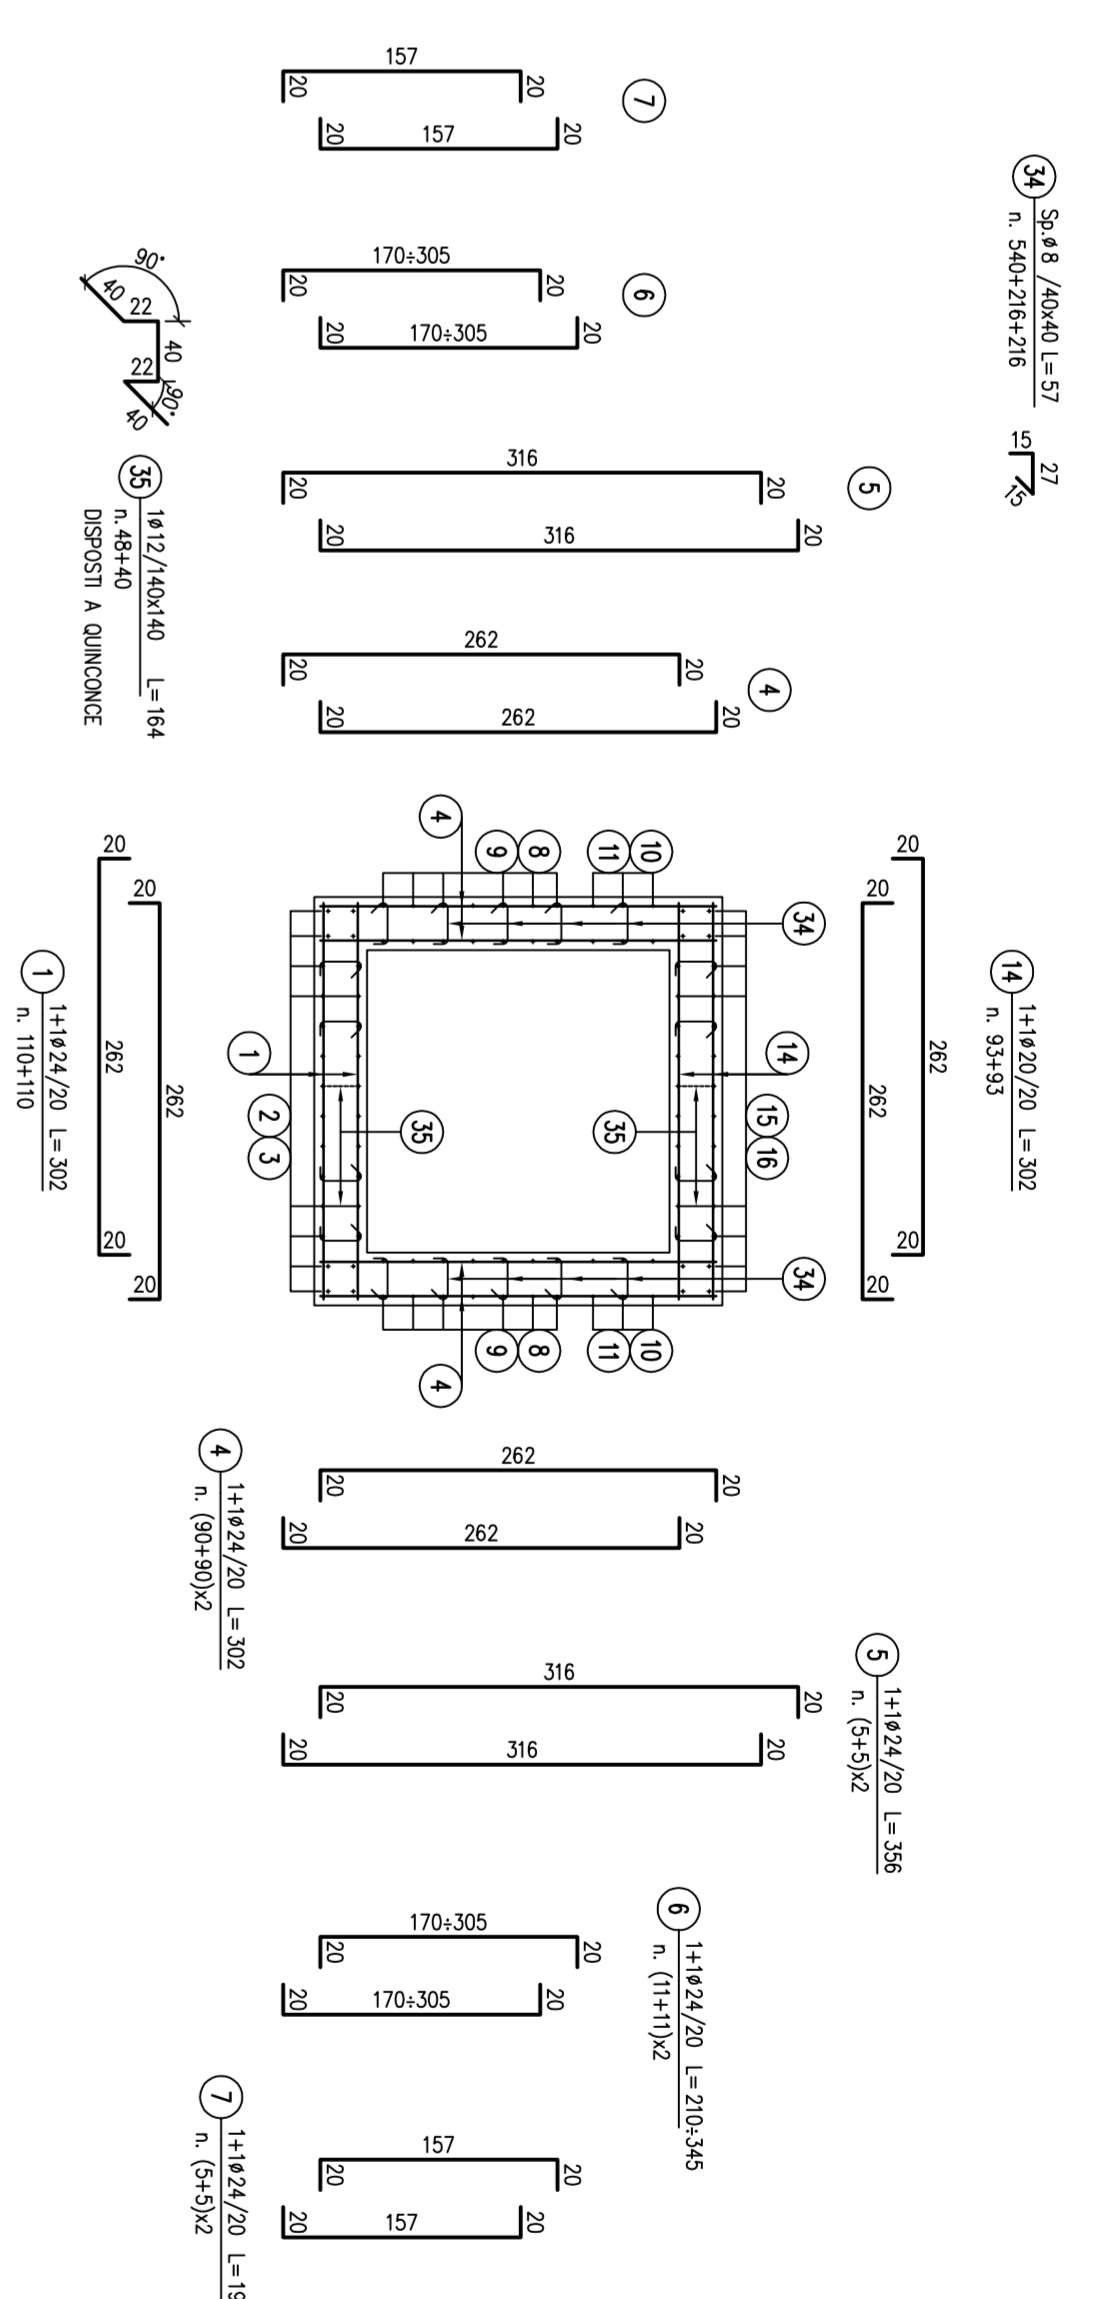


SEZIONE TRASVERSALE Y-Y

SCALA 1:50

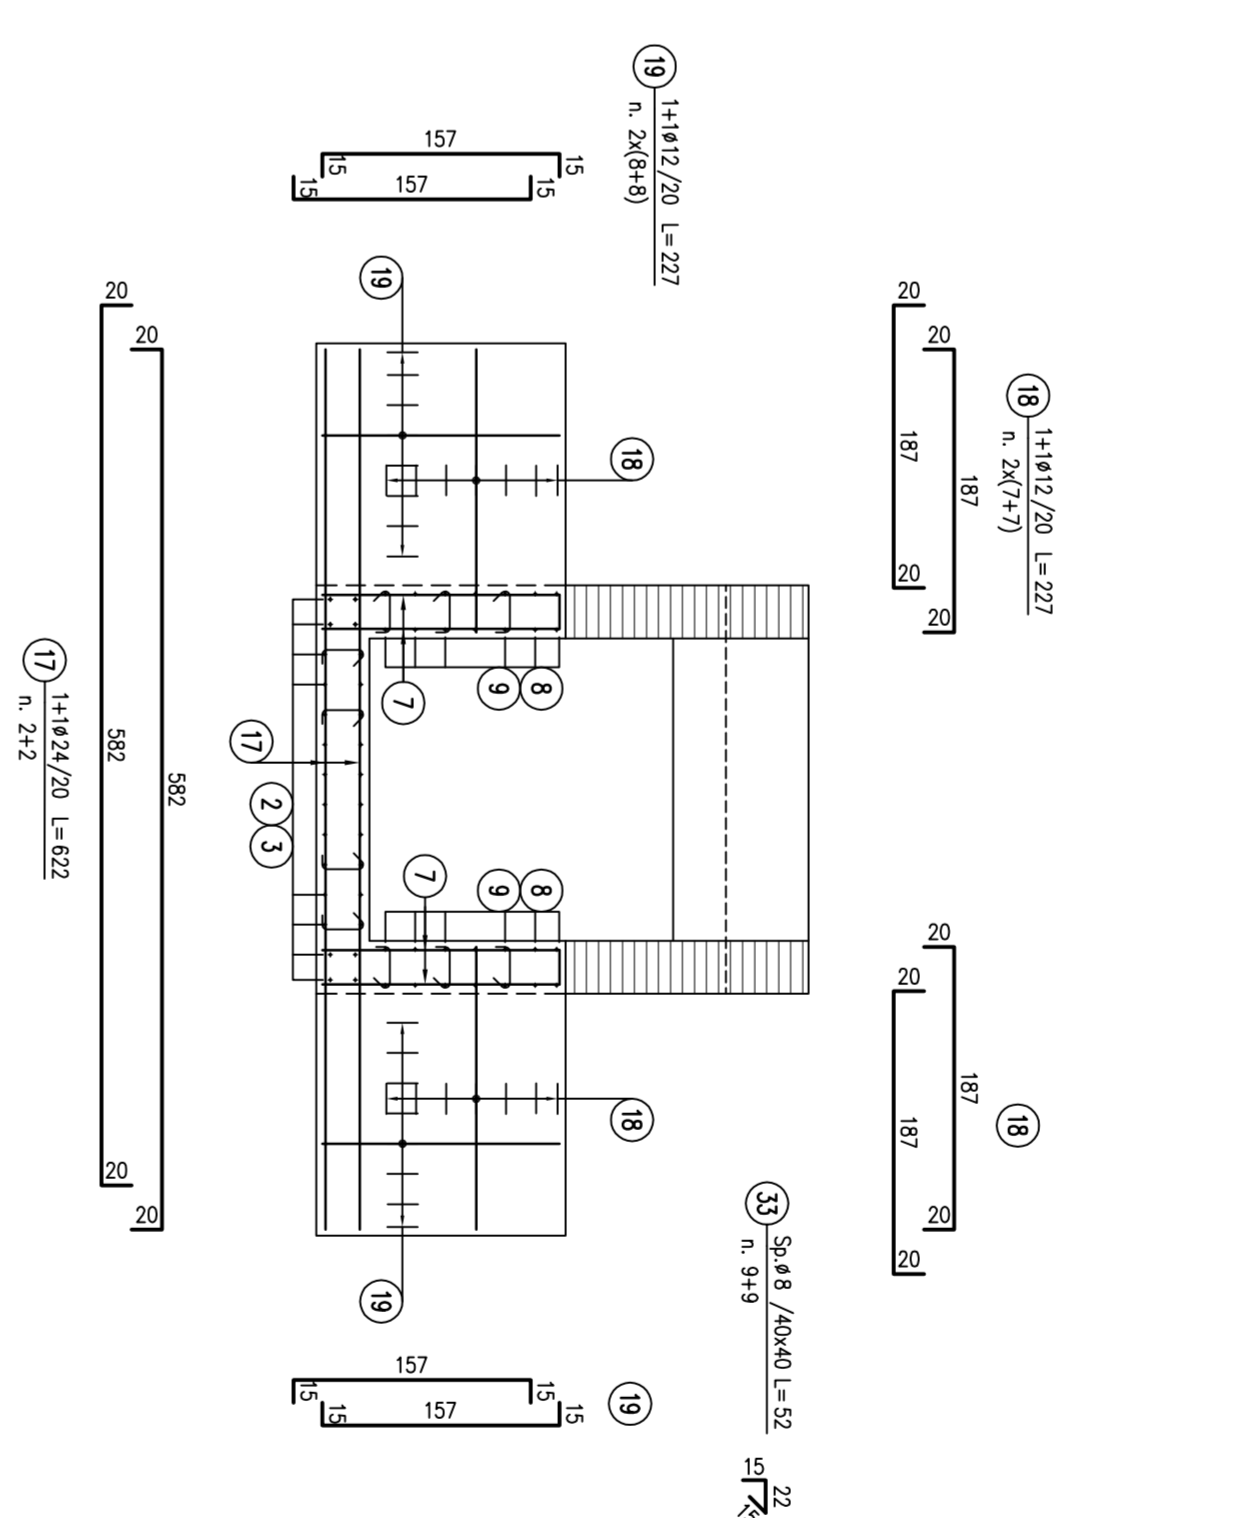


SEZIONE TRASVERSALE X-X


SCALA 1:50

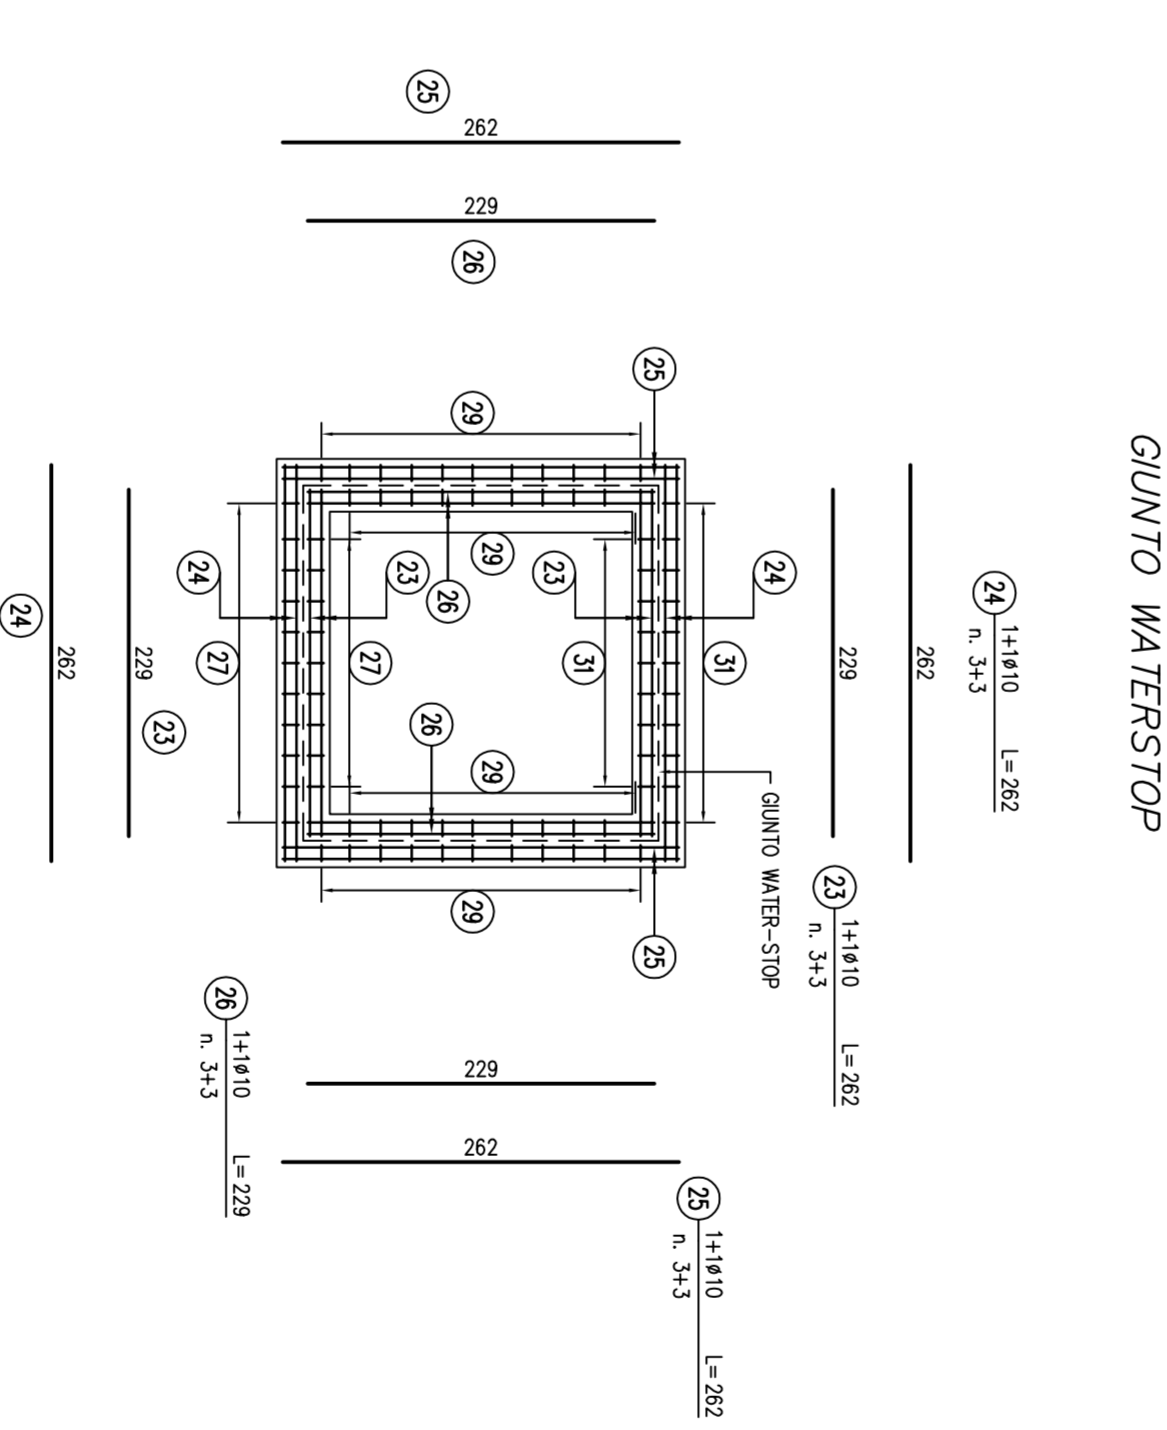



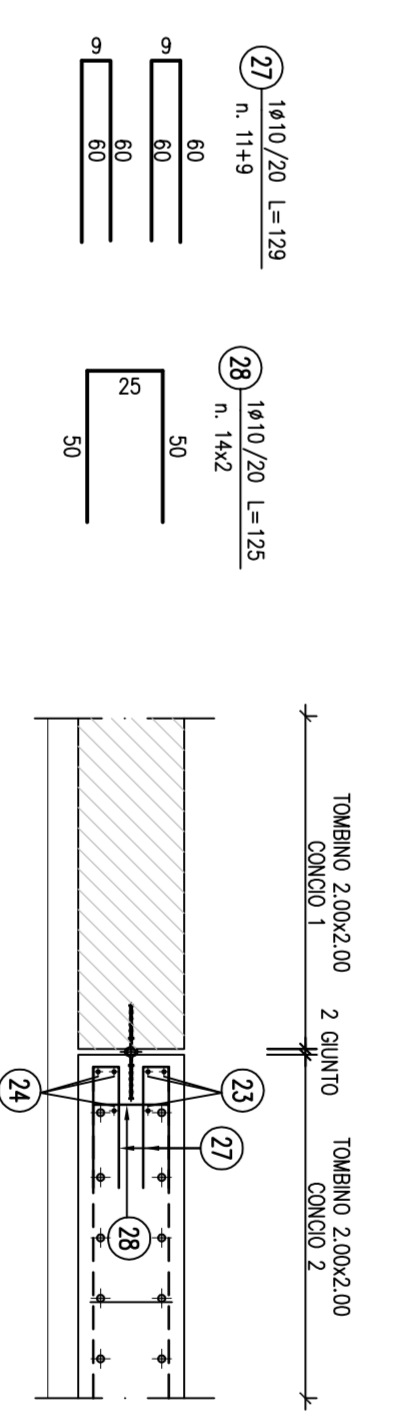


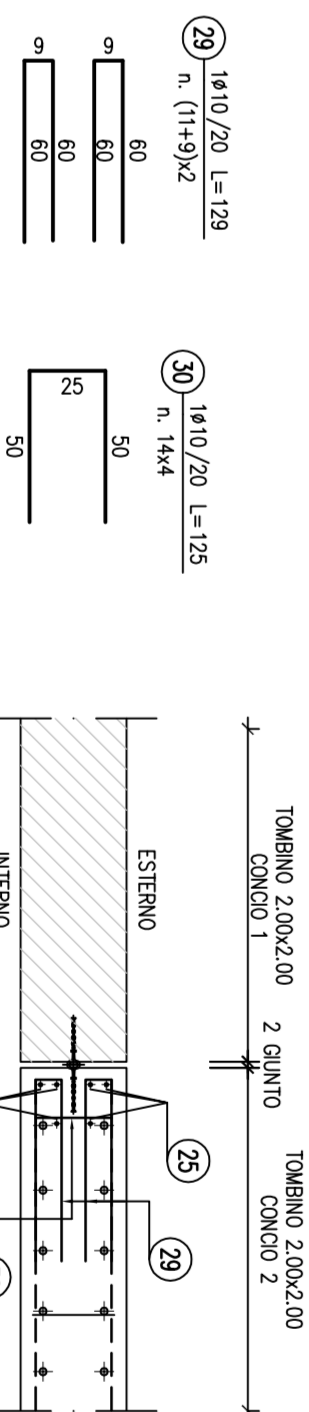


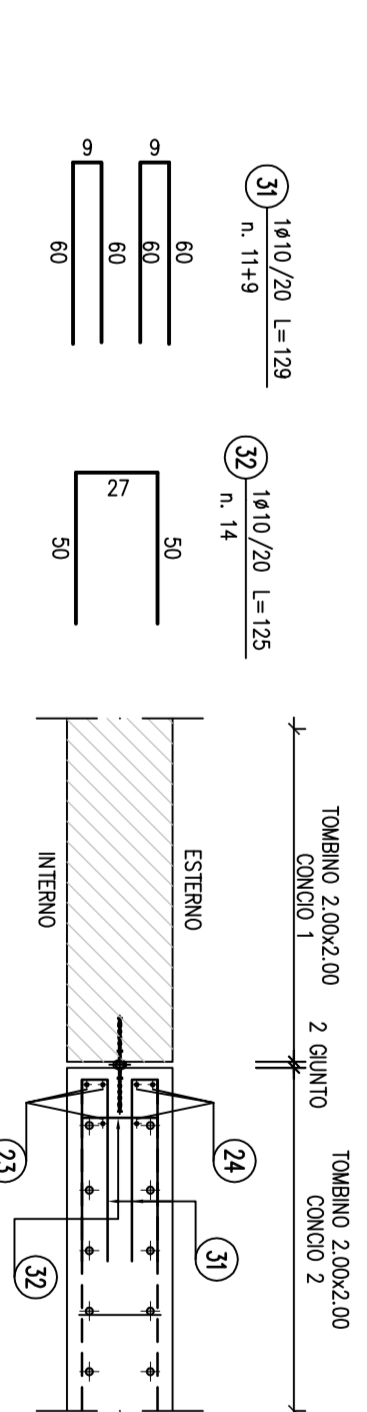

NOTE:

- Per la tabella materiali si fa riferimento all'elaborato (CS)-00-E-11-0000-00-002
- La foglio identificato posto a circa 184,00 m s.l.m. non interferisce con l'opera

LEGENDA

Q.S. Quota scarramento
Q.F. Quota falda
Q.F.C. Quota falda di cantiere

COMITENTE:

ALTA SORVEGLIANZA

GENERAL CONTRACTOR:

INFRASTRUTTURE FERROVIARIE STRATEGICHE DEFINITE DALLA
LEGE OBBLIGATIVO N.44301
TRATTA A.V.A.C. TERZO VALICO DEI GIOVI
PROGETTO ESECUTIVO

Rilevato di Linea III Valico da pk. 36+585,21 a pk. 37+385,19
Tomboino 200x2,00 alla pk 36+894,00
Armatura - Tav.2

CONFERMA	LETTO	FORE	ENTE	PROV. DOC.	CONSEGNA SCANTINA	PROV. REV.														
1/5/1	0/2	E	C/V	B/B	R/1/1/3/0/3	0/0/4														

