

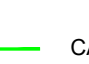
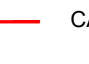

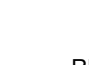



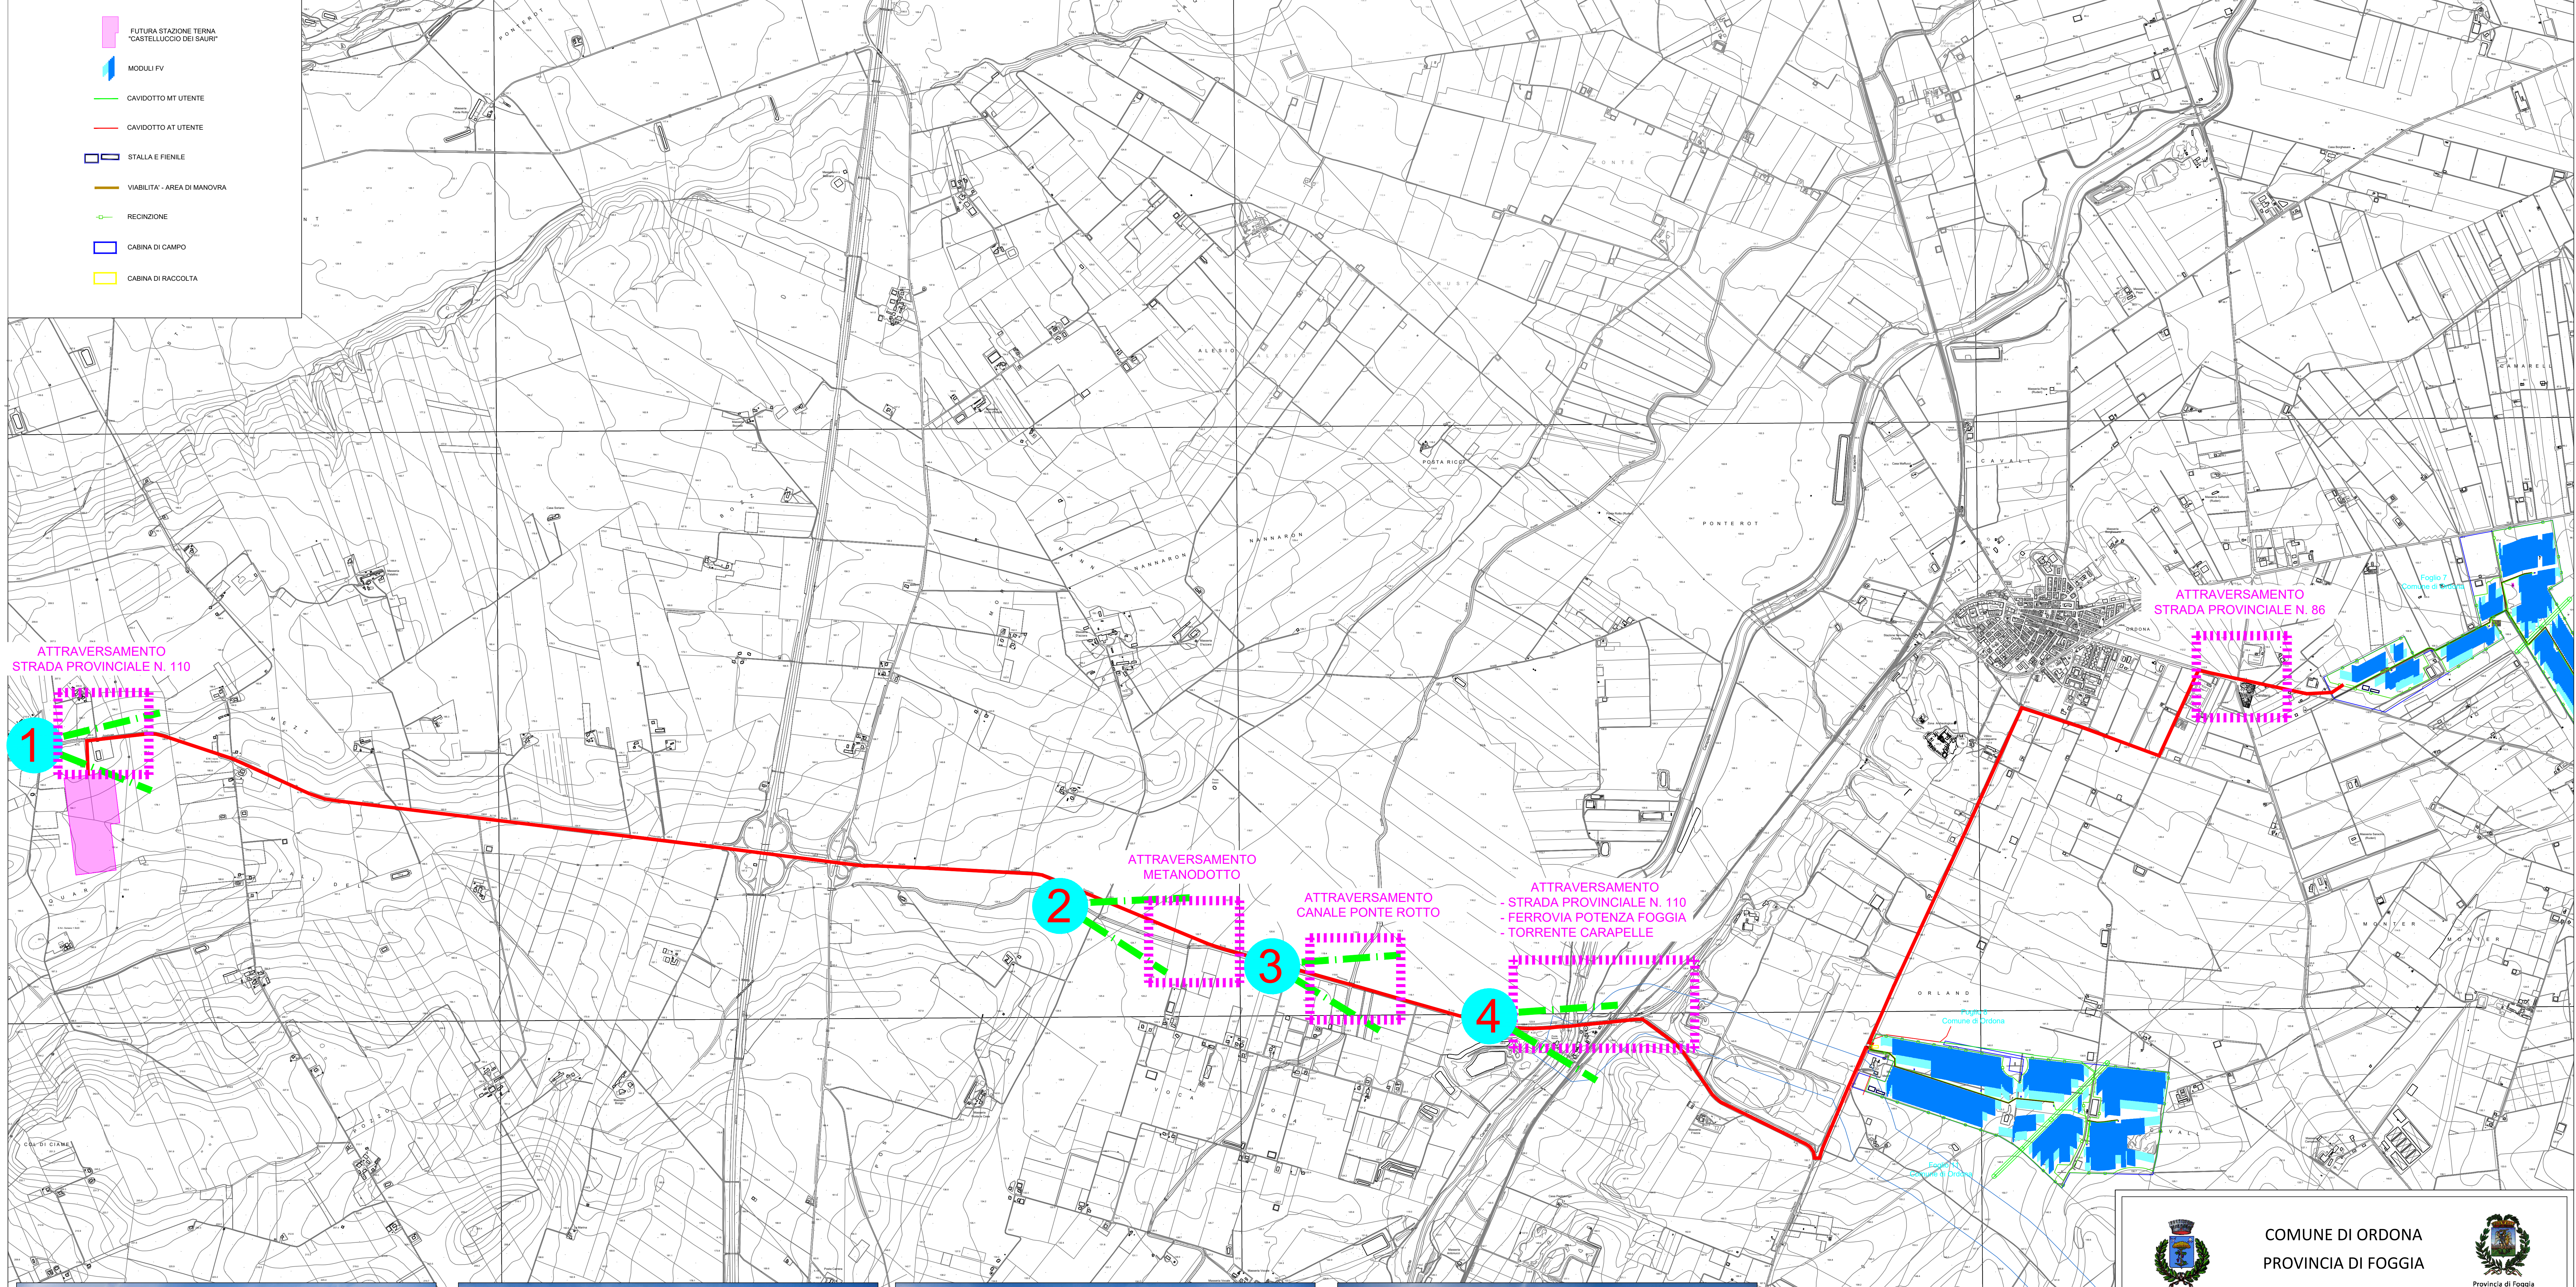


-  FUTURA STAZIONE TERNA "CASTELLUCCIO DEI SAURI"
-  MODULI PV
-  CAVIDOTTO MT UTENTE
-  CAVIDOTTO AT UTENTE
-  STALLA E FIENILE
-  VIABILITA' - AREA DI MANOVRA
-  RECINZIONE
-  CABINA DI CAMPO
-  CABINA DI RACCOLTA



CAVIDOTTO
ATTRAVERSAMENTO
SP110

1



CAVIDOTTO
ATTRAVERSAMENTO
METANODOTTO

2





CAVIDOTTO IN T.O.C.

3



CAVIDOTTO IN T.O.C.

4


COMUNE DI ORDONA
 PROVINCIA DI FOGGIA
 

**"PROGETTO PER LA REALIZZAZIONE DI UN IMPIANTO
 AGROVOLTAIICO AVANZATO CON ANNESSO
 ALLEVAMENTO OVINO E RELATIVE OPERE
 ED INFRASTRUTTURE CONNESSE DELLA POTENZA
 COMPLESSIVA DI 57,348MWp - 50,000 MWac
 E RELATIVE OPERE DI CONNESSIONE "**

PROGETTO	MEDITERRANEA	Comune: Ortona (FG)
DITTA	ORDONA SOLAR S.R.L.	Fogli: 7 - 8

ELABORATO: PD_18	PLANIMETRIA ATTRAVERSAMENTI INTERFERENZE
SCALA: 1 : 10.000	

CARATTERISTICHE GENERALI D'IMPIANTO	
AGROVOLTAIICO	
POTENZA: 50,000 MW	
EMISSIONE	08/05/2024
REVISIONE DESCRIZIONE	DATA

Il proponente:
 ORDONA SOLAR S.R.L.
 VIA L. CARINGIA, 22
 P.IVA 04461640718
 71121 Foggia FG

Società di progettazione:

DL COSTRUZIONI E SERVIZI SRL
 Via Trabucco Castiglione, 28 - 71121 Foggia
 P.IVA: 04381520715

Il Tecnico:
 Collegio Provinciale
 Ingegneri e Architetti Laureati
 in Foggia
 N. 1393
 Dott. Donato Lenzi