



PIANTA SOLETTA DI COPERTURA

SCALA 1:50

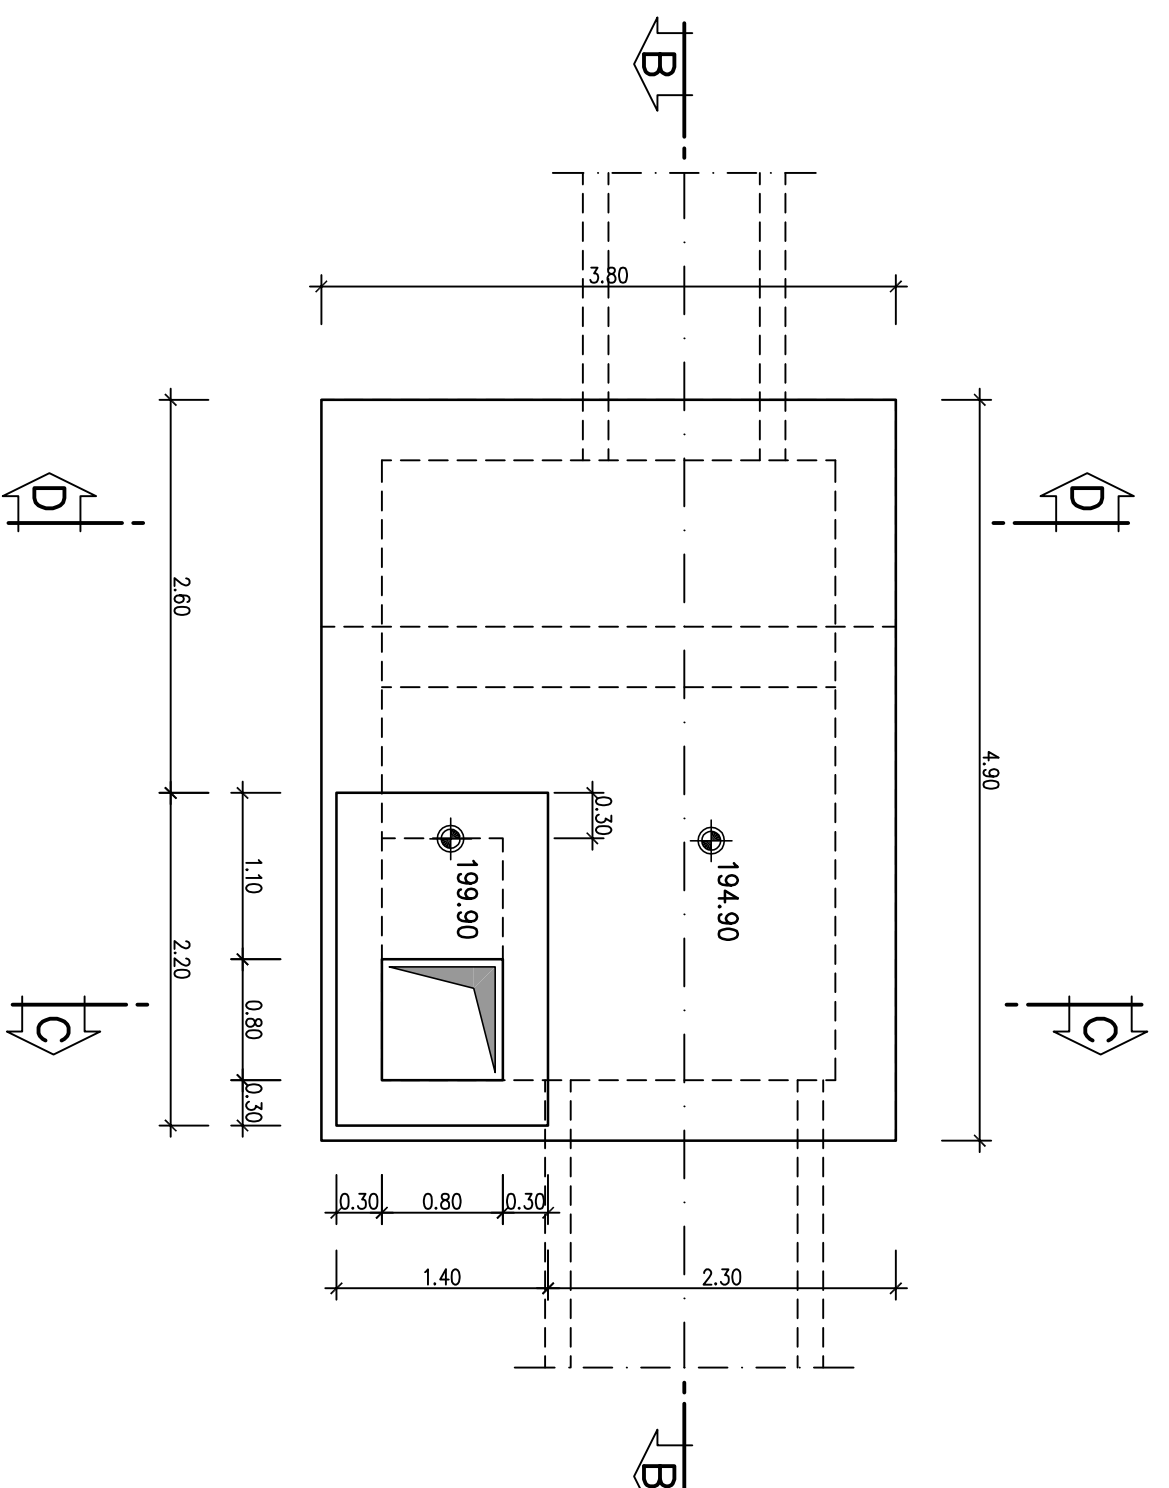


SEZIONE ORIZZONTALE A-A

SCALA 1:50

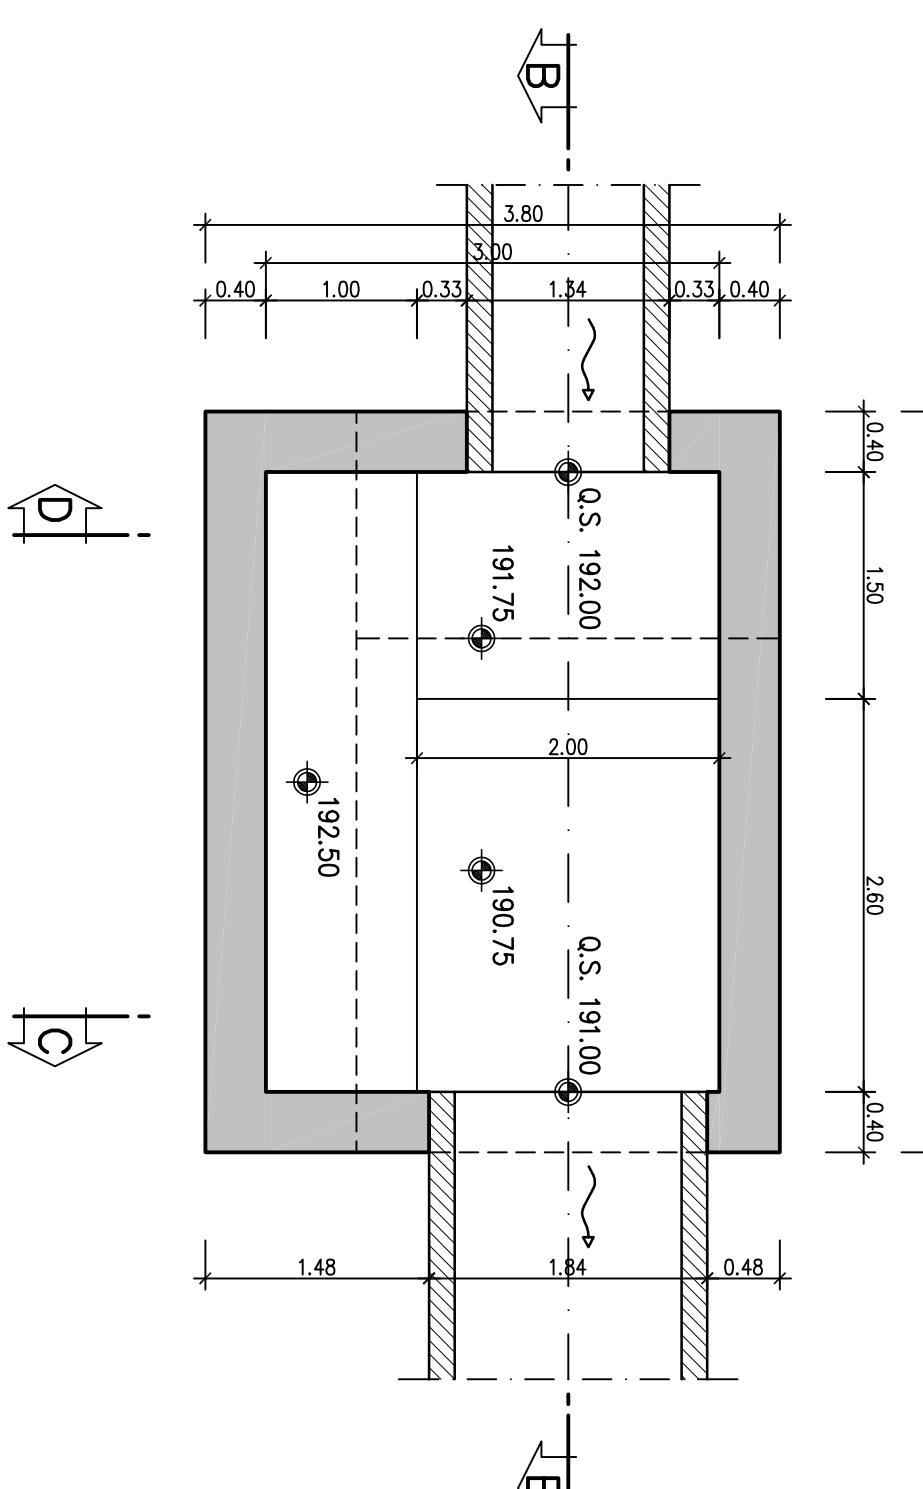


PIANTA QUOTA 190.75

SCALA 1:50

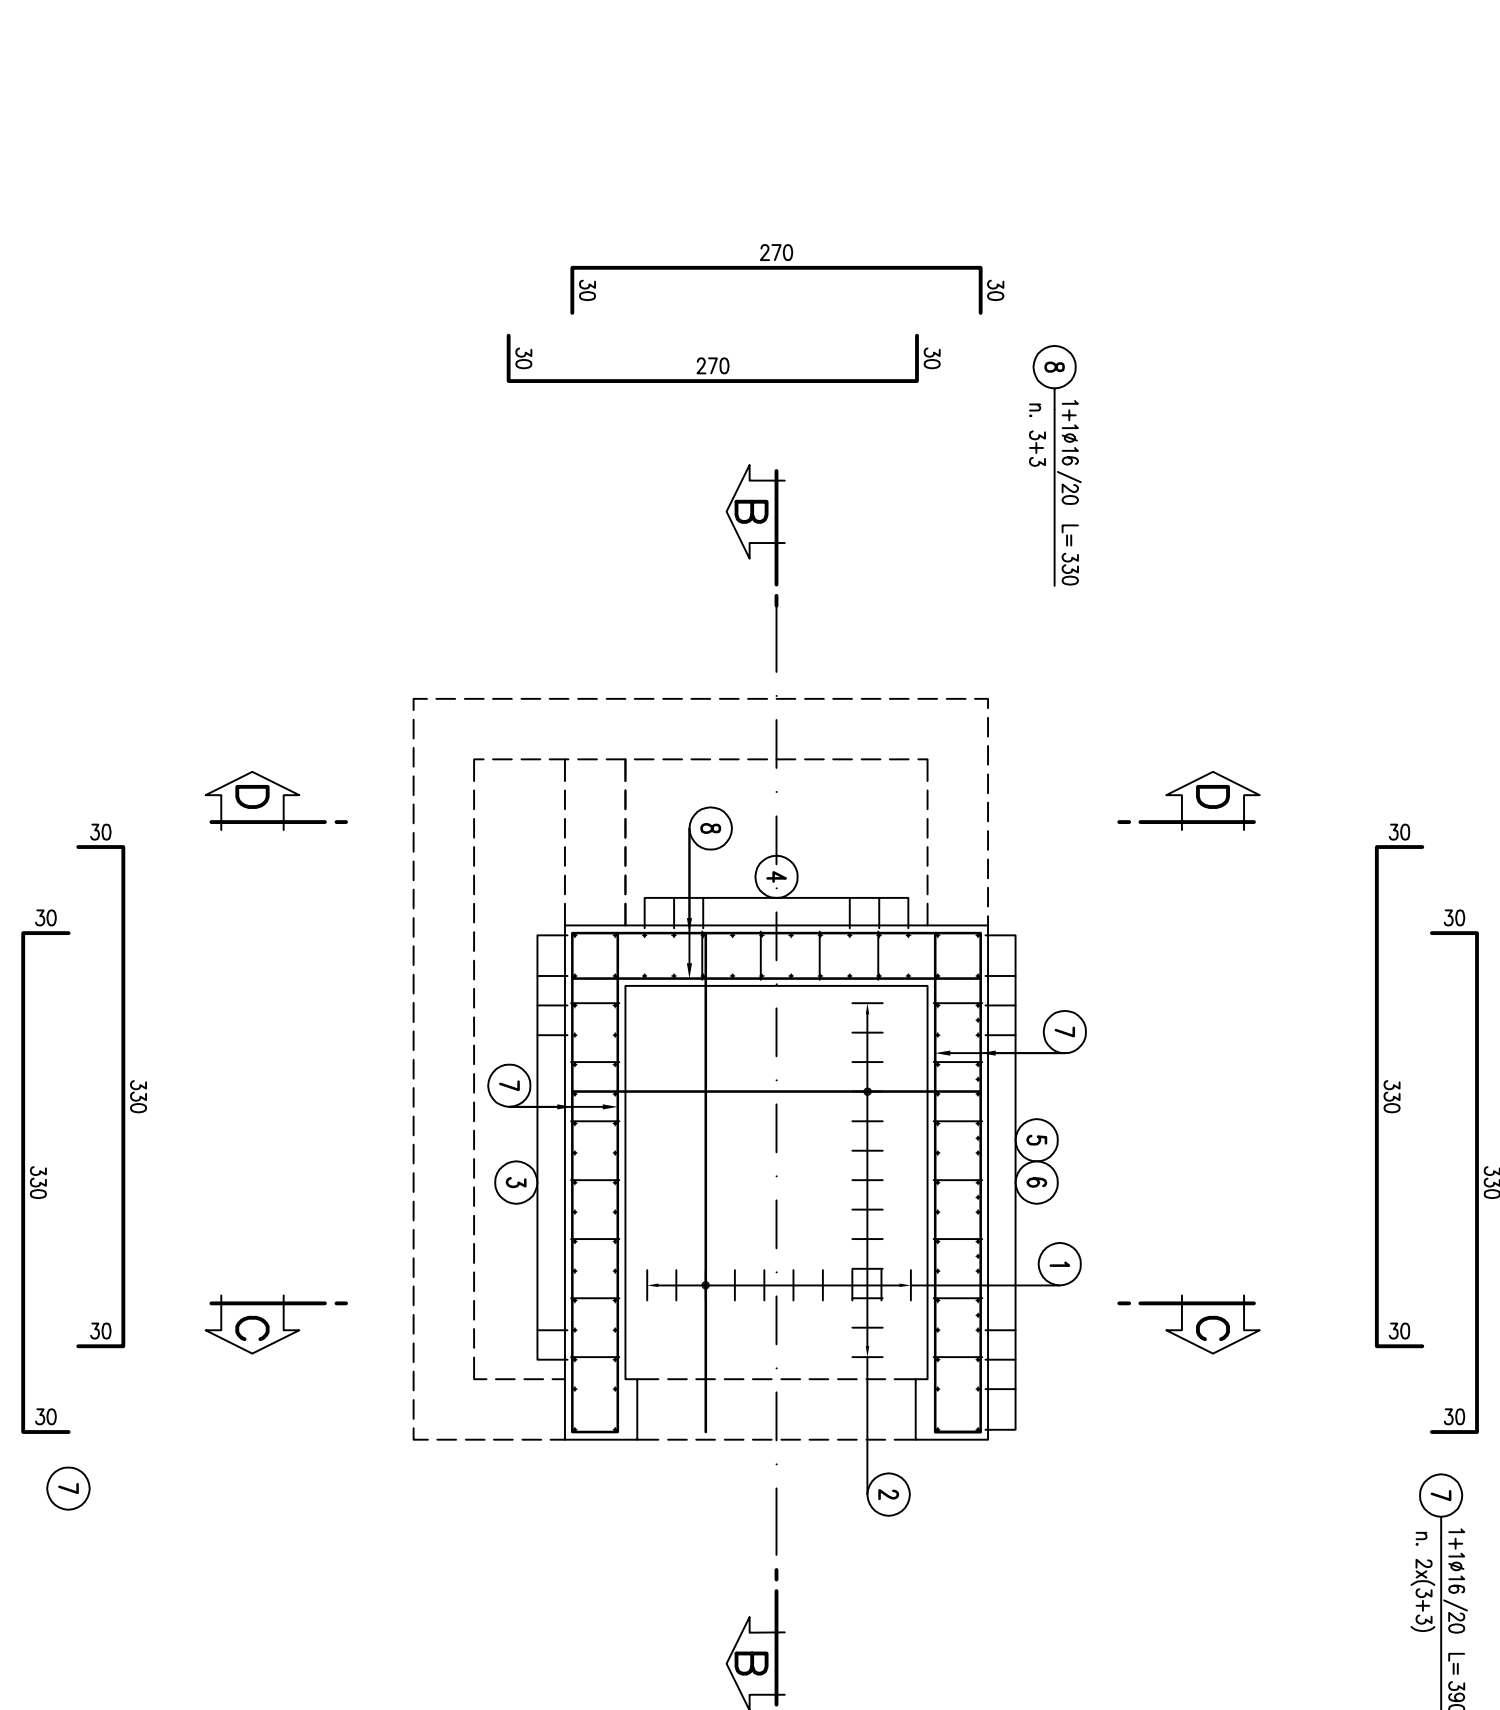


PIANTA QUOTA 192.50

SCALA 1:50

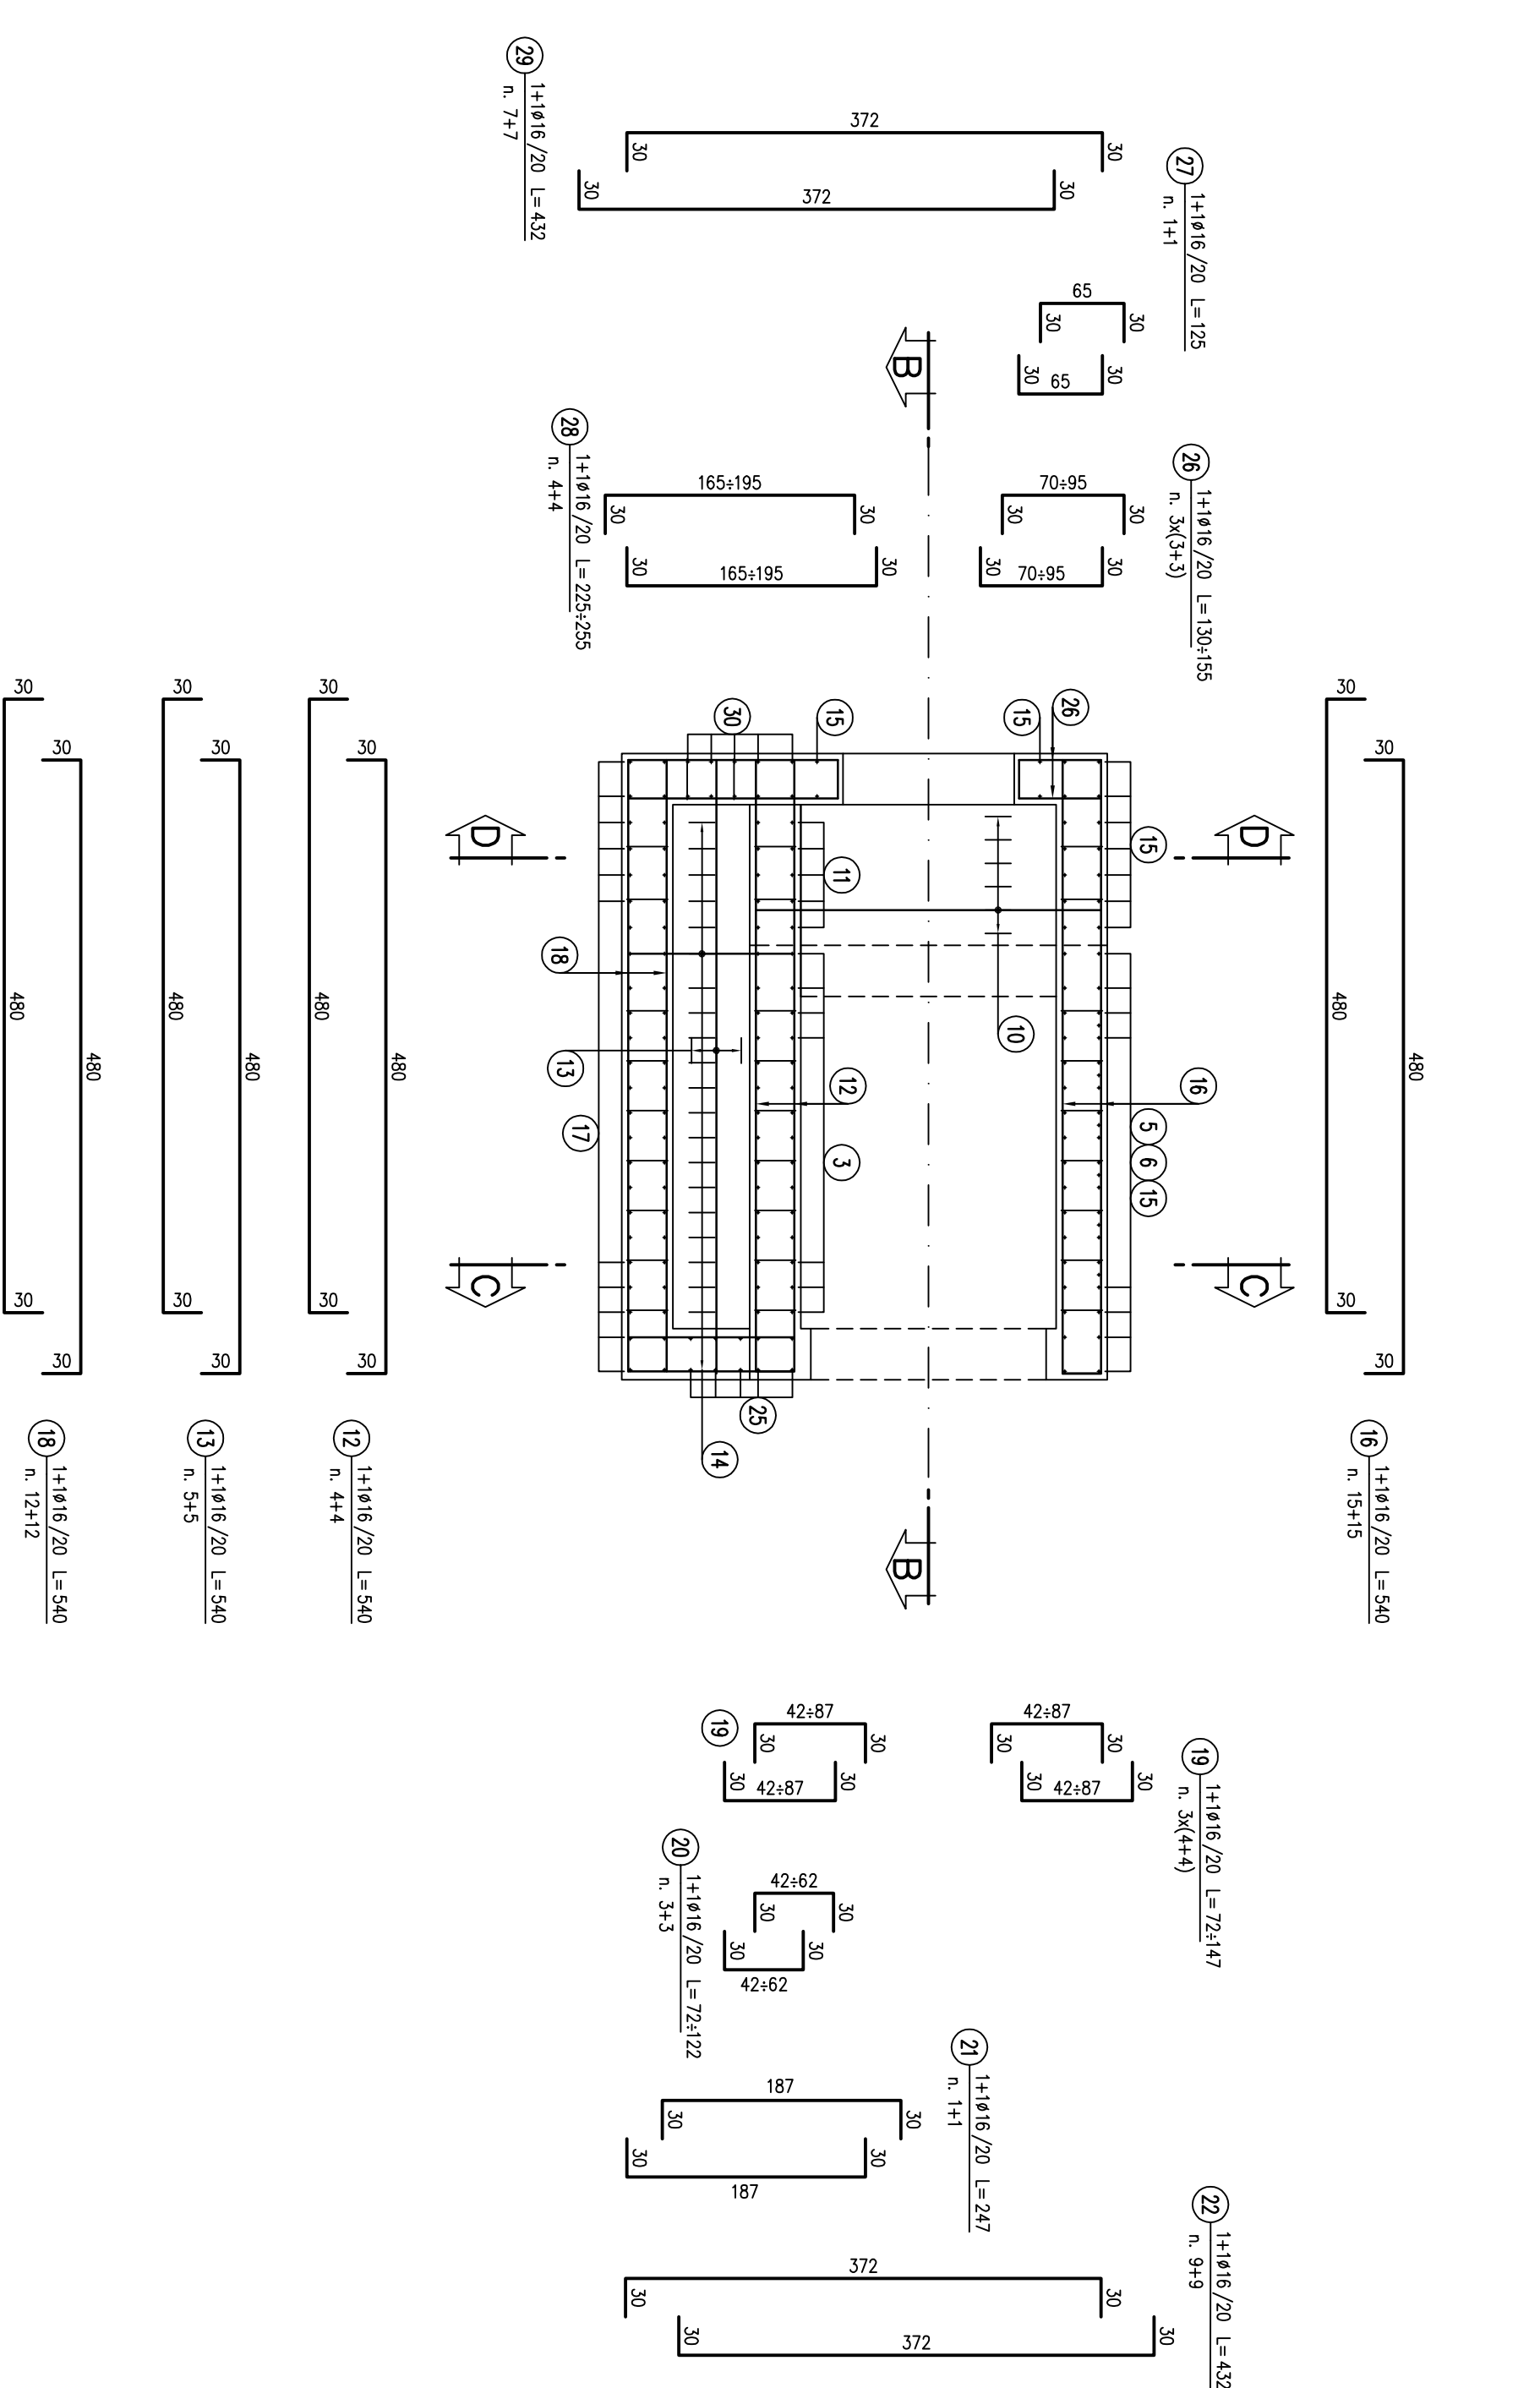


SEZIONE TRASVERSALE B-B

SCALA 1:50

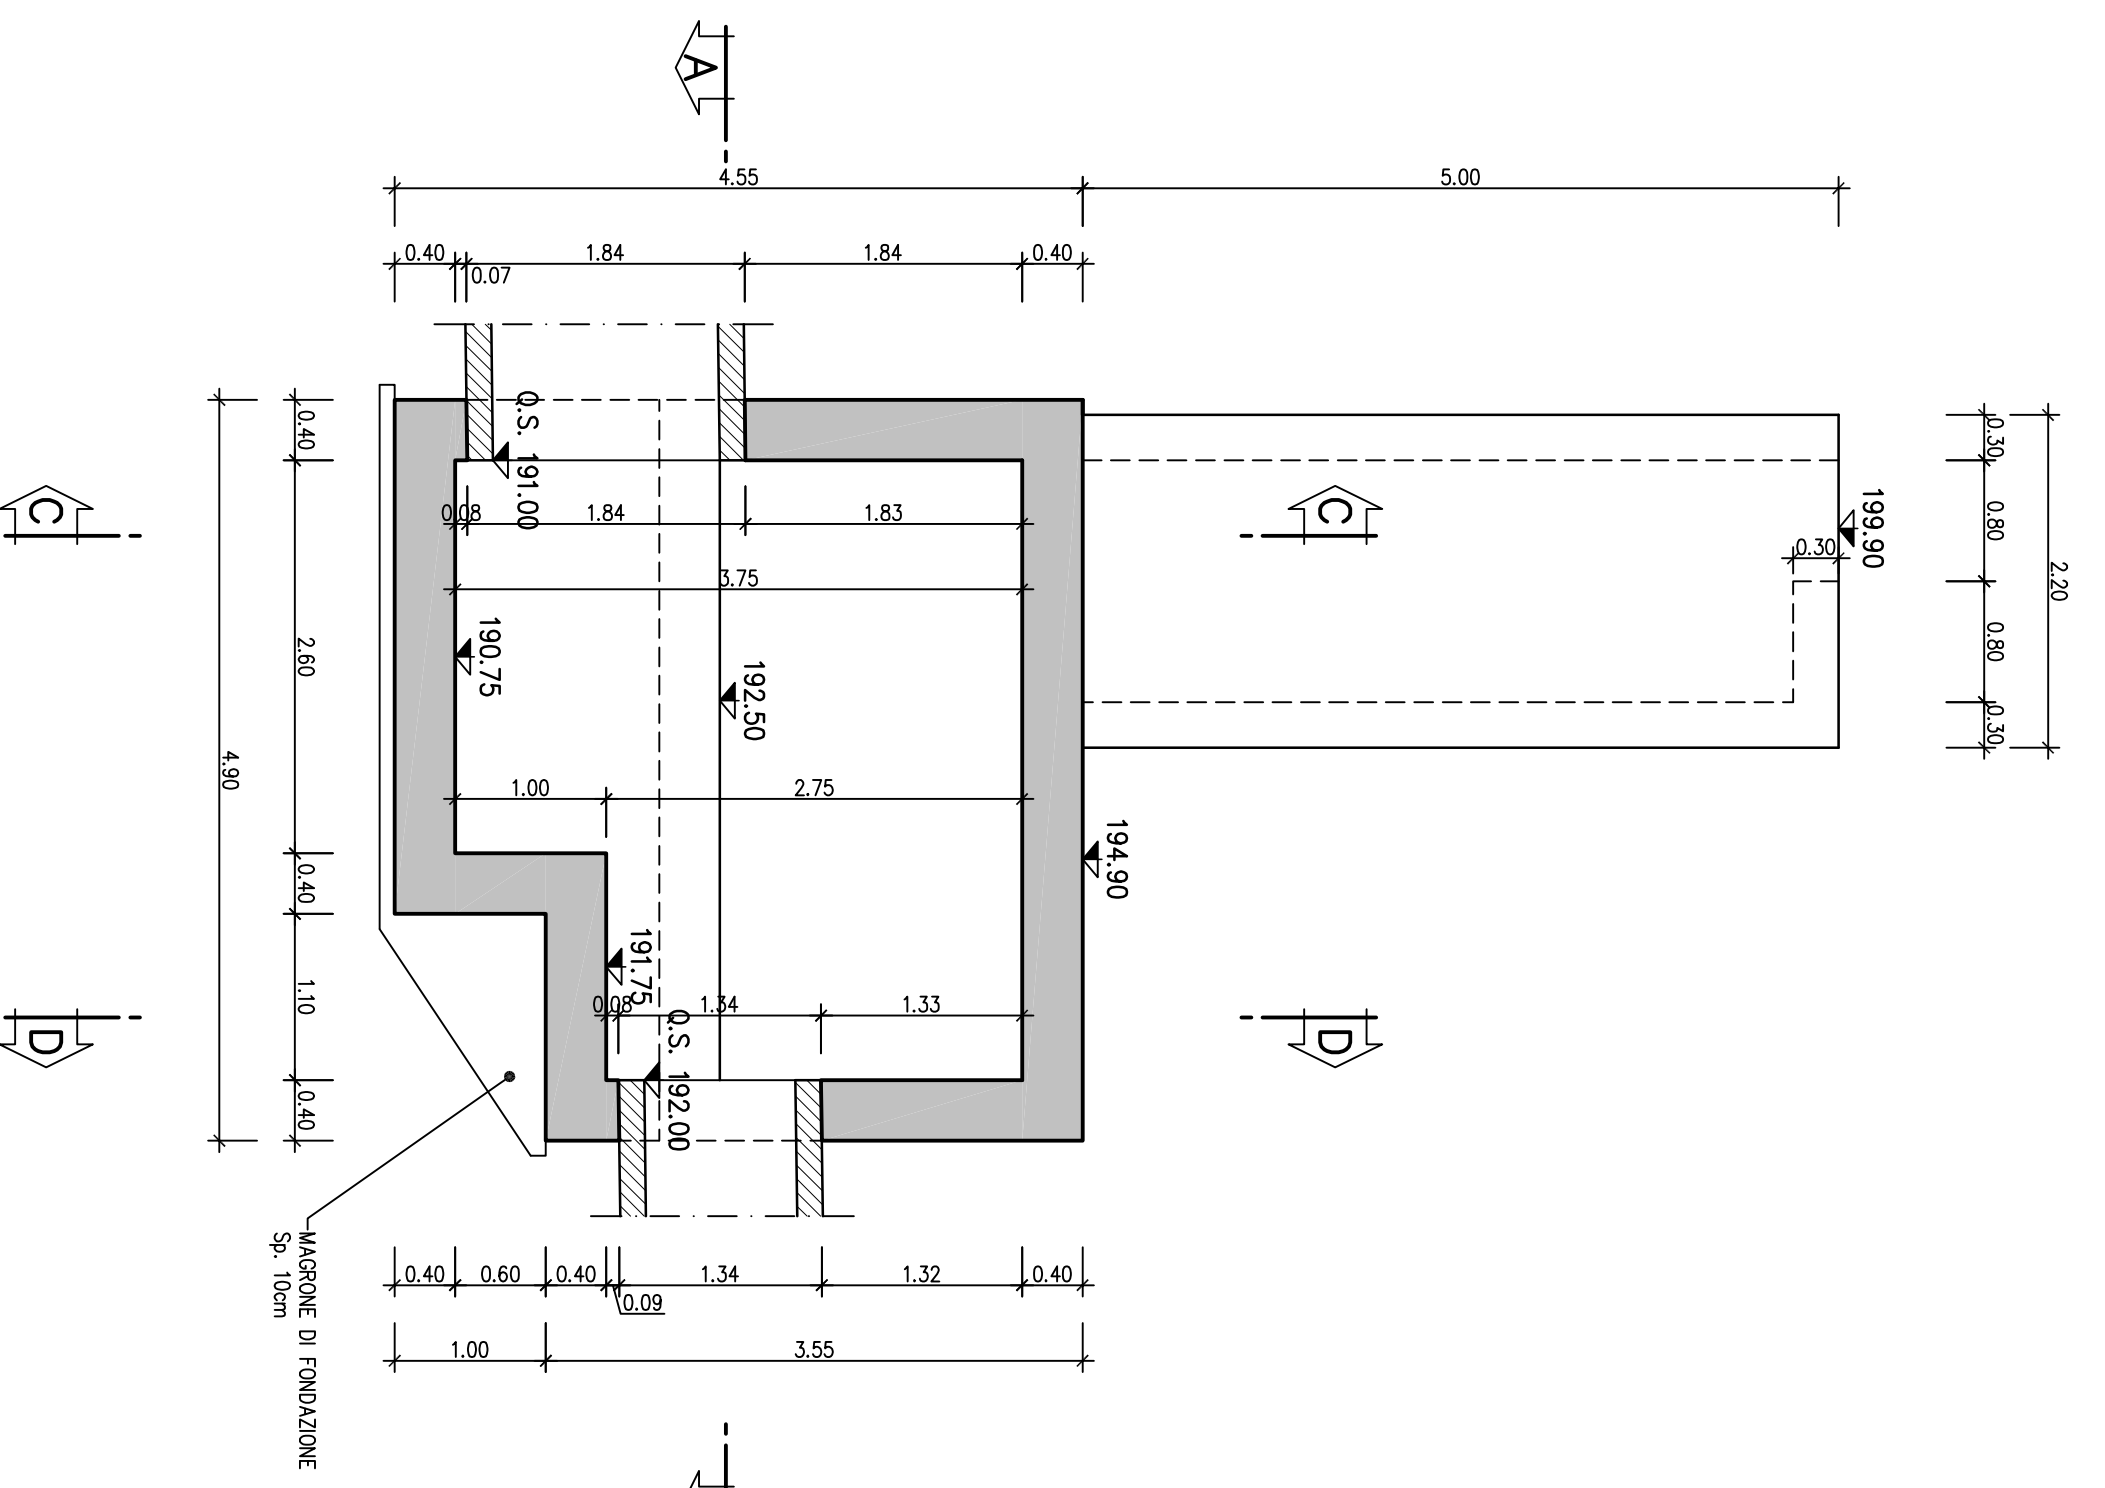


SEZIONE TRASVERSALE C-C

SCALA 1:50

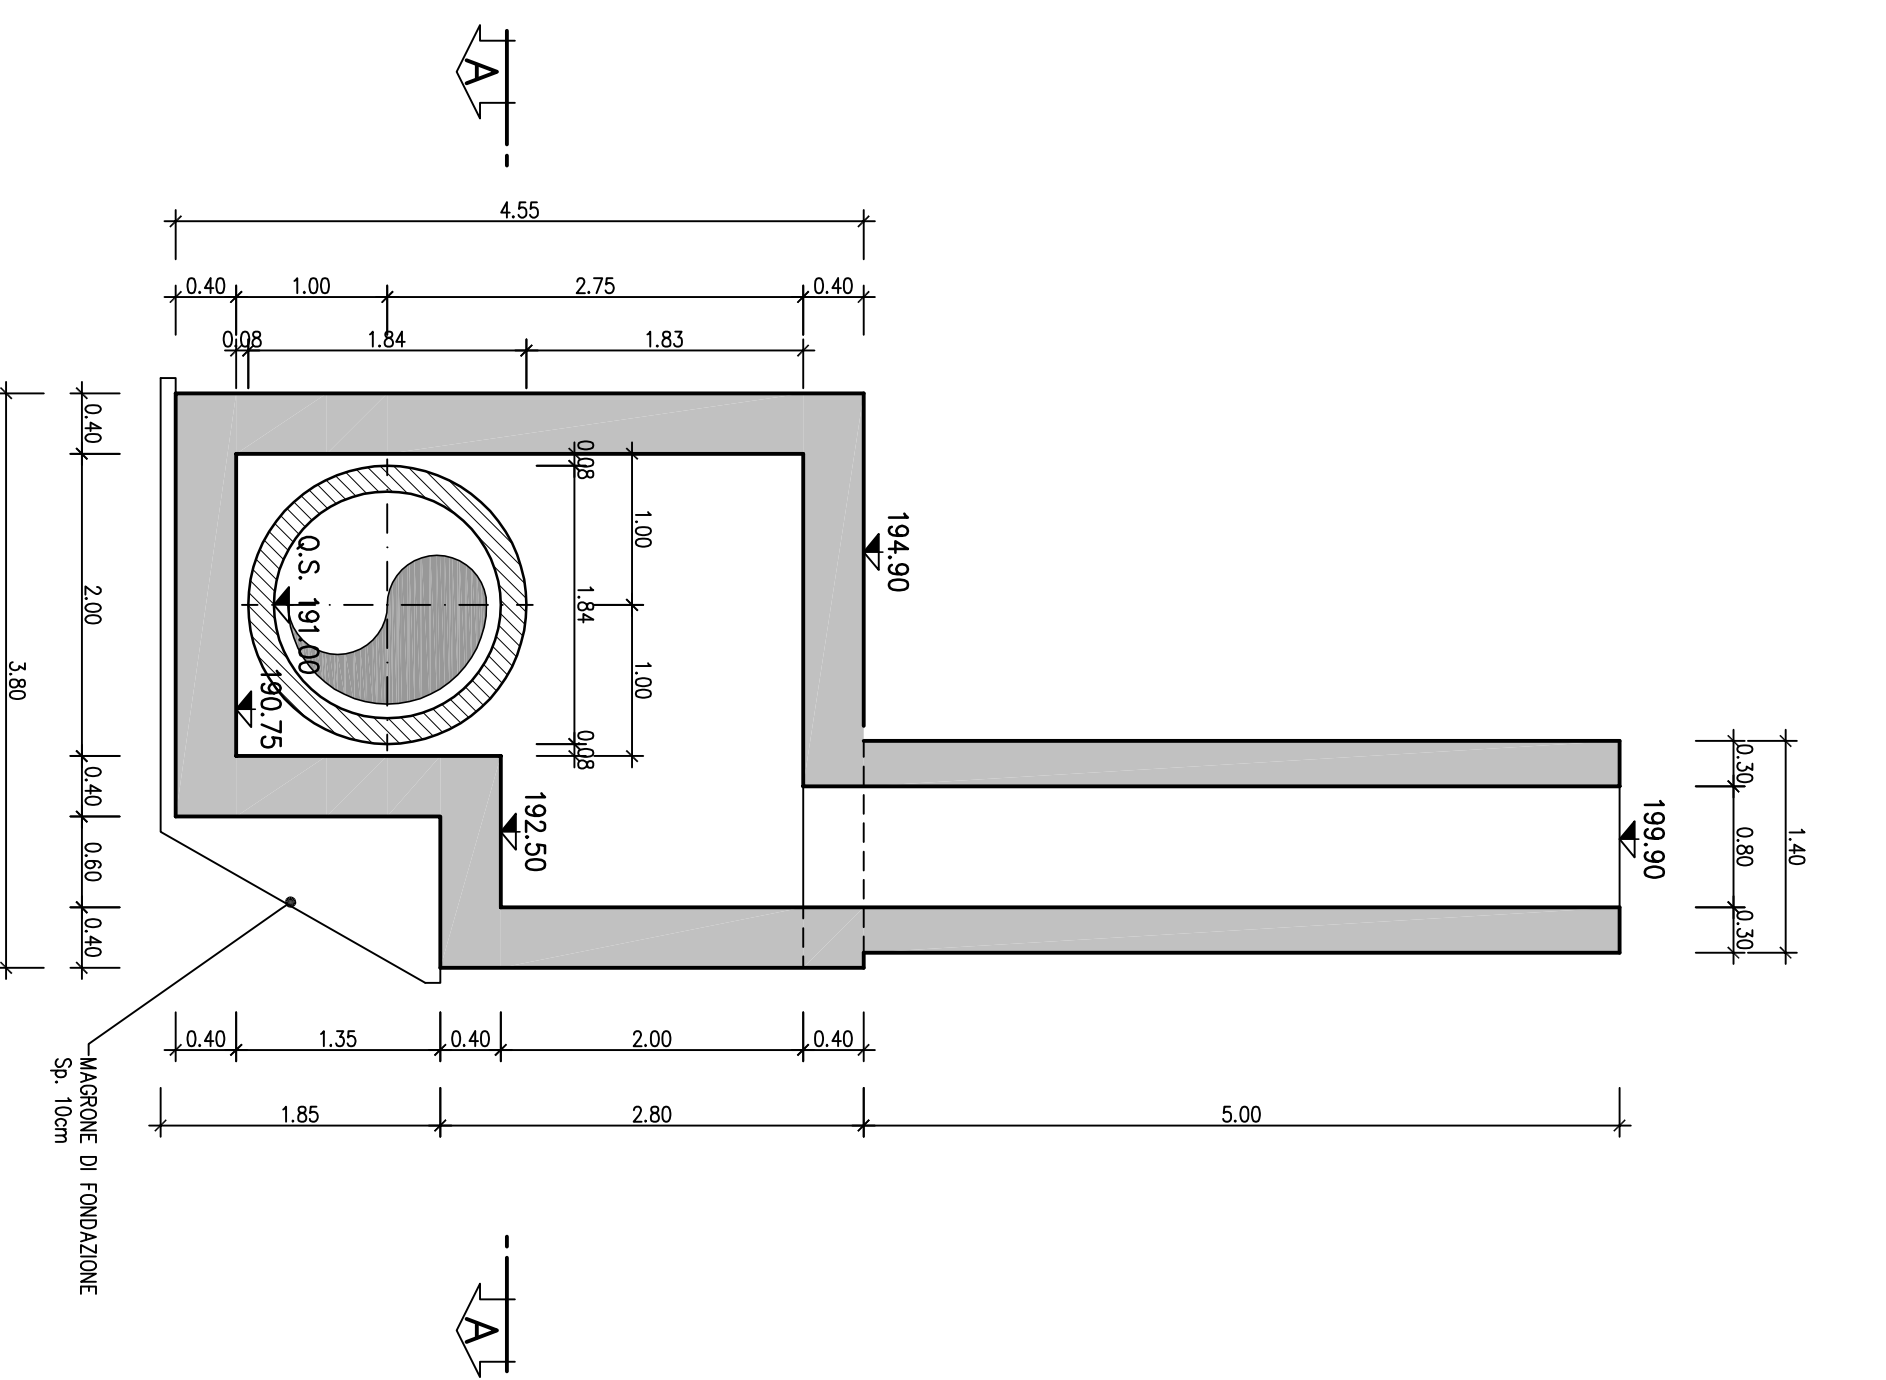


SEZIONE TRASVERSALE B-B

SCALA 1:50

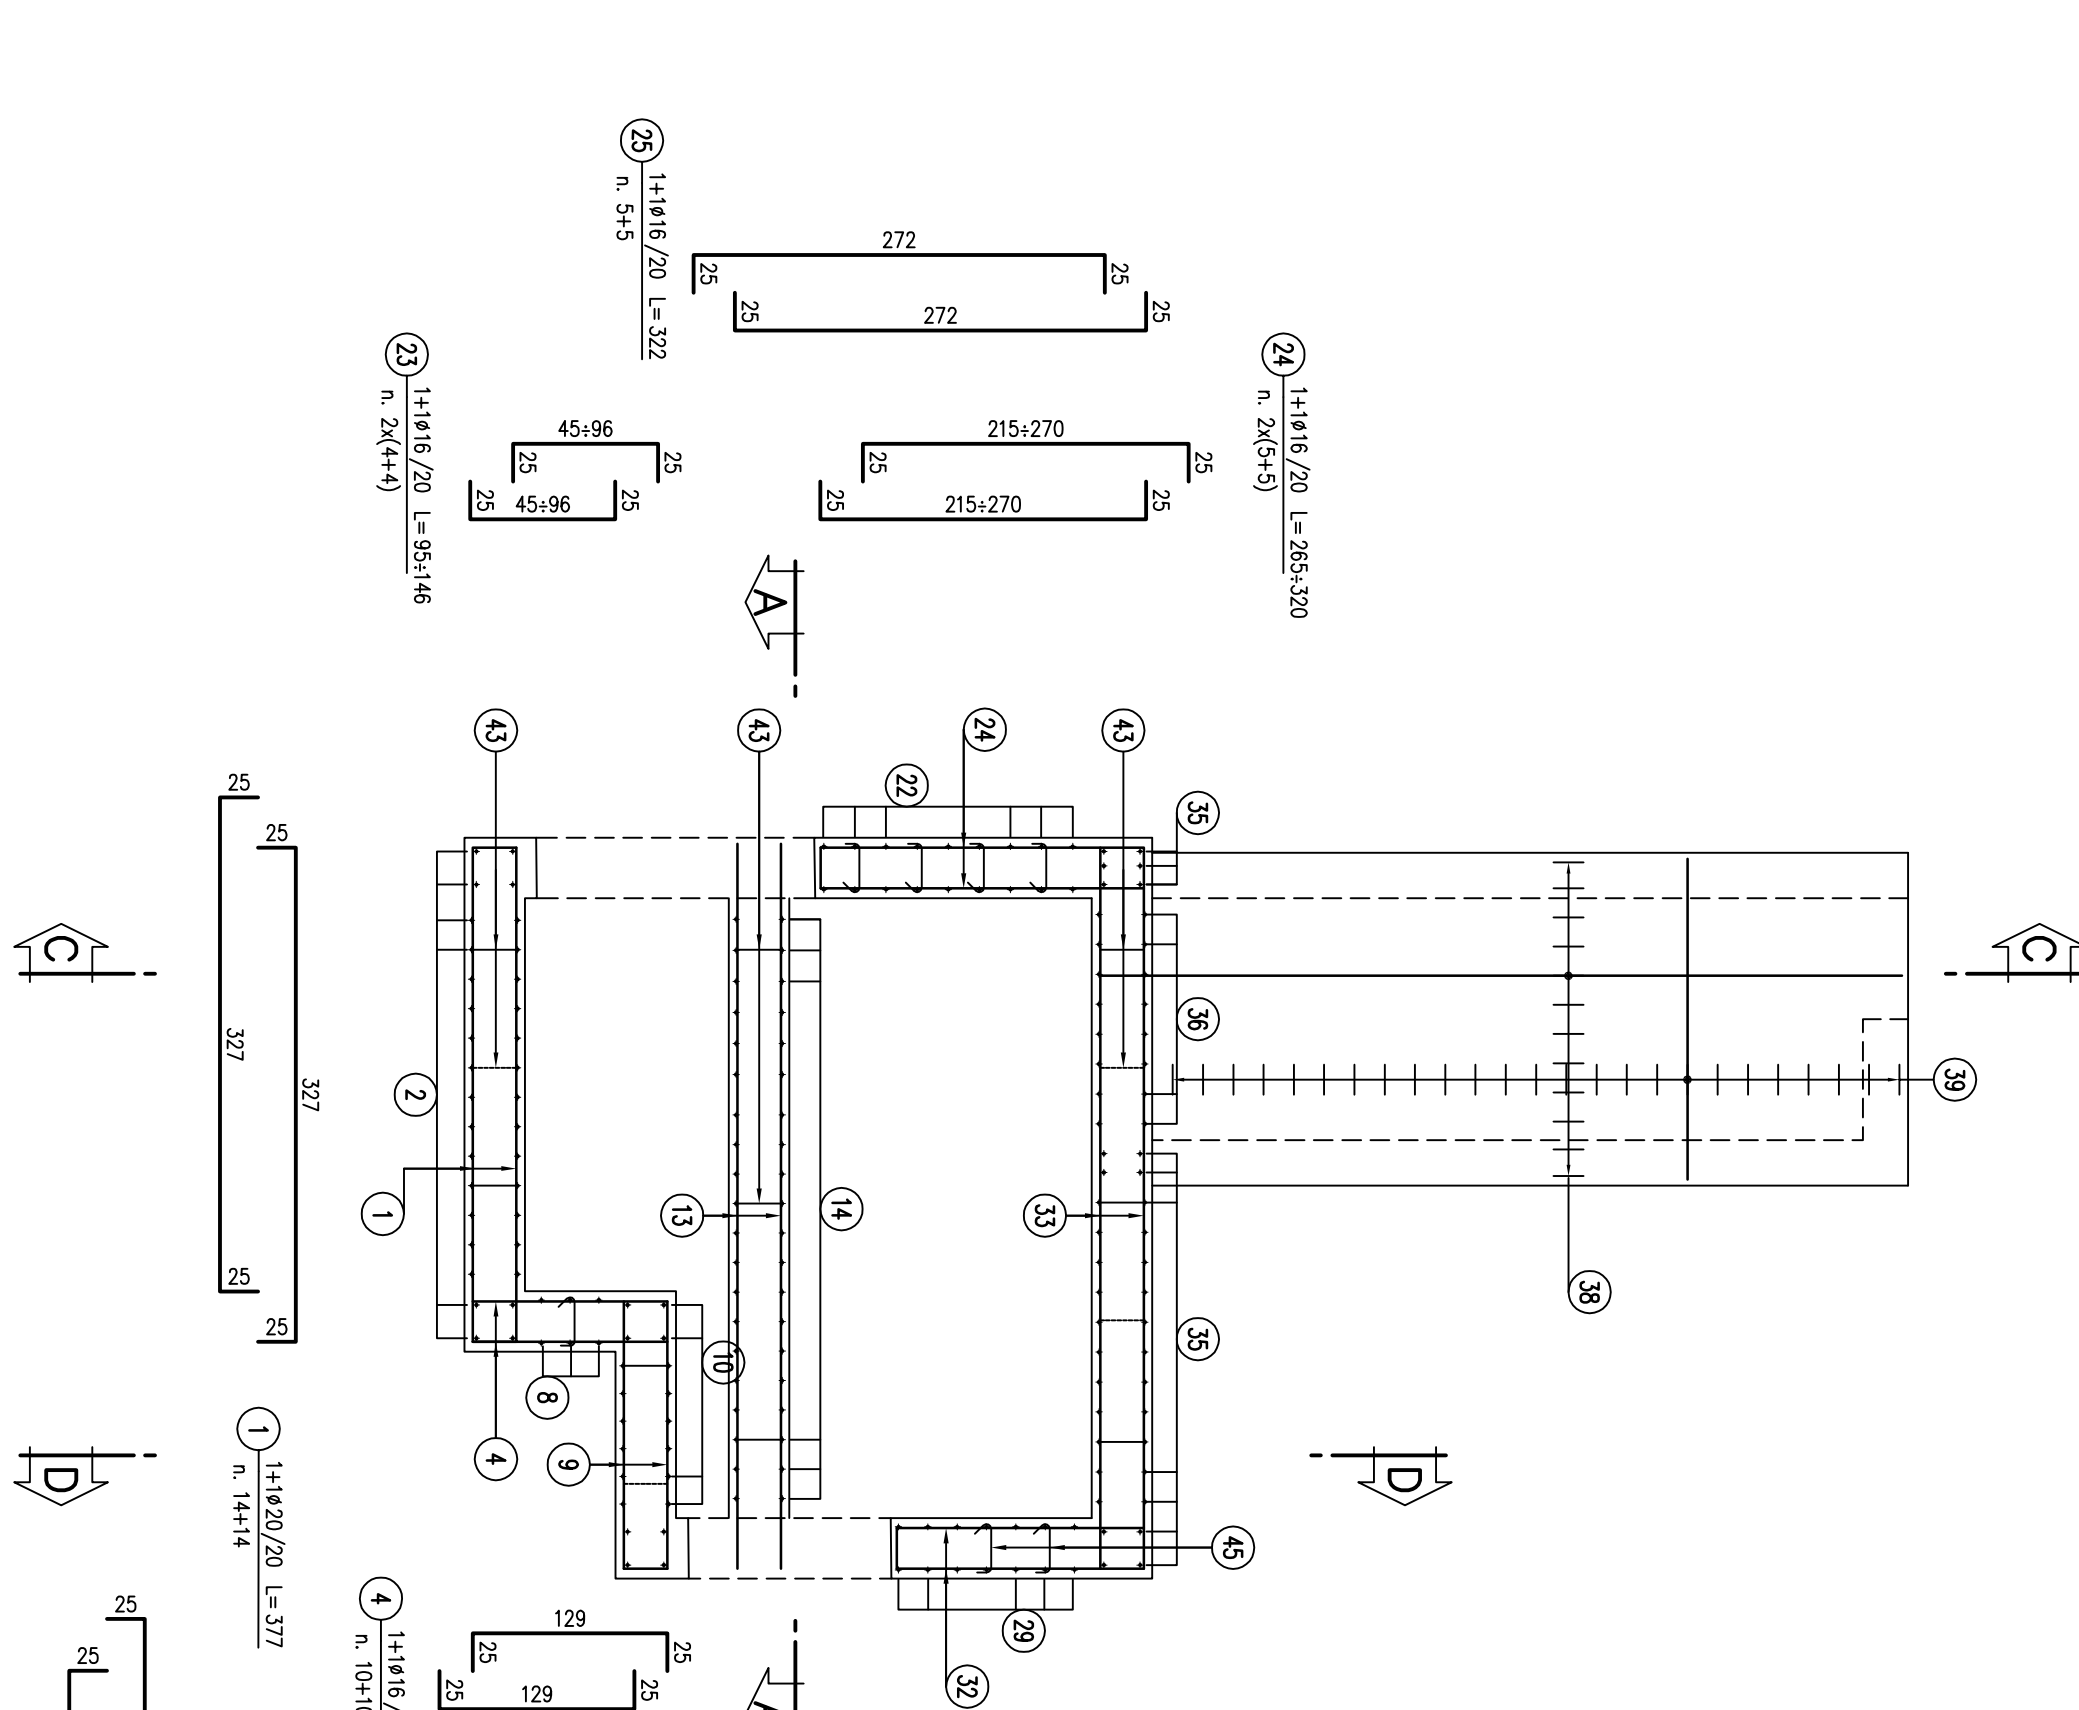


SEZIONE TRASVERSALE C-C

SCALA 1:50

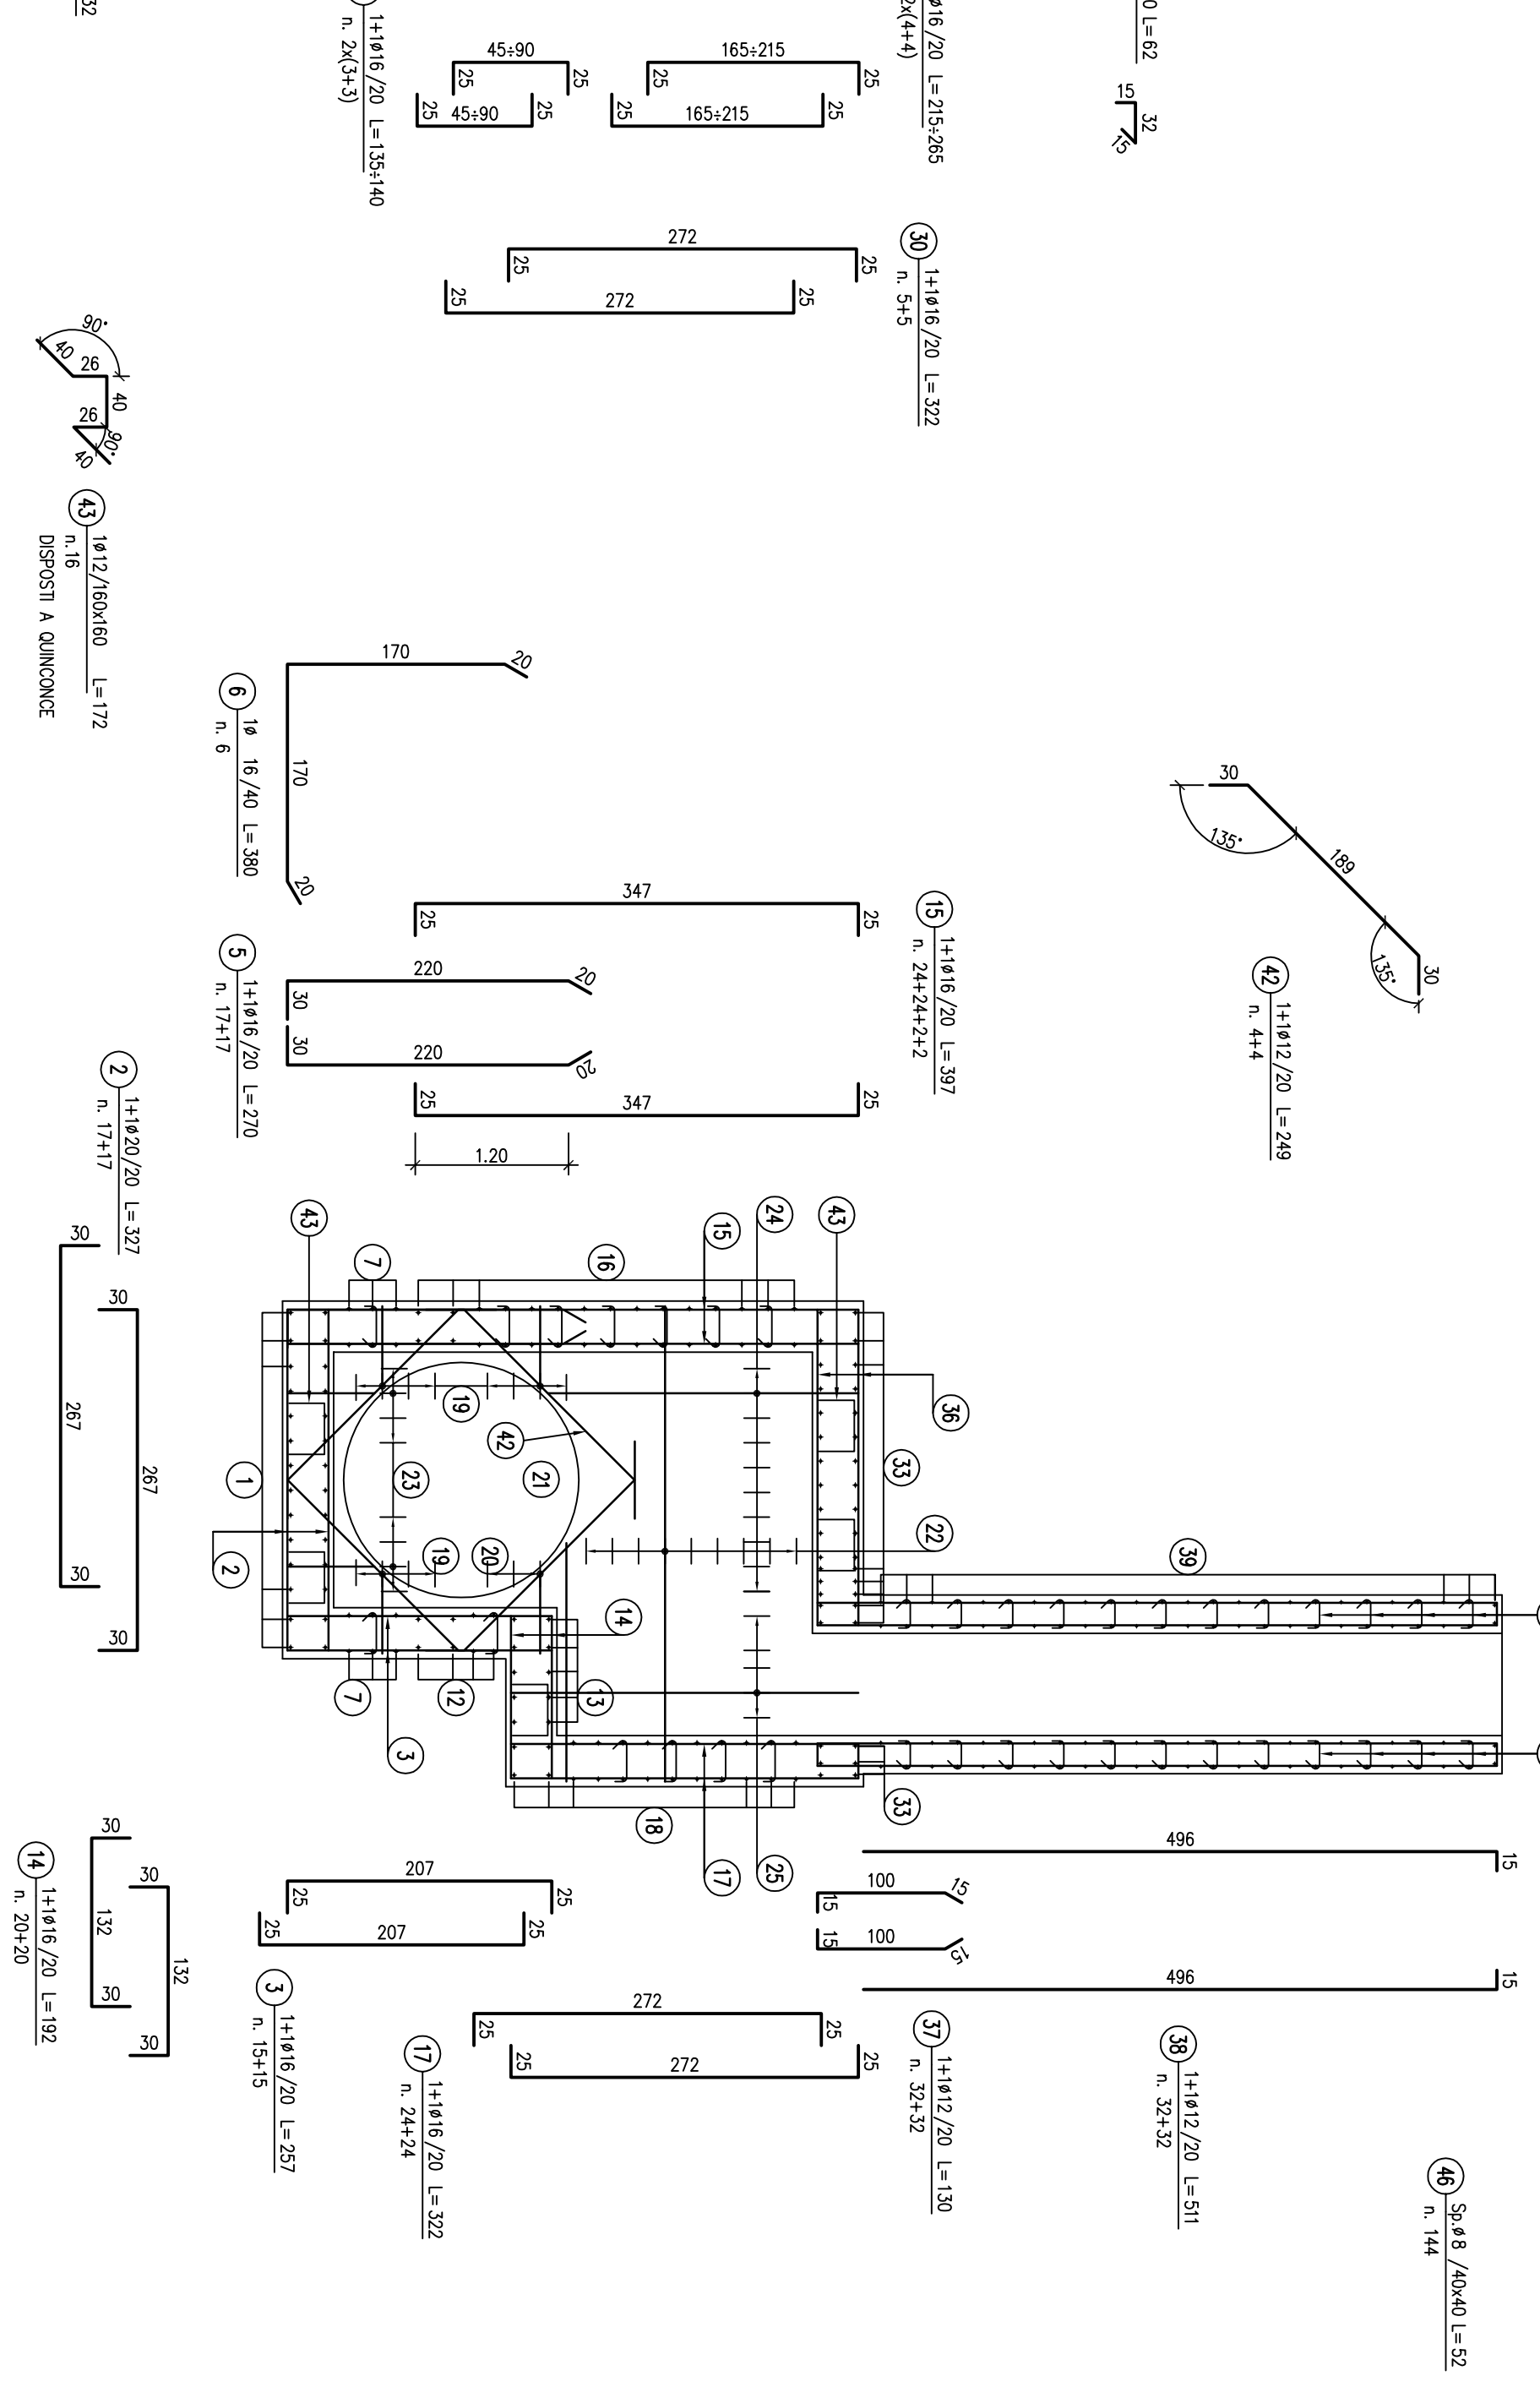


SEZIONE TRASVERSALE D-D

SCALA 1:50

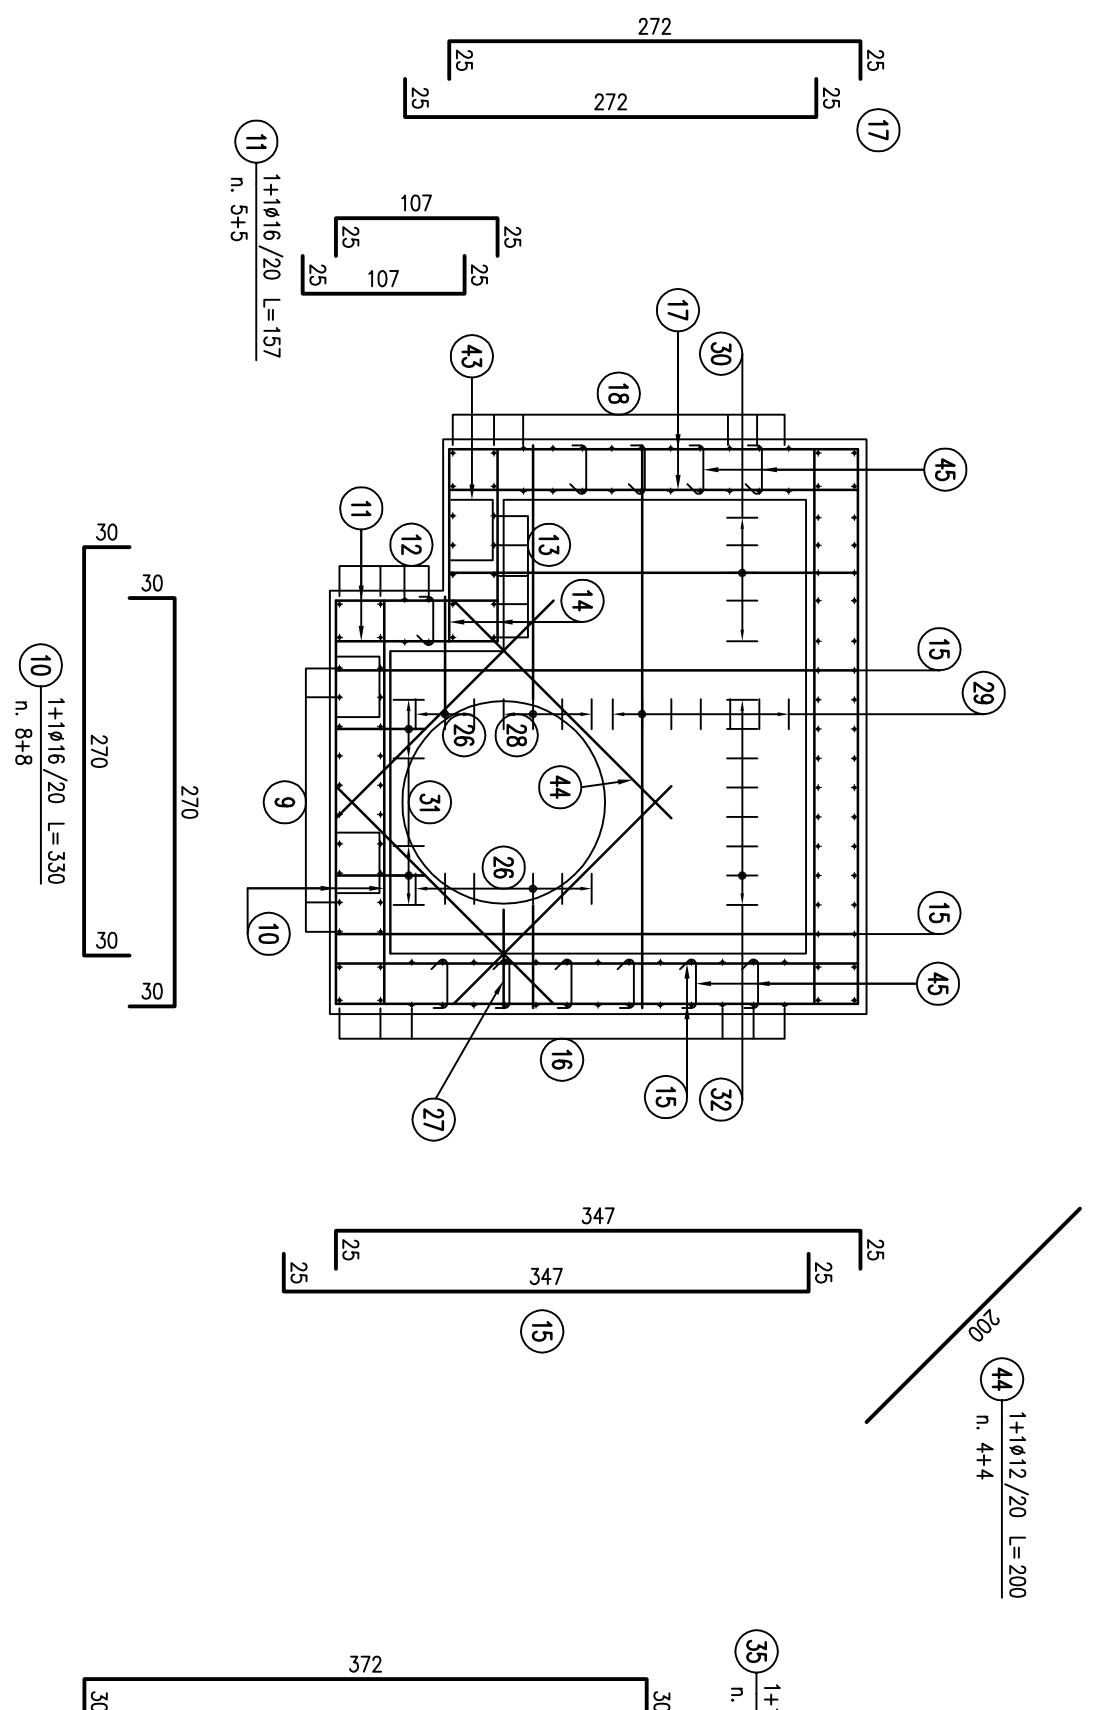


PIANTA SOLETTA DI COPERTURA

SCALA 1:50

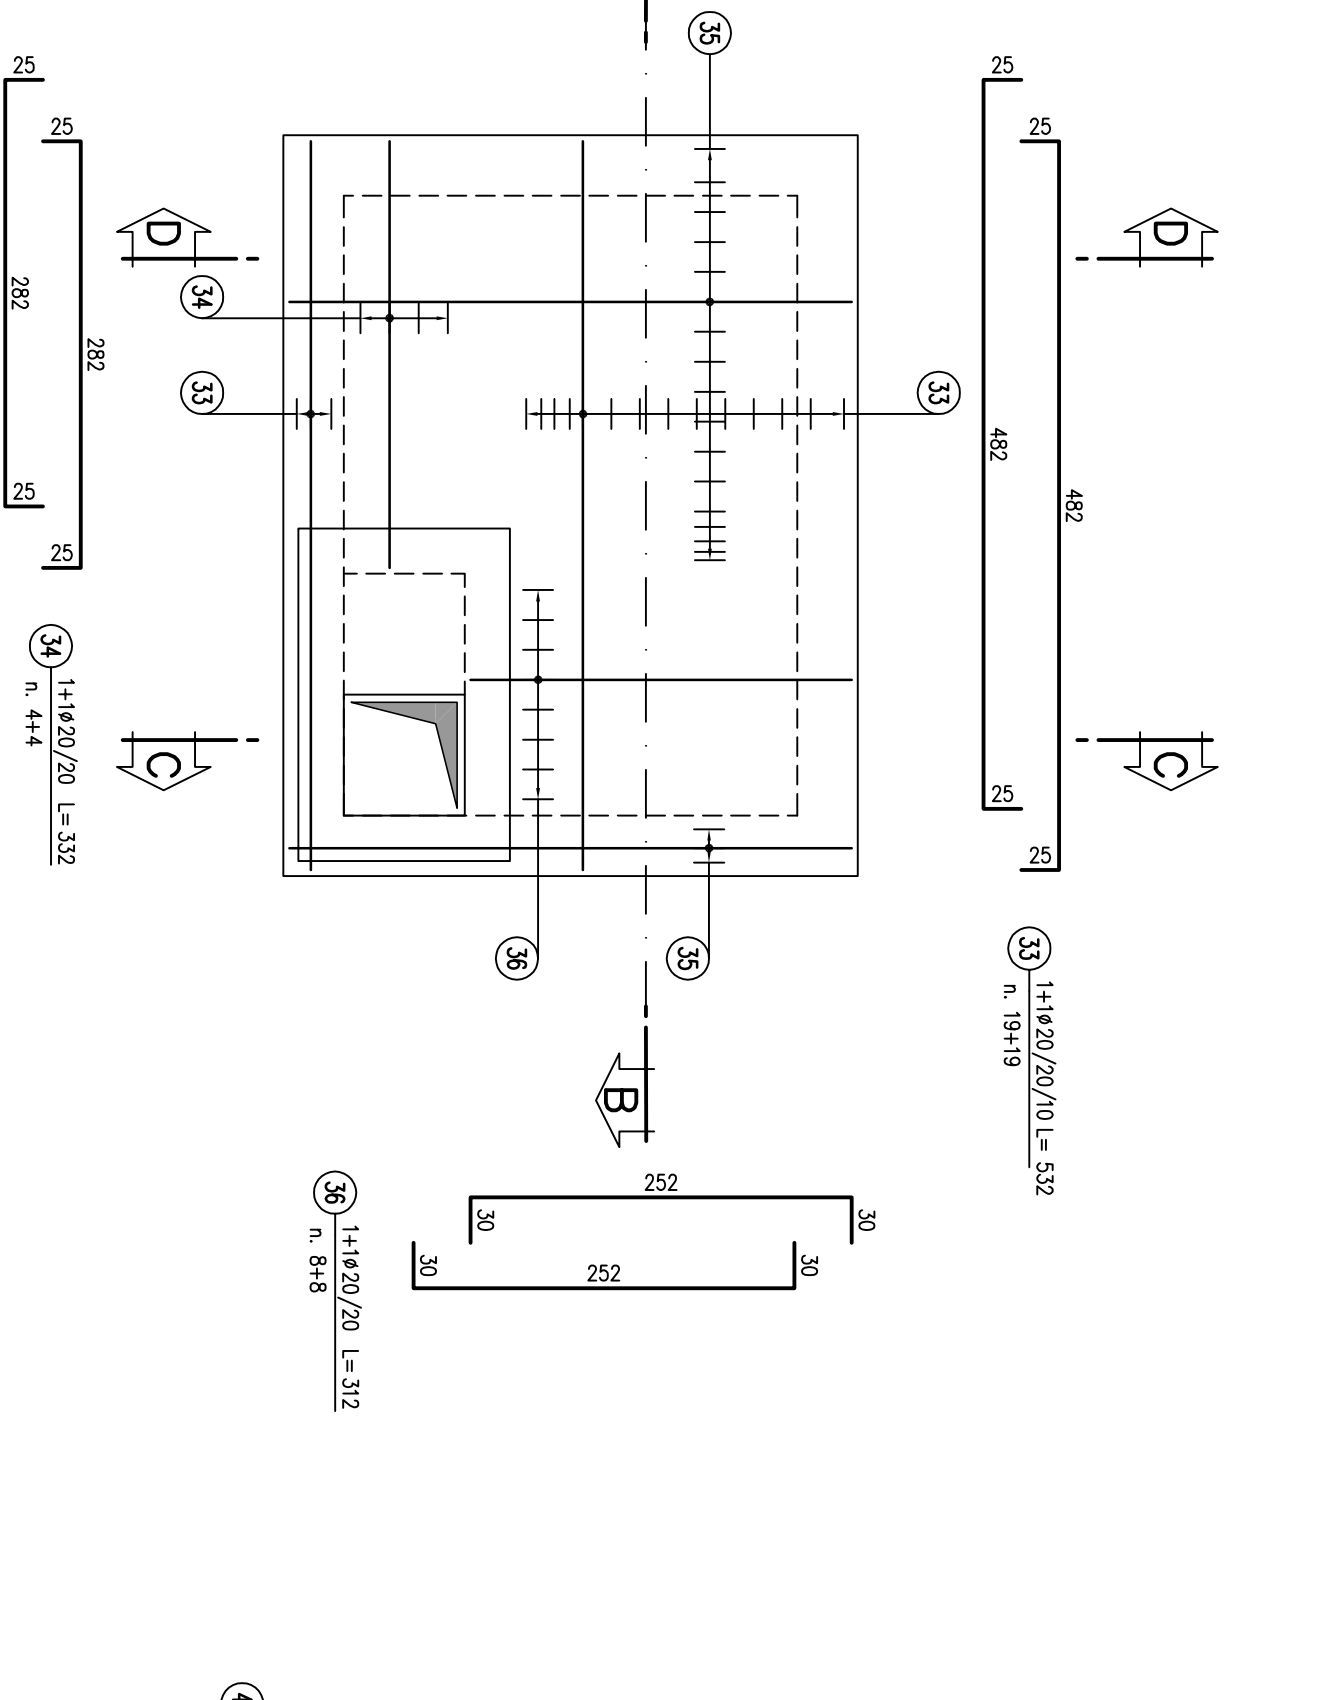

PIANTA TORRINO

SCALA 1:50

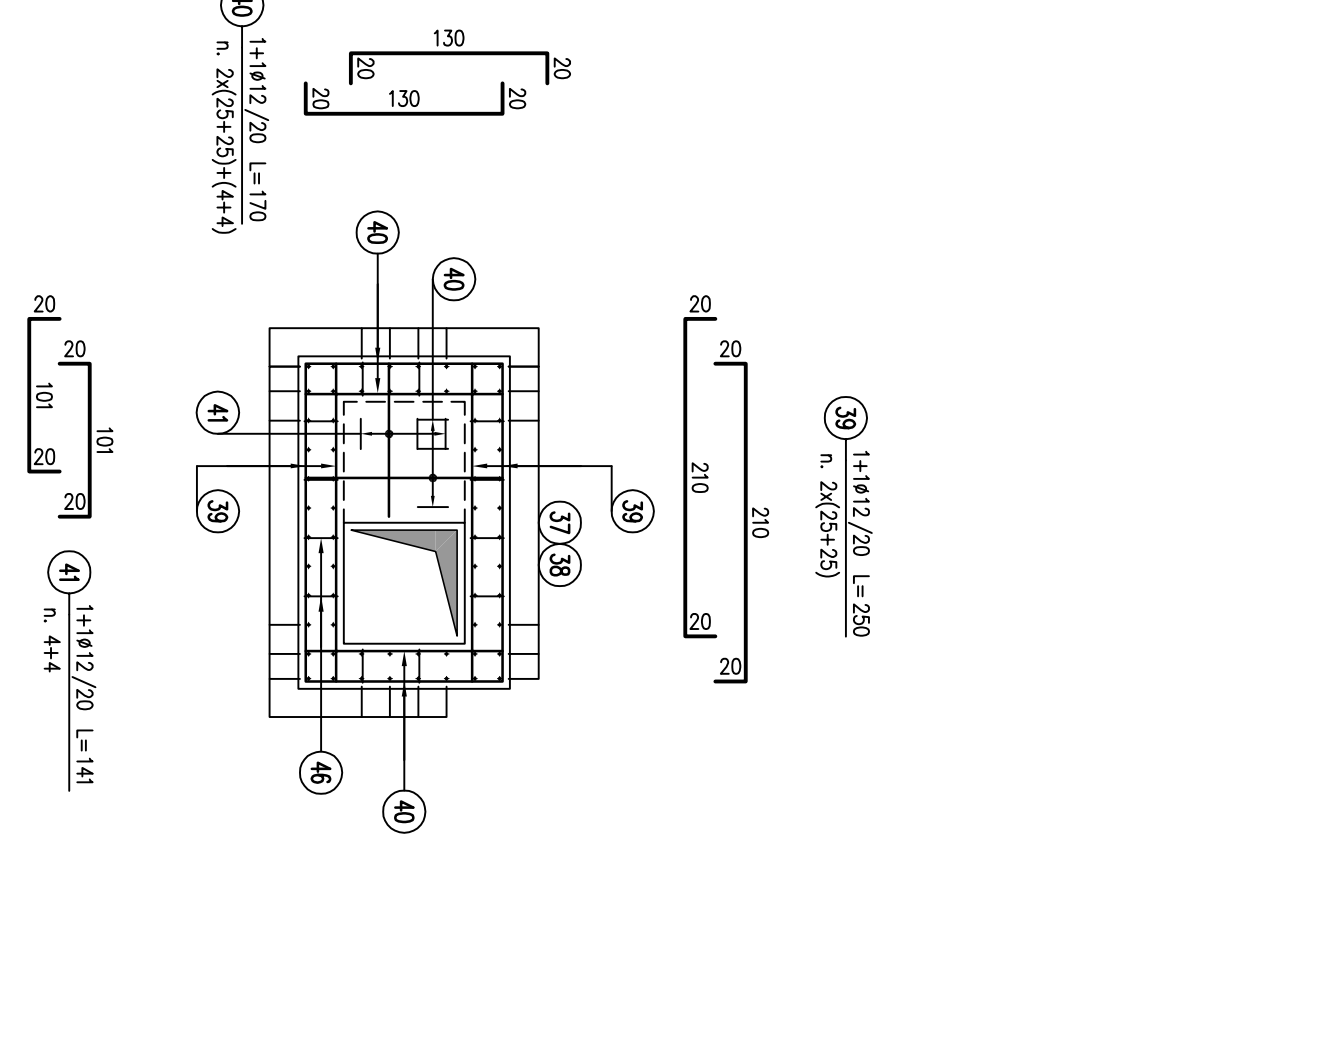

