


P3

SCALA LUNGHEZZE 1 : 1000
SCALA ALTEZZE 1 : 500
Pianta
Profilo

P4

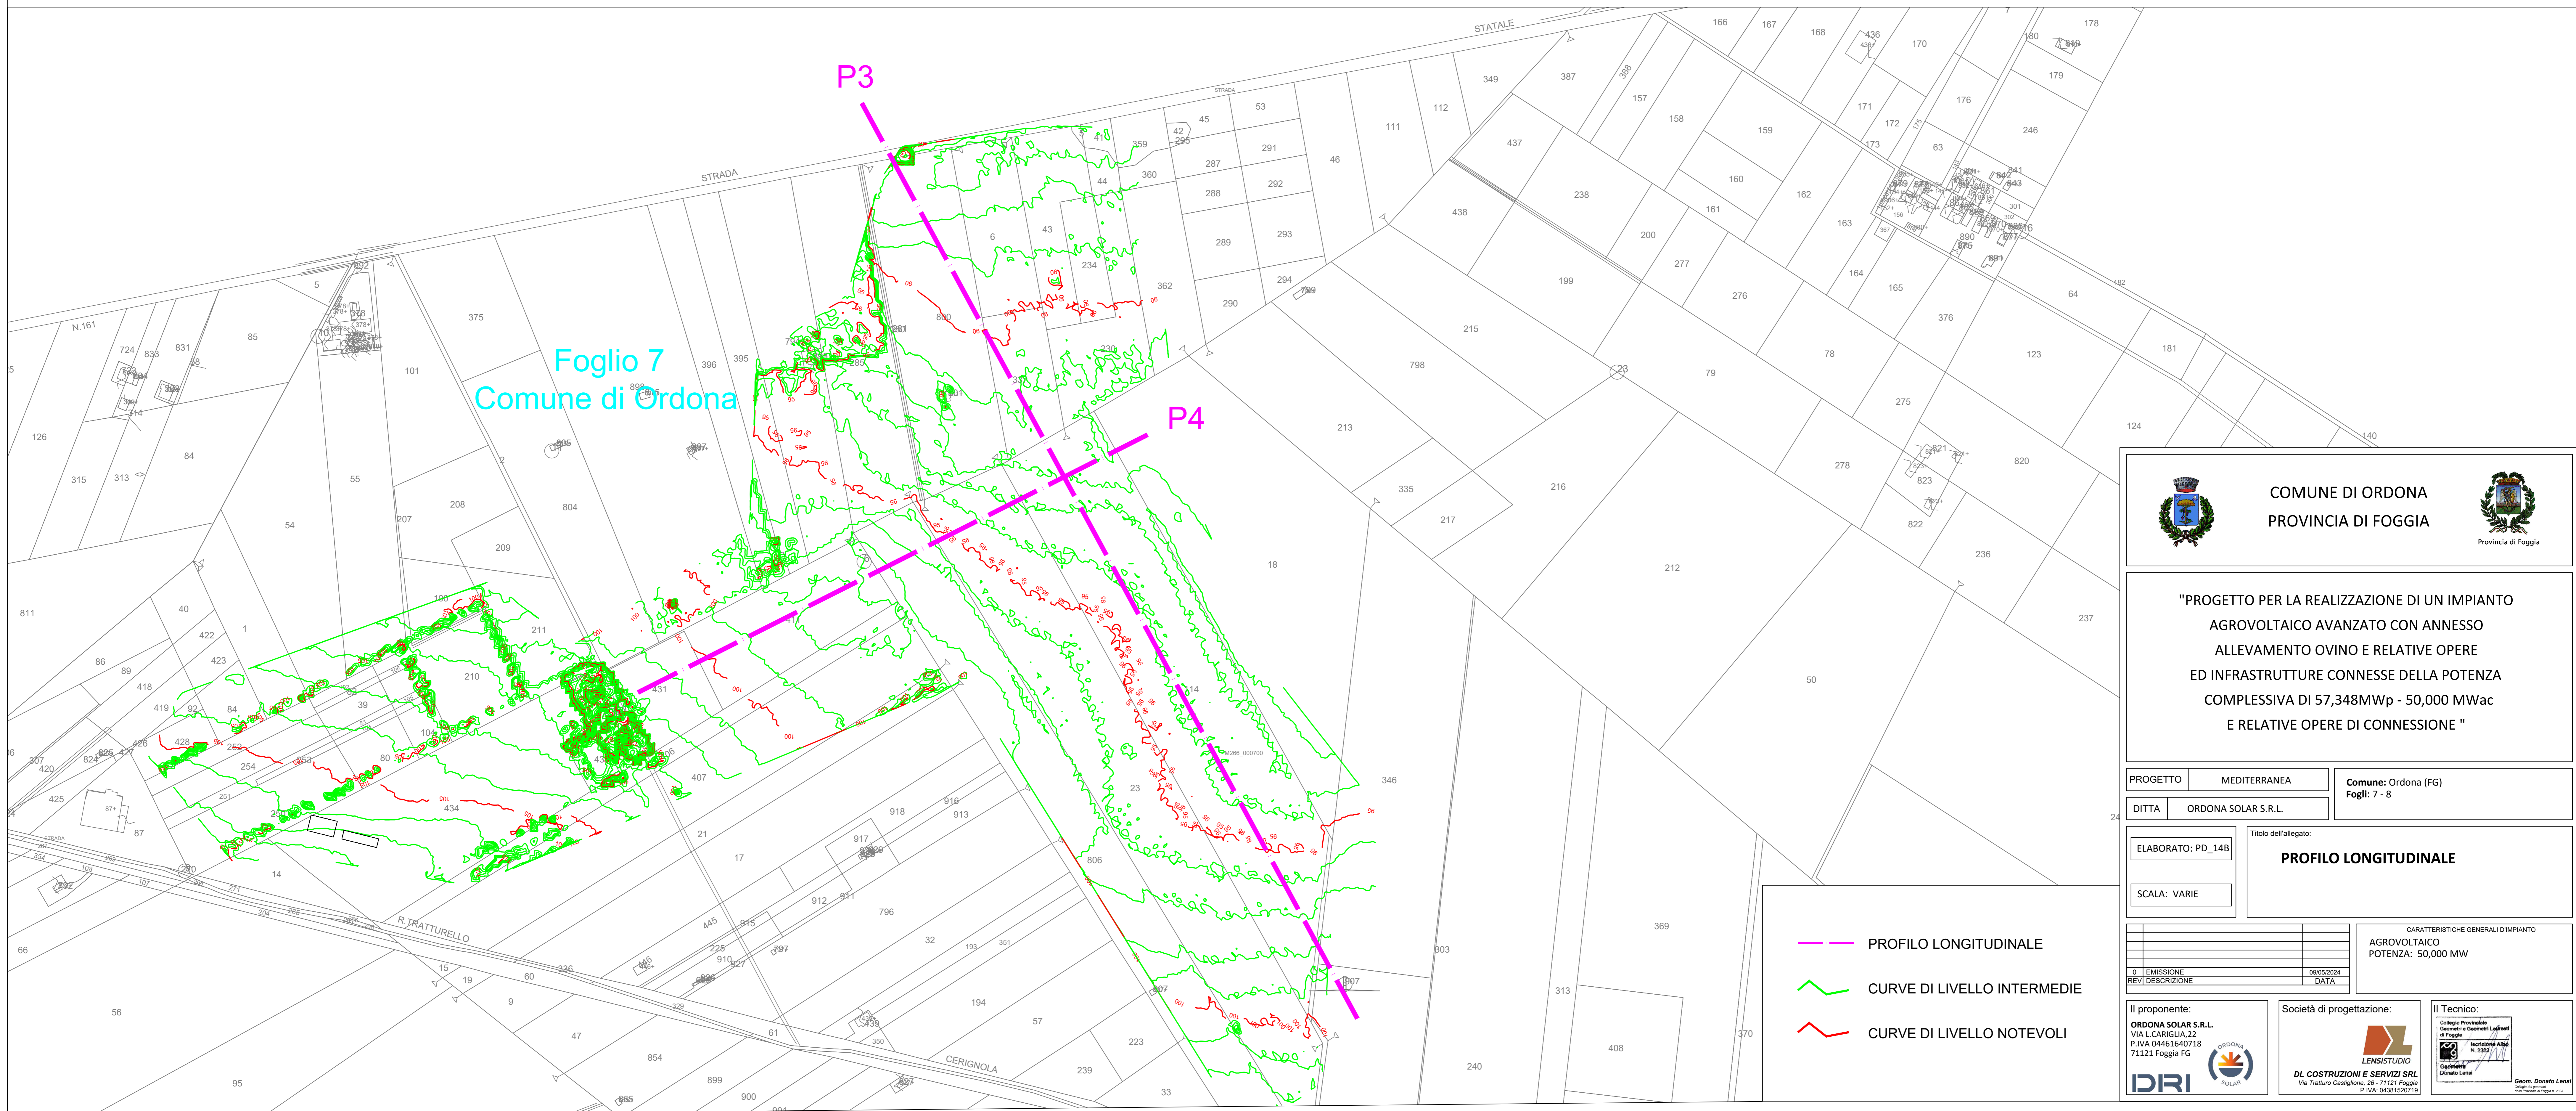


SCALA LUNGHEZZE 1 : 1000
SCALA ALTEZZE 1 : 500
Pianta
Profilo




Foglio 7
Comune di Ortona

P3

P4

-  PROFILO LONGITUDINALE
-  CURVE DI LIVELLO INTERMEDIE
-  CURVE DI LIVELLO NOTEVOLI

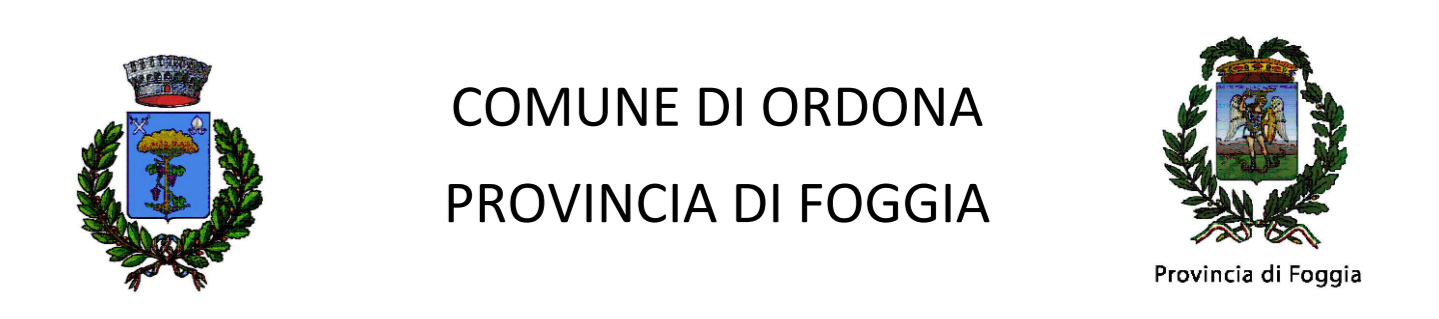

"PROGETTO PER LA REALIZZAZIONE DI UN IMPIANTO AGROVOLTAIICO AVANZATO CON ANNESSO ALLEVAMENTO OVINO E RELATIVE OPERE ED INFRASTRUTTURE CONNESSE DELLA POTENZA COMPLESSIVA DI 57,348MWp - 50,000 MWac E RELATIVE OPERE DI CONNESSIONE "

PROGETTO: MEDITERRANEA
 DITTA: ORDONA SOLAR S.R.L.
 Comune: Ortona (FG)
 Fogli: 7 - 8

ELABORATO: PD_14B
 SCALA: VARIE
PROFILO LONGITUDINALE

CARATTERISTICHE GENERALI D'IMPIANTO	
AGROVOLTAIICO	
POTENZA: 50,000 MW	
0	09/05/2024
REVI DESCRIZIONE	DATA

Il proponente:
ORDONA SOLAR S.R.L.
 VIA L. CARGILIA, 22
 P. IVA 04461640718
 71121 Foggia FG

Società di progettazione:
LENISSTUDIO
 DL COSTRUZIONI E SERVIZI SRL
 Via Fratello Ceccagnola, 26 - 71121 Foggia
 P. IVA: 04381520715

Il Tecnico:
 Collegio Provinciale
 Geometri e Periti
 di Foggia
 N. 2352
 Dott. Donato Lenzi

DR **SOLAR**