



-  FUTURA STAZIONE TERNA "CASTELLUCCIO DEI SAURI"
-  CAVIDOTTO AT INTERNO
-  CAVIDOTTO AT ESTERNO
-  RECINZIONE
-  CABINA DI CAMPO
-  CABINA DI RACCOLTA

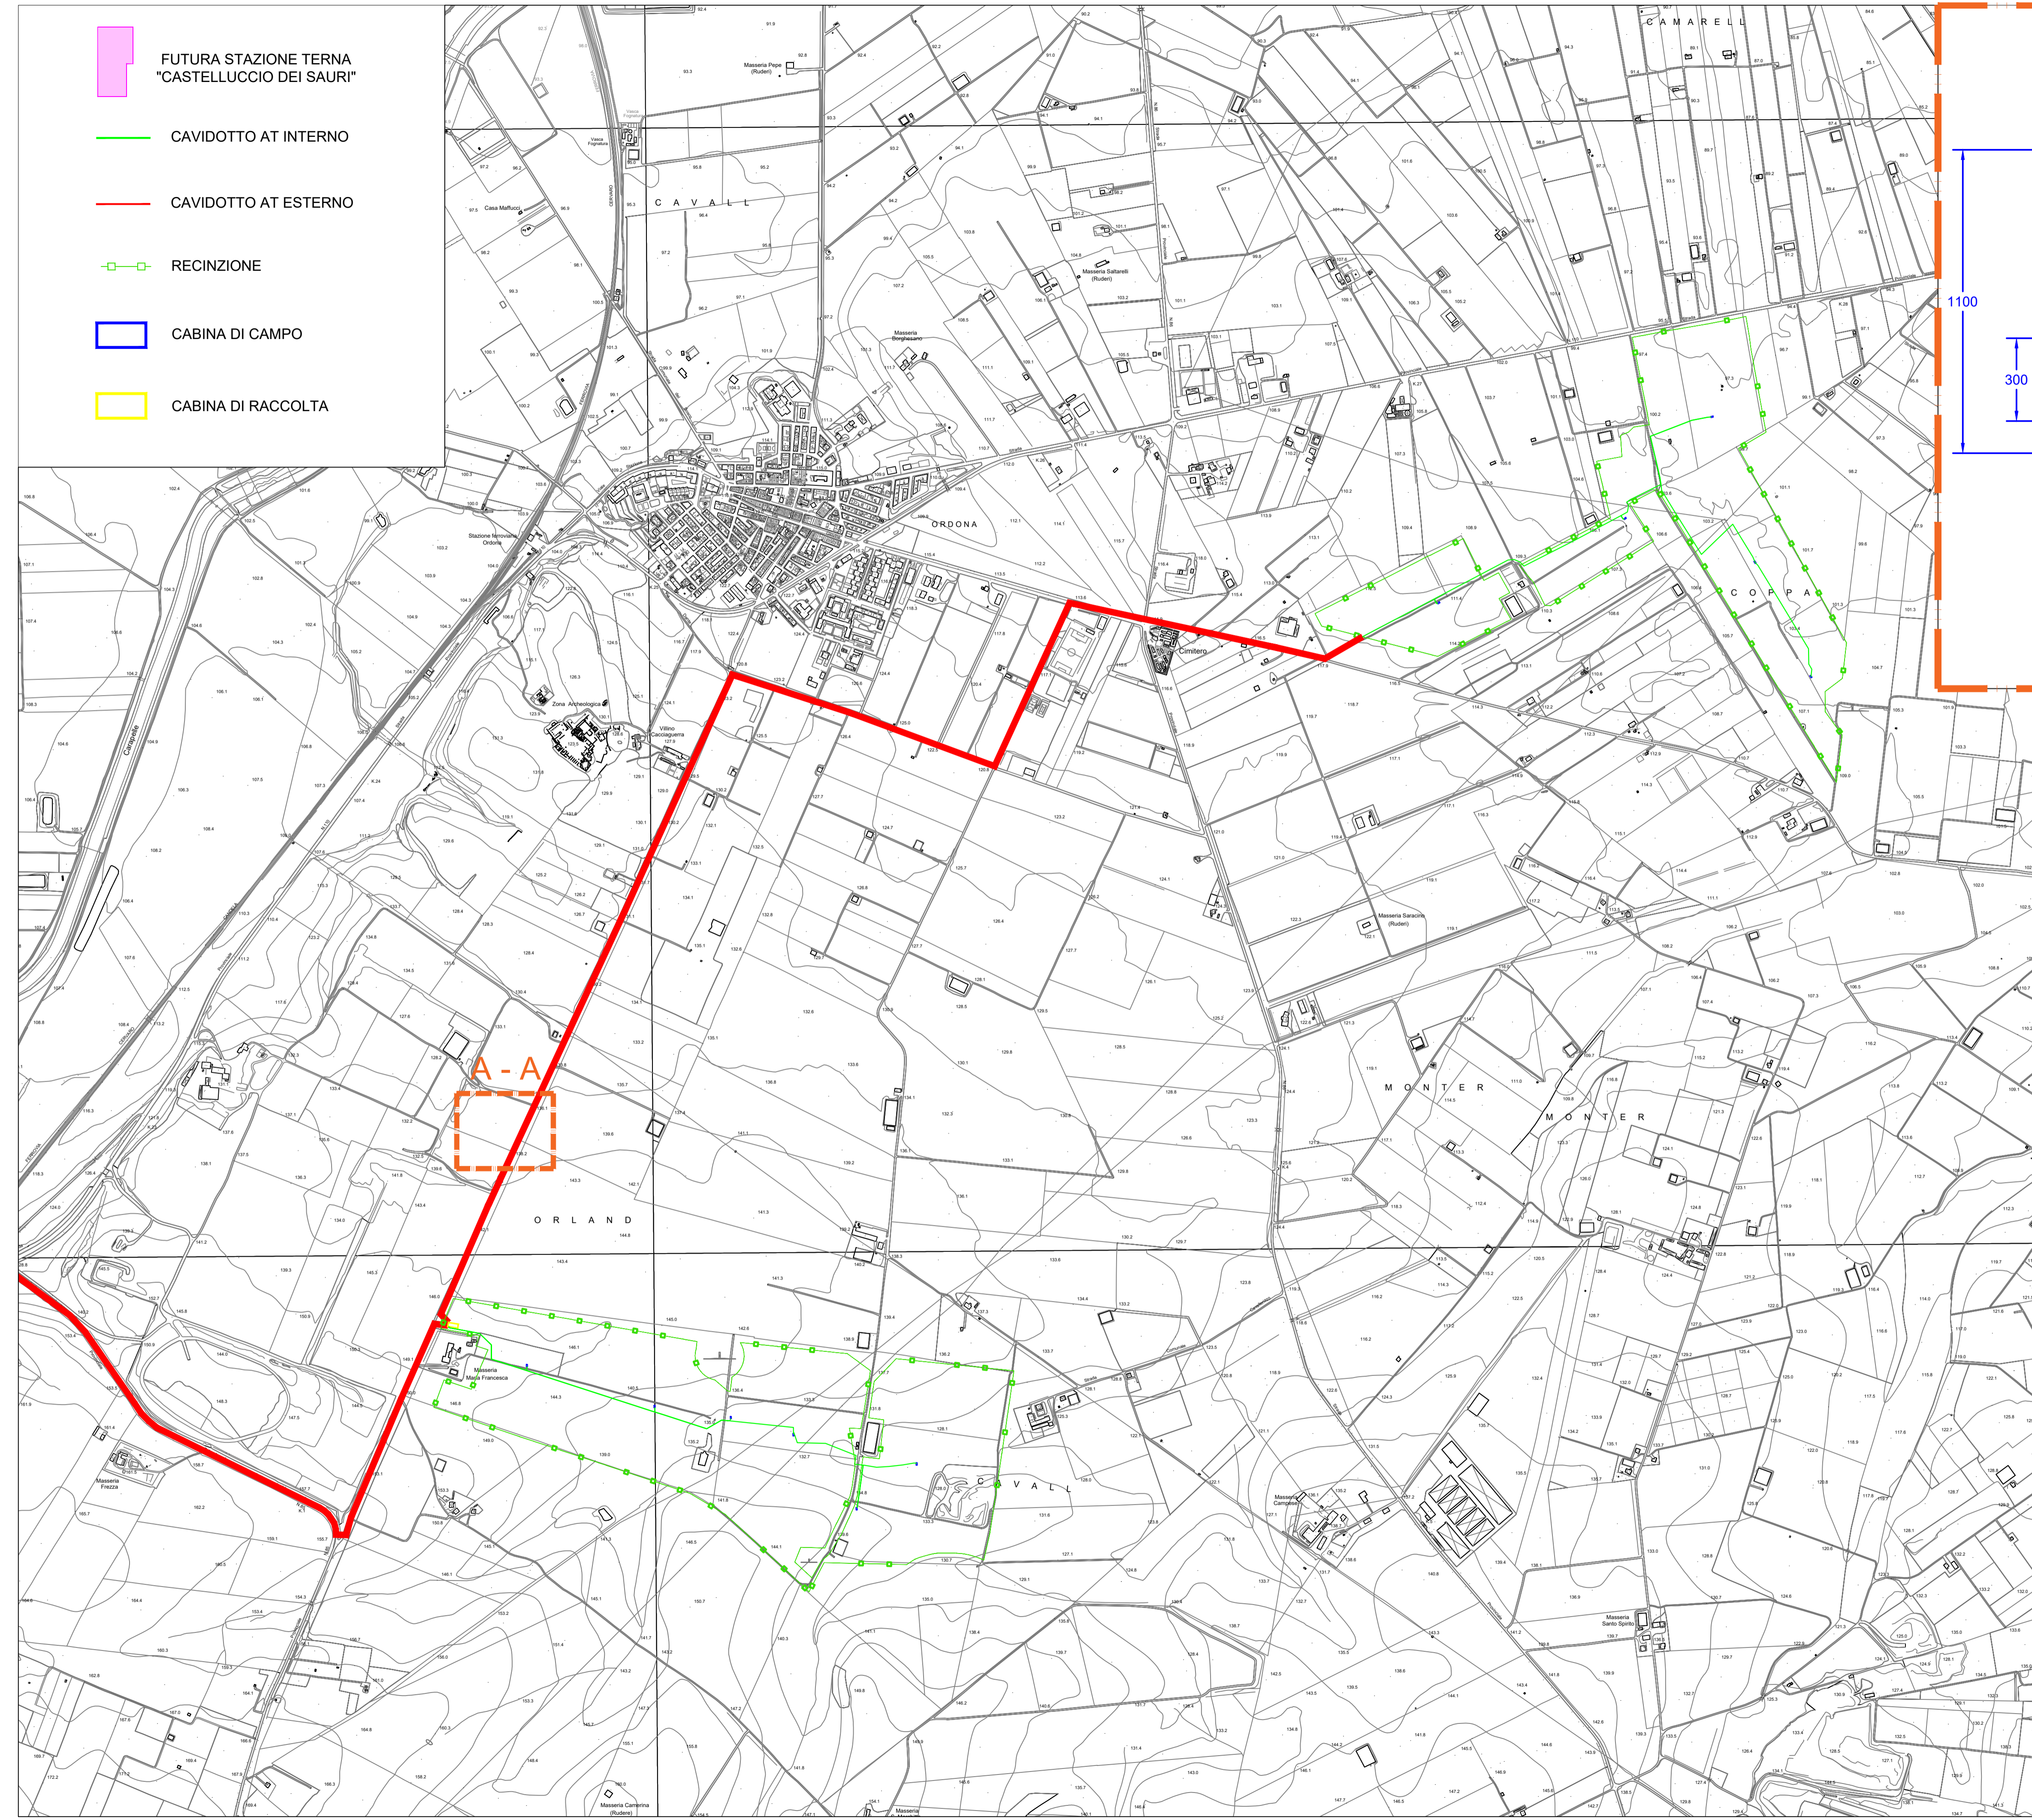

COMUNE DI ORDONA
PROVINCIA DI FOGGIA

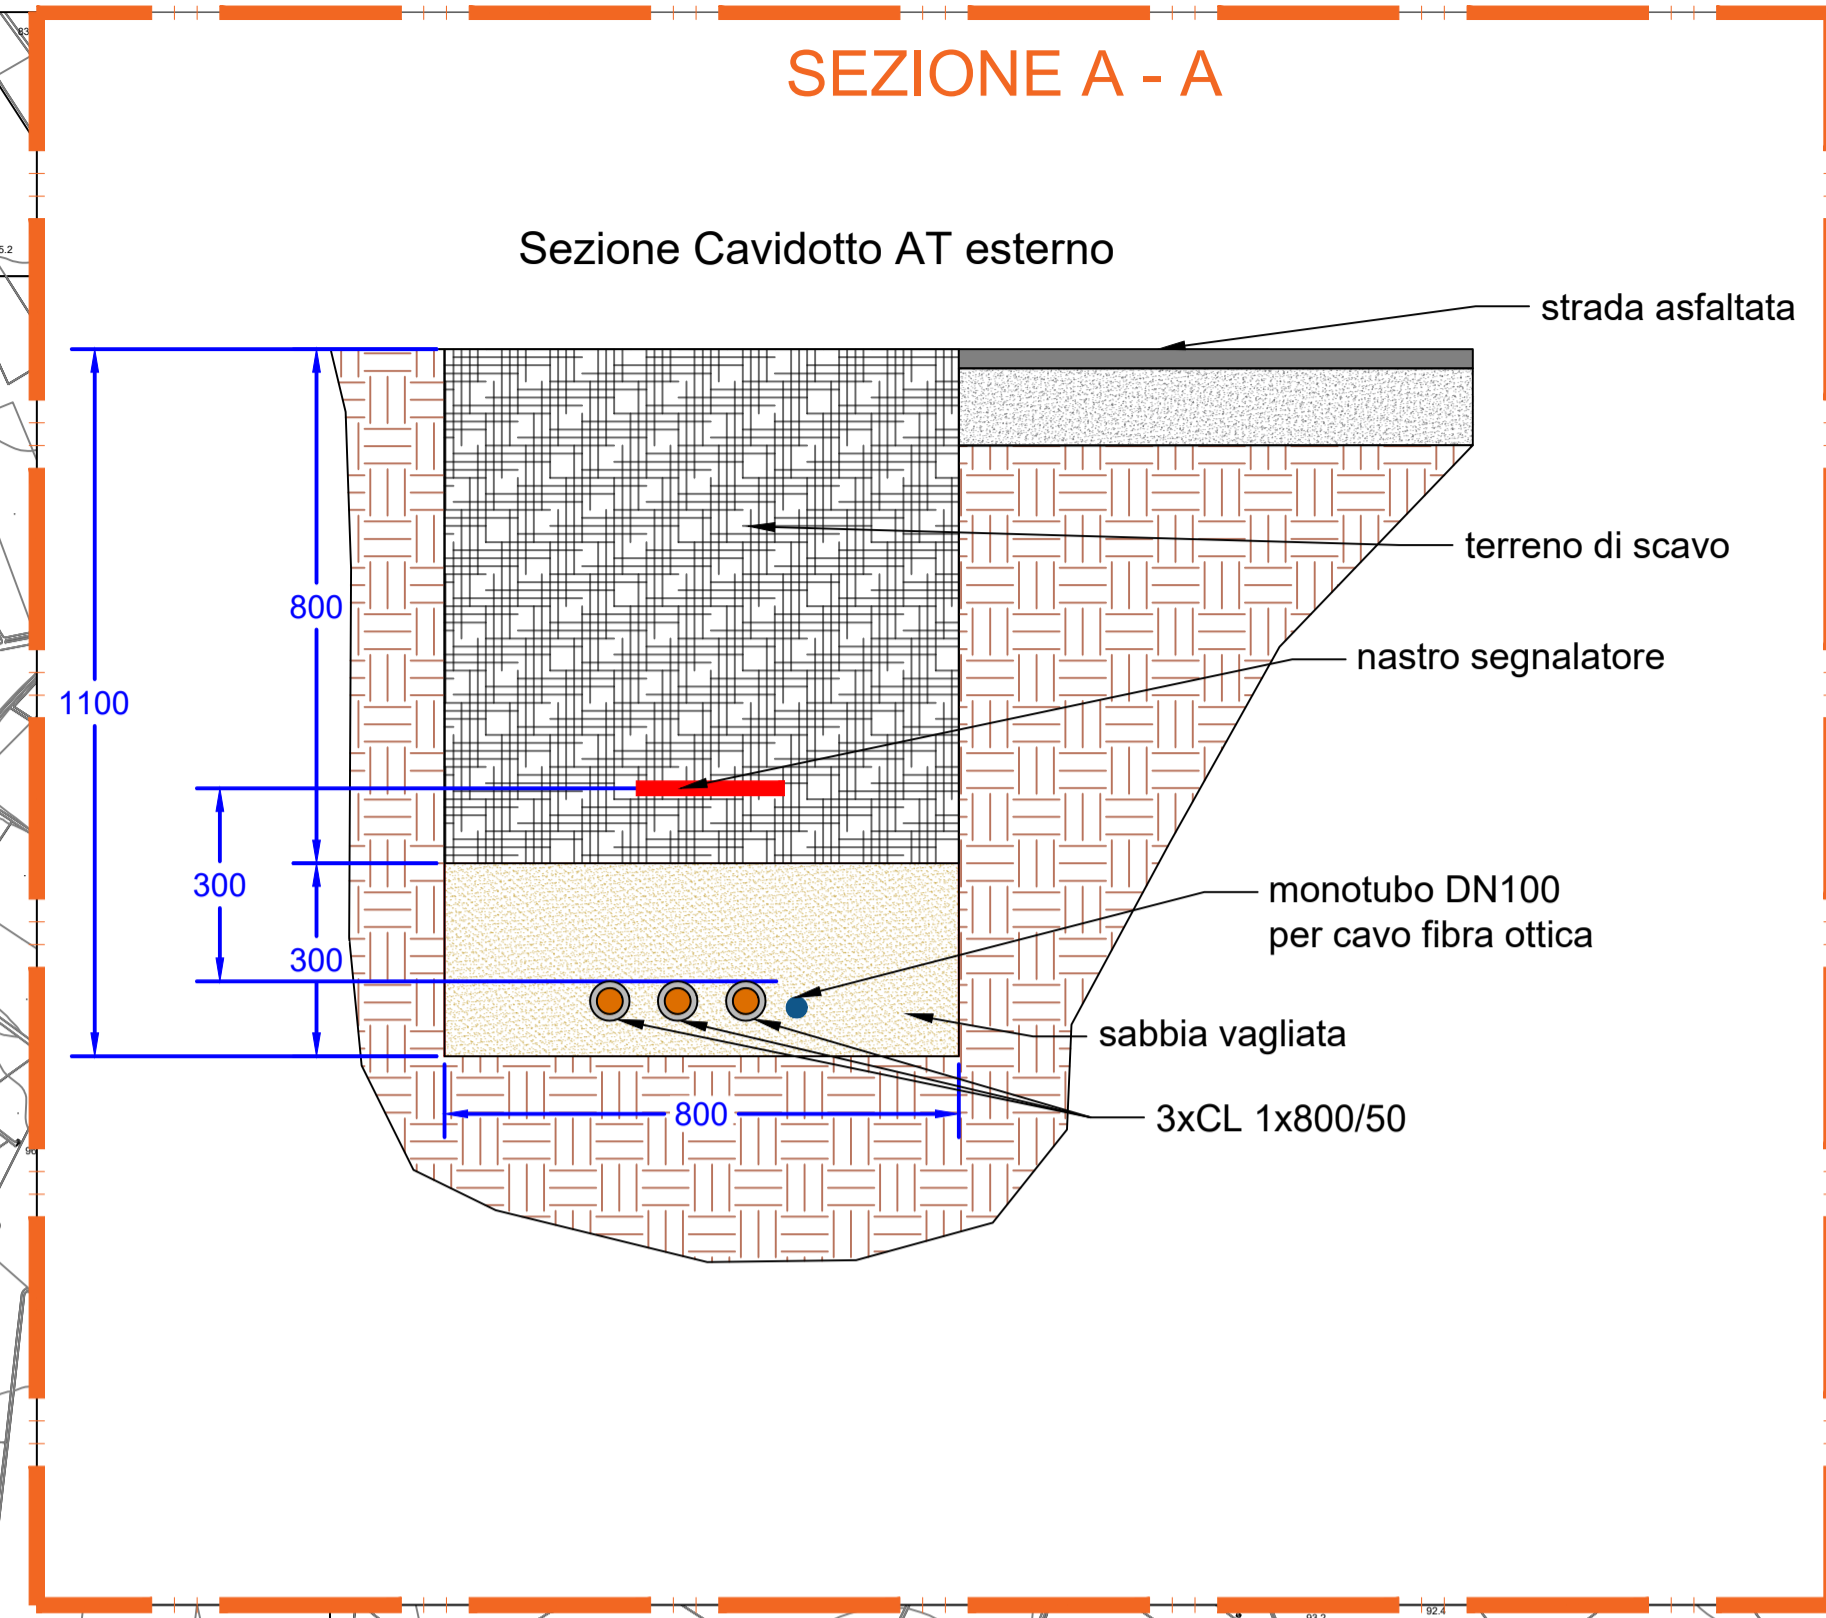

"PROGETTO PER LA REALIZZAZIONE DI UN IMPIANTO
AGROVOLTAICO AVANZATO CON ANNESSO
ALLEVAMENTO OVINO E RELATIVE OPERE
ED INFRASTRUTTURE CONNESSE DELLA POTENZA
COMPLESSIVA DI 57,348MWp - 50,000 MWac
E RELATIVE OPERE DI CONNESSIONE "

PROGETTO	MEDITERRANEA	Comune: Ortona (FG)
DITTA	ORDONA SOLAR S.R.L.	Fogli: 7 - 8

ELABORATO: PD_39A	Titolo dell'allegato: SEZIONE DELL'IMPIANTO - DISTRIBUZIONE LINEA AT ESTERNA - A
SCALA: 1 : 8.000	

CARATTERISTICHE GENERALI D'IMPIANTO	
AGROVOLTAICO	
POTENZA: 50,000 MW	
0 EMISSIONE	09/05/2024
REVI DESCRIZIONE	DATA

Il proponente:
ORDONA SOLAR S.R.L.
VIA L. CARIGLIA, 22
P.IVA 04461640718
71121 Foggia FG



Società di progettazione:
LENISSTUDIO
DL COSTRUZIONI E SERVIZI SRL
Via Tratturo Castiglione, 26 - 71121 Foggia
P.IVA: 04381520719

Il Tecnico:
Collegio Provinciale
di Foggia
Incarico N. 2329
Geometra
Donato Lenzi

Geom. Donato Lenzi
Collegio di geometri
della Provincia di Foggia n. 2329

