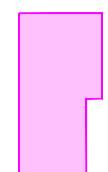

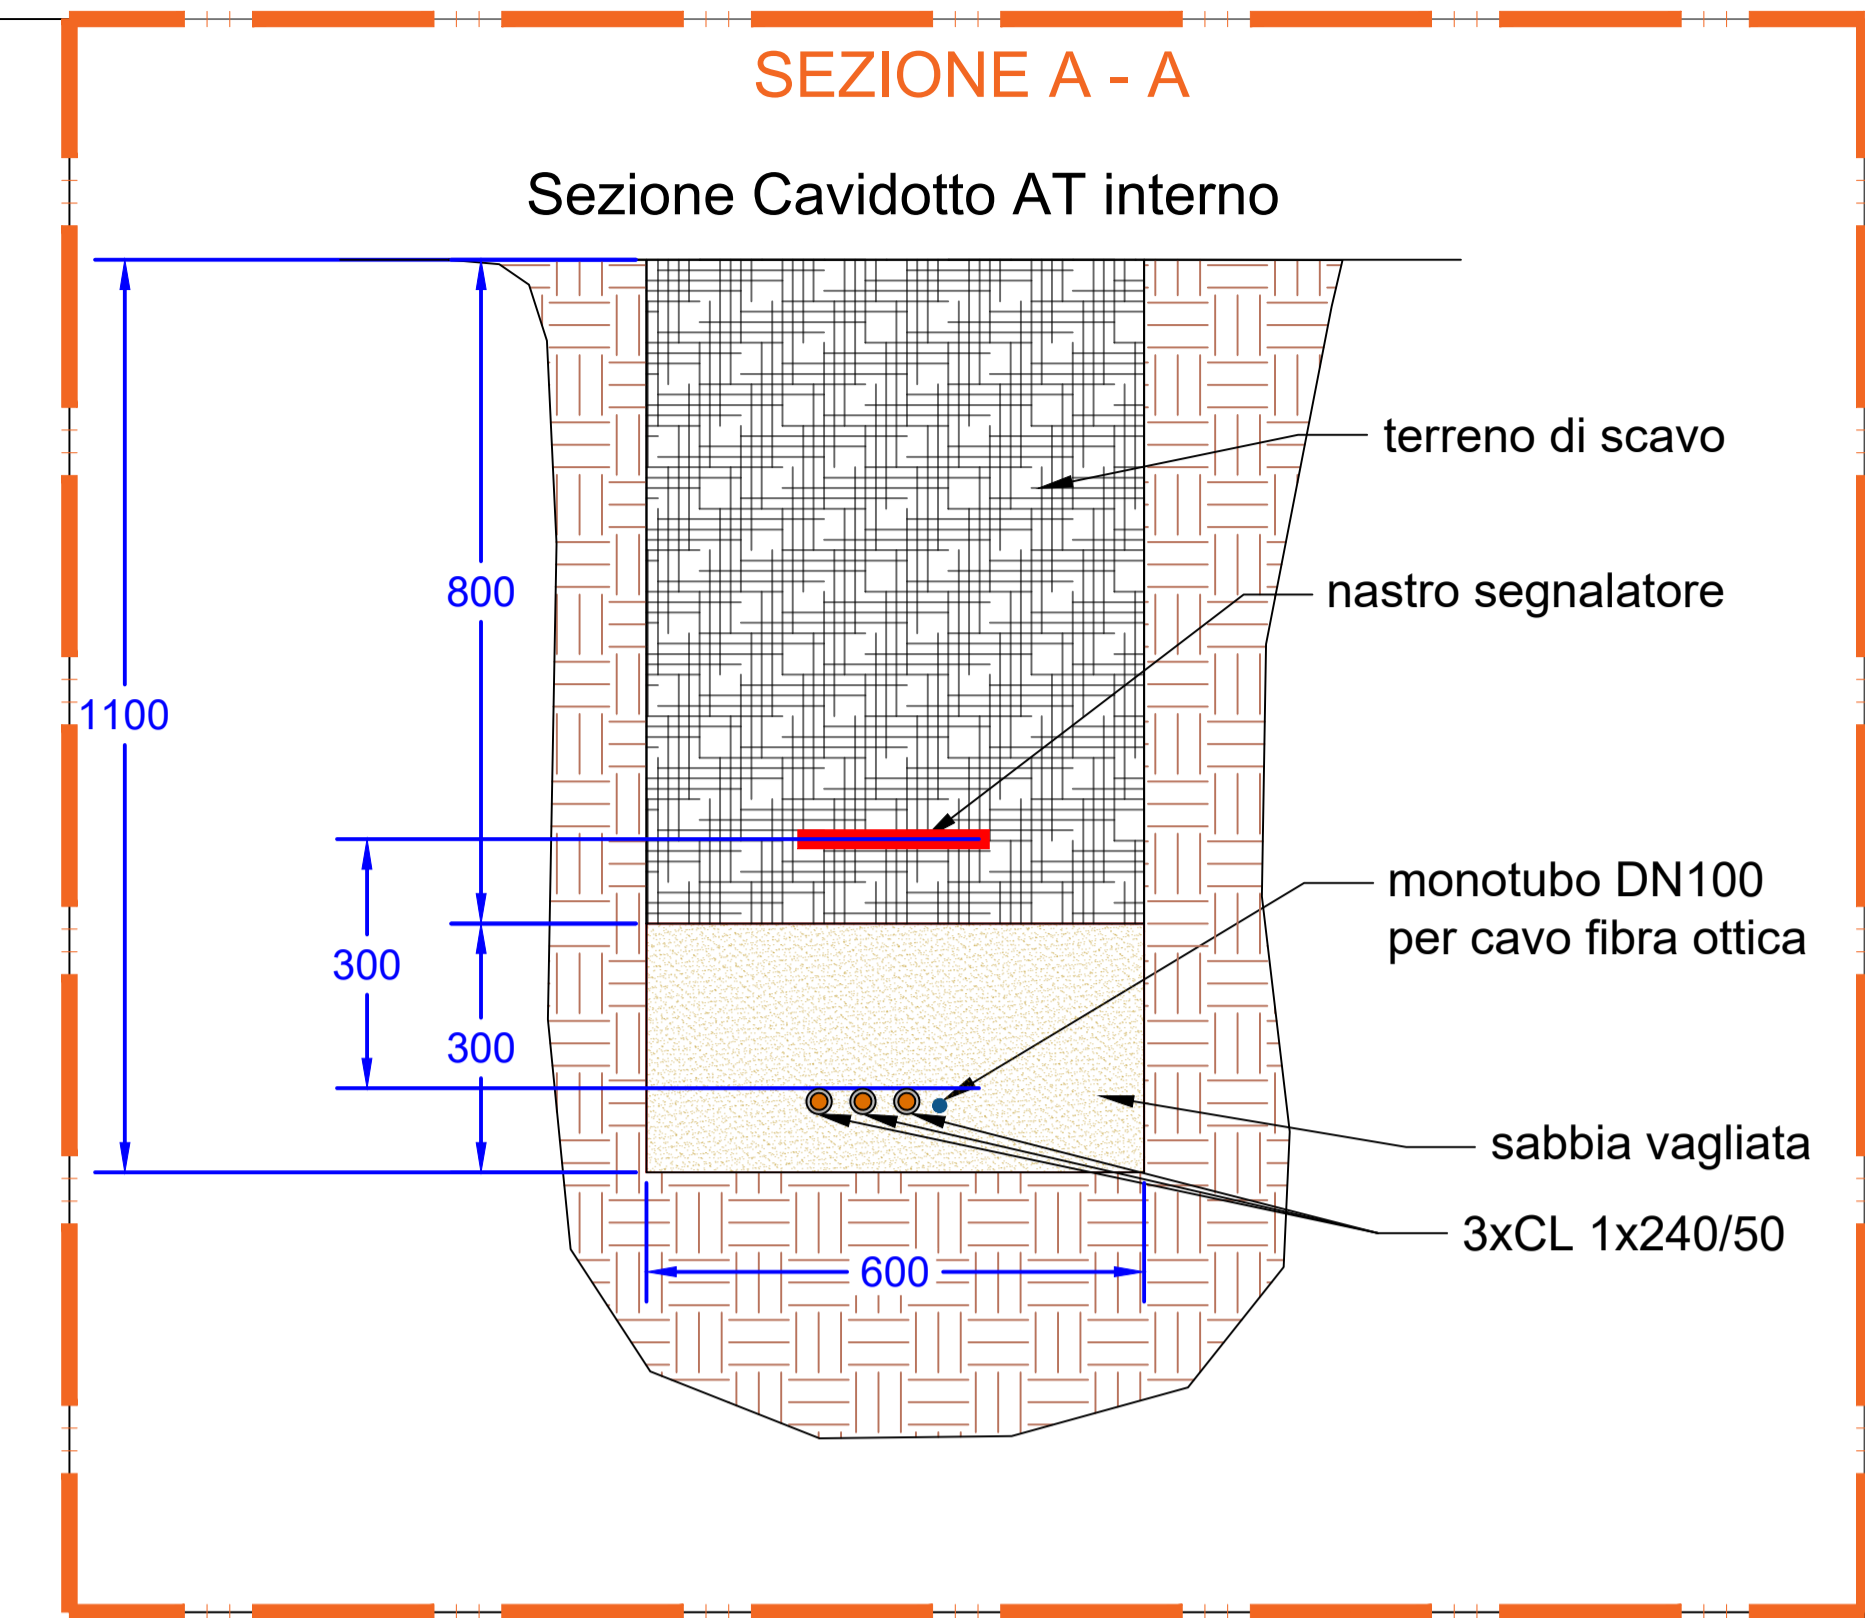
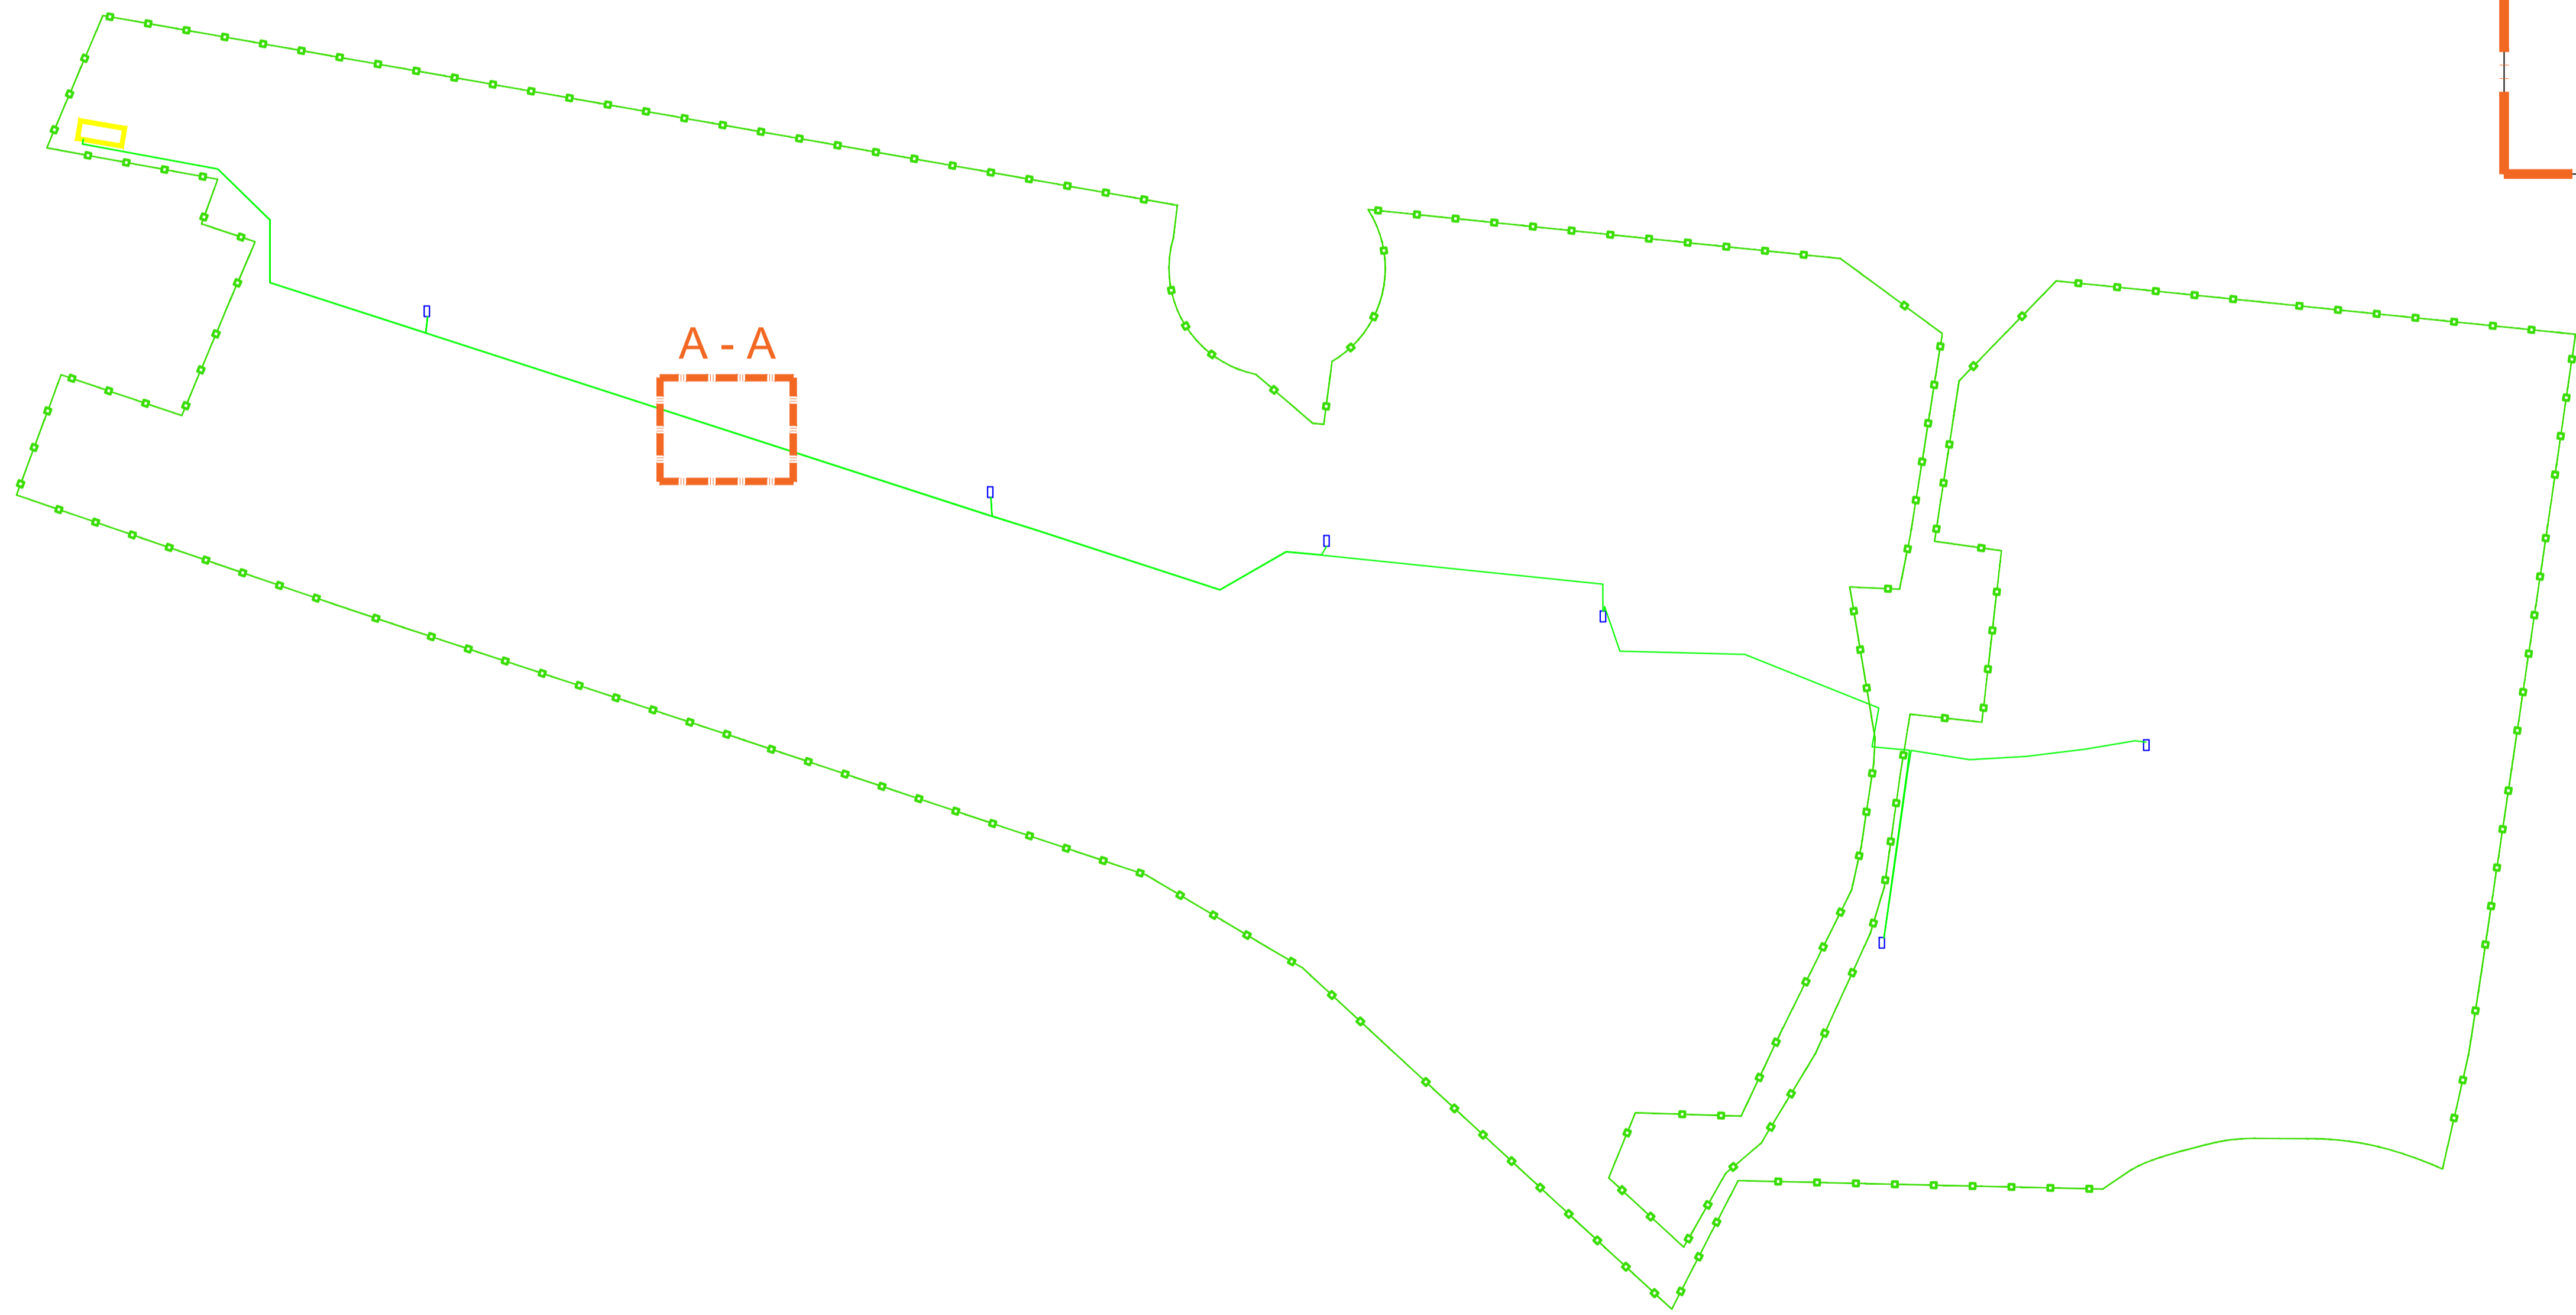


-  FUTURA STAZIONE TERNA "CASTELLUCCIO DEI SAURI"
-  CAVIDOTTO AT INTERNO
-  CAVIDOTTO AT ESTERNO
-  RECINZIONE
-  CABINA DI CAMPO
-  CABINA DI RACCOLTA



**COMUNE DI ORDONA**  
**PROVINCIA DI FOGGIA**



**"PROGETTO PER LA REALIZZAZIONE DI UN IMPIANTO AGROVOLTAICO AVANZATO CON ANNESSO ALLEVAMENTO OVINO E RELATIVE OPERE ED INFRASTRUTTURE CONNESSE DELLA POTENZA COMPLESSIVA DI 57,348MWp - 50,000 MWac E RELATIVE OPERE DI CONNESSIONE "**

PROGETTO	MEDITERRANEA	Comune: Ortona (FG) Fogli: 7 - 8
DITTA	ORDONA SOLAR S.R.L.	

ELABORATO: PD_38A	Titolo dell'allegato: <b>SEZIONE DELL'IMPIANTO -DISTRIBUZIONE LINEA AT INTERNA - A</b>
SCALA: 1 : 2.500	

	CARATTERISTICHE GENERALI D'IMPIANTO AGROVOLTAICO POTENZA: 50,000 MW
0 EMISSIONE	09/05/2024
REVI DESCRIZIONE	DATA

<p><b>Il proponente:</b>  <b>ORDONA SOLAR S.R.L.</b>          VIA L. CARIGLIA, 22          P.IVA 04461640718          71121 Foggia FG</p> 	<p><b>Società di progettazione:</b></p>  <p><b>DL COSTRUZIONI E SERVIZI SRL</b>          Via Tratturo Castiglione, 26 - 71121 Foggia          P.IVA: 04381520719</p>	<p><b>Il Tecnico:</b></p>  <p style="font-size: small;">Geom. Donato Lensi          Collegio Provinciale Geometri e Geometri Laureati di Foggia          Iscrizione Albo N. 2359          Geometra          Donato Lensi</p>
---	---	---

