Provincia		Alessandria		Alessandria
Comune		Novi Ligure		Novi Ligure
Livellette	L =	2498.34	1176.23	1176.23
	DISL =	−2.92	−9.75	−9.75
	p =	−0.001009	−0.008289	−0.008289
Progr. Livellette		34+201.775	36+700.114	

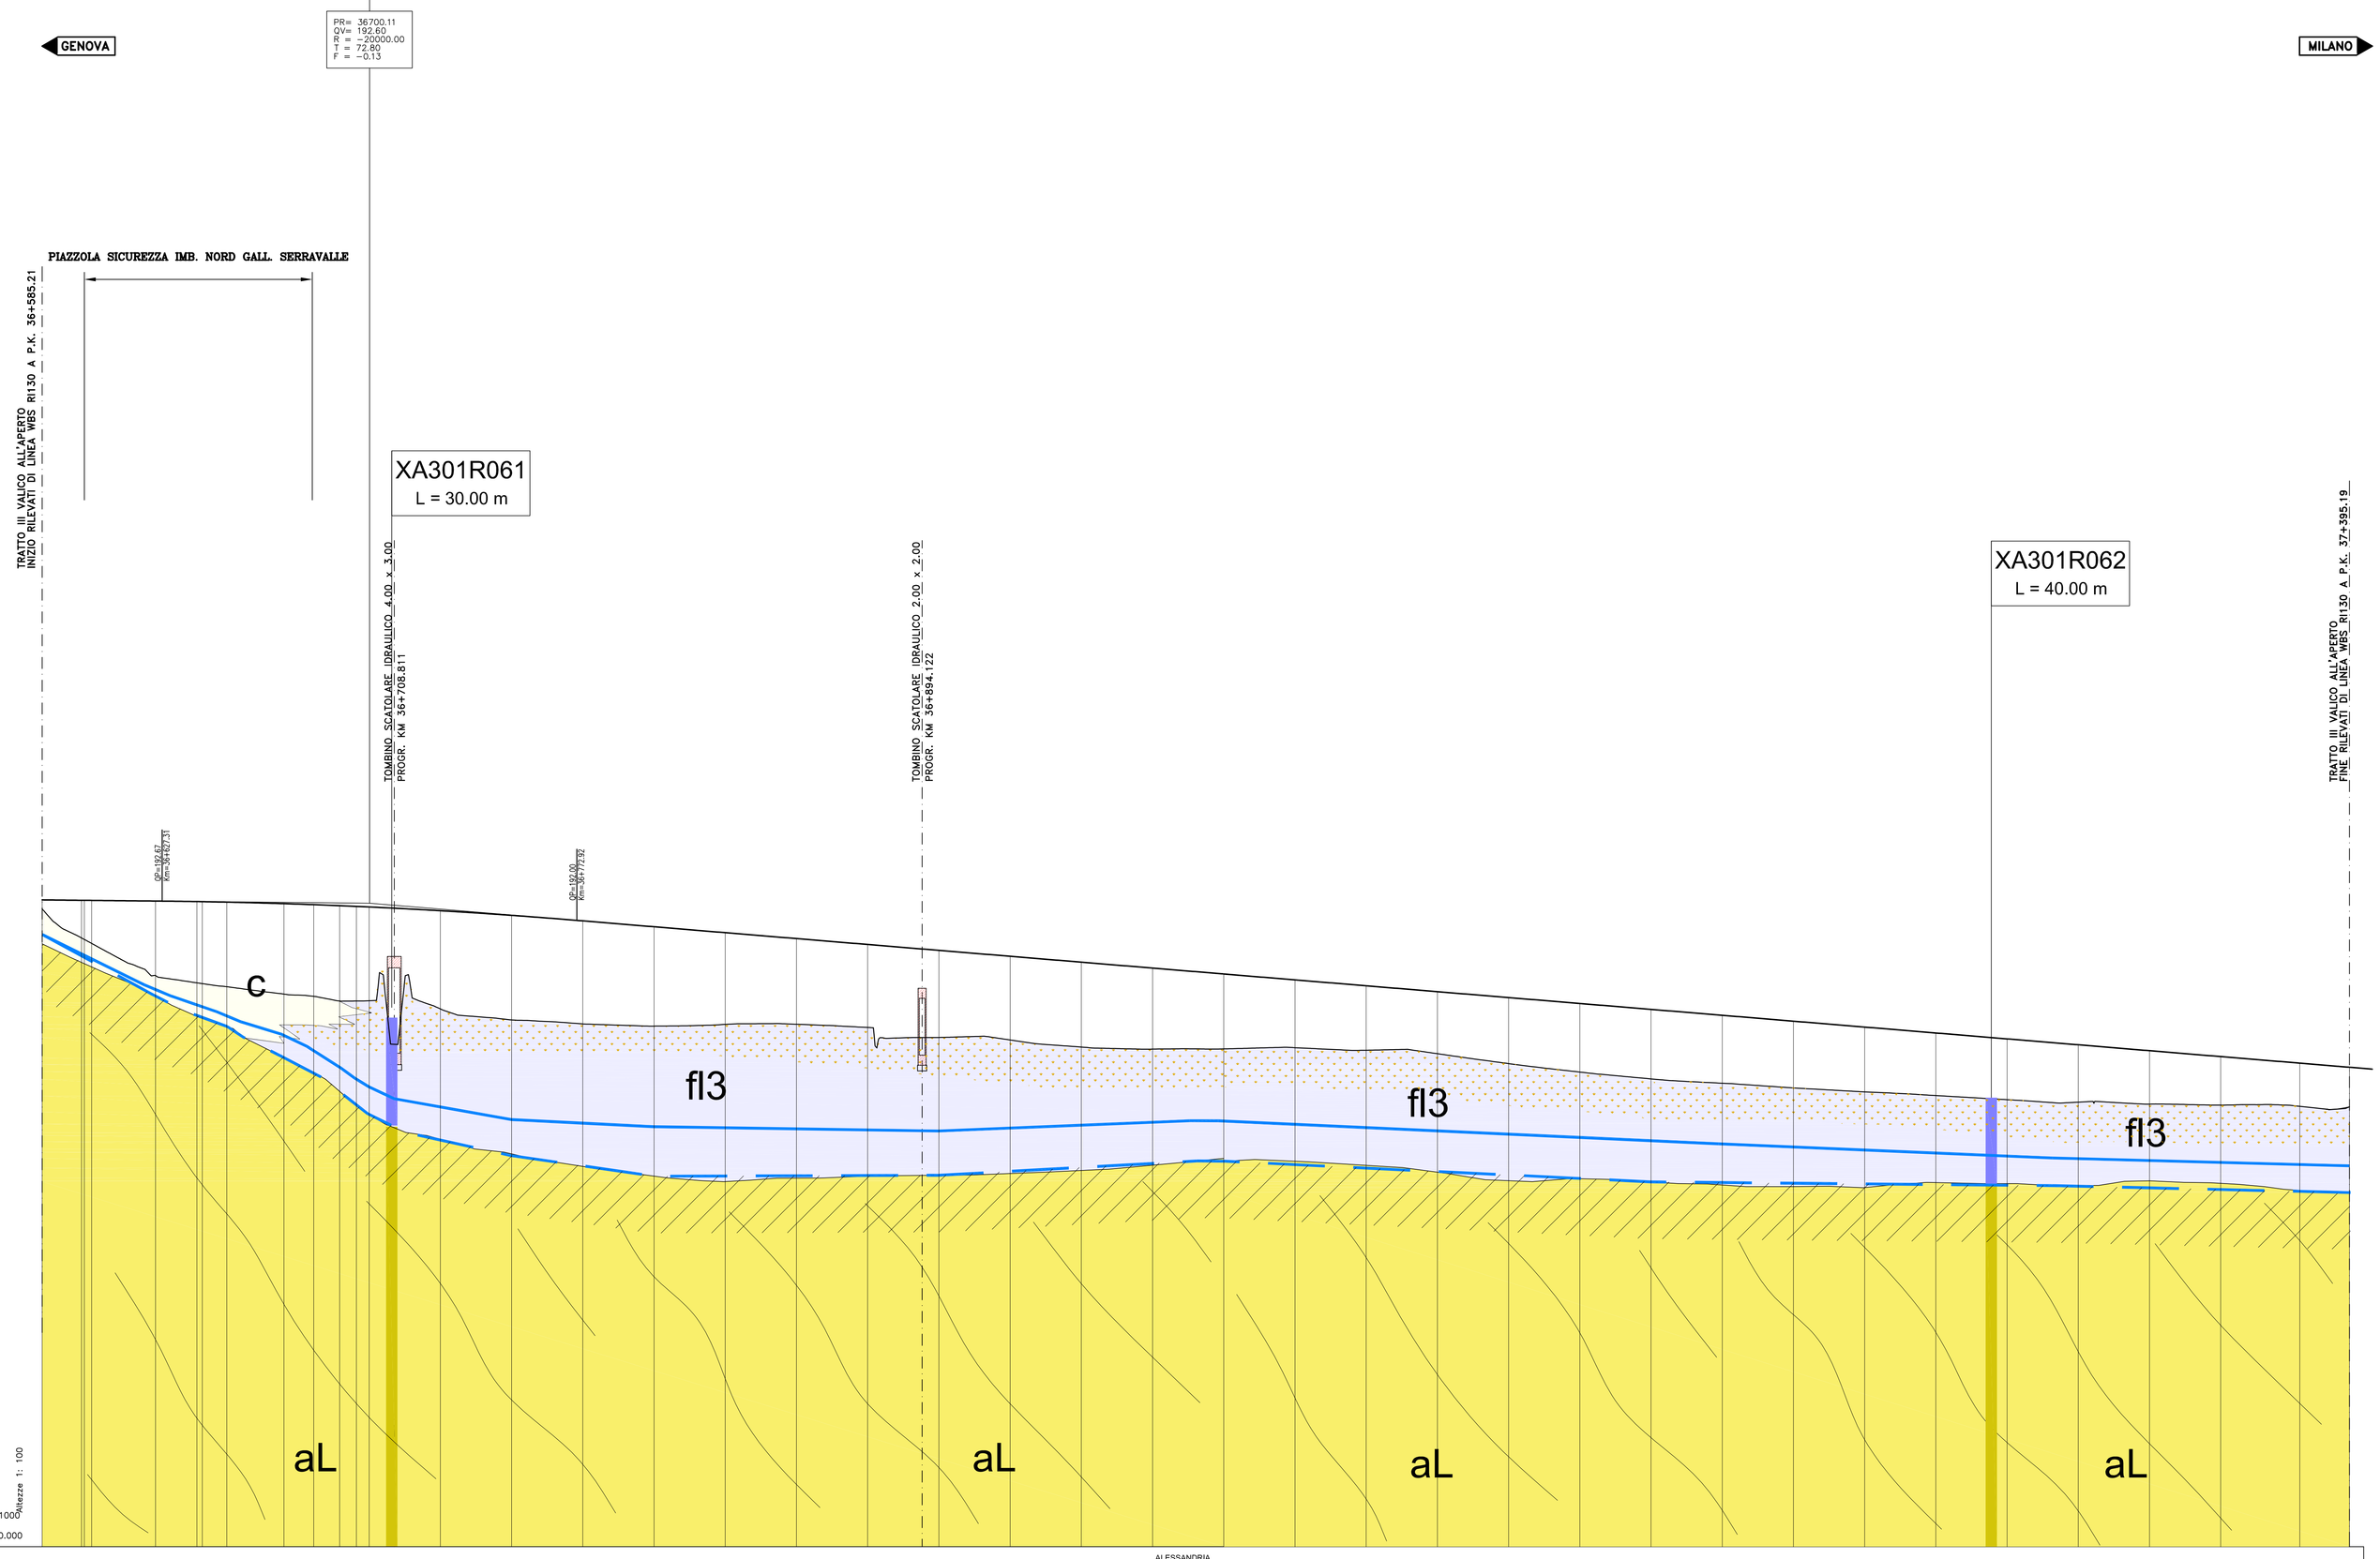

COMUNI E PROVINCE	ALESSANDRIA NOVI LIGURE
SEZIONI	1 2 3 4 5 6 7 8 9 10 11 12 13 14 15 16 17 18 19 20 21 22 23 24 25 26 27 28 29 30 31 32 33 34 35 36 37 38 39 40 41
PROGRESSIVE	36585.21 36598.06 36623.55 36625.00 36639.49 36641.42 36650.00 36670.09 36680.56 36689.60 36695.54 36700.00 36725.00 36750.00 36775.00 36800.00 36825.00 36850.00 36875.00 36900.00 36925.00 36950.00 36975.00 37000.00 37025.00 37050.00 37075.00 37100.00 37125.00 37150.00 37175.00 37200.00 37225.00 37250.00 37275.00 37300.00 37325.00 37350.00 37377.77 37395.19
DIST. PARZIALI	13.78 12.89 25.49 1.93 14.49 8.60 20.09 10.47 9.10 5.94 25.00 27.77 17.42
QUOTE TERRENO	192.39 191.13 191.19 190.06 189.78 189.70 189.41 189.33 189.17 189.17 189.17 188.89 188.50 188.36 188.28 188.35 188.35 188.24 187.88 187.80 187.55 187.48 187.48 187.53 187.44 187.32 186.97 186.87 186.67 186.43 186.28 186.11 185.97 185.85 185.70 185.61 185.54 185.51 185.47 185.42
QUOTE PROGETTO	192.72 192.70 192.70 192.67 192.66 192.65 192.64 192.58 192.55 192.51 192.49 192.47 192.34 192.17 191.98 191.77 191.56 191.36 191.15 190.94 190.74 190.53 190.32 190.11 189.91 189.70 189.49 189.28 189.08 188.87 188.66 188.46 188.25 188.04 187.83 187.63 187.42 187.21 186.98 186.84
ANDAMENTO PLANIMETRICO	L=1710.93 R=5000.00 Lt=96.00 L=96.00 L=4026.20
ANDAMENTO CIGLI	Destro 0.000 0.000 0.000 0.000 0.000 0.000 Sinistro
ETTOMETRI	366 367 368 369 370 371 372 373

LEGENDA

UNITÀ GEOTECNICHE

- UNITÀ 1 - Materiale di riporto
- UNITÀ 2 - ALLUVIONI MEDIE
  - fl2 - LA - limo argilloso
  - fl2 - SL - sabbia limosa
- UNITÀ 3 - ALLUVIONI RECENTI
  - fl3 - LS - limo sabbioso
  - fl3 - GS - ghiaia e sabbia in matrice sabbiosa limosa
- UNITÀ 4a - STRATO DI ALTERAZIONE DELLE ARGILLE DI LUGAGNANO
- UNITÀ 4b - ARGILLE DI LUGAGNANO

- Contatto tettonico.
- Limite stratigrafico.
- Andamento della foliazione principale o della stratificazione.
- Quota di falda (da sondaggio)
- Falda di progetto
- Falda di cantiere

INDAGINI

- XA30IV021 — Campagna di indagini 2001-2002 (P.P.)
- SF9 — Campagna di indagini 2004 (P.D.)
- SI40 — Indagini P.E. Lotto 1 (2012-2013) - sondaggi eseguiti

COMMITTENTE:

RFI RETE FERROVIARIA ITALIANA
GRUPPO FERROVIE DELLO STATO ITALIANE

ALTA SORVEGLIANZA:

ITALFERR
GRUPPO FERROVIE DELLO STATO ITALIANE

GENERAL CONTRACTOR:

COCIV
Consorzio Collegamenti Integrati Veloci

INFRASTRUTTURE FERROVIARIE STRATEGICHE DEFINITE DALLA LEGGE OBIETTIVO N.443/01

TRATTA A.V./A.C. TERZO VALICO DEI GIOVI
PROGETTO ESECUTIVO

RILEVATO DI LINEA III VALICO DA PK. 36+585,21 A PK 37+395,19

PROFILO GEOTECNICO

GENERAL CONTRACTOR	DIRETTORE LAVORI	SCALA:
Consorzio Cociv Ing. P.P. Marcheselli		1:1000/100

COMMESSA	LOTTO	FASE	ENTE	TIPO DOC.	OPERA/DISCIPLINA	PROGR.	REV.
IG51	02	E	CV	F7	RI1300	001	A

PROGETTAZIONE

Rev.	Descrizione emissione	Redatto	Data	Verificato	Data	Progettista Integratore	Data	IL PROGETTISTA
A00	Prima emissione	ALPINA	27/09/2013	COCIV	27/09/2013	A. Palomba	30/09/2013	Dott. Ing. Alberto Palomba Ordine Ingegneri Prov. TO n. 6271 R

n. Elab.	Nome File: IG51-02-E-CV-FT-RI13-00-001-A00
	CUP: F81H92000000008

Scala di plot: 1: