PROFILO LONGITUDINALE

Scala 1:1000/100

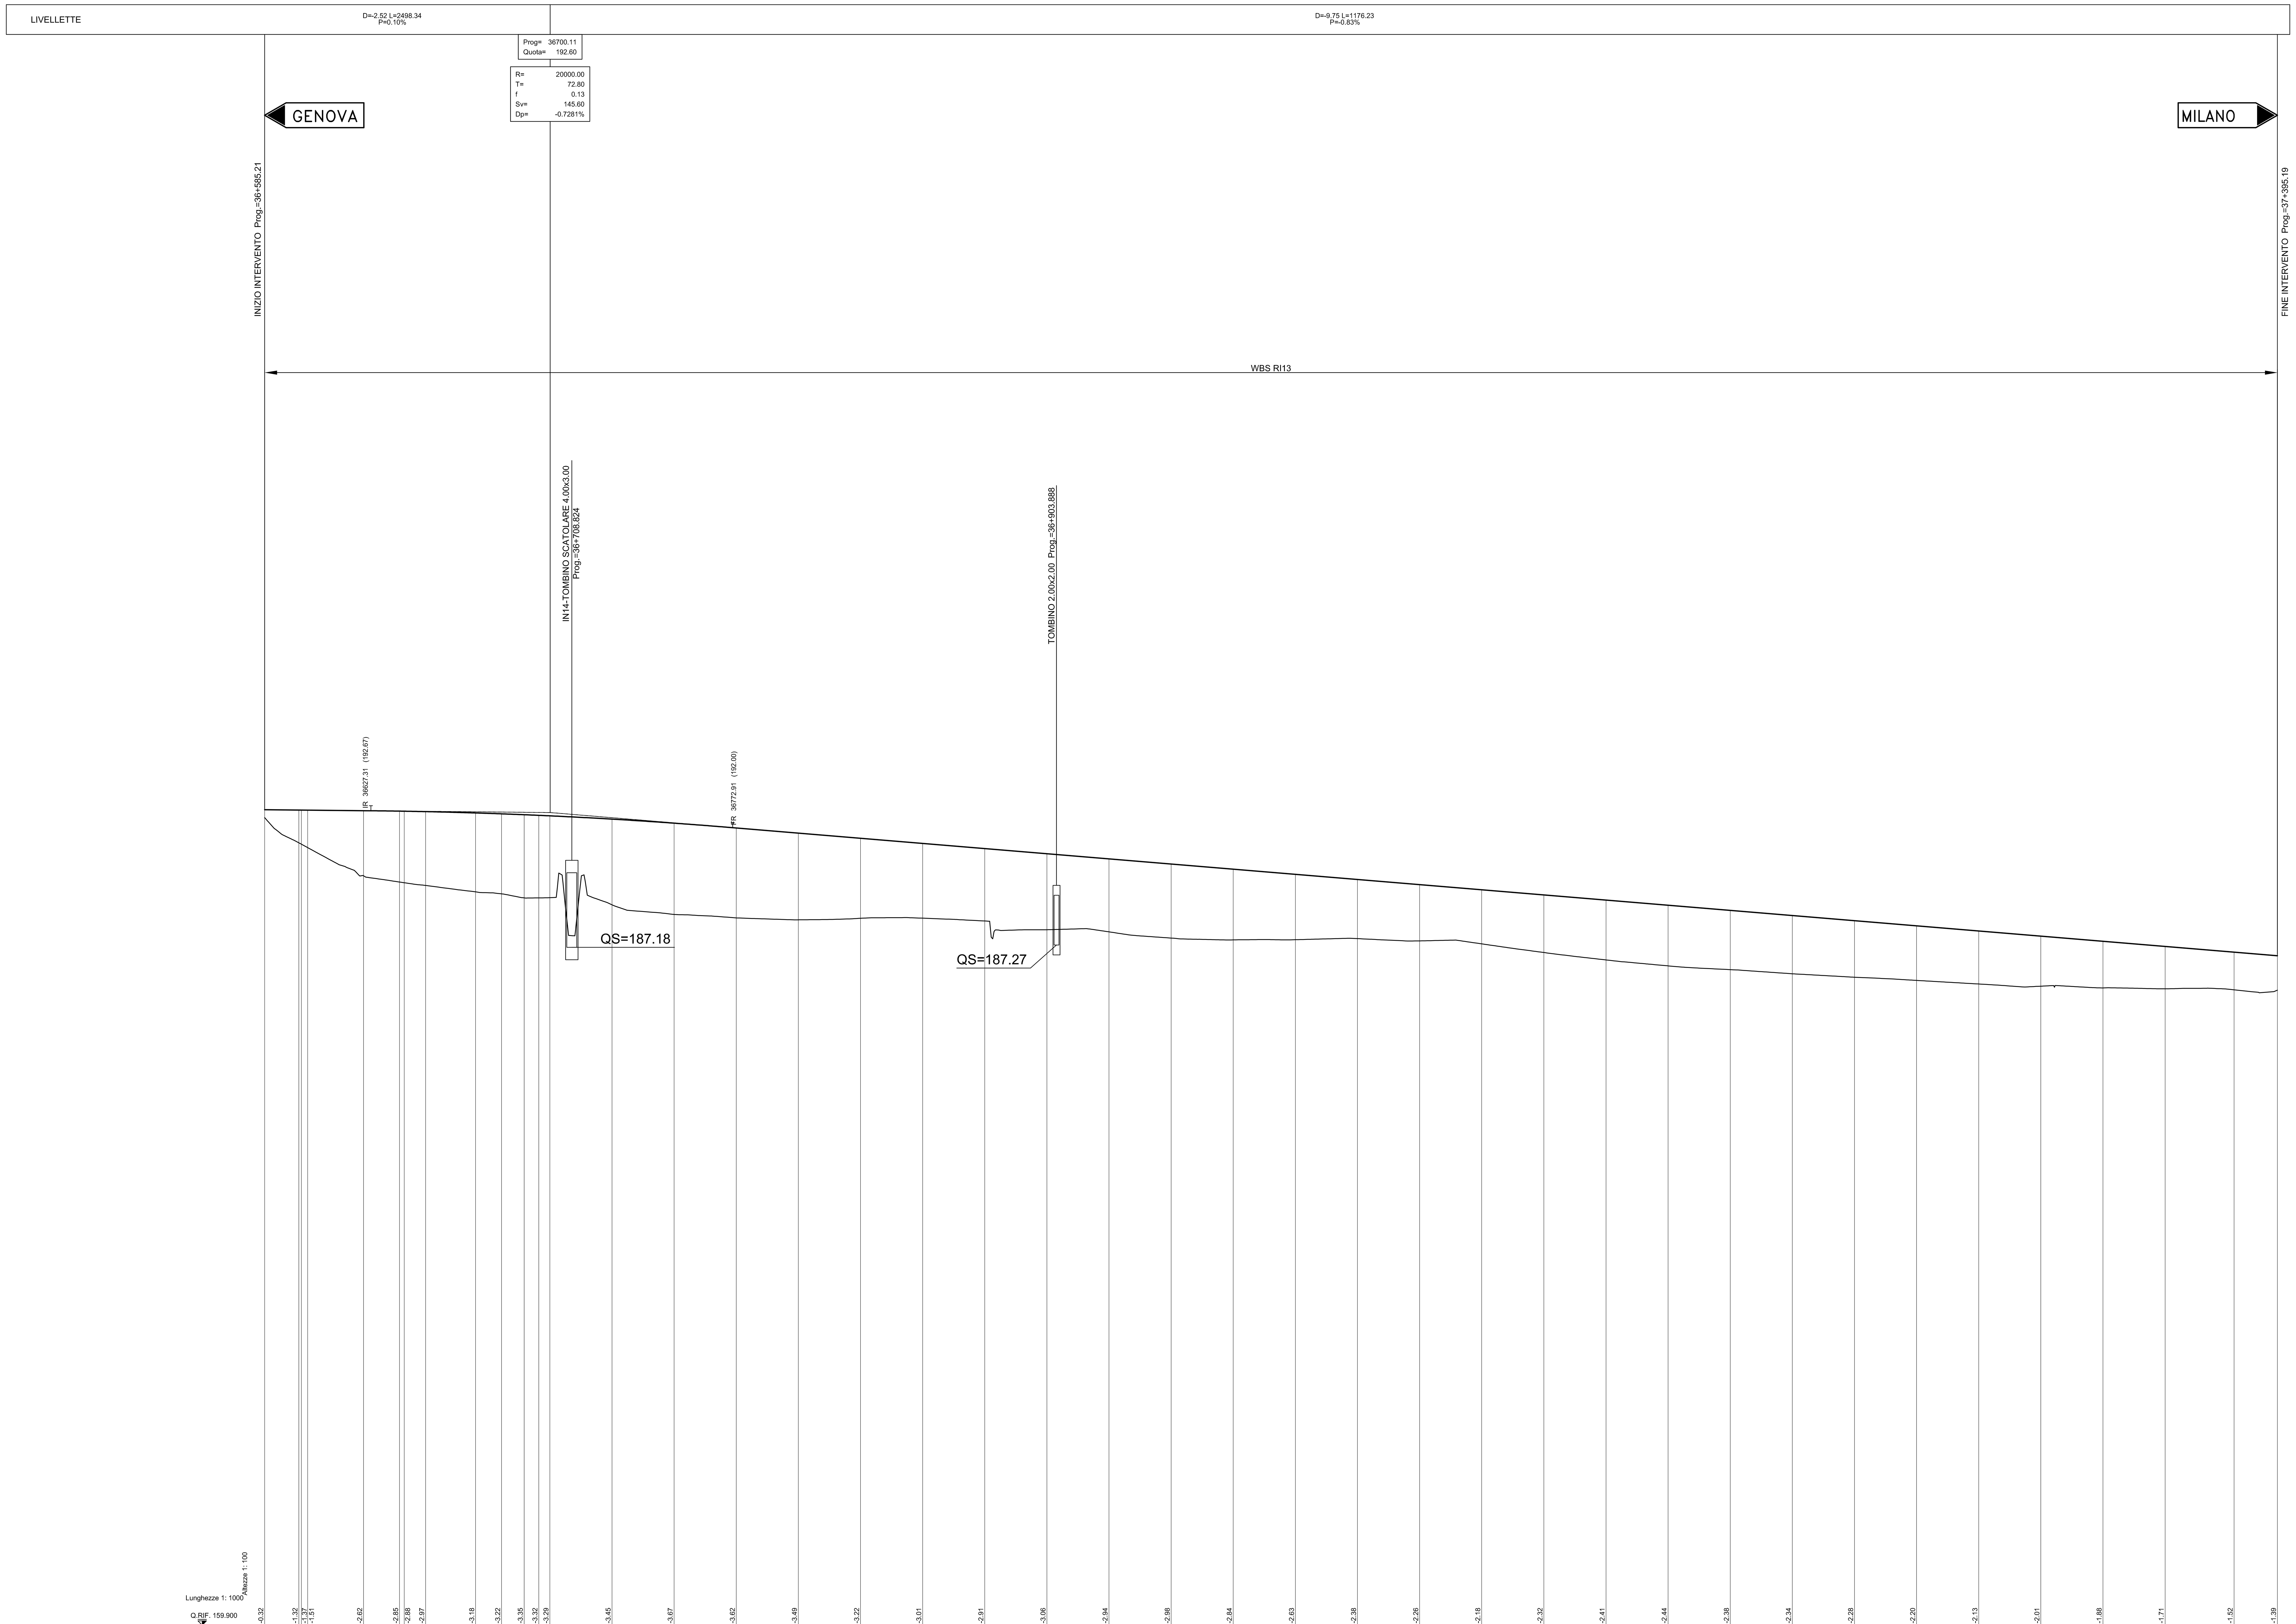

SEZIONI	PROGRESSIVE	DIST. PARZIALI	QUOTE TERRENO	QUOTE PROGETTO	
1	36585.21	13.78	192.39	192.72	-0.32
2	36598.99	1.01	191.38	192.70	-1.32
3	36600.00	2.55	191.33	192.70	-1.37
4	36602.55	22.45	191.19	192.70	-1.51
5	36625.00	14.49	190.06	192.67	-2.62
6	36639.49	1.90	189.80	192.66	-2.85
7	36641.40	8.60	189.78	192.65	-2.88
8	36650.00	20.09	189.67	192.64	-2.97
9	36670.09	10.47	189.41	192.58	-3.18
10	36680.55	9.10	189.33	192.55	-3.22
11	36689.65	5.89	189.17	192.51	-3.35
12	36695.54	4.46	189.17	192.49	-3.32
13	36700.00	25.00	189.17	192.47	-3.29
14	36725.00	25.00	188.89	192.34	-3.45
15	36750.00	25.00	188.50	192.17	-3.67
16	36775.00	25.00	188.36	191.98	-3.62
17	36800.00	25.00	188.28	191.77	-3.49
18	36825.00	25.00	188.35	191.56	-3.22
19	36850.00	25.00	188.35	191.36	-3.01
20	36875.00	25.00	188.24	191.15	-2.91
21	36900.00	25.00	187.88	190.94	-3.06
22	36925.00	25.00	187.80	190.74	-2.94
23	36950.00	25.00	187.55	190.53	-2.98
24	36975.00	25.00	187.48	190.32	-2.84
25	37000.00	25.00	187.48	190.11	-2.63
26	37025.00	25.00	187.53	189.91	-2.38
27	37050.00	25.00	187.44	189.70	-2.26
28	37075.00	25.00	187.32	189.49	-2.18
29	37100.00	25.00	186.97	189.28	-2.32
30	37125.00	25.00	186.67	189.08	-2.41
31	37150.00	25.00	186.43	188.87	-2.44
32	37175.00	25.00	186.28	188.66	-2.38
33	37200.00	25.00	186.11	188.46	-2.34
34	37225.00	25.00	185.97	188.25	-2.28
35	37250.00	25.00	185.85	188.04	-2.20
36	37275.00	25.00	185.70	187.83	-2.13
37	37300.00	25.00	185.61	187.63	-2.01
38	37325.00	25.00	185.54	187.42	-1.88
39	37350.00	27.77	185.51	187.21	-1.71
40	37377.77	17.42	185.47	186.98	-1.52
41	37395.19		185.45	186.84	-1.39

COMUNI E PROVINCE: ALESSANDRIA NOVI LIGURE

ANDAMENTO PLANIMETRICO: L=1710.93 R=5000.00; L=96.00 L=96.00; L=4026.20

ANDAMENTO CIGLI: Destro / Sinistro — 0.000 0.055; 0.000 0.055; 0.000 0.000

ETTOMETRI: 366 367 368 369 370 371 372 373

COMMITTENTE: RFI RETE FERROVIARIA ITALIANA GRUPPO FERROVIE DELLO STATO ITALIANE

ALTA SORVEGLIANZA: ITALFERR GRUPPO FERROVIE DELLO STATO ITALIANE

GENERAL CONTRACTOR: COCIV Consorzio Collegamenti Integrati Veloci

INFRASTRUTTURE FERROVIARIE STRATEGICHE DEFINITE DALLA LEGGE OBIETTIVO N.443/01

TRATTA A.V./A.C. TERZO VALICO DEI GIOVI

PROGETTO ESECUTIVO

RILEVATO DI LINEA III VALICO DA PK. 36+585.21 A PK. 37+395.19

CORPO FERROVIARIO

PROFILO LONGITUDINALE BINARIO PARI

GENERAL CONTRACTOR: Consorzio Cociv Ing. P.P. Marcheselli

DIRETTORE LAVORI

SCALA: 1:1000-100

COMMESSA	LOTTO	FASE	ENTE	TIPO DOC.	OPERA/DISCIPLINA	PROGR.	REV.
I G 5 1	0 2	E	C V	F Z	R I 1 3 0 X	0 0 1	A

PROGETTAZIONE

Rev.	Descrizione emissione	Redatto	Data	Verificato	Data	Progettista Integratore	Data	IL PROGETTISTA
A00	Prima emissione	ALPINA	27/09/2013	COCIV	27/09/2013	A. Palomba	30/09/2013	Dott. Ing. Aldo Mancarella Ordine Ingegneri Prov. TO n. 6271 R

n. Elab.

Nome File: IG51-02-E-CV-FZ-RI13-0X-001-A00

CUP: F81H92000000008

Scala di plot: 1: