


VIABILITA' DI ACCESSO AI PIAZZALI DI SERVIZIO

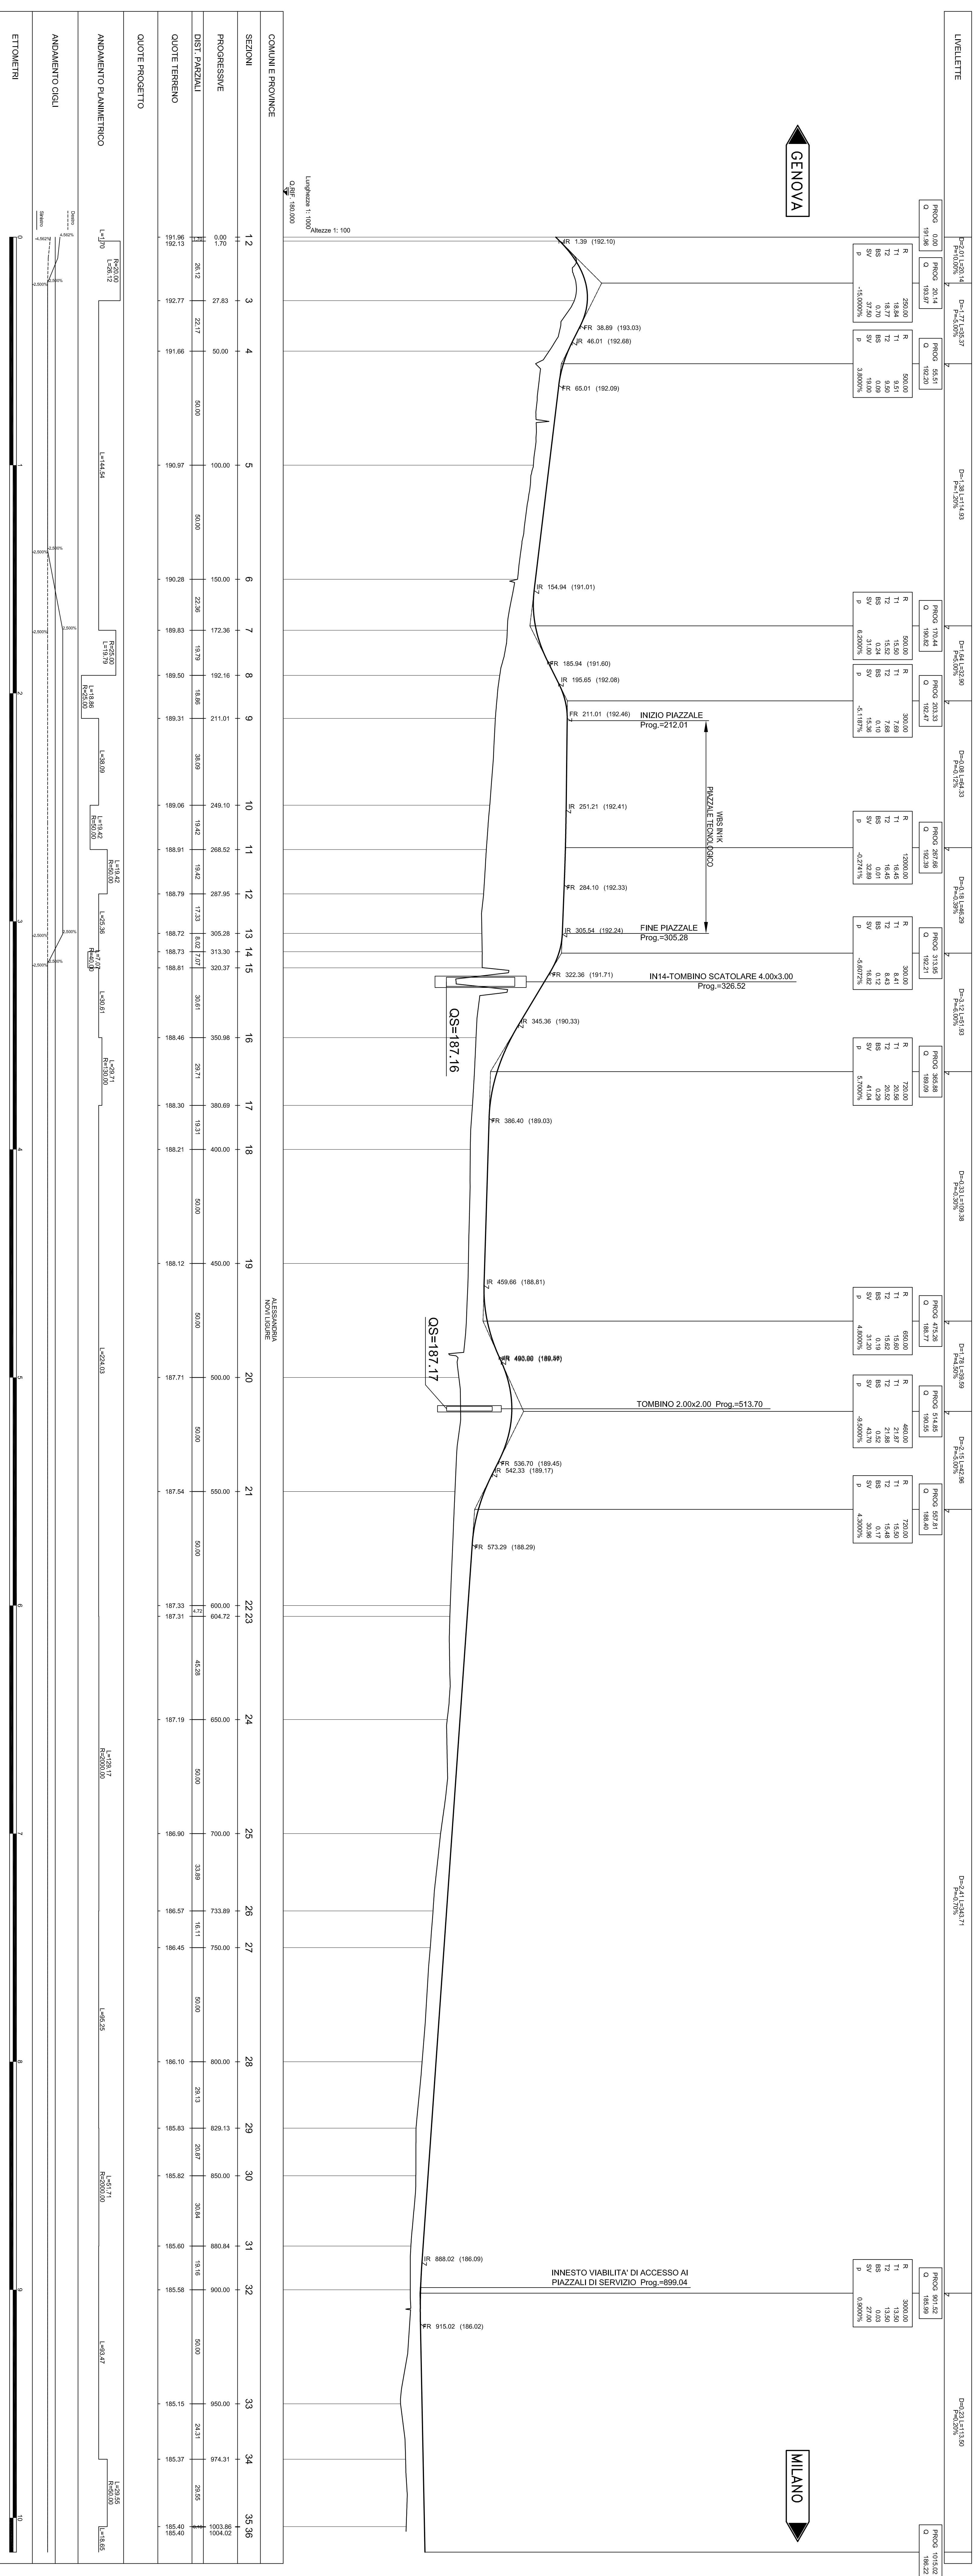

COMUNE E PROVINCE	SEZIONI	PROGRESSIONE	DISTI. PARZOLI	QUOTE TERRENO	QUOTE PROGETTO	ANDAMENTO PLANIMETRICO	ANDAMENTO CDAU	ETTOMETRI
	1 2	3	4					
	5	6	7	8	9	10	11	12
	13	14	15	16	17	18	19	20
	21	22	23	24	25	26	27	28
	29	30	31	32	33	34	35	36

COMITENTE: **SRP** S.p.A. - GRUPPO FERROVIARIO ITALIANO

ALTA Sorveglianza: **COV** S.p.A. - COORDINAMENTO OPERATIVO VEICOLI

GENERAL CONTRACTOR: **COV** S.p.A. - COORDINAMENTO OPERATIVO VEICOLI

INFRASTRUTTURE FERROVIARIE STRATEGICHE DEFINITE DALLA LEGGE OBBLIGATIVO N.44/2001 TRATTA A.V.A.C. TERZO VALICO DEI GIOVI PROGETTO ESECUTIVO

RILEVATO DI LINEA III VALICO DA PK. 36+586.21 A PK. 37+396.19 VIABILITA' DI ACCESSO AL PIAZZALE

PROFLO LONGITUDINALE TAV. 1

GENERAL CONTRACTOR: **COV** S.p.A. - COORDINAMENTO OPERATIVO VEICOLI

SCALE: 1:1000/100

PROGETTISTI: **COV** S.p.A. - COORDINAMENTO OPERATIVO VEICOLI

REVISORI: **COV** S.p.A. - COORDINAMENTO OPERATIVO VEICOLI

DATA: 27/09/2011

PROFLO LONGITUDINALE TAV. 1