



STRADA DI COLLEGAMENTO VIABILITA' DI ACCESSO AI PIAZZALI DI SERVIZIO

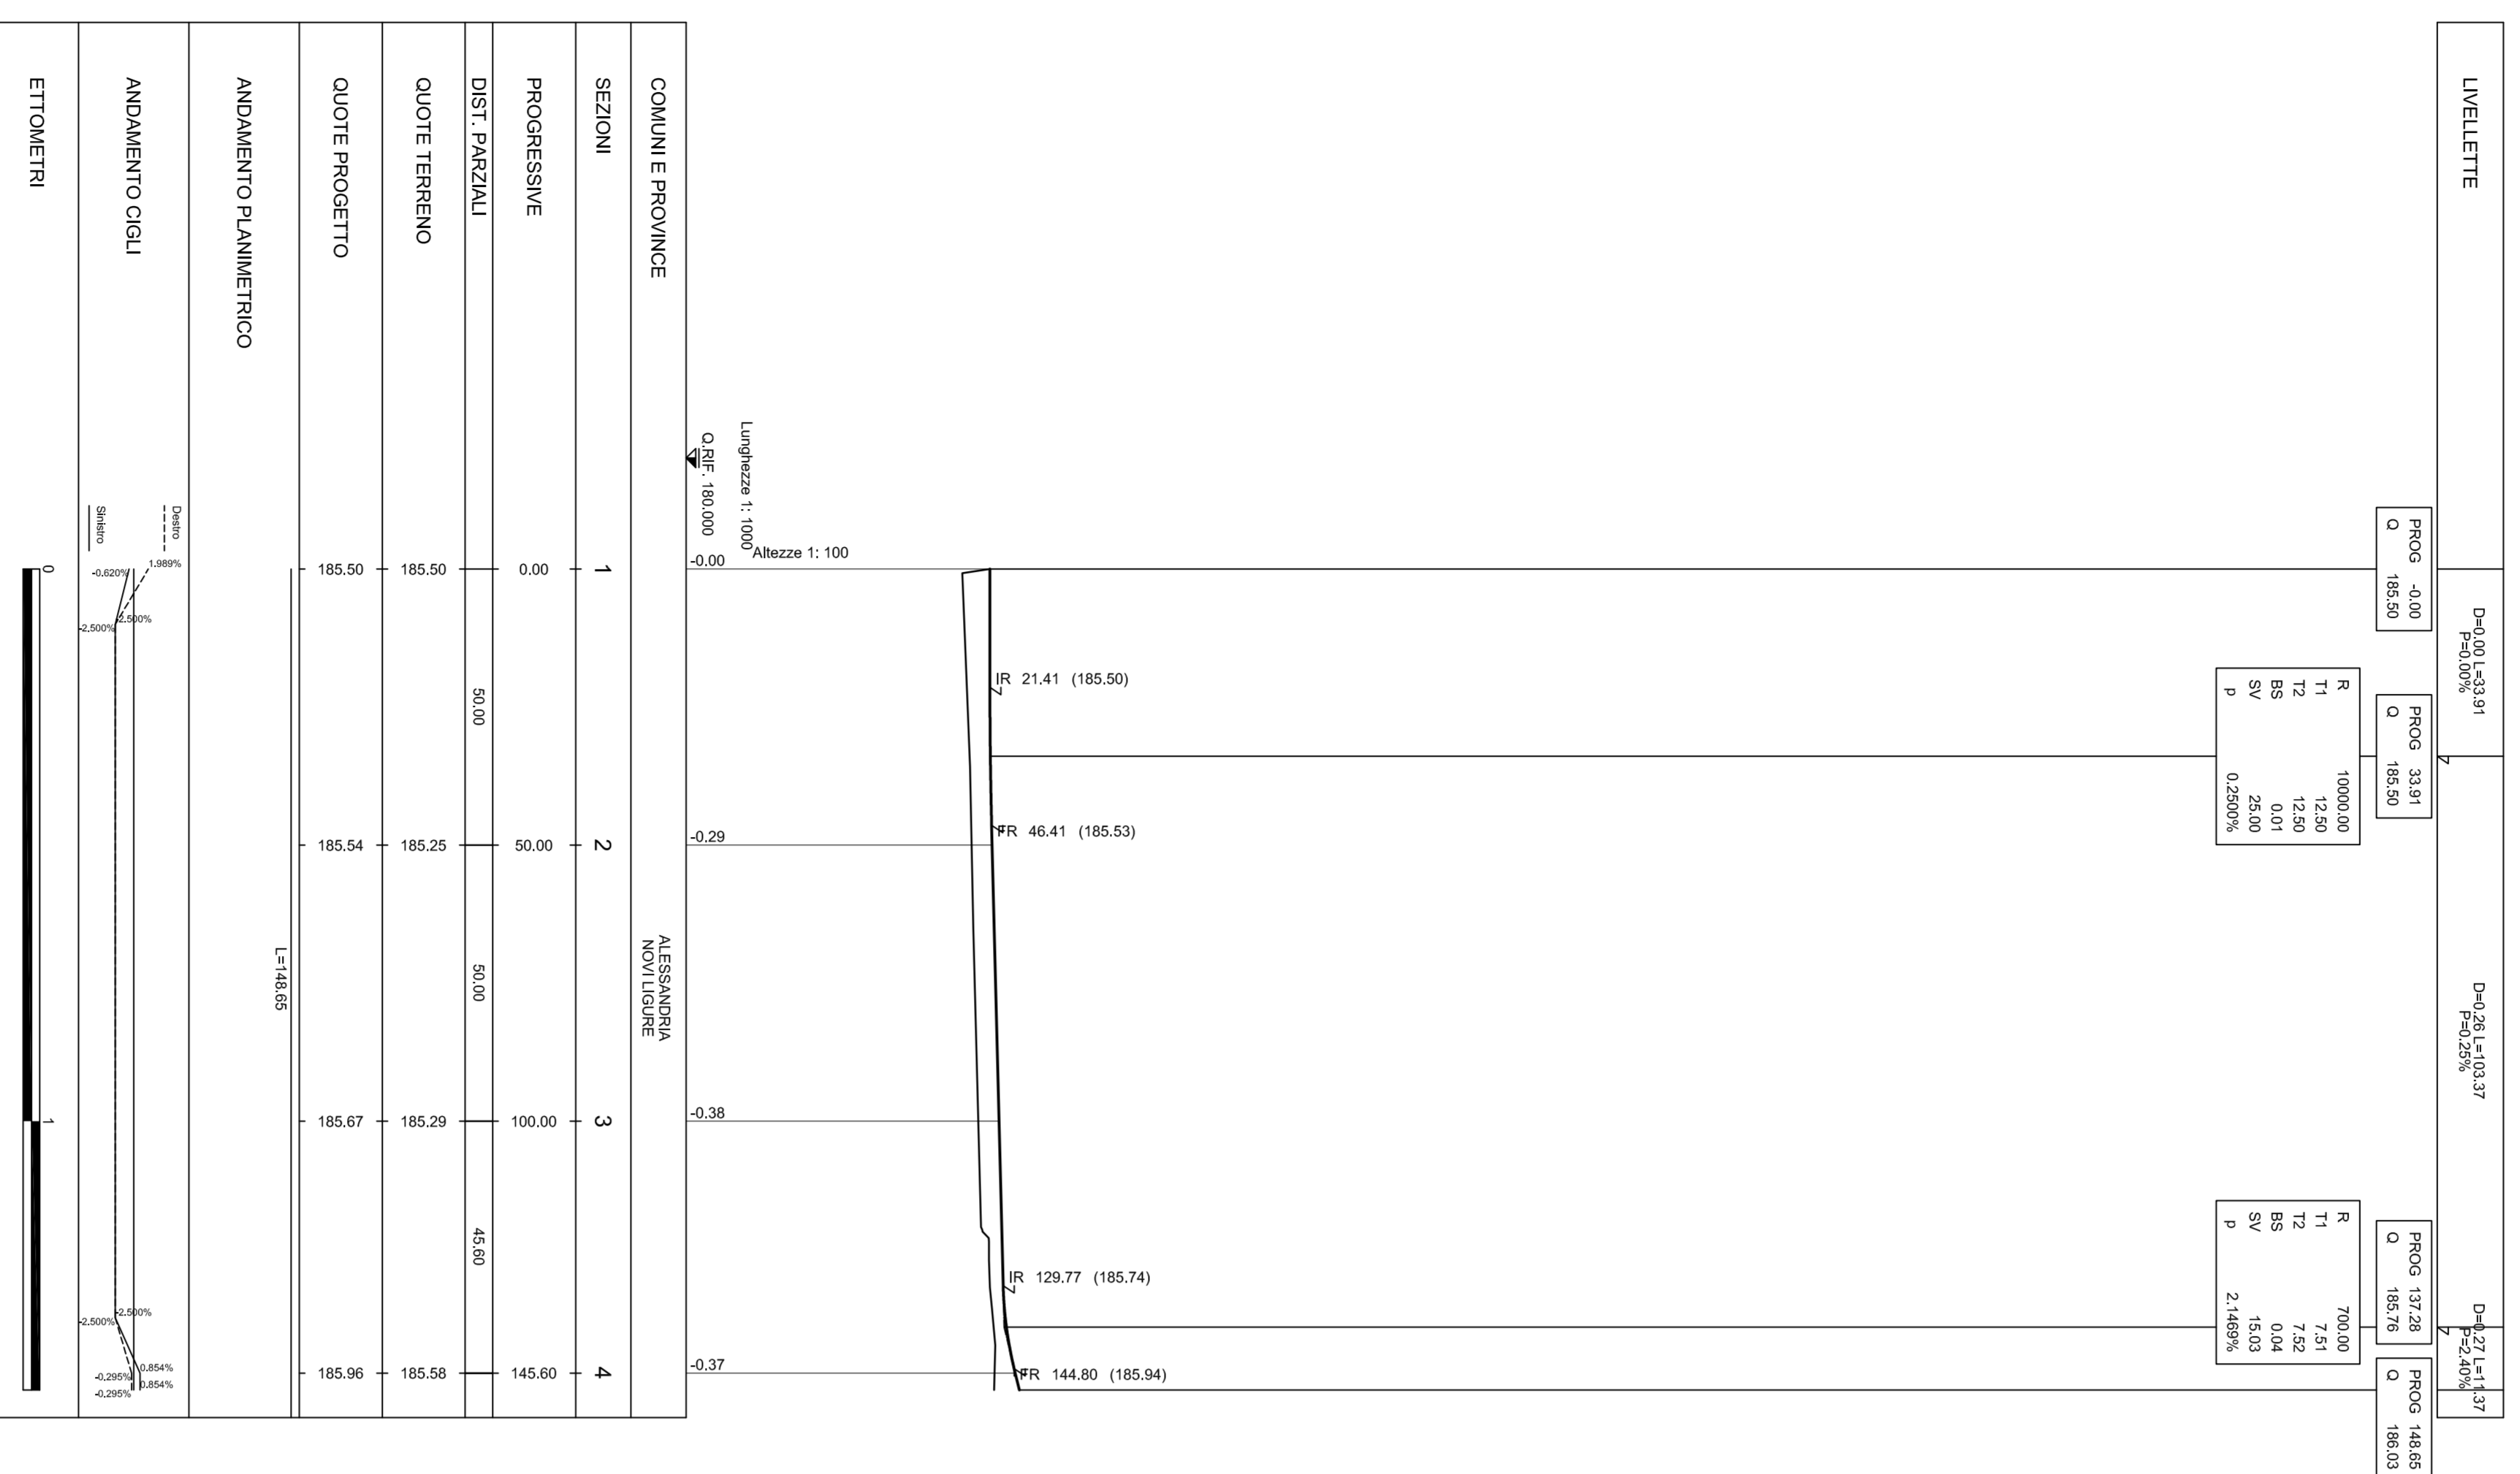

RIPRISTINO VIABILITA' CAMPESTRE

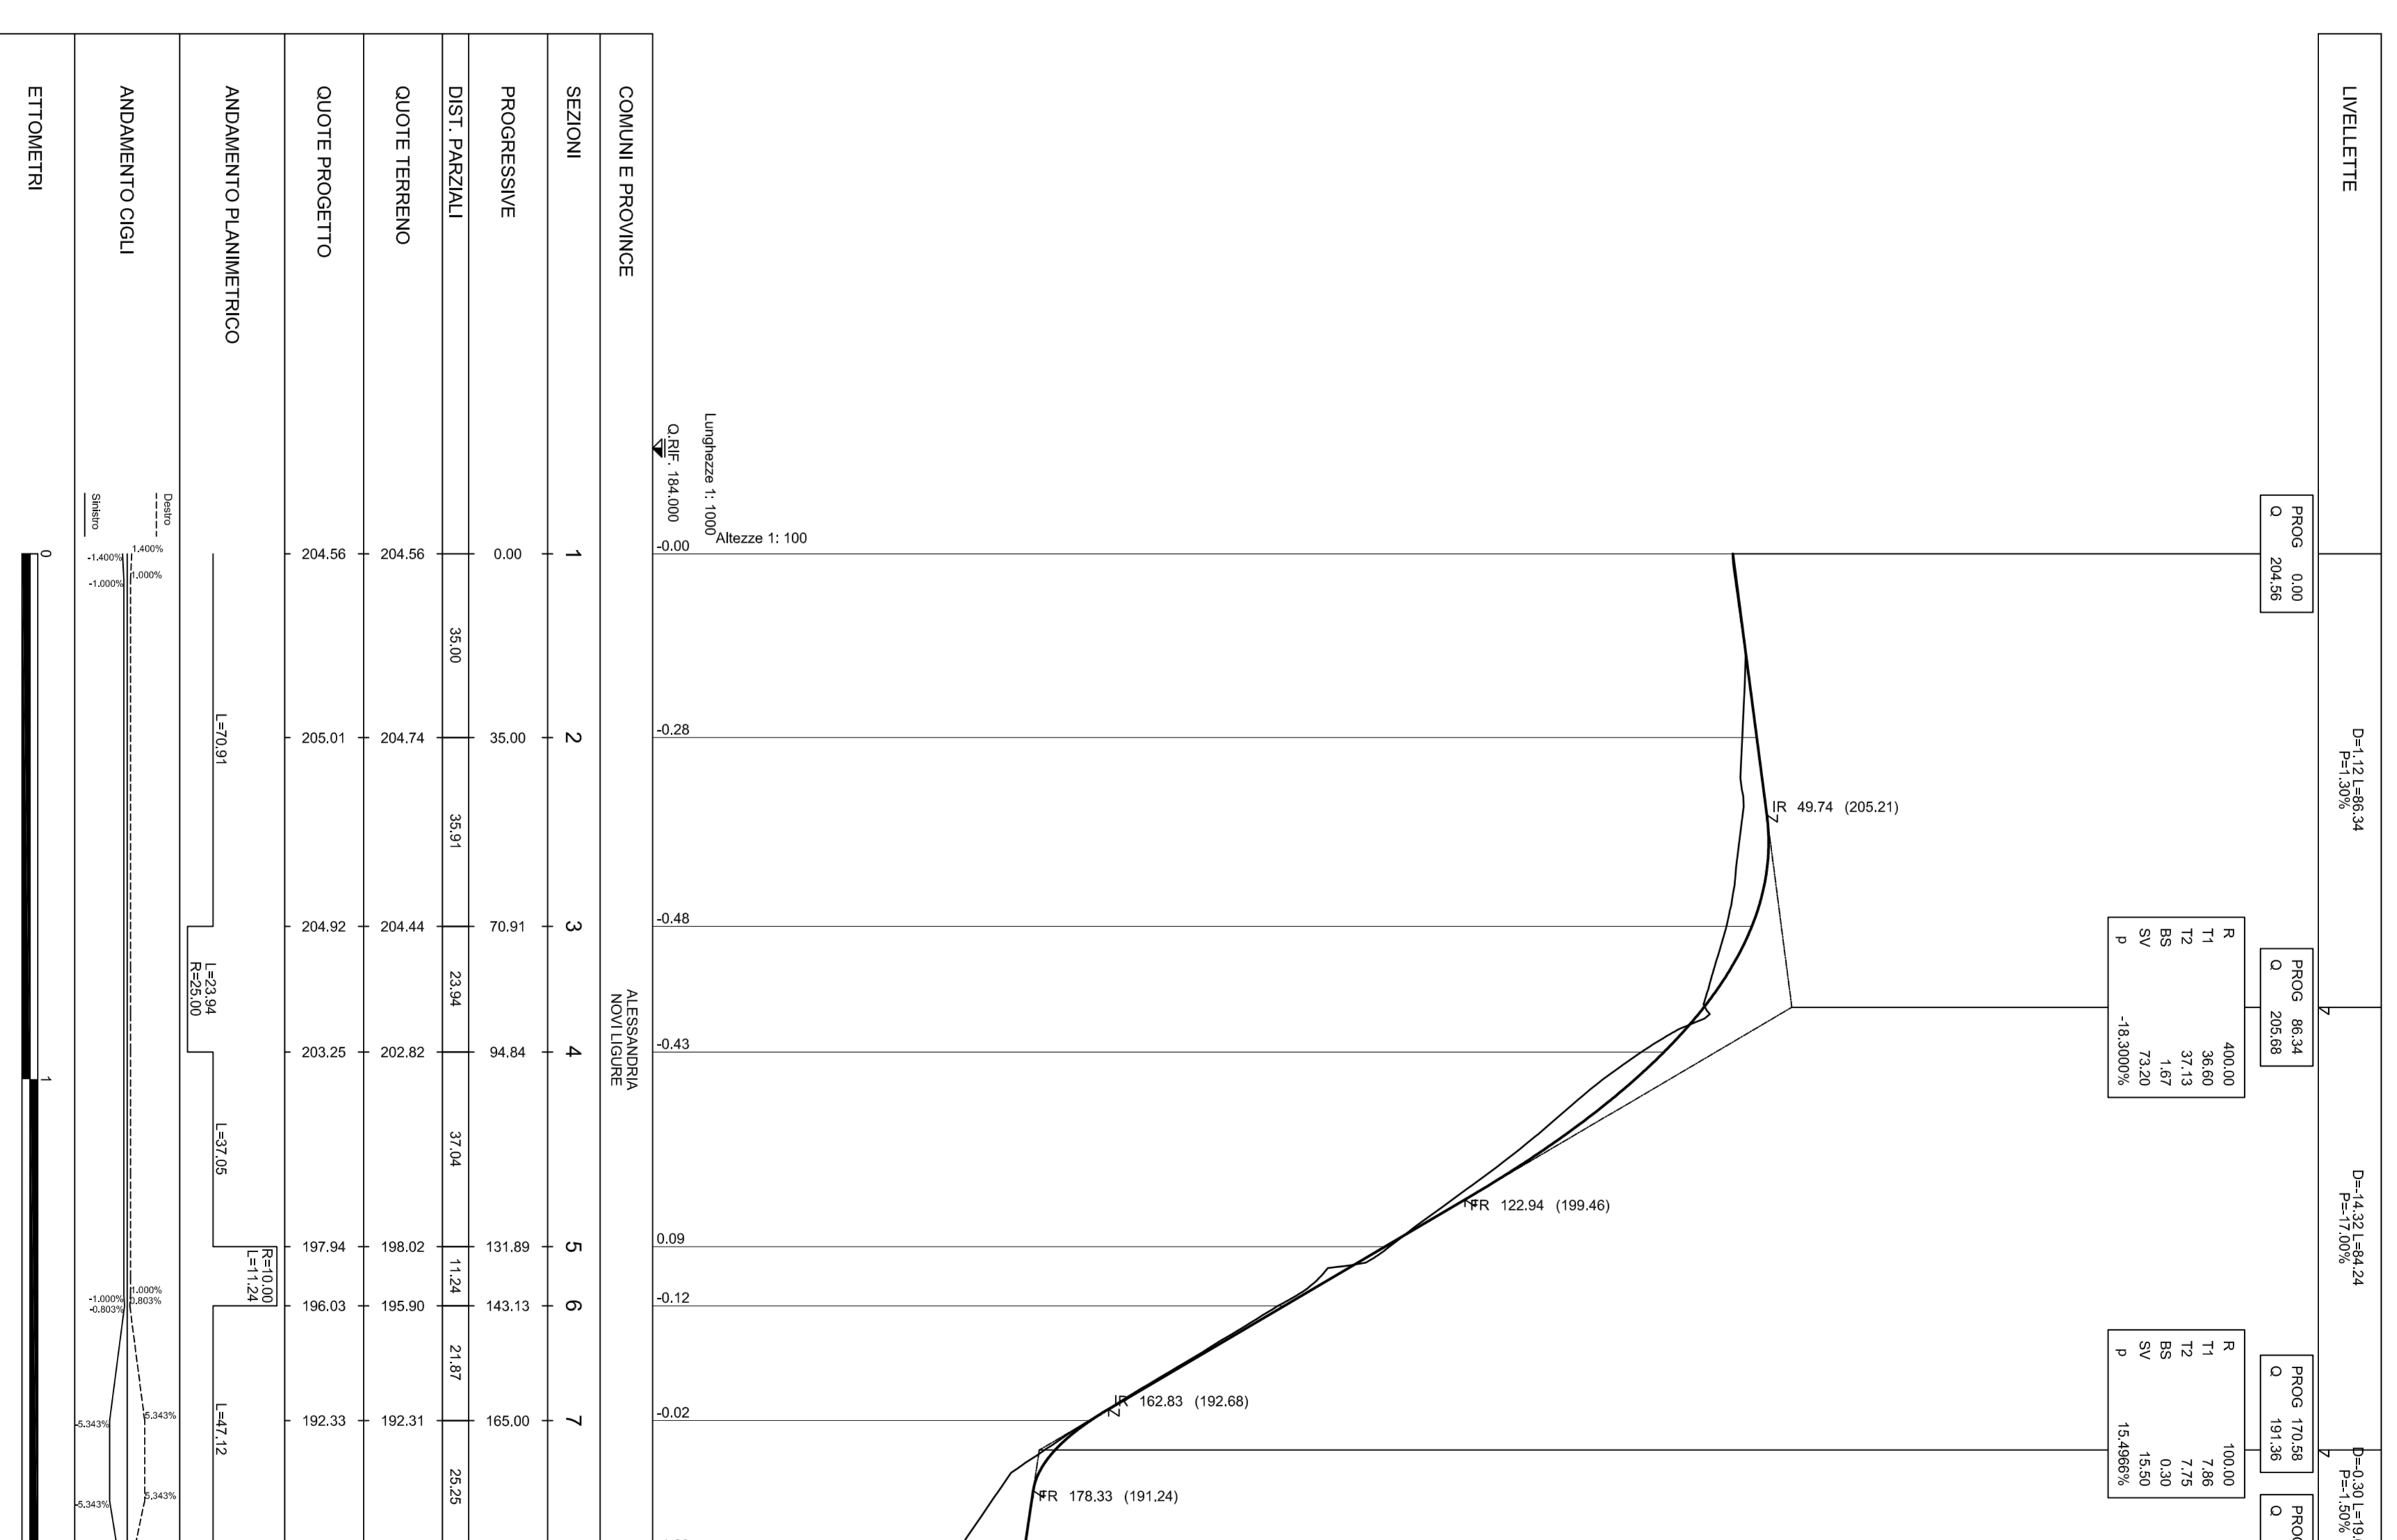

COMMITTEE:

ATA SUPERVISORY:

GENERAL CONTRACTOR:

INFRASTRUCTURE FERROVIARIE STRATEGICHE DEFINITE DALLA LEGGE OBBLIGATIVO N.44/2001 TRATTA A.V.A.C. TERZO VALICO DEI GIOVI PROGETTO ESECUTIVO

RILEVATO DI LINEA III VALICO DA PK. 36+586.21 A PK. 37+396.19 VIABILITA' DI ACCESSO AL PIAZZALE PROFILI LONGITUDINALI TAV. 2

GENERAL CONTRACTOR: **COV** (Gruppo Campese Ingegneria)

CONSULENZA: **IRPI** (Gruppo Ferrovie Italiane) e **ITALFER** (Gruppo Ferrovie dello Stato Italiane)

GENERAL CONTRACTOR: **COV** (Gruppo Campese Ingegneria)

PROGETTISTA: **COV** (Gruppo Campese Ingegneria)

REDAZIONE: **COV** (Gruppo Campese Ingegneria)

VERIFICA: **COV** (Gruppo Campese Ingegneria)

APPROVAZIONE: **COV** (Gruppo Campese Ingegneria)

DATA: 27/09/2011

SCALE: 1:1000/100

PROGETTISTA	REDAZIONE	VERIFICA	APPROVAZIONE
COV	COV	COV	COV