



PLANIMETRIA DI PROGETTO

Scala 1:500

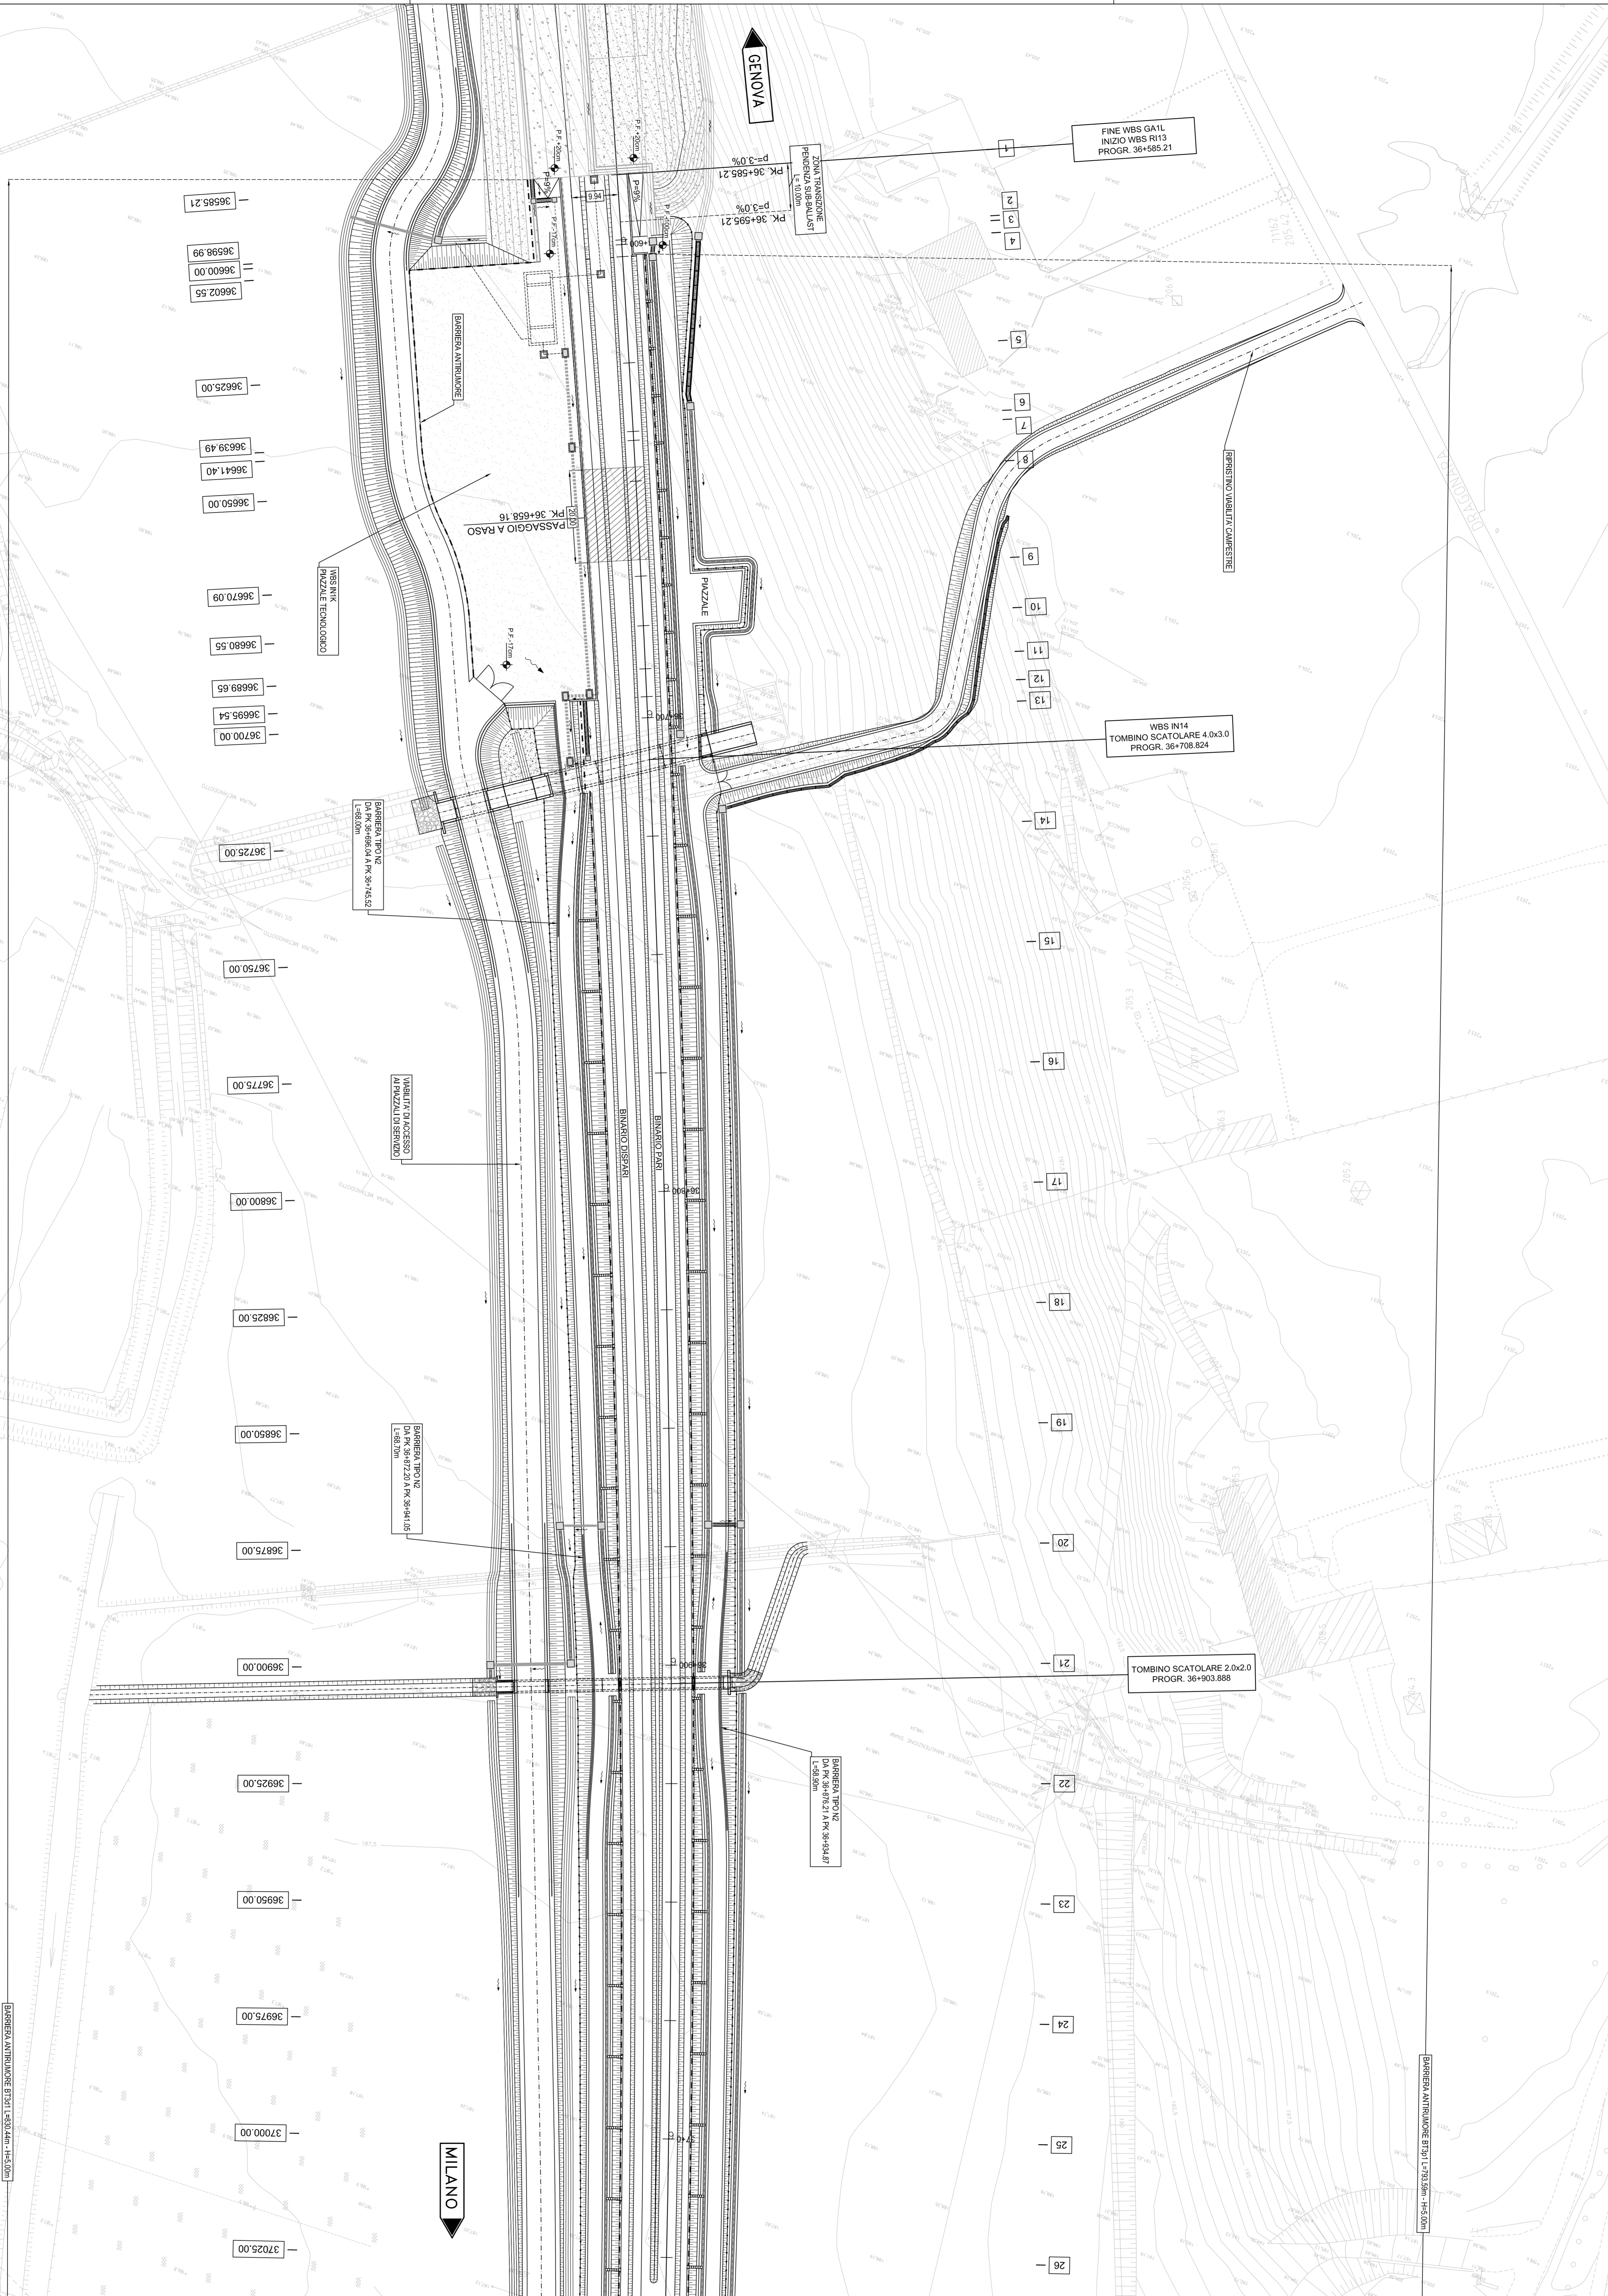

PROVINCIA : ALESSANDRIA
COMUNE : NOVI LIGURE

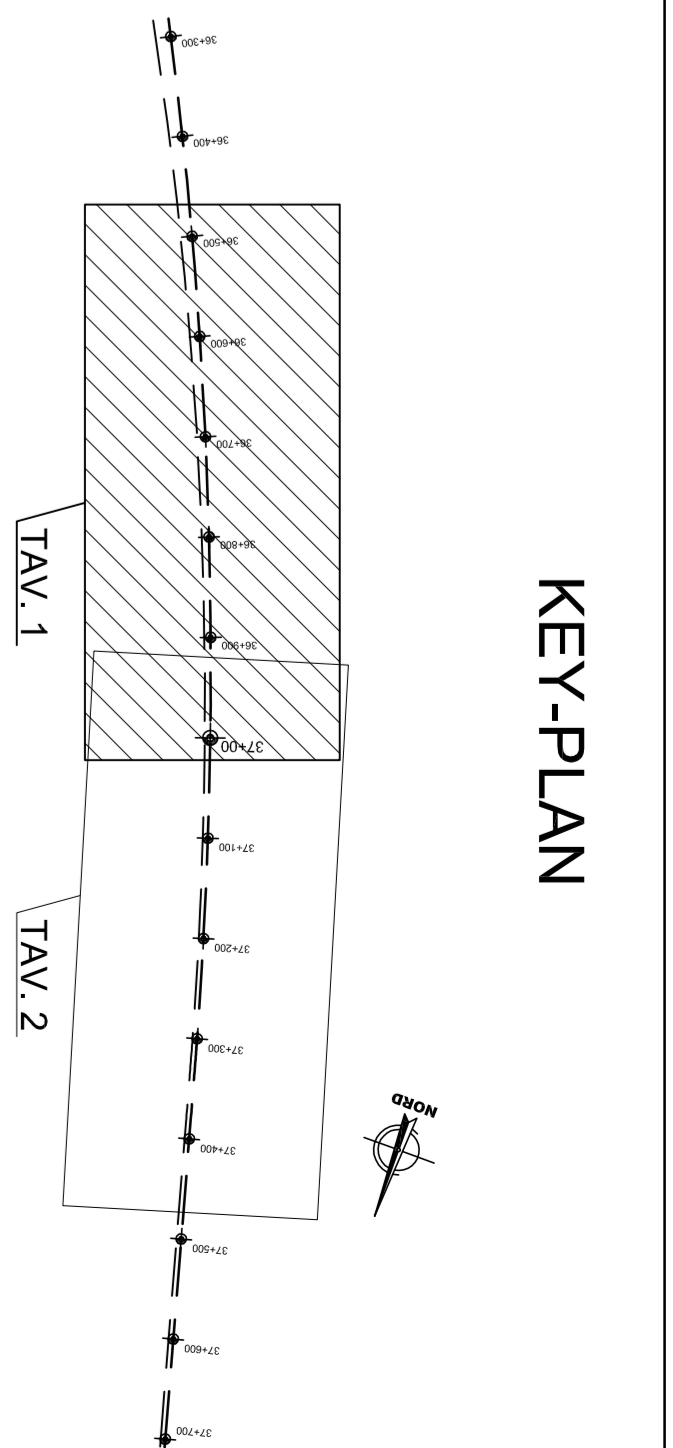

LEGENDA

	ELETTROMETRICA		MURO DI SOSTEGNO
	CHIOMETRICA		BARRERA ANTIMORFONE
	QUOTA ALTIMETRICA		RECINZIONE FERROVIARIA
	DIREZIONE NORD GEOGRAFICO		PARALLETO
	TRINCEA CON CANALETTA		ACCESSO ALLA LINEA
	CANALETTE PREFABBRICATE		FOSSE DRENANTE
	RELATIVO CON ASFALTO		

COMMITTENTE:
ALTA SPINERQUANZA

GENERAL CONTRACTOR:
COVY

INFRASTRUTTURE FERROVIARIE STRATEGICHE DEFINITE DALLA
LEGE OBIETTIVO N.44301
TRATTA A.V.A.C. TERZO VALICO DEI GIOVI
PROGETTO ESECUTIVO

RILEVATO DI LINEA III VALICO DA PK. 36+585.21 A PK. 37+395.19
CORPO FERROVIARIO
PLANIMETRIA DI PROGETTO - TAV. 12

GENERAL CONTRACTOR: **COVY**

GENERAL CONTRACTOR: **ITALFER**

GENERAL CONTRACTOR: **COVY**

SCALE: 1:500

CONFERMA	1	0	2	1	0	2	1	0	2	1	0	2	1	0	2	1	0	2
PROGETTISTE	1	0	2	1	0	2	1	0	2	1	0	2	1	0	2	1	0	2

NO.	PROVAZIONE	DATA	VERBALE	DATA	PROVERBALE	DATA	IL PROGETTISTA
001	Prova di esecuzione	15/07/2011	ALPINA	15/07/2011	A. TARDINO	15/07/2011	COVY
002	Revisione definitiva	21/09/2011	COVY	21/09/2011	A. TARDINO	20/09/2011	COVY

CAPI: 75110200000000000000