
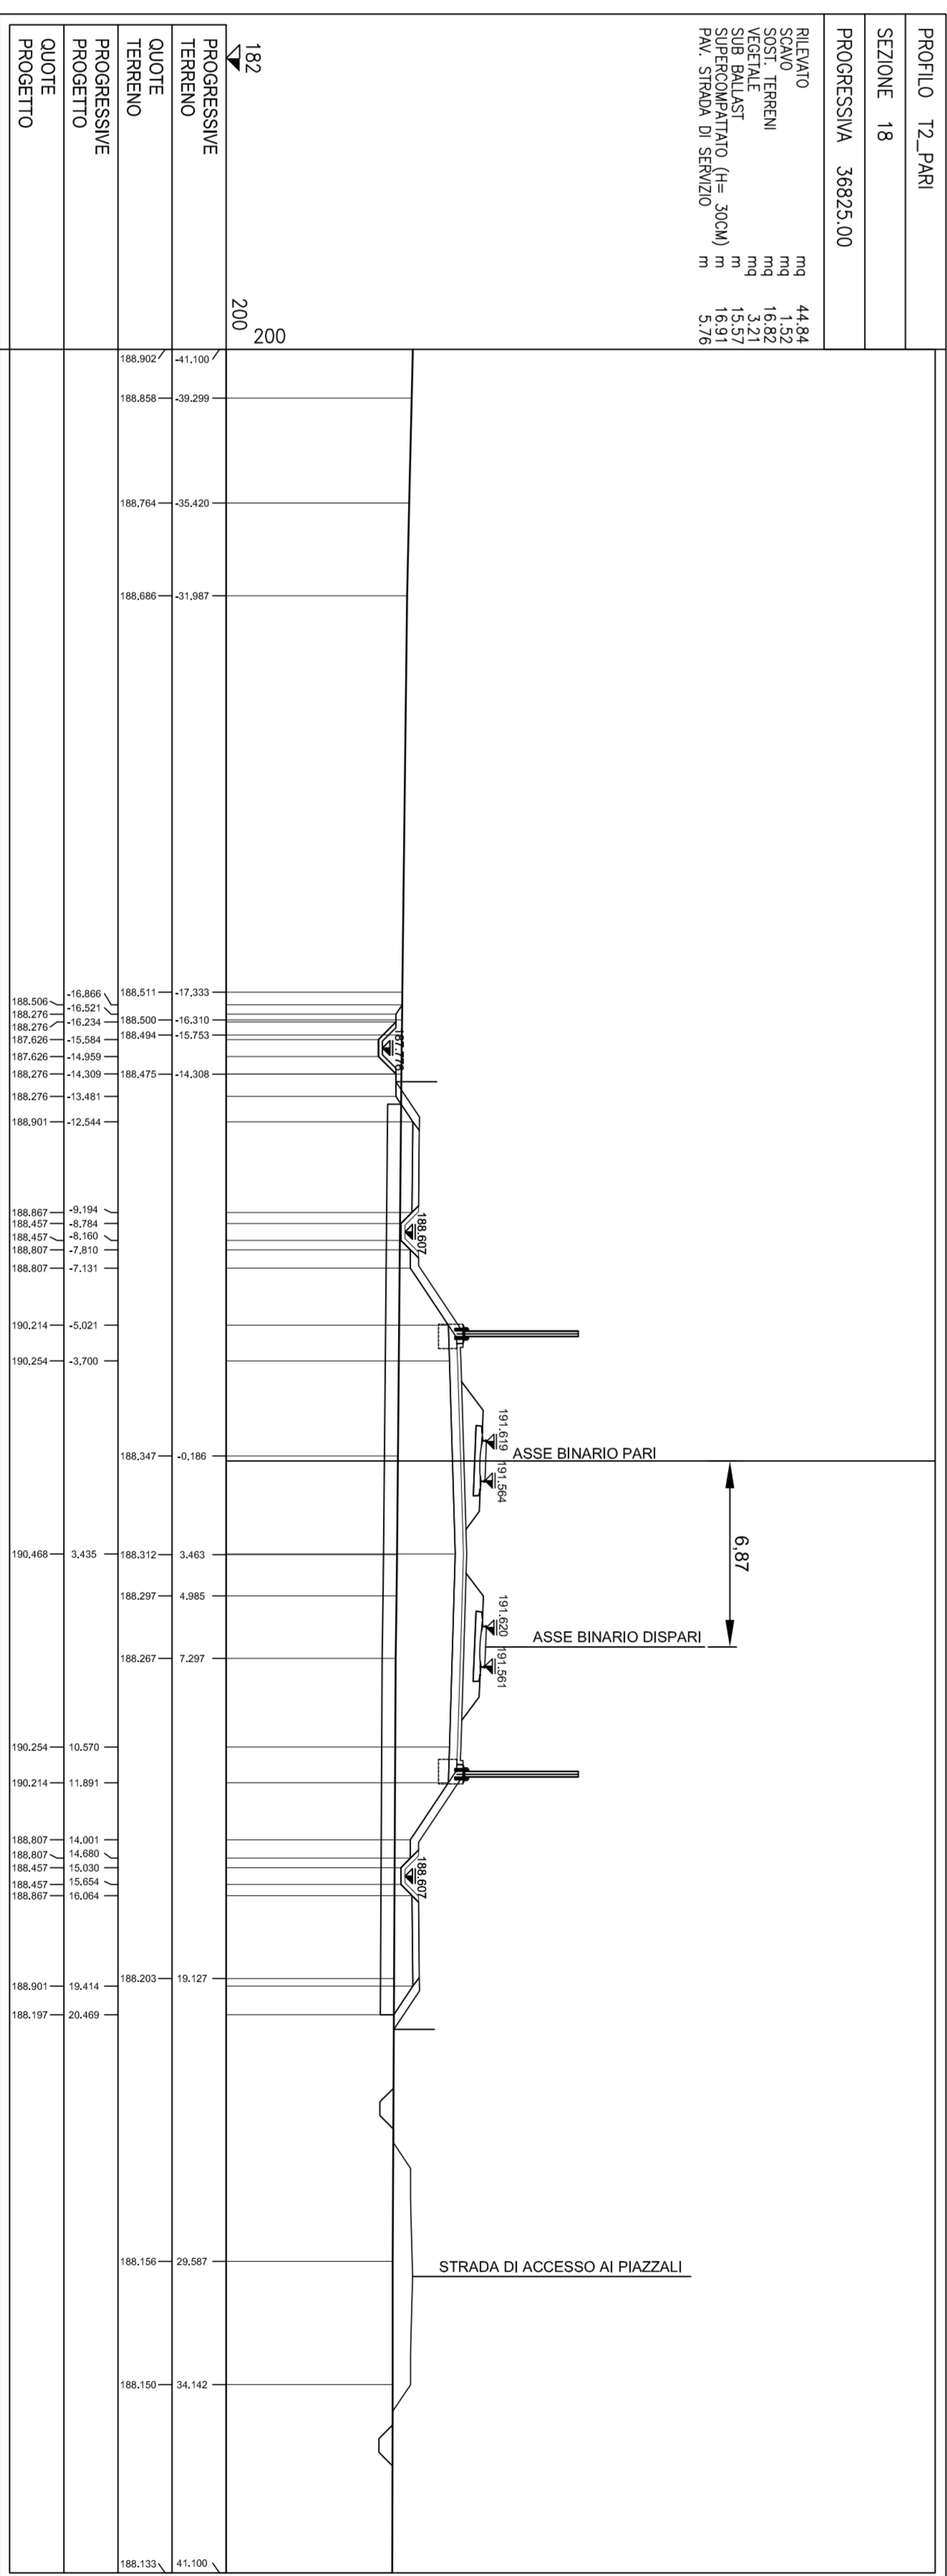
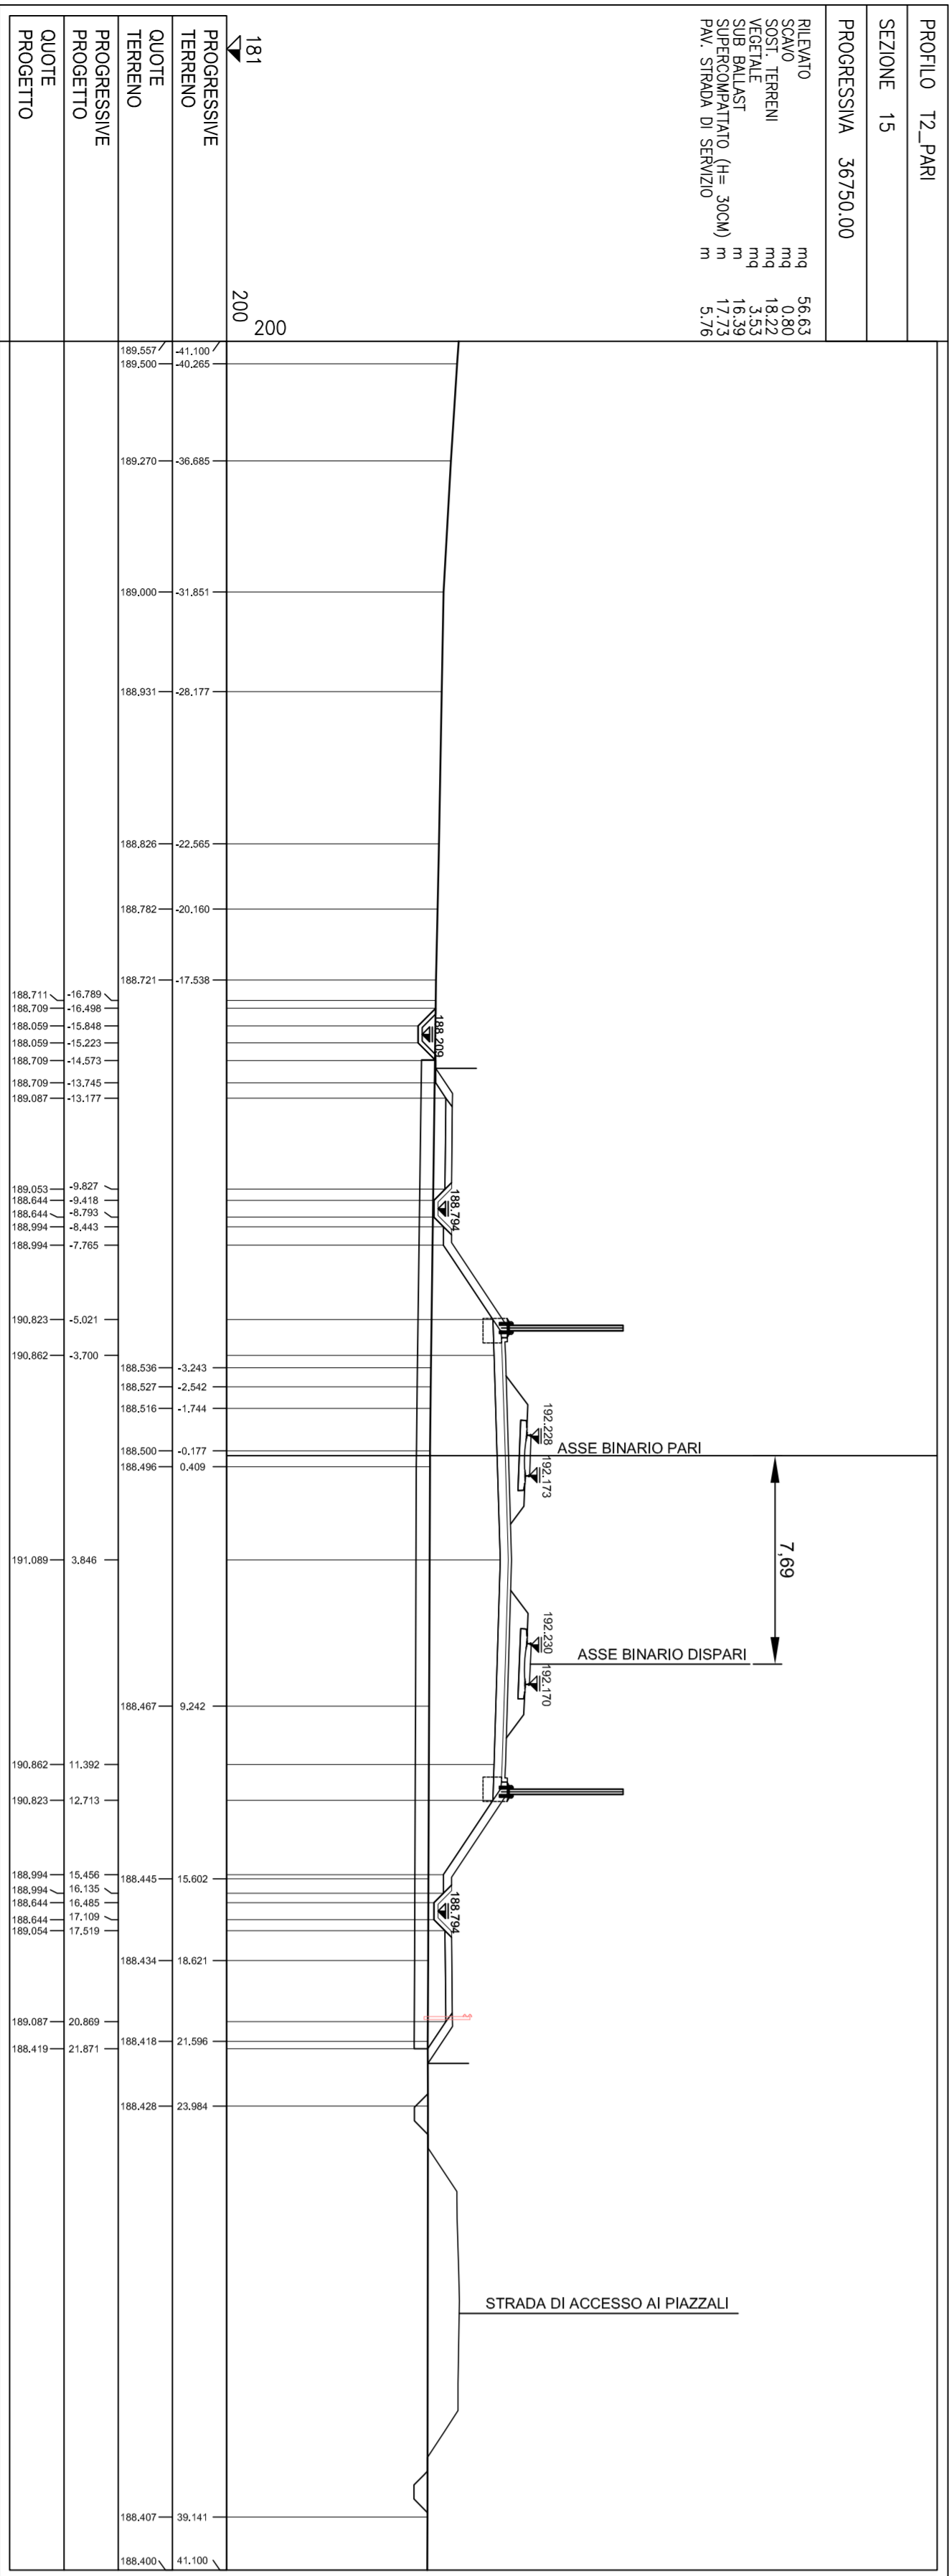
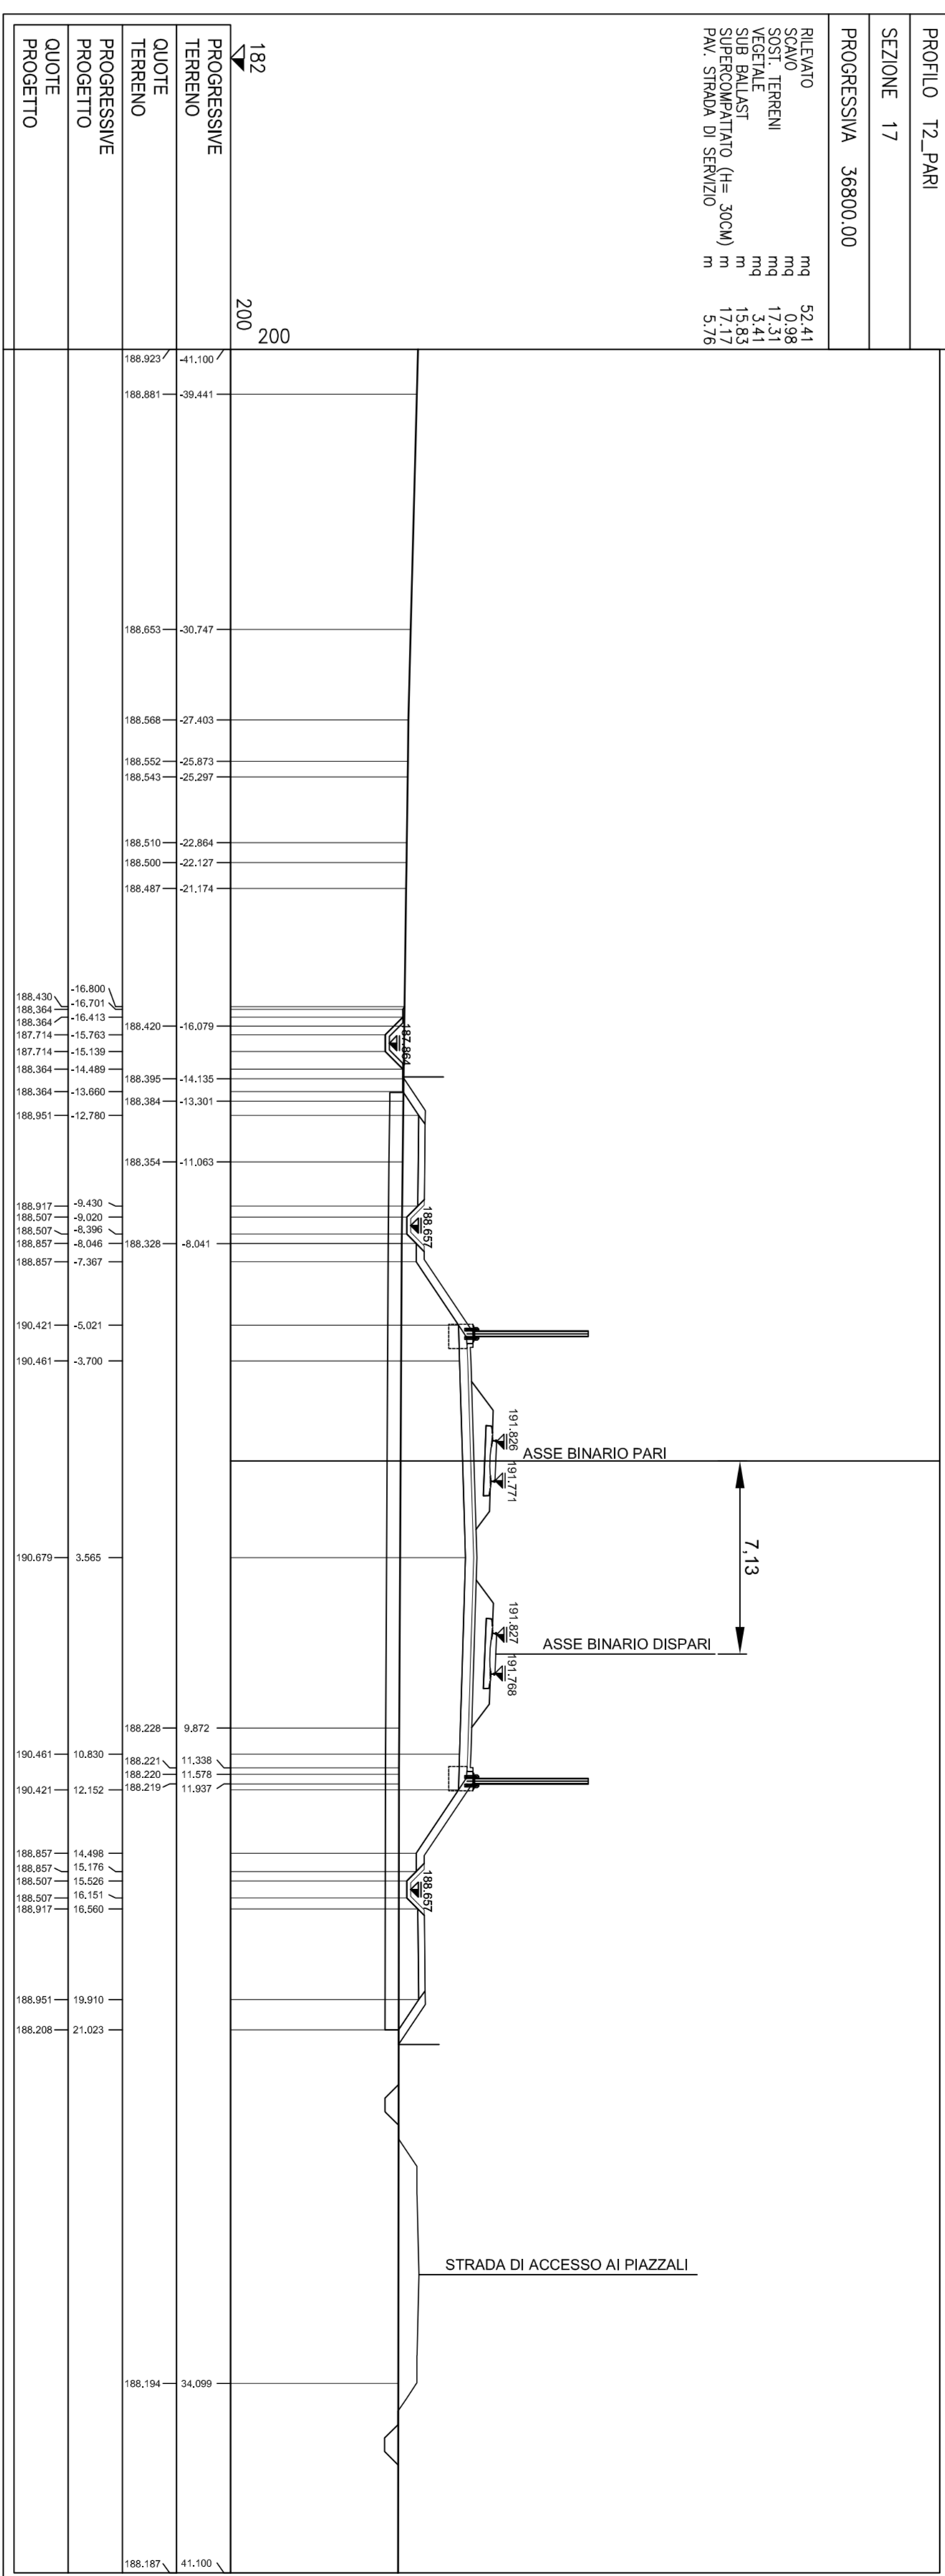
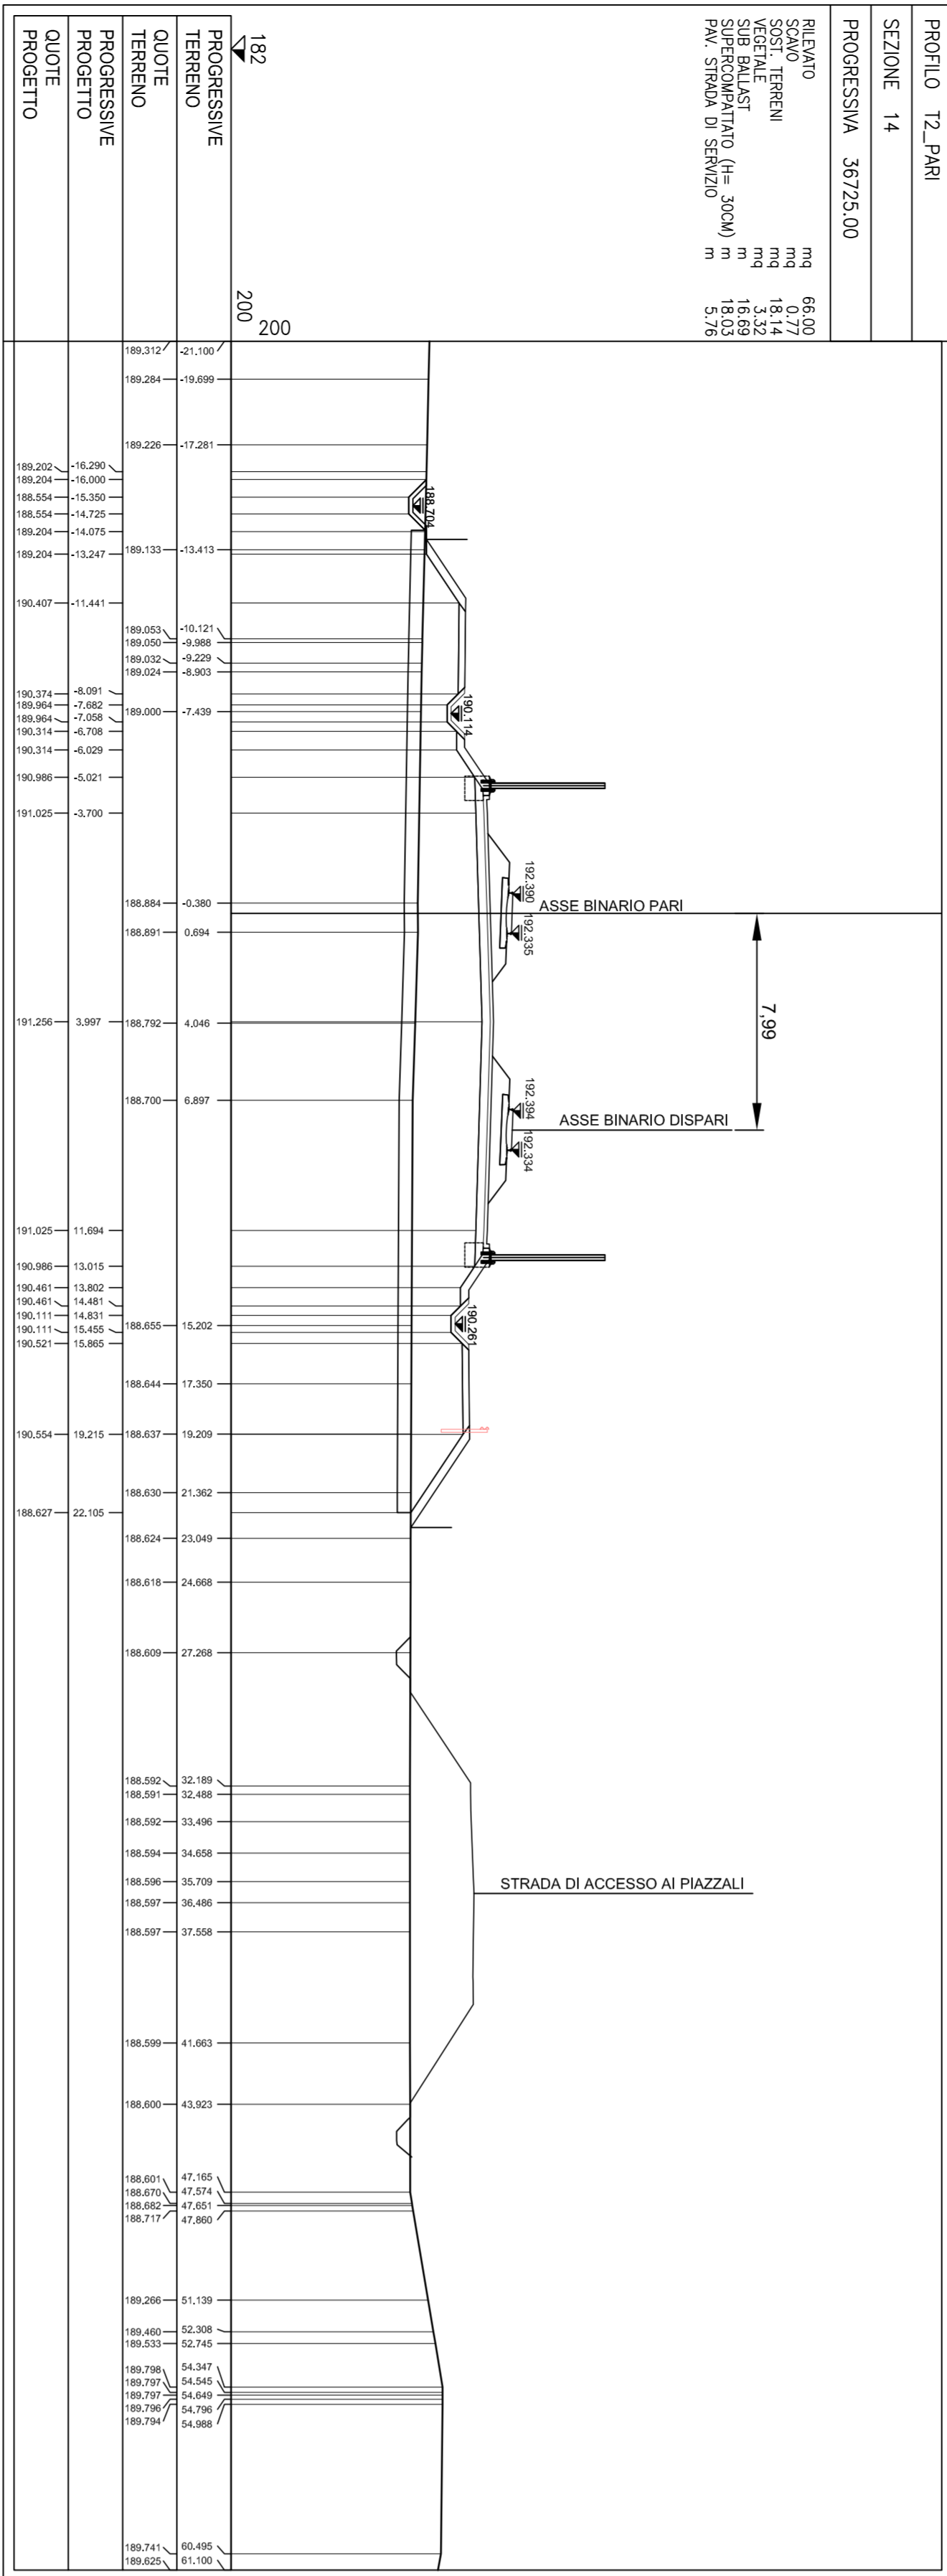
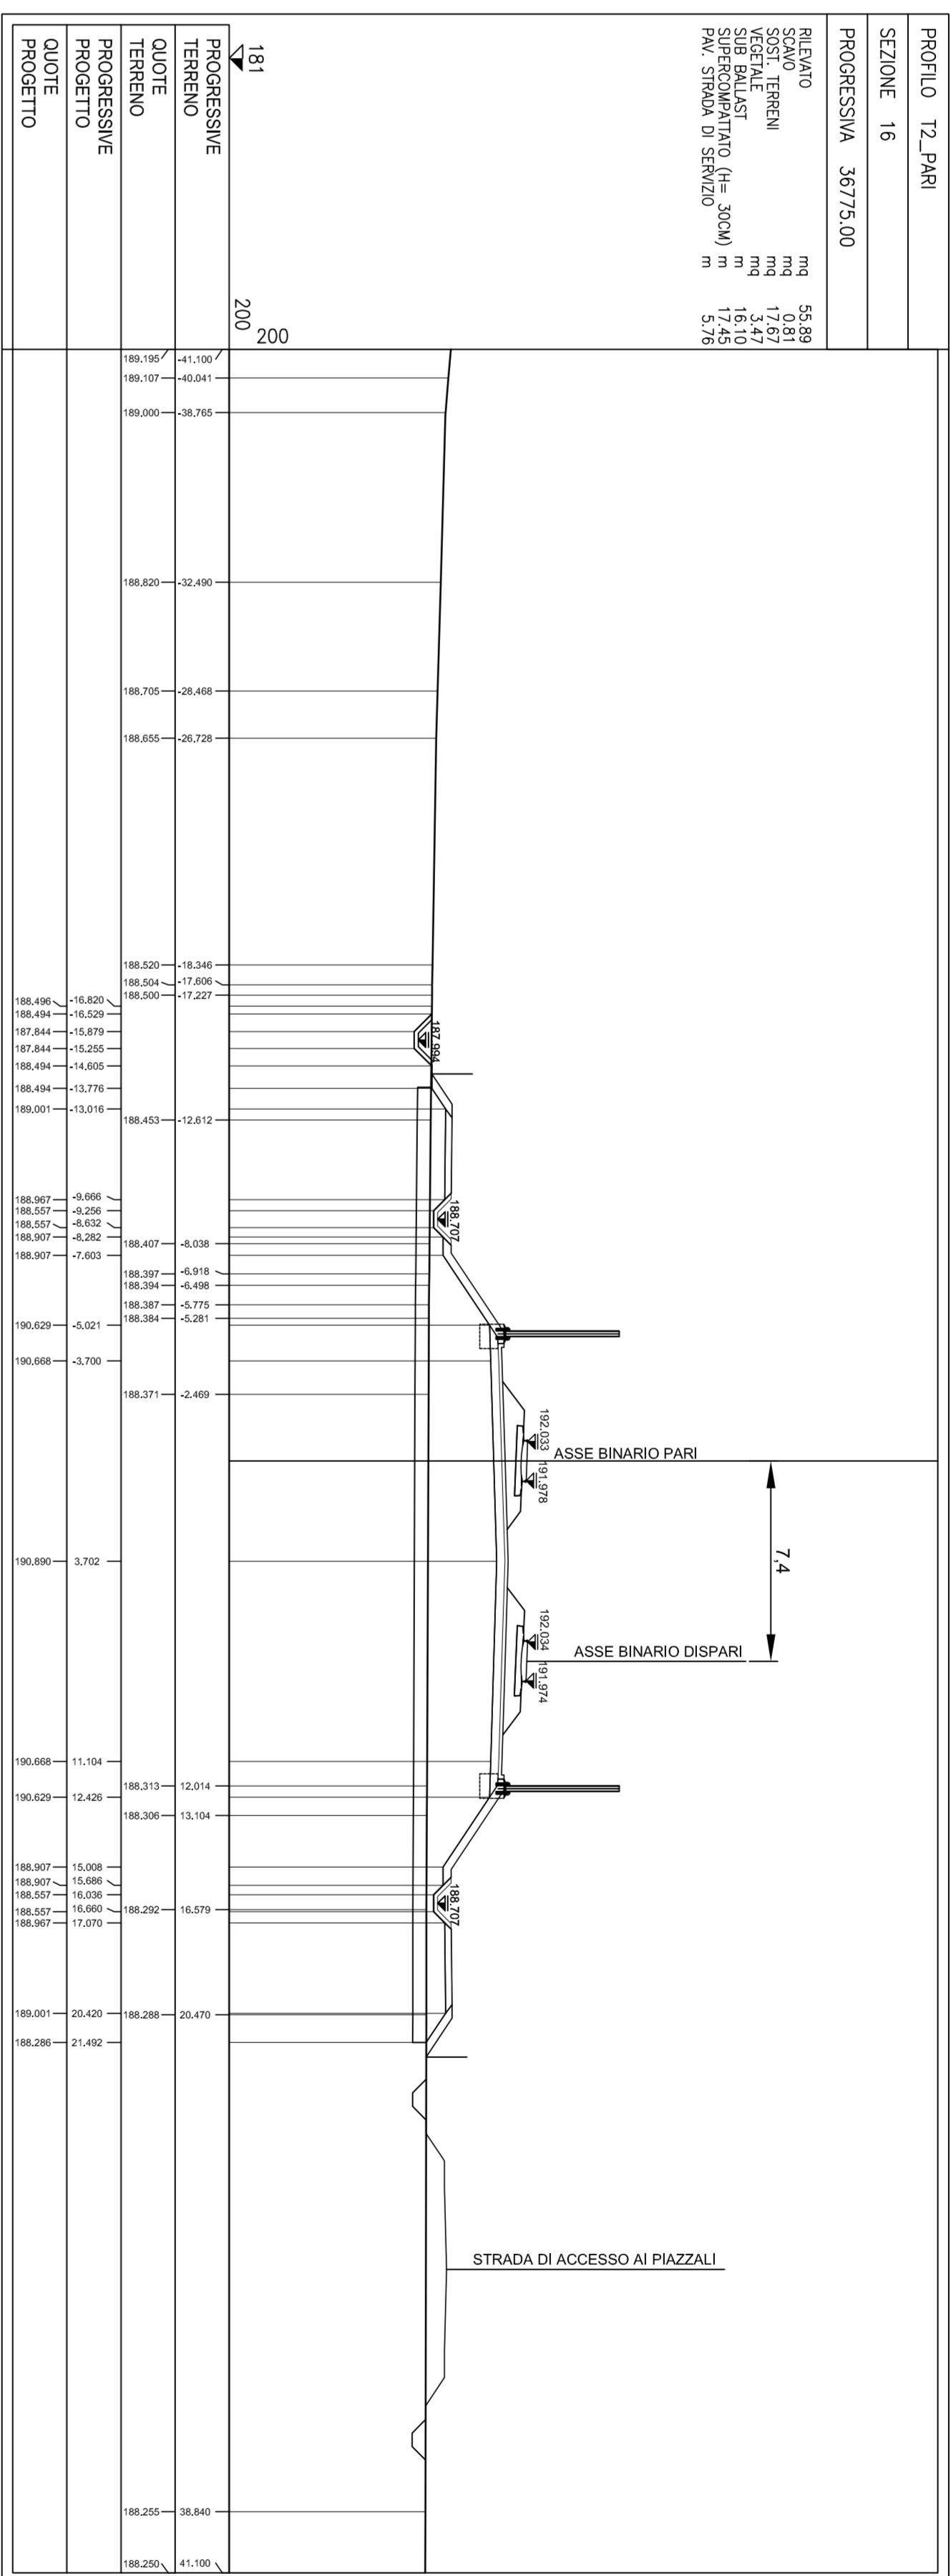


# SEZIONI TRASVERSALI

Scala 1:200

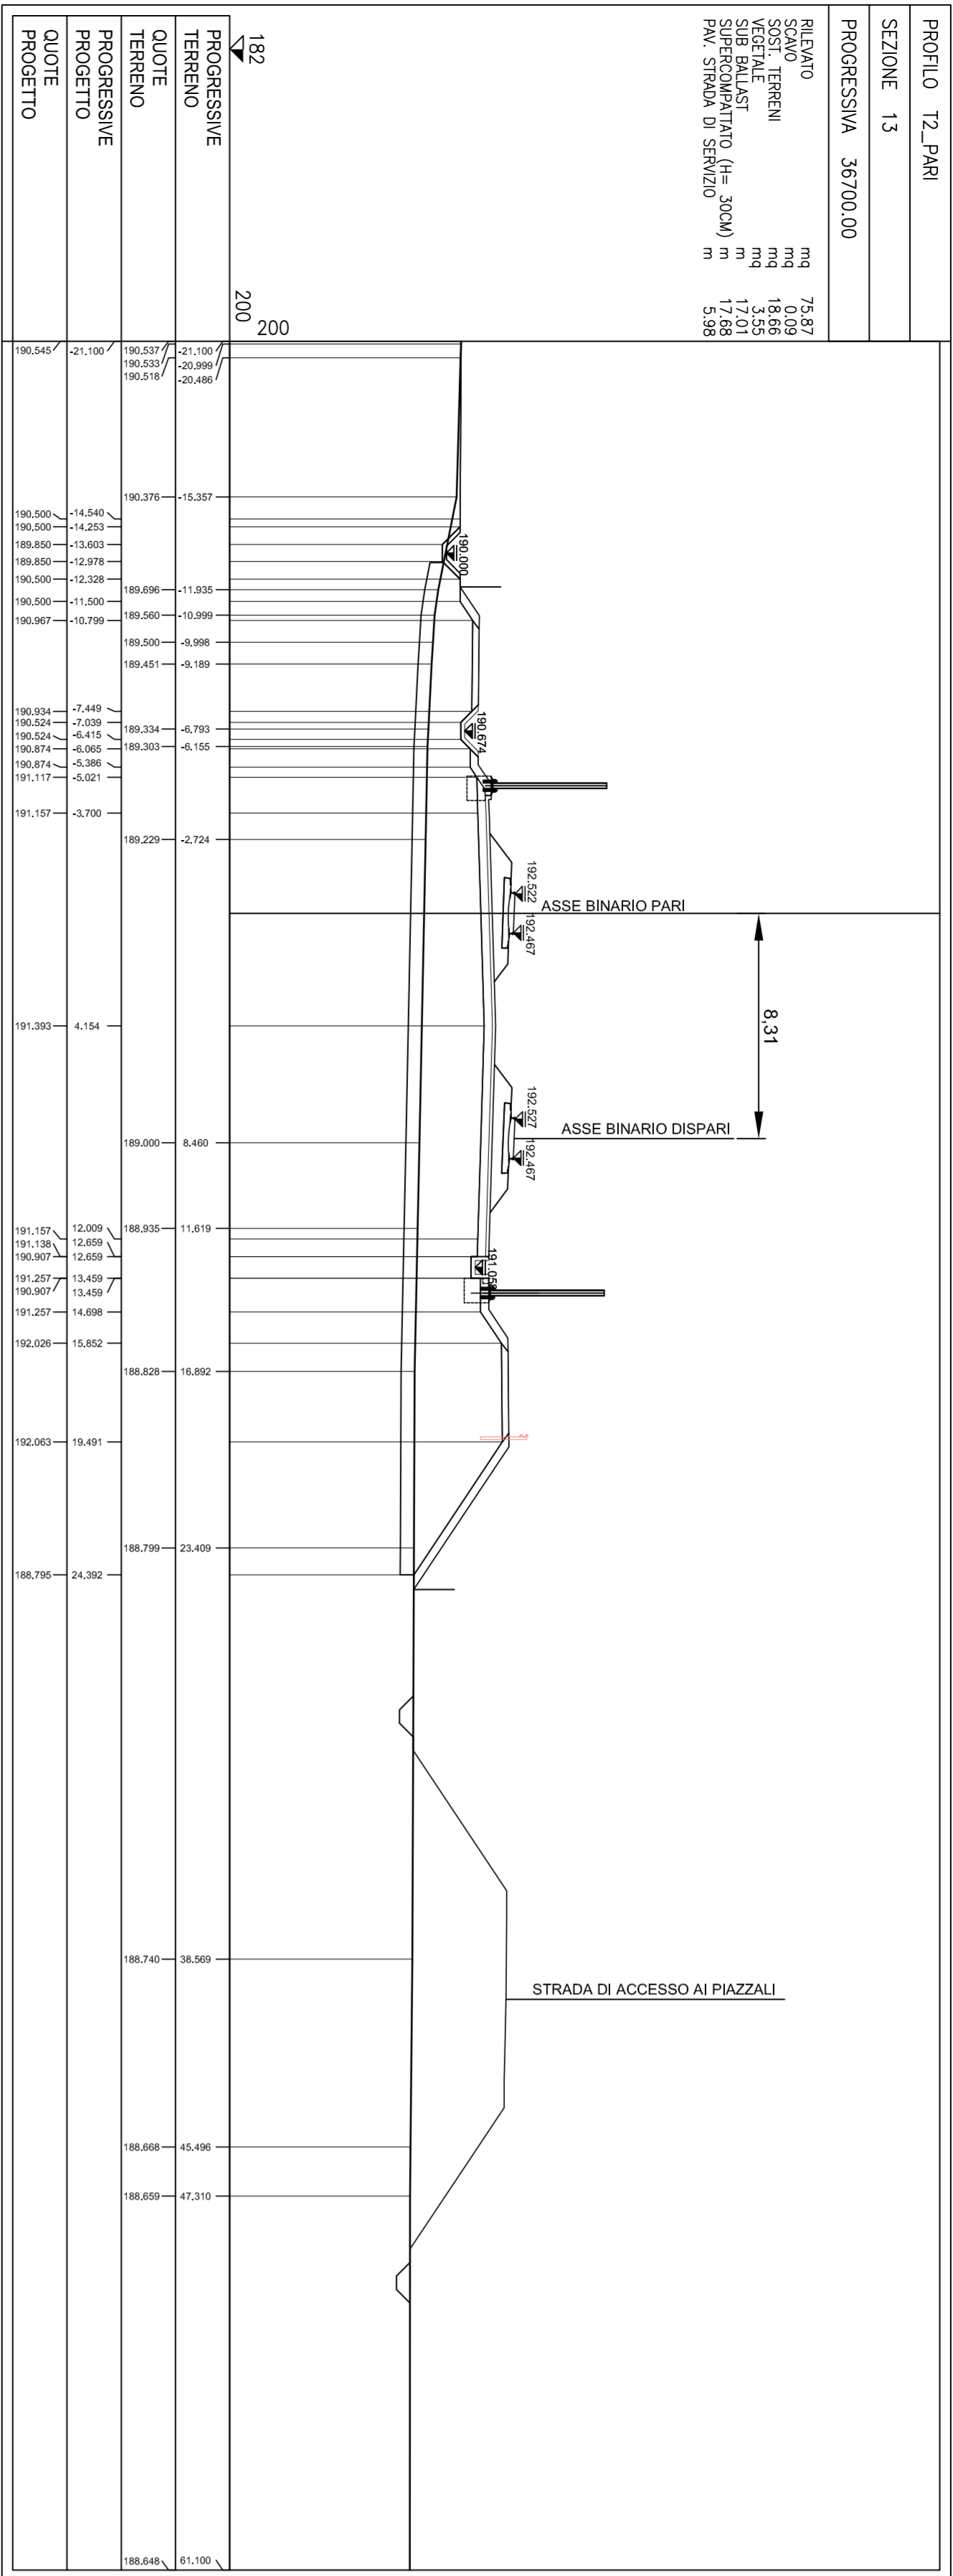

COMITENTE:


GENERAL CONTRACTOR:


INFRASTRUTTURE FERROVIARIE STRATEGICHE DEFINITE DALLA LEGGE OBBLIGATIVA N.44/2011 TRATTA A V.A.C. TERZO VALICO DEI GIOVI PROGETTO ESECUTIVO

RILEVATO DI LINEA III VALICO DA PK. 36+688.21 A PK. 37+395.19 CORPO FERROVIARIO SEZIONI TRASVERSALI - TAV. 3/7

PROGETTARE															

SCALE: 1:200

GENERAL CONTRACTOR:

**COIV** Ing. P. Di Martini




