
 
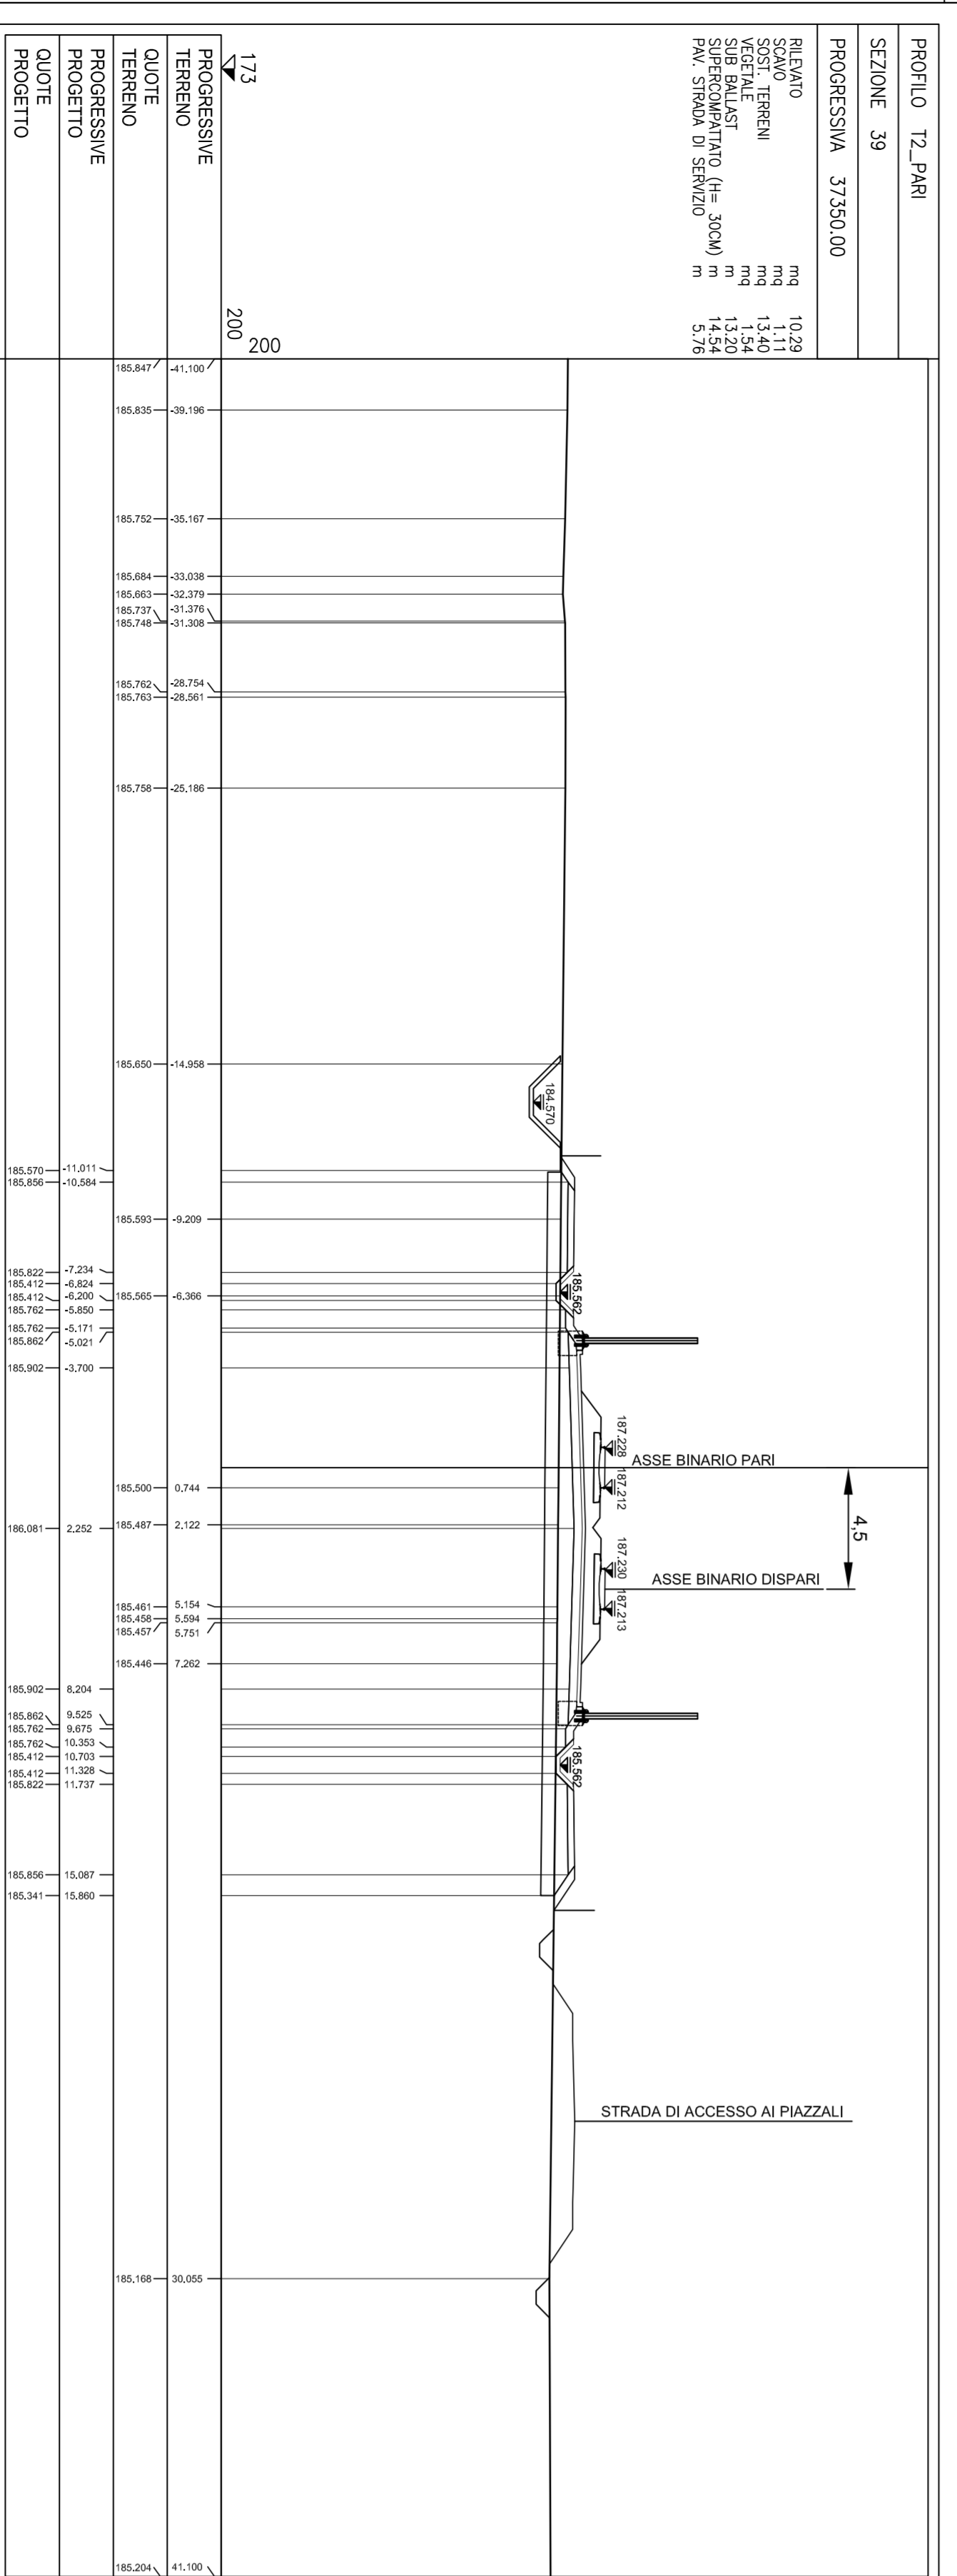
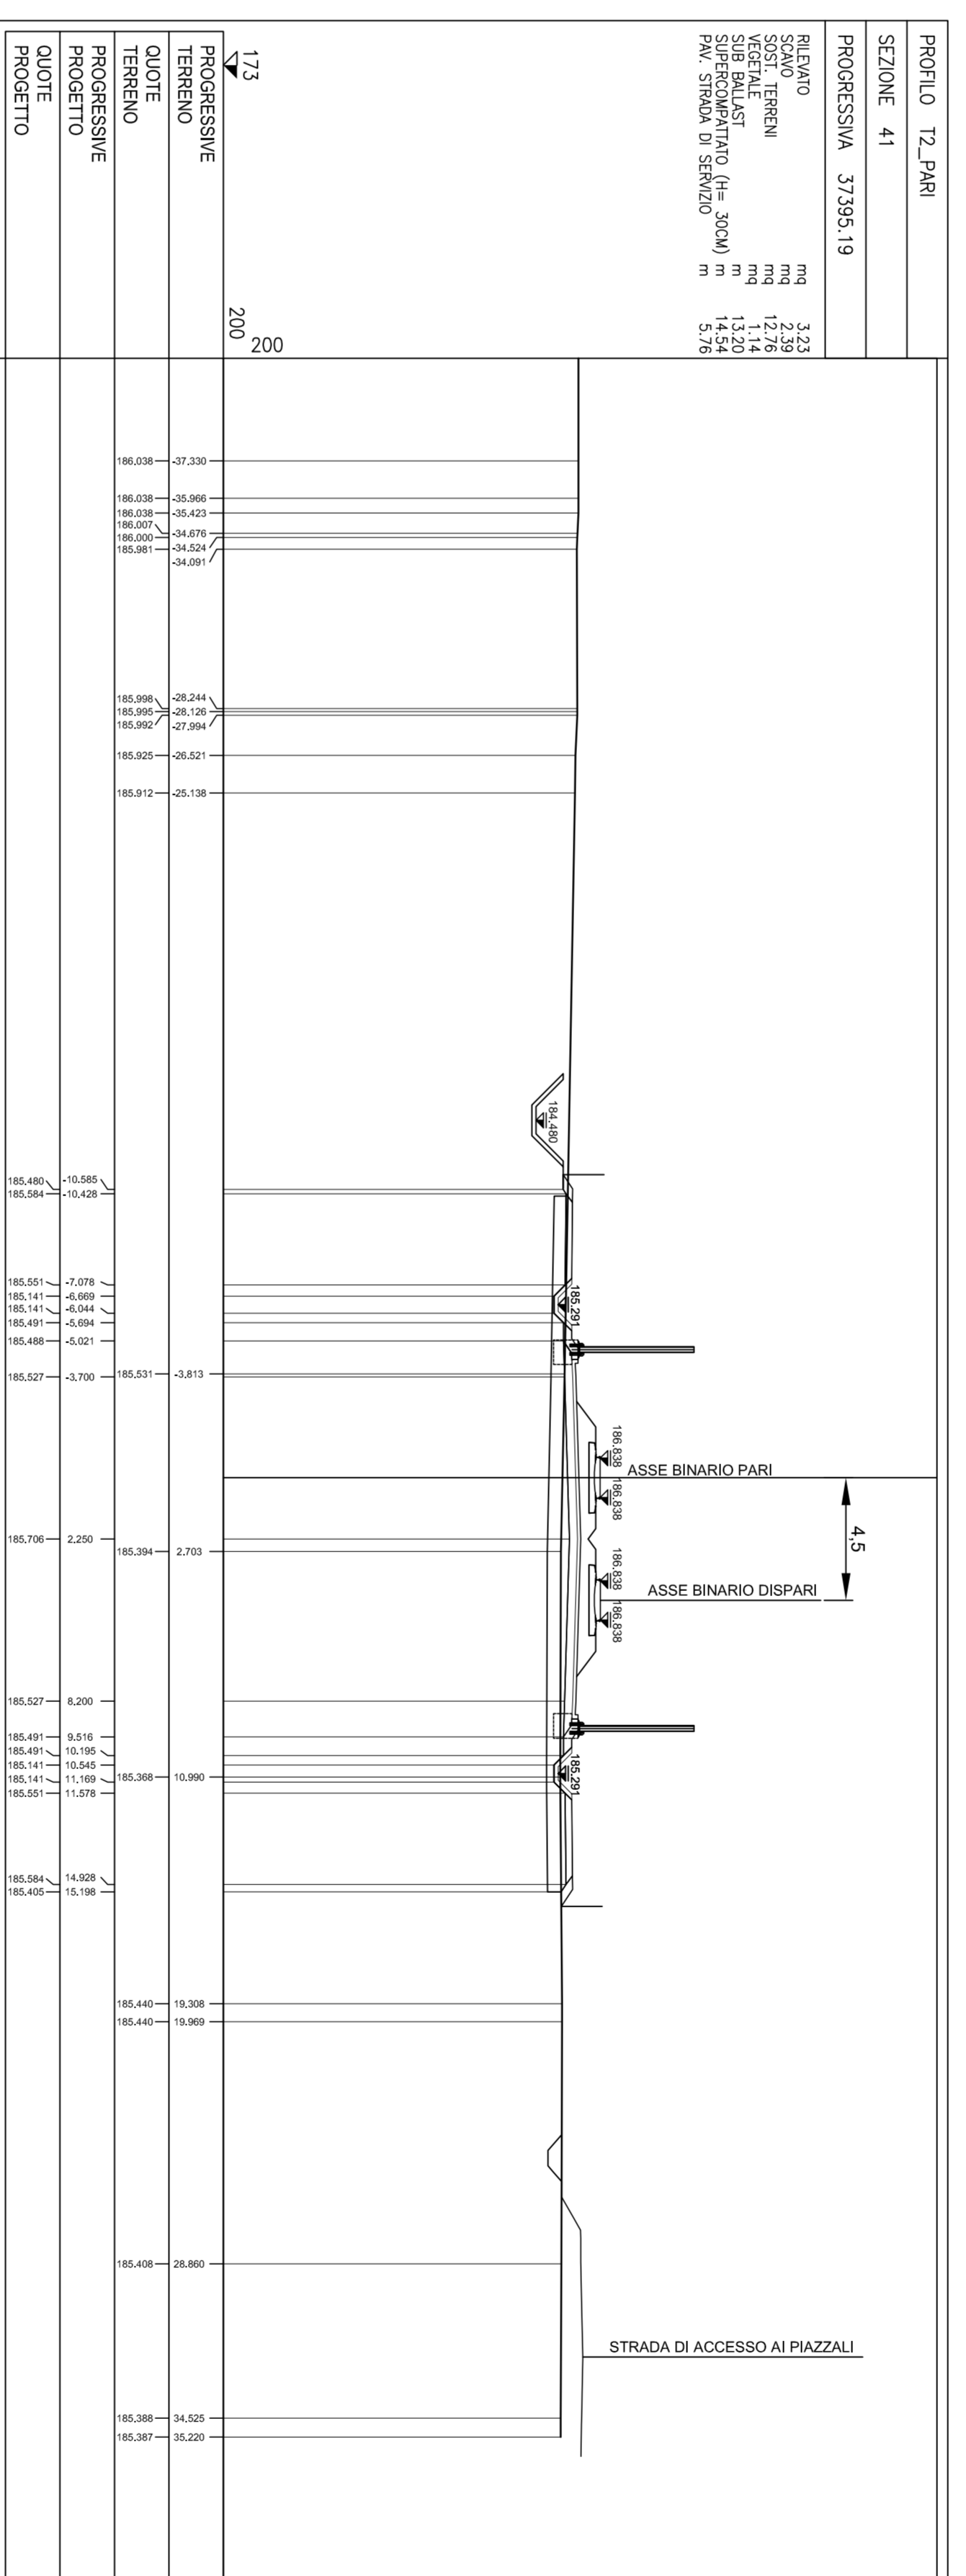
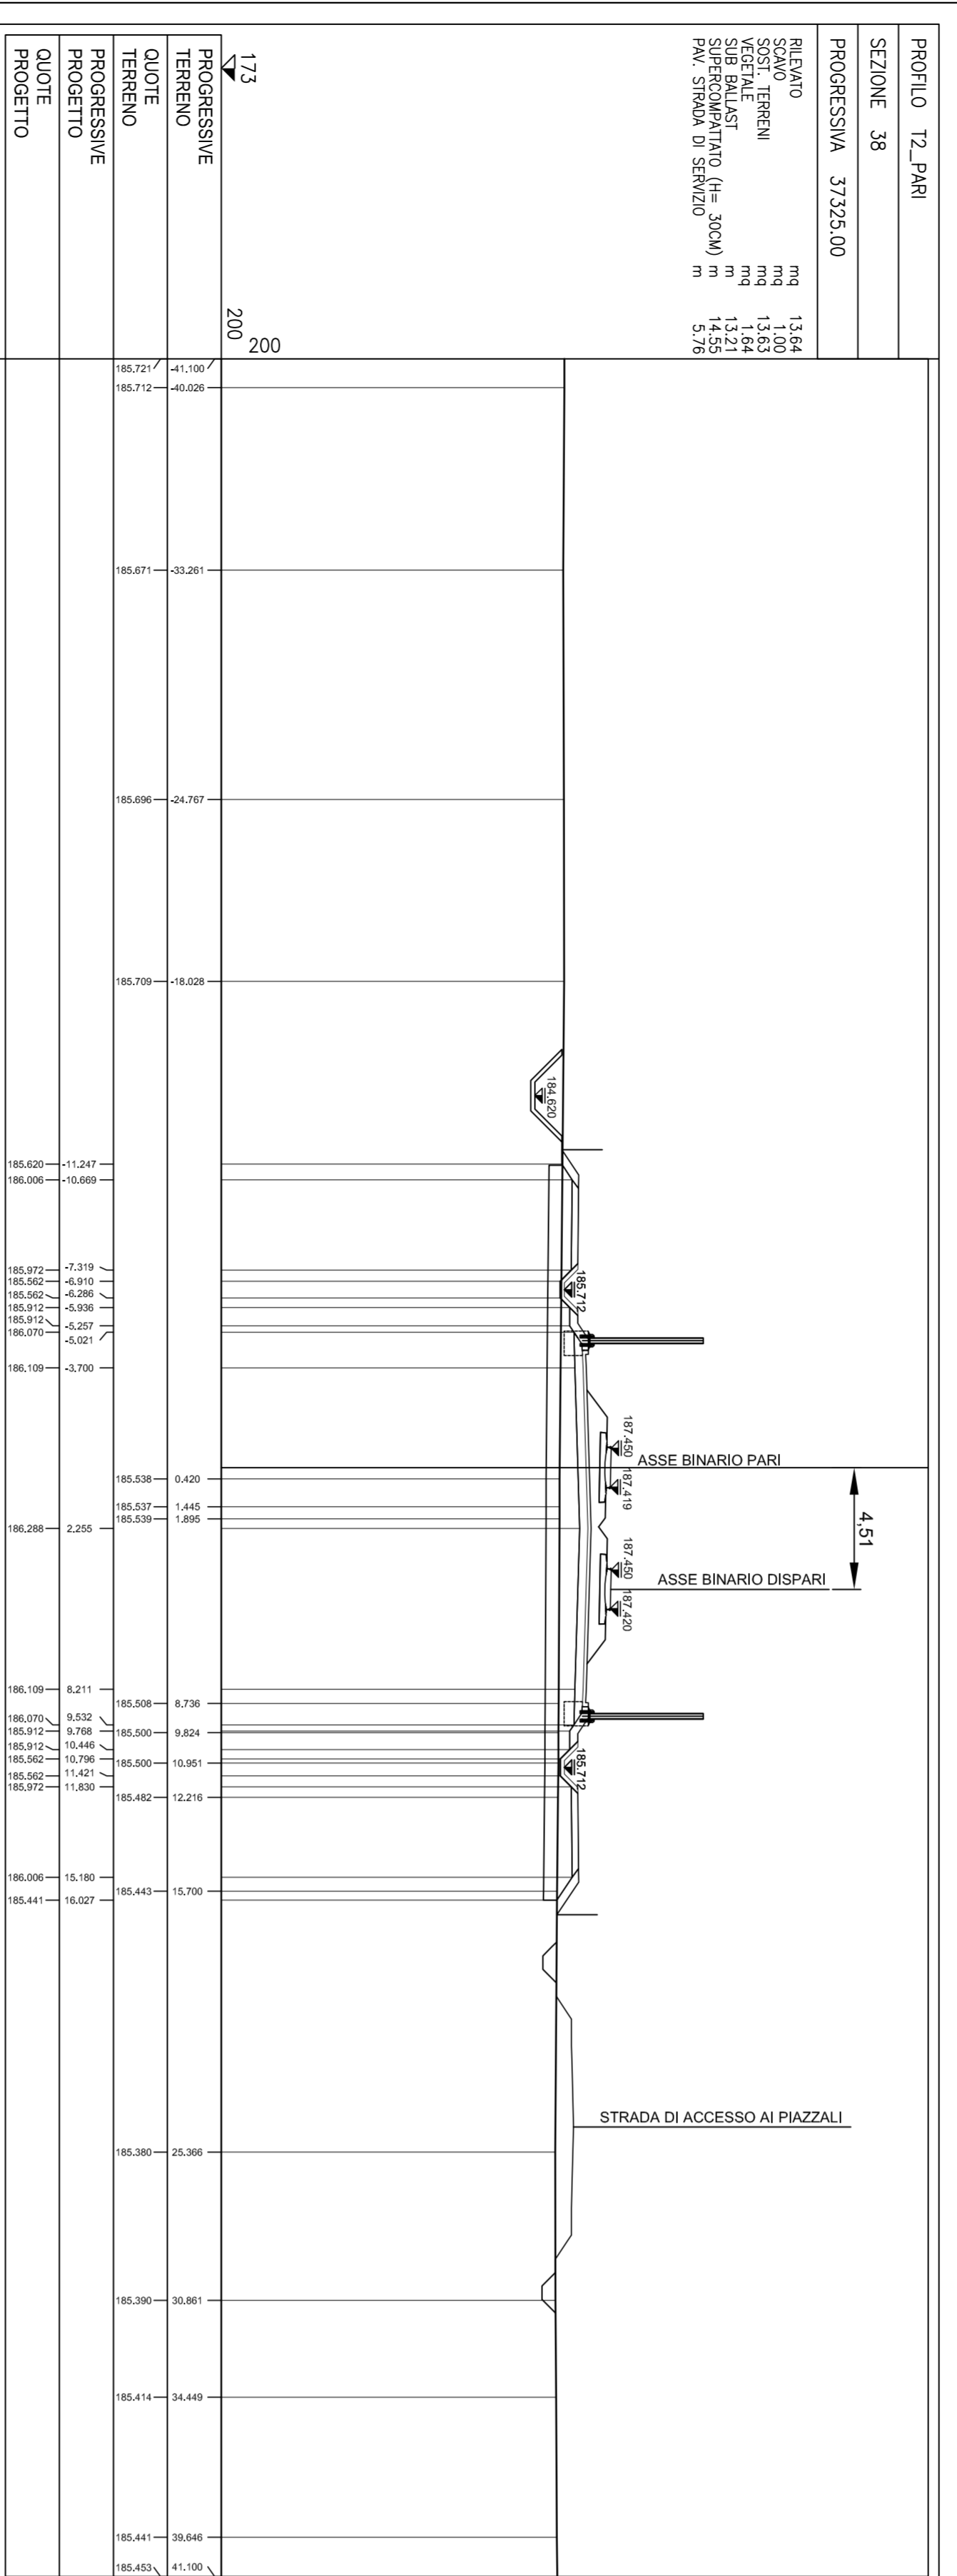
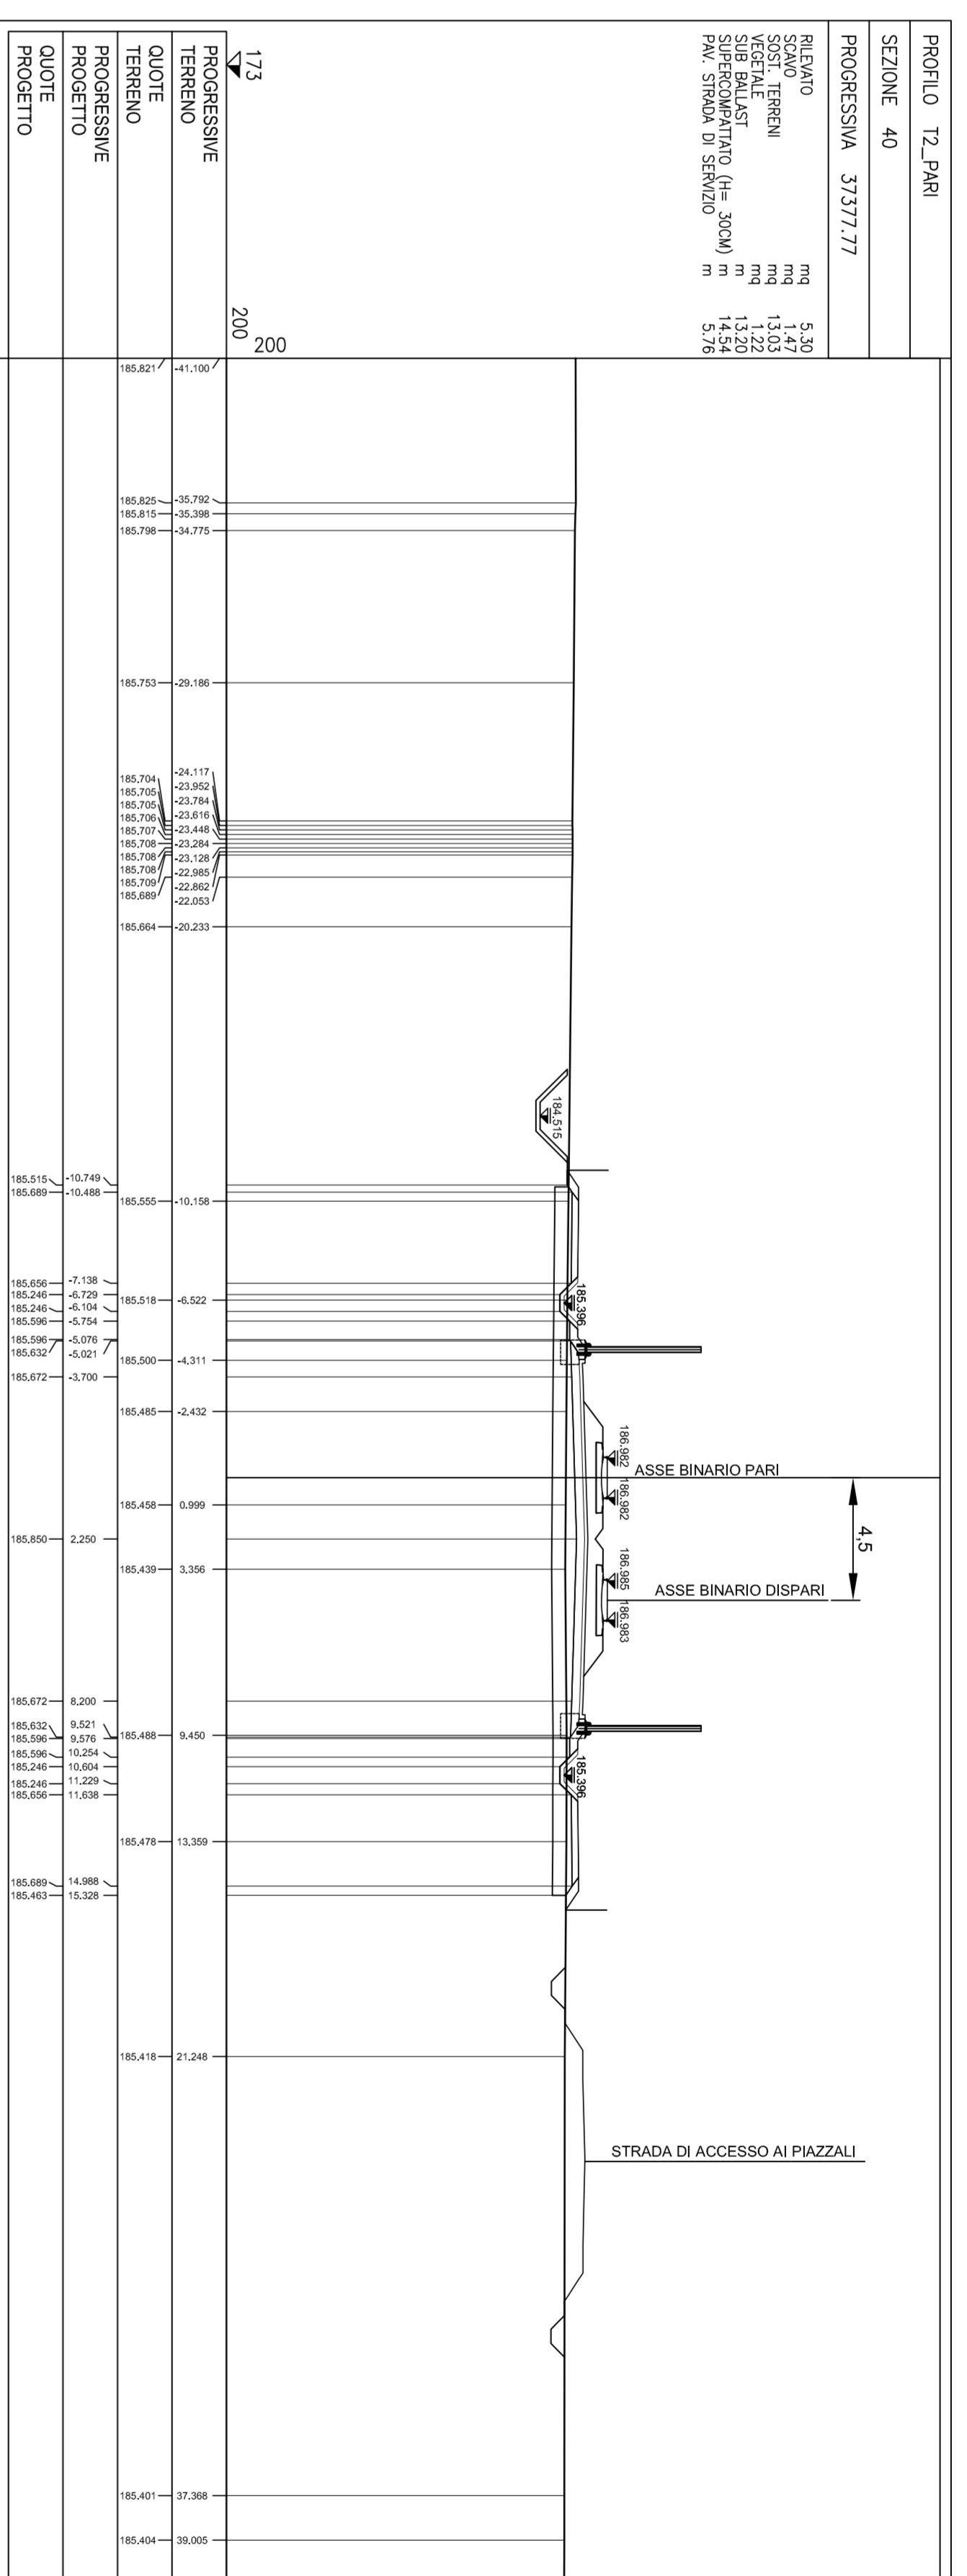


SEZIONI TRASVERSALI  
Scala 1:200

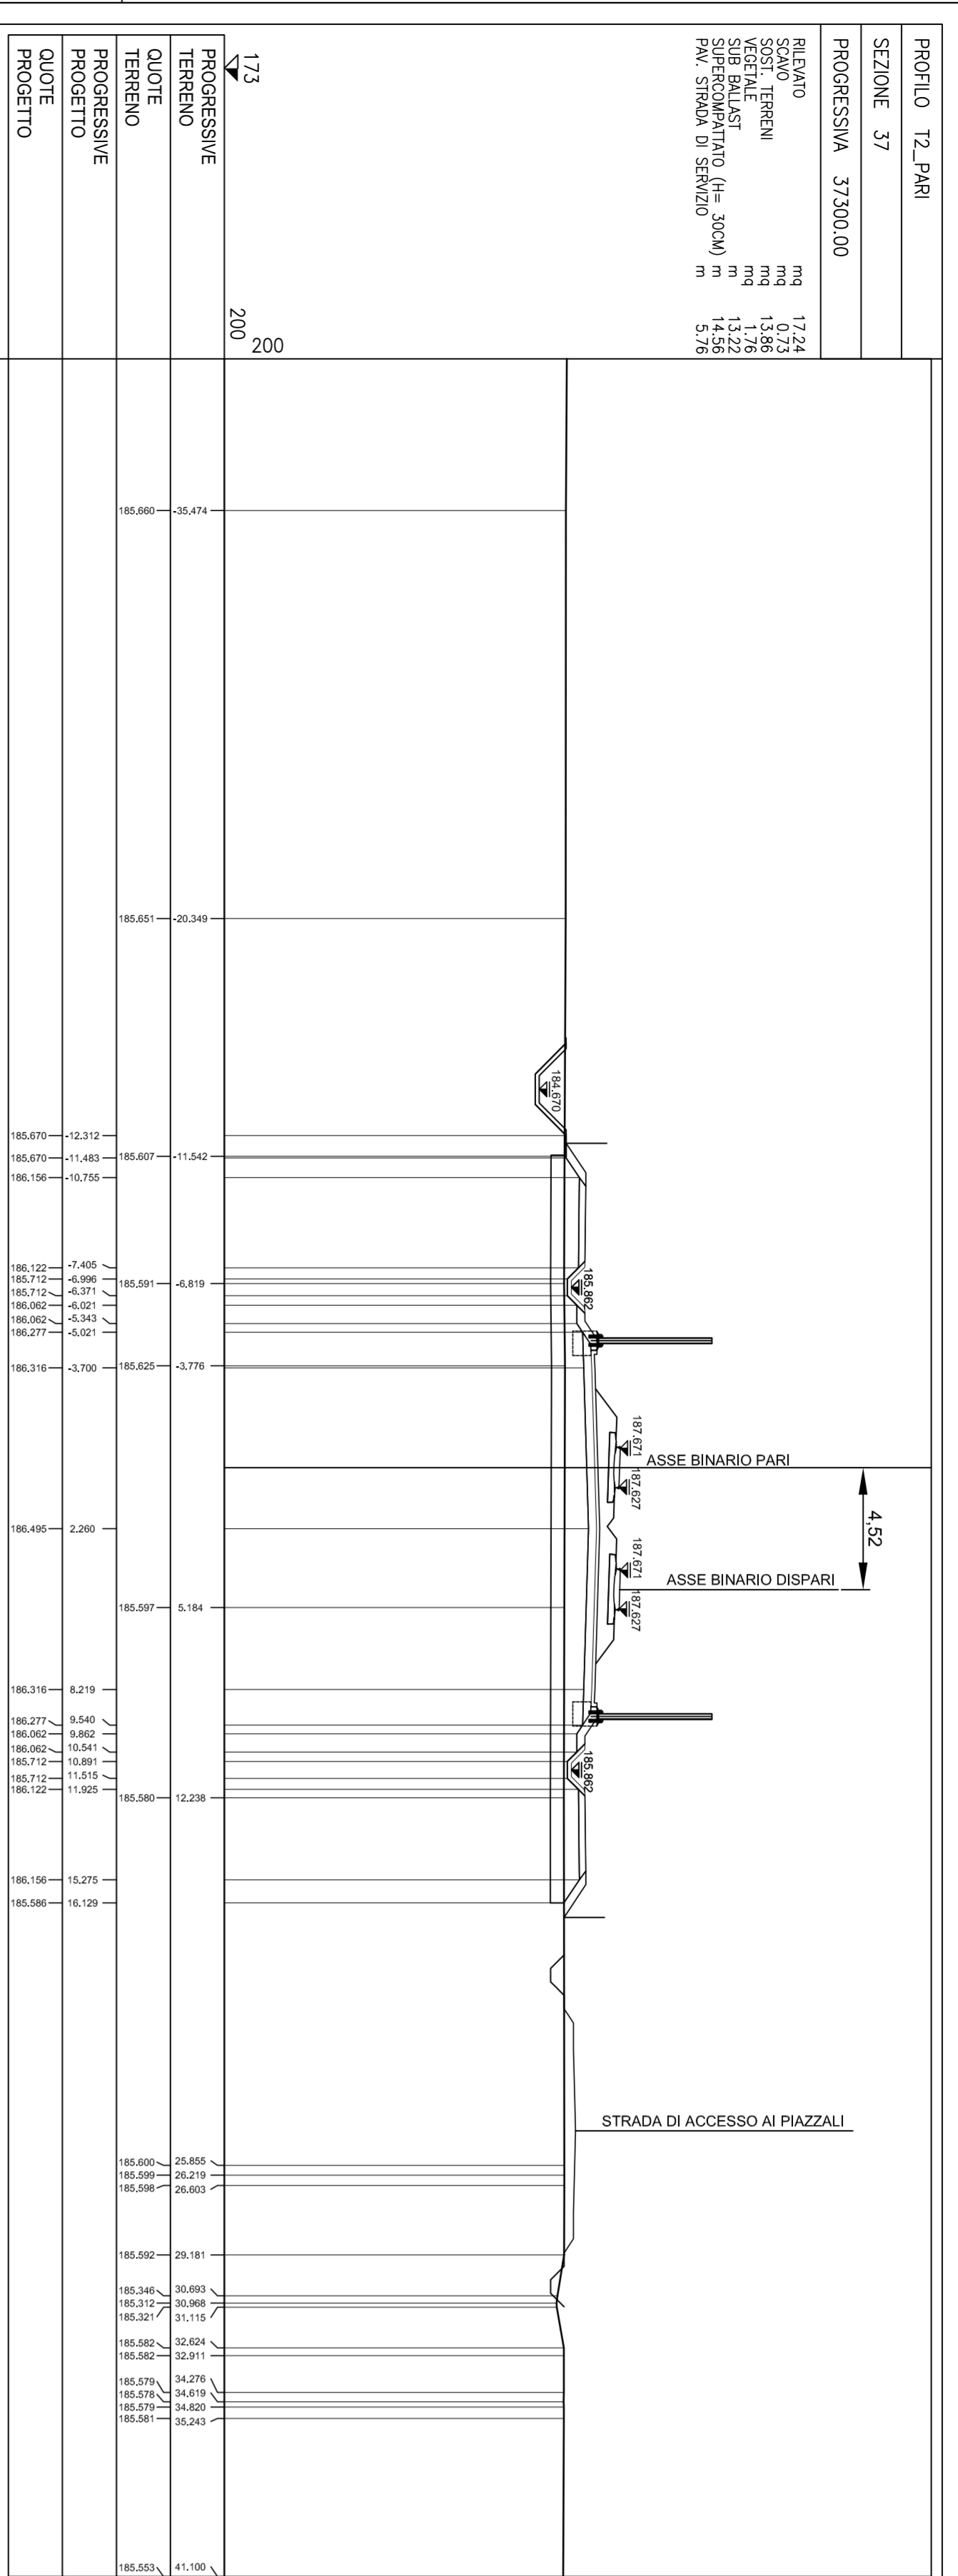



**INFRASTRUTTURE FERROVIARIE STRATEGICHE DEFINITE DALLA LEGGE OBBLIGATIVA N.44/2001 TRATTA A.V.A.C. TERZO VALICO DEI GIOVI PROGETTO ESECUTIVO**

**RILEVATO DI LINEA III VALICO DA PK. 36+585.21 A PK. 37+395.19 CORPO FERROVIARIO SEZIONI TRASVERSALI - TAV. 777**

PROGETTISTI	REDAZIONE	VERIFICA	DATA	PROGETTO	DATA	VERIFICA	DATA
ALPINA	ALPINA	ALPINA	27/09/2011	COV	27/09/2011	ALPINA	30/09/2011

**GENERAL CONTRACTOR:** **COV**  
Via Sp. di Mercurio

**DIRETTORI LAVORI:**

**SCALE:** 1:200





