




VIABILITA' ESISTENTE RIPRISTINO
ASSE BIDIREZIONALE "A"

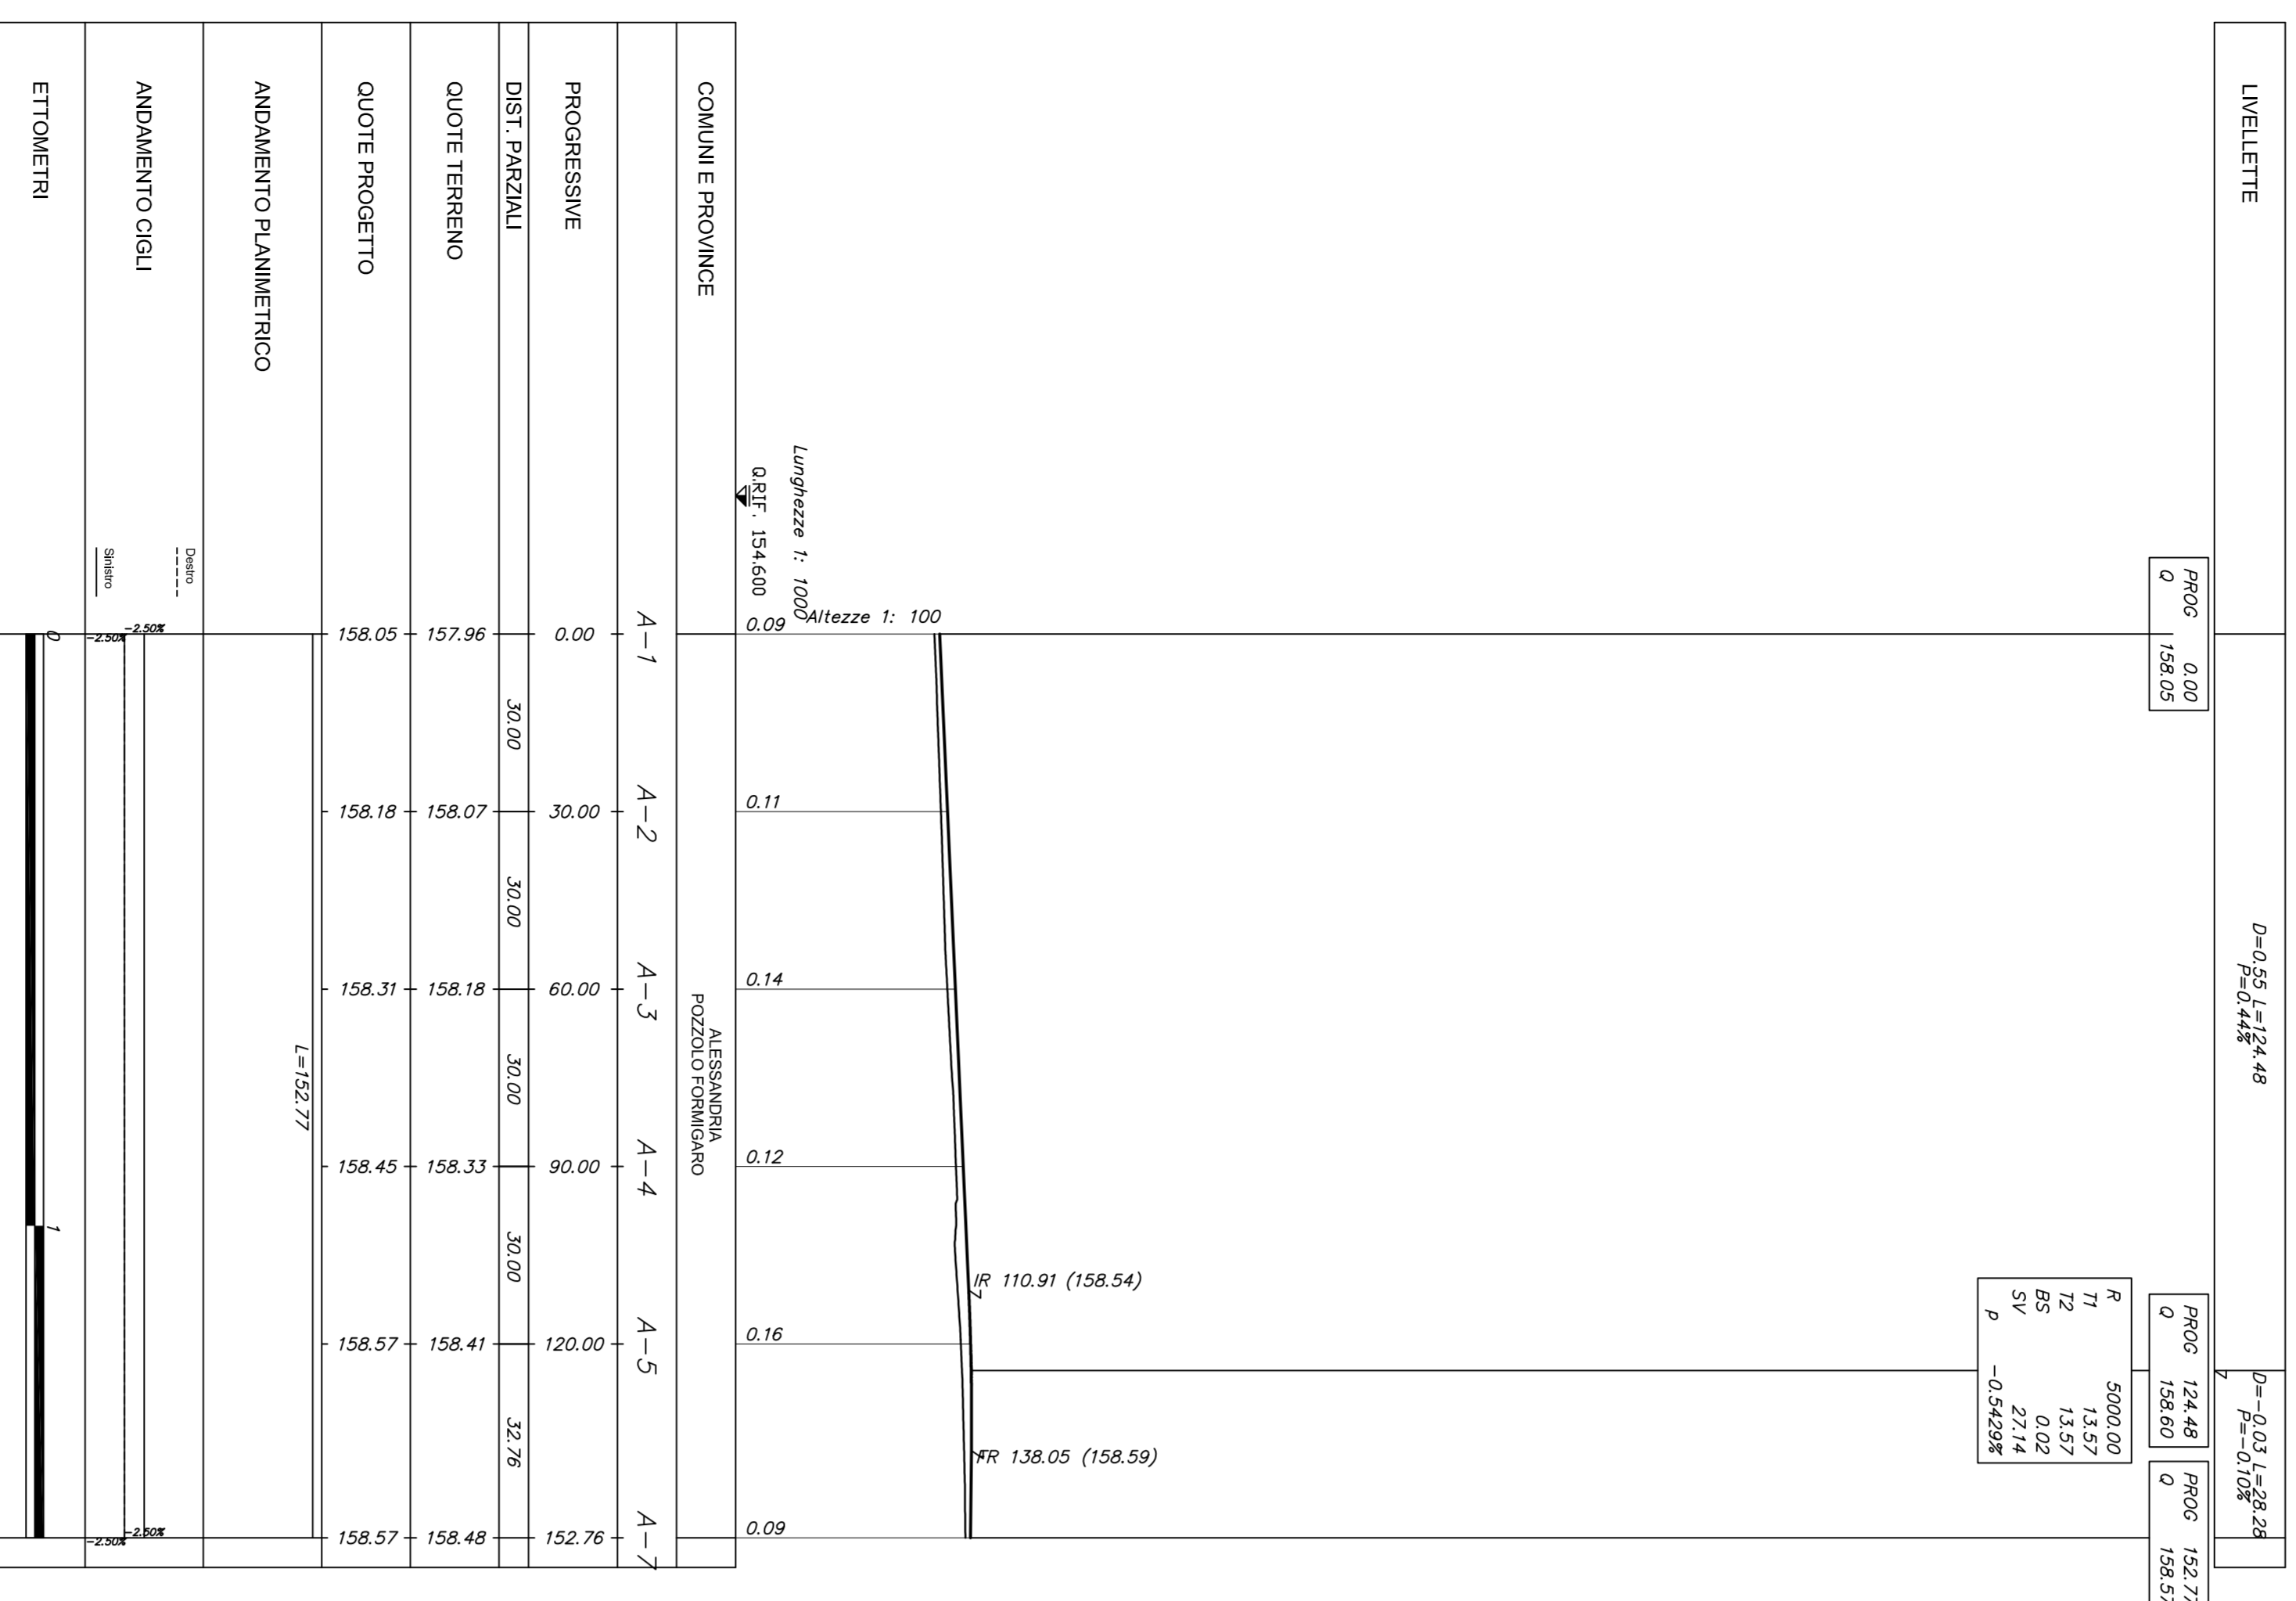

VIABILITA' ESISTENTE RIPRISTINO
RAMPA MONODIREZIONALE "B"

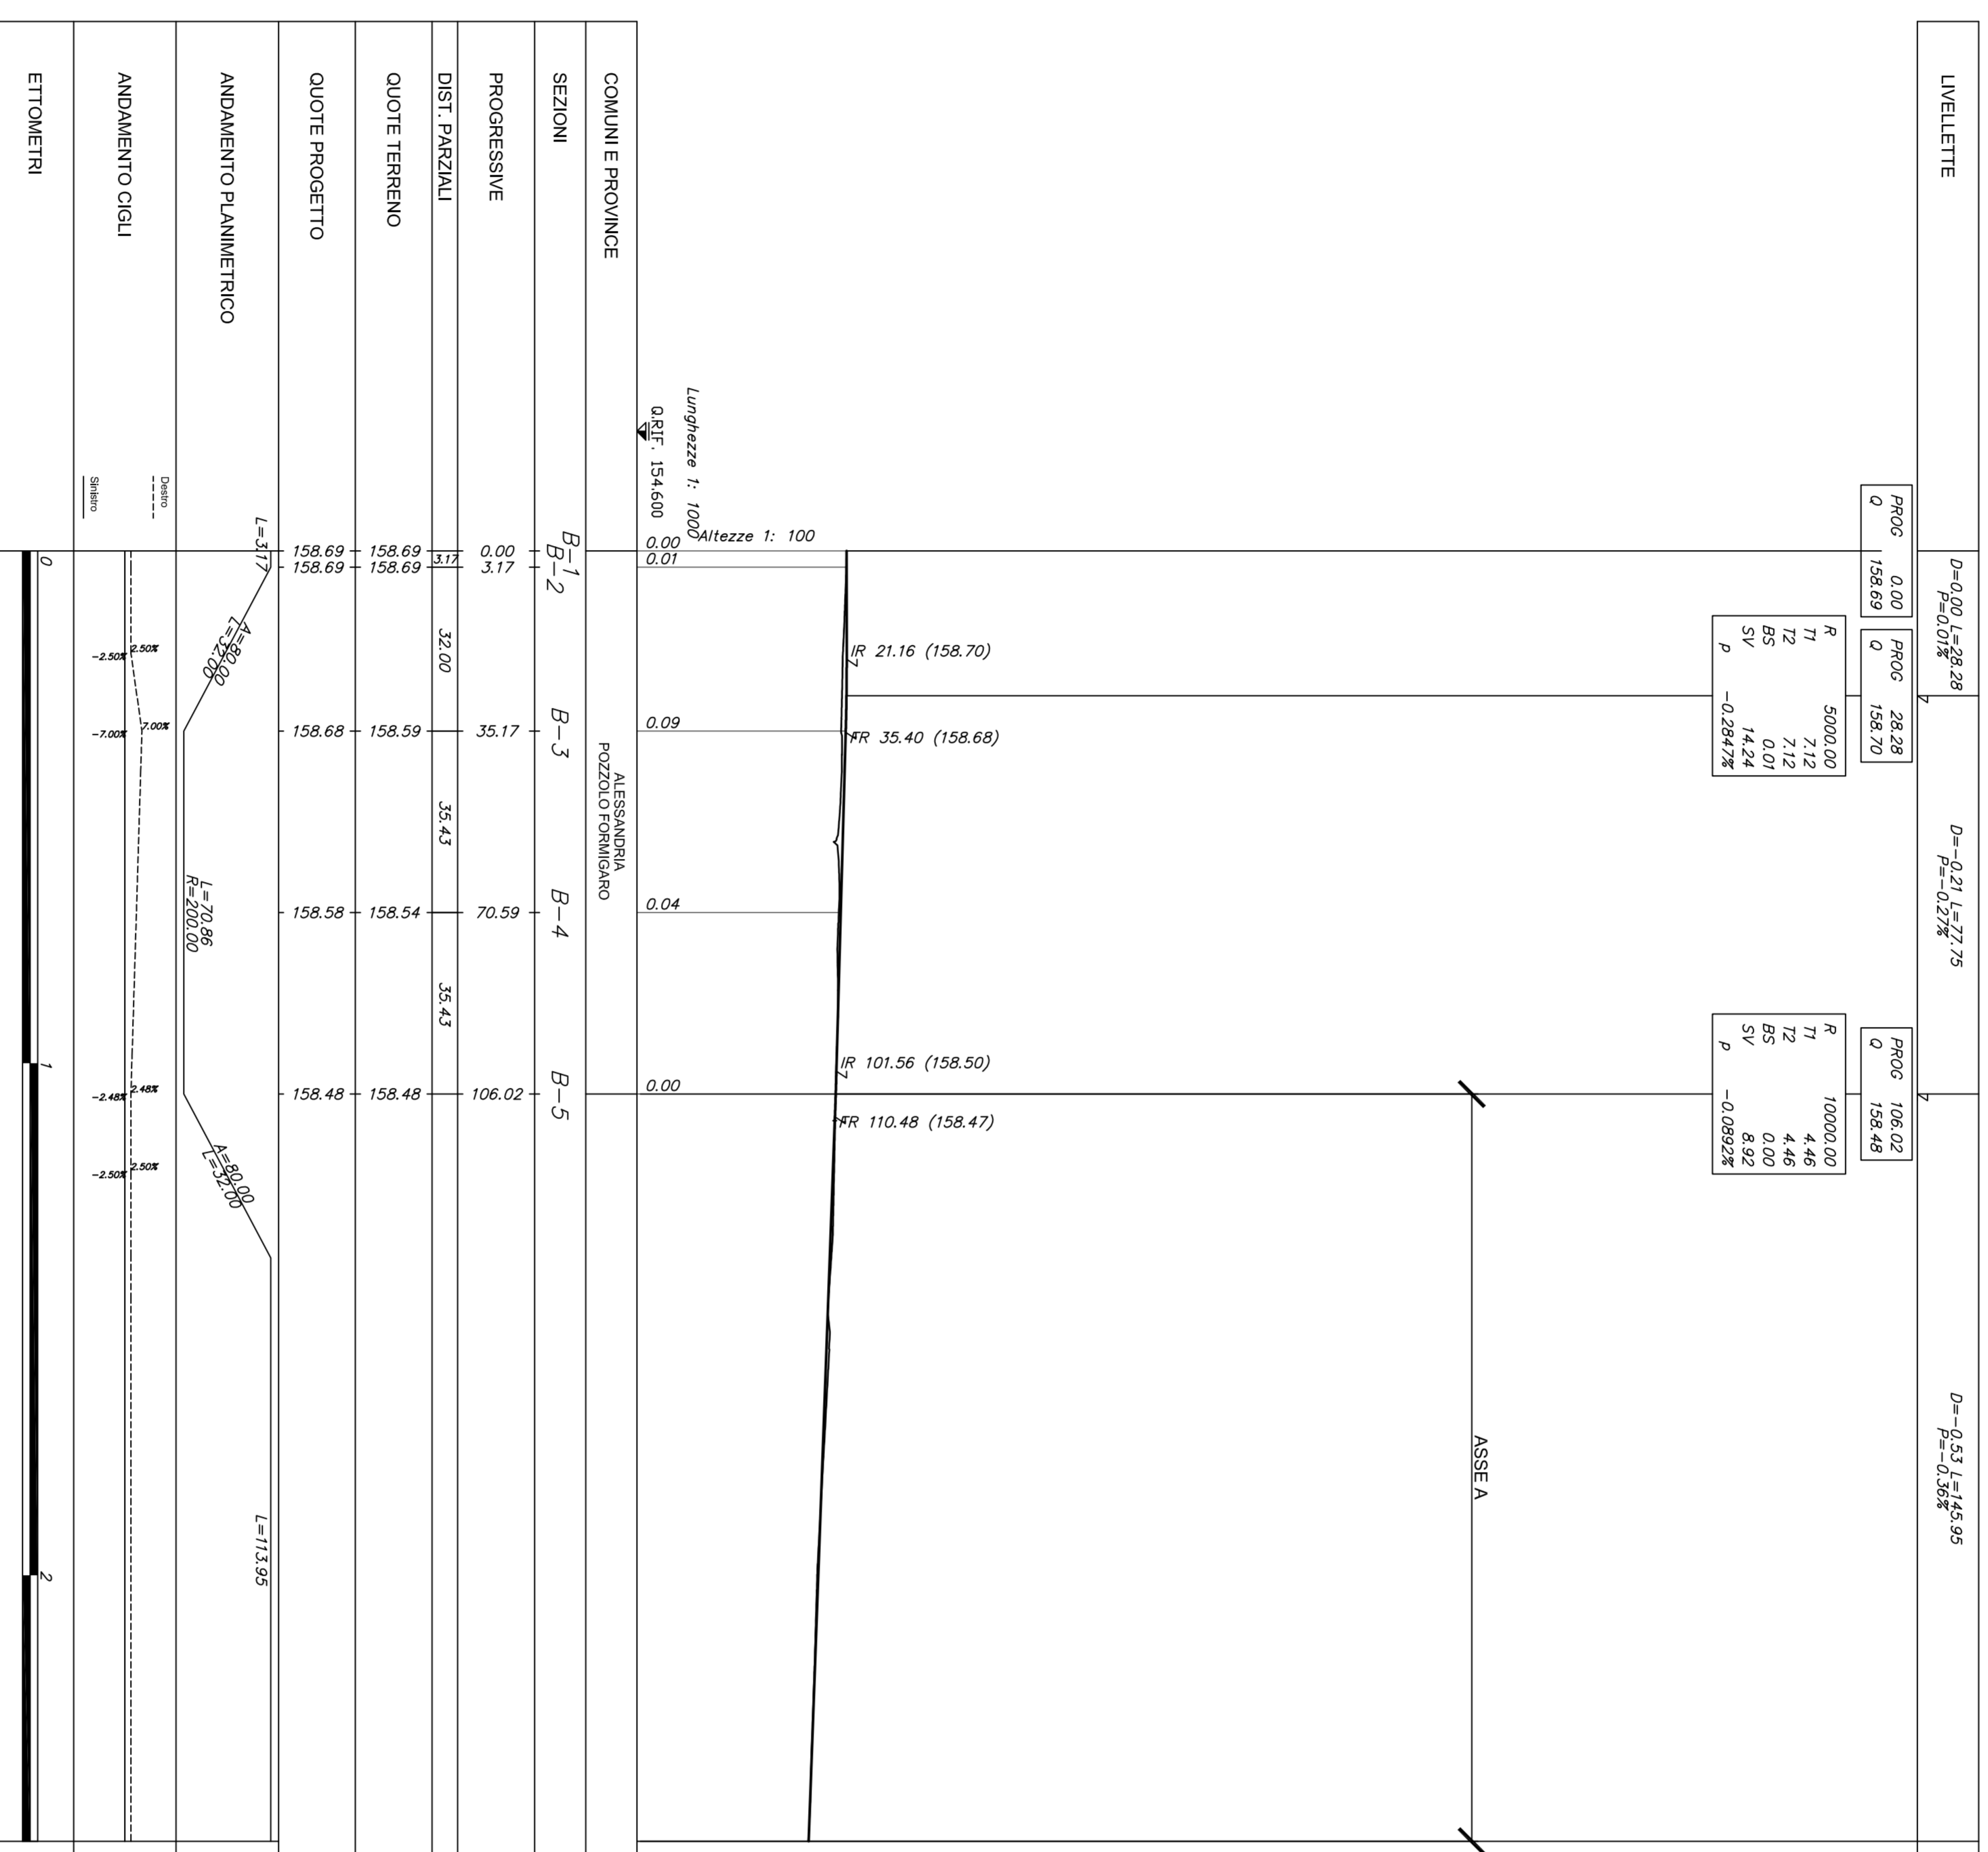

VIABILITA' ESISTENTE RIPRISTINO
RAMPA MONODIREZIONALE "C"

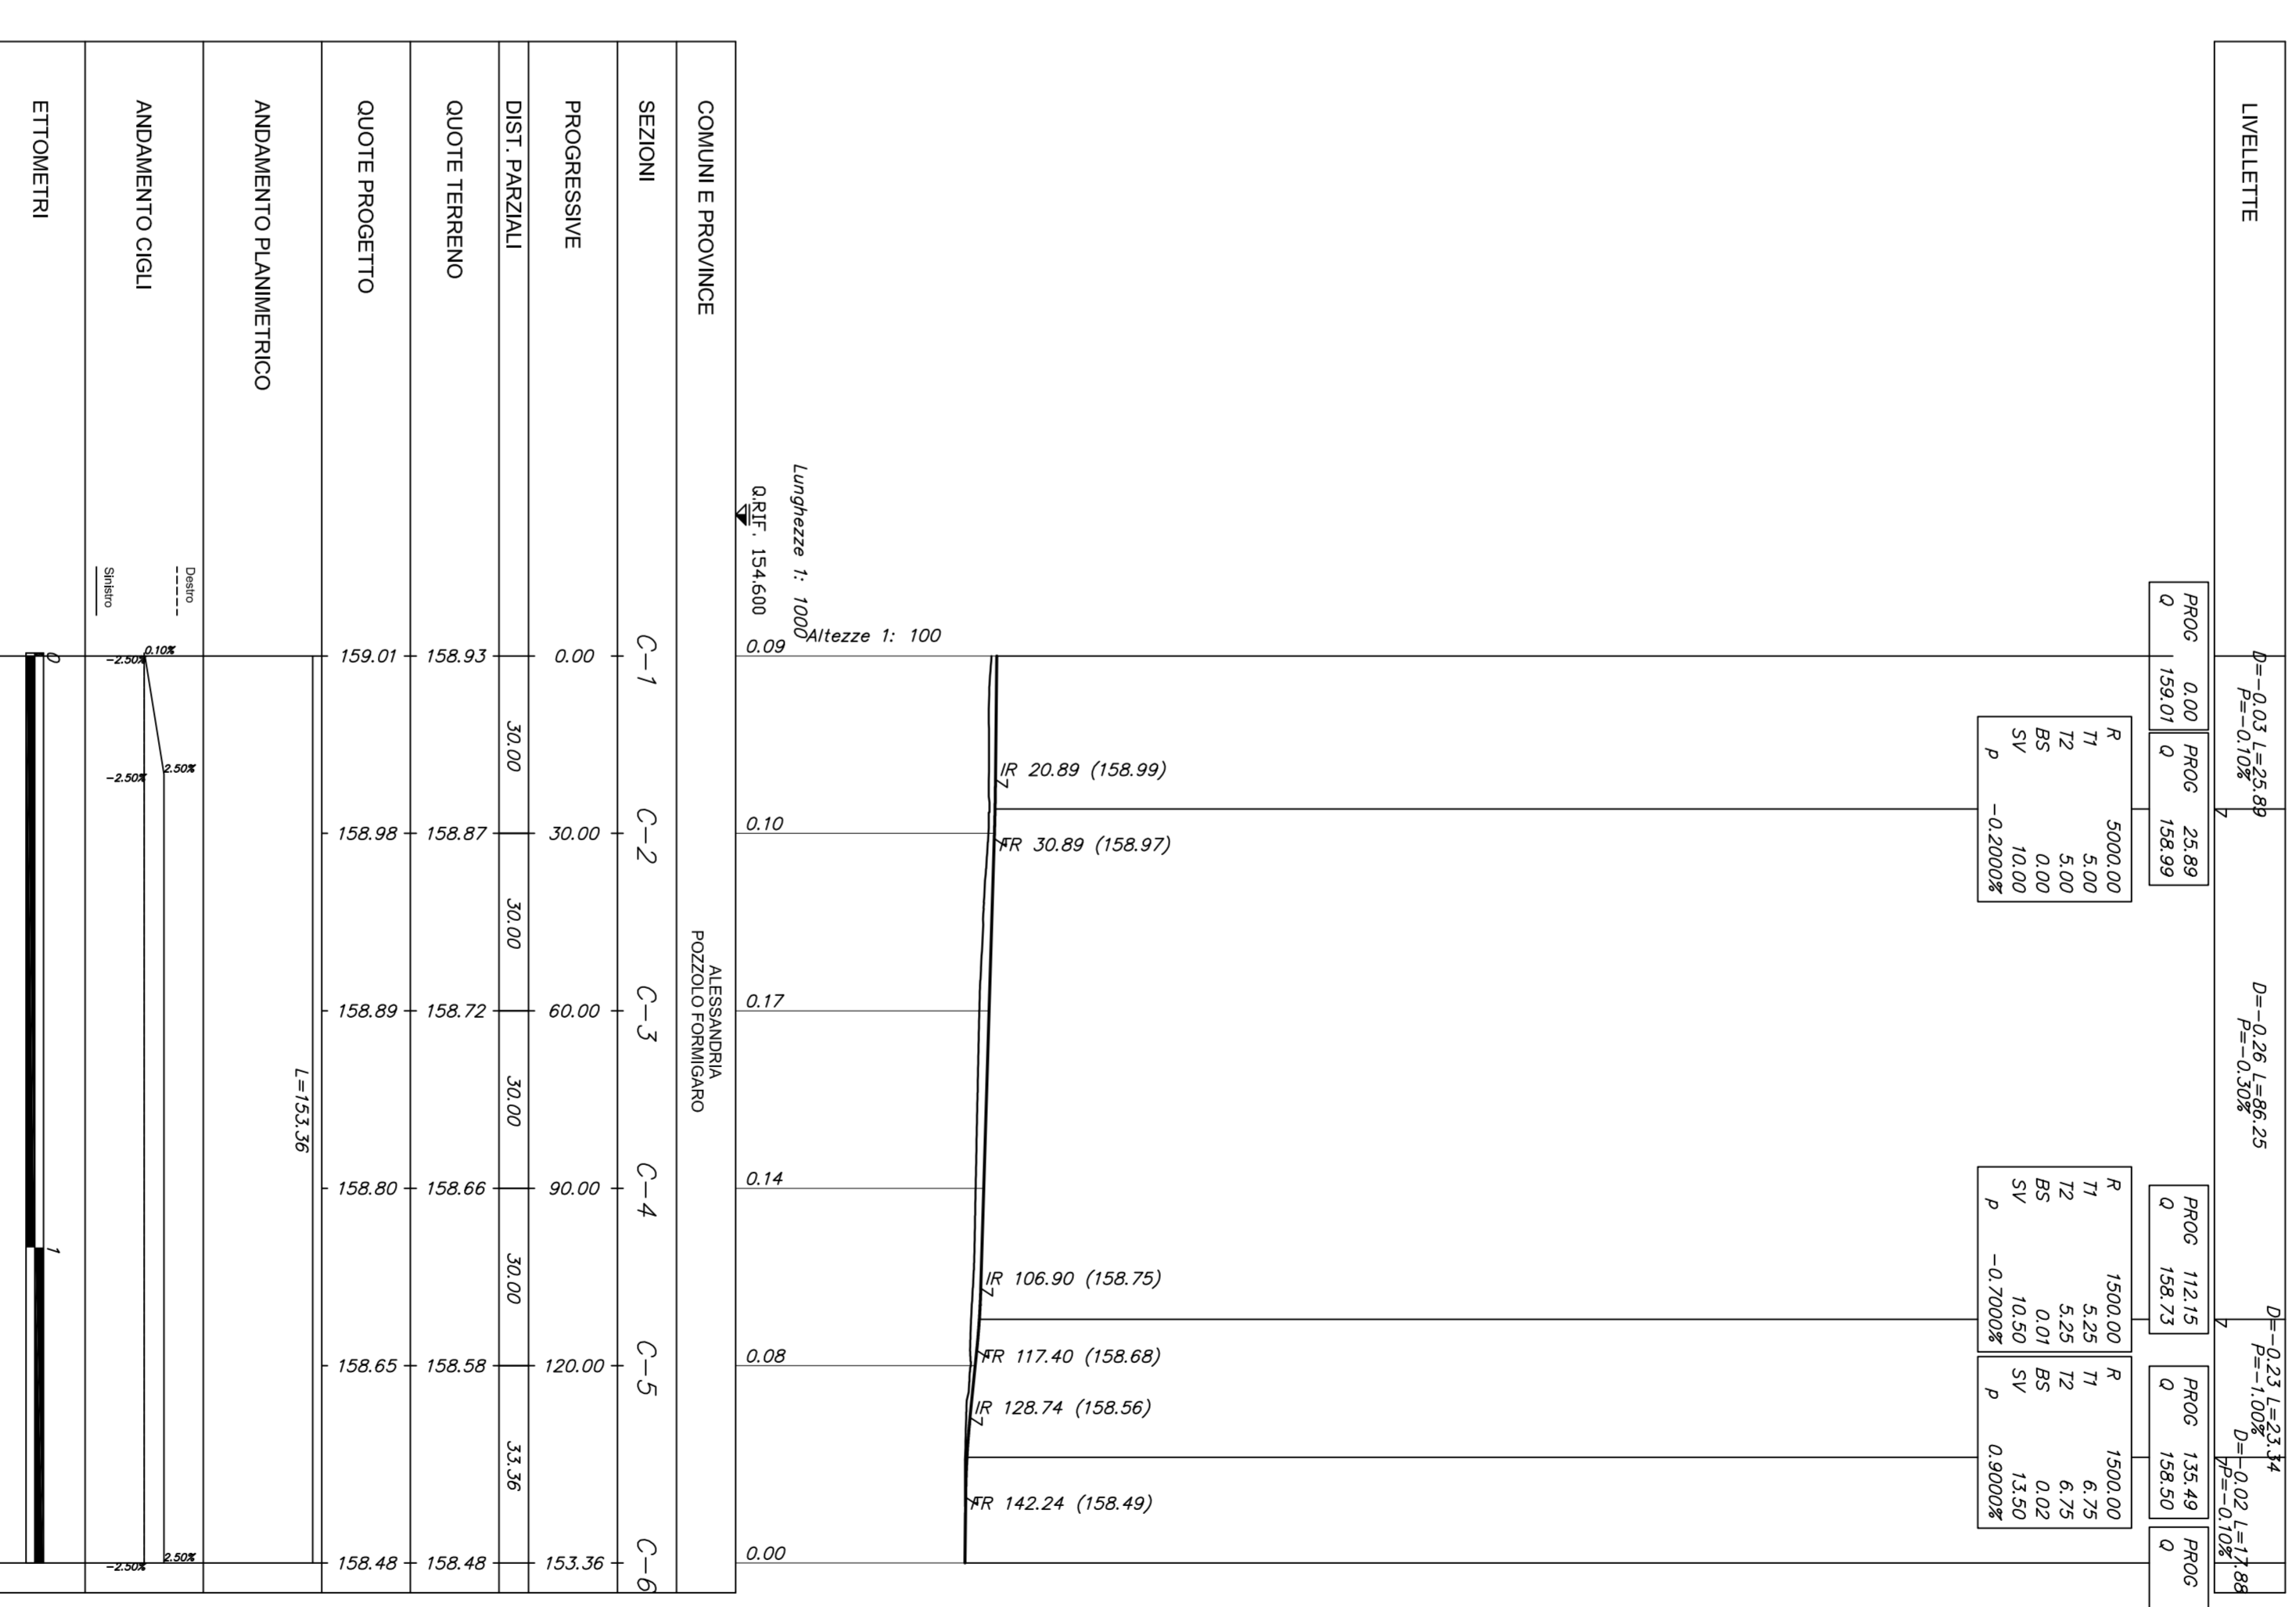

COMMITTEE:
ALTA SORVEGLIANZA
ITALFER

GENERAL CONTRACTOR:
COV
Gruppo Chimberi Ingegneri

GENERAL CONTRACTOR:
COV
Ing. P. M. Mammola

COMMENTS:
TRATTA A.V.A.C. TERZO VALICO DEI GIOVI
PROGETTO ESECUTIVO

Pozzolo SS211
Intervento linea AV (Fase provvisoria e Definitiva) NVZA
Profili longitudinali

GENERAL CONTRACTOR: COV
DIRETTORI LAVORI: COV
SCALE: 1:1000/100


