PLANIMETRIA SOTTOSERVIZI INTERFERENTI

Scala 1:500

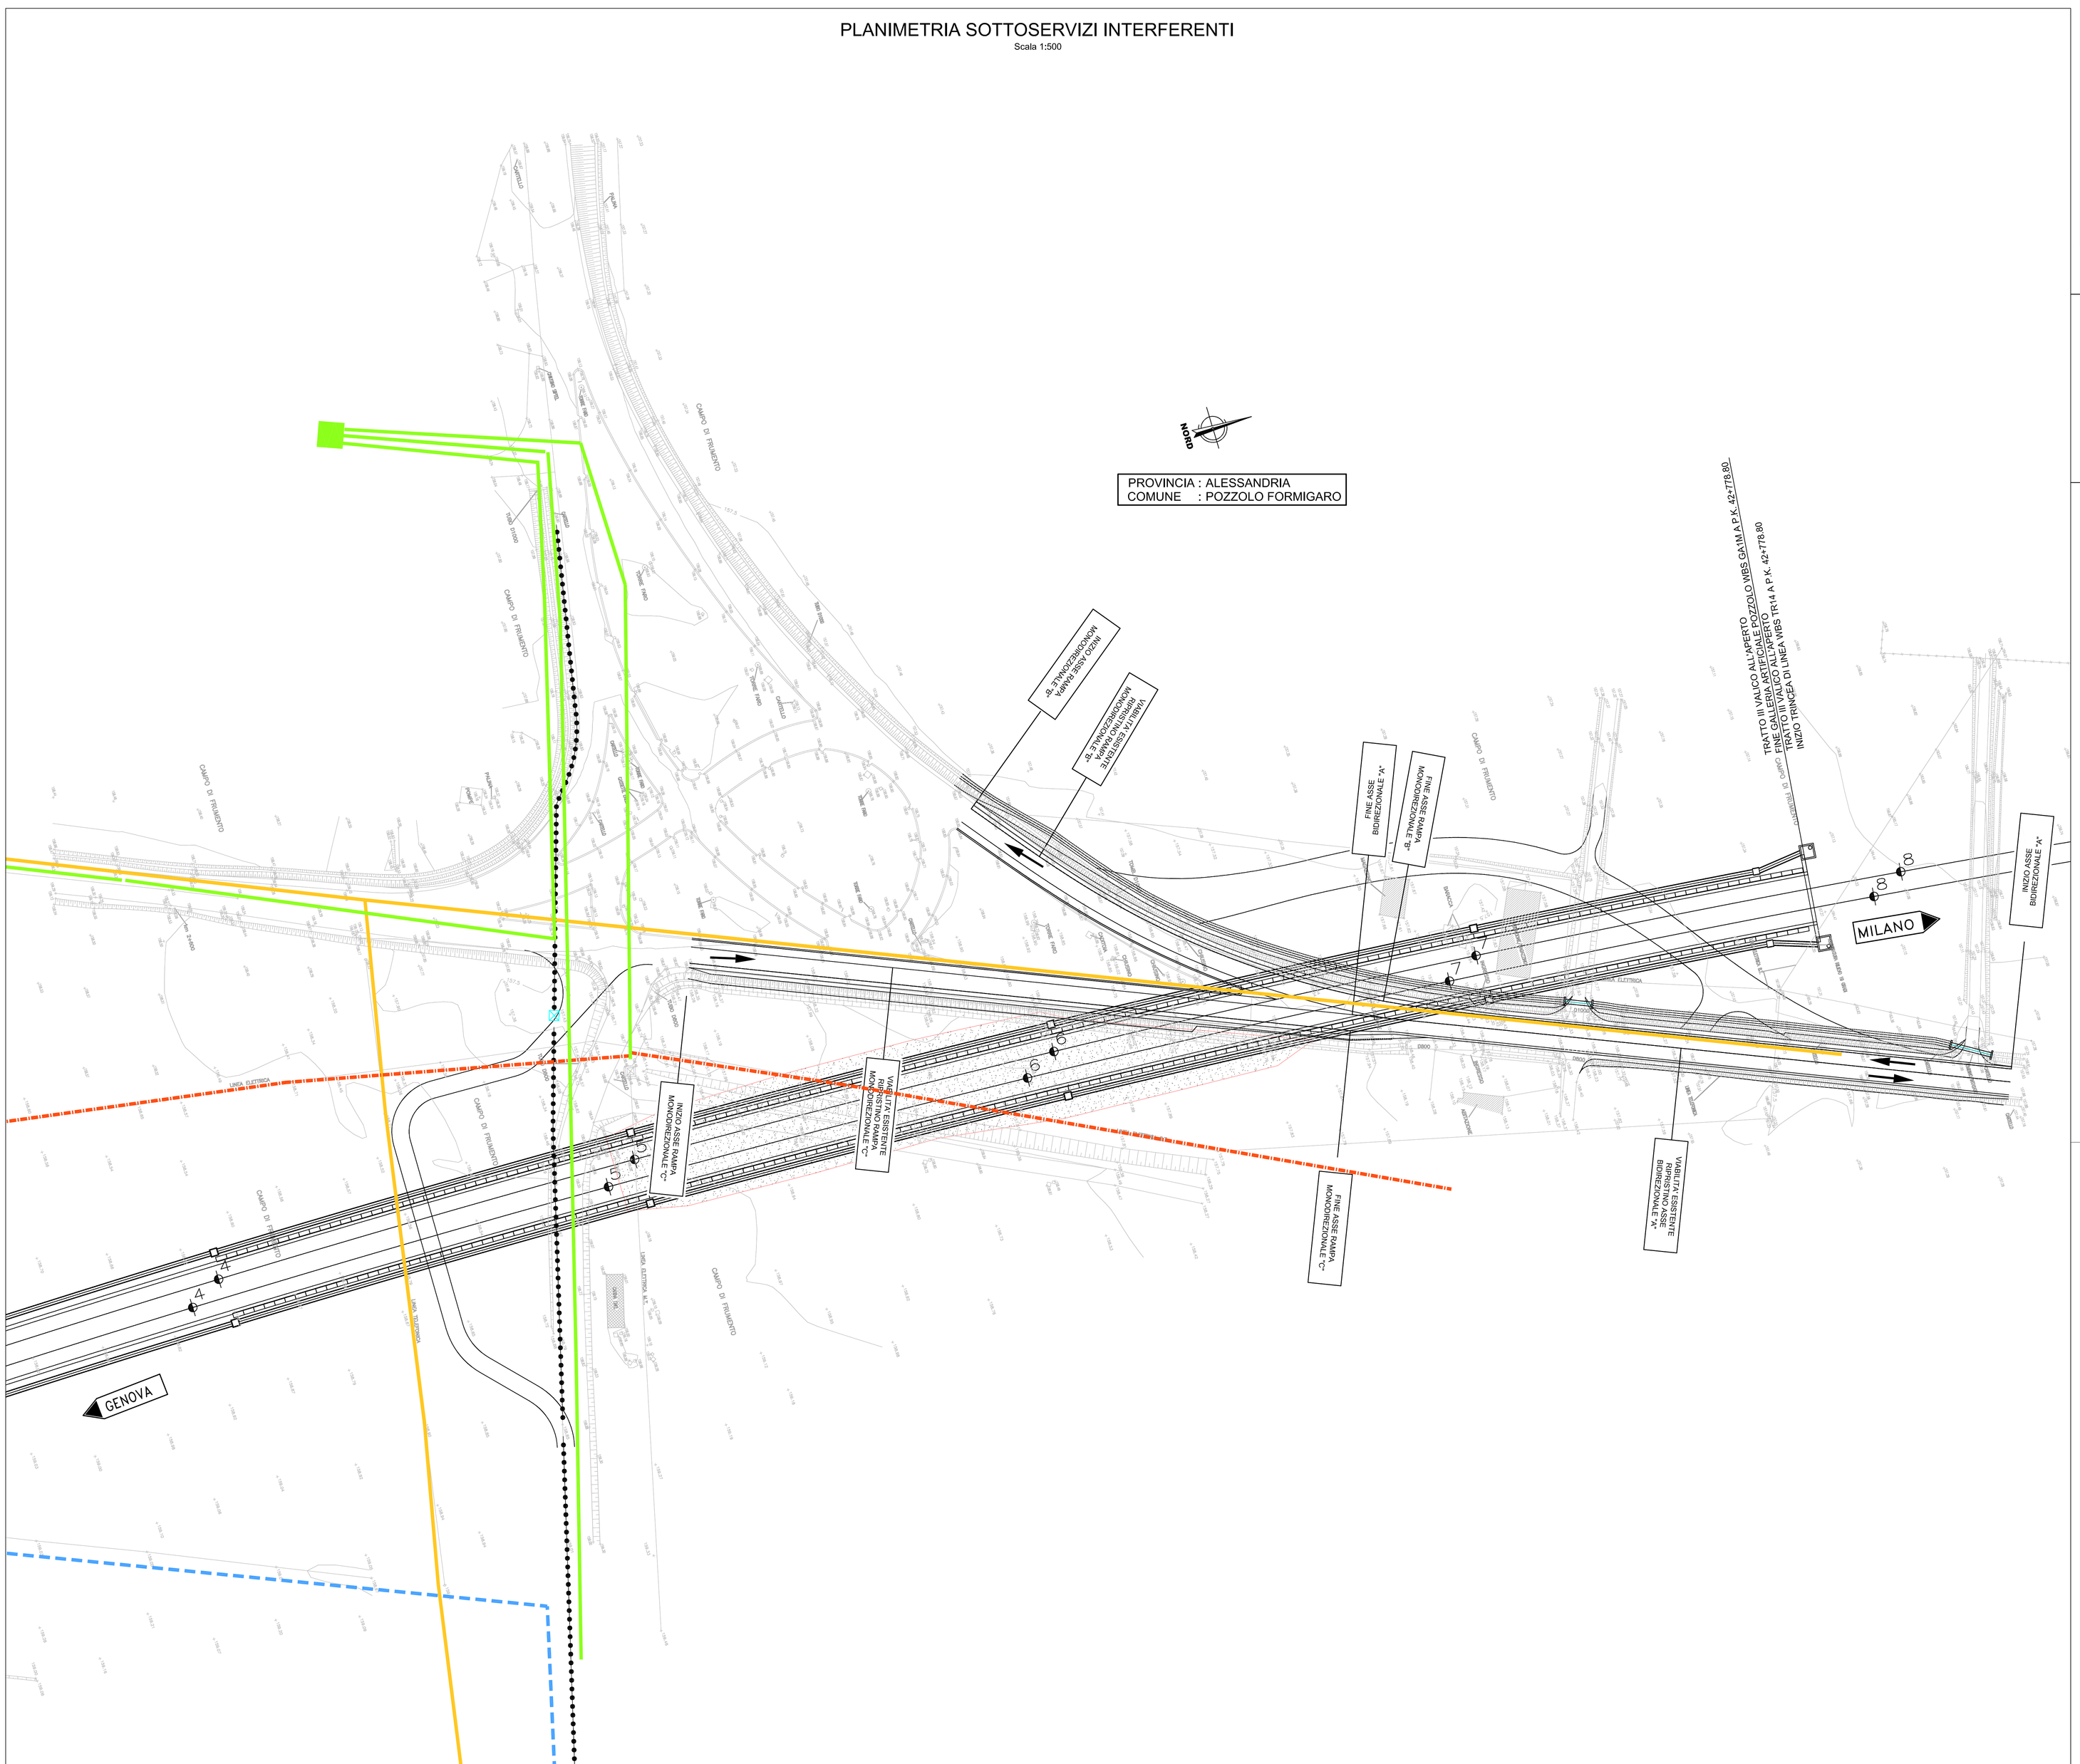

KEY-PLAN

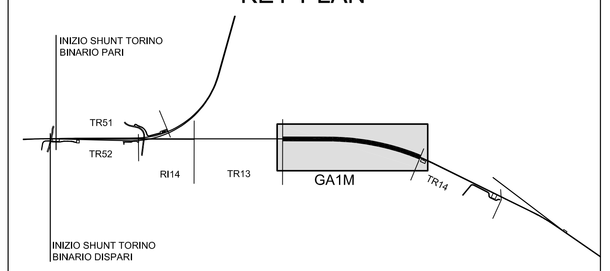

LEGENDA

	ETTOMETRICA		MURO DI SOSTEGNO
KM 1	CHILOMETRICA		BARRIERA ANTIRUMORE
335	QUOTA ALTIMETRICA		RECINZIONE FERROVIARIA
DIREZIONE	DIREZIONI		PARAPETTO
	DIREZIONE NORD GEOGRAFICO		ACCESSO ALLA LINEA
	TRINCEA CON CANALETTA		CANALETTE PREFABBRICATE
	RILEVATO CON ARGINELLO		FOSSO DRENANTE

LEGENDA

- RETI FOGNATURA
- RETI ACQUEDOTTI
- CAVI AEREI TELECOM
- LINEA ELETTRICA IN CAVO AEREO MT/BT
- LINEA ELETTRICA SOTTERRANEA MT/BT

COMMITTENTE:

RFI RETE FERROVIARIA ITALIANA
GRUPPO FERROVIE DELLO STATO ITALIANE

ALTA SORVEGLIANZA:

ITALFERR
GRUPPO FERROVIE DELLO STATO ITALIANE

GENERAL CONTRACTOR:

Consorzio Collegamenti Integrati Veloci

INFRASTRUTTURE FERROVIARIE STRATEGICHE DEFINITE DALLA LEGGE OBIETTIVO N.443/01

TRATTA A.V./A.C. TERZO VALICO DEI GIOVI
PROGETTO ESECUTIVO

Pozzolo SS211
Interferenze linea AV (Fase provvisoria e Definitiva) NV24

Planimetria di Progetto e Idraulica

GENERAL CONTRACTOR	DIRETTORE LAVORI	SCALA:
Consorzio Cociv, Ing. P.P. Marcheselli		1:500

COMMESSA	LOTTO	FASE	ENTE	TIPO DOC.	OPERA/DISCIPLINA	PROGR.	REV.
I G 5 1	0 2	E	C V	P 8	N V 2 4 0 0	0 0 1	A

PROGETTAZIONE

Rev.	Descrizione emissione	Redatto	Data	Verificato	Data	Progettista Integratore	Data	IL PROGETTISTA
A00	Prima emissione	ALPINA	27/09/2013	COCIV	27/09/2013	A. Palomba	30/09/2013	Dott. ing. Andrea Palomba Ordine Ingegneri Prov. TO n. 6271 S

n. Elab.

Nome File: IG51-02-E-CV-PS-IN-03-A-05-001-A00

CUP: F81H92000000008

Scala di plot: 1: