PROFILO P-A TRED
SEZIONE 1
PROGRESSIVA 0.00

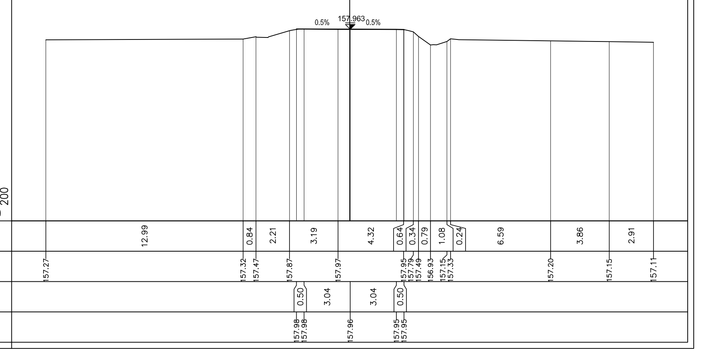

PROFILO P-A TRED
SEZIONE 2
PROGRESSIVA 0.10

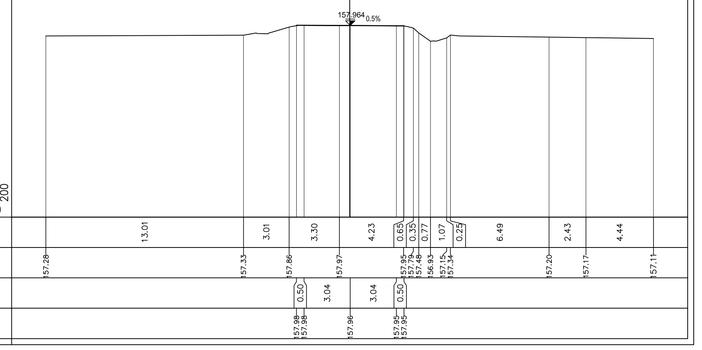

PROFILO P-A TRED
SEZIONE 3
PROGRESSIVA 23.34

STERRI E RIPORTI

S1	0.77 mq.
S2	1.46 mq.
Totale S:	2.23 mq.
R1	0.37 mq.
FONDAZIONE	
FO1	1.90 mq.
SCOTICO	
SO1	0.74 mq.
VEGETALE	
VE1	0.33 mq.
VE2	0.26 mq.
Totale:	0.59 mq.
BASE	
ba1	7.82 ml.
BINDER	
bi1	7.82 ml.

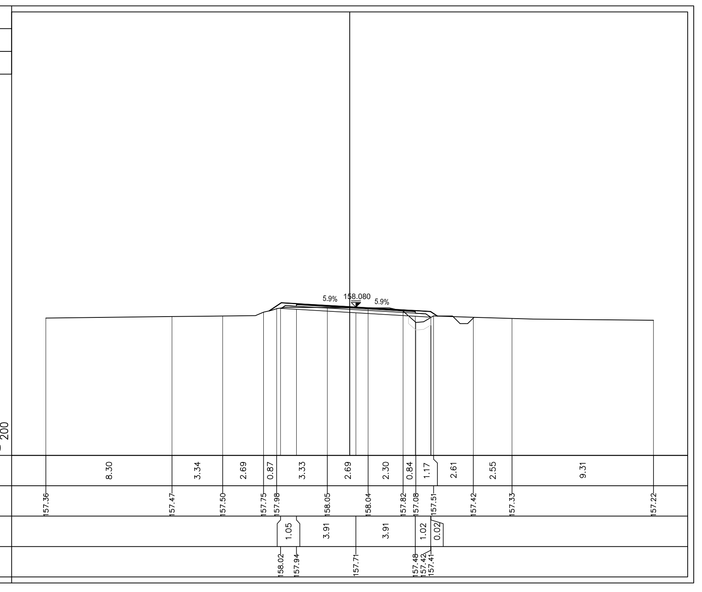

PROFILO P-A TRED
SEZIONE 4
PROGRESSIVA 41.65

STERRI E RIPORTI

S1	0.50 mq.
R1	1.23 mq.
R2	0.15 mq.
Totale R:	1.40 mq.
FONDAZIONE	
FO1	1.93 mq.
SCOTICO	
SO1	2.93 mq.
VEGETALE	
VE1	0.28 mq.
VE2	0.34 mq.
Totale:	0.62 mq.
BASE	
ba1	7.90 ml.
BINDER	
bi1	7.90 ml.

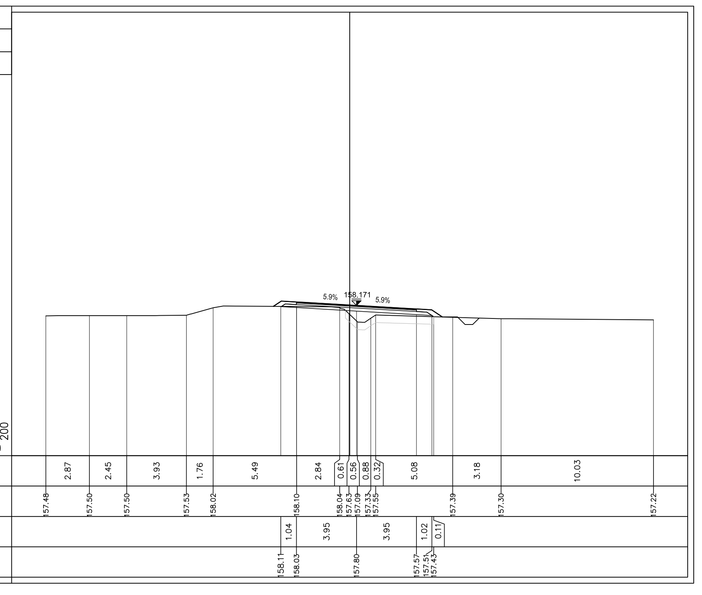

PROFILO P-A TRED
SEZIONE 5
PROGRESSIVA 59.96

STERRI E RIPORTI

S1	2.12 mq.
R1	1.85 mq.
R2	0.12 mq.
Totale R:	1.97 mq.
FONDAZIONE	
FO1	1.91 mq.
SCOTICO	
SO1	5.50 mq.
VEGETALE	
VE1	0.57 mq.
VE2	0.46 mq.
Totale:	1.03 mq.
BASE	
ba1	7.80 ml.
BINDER	
bi1	7.80 ml.

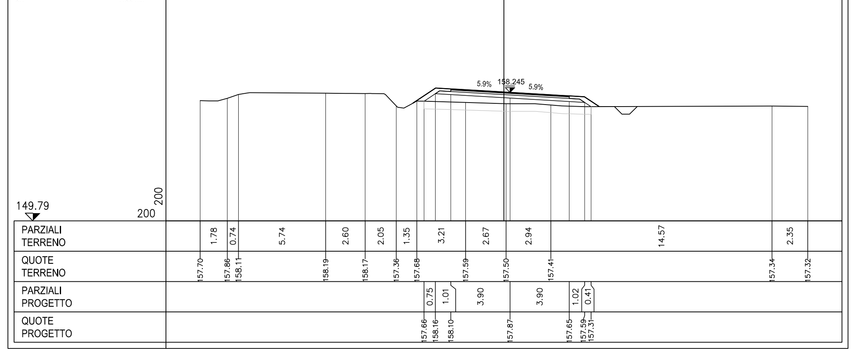

PROFILO P-A TRED
SEZIONE 5bis
PROGRESSIVA 78.81

STERRI E RIPORTI

S1	2.85 mq.
FONDAZIONE	
FO1	1.78 mq.
SCOTICO	
SO1	5.07 mq.
VEGETALE	
VE1	0.44 mq.
VE2	0.48 mq.
Totale:	0.92 mq.
BASE	
ba1	7.19 ml.
BINDER	
bi1	7.19 ml.

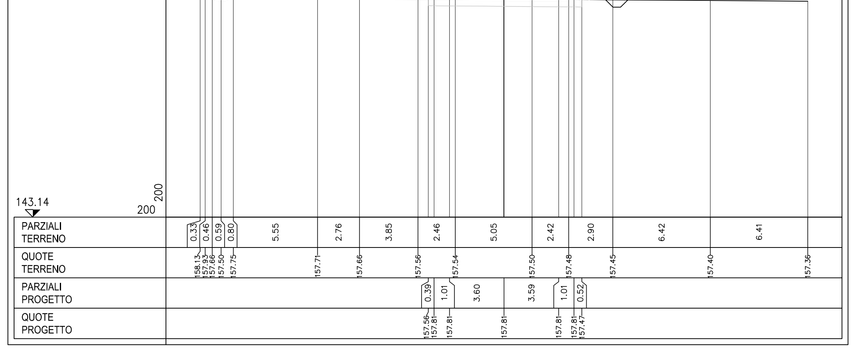

PROFILO P-A TRED
SEZIONE 6
PROGRESSIVA 78.81

STERRI E RIPORTI

R1	1.23 mq.
R2	1.62 mq.
Totale R:	2.85 mq.
FONDAZIONE	
FO1	1.78 mq.
SCOTICO	
SO1	5.07 mq.
VEGETALE	
VE1	0.44 mq.
VE2	0.49 mq.
Totale:	0.93 mq.
BASE	
ba1	7.19 ml.
BINDER	
bi1	7.19 ml.

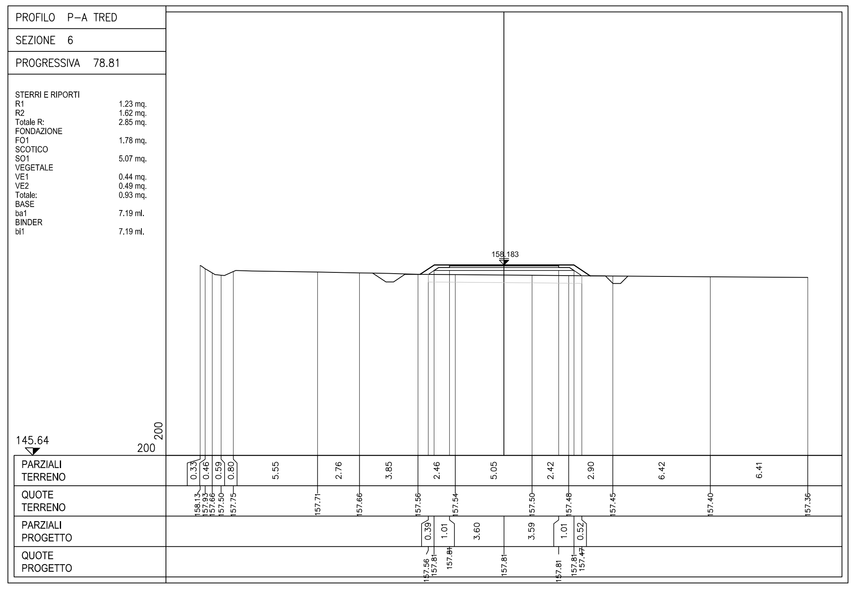

PROFILO P-A TRED
SEZIONE 7
PROGRESSIVA 107.43

STERRI E RIPORTI

S1	1.29 mq.
S2	0.21 mq.
Totale S:	1.50 mq.
R1	1.80 mq.
SCOTICO	
SO1	2.84 mq.
VEGETALE	
VE1	0.61 mq.
BASE	
ba1	8.20 ml.
BINDER	
bi1	8.20 ml.

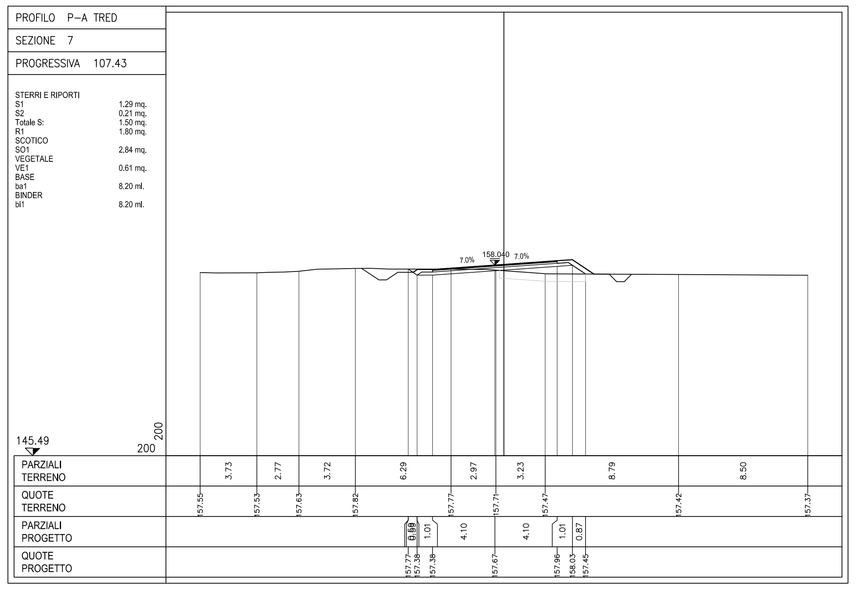

PROFILO P-A TRED
SEZIONE 8
PROGRESSIVA 124.23

STERRI E RIPORTI

S1	0.85 mq.
S2	0.50 mq.
Totale S:	0.23 mq.
R1	2.24 mq.
R2	2.47 mq.
Totale R:	
FONDAZIONE	
FO1	2.01 mq.
SCOTICO	
SO1	3.75 mq.
VEGETALE	
VE1	0.62 mq.
VE2	0.06 mq.
Totale:	0.68 mq.
BASE	
ba1	8.29 ml.
BINDER	
bi1	8.29 ml.

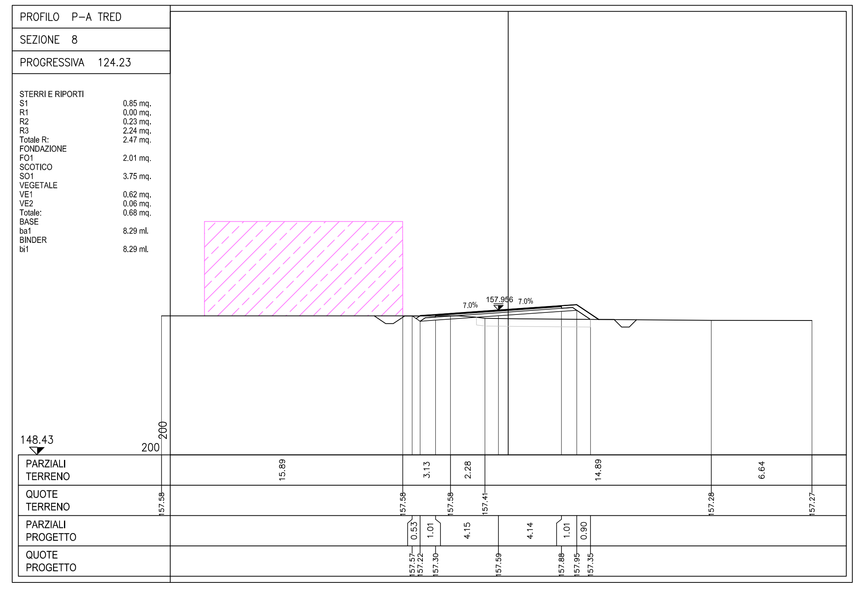

PROFILO P-A TRED
SEZIONE 9
PROGRESSIVA 141.03

STERRI E RIPORTI

S1	1.17 mq.
S2	0.01 mq.
Totale S:	1.18 mq.
R1	0.14 mq.
R2	2.48 mq.
Totale R:	2.62 mq.
FONDAZIONE	
FO1	2.06 mq.
SCOTICO	
SO1	3.69 mq.
VEGETALE	
VE1	0.62 mq.
BASE	
ba1	8.27 ml.
BINDER	
bi1	8.27 ml.

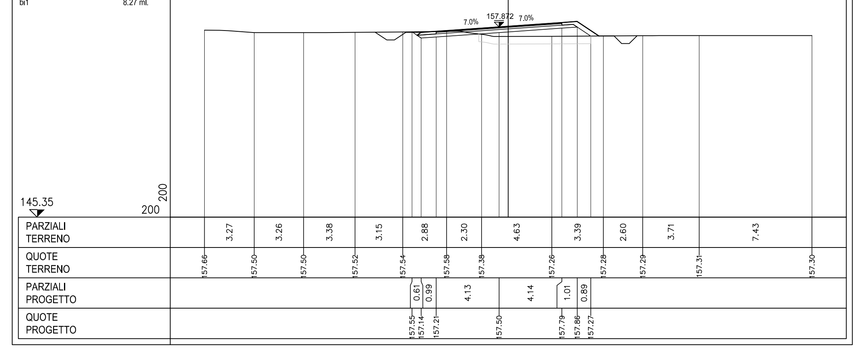

PROFILO P-A TRED
SEZIONE 10
PROGRESSIVA 150.00

STERRI E RIPORTI

S1	0.98 mq.
S2	0.26 mq.
S3	0.16 mq.
Totale S:	1.40 mq.
R1	1.54 mq.
FONDAZIONE	
FO1	2.05 mq.
SCOTICO	
SO1	3.01 mq.
VEGETALE	
VE1	0.50 mq.
BASE	
ba1	8.23 ml.
BINDER	
bi1	8.23 ml.

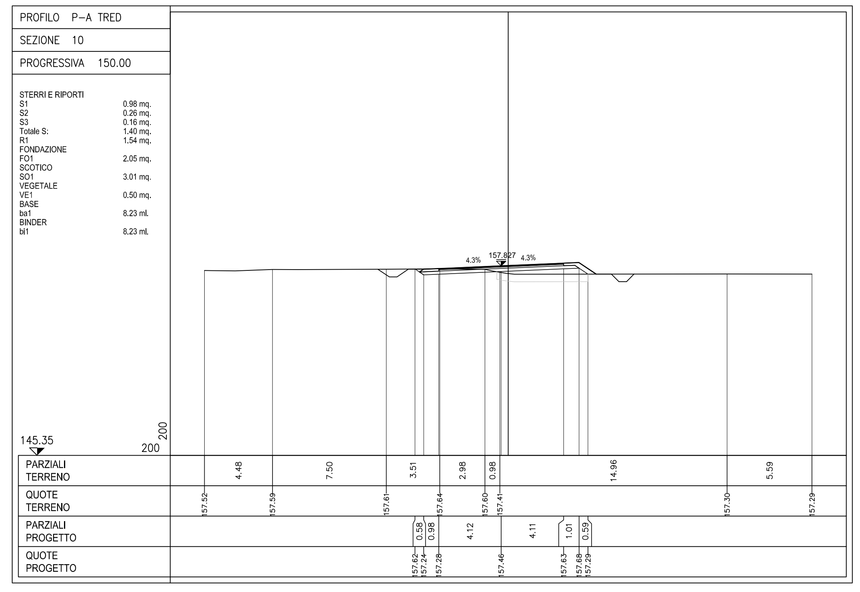

PROFILO P-A TRED
SEZIONE 11
PROGRESSIVA 172.85

STERRI E RIPORTI

S1	0.07 mq.
R1	0.07 mq.
R2	0.31 mq.
Totale R:	0.38 mq.
FONDAZIONE	
FO1	1.95 mq.
SCOTICO	
SO1	4.04 mq.
VEGETALE	
VE1	0.28 mq.
VE2	0.34 mq.
Totale:	0.62 mq.
BASE	
ba1	8.04 ml.
BINDER	
bi1	8.04 ml.

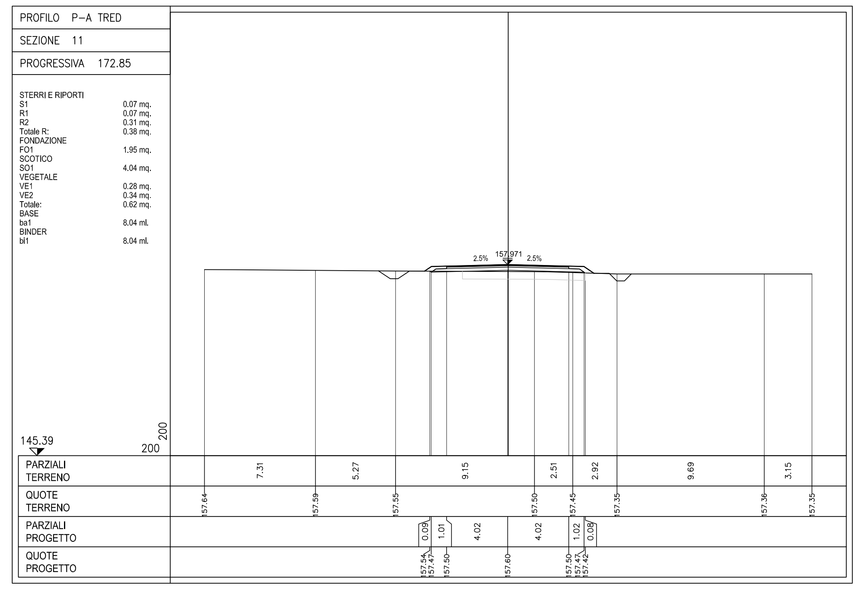

COMMITTENTE:

RFI RETE FERROVIARIA ITALIANA
GRUPPO FERROVIE DELLO STATO ITALIANE

ALTA SORVEGLIANZA:

ITALFERR
GRUPPO FERROVIE DELLO STATO ITALIANE

GENERAL CONTRACTOR:

COCIV
Consorzio Collegamenti Integrati Veloci

INFRASTRUTTURE FERROVIARIE STRATEGICHE DEFINITE DALLA LEGGE OBIETTIVO N.443/01

TRATTA A.V./A.C. TERZO VALICO DEI GIOVI
PROGETTO ESECUTIVO

Pozzolo SS211

Interferente linea AV (Fase provvisoria e Definitiva)

Deviazione provvisoria - Sezioni trasversali - Tav.1

GENERAL CONTRACTOR	DIRETTORE LAVORI	SCALA:
Consorzio Cociv, Ing. P.P. Marchesetti		1:200

COMMESSA	LOTTO	FASE	ENTE	TIPO DOC.	OPERA/DISCIPLINA	PROGR.	REV.
IG51	02	E	CV	W9	NV240X	003	A

PROGETTAZIONE

Rev.	Descrizione emissione	Redatto	Data	Verificato	Data	Progettista Integratore	Data	IL PROGETTISTA
A00	Prima emissione	ALPINA	27/09/2013	ALPINA	27/09/2013	A. Palomba	30/09/2013	Dott. Ing. Alberto Palomba Ordine degli Ingegneri Prov. TO n. 6271 R

n. Elab.

Nome File: IG51-02-E-CV-VI5-N0-24-00-003-A00
CUP: F81H92000000008

Scala di plot: 1: COCIV