PROFILO P-B
SEZIONE 1
PROGRESSIVA 0.00

STERRI E RIPORTI
R1 0,45 mq.
FONDAZIONE
FO1 0,98 mq.
SCOTICO
SO1 2,57 mq.
VEGETALE
VE1 0,34 mq.
BASE
ba1 4,00 mlL
BINDER
bi1 4,00 mlL

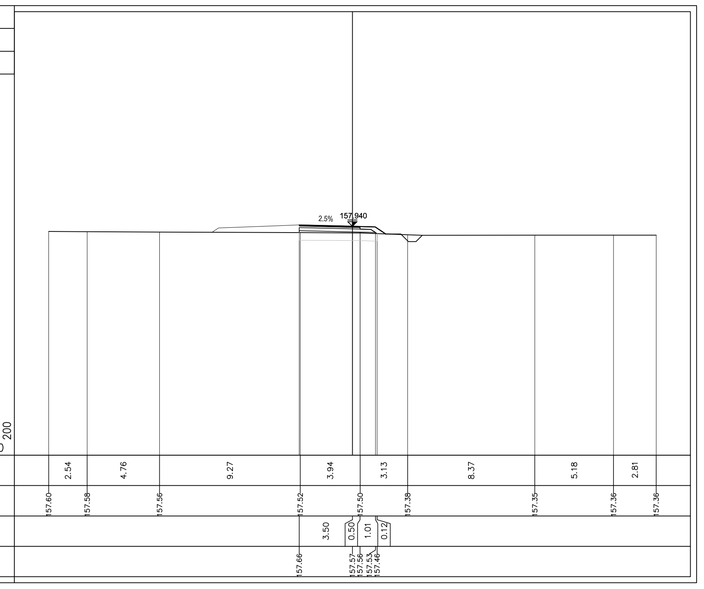

PROFILO P-B
SEZIONE 2
PROGRESSIVA 0.96

STERRI E RIPORTI
R1 0,53 mq.
FONDAZIONE
FO1 0,97 mq.
SCOTICO
SO1 2,57 mq.
VEGETALE
VE1 0,34 mq.
BASE
ba1 4,01 mlL
BINDER
bi1 4,01 mlL

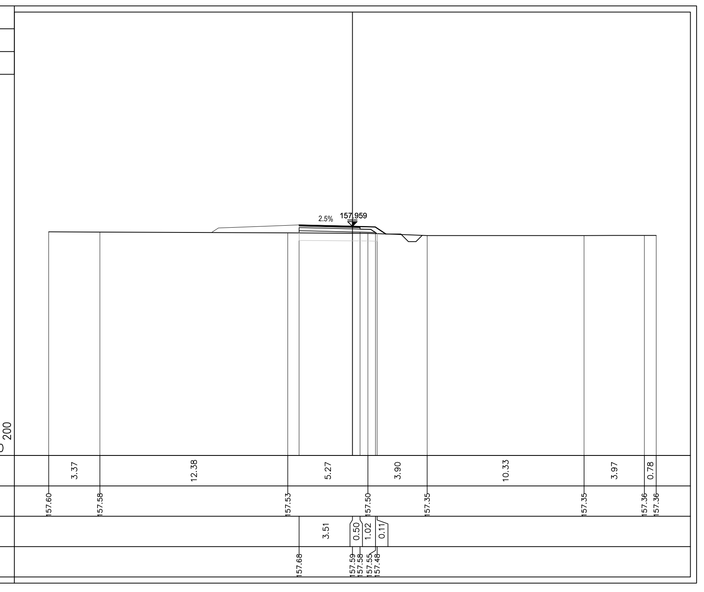

PROFILO P-B
SEZIONE 3
PROGRESSIVA 17.00

STERRI E RIPORTI
R1 2,23 mq.
FONDAZIONE
FO1 1,07 mq.
SCOTICO
SO1 2,99 mq.
VEGETALE
VE1 0,44 mq.
BASE
ba1 4,56 mlL
BINDER
bi1 4,56 mlL

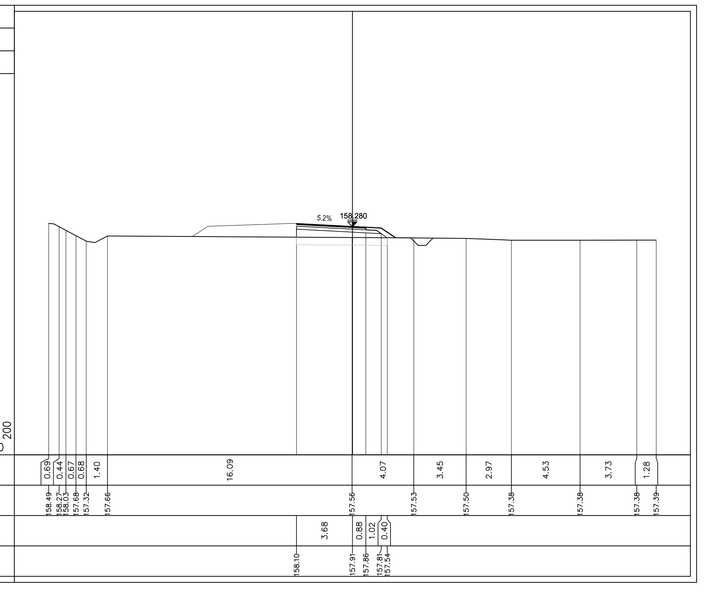

PROFILO P-B
SEZIONE 4
PROGRESSIVA 27.36

STERRI E RIPORTI
R1 3,71 mq.
FONDAZIONE
FO1 1,24 mq.
SCOTICO
SO1 3,47 mq.
VEGETALE
VE1 0,51 mq.
BASE
ba1 5,36 mlL
BINDER
bi1 5,36 mlL

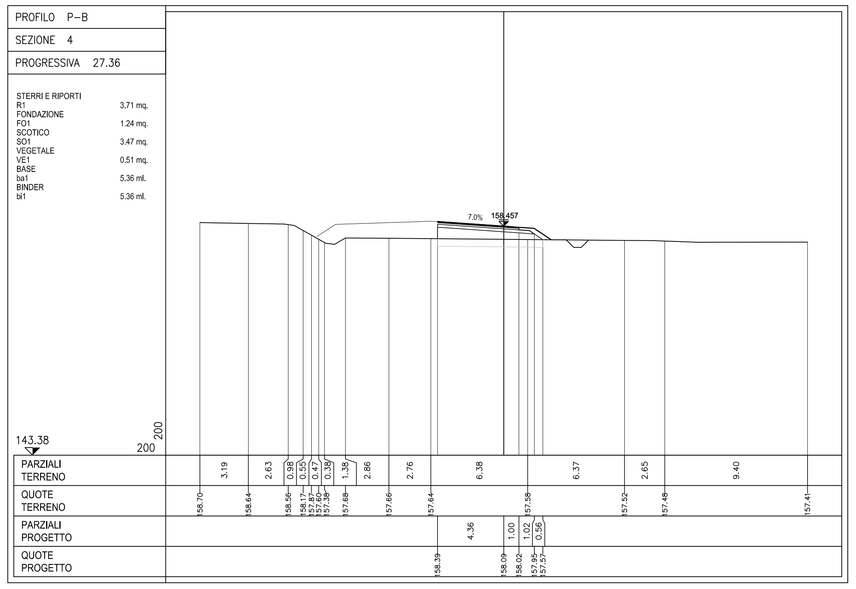

PROFILO P-B
SEZIONE 5
PROGRESSIVA 44.31

STERRI E RIPORTI
R1 4,98 mq.
R2 1,07 mq.
Totale R: 6,05 mq.
FONDAZIONE
FO1 1,93 mq.
SCOTICO
SO1 5,24 mq.
VEGETALE
VE1 0,58 mq.
BASE
ba1 8,70 mlL
BINDER
bi1 8,70 mlL

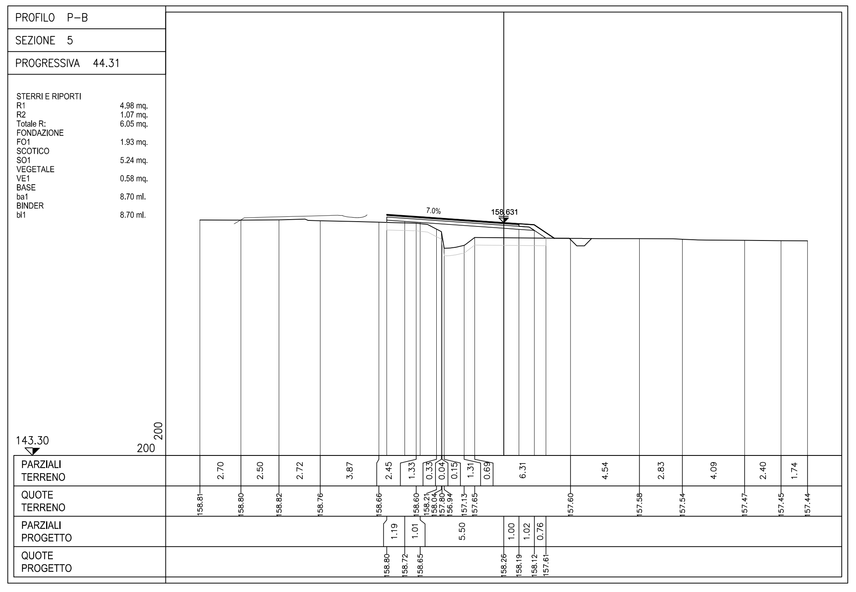

PROFILO P-B
SEZIONE 6
PROGRESSIVA 61.26

STERRI E RIPORTI
S1 1,00 mq.
R1 1,72 mq.
FONDAZIONE
FO1 1,66 mq.
SCOTICO
SO1 1,34 mq.
VEGETALE
VE1 0,28 mq.
VE2 0,66 mq.
Totale: 0,94 mq.
BASE
ba1 6,50 mlL
BINDER
bi1 6,50 mlL

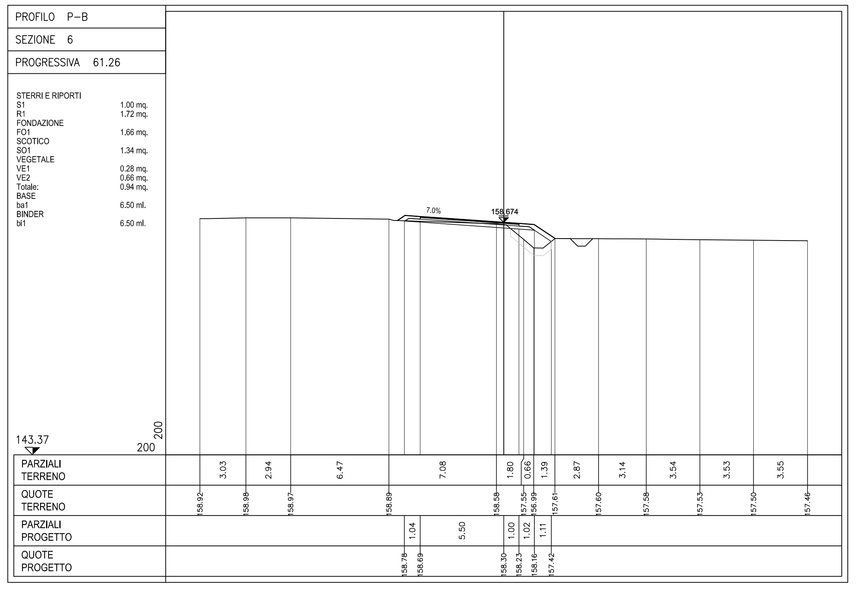

PROFILO P-B
SEZIONE 7
PROGRESSIVA 74.00

STERRI E RIPORTI
S1 2,15 mq.
S2 0,49 mq.
Totale S: 2,64 mq.
FONDAZIONE
FO1 1,65 mq.
VEGETALE
VE1 0,09 mq.
VE2 0,88 mq.
Totale: 0,97 mq.
BASE
ba1 6,50 mlL
BINDER
bi1 6,50 mlL

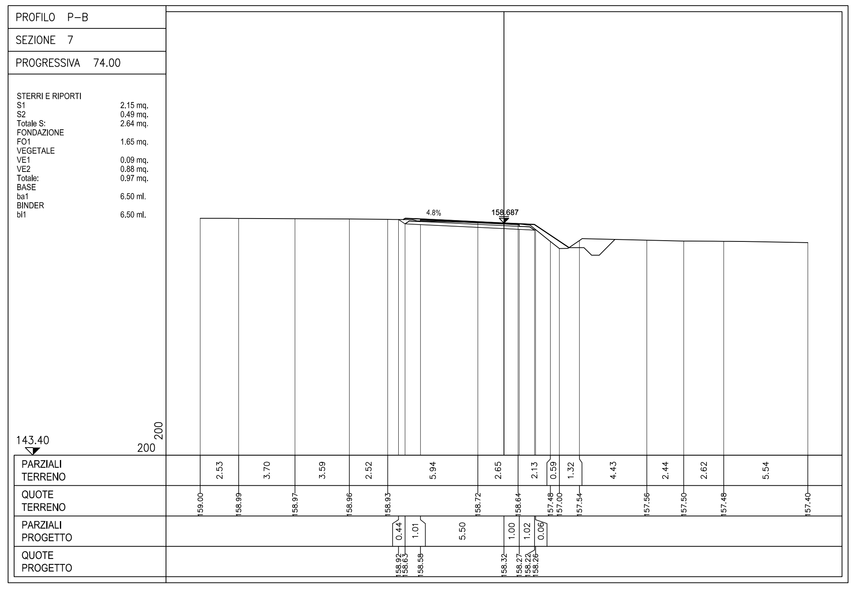

PROFILO P-B
SEZIONE 8
PROGRESSIVA 87.67

STERRI E RIPORTI
S1 2,93 mq.
FONDAZIONE
FO1 1,65 mq.
VEGETALE
VE1 0,09 mq.
VE2 0,03 mq.
Totale: 0,12 mq.
BASE
ba1 6,50 mlL
BINDER
bi1 6,50 mlL

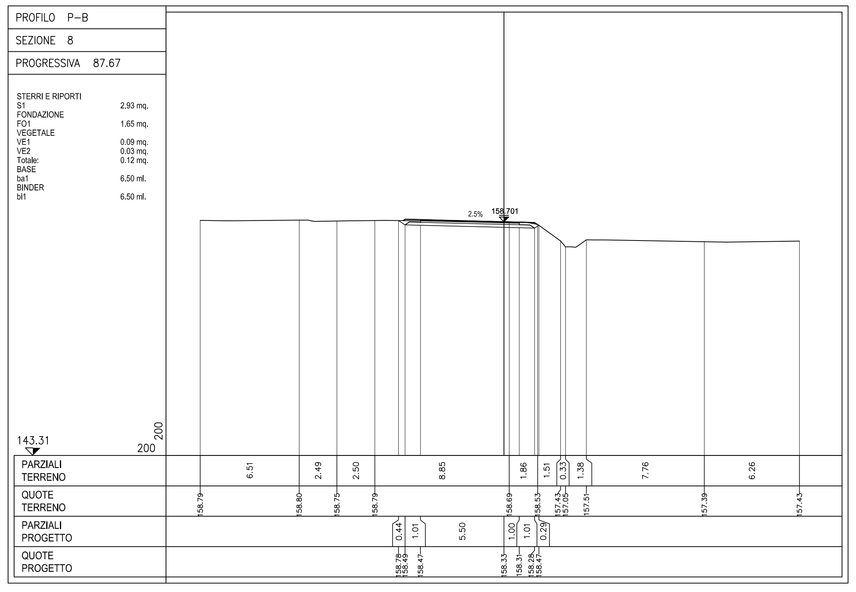

PROFILO P-B
SEZIONE 9
PROGRESSIVA 88.67

STERRI E RIPORTI
S1 2,86 mq.
FONDAZIONE
FO1 1,65 mq.
VEGETALE
VE1 0,10 mq.
VE2 0,02 mq.
Totale: 0,12 mq.
BASE
ba1 6,50 mlL
BINDER
bi1 6,50 mlL

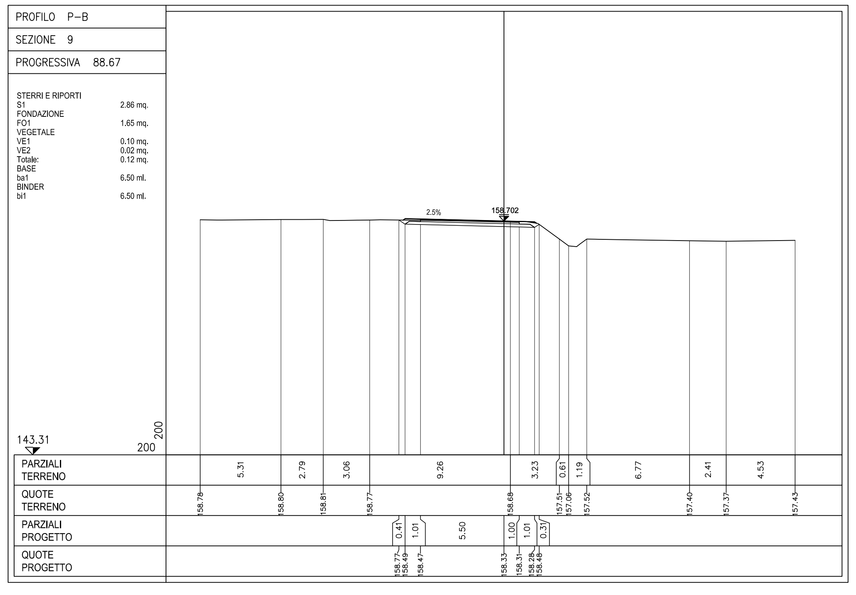

COMMITTENTE:

RFI RETE FERROVIARIA ITALIANA
GRUPPO FERROVIE DELLO STATO ITALIANE

ALTA SORVEGLIANZA:

ITALFERR
GRUPPO FERROVIE DELLO STATO ITALIANE

GENERAL CONTRACTOR:

COCIV Consorzio Collegamenti Integrati Veloci

INFRASTRUTTURE FERROVIARIE STRATEGICHE DEFINITE DALLA LEGGE OBIETTIVO N.443/01

TRATTA A.V./A.C. TERZO VALICO DEI GIOVI
PROGETTO ESECUTIVO

Pozzolo SS211
Interferente linea AV (Fase provvisoria e Definitiva)

Deviazione provvisoria - Sezioni trasversali - Tav.2

GENERAL CONTRACTOR	DIRETTORE LAVORI	SCALA:
Consorzio Cociv Ing. P.P. Marcheselli		1:200

COMMESSA	LOTTO	FASE	ENTE	TIPO DOC.	OPERA/DISCIPLINA	PROGR.	REV.
IG51	02	E	CV	W9	NV2400X	004	A

PROGETTAZIONE

Rev.	Descrizione emissione	Redatto	Data	Verificato	Data	Progettista Integratore	Data	IL PROGETTISTA
A00	Prima emissione	ALPINA	27/09/2013	ALPINA	27/09/2013	A. Palomba	30/09/2013	Dott.Ing. Alberto Pascucci Ordine degli Ingegneri Prov. TO n. 6271 R

n. Elab.

Nome File: IG51-02-E-CV-VI05-NV-24-00-004-A00
CUP: F81H92000000008

Scala di plot: 1: