PROFILO P–C
SEZIONE 1
PROGRESSIVA 0.00

STERRI E RIPORTI
S1 2.90 mq.
FONDAZIONE
FO1 1.53 mq.
BASE
ba1 6.50 ml.
BINDER
bi1 6.50 ml.

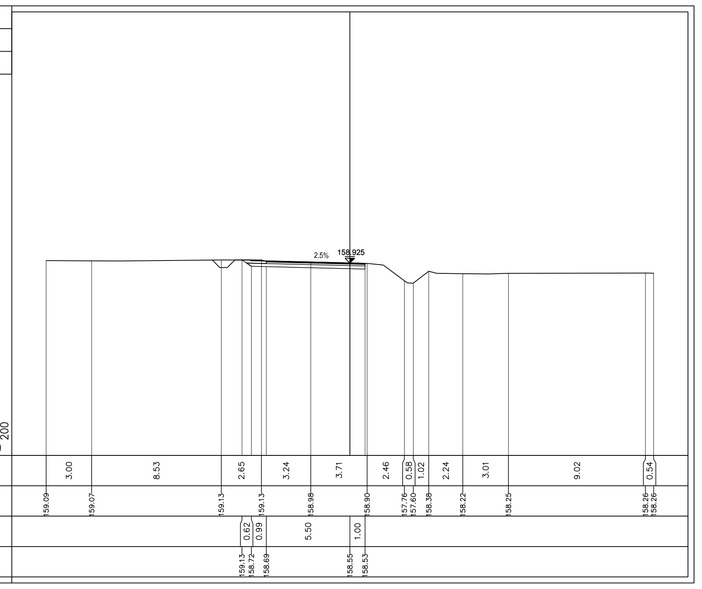

| | | |