PLANIMETRIA DI TRACCIAMENTO

Scala 1:500

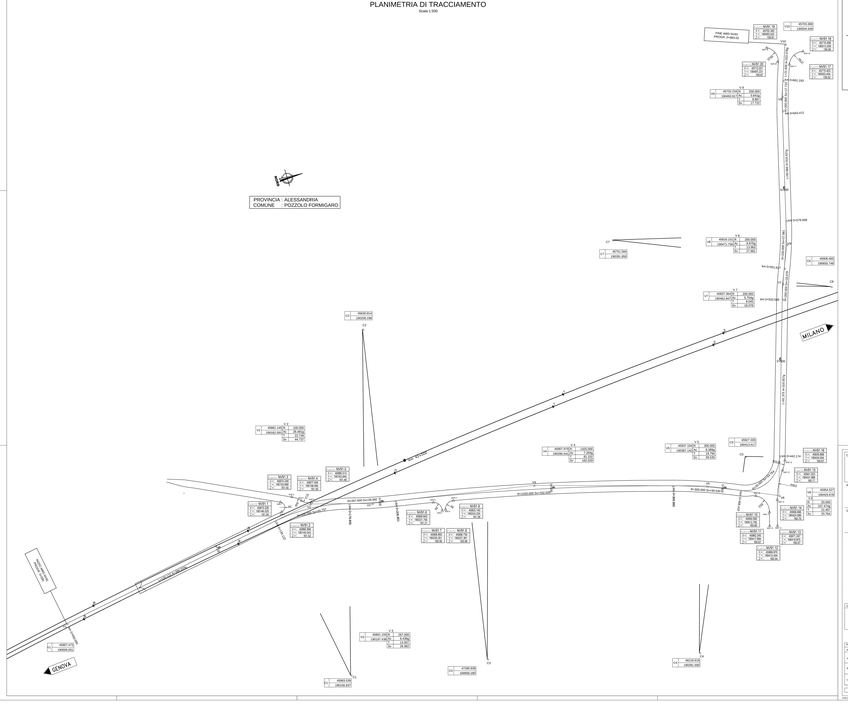
PROVINCIA ALESSANDRIA
COMUNE POZZOLO FORMIGARO
MILANO
GENOVA
A7 - TO-GENOVA
A7 - MILANO-GENOVA
A7 - MILANO-GENOVA
A7 - MILAN