


FINE ARTIFICIALE SCATOLARE
 PROGR. 28+464.245 B.P.
 PROGR. 28+474.329 B.D.

SEZIONE A-A
 SCALA 1:50
 PROFILO LONGITUDINALE

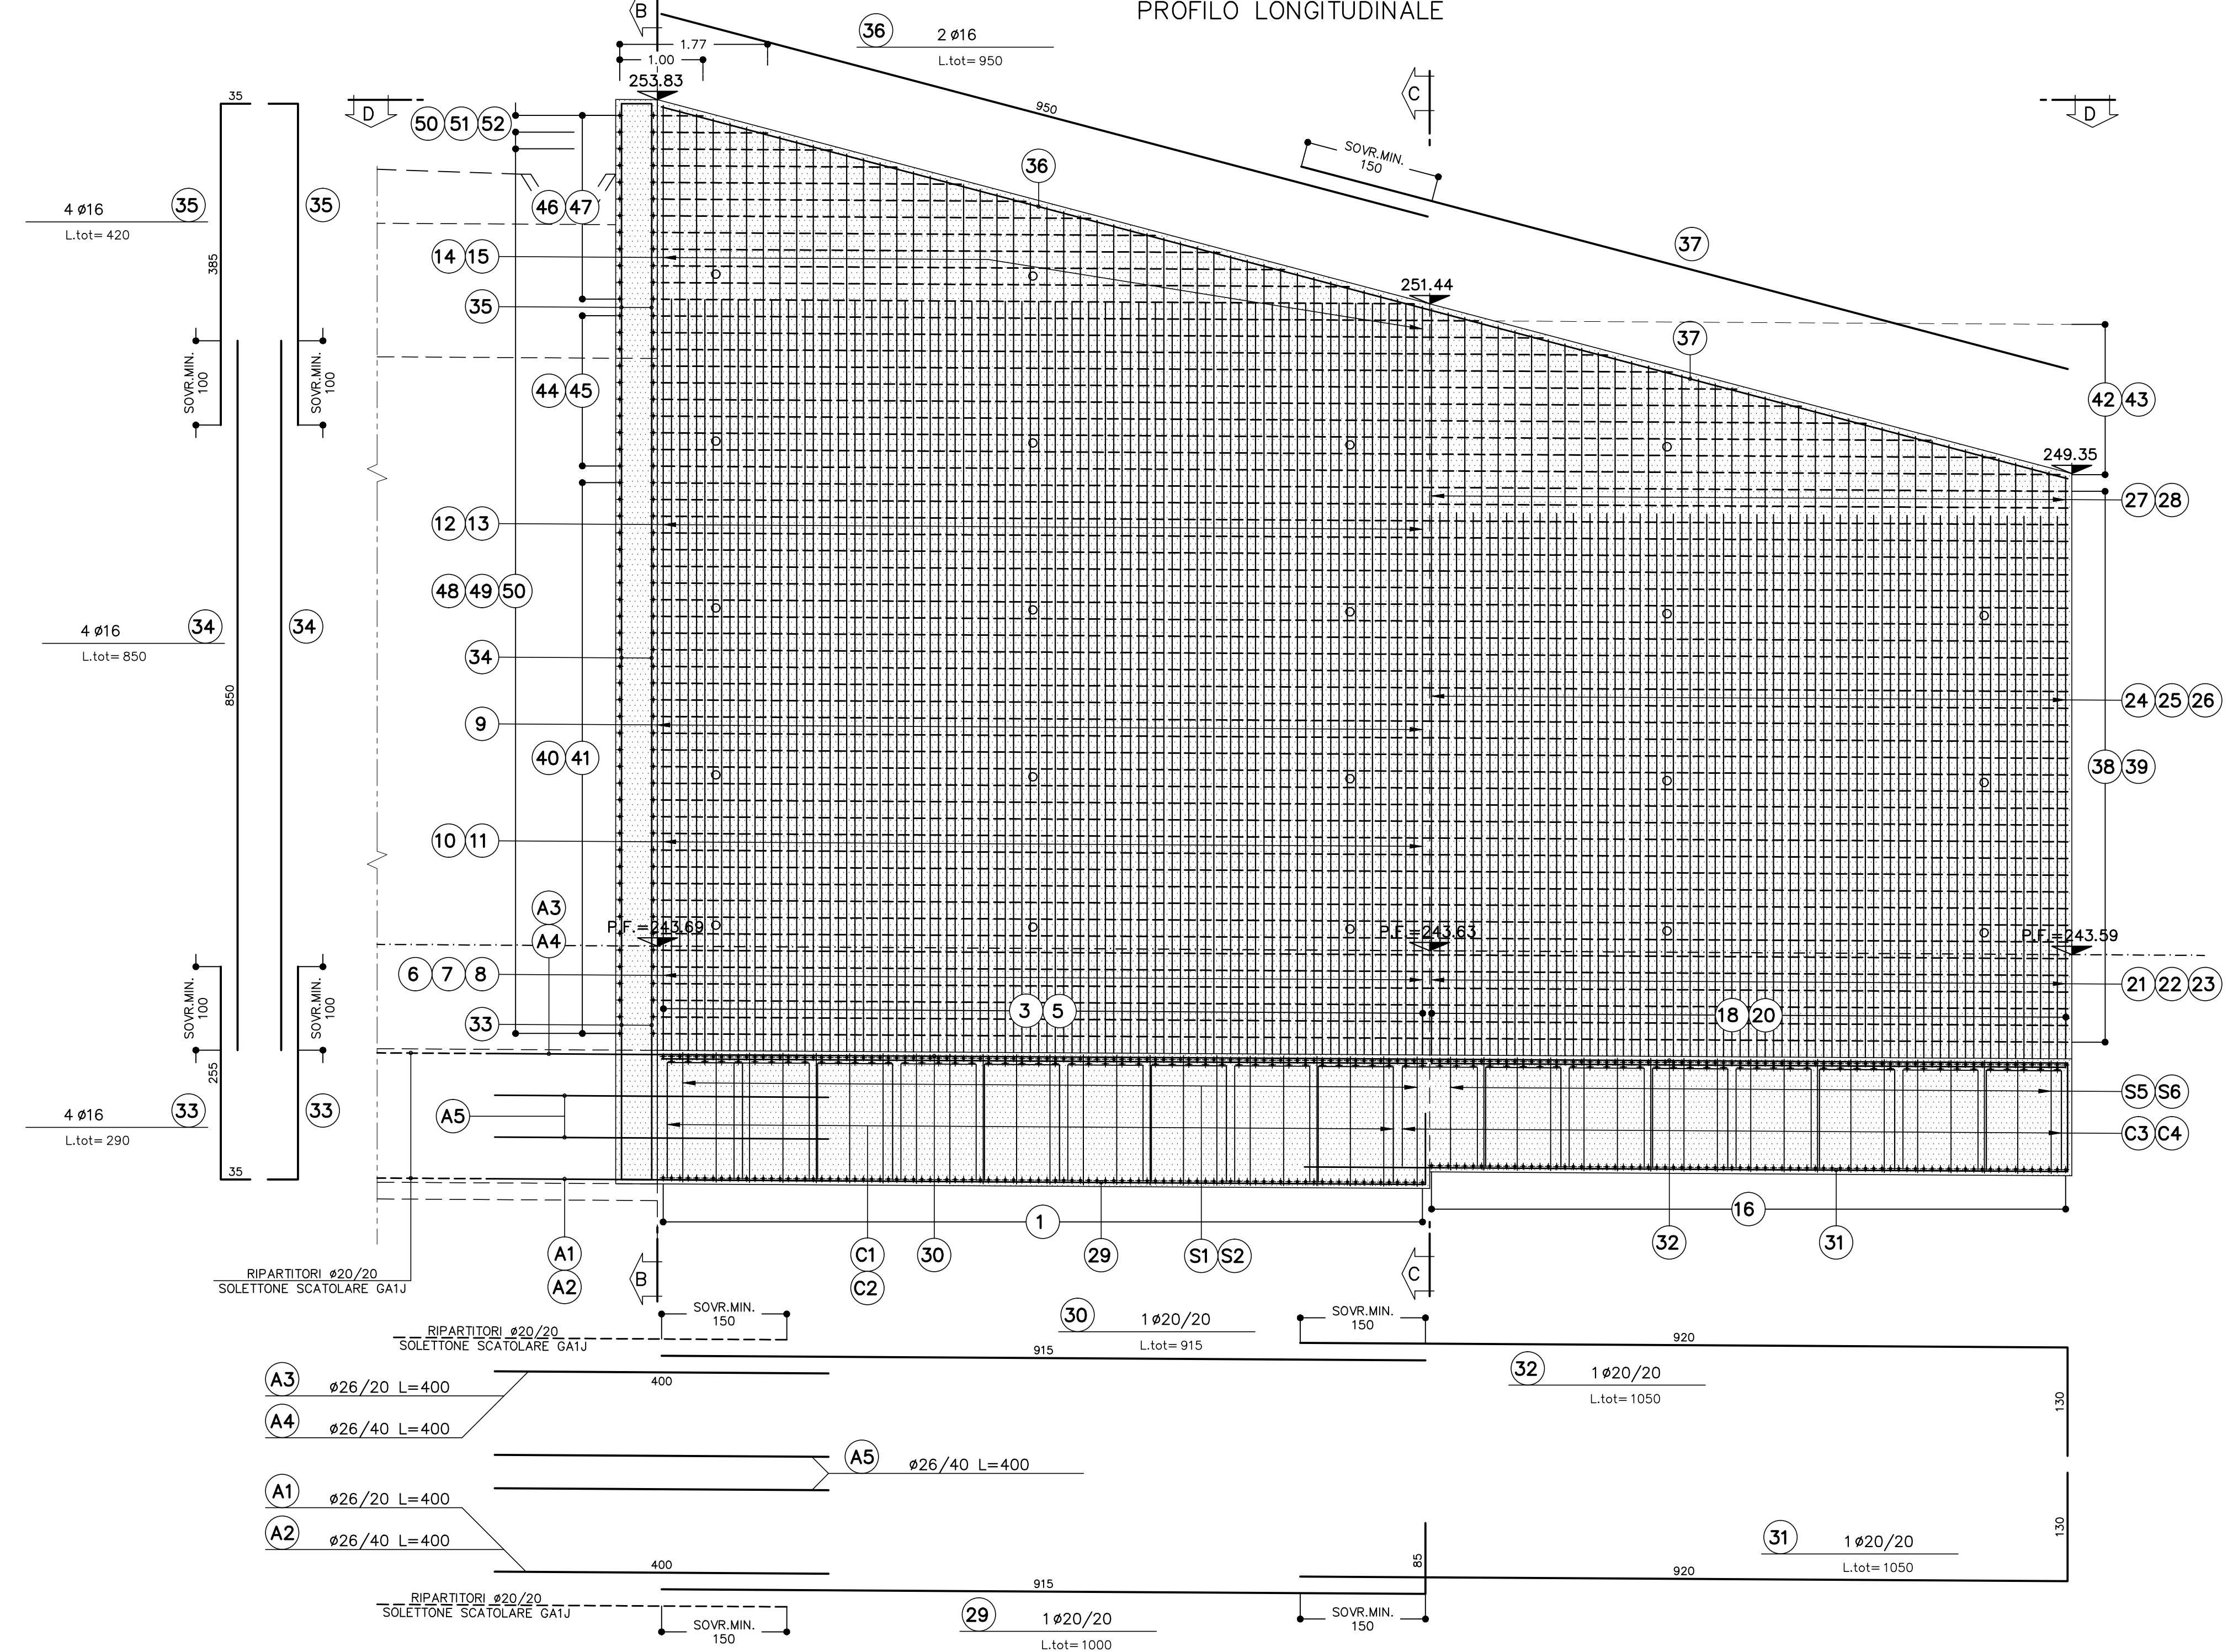

SEZIONE B-B
 SCALA 1:50
 SEZIONE TRASVERSALE

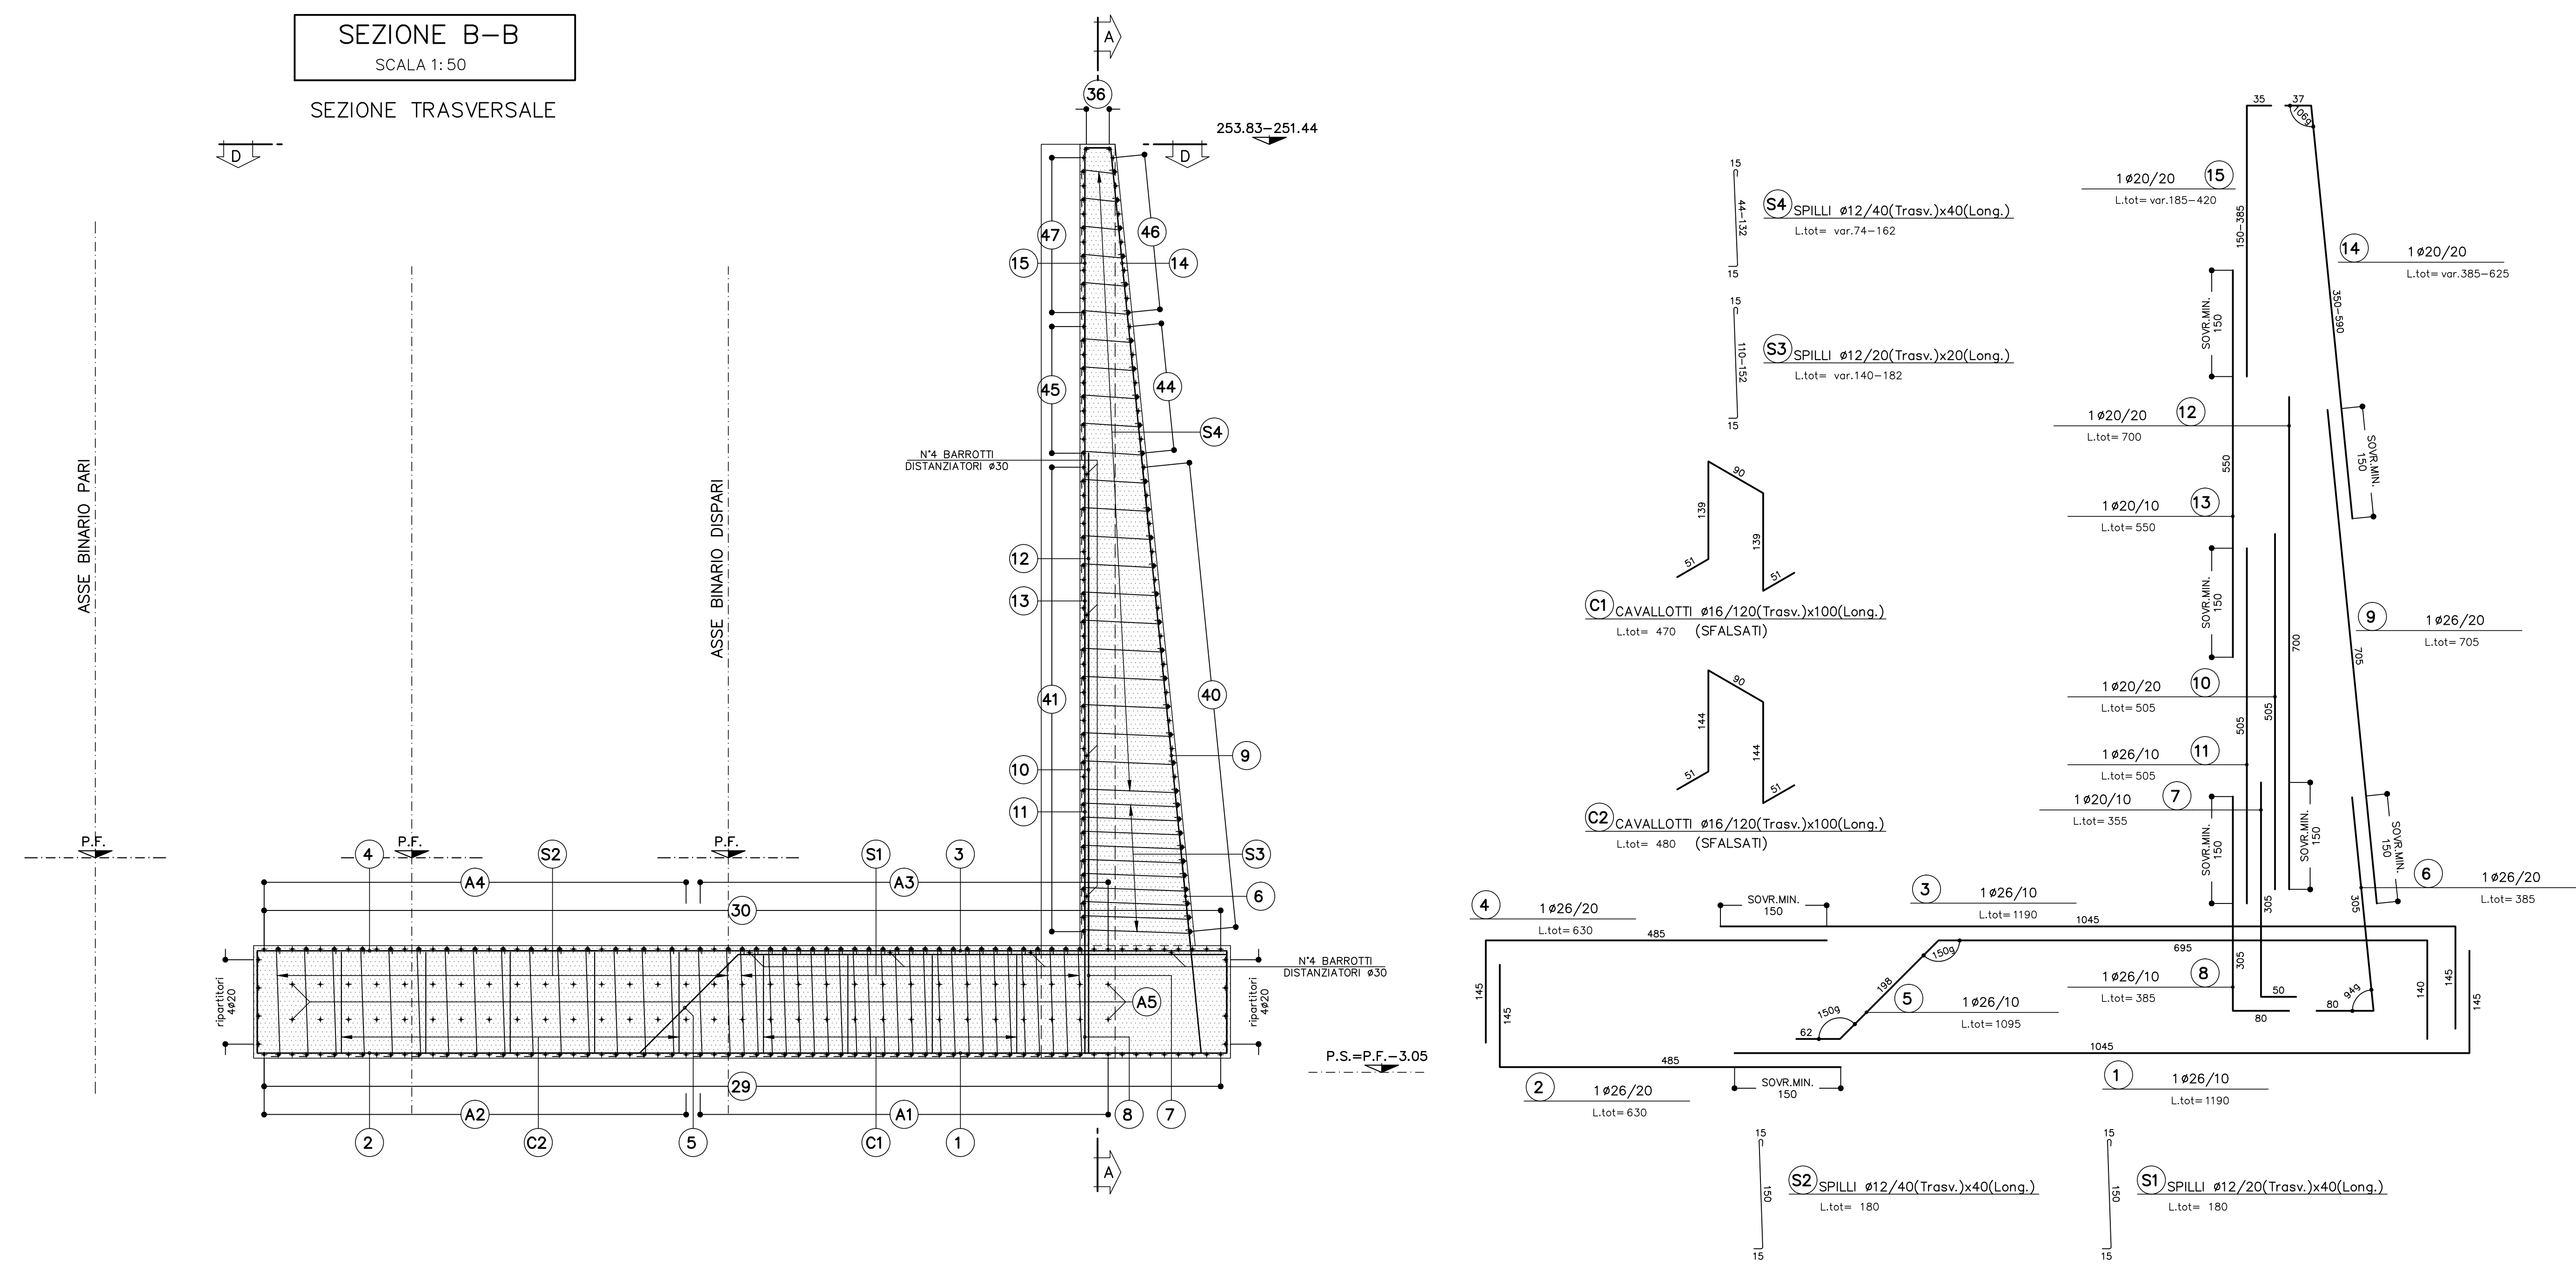


TABELLA MATERIALI	
ACCIAIO ARMATURE	B450C
COFFERRO	4 cm
NOTA: - PER TUTTO QUANTO NON INDICATO SI FACCI RIFERIMENTO AL CAPITOLATO OPERE CIVILI - ELABORATO DI RIFERIMENTO: "OPERE DI LINEA-CARATTERISTICHE DEI MATERIALI E NOTE" (cod.IGS1-00-E-CV-IT-00000-002) - PER TUTTI I DETTAGLI D'IMPERMEABILIZZAZIONE SI VEDA L'ELABORATO RELATIVO	

LEGENDA	
P.C.	= PIANO DEI CENTRI
P.F.	= PIANO DEL FERRO
P.S.	= PIANO DI SCAVO

COMMITTENTE: **RFI** RETE FERROVIARIA ITALIANA GRUPPO FERROVIE DELLO STATO ITALIANO

ALTA Sorveglianza: **ITALFERR** GRUPPO FERROVIE DELLO STATO ITALIANO

GENERAL CONTRACTOR: **CO.CIV** Consorzio Co.Riparazioni Integrati Veicoli

INFRASTRUTTURE FERROVIARIE STRATEGICHE DEFINITE DALLA LEGGE OBIETTIVO N.443/01

TRATTA A.V./A.C. TERZO VALICO DEI GIOVI
 PROGETTO ESECUTIVO

Trincea di linea III Valico da pk 28+464.23 a pk 28+632
 Muro di sostegno da 28+464.23 a pk 28+481.16
 Armatura Tav 1/2

GENERAL CONTRACTOR	DIRETTORE LAVORI	SCALA:
Consorzio Co.Civ Ing. P. M. Mancinelli		1:50

COMMESSA	LOTTO	FASE	ENTE	TIPO DOC.	OPERADISCIPLINA	PROGR.	REV.
IGS1	02	E	CV	BB	TR1205	002	A

PROGETTAZIONE	Rev.	Descrizione emissione	Redatto	Data	Verificato	Data	Progettista	Data	IL PROGETTISTA
400	1	Prima emissione	ROCCASAL A. Palomba	19/09/2013	ROCCASAL A. Palomba	19/09/2013	A. Palomba	19/09/2013	CO.CIV Ing. P. M. Mancinelli

Nome File: IGS1-02-E-CV-TR1205-002-A02
 CUP: F81H200000008