


STRADA DI TIPO "A" - VIABILITA INTERNA DI CANTIERE


1

RULLATURA PIANOCAMPAGNA ESISTENTE E POSA DI TELO IN TNT

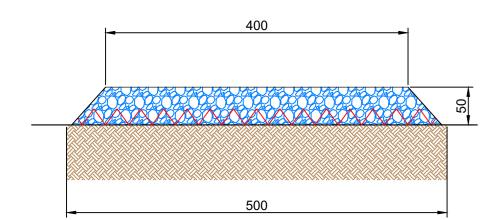


FORMAZIONE DELLA MASSICCIATA STRADALE SOPRA AL PIANO CAMPAGNA COSTITUITA DA STABILIZZATO DI CAVA DI PEZZATURA 40/70

STRADA DI TIPO "B" - PISTE DI ACCESSO AI TRALICCI

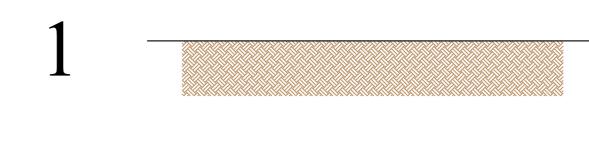

RULLATURA PIANO CAMPAGNA

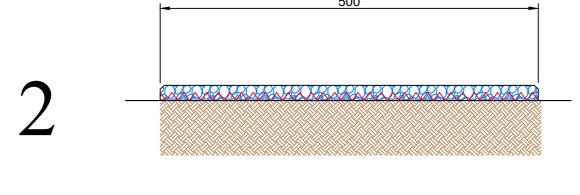

POSA DI TELO IN TNT E 20 cm DI MASSICCIATA



AREE OCCUPAZIONE TEMPORANEA PER PISTE DI CANTIERE: MSTERA

F. 19 P.lle: 8,68,69,56,57,244,7,164,173,167

