

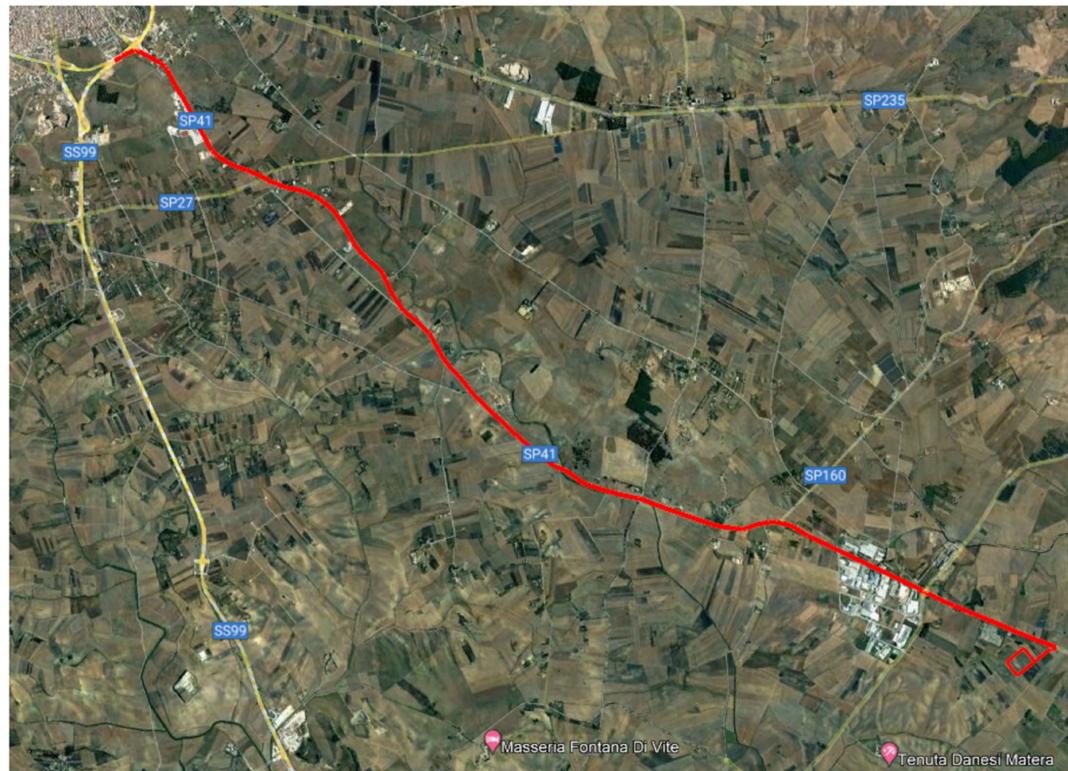


INGRESSO SULLA VIABILITA' PRIVATA DALLA STRADA PROVINCIALE 140

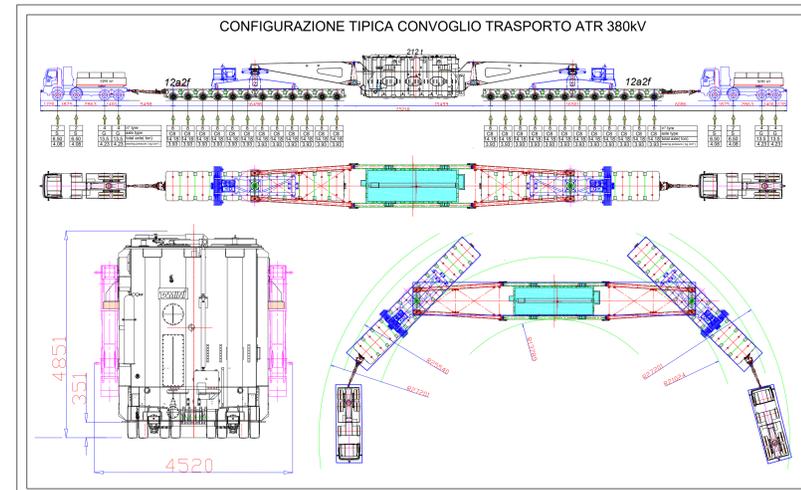

STRUTTURA STRADA TIPO 7F PER IL TRATTO DI COLLEGAMENTO DALLA SP140 AL LOTTO DI STAZIONE 90N/mm² - FINO A 400.000 PASSAGGI

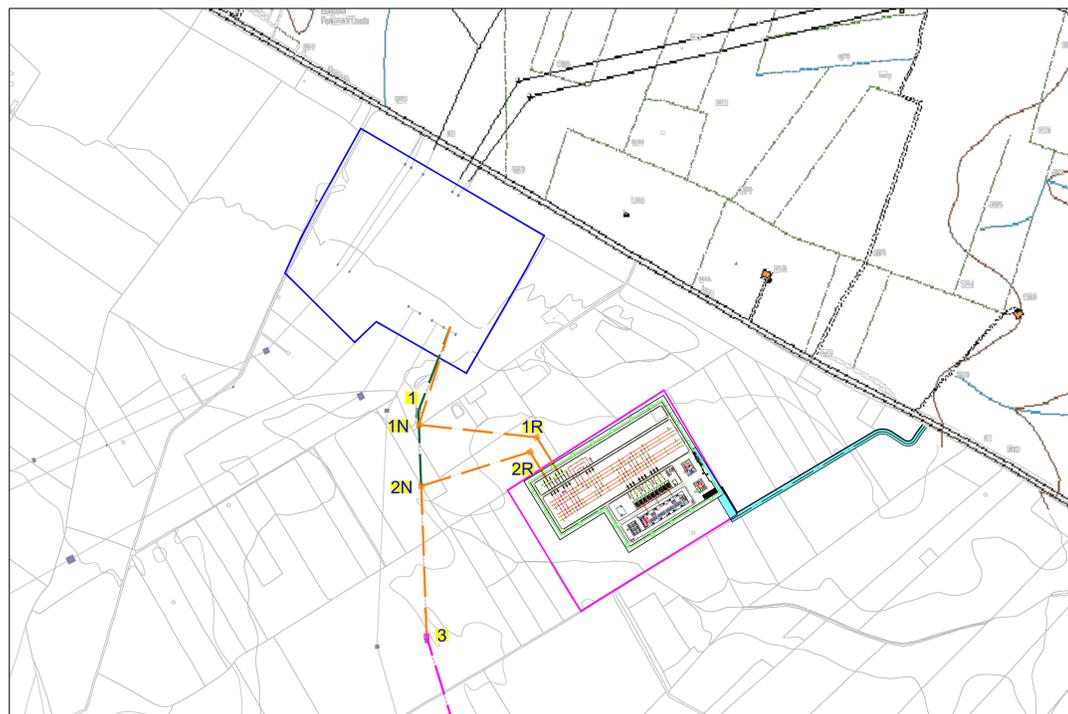

COMUNE DI MATERA
Provincia di MATERA

ISTANZA di Connessione alla Rete di Trasmissione Nazionale
Trasmissione del progetto degli impianti per la connessione ai fini del rilascio, da parte di Terna, del parere di rispondenza ai requisiti tecnici indicati nel Codice di Rete

GIT FIORI DI ITALIA S.r.l.
Via Della Mercede 11
00187 Roma
P.va 55276821001

STAZIONE ELETTRICA RTN 380/36kV "MATERA 2" CONNESSA ALLA RTN 380kV "MATERA - BRINDISI SUD"

Progettazione
Società di Ingegneria
FARENTI S.r.l.
Via Don Giuseppe Corda, 5nc
03030 Santopadre (FR)
Tel. 07761805460 Fax 07761800135
P.va 02608750600
Ing. Piero Farenti

Codice documento Titolo documento
TER.TAV.13 VIABILITA' ED ACCESSIBILITA' STAZIONE

N. REV.	DATA REV.	DESCRIZIONE REVISIONE	REDAZIONE	APPROVAZIONE
0	Marzo 2023	Prima emissione	P.I. Sandro Farenti	Ing. Piero Farenti
1	Maggio 2023	Seconda emissione	P.I. Sandro Farenti	Ing. Piero Farenti
2	Agosto 2023	Terza emissione	P.I. Sandro Farenti	Ing. Piero Farenti
3	Novembre 2023	Quarta emissione	P.I. Sandro Farenti	Ing. Piero Farenti