


PROFILO LONGITUDINALE

Scala 1:1000/100

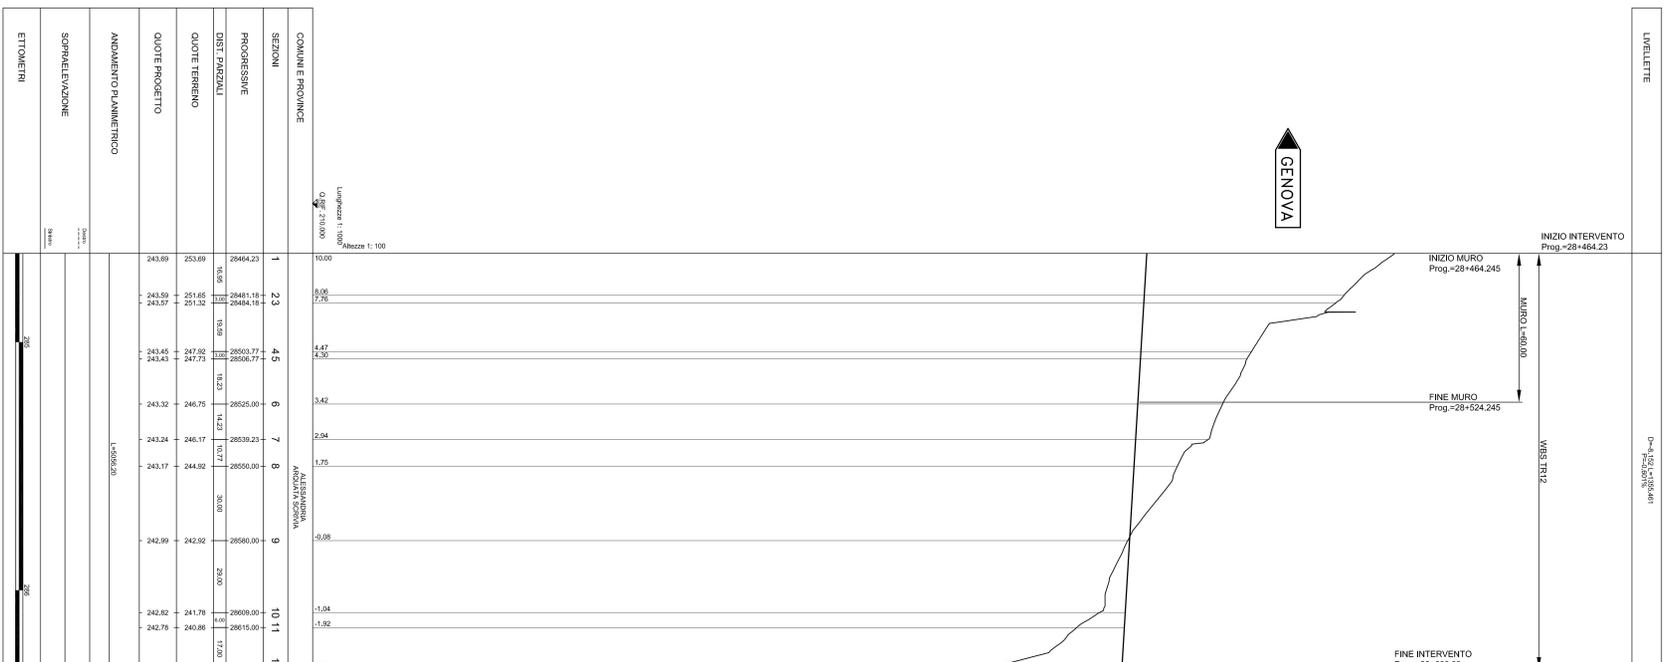


**COMITENTE**

ATA SORVEGLIANZA

**IRPI**  
INFRASTRUTTURE FERROVIARIE ITALIANE  
GRUPPO FERROVIE DELLO STATO ITALIANO

**ITALFER**  
GRUPPO FERROVIE DELLO STATO ITALIANO

**GENERAL CONTRACTOR:**

**COIV**  
Costruzioni Cooperative Italiane

INFRASTRUTTURE FERROVIARIE STRATEGICHE DEFINITE DALLA  
LEGE OBIETTIVO N.44/901  
TRATTA A V.A.C. TERZO VALICO DEI GIOVI  
PROGETTO ESECUTIVO

TRINCEA DI LINEA III VALICO DA PK. 28+464.23 A PK. 28+632.00  
CORPO FERROVIARIO  
PROFILO LONGITUDINALE

**GENERAL CONTRACTOR**

**Cociv**  
Via P. P. Marzulli

**DIRETTORE LAVORI**

SCALE 1:1000/100

PROGETTAZIONE

PROGETTAZIONE	REDAZIONE	VERIFICA	CONFERMAZIONE	REVISIONE	APPROVAZIONE

DATA: 15/03/2011

PROGETTO: INFRASTRUTTURE FERROVIARIE STRATEGICHE DEFINITE DALLA LEGE OBIETTIVO N.44/901 TRATTA A V.A.C. TERZO VALICO DEI GIOVI PROGETTO ESECUTIVO

SCALE: 1:1000/100

PROF. ING. ...