



PLANIMETRIA DI TRACCIAMENTO

Scala 1:2000

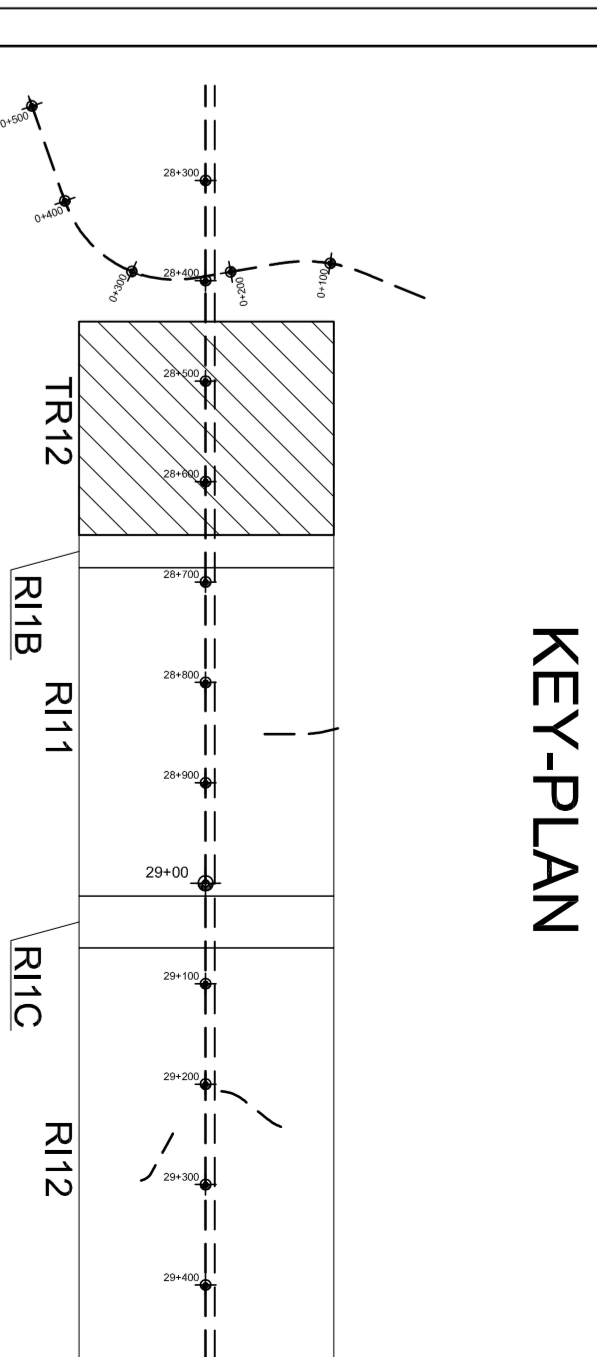

KEY PLAN

D=4,141790  
L=1355,461210  
P=40,00960

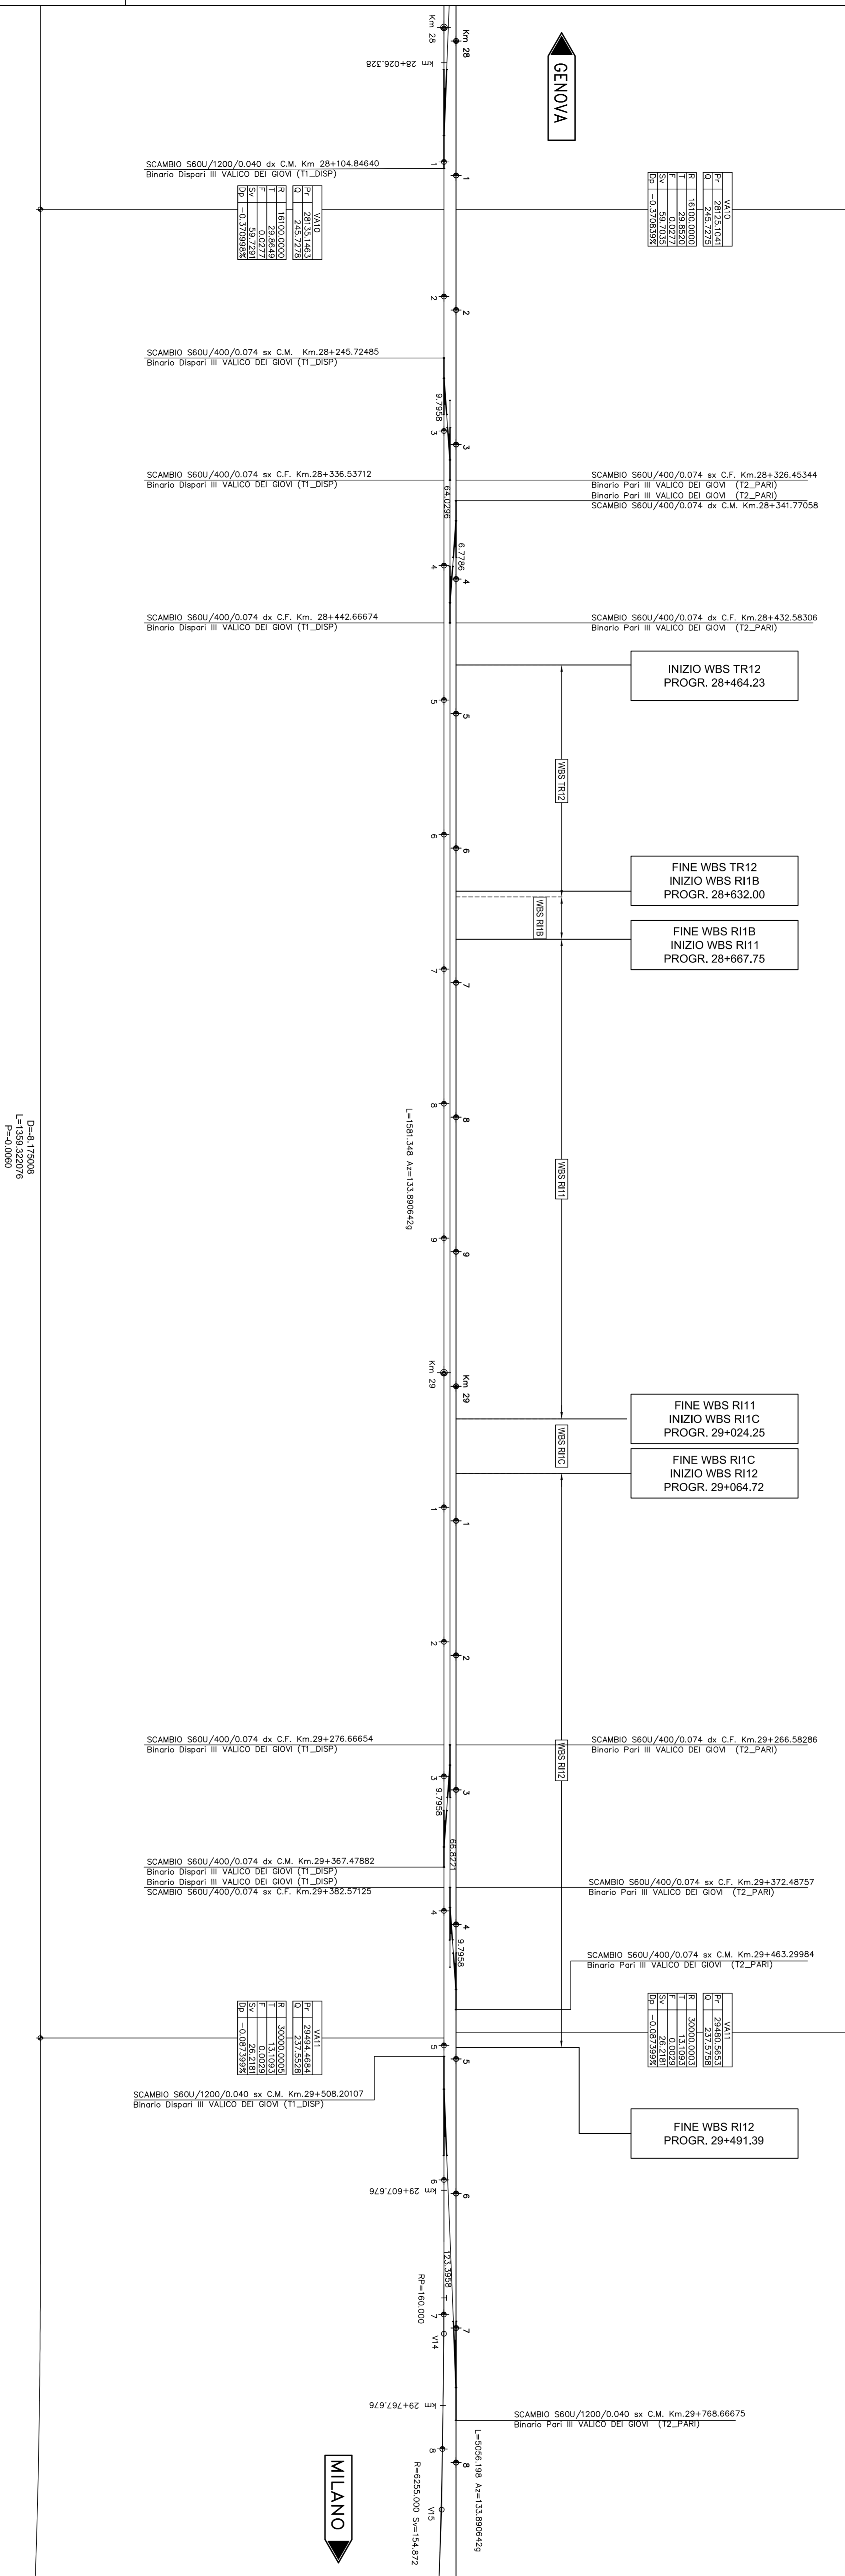

GENOVA

MILANO


CARTELLA 8


COMITENTE: ALTA SORVEGLIANZA

GENERAL CONTRACTOR: COVIV

INFRASTRUTTURE FERROVIARIE STRATEGICHE DEFINITE DALLA LEGGE OBBIETTIVO N.44/901 TRATTA A V.A.C. TERZO VALICO DEI GIOVI PROGETTO ESECUTIVO

TRINCEA DI LINEA III VALICO DA PK. 28+464,23 A PK. 28+632,00 CORPO FERROVIARIO PLANIMETRIA DI TRACCIAMENTO

SCALE: 1:2000

PROGETTAZIONE: COVIV

REVISIONI:

NO.	DESCRIZIONE REVISIONE	DATA	REDAZIONE	VERIFICA	DATA	REVISIONE

