
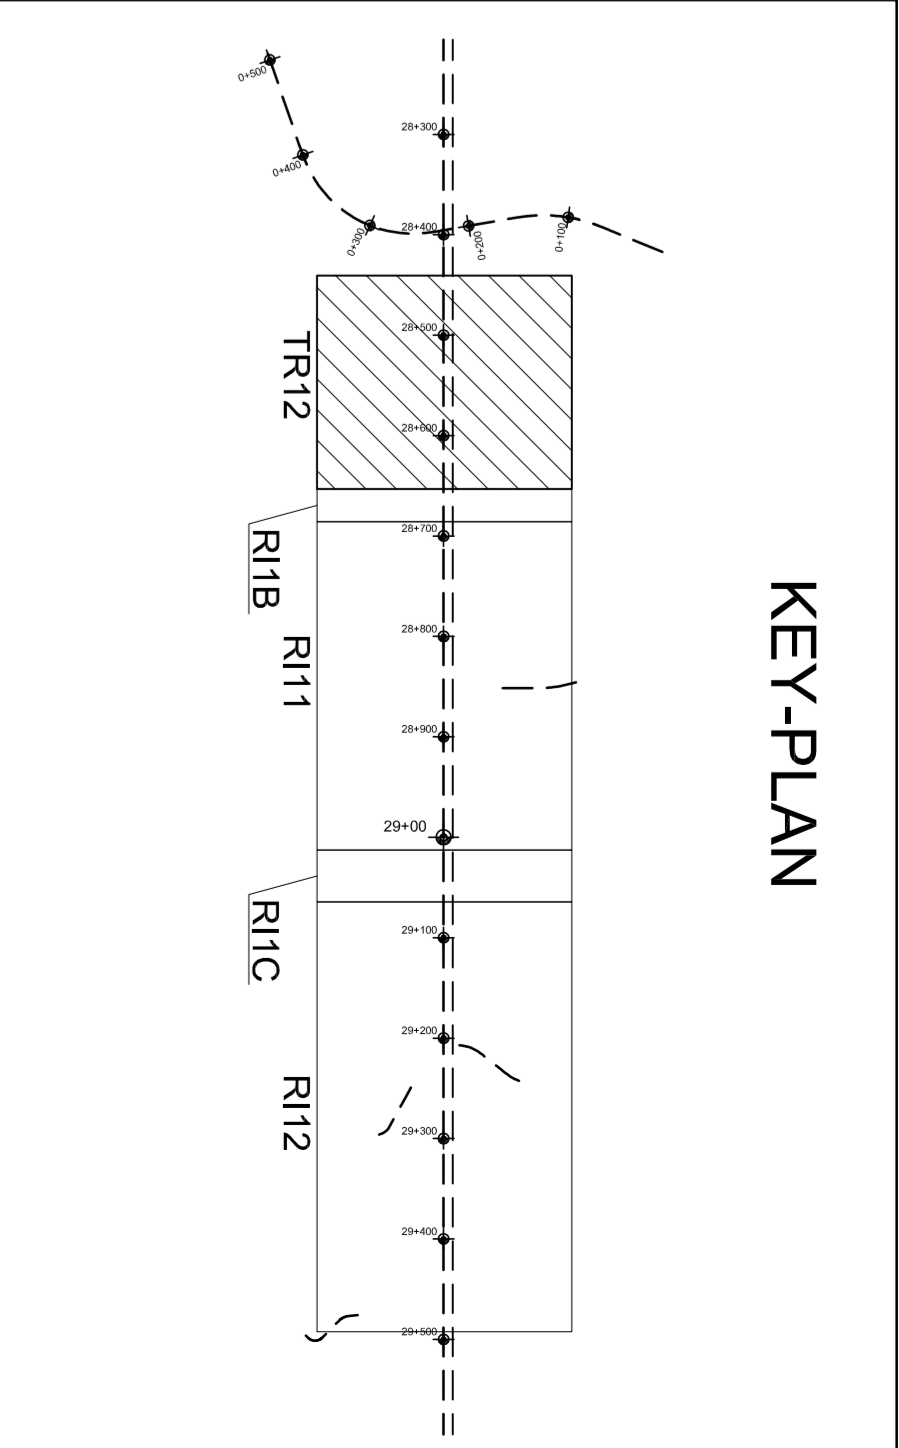


PLANIMETRIA DI PROGETTO


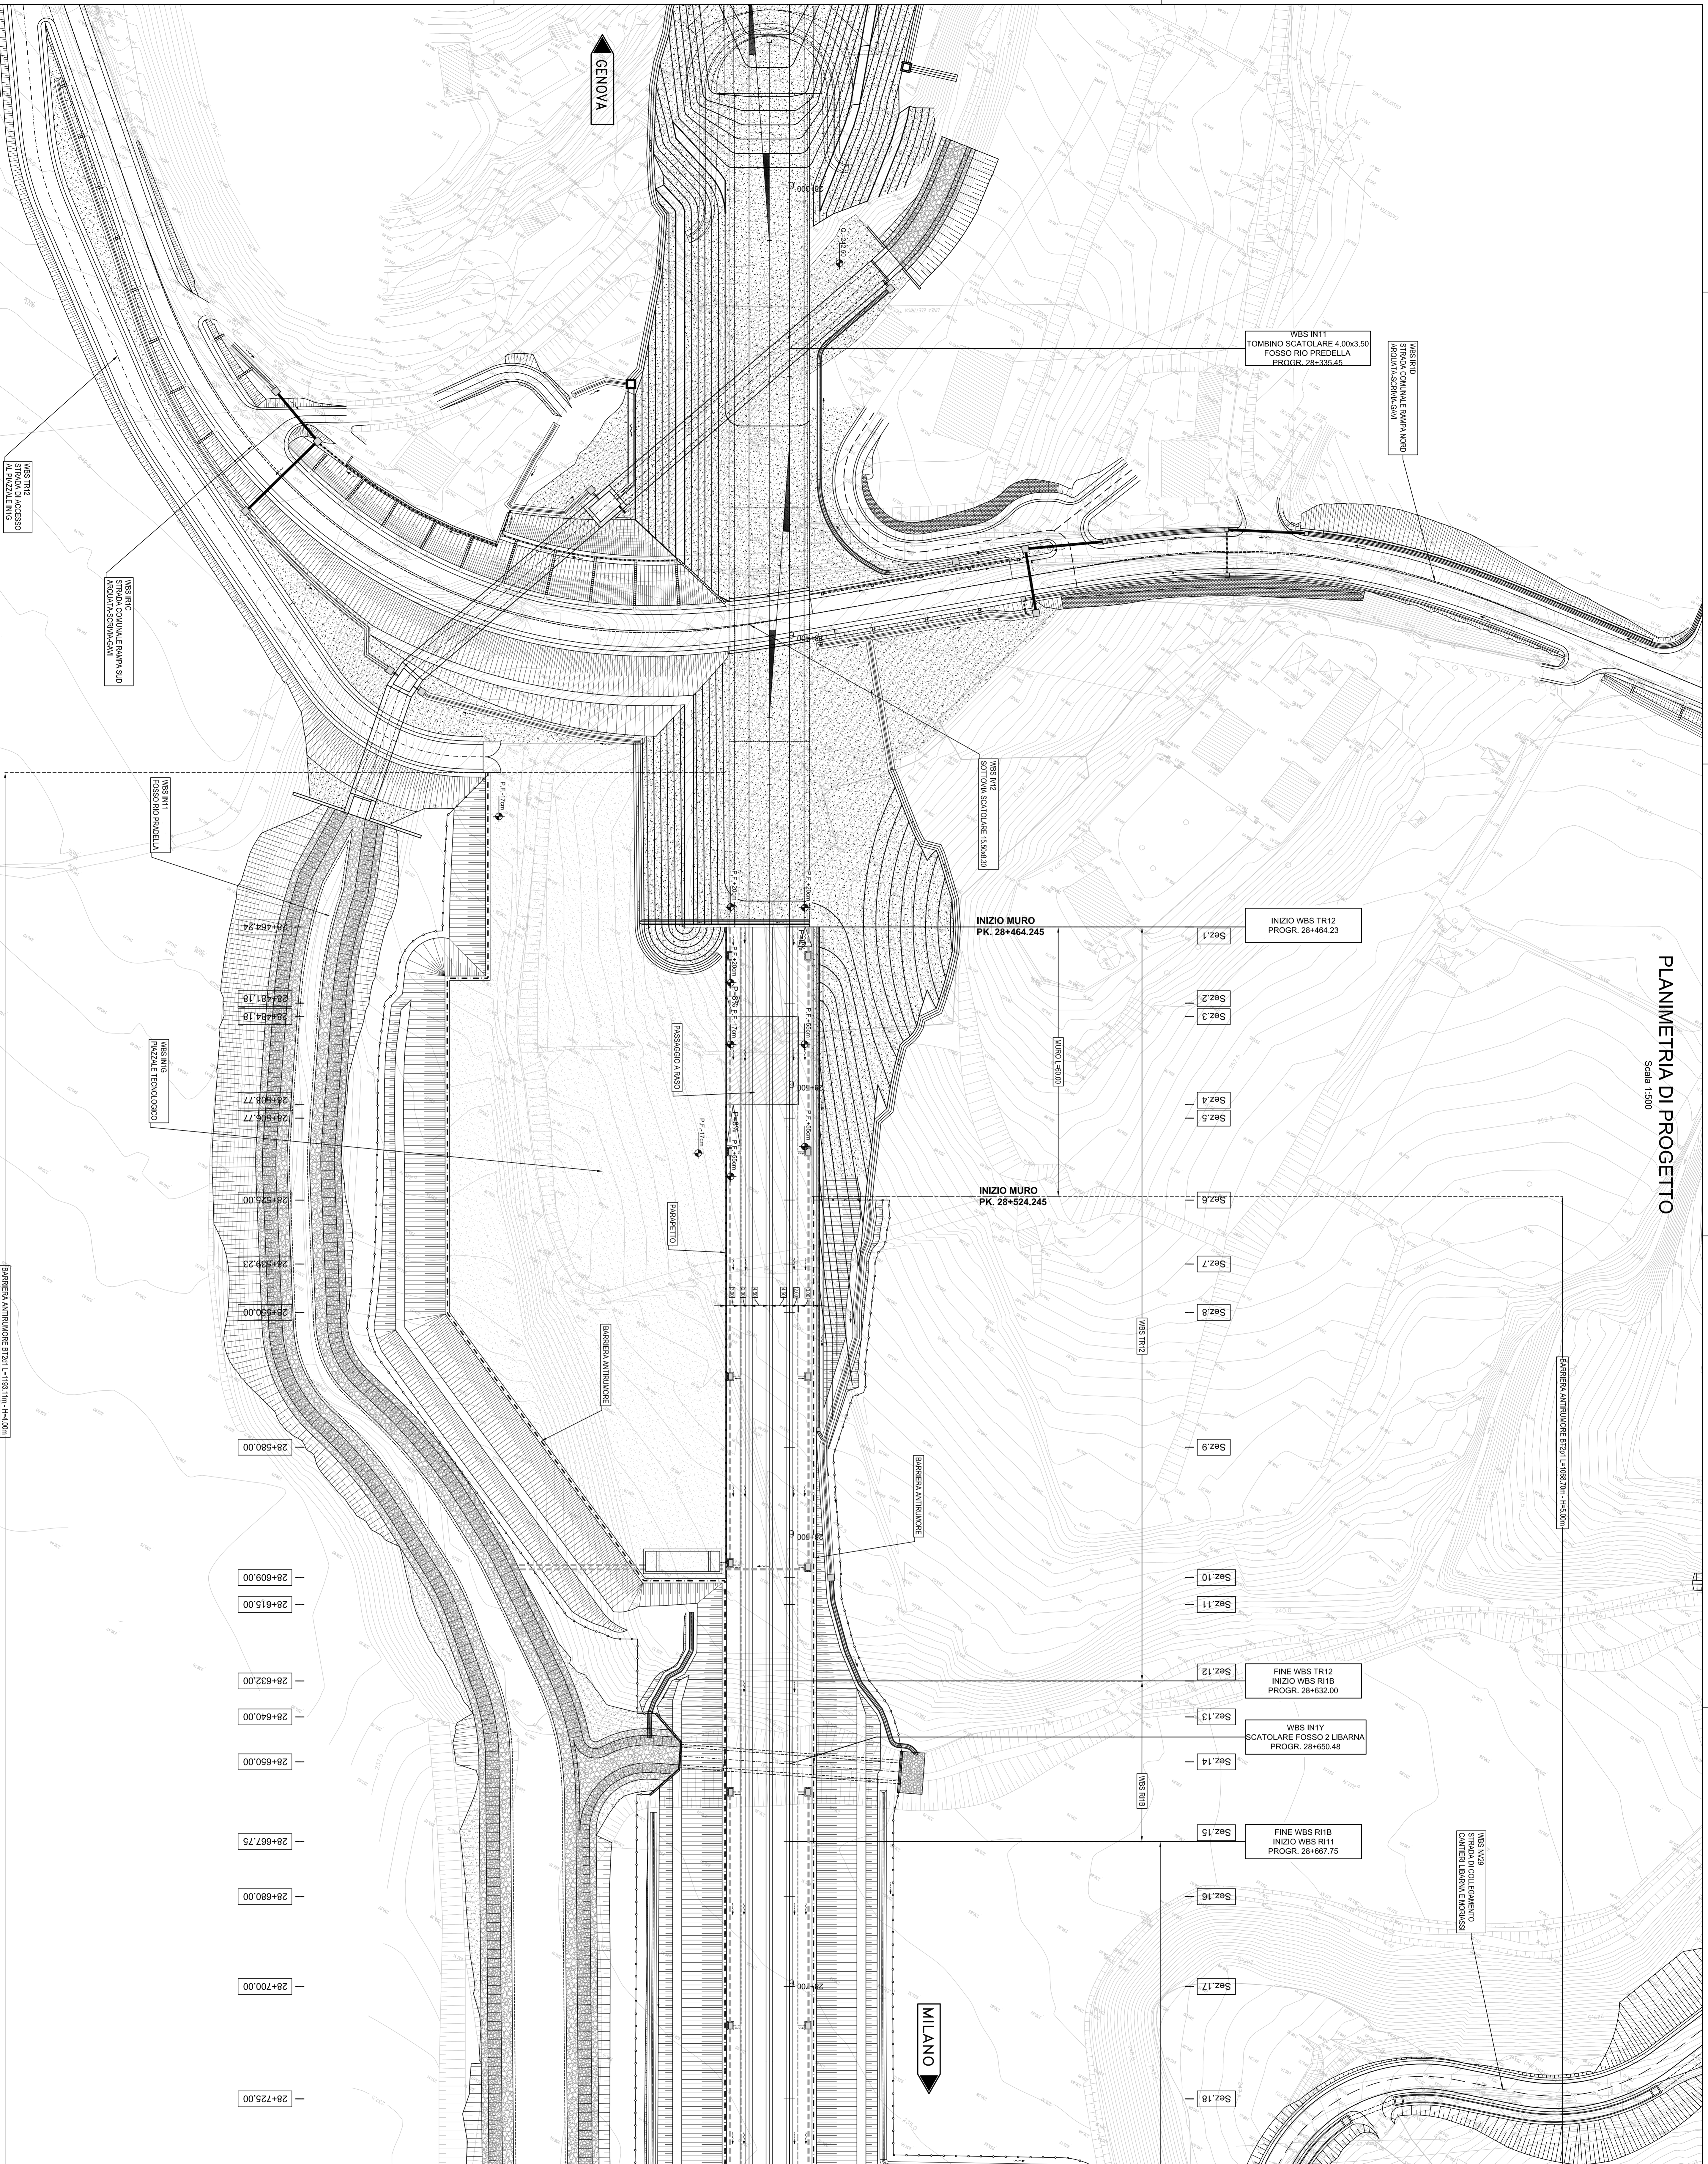

LEGENDA

	MURO DI SOSTEGNO
	RECINZIONE FERROVIARIA
	PARAPETTO
	ACCESSO ALTA LINEA
	CANALETTE PREFABBRICATE
	FOSSE DRENANTE
	RILEVATO CON ARSENELLO
	DIREZIONE NORD GEOGRAFICO
	DIREZIONI

PROVINCIA : ALESSANDRIA
 COMUNE : AROUATA SCRIVIA

COMITENTE:
 ALTA SORVEGLIANZA
 RFI
 GRUPPO FERROVIE DELLO STATO ITALIANO
 ITALFER

GENERAL CONTRACTOR:
 COCIV
 COCIV - COOPERATIVA ITALIANA
 INFRASTRUTTURE FERROVIARIE STRATEGICHE DEFINITE DALLA
 TRATTA A V.A.C. TERZO VALICO DEI GIOVI
 PROGETTO ESECUTIVO
 TRINCEA DI LINEA III VALICO DA PK. 28+464.23 A PK. 28+632.00
 CORPO FERROVIARIO
 PLANIMETRIA DI PROGETTO

GENERAL CONTRACTOR:
 COCIV
 Via P. Marzulli

DIRETTORE LAVORI:

SCALE:
 1:300

PROGETTAZIONE:
 ING. 02 E C.V. P.8 TR12.0X 001 B



