
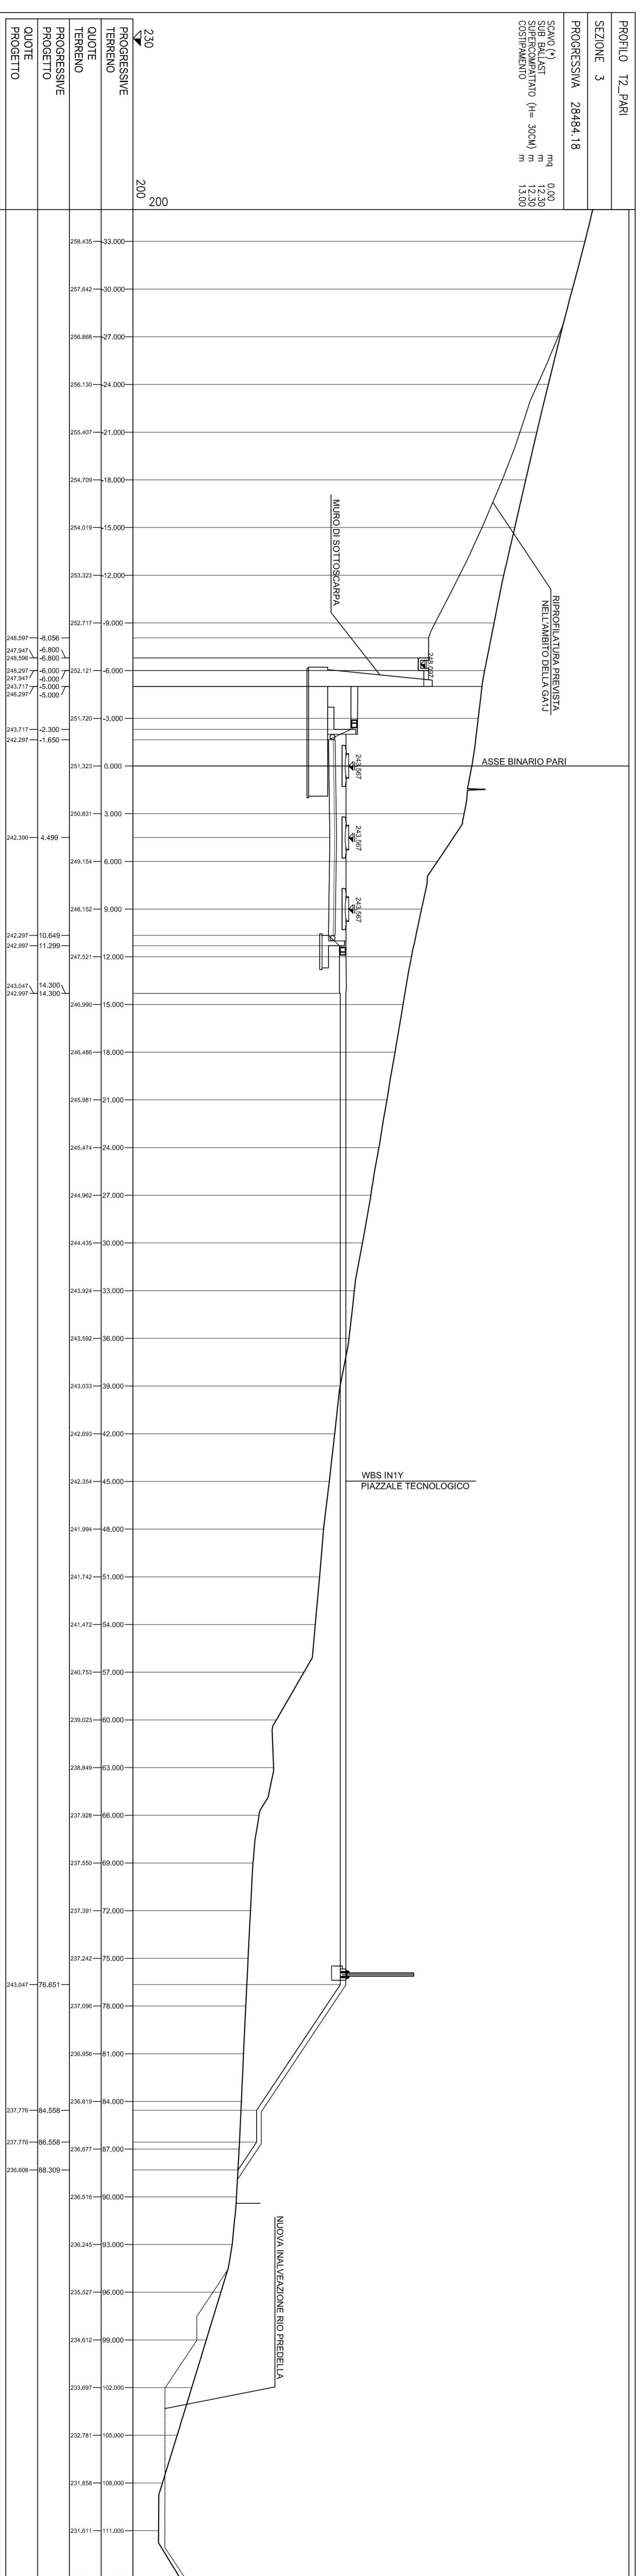
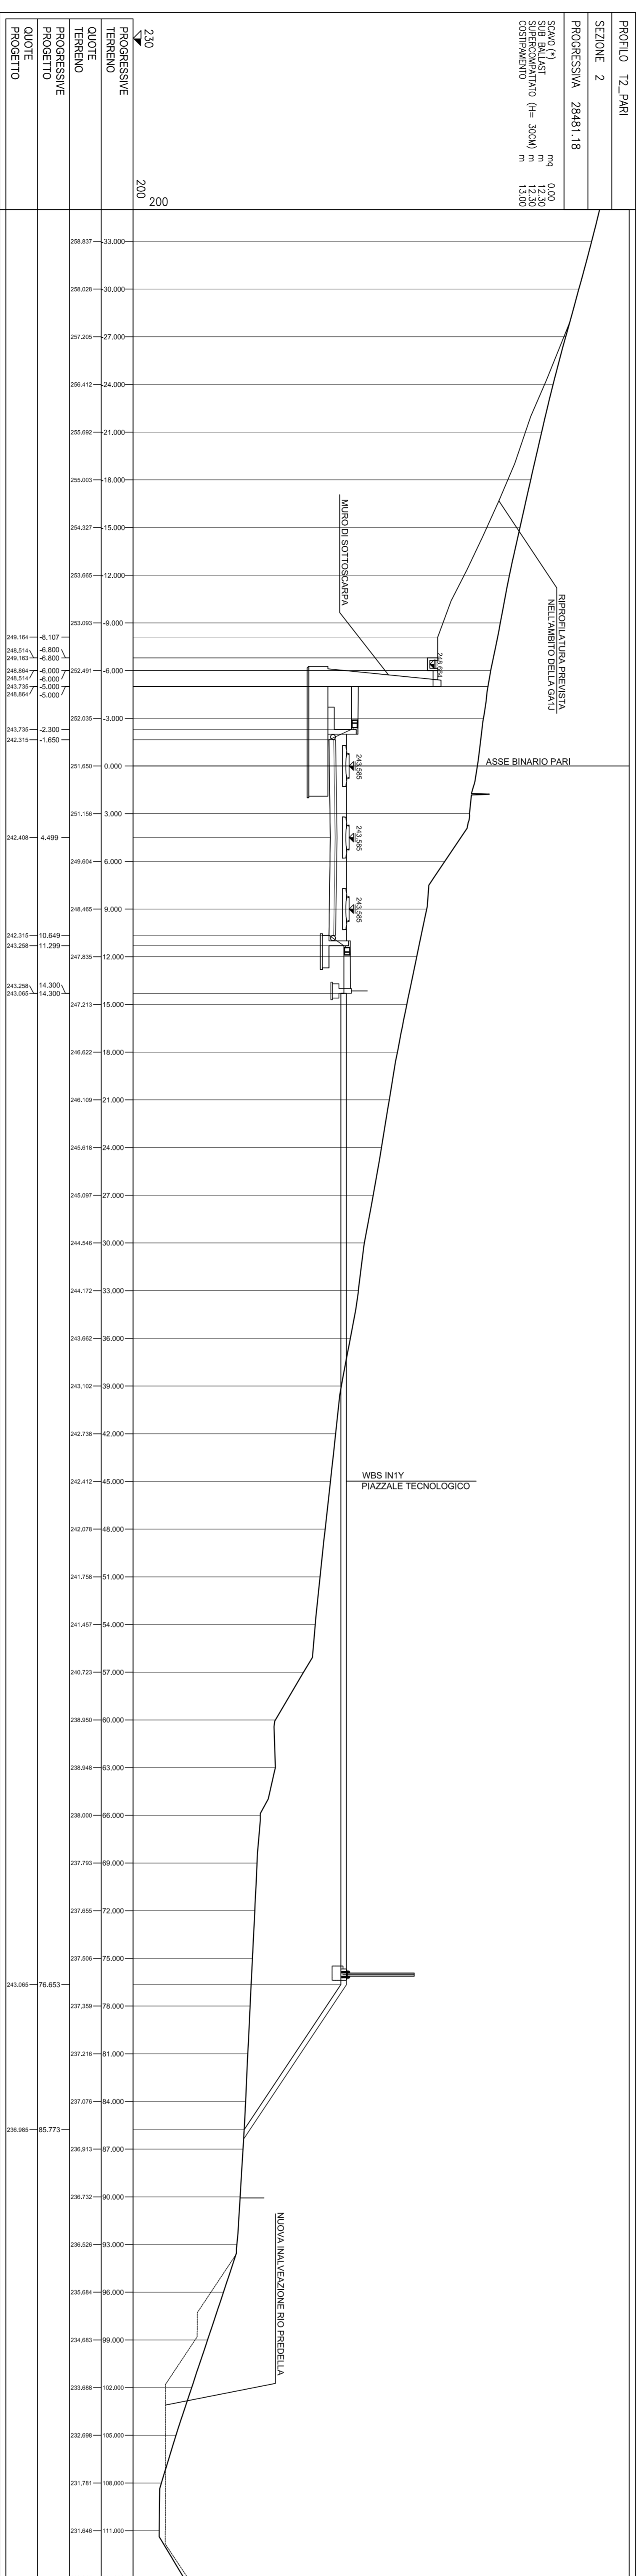


SEZIONI TRASVERSALI

Scala 1:200

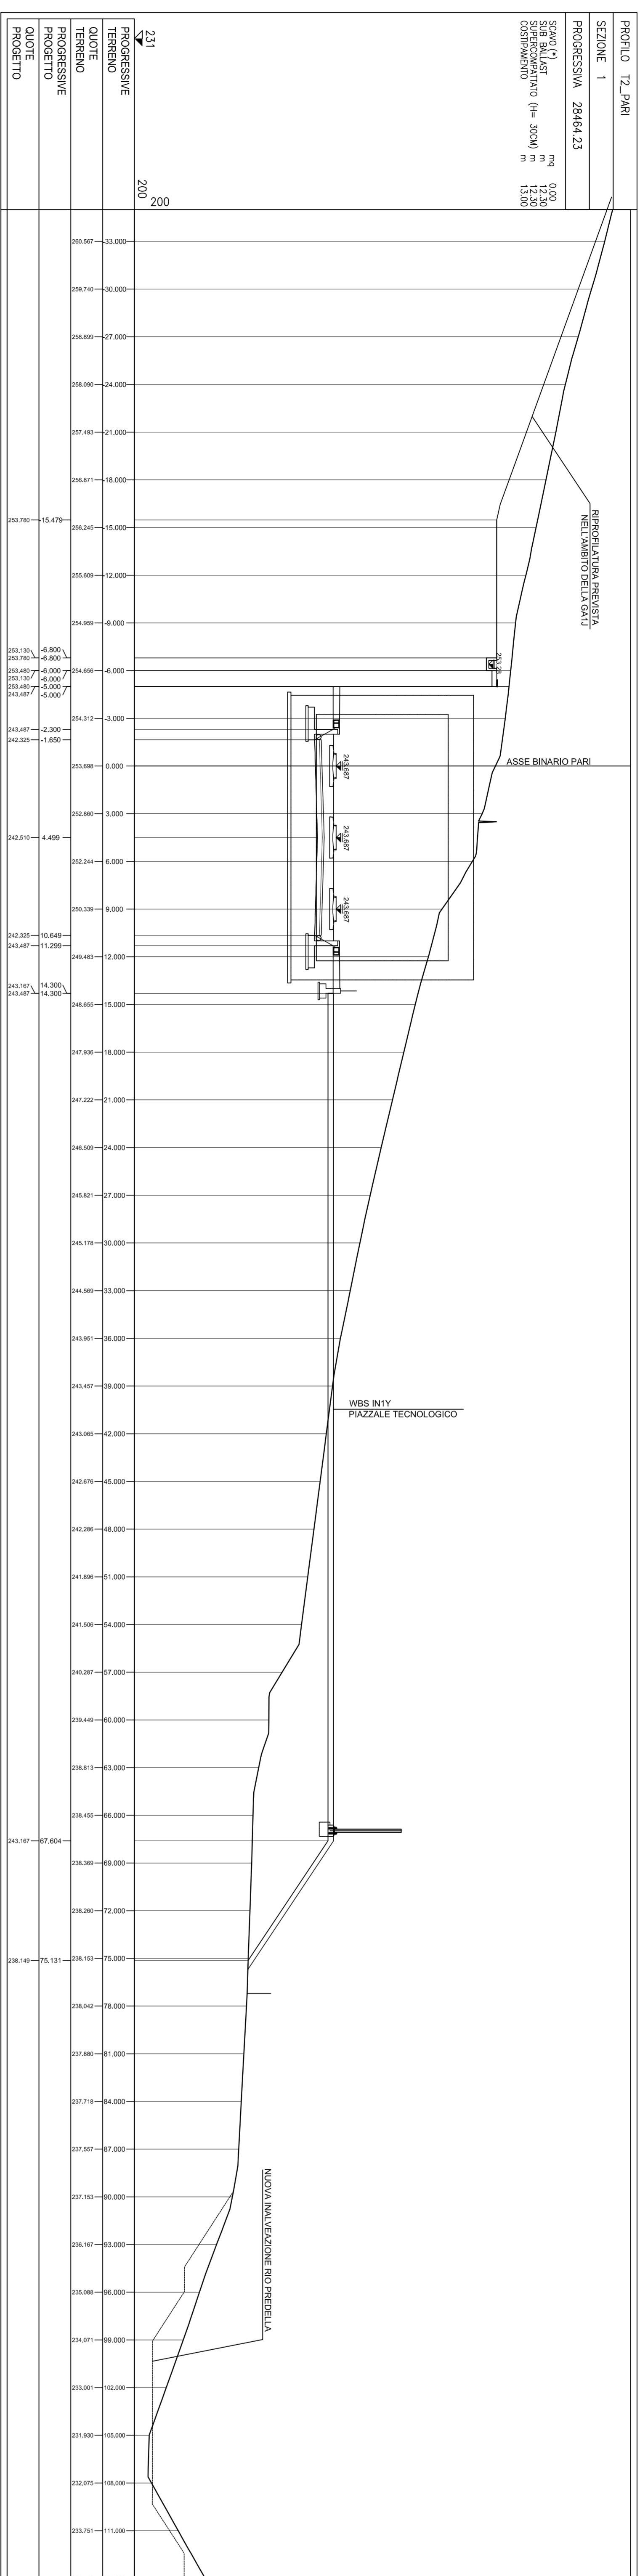

NOTA (*)
LO SCAVO NECESSARIO ALLA REALIZZAZIONE DELLA TRINCEA NON È STATO CALCOLATO ESSENDO TALE FAVORE DI LAVORO PROIBITO ALLA REALIZZAZIONE DELLA CAVITÀ

COMITENTE:

ALTA SORVEGLIANZA

GRUPPO FERROVIARIO ITALIANO

GENERAL CONTRACTOR:

COVIV

INFRASTRUTTURE FERROVIARIE STRATEGICHE DEFINITE DALLA LEGGE OBBLIGATIVO N.44/2001

TRATTA A V.A.C. TERZO VALICO DEI GIOVI

PROGETTO ESECUTIVO

TRINCEA DI LINEA III VALICO DA PK. 28+464.23 A PK. 28+632.00

CORPO FERROVIARIO

SEZIONI TRASVERSALI - TAV. 114

GENERAL CONTRACTOR: **COVIV**

PROGETTISTE:

| | | | | | | | | | | | | |
|-----|-------------------|--------|------|------------|-------|------|------------|-----------|---|---|---|---|
| ADP | Disegnatore | ALFANO | DATA | 15/07/2011 | VERBA | DATA | 15/07/2011 | REVISIONE | 0 | 0 | 3 | B |
| BBB | Relazione perizia | ALFANO | DATA | 21/09/2011 | VERBA | DATA | 21/09/2011 | REVISIONE | 0 | 0 | 3 | B |

SCALE: 1:200

CPV: 7815200000000000