



Inquadramento sottostazione elettrica
SV6 "Bric dei Mori"
Scala 1:1.000

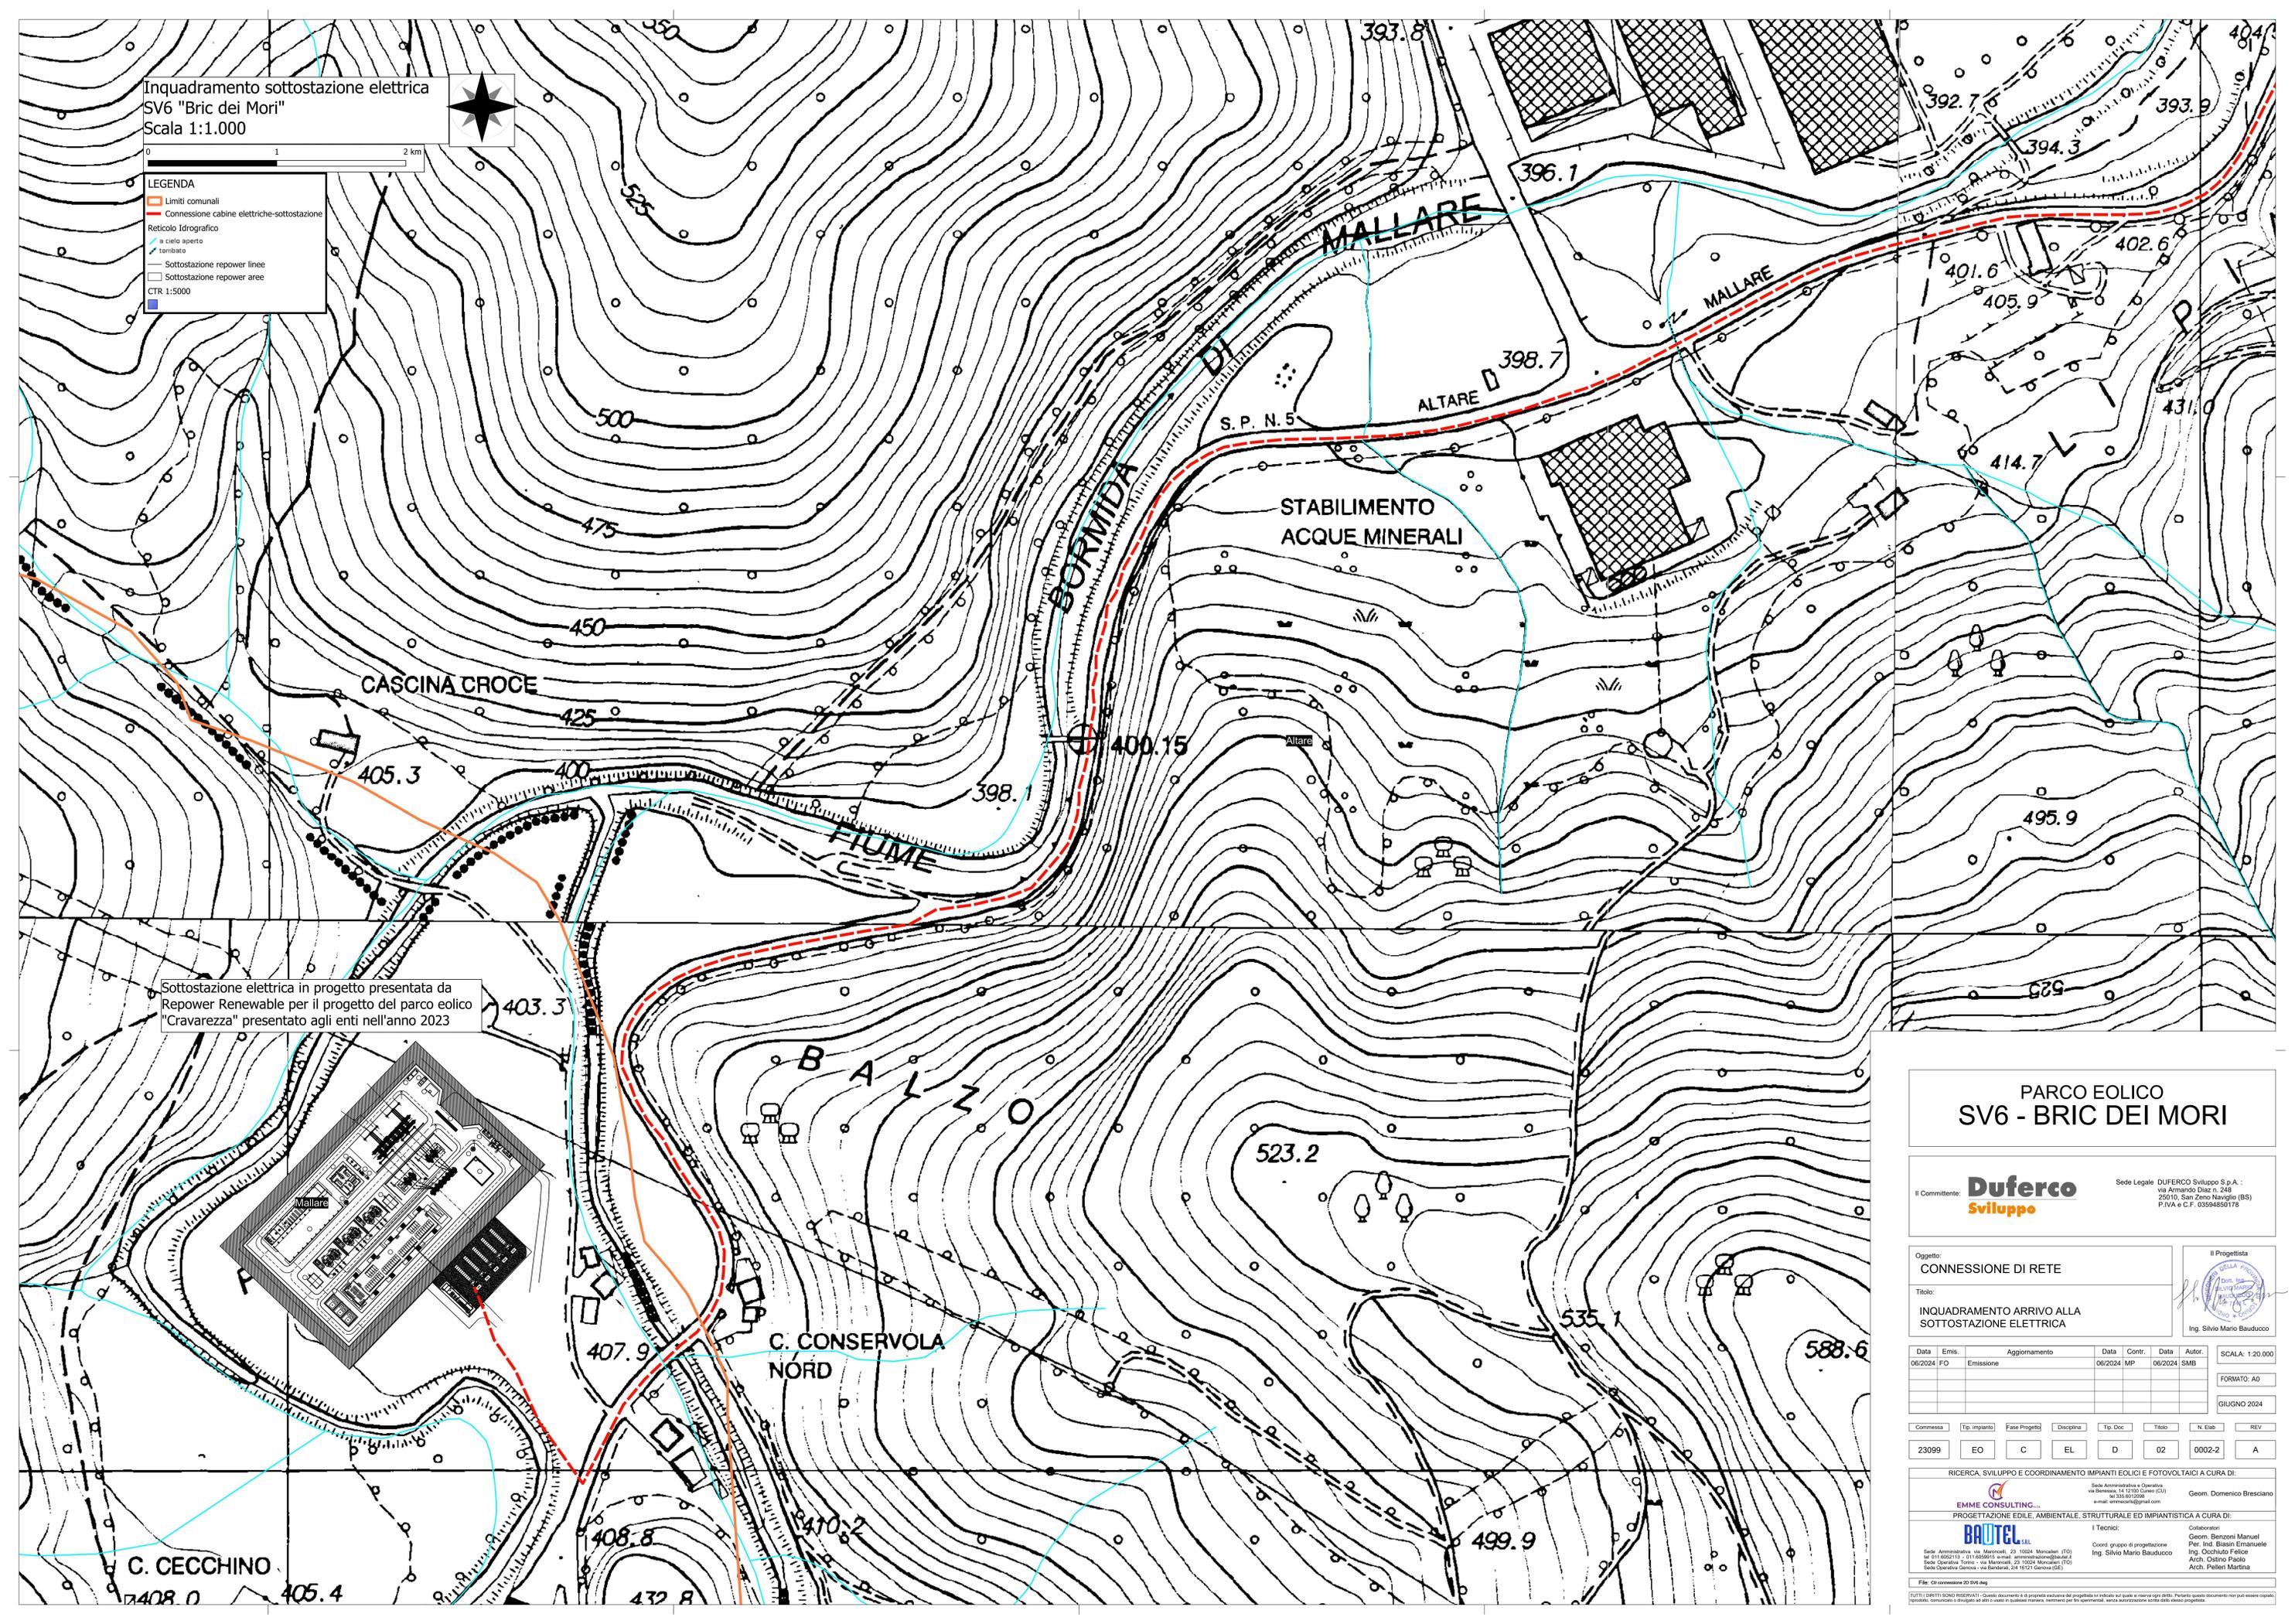

- LEGENDA**
- Limiti comunali
 - Connessione cabine elettriche-sottostazione
 - Reticolo Idrografico
 - a cielo aperto
 - - - tombato
 - Sottostazione repower linee
 - Sottostazione repower aree
 - CTR 1:5000



Sottostazione elettrica in progetto presentata da Repower Renewable per il progetto del parco eolico "Cravarezza" presentato agli enti nell'anno 2023

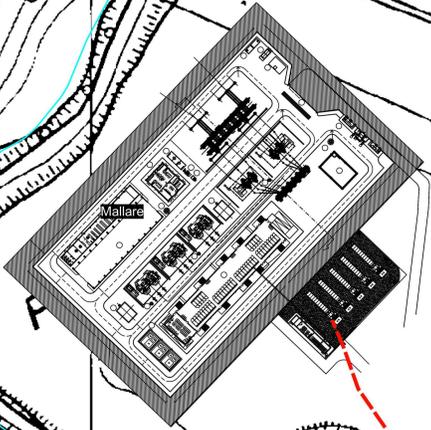

PARCO EOLICO SV6 - BRIC DEI MORI

Il Committente: **Duferco Sviluppo**
Sede Legale: DUFERCO Sviluppo S.p.A. - via Armando Diaz n. 248 - 25010, San Zeno Naviglio (BS) - P.IVA e C.F. 03594850176

Oggetto: CONNESSIONE DI RETE
Titolo: INQUADRAMENTO ARRIVO ALLA SOTTOSTAZIONE ELETTRICA
Il Progettista: Ing. Silvio Mario Bauducco

Data	Emis.	Aggiornamento	Data	Contr.	Data	Autor.	SCALA: 1:20.000
06/2024	FO	Emissione	06/2024	MP	06/2024	SMB	FORMATO: A0
							GIUGNO 2024

Commissa	Tip. Impianto	Fase Progetto	Disciplina	Tip. Doc.	Titolo	N. Ediz.	N. Ediz.
23099	EO	C	EL	D	02	0002-2	A

RICERCA, SVILUPPO E COORDINAMENTO IMPIANTI EOLICI E FOTVOLTAICI A CURA DI:
EMME CONSULTING
Sede Amministrativa e Operativa: via Benvenuto, 14 - 01010 Civitavecchia (VT) - tel. 0773/601008 - email: emmeconsulting@emmec.it - www.emmeconsulting.it
Geom. Domenico Bresciano

PROGETTAZIONE EDILE, AMBIENTALE, STRUTTURALE ED IMPIANTISTICA A CURA DI:
BAUTEL
Sede Amministrativa e Operativa: via Marconi, 20 - 10024 Moncalieri (TO) - tel. 011/652113 - 011/652015 - email: amministrazione@bautel.it
Sede Operativa Torino - via Marconi, 27 - 10024 Moncalieri (TO)
Sede Operativa Genova - via Bandiera, 24 - 16121 Genova (GE)
I Tecnici: Geom. Benzoni Manuel, Per. Ing. Blasin Emanuele, Ing. Occhiuto Felice, Arch. Ombro Paolo, Arch. Petri Martina

TUTTI I DIRITTI SONO RISERVATI - Questo documento è di proprietà esclusiva del progettista ed indicato al cliente in quanto tale. Pertanto, questo documento non può essere copiato, riprodotto, comunicato o divulgato ad altri a scopo di qualsiasi natura, riservando per l'operatività, senza autorizzazione scritta dal release progettista.