


ATTRAVERSAMENTO 01

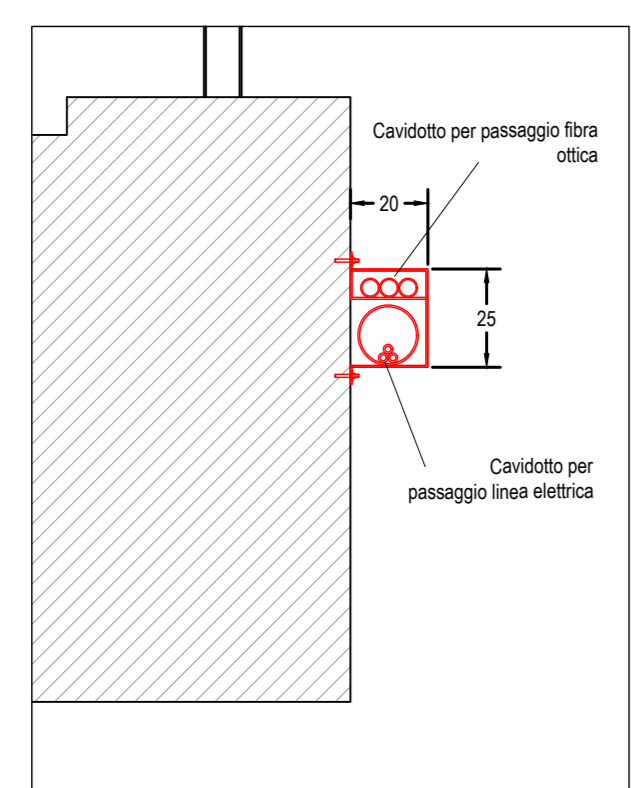


Particolare costruttivo - 1:20




SEZIONE STRADALE 01


Planimetria generale attraversamento - 1:100

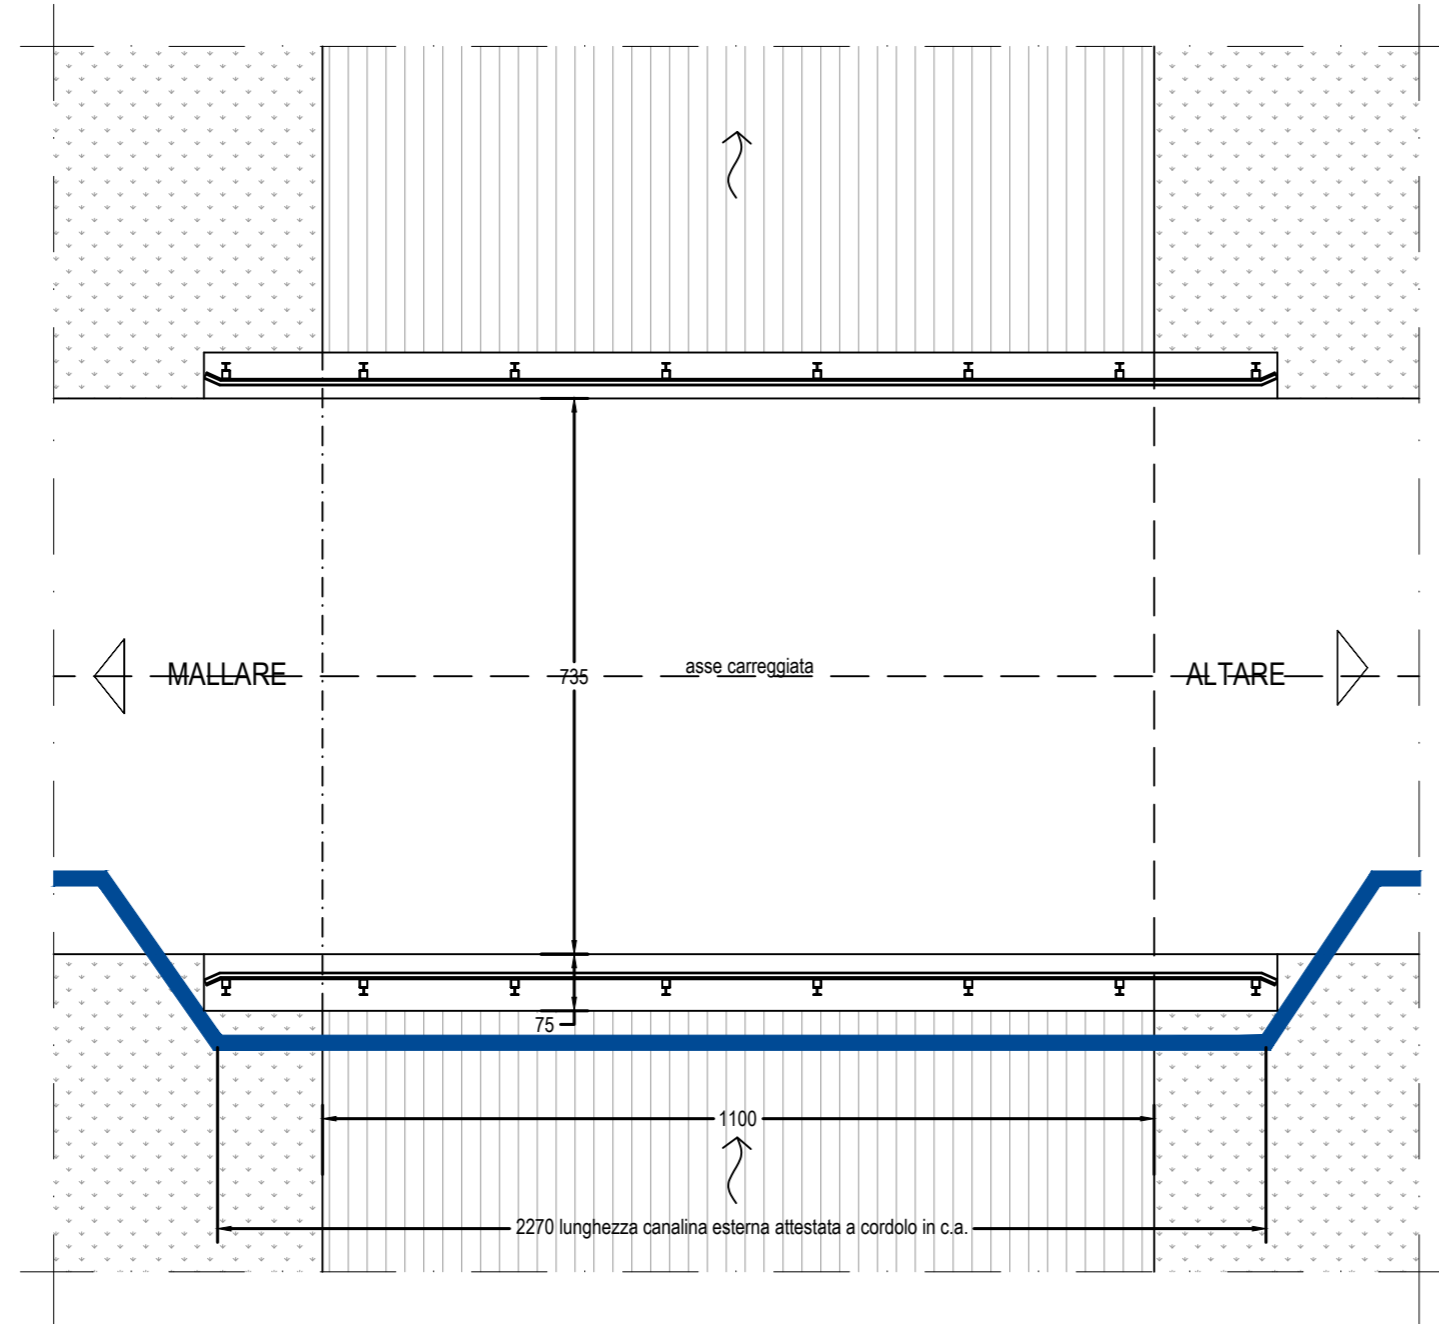

Stralico prospetto di monte - 1:100

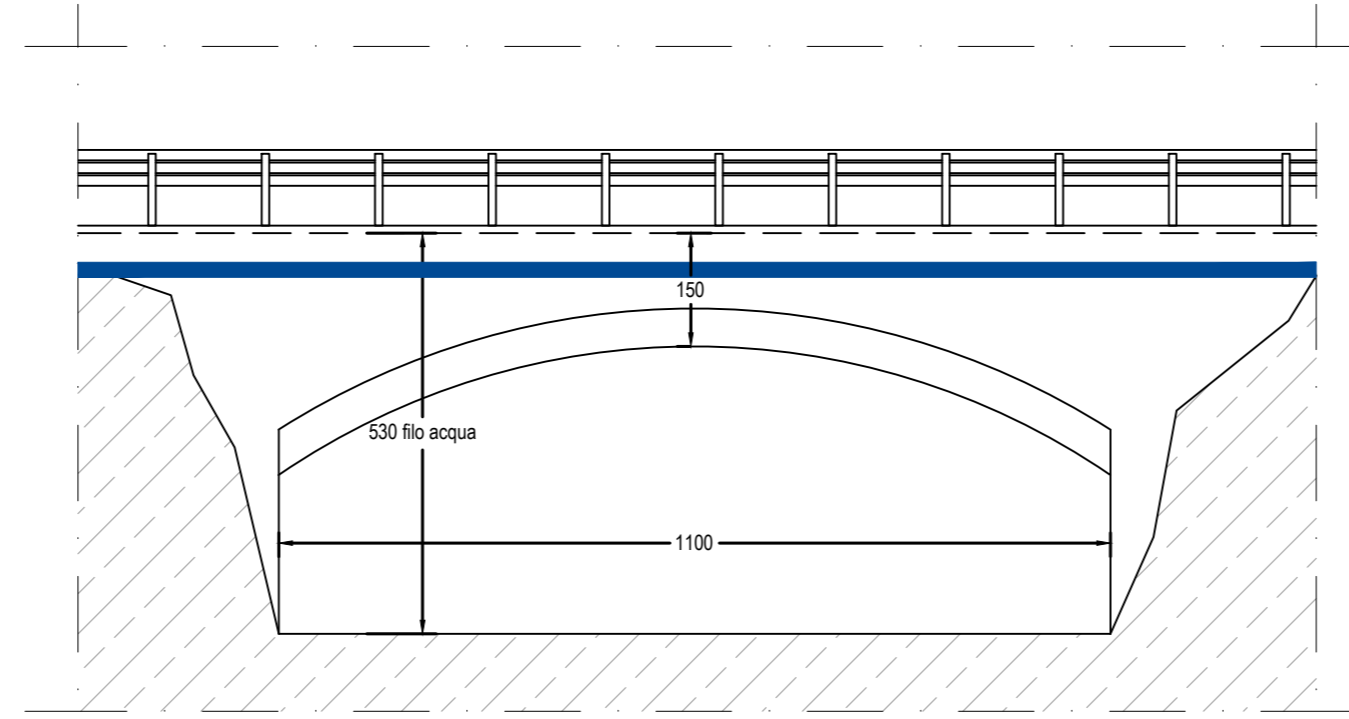


Sezione trasversale - 1:100

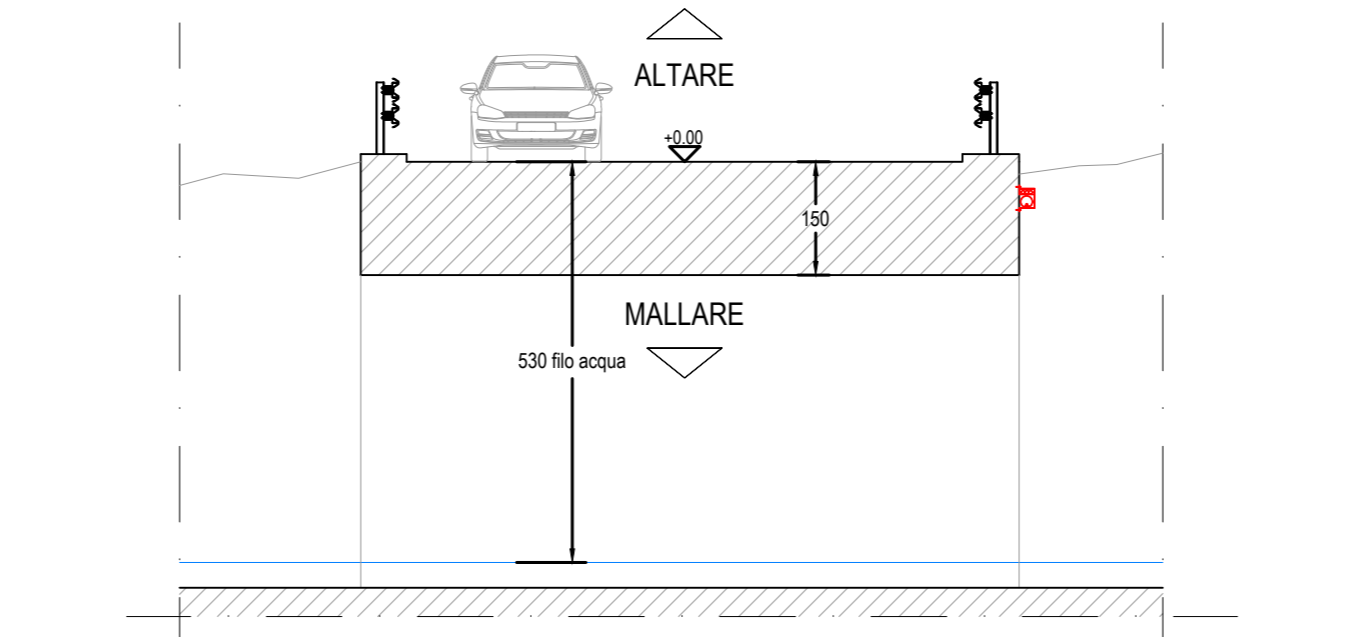

ATTRAVERSAMENTO 02




Note:
Presenza di attraversamento di tubazione e/o corrugato per transito sottoservizi fibra. Prevedere passaggio a quota inferiore; misure stato attuale non rilevate.

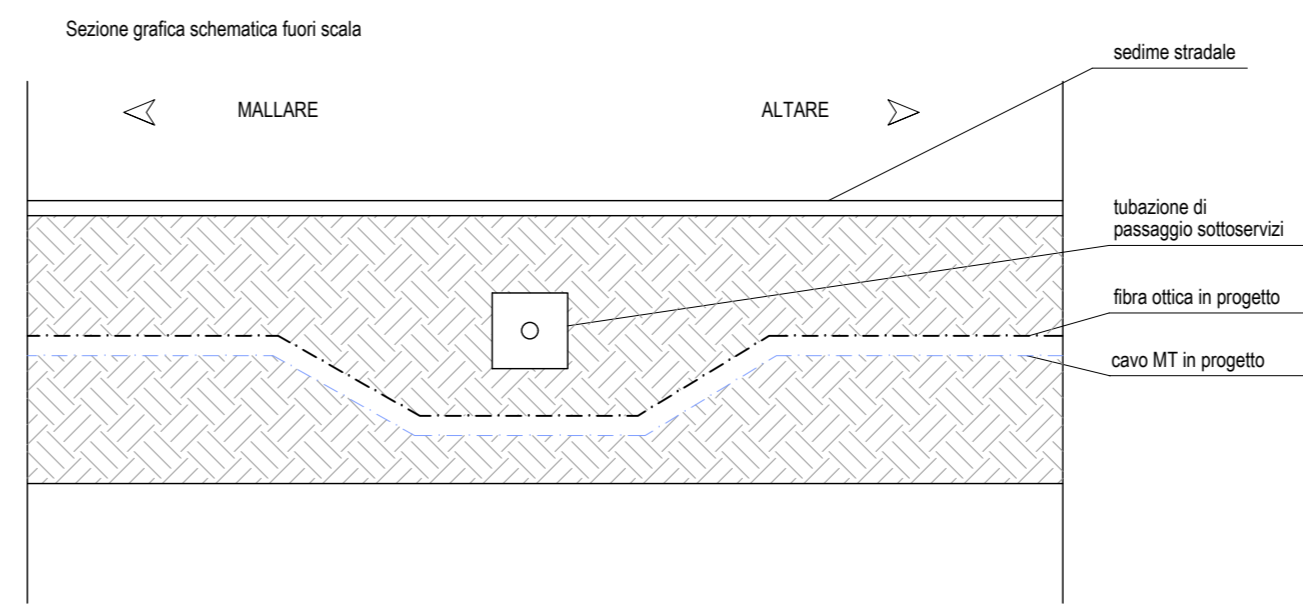

ATTRAVERSAMENTO 03




Planimetria generale attraversamento - 1:100

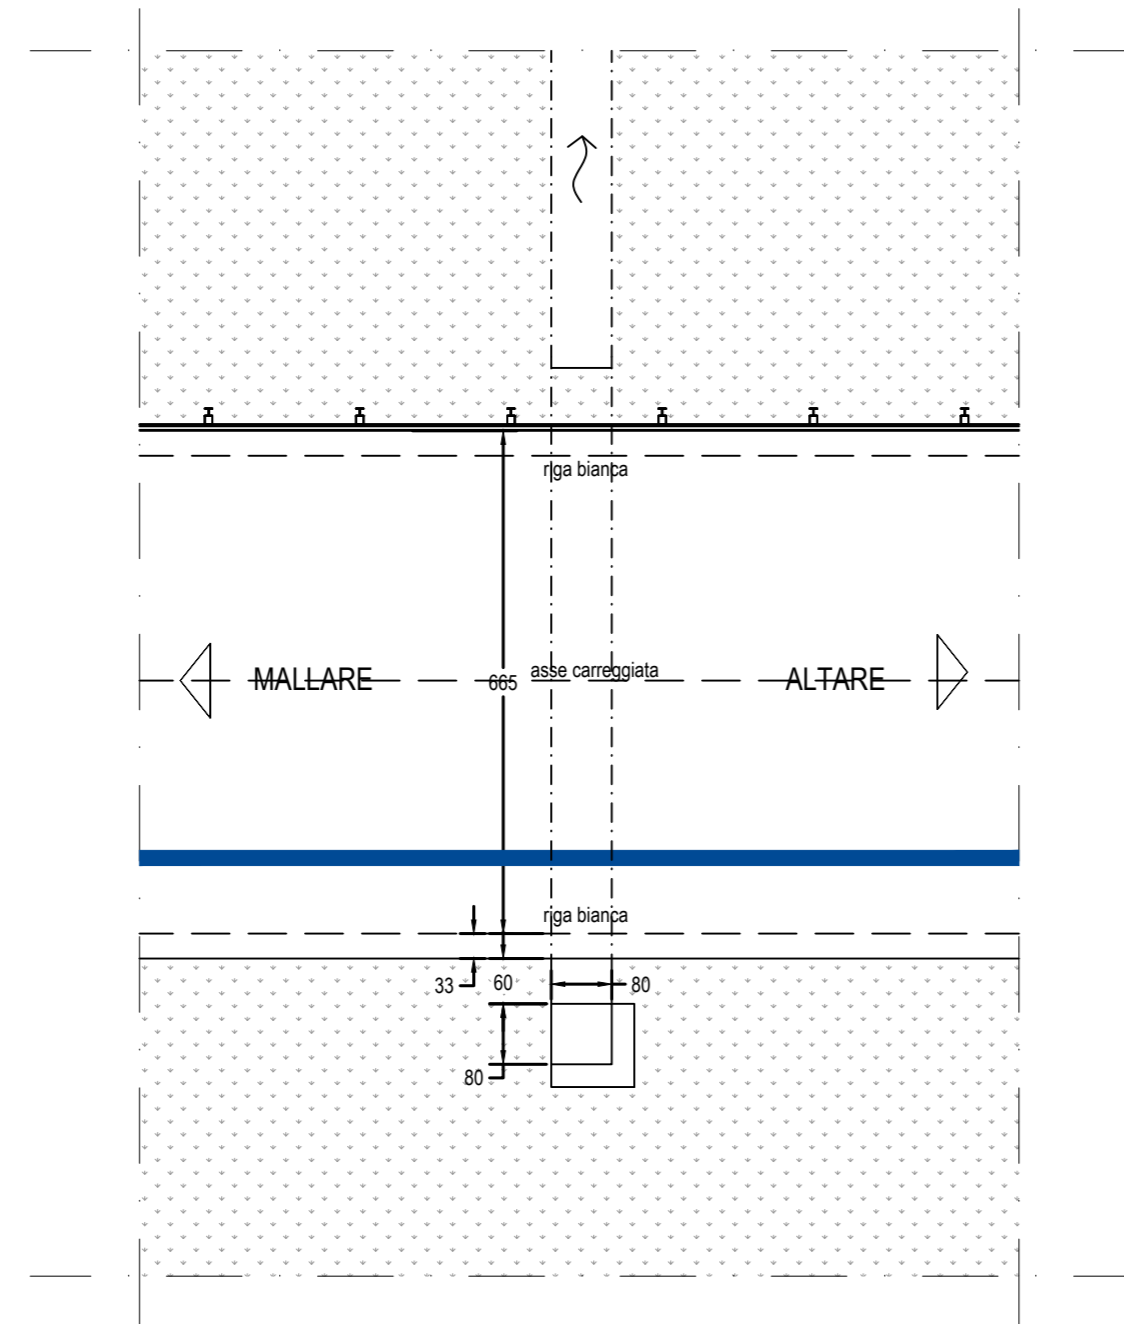

ATTRAVERSAMENTO 04




Planimetria generale attraversamento - 1:100

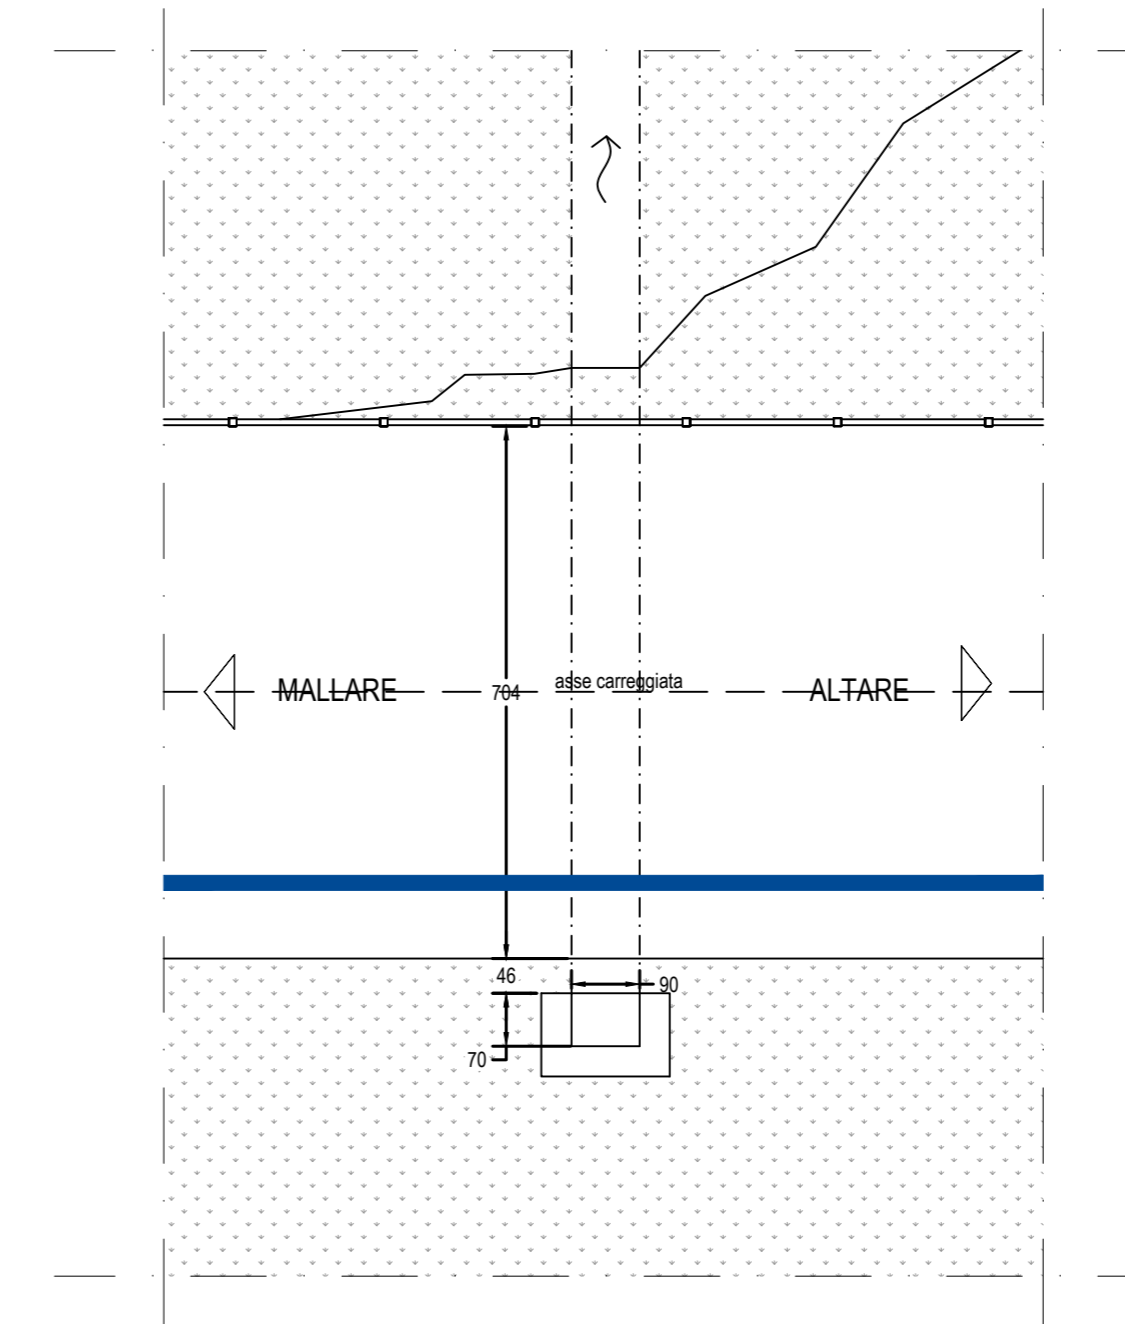


SEZIONE STRADALE 02

Sezione trasversale - 1:100

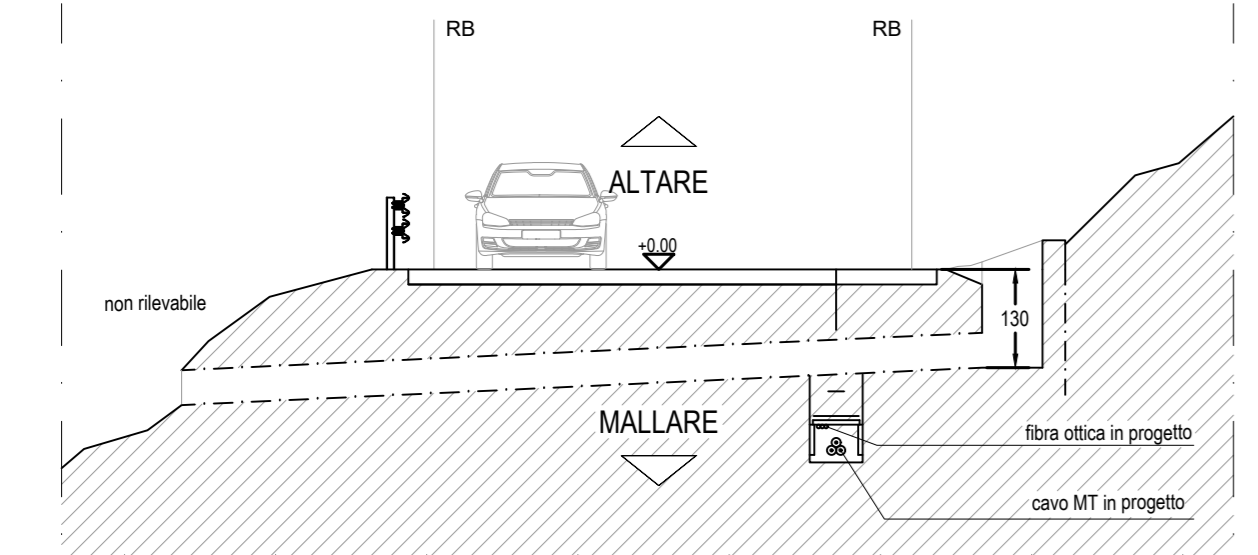

SEZIONE STRADALE 03


Sezione trasversale - 1:100

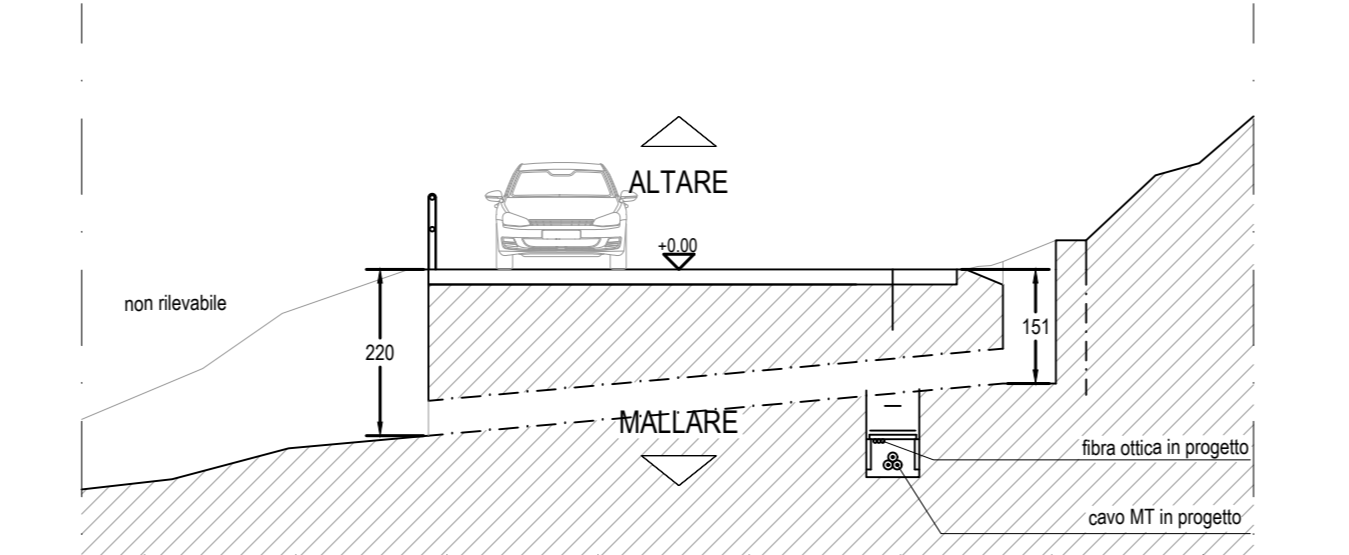

ATTRAVERSAMENTO 05



Planimetria generale attraversamento - 1:100

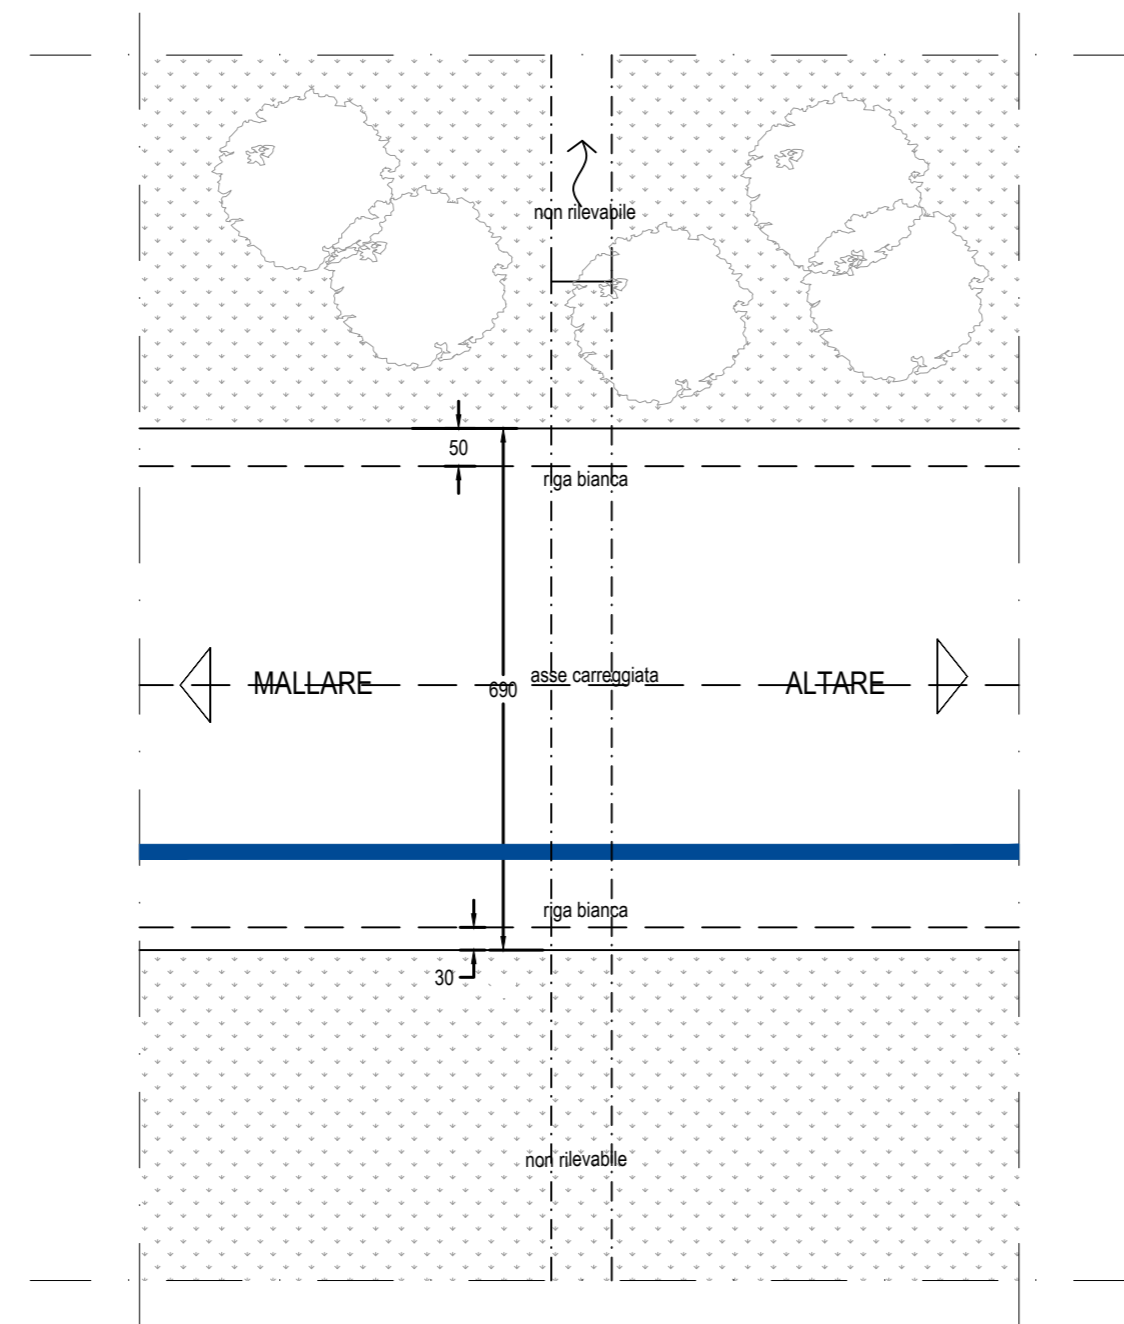

PARCO EOLICO SV6 - BRIC DEI MORI

Il Committente: **Duferco Sviluppo**
Sede Legale DUFERCO Sviluppo S.p.A.:
via Armando Diaz n. 248
25010, San Zeno Naviglio (BS)
P.IVA e C.F. 03594850176

Il Progettista:
CONNESSIONE DI RETE
SEZIONI E PARTICOLARI
PLANIMETRIA DI INTERVENTO 1
Ing. Silvio Mario Bauducco

Data	Emis.	Aggiornamento	Data	Contr.	Data	Autor.	SCALA:
06/2024	FO	Emissione	06/2024	MP	06/2024	SMB	1:v
							FORMATO: A0
							GIUGNO 2024

Commissa	Tip. Impianto	Fase Progetto	Disciplina	Tip. Doc.	Titolo	N. Esib.	REV
23099	EO	C	EL	D	02	0004	A

RICERCA, SVILUPPO E COORDINAMENTO IMPIANTI EOLICI E FOTOVOLTAICI A CURA DI:
EMME CONSULTING
Sede Amministrativa e Operativa:
via Benvenuto, 14 - 21020 Corno (CU)
tel. 335.9512048
e-mail: emmeconsulting@gmail.com
Geom. Domenico Bresciano

PROGETTAZIONE EDILE, AMBIENTALE, STRUTTURALE ED IMPIANTISTICA A CURA DI:
BAUTEL
Sede Amministrativa via Marconi, 20 - 10024 Moncalieri (TO)
tel. 011.652113 - 011.652015 - e-mail: amministrazione@bautel.it
Sede Operativa Torino - via Marconi, 27 - 10024 Moncalieri (TO)
Sede Operativa Genova - via Bonarati, 24 - 16121 Genova (GE)
I Tecnici:
Coord. gruppo di progettazione:
Ing. Silvio Mario Bauducco
Collaboratori:
Geom. Benozzi Emanuele
Per. Ind. Biasin Emanuele
Arch. Occhiuto Felice
Arch. Ostino Paolo
Arch. Pelzer Martina

File: C:\commissa 20 DVI.dwg
TUTTI I DIRITTI SONO RISERVATI - Questo documento è di proprietà esclusiva del progettista ed è indicato su quale il nome ogni diritto. Pertanto questo documento non può essere copiato, riprodotto, comunicato o divulgato ad altri in qualsiasi maniera, nemmeno per fini sperimentali, senza autorizzazione scritta dallo stesso progettista.