


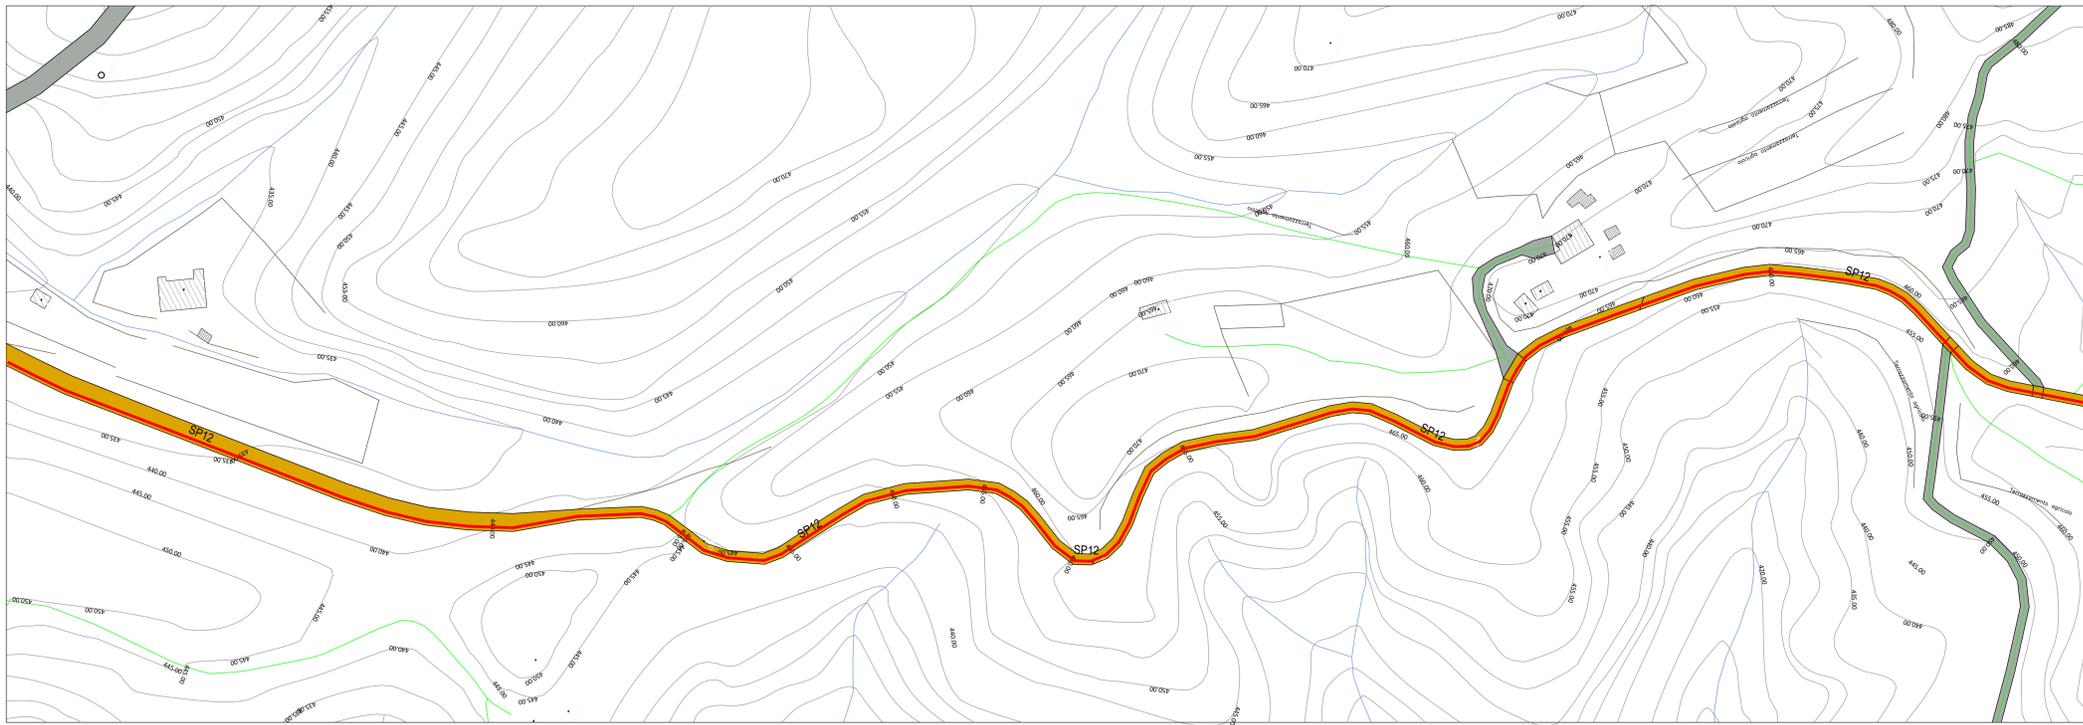

PLANIMETRIA DI INTERVENTO 06  
base CTR - scala 1:1000



LEGENDA SIMBOLOGIA  
rappresentazione fuori scala

-  FB CADITOIA DI SCARICO
-  GAS ACQUE BIANCHE
-  GAS POZZETTO
-  PV POZZETTO
-  SOTTOSERVIZI VARI
-  PRESENZA DI ASFALTO DA
-  ISPEZIONE SOTTOSERVIZI
-  PRESENZA DI CONTATORE
-  PRESENZA DI CONTATORE GAS
-  LATO STRADA
-  CANALETTA DI SCOLO
-  PRESENZA DI ASFALTO DA
-  CHIUSURA SCAVO SOTTOSERVIZI
-  PRESENZA O POSSIBILE PRESENZA
-  DI ATTRAVERSAMENTO IDRICO
-  PRESENZA DI ATTRAVERSAMENTO
-  (in alcuni punti non visibile)
-  CHILOMETRICA PERCORSO
-  LINEA SCAVO
-  NUMERO E POSIZIONE
-  SEZIONE STRADALE
-  POZZETTO PER RACCORDO E CURVATURA TUBAZIONI
-  DIAM. 140 CM.

NOTA:  
SARA' CURA DELLA DITTA APPALTRICE EFFETTUARE RICOGNIZIONE  
PUNTUALE A MEZZO DI GEOSCANNER SU TUTTO IL PERCORSO, AL FINE DI  
VERIFICARE LA PRESENZA DI EVENTUALI ALTRI ATTRAVERSAMENTI NON VISIBILI  
AL MOMENTO DELLA REDAZIONE DEL PRESENTE DOCUMENTO



PLANIMETRIA DI INTERVENTO 06  
base ortofoto - scala 1:1000



PARCO EOLICO  
SV6 - BRIC DEI MORI

Il Committente: **Duferco Sviluppo** Sede Legale: **DUFERCO Sviluppo S.p.A.**  
via Armando Diaz n. 248  
25010, San Zeno Naviglio (BS)  
P.IVA e C.F. 03594850176

Oggetto: **CONNESSIONE DI RETE**  
Titolo: **PLANIMETRIA DI INTERVENTO 6**  
Il Progettista: **Ing. Silvio Mario Bauducco**

Data	Emis.	Aggiornamento	Data	Contr.	Data	Autor.	SCALA:
06/2024	FO	Emissione	06/2024	MP	06/2024	SMB	1:1.000
							FORMATO: A0
							GIUGNO 2024

Commessa	Tip. Impianto	Fase Progetto	Disciplina	Tip. Doc.	Titolo	N. Ediz.	REV
23099	EO	C	EL	D	02	0013	A

RICERCA, SVILUPPO E COORDINAMENTO IMPIANTI EOLICI E FOTVOLTAICI A CURA DI:  
**EMME CONSULTING**  
 Sede Amministrativa e Operativa  
 via Benvenuto, 14 21024 Moncalati (LO)  
 tel. 011 852113 - 011 8520915 e-mail: [amministrazione@emmec.it](mailto:amministrazione@emmec.it)  
 Sede Operativa Torino - via Marconi, 37 10128 Moncalati (TO)  
 Sede Operativa Genova - via Bandiera, 24 16121 Genova (GE)  
 Geom. Domenico Bresciano

PROGETTAZIONE EDILE, AMBIENTALE, STRUTTURALE ED IMPIANTISTICA A CURA DI:  
**BAUDUCCO**  
 I Tecnici:  
 Geom. Benozzi Manuel  
 Per. Ing. Biasin Emanuele  
 Arch. Oreste Paolo  
 Arch. Peletti Martina

TUTTI I DIRITTI SONO RISERVATI - Questo documento è di proprietà esclusiva del progettista ed è indicato sul quale si riserva ogni diritto. Pertanto, questo documento non può essere copiato, riprodotto, comunicato o divulgato ad altri o usato in qualsiasi maniera, nemmeno per fini sperimentali, senza autorizzazione scritta dallo stesso progettista.